




LEGENDA	
	ESTINTORE CARRELLATO A POLVERE DA 50 KG - AB1C
	ESTINTORE A POLVERE 6 KG - 34A23BC
	ESTINTORE PORTATILE A CO2
	SIRENA DI ALLARME ANTINCENDIO
	RIVELATORE LINEARE DI FUMO
	PULSANTE ALLARME ANTINCENDIO
	TARGA OTTICO-ACUSTICA ALLARME ANTINCENDIO
	PULSANTE COMANDO VALVOLE A DILUVIO
	LOOP 01
	LOOP 02
	LOOP 03
	LOOP 04
	POZZETTI DATI E SEGNALI
	CENTRALINA FINESTRE MOTORIZZATE
	ATTUATORE PER APERTURA FINESTRE
	LINEA ALIMENTAZIONE AUSILIARIA A 220 V PER LE CENTRALI DI CONTROLLO FINESTRE MOTORIZZATE
	CAVI FTG100M1 0,6/1KV CEI 20-45

REGIONE MARCHE PROVINCIA DI FERMO COMUNE DI FERMO		
IMPIANTO DI TRATTAMENTO ANAEROBICO DELLA FRAZIONE ORGANICA DEI RIFIUTI SOLIDI URBANI PER LA PRODUZIONE DI BIOMETANO		
CIG: 9880245C18 - CUP: F62F18000070004		
PROGETTO ESECUTIVO		
NOME ELABORATO	CLASSE 6.2	
PLANIMETRIA IRAI	ELABORAZIONE SCHEMI E ELABORAZIONE GRAFICI	
CODIFICA ELABORATO	6.2.6	
23008-OW-C-62-DP-016-FAB-0	FORMATO A1+++	
	SCALA 1:200	
01		
00	04/10/2024	
PRIMA EMISSIONE	A. BUTTICE' C. BUTTICE' D. MARTELLO	
REV	DATA	
DESCRIZIONE	ESECUITO	
VERIFICATO	APPROVATO	
Committente	Progettista indicato	Mandatario
 CITTA' DI FERMO Servizio Urbanistica e Ambiente Ing. Roberto Martello DIRETTORE GENERALE	 OWAC Ing. Roberto Martello DIRETTORE GENERALE	 EdilAlto Ing. Roberto Martello DIRETTORE GENERALE
DOTT. Mauro Fortuna RUP	DOTT. Mauro Fortuna RUP	DOTT. Mauro Fortuna RUP