PARTICOLARE ILLUMINAZIONE INTERNA CARROPONTE

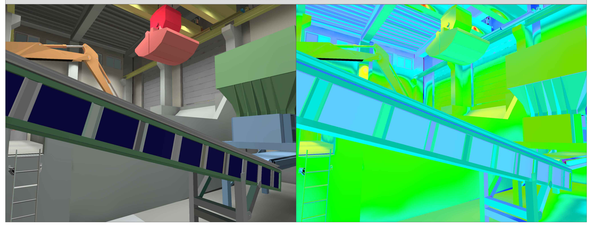

PARTICOLARE ILLUMINAZIONE INTERNA AREA TRATTAMENTO

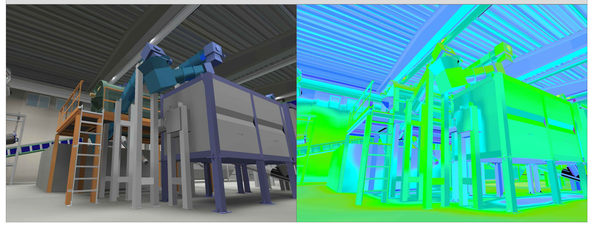

CAPANNONE CONFERIMENTO E PRE-TRATTAMENTO

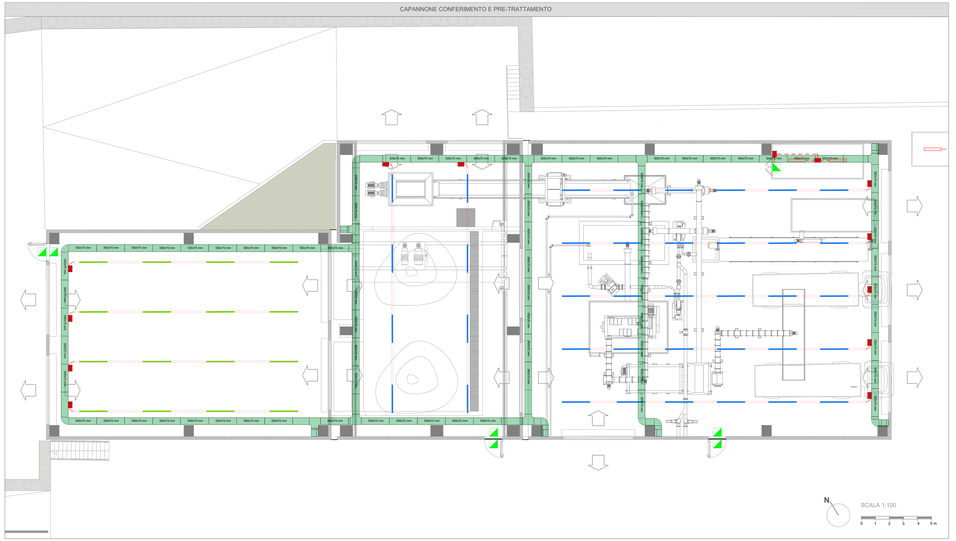

KEY MAP

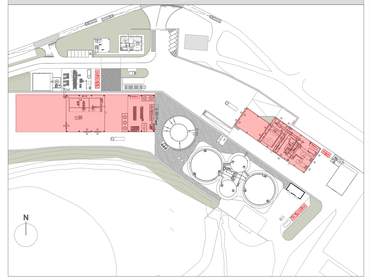

PARTICOLARE ILLUMINAZIONE AREA INTERNA CONFERIMENTO

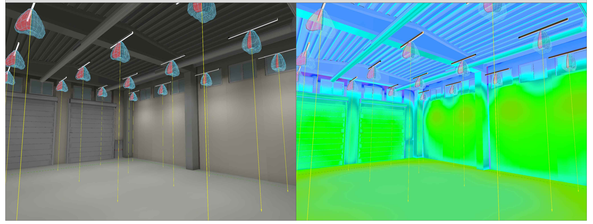

PARTICOLARE ILLUMINAZIONE INTERNA AREA TRATTAMENTO

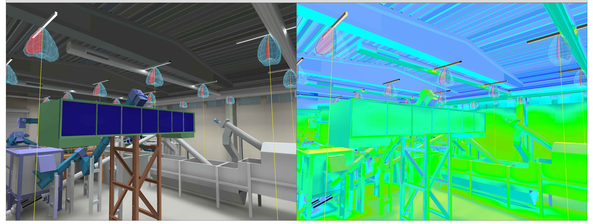

PARTICOLARE ILLUMINAZIONE INTERNA AREA CENTRIFUGA

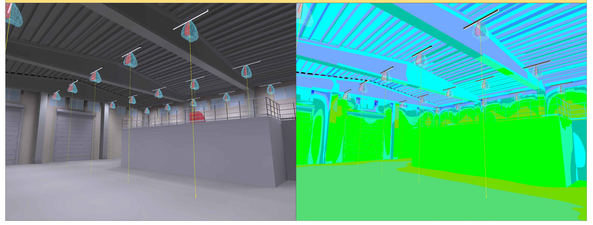

CABINE ELETTRICHE PRETRATTAMENTO

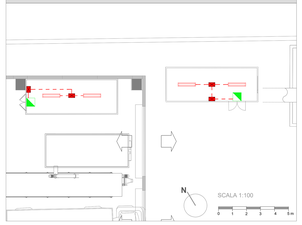

CABINA DI TRASFORMAZIONE MT/BT_C1

CAPANNONI CENTRIFUGA E DEPURAZIONE REFLUI

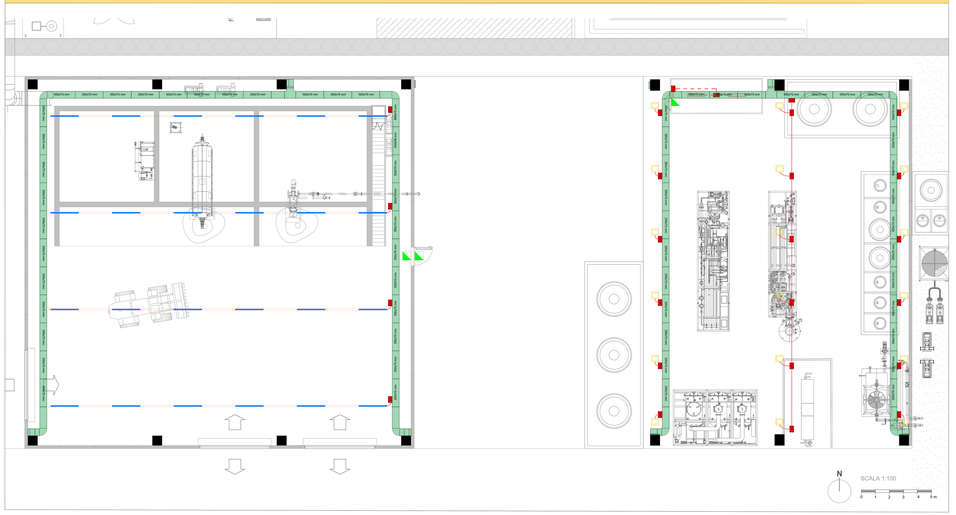

LEGENDA

	BLINDOLUCE TRIFASE (3F+N+T) CON PREDISPOSIZIONE DISTRIBUZIONE SEGNALI
	APPARECCHIO ILLUMINANTE A INNESTO SU BLINDOLUCE POTENZA: 104 W; LUMEN: 15640lm
	APPARECCHIO ILLUMINANTE A INNESTO SU BLINDOLUCE POTENZA: 42 W; LUMEN: 7300lm
	PROIETTORE PER INSTALLAZIONE A SOFFITTO O ELEMENTI PIANI (TRAVI) POTENZA 98 W; LUMEN 17161
	PLAFONIERA STAGNA IP65 PER INSTALLAZIONE A SOFFITTO POTENZA 40 W
	PLAFONIERA ILLUMINAZIONE DI SICUREZZA IP 65 ALIMENTAZIONE AUTONOMIA 3h
	DISTRIBUZIONE ENERGIA ESTERNA REALIZZATA MEDIANTE TUBAZIONE CONDUIT A VISTA E CASSETTE DI DERIVAZIONE STAGNE

PARTICOLARE ILLUMINAZIONE DEPUREAZIONE REFLUI

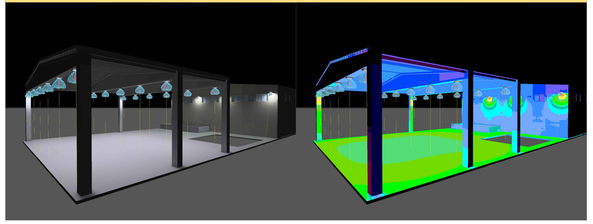

CABINA ELETTRICA DEPURAZIONE REFLUI

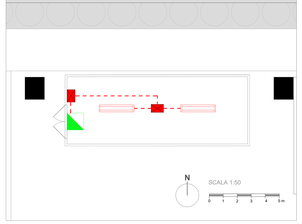

CABINA DI TRASFORMAZIONE MT/BT_C2

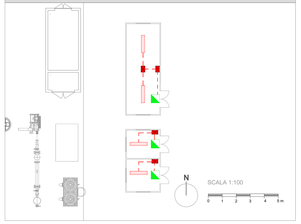

REGIONE MARCHE
PROVINCIA DI FERMO
COMUNE DI FERMO

IMPIANTO DI TRATTAMENTO ANAEROBICO DELLA FRAZIONE ORGANICA DEI RIFIUTI SOLIDI URBANI PER LA PRODUZIONE DI BIOMETANO

CIG: 9880245C18 - CUP: F62F18000070004

PROGETTO ESECUTIVO

NOME ELABORATO: IMPIANTO ELETTRICO DI ILLUMINAZIONE AREE INTERNE

CODIFICA ELABORATO: 33008-GNI-C-72-DD-030-GB6-1

CLASSE: 7.2 IMPIANTO ELETTRICO - ELABORATI GRAFICI

N. TAVOLA: 7.2.14

FORMATO: A0+++

SCALA: 1:100

REV	DATA	DESCRIZIONE	ESEGUITO	VERIFICATO	APPROVATO
01	13/12/2024	SECONDA EMISSIONE	A. BUTTICÈ	C. BUTTICÈ	R. MARTELLO
00	02/10/2024	PRIMA EMISSIONE	A. BUTTICÈ	C. BUTTICÈ	R. MARTELLO

Committente: CITTA' DI FERMO
Settore N.2.0
Lavori Pubblici, Protezione Civile, Ambiente, Mobilità e Trasporti, Edilizia Scolastica, Cimiteri e Impianti Sportivi
P.zza A. Moro, 1 - Fermo (FM)

DOTT. Mauro Fortuna
RUP

Progettista indicato: OWAC
Ingegneria Integrata
via Nandinese 180
47522 Cesena (FC)
RMG - Ingegneria Integrata srl
ING. Rocco Martello
Direttore Tecnico
Iscritto all'Ordine degli Ingegneri della Provincia di Forlì-Cesena al n. 1234 dal 01/01/2000
Iscritto all'Albo degli Ingegneri della Provincia di Forlì-Cesena al n. 1234 dal 01/01/2000

Mandataria: EdilAlto
Società Cooperativa di Abitazione
Via Nandinese 180
47522 Cesena (FC)
DOTT. Ingegnerella Diodato
DOTT.

Mandante: Anaergia
Anaergia Italy S.r.l.
via Nandinese 180
47522 Cesena (FC)
DOTT. Andrea Parisi
DOTT.