



ALLEGATO 25a  
 AREA COMUNALE DI MARINA PALMENSE OGGETTO DI INTERVENTO DI RIQUALIFICAZIONE PER MEZZO  
 DI RISTRUTTURAZIONE EDILIZIA AI SENSI DELL'ART.3 DEL DPR 380 DEL 2001 E DELLA LR 22 DEL 2009

INDIVIDUAZIONE AEROFOTOGRAMMETRICA SCALA 1:500

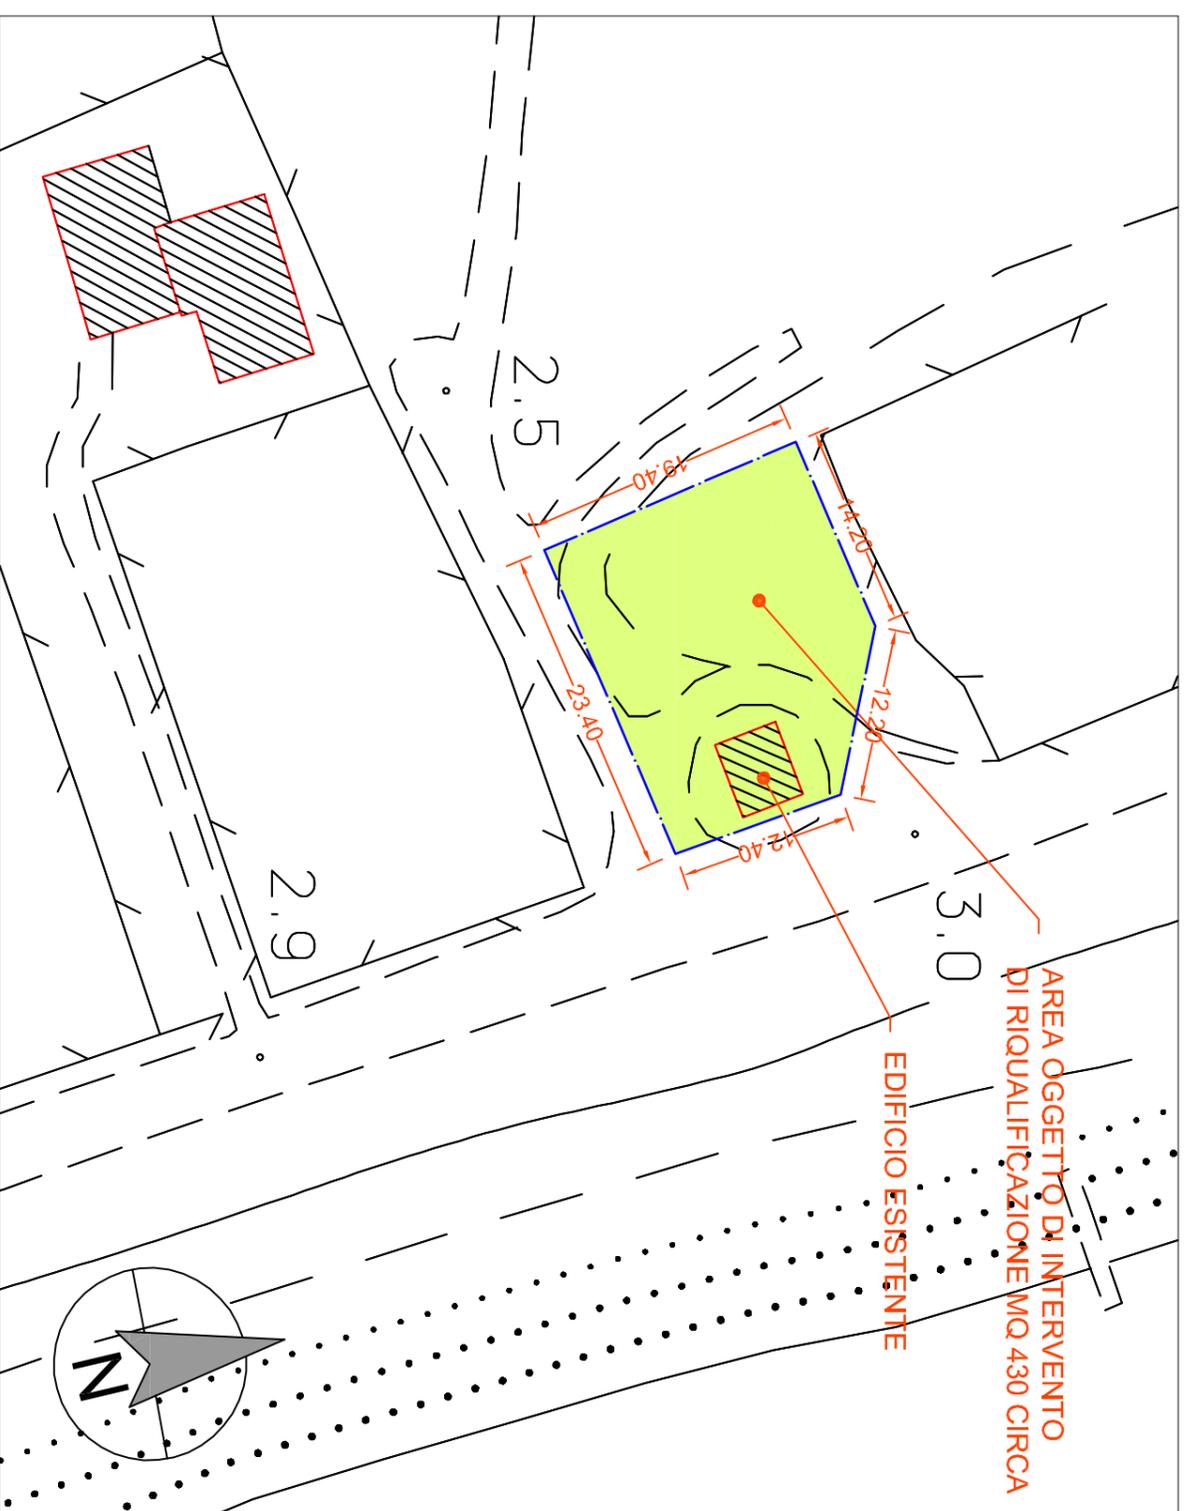

STATO DI FATTO DEL FABBRICATO ESISTENTE SCALA 1:100

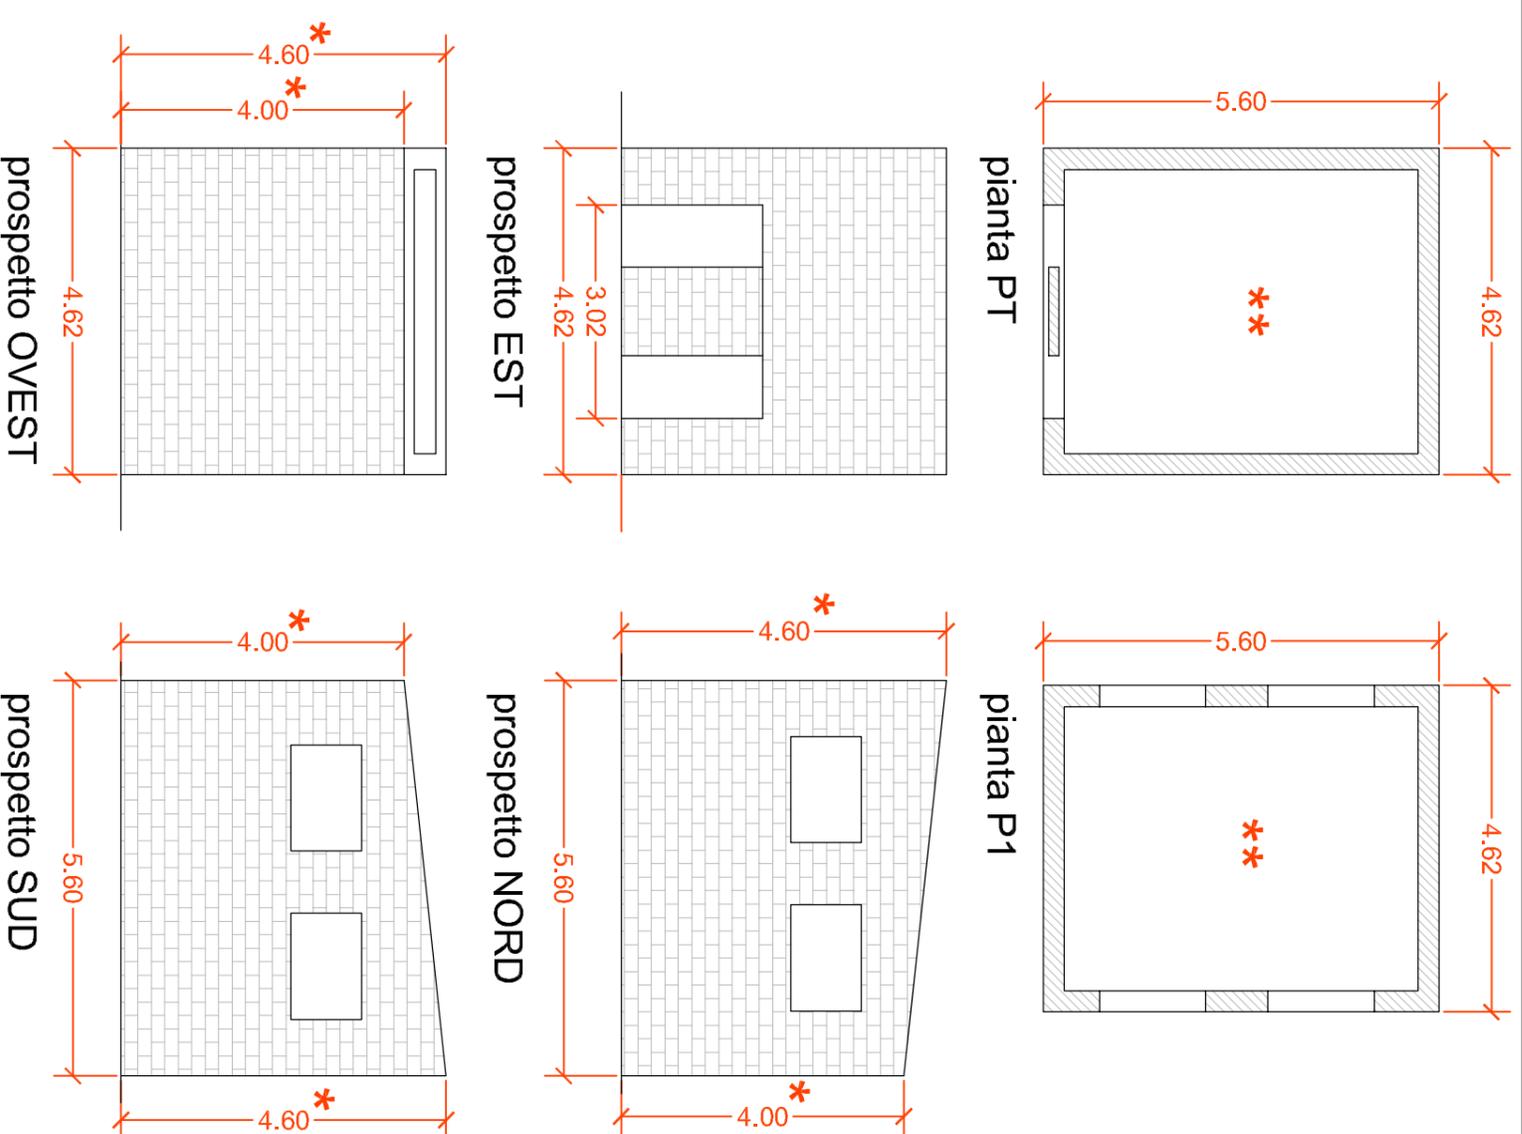

\* altezze rilevate ma non originarie, non rilevabili per via di crolli  
 \*\* interni non rilevabili per presenza di macerie  
 SUL Totale= 25+25= 50 mq