


CITTA' DI FERMO

R.A.U.

Regolamento dell'arredo urbano del Centro Storico

ALLEGATO B

VARIANTE 2025

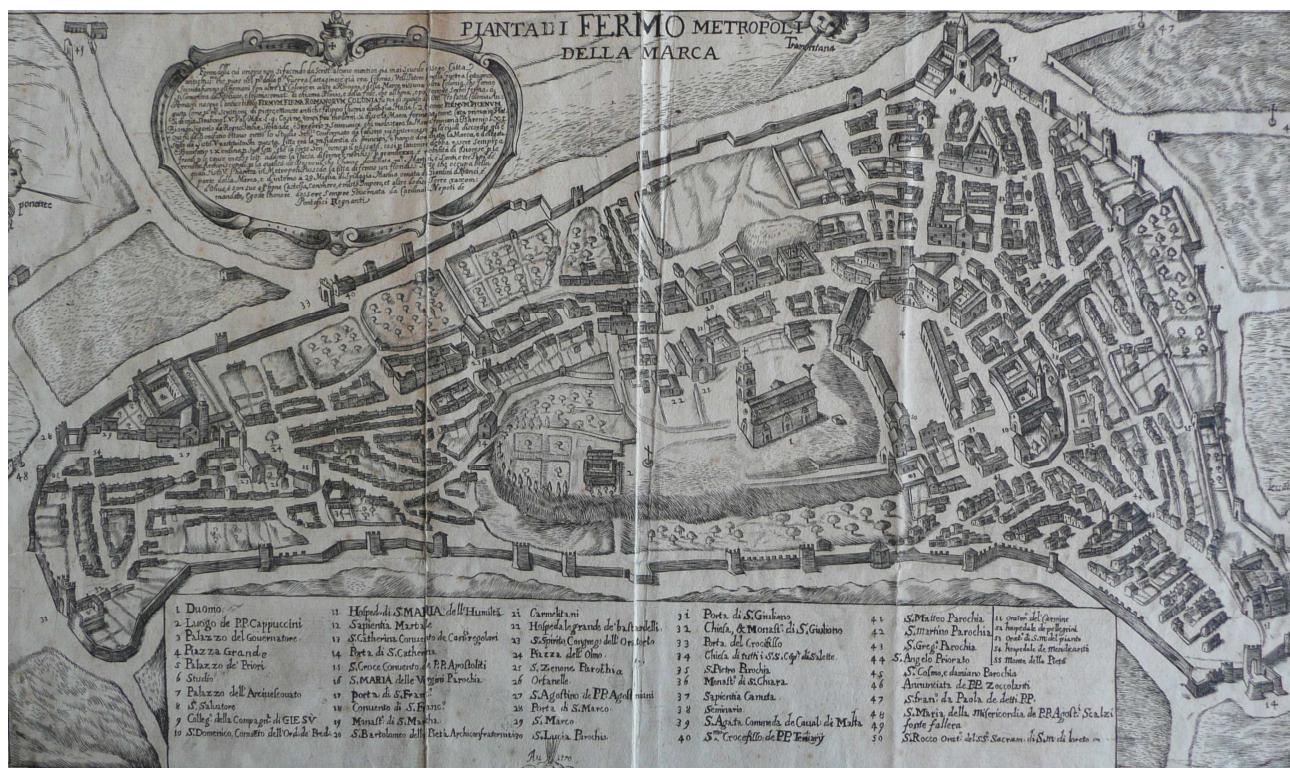

REGOLAMENTO DELL'ARREDO URBANO DEL CENTRO STORICO VARIANTE 2025

Istruttori Tecnici / Collaboratori

Arch. Daniela Ciferri

.....

Geom. Stefano Santini

.....

Il RUP

Arch. Giovanna Formichetti

.....

Il Dirigente

Dott. Alessandro Paccapelo

.....


Regolamento redatto dall'ufficio Pianificazione Urbanistica in collaborazione con l'ufficio Edilizia Privata – Settore Lavori Pubblici, Protezione Civile, Urbanistica e Ambiente del Comune di Fermo (Istruttore Tecnico Arch. Andrea Lanfranchi, Funzionario Arch. Marina Rita Marcantoni, Dirigente Dott. Alessandro Paccapelo) approvato con D.C.C. n.64 del 31/07/2017.

Entrato in vigore il 01/08/2017

REGOLAMENTO DELL'ARREDO URBANO INDIVIDUAZIONE DEGLI AMBITI URBANI DI MAGGIOR RILEVANZA STORICO-ARTISTICA

Allegato B

1

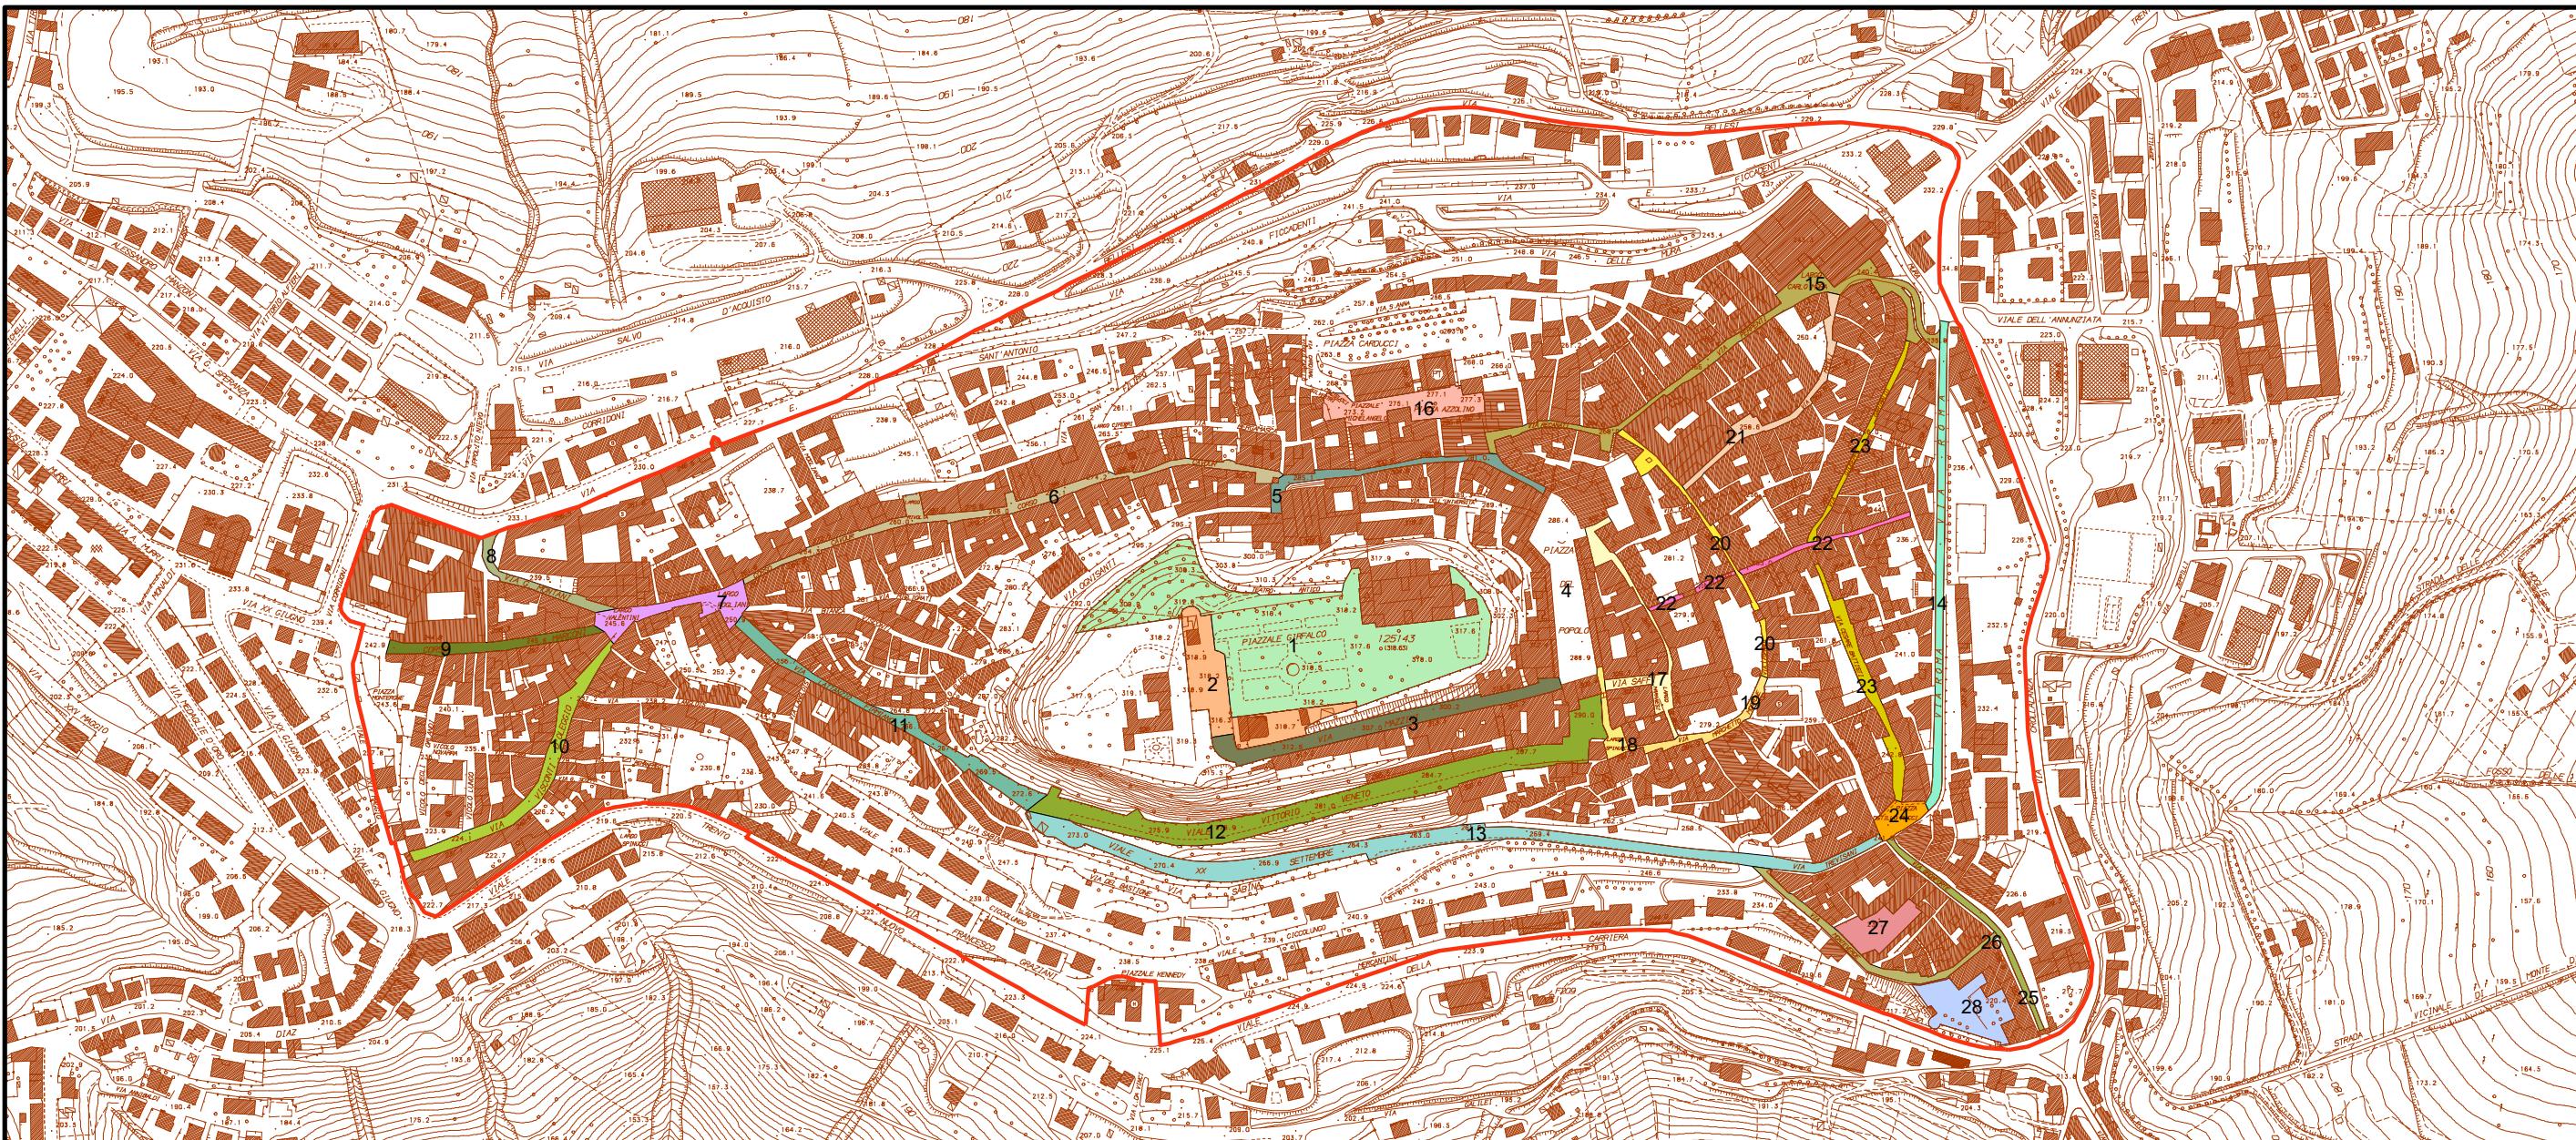


1	P.le Girfalco - Parco della Rimembranza	9	Corso Marconi	17	Via Saffi - L.go Maranesi - Via Matteotti	25	Via Brunforte
2	Casina delle Rose	10	Via Visconti D'Oleggio	18	Via Strabone - L.go Falconi	26	Via Monteverde
3	Via Mazzini	11	Via Lattanzio Firmiano	19	Via Morrone	27	Corte Gigliucci
4	Piazza del Popolo	12	Viale Vittorio Veneto	20	Via Leopardi	28	Cortile università Via Brunforte
5	Corso Cefalonia	13	Via Trevisani - Via XX Settembre	21	Via Mameli		Torre di Palme
6	Corso cavour	14	Via Roma	22	Via degli Aceti - Via Don Minzoni		Capodarco
7	L.go Fogliani	15	L.go Mora - Via Perpenti - Via Recanati	23	Via Battisti - Via Garibaldi		Perimetro Area sottoposta a R.A.U.
8	Via Montani	16	P.le Azzolino - P.le Michelangelo	24	Piazza Ricci		Scala 1:5.000

REGOLAMENTO DELL'ARREDO URBANO
INDIVIDUAZIONE DEGLI AMBITI URBANI DI MAGGIOR RILEVANZA STORICO-ARTISTICA

Allegato B

2

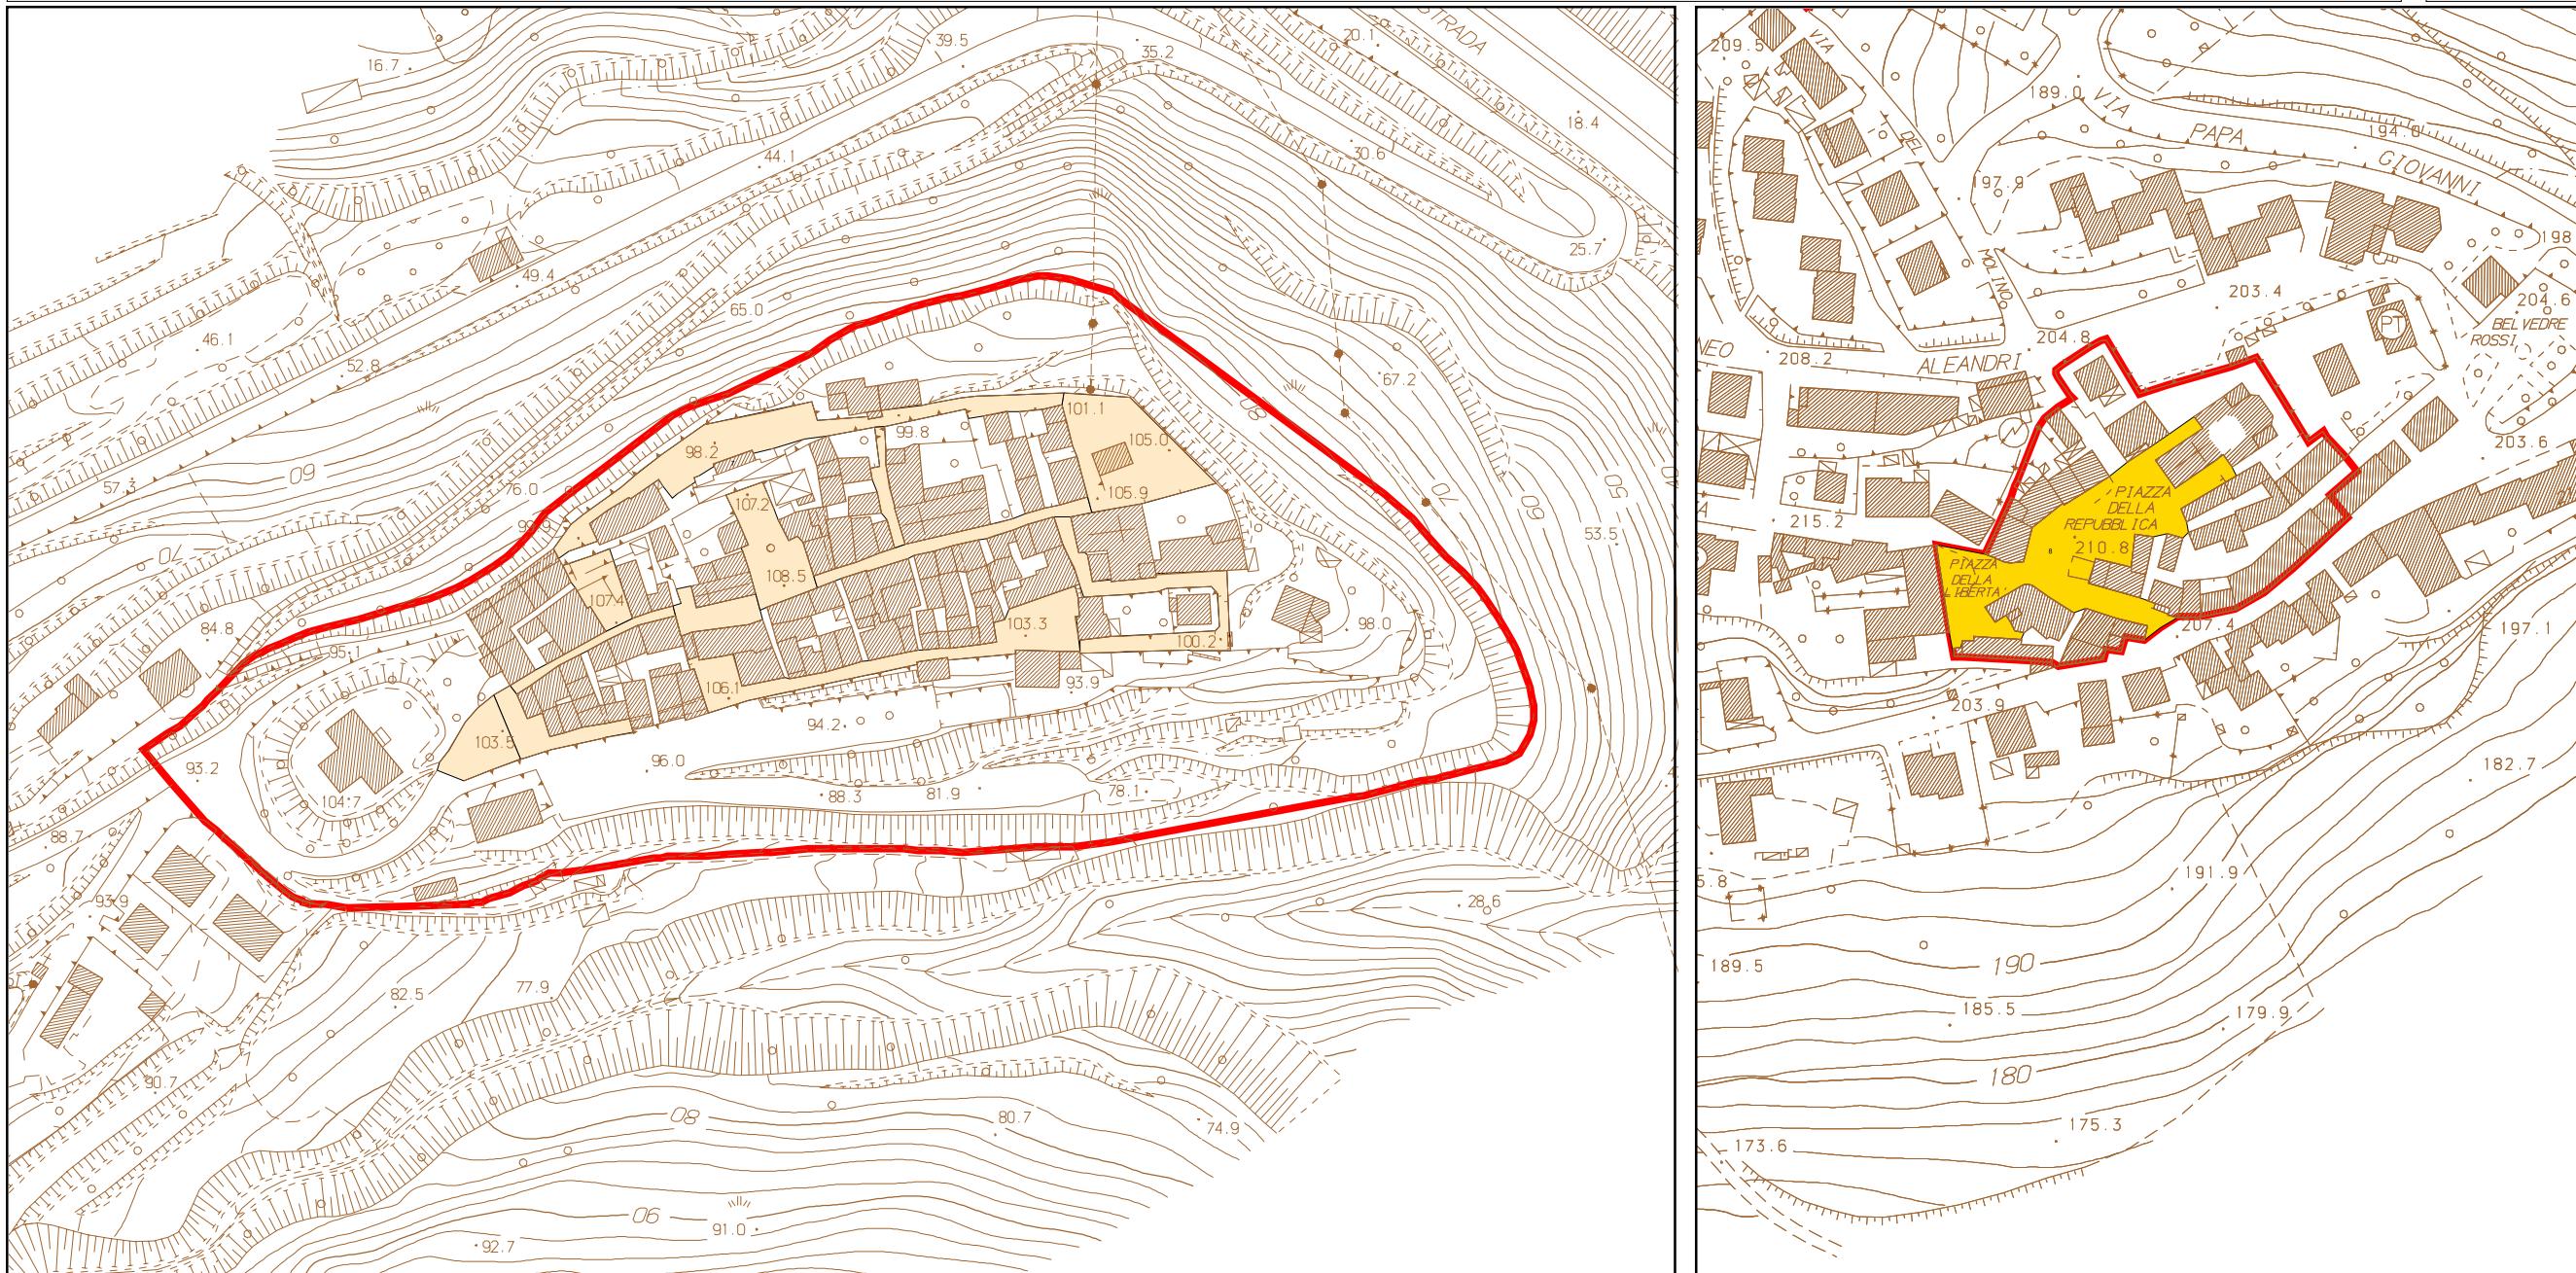

- 1 P.le Girfalco - Parco della Rimembranza
- 2 Casina delle Rose
- 3 Via Mazzini
- 4 Piazza del Popolo
- 5 Corso Cefalonia
- 6 Corso Cavour
- 7 L.go Fogliani - L.go Valentini
- 8 Via Montani

- 9 Corso Marconi
- 10 Via Visconti D'Oleggio
- 11 Via Lattanzio Firmiano
- 12 Viale Vittorio Veneto
- 13 Via Trevisani - Via XX Settembre
- 14 Via Roma
- 15 L.go Mora - Via Perpenti - Via Recanati
- 16 P.le Azzolini - P.le Michelangelo

- 17 Via Saffi - L.go Maranesi - Via Matteotti
- 18 Via Strabone - L.go Falconi
- 19 Via Morrone
- 20 Via Leopardi
- 21 Via Mameli
- 22 Via degli Aceti - Via Don Minzoni
- 23 Via Battisti - Via Garibaldi
- 24 Piazza Ricci

- 25 Via Brunforte
- 26 Via Monteverde
- 27 Corte Gigliucci
- Torre di Palme
- Capodarco
- Perimetro Area sottoposta a R.A.U.

Scala 1:2000

REGOLAMENTO DELL'ARREDO URBANO - INDIVIDUAZIONE DEGLI AMBITI DEL CENTRO STORICO
PER L'INSTALLAZIONE DI IMPIANTI SOLARI TERMICI E/O FOTOVOLTAICI

Allegato B

3

