



CITTÀ DI FERMO

Settore IV

Lavori Pubblici, Protezione Civile, Ambiente
Urbanistica, Patrimonio, Contratti e Appalti

Servizio Governo del Territorio

Via Mazzini, 4 – 63900 Fermo (FM) – Tel. 0734.2841 – Fax 0734.284293
PEC: sportellourbanistica@pec.comune.fermo.it – Sito web: www.comune.fermo.it
Codice fiscale e partita iva 00334990447



ADEGUAMENTO del PIANO PARTICOLAREGGIATO DELLA SPIAGGIA Al Piano di Gestione Integrata delle Zone Costiere (P.G.I.Z.C.) ai sensi degli artt. 4 e 30 della L.R. 34/92 e s.m.i. e art. 26 Piano G.I.Z.C.



Oggetto <i>RELAZIONE GENERALE con allegati e tabelle</i>			Elaborato n. <i>1A</i>
Scala	Data <i>Luglio 2023</i>	Aggiornamento <i>Giugno 2026</i>	
Elaborazione <i>Arch. Marina Rita Marcantoni Geom. Stefano Santini Ing. Antonino Loy Arch. Andrea Lanfranchi</i>		Visto <i>Il Dirigente Dott. Alessandro Paccapelo</i>	Prot. Archivio <i>ID 746</i> – Disegnato da: SS – Path: \\\\...\\variante_id_746

INDICE

1. PREMESSA E RICOSTRUZIONE DEGLI ADEGUAMENTI INTERVENUTI	2
2. OGGETTO E FINALITÀ DEL PRESENTE ADEGUAMENTO	4
3. AMBITO DI INTERVENTO	5
4. OPERATIVITA' DEL PIANO	5
5. OBIETTIVI.....	6
6. ELABORATI DI PIANO	7
7. MODALITA' DI INTERVENTO.....	8
8. IMPIANTI E ATTREZZATURE INSISTENTI SULL'ARENILE	9
9. STRUTTURA DEL PIANO: ORGANIZZAZIONE DEI SETTORI, DELLE ZONE E FASCE FUNZIONALI.....	10
10. CONFORMITA' ALLA NORMATIVA SOVRAORDINATA, AL PPAR E AL P.R.G....	11
11. RELAZIONE FINANZIARIA.....	12
12. RIEPILOGO DELLE PREVISIONI DI PIANO.....	12

1. PREMESSA E RICOSTRUZIONE DEGLI ADEGUAMENTI INTERVENUTI

Il "Piano Particolareggiato della Spiaggia" del Comune di Fermo è stato redatto ai sensi dell'art. n. 32 delle N.T.A. del P.P.A.R. e della L.R. n. 34/92 e s.m.i., ed è stato approvato con D.C.C. n.111 del 24/09/2003, a seguito del parere favorevole di conformità espresso dalla G.P. con deliberazione n.322 dell'08/08/2003.

Successivamente, con Deliberazione di Giunta Comunale n. 14 del 22/01/2019, il Piano è stato adeguato al Piano Regionale di Gestione Integrata delle Aree Costiere (P.G.I.A.C.). Nelle more del procedimento di adozione e approvazione di tale adeguamento è entrato in vigore il nuovo Piano Regionale di Gestione Integrata delle Zone Costiere (P.G.I.Z.C.); l'adeguamento del 2019 ha comunque recepito integralmente le raccomandazioni formulate dalla Regione Marche con DGR n°1231 del 24/09/2018, acquisite al protocollo comunale n.60713 del 24/10/2018.

Tali indicazioni erano espressamente finalizzate ad anticipare i contenuti e gli indirizzi del nuovo Piano GIZC in corso di approvazione, garantendo pertanto una sostanziale coerenza del Piano di Spiaggia con il successivo quadro pianificatorio regionale.

Con D.G.C. n.360 del 21/11/2023 è stata approvata una variante al Piano Particolareggiato della Spiaggia, per la quale è stato acquisito il parere di conformità della Regione Marche - Dipartimento Sviluppo Economico Settore Turismo, ai sensi dell'art.13, comma 6, delle NTA del PGIZC, espresso con nota prot. n. 1301344 del 23/10/2023.

La variante, di natura sia cartografica sia normativa, è stata finalizzata al perseguimento di un equilibrato sviluppo delle potenzialità turistiche del litorale, attraverso il miglioramento dei servizi offerti sull'arenile e la valorizzazione delle attività legate alla pesca locale, nel rispetto della vocazione del territorio e delle risorse ambientali presenti. Particolare attenzione è stata rivolta alla tutela dell'ecosistema costiero mediante interventi di salvaguardia, riqualificazione e ampliamento delle aree destinate alla nidificazione del Frattino (*Charadrius alexandrinus*).

In sintesi, la variante ha introdotto le seguenti modifiche principali:

1. **Ampliamento della zona riservata alla nidificazione del Fratino (area C23)**, localizzata nel Litorale nord - Settore Casabianca, mediante estensione di 45 metri verso sud rispetto all'area esistente, in coerenza con le previsioni del progetto "Interventi a tutela dei siti di nidificazione di Fratino (*Charadrius alexandrinus*) e di aree di interesse naturalistico nelle zone costiere del Comune di Fermo" presentato da WWF Italia ed approvato con deliberazione di Giunta Comunale n. 78 del 23/03/2023. L'ampliamento è stato realizzato utilizzando una porzione dell' area B12, del fronte di m 45, non ancora assegnata in concessione. Conseguentemente, l'area B12 è stata traslata verso sud mantenendo invariata la propria estensione, mediante parziale utilizzo della spiaggia libera C22, il cui fronte è stato conseguentemente ridotto da 90 metri a 45 metri e suddiviso in due con formazione di:
 - a. residua spiaggia libera C22 del fronte di metri 35 a sud della nuova area B12;
 - b. una nuova spiaggia libera C35 di metri 10 in corrispondenza del fosso a nord della stessa nuova area B12.
2. **Istituzione della nuova concessione balneare "B29" per servizi turistici essenziali**, adibita esclusivamente al soggiorno all'ombra sull'arenile, con fronte di circa 30 metri nel Litorale nord - Settore Lido di Fermo, con conseguente riduzione da 70 metri a circa 40 metri sul lato sud della spiaggia libera identificata C13, per ampliare l'offerta del servizio spiaggia agli utenti dei campeggi della zona sud di Lido di Fermo. Gli usi dell'area B29, inserita tra concessioni balneari dell'art.8 delle NTA, sono disciplinati dal nuovo comma 8.10. In tale area sono consentite esclusivamente attrezzature mobili quali ombrelloni, sdraie, sedie ed altri arredi mobili e manufatti accessori di limitate dimensioni e di facile sgombero, quali cabine per il deposito delle attrezzature di spiaggia per una superficie massima di 25 mq, per il solo periodo della stagione balneare. Non sono ammesse altre costruzioni oltre a quelle sopra indicate.
3. **Estensione dell'area E2 adibita alla piccola pesca con aggiunta di una nuova area denominata "E6"** nel Litorale sud - Settore Marina Palmense nei pressi del campo sportivo, sempre destinata alla piccola pesca costiera e disciplinata dall'art. 9.2 delle NTA. L'area aggiunta, individuata con la sigla E6, è stata realizzata a sud dell'area E2, con un fronte mare di 8 metri, occupando parzialmente la spiaggia libera C10 che conseguentemente è stata diminuita da 35 metri a 27 metri.
4. **Integrazione dell'art. 9.1 delle NTA** relativo alle "Zone concessioni per diporto (D)", introducendo la possibilità di realizzare n.2 file di cabine da adibire al deposito delle attrezzature di servizio, in corrispondenza dei confini nord e sud delle concessioni con fronte maggiore o uguale a m 45 e di una sola fila per le concessioni sotto ai 45 metri di fronte. Le cabine devono essere posizionate all'interno della "fascia attrezzata per chioschi e servizi" come definita dall'art. 8 punto 4 delle NTA, con superficie massima di mq 25 per ogni fila, larghezza massima m 2,00 e altezza massima di m 2,40, nel rispetto dell'art.13 delle N.T.A. del P.G.I.Z.C.

5. **Integrazione dell'art. 9.2 delle NTA** relativo alle "Zone per la piccola pesca costiera (E)" prevedendo la possibilità di autorizzare, nel rispetto della vigente legislazione nazionale regionale e dei regolamenti comunali in materia, l'esercizio dell'attività di somministrazione al pubblico di alimenti e bevande e di ristorazione con prevalenza di prodotti provenienti dalla propria attività svolta in forma diretta per la "*Promozione della multifunzionalità nel settore della pesca marittima e del turismo marittimo*" come previsto dalla normativa regionale per le attività di Ittiturismo di cui alla L.R. n.33/2019 e R.R. n.1/2021.
6. **Trasformazione della concessione per il diporto D4**, sita nel Litorale sud - Settore Marina Palmense nei pressi della foce del fiume Ete, **in area E7**, da destinare pertanto alla piccola pesca costiera, disciplinata dall'art. 9.2 delle NTA. Tale modifica è subordinata alla scadenza della concessione demaniale marittima attualmente vigente.

2. OGGETTO E FINALITÀ DEL PRESENTE ADEGUAMENTO

Il presente adeguamento è finalizzato esclusivamente alla revisione formale delle Norme Tecniche di Attuazione del Piano Particolareggiato della Spiaggia nella versione risultante dalla Variante approvata con Deliberazione di Giunta Comunale n. 360 del 21/11/2023.

L'intervento riguarda esclusivamente la correzione di alcuni refusi e disallineamenti presenti nel testo normativo, consistenti principalmente in richiami al previgente Piano Regionale di Gestione Integrata delle Aree Costiere (P.G.I.A.C.) e in alcune difformità terminologiche rispetto al vigente Piano Regionale di Gestione Integrata delle Zone Costiere (P.G.I.Z.C.).

Le modifiche introdotte hanno carattere esclusivamente ricognitivo e di coordinamento normativo e non incidono in alcun modo sull'assetto pianificatorio, sulle destinazioni urbanistiche delle aree, sui parametri edilizi, sulle modalità attuative, sulle previsioni progettuali o sugli elaborati grafici del Piano.

Sotto il profilo sostanziale, il Piano Particolareggiato della Spiaggia risulta già adeguato ai contenuti e agli indirizzi del P.G.I.Z.C. a seguito dell'adeguamento approvato con Deliberazione di Giunta Comunale n. 14 del 22/01/2019, il quale aveva recepito le indicazioni formulate dalla Regione Marche con D.G.R. n. 1231 del 24/09/2018, espressamente finalizzate ad anticipare i contenuti del nuovo strumento regionale allora in fase di approvazione.

Il presente aggiornamento si configura pertanto come completamento del processo di allineamento del Piano Particolareggiato della Spiaggia al quadro pianificatorio regionale vigente, ai sensi dell'art.13 e dell'art.26 delle N.T.A. del P.G.I.Z.C.,

mediante eliminazione dei residui riferimenti al previgente P.G.I.A.C. e uniformazione terminologica delle N.T.A.

Per tali motivi, il presente adeguamento non costituisce variante al Piano, non introduce effetti significativi sull'ambiente e non comporta la necessità di ulteriori procedimenti valutativi, ivi inclusa la Valutazione Ambientale Strategica (VAS), trattandosi di intervento privo di contenuti innovativi sotto il profilo urbanistico e territoriale.

3. AMBITO DI INTERVENTO

L'ambito di intervento del Piano è la spiaggia, cioè quella porzione del litorale marino definita dal P.P.A.R. come "...compresa tra la linea di battigia e le prime infrastrutture stradali, di livello almeno comunale, o ferroviarie, o la prima linea edificata...".

Il Codice della Navigazione e relativo Regolamento definisce la spiaggia come quel tratto di costa più interna al lido ed adiacente ad esso. Quando i limiti della spiaggia non sono chiaramente definiti, per essa si intende quella zona compresa tra la linea delle ordinarie mareggiate invernali e i confini delle proprietà vicine, sia pubbliche sia private.

La spiaggia, quindi, può essere costituita da un'estensione variabile, che l'Autorità Marittima può di volta in volta fissare a seconda che il mare avanzi o retroceda.

Ai sensi dell'art. n. 28 del Codice della Navigazione e dell'art. 822 del Codice Civile, il lido del mare e la spiaggia appartengono allo Stato e fanno parte del Demanio Pubblico.

I limiti della spiaggia, nel presente Piano, sono costituiti dalla linea di battigia verso Est e dalle delimitazioni verso Ovest rilevabili sul posto come: filari di alberature di alto fusto, recinzioni, viabilità infrastrutture stradali, di livello almeno comunale, o ferroviarie, o la prima linea edificata.

4. OPERATIVITA' DEL PIANO

Le aree incluse nel Piano sono aree demaniali o configurabili come tali.

Il Piano opera nelle aree di proprietà del Demanio Marittimo e dove la larghezza della spiaggia consente lo svolgimento delle attività previste dal Piano stesso.

Le previsioni di piano, per profondità dell'arenile inferiore a 40 ml. dal limite a valle della "fascia per mobilità", riportata nella cartografia di piano, oppure, dove questa non è definita, 45 ml. dal limite a monte della spiaggia, non sono attuabili. Lo saranno quando, a seguito di realizzazione di opere di difesa della costa da parte della Regione Marche o altro Ente competente, l'arenile avrà raggiunto le dimensioni minime sopra dette.

In ogni caso non possono essere realizzati manufatti ad una distanza inferiore a 30 ml. dal limite della battigia.

Nelle zone in cui, a causa dell'erosione marina, le proprietà private, anche se con caratteristiche di spiaggia, si trovano a ridosso o a contatto con il lido, il Piano non è operante; lo sarà quando le aree configurabili come demanio marittimo saranno delimitate ai sensi dell'art. n. 32 del Codice della Navigazione. Non possono essere rilasciate nuove concessioni demaniali nelle aree di particolare pregio paesistico-ambientale e a basso livello di compromissione territoriale di cui all'articolo 32 delle N.T.A. del P.P.A.R., nelle zone di protezione speciale e nei siti di importanza comunitaria, nonché nelle fasce di rispetto dei corsi d'acqua delimitate dai piani particolareggiati di spiaggia.

Il limite della spiaggia, su cui opera il Piano, ed il limite della proprietà demaniale sono riportati negli elaborati grafici del Piano.

5. OBIETTIVI

Il Piano si pone l'obiettivo della salvaguardia paesistico-ambientale della spiaggia, garantendo nello stesso tempo lo sviluppo delle potenzialità turistiche della costa, nel rispetto della vocazione del territorio e delle risorse ambientali esistenti, con una organizzazione estetico-funzionale della fascia territoriale interessata e delle varie strutture necessarie per un'organica fruizione dell'arenile.

Il Piano particolareggiato di spiaggia indica le infrastrutture necessarie e in particolare:

- a. le vie di accesso al demanio marittimo per garantire l'entrata e l'uscita dei mezzi di soccorso;
- b. i percorsi destinati a specifiche attività ricreative e sportive, quali percorsi pedonali, piste ciclabili ed altri;
- c. gli accessi al mare;
- d. le reti tecnologiche;

e. le modalità di scarico delle acque reflue.

Il Piano considera, secondo criteri unitari, le aree per la balneazione e per i servizi complementari già sottoposte a concessione, tenendo conto delle aree libere intercluse e prevedendo percorsi pedonali e ciclabili di raccordo con andamento parallelo alla battigia.

Nei casi in cui la spiaggia risulti catastalmente in proprietà privata, ma appartenente all'estensione fisica dell'arenile, sarà oggetto ai sensi dell'art. 32 C.N. a procedimento formale di delimitazione del demanio marittimo.

6. ELABORATI DI PIANO

Il presente Piano Particolareggiato della Spiaggia, approvato definitivamente con Deliberazione di Giunta Comunale n. 14 del 22/01/2019 e adeguato al Piano regionale di Gestione Integrata delle Zone Costiere (P.G.I.Z.C), ai sensi dell'art.13 e dell'art.26 delle N.T.A. del P.G.I.Z.C., è composto dei seguenti elaborati:

1A		Relazione generale con Allegati e Tabelle	Adeguito
2 Analisi	2.2A	Stralcio P.R.G. vigente	Invariato
	2.3A	Planimetria catastale Nord Sud	Invariato
	2.4	Evoluzione della costa e opere di difesa	Invariato
3 Analisi	3.1	Progetto di Utilizzazione Della Spiaggia - Litorale Nord (settembre 2003)	Invariato
	3.2	Progetto di Utilizzazione Della Spiaggia - Litorale Sud (settembre 2003)	Invariato
	5	Norme tecniche d'Attuazione (settembre 2003)	Invariato
3.A Progetto	3.1A	Progetto di utilizzazione della spiaggia - Litorale Nord	Adeguito
	3.2A	Progetto di Utilizzazione Della Spiaggia - Litorale Sud	Adeguito
4 Schemi	4.1	Schemi di utilizzazione della spiaggia - Litorale Nord	Invariato
	4.2	Schemi di utilizzazione della spiaggia - Litorale Sud	Invariato
	4.3A	Sezioni tipo litorale nord e sud	Adeguito
5A		Norme tecniche di attuazione	Adeguito
6		Documentazione fotografica	Invariato

7	Relazione geologica	Invariato
8	Infrastrutture	Invariato
9	Monografie e Capisaldi	Invariato

Gli elaborati interessati dalle modifiche rese necessarie dall'intervento in oggetto sono quelli evidenziati in grassetto e contrassegnati come "adequati". Per tutti gli altri aspetti, il Piano mantiene inalterato l'impianto derivante dalla Variante approvata con Deliberazione di Giunta Comunale n. 360 del 21/11/2023, restando immutate le modalità di intervento, l'organizzazione dei Settori, delle Zone e delle Aree, nonché le tipologie dei manufatti.

7. MODALITA' DI INTERVENTO

Nell'ambito di ciascun settore, in conformità degli elaborati grafici di progetto, il Piano si attua:

- CON INTERVENTO PUBBLICO, per le opere di urbanizzazione e le attrezzature pubbliche o di pubblico interesse, attraverso la redazione di studi particolareggiati o progetti esecutivi, predisposti dal Comune.
- CON INTERVENTO DI PRIVATI OD ENTI, per le unità di intervento sull'arenile, attraverso progetti esecutivi redatti a cura dei titolari di concessione demaniale, limitatamente al periodo di validità della stessa, soggetti al rilascio di permesso di costruire o altro titolo edilizio, secondo quanto previsto dalla vigente normativa.

Gli impianti tecnologici e/o di urbanizzazione dovranno essere realizzati prima o contemporaneamente all'esecuzione degli stabilimenti previsti nel piano, dando comunque priorità alla rimozione delle situazioni di degrado ricomprese nel perimetro del piano, quali strutture ed elementi fatiscenti ed in disuso presenti sull'arenile.

Gli interventi edilizi nelle aree ricadenti all'interno del Piano dovranno rispettare le prescrizioni delle norme tecniche, quelle degli elaborati grafici di progetto del Piano, quelle del P.R.G. vigente, del Regolamento Edilizio Comunale, del Piano Paesistico Ambientale Regionale.

La realizzazione delle opere sulle aree del demanio marittimo deve avvenire nel rispetto delle disposizioni dei piani particolareggiati di spiaggia e previo rilascio degli atti abilitativi previsti dalla vigente normativa urbanistico-edilizia e paesaggistica.

Non possono essere rilasciate nuove concessioni demaniali nelle aree di particolare pregio paesistico - ambientale e a basso livello di compromissione territoriale di cui all'articolo 32 delle N.T.A. del P.P.A.R., nelle zone di protezione speciale e nei siti di importanza comunitaria, nonché nelle fasce di rispetto dei corsi d'acqua.

Lo smaltimento delle acque di scarico delle costruzioni che insistono sulle aree del demanio marittimo deve avvenire attraverso la pubblica fognatura o idoneo sistema di smaltimento autorizzato, qualora il Comune accerti l'impossibilità all'allaccio.

L'abbattimento degli alberi e l'alterazione dei sistemi vegetali che insistono sulle aree del demanio marittimo sono ammessi, salvo quanto previsto dalla legge regionale n. 7/1985, soltanto in caso di accertata necessità da parte del Comune.

Dovranno inoltre essere acquisiti tutti i pareri, i nulla osta e le autorizzazioni dei competenti uffici comunali, regionali e dello Stato, secondo quanto previsto dal Codice della Navigazione approvato con R.D. n. 327 del 30/3/1942 e successive modificazioni e integrazioni, del Regolamento per l'esecuzione del Codice della Navigazione approvato con D.P.R. n. 328 del 15/2/1952, della Circolare del Ministero dei Trasporti e della Navigazione n. 120 del 24/5/2001, e da altre norme statali o regionali in materia di interventi su aree del Demanio Marittimo.

Per l'utilizzazione del litorale marino comunale, oltre a quanto disposto dal Piano, dovranno essere rispettate le disposizioni del Regolamento Regionale 13 Maggio 2004, N.2 "Norme sull'utilizzazione del litorale marittimo della Regione per finalità turistiche ricreative", del "Regolamento sull'utilizzazione del litorale marittimo per finalità turistiche e ricreative" approvato con delibera di Consiglio Comunale n. 63 del 31/7/2012 e le disposizioni emanate dall'Autorità Marittima competente con apposite ordinanze riguardanti la sicurezza balneare e la disciplina del diporto nautico.

Per una trattazione esaustiva delle modalità di intervento, si rimanda all'art. 3 delle N.T.A.

8. IMPIANTI E ATTREZZATURE INSISTENTI SULL'ARENILE

Per le tipologie di impianti insistenti sull'arenile e le relative caratteristiche tecniche, si rimanda all'art.4 delle N.T.A.

9. STRUTTURA DEL PIANO: ORGANIZZAZIONE DEI SETTORI, DELLE ZONE E FASCE FUNZIONALI

Il litorale fermano presenta aspetti e caratteristiche differenti andando dal confine Sud, corrispondente con il Fosso San Biagio, al confine Nord, definito dal Fiume Tenna.

Il Piano individua complessivamente cinque settori, articolati nei litorali sud e nord rispettivamente due a Sud di Porto San Giorgio e tre a Nord della medesima località:

1. LITORALE NORD
 - a. SETTORE LIDO DI FERMO: dal fosso Rio Valloscura a Via Alberti.
 - b. SETTORE CASABIANCA: da Via Alberti a Via Riva del Pescatore.
 - c. SETTORE SAN TOMMASO-TRE ARCHI: da Via Riva del Pescatore al Fiume Tenna.
2. LITORALE SUD
 - a. SETTORE MARINA PALMENSE: dal Fiume Ete Vivo a Via della Stazione.
 - b. SETTORE SAN BIAGIO: da Via della Stazione al Fosso San Biagio.

Il confine ovest dei suddetti settori è individuato nei relativi elaborati grafici di piano.


Il Piano indica la linea della costa e del confine demaniale sulla base della Carta Tecnica Comunale e dei dati forniti dal sistema informativo demanio (SID) ed evidenzia i vincoli e gli ambiti di tutela derivanti dalle leggi vigenti e dagli strumenti della pianificazione territoriale e urbanistica.

L'arenile, la cui profondità è ricompresa tra il limite ovest del Piano e la linea di battigia, è suddiviso in:

- o ARENILE DI TIPO 1 - con profondità inferiore a m 40
- o ARENILE DI TIPO 2 - con profondità tra 40 m a 57 m
- o ARENILE DI TIPO 3 - con profondità tra 57 m a 75 m
- o ARENILE DI TIPO 4 - con profondità superiore a 75 m

All'interno di ciascun settore del litorale fermano, l'arenile è classificato in zone in relazione al relativo utilizzo (zone libere, zone destinate a concessioni demaniali, zone speciali), come sintetizzato nello schema seguente. Per una trattazione esaustiva sulle zone e fasce funzionali, si rimanda all'art.5 delle NT.A.

STRUTTURA DEL LITORALE

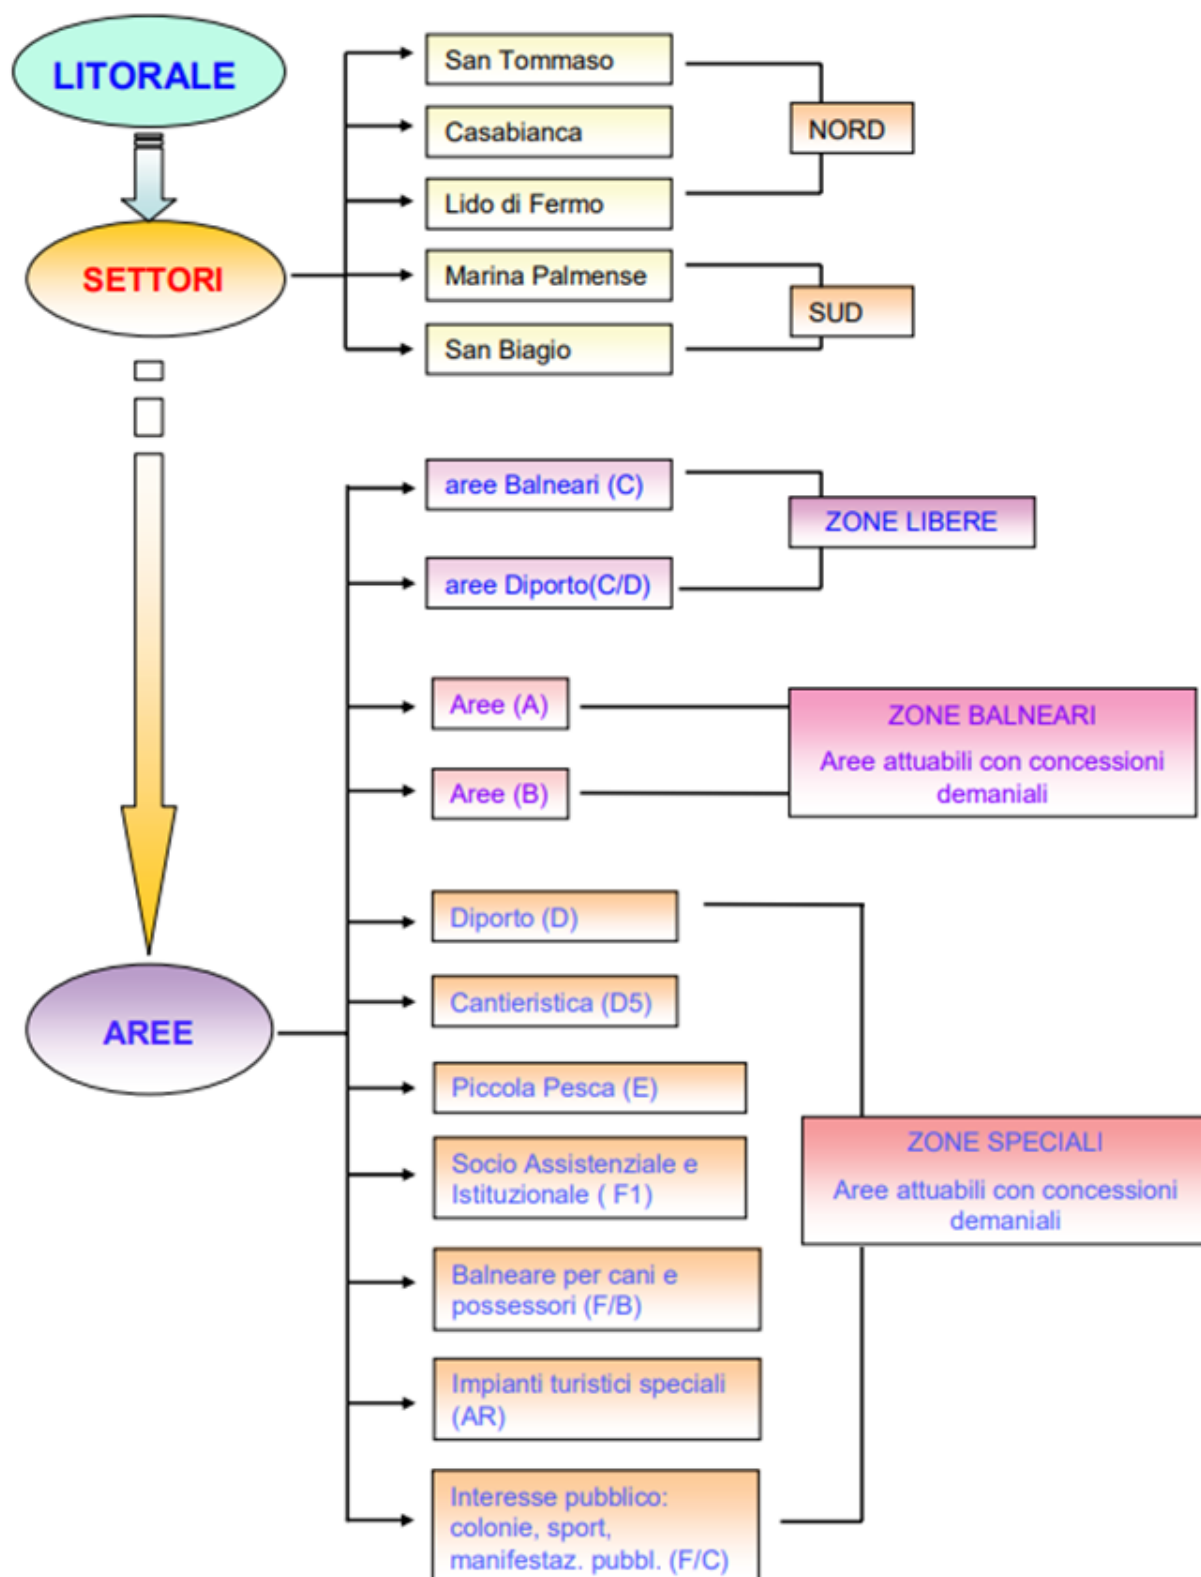

10. CONFORMITA' ALLA NORMATIVA SOVRAORDINATA, AL PPAR E AL P.R.G

L'area ricade in ambito paesaggisticamente vincolato, ai sensi del D.Lgs.vo n. 42/2004 e s.m.i., art. 142, fascia litoranea (300 ml. dalla battigia).

La conformità al PPAR del Piano Particolareggiato della Spiaggia del Comune di Fermo è stata già verificata in sede di approvazione dello stesso, con D.C.C. n.111 del 24/09/2003, a seguito del parere di conformità favorevole della G.P. n.322 dell'8/08/2003.

L'adeguamento approvato con Deliberazione di Giunta Comunale n. 14 del 22/01/2019, la variante approvata con Deliberazione di Giunta Comunale n. 360 del 21/11/2023 e l'adeguamento in oggetto, risultano conformi alla normativa ambientale di settore vigente e agli strumenti di pianificazione sovraordinati che definiscono le strategie di sviluppo del territorio, tengono conto degli indirizzi generali di tutela del PPAR e del PTC, non comportano modifiche al vigente PRG e non contrastano con le norme urbanistiche generali vigenti.

11. RELAZIONE FINANZIARIA

Il presente piano, per gli interventi di competenza dei privati che non prevedono oneri finanziari a carico dell'Amministrazione Comunale, è immediatamente esecutivo ed attuabile.

Per l'attuazione degli interventi di competenza della Pubblica Amministrazione dovrà essere preliminarmente predisposta una specifica progettazione, articolata secondo quanto previsto dalla vigente normativa in materia di LL.PP. In tale sede dovranno essere reperite ed impegnate le risorse finanziarie necessarie.

Pertanto, l'approvazione dell'adeguamento in oggetto non comporta oneri finanziari diretti a carico dell'Amministrazione Comunale.

12. RIEPILOGO DELLE PREVISIONI DI PIANO

Si riportano di seguito le tabelle riepilogative contenenti i dati metrici delle previsioni del Piano suddivisi per settore della spiaggia e per zone di intervento.

**VERIFICA LUNGHEZZA FRONTE MARE DELLE AREE
LIBERE UTILIZZABILI AI FINI TURISTICO RICREATIVI
(ai sensi dell'art. 12 comma 1 n.t.a. P.G.I.Z.C.)**

N°	Costa	Tipo	Lunghezza ml	-
----	-------	------	-----------------	---

Tratto di costa da computare per determinare la lunghezza del litorale ai
sensi dell'art. 12 comma 1

1	Litorale Nord	litorale	476	
2	Litorale Nord	litorale	1.004	
3	Litorale Nord	litorale	2.149	
Totale Litorale Nord ml			3.629	
4	Litorale Sud	litorale	395	
5	Litorale Sud	litorale	389	
6	Litorale Sud	litorale	1.015	
7	Litorale Sud	litorale	122	
Totale Litorale Sud ml			1.921	
Totali su gruppo ml			5.550	

Tratto di costa pericoloso per motivi geologici (comma 1 lett. d)

8	Litorale Sud	area a rischio esondazione (PAI)	201	
9	Litorale Sud	area a rischio esondazione (PAI)	525	
Totale Litorale Sud ml			726	
Totali su gruppo ml			726	

Tratto di costa con presenza di scogliere radenti (comma 1 lett. a)

10	Litorale Nord	scogliera radente	93	
11	Litorale Nord	scogliera radente	260	
12	Litorale Nord	scogliera radente	35	
Totale Litorale Nord ml			388	
13	Litorale Sud	scogliera radente	165	
14	Litorale Sud	scogliera radente	265	
15	Litorale Sud	scogliera radente	344	
16	Litorale Sud	scogliera radente	762	
17	Litorale Sud	scogliera radente	157	
Totale Litorale Sud ml			1.693	
Totali su gruppo ml			2.081	

Lunghezza totale costa ml 8.357

**Lunghezza litorale calcolato
ai sensi dell'art. 12 c. 1**

ml 5.550

**Lunghezza minima litorale
ai sensi dell'art. 12 (25%)**

ml 1.388

**Lunghezza fronte mare
aree libere utilizzabili ai
fini turistico-ricreativi
(spiagge libere)**

ml 5.217

**VERIFICA LUNGHEZZA FRONTE MARE DELLE AREE
LIBERE UTILIZZABILI AI FINI TURISTICO RICREATIVI
(ai sensi dell'art. 12 comma 1 n.t.a. P.G.I.Z.C.)**

N°	Costa	Tipo	Lunghezza ml	-
----	-------	------	-----------------	---

Tratto di costa da computare per determinare la lunghezza del litorale ai
sensi dell'art. 12 comma 1

1	Litorale Nord	litorale	476	
2	Litorale Nord	litorale	1.004	
3	Litorale Nord	litorale	2.149	
Totale Litorale Nord ml			3.629	
4	Litorale Sud	litorale	395	
5	Litorale Sud	litorale	389	
6	Litorale Sud	litorale	1.015	
7	Litorale Sud	litorale	122	
Totale Litorale Sud ml			1.921	
Totali su gruppo ml			5.550	

Tratto di costa pericoloso per motivi geologici (comma 1 lett. d)

8	Litorale Sud	area a rischio esondazione (PAI)	201	
9	Litorale Sud	area a rischio esondazione (PAI)	525	
Totale Litorale Sud ml			726	
Totali su gruppo ml			726	

Tratto di costa con presenza di scogliere radenti (comma 1 lett. a)

10	Litorale Nord	scogliera radente	93	
11	Litorale Nord	scogliera radente	260	
12	Litorale Nord	scogliera radente	35	
Totale Litorale Nord ml			388	
13	Litorale Sud	scogliera radente	165	
14	Litorale Sud	scogliera radente	265	
15	Litorale Sud	scogliera radente	344	
16	Litorale Sud	scogliera radente	762	
17	Litorale Sud	scogliera radente	157	
Totale Litorale Sud ml			1.693	
Totali su gruppo ml			2.081	

Lunghezza totale costa ml 8.357

**Lunghezza litorale calcolato
ai sensi dell'art. 12 c. 1**

ml 5.550

**Lunghezza minima litorale
ai sensi dell'art. 12 (25%)**

ml 1.388

**Lunghezza fronte mare
aree libere utilizzabili ai
fini turistico-ricreativi
(spiagge libere)**

ml 5.245

ELENCO AREE DATE IN CONCESSIONE

(art. 13 comma 2 lettera c P.G.I.Z.C.)

N°	Sigla	Settore	Fronte mare	Stato di Attuazione	Litorale Marino	P.A.I.	Scogliera Radente	Previsione
----	-------	---------	-------------	---------------------	-----------------	--------	-------------------	------------

Tipologia: Cantieristica (totale 1)

1	D5	Marina Palmense	60	Attiva	si	si	no	
Totali su gruppo ml			60					

Tipologia: Concessione balneare (totale 17)

2	A14	Casabianca	45	Attiva	no	no	no	esistente nel P. Sp. 1997
3	A15	Casabianca	45	Attiva	no	no	no	esistente nel P. Sp. 1997
4	A16	Casabianca	45	Attiva	no	no	no	esistente nel P. Sp. 1997
5	B17	Casabianca	45	Attiva	si	no	no	esistente nel P. Sp. 2003
6	A10	Lido di Fermo	45	Attiva	no	no	no	esistente nel P. Sp. 1997
7	A11	Lido di Fermo	45	Attiva	no	no	no	esistente nel P. Sp. 1997
8	A12	Lido di Fermo	60	Attiva	no	no	no	esistente nel P. Sp. 1997
9	A13	Lido di Fermo	45	Attiva	no	no	no	esistente nel P. Sp. 1997
10	A3	Lido di Fermo	60	Attiva	si	no	no	esistente nel P. Sp. 1997
11	A4	Lido di Fermo	45	Attiva	porz	no	no	esistente nel P. Sp. 1997
12	A5	Lido di Fermo	45	Attiva	no	no	no	esistente nel P. Sp. 1997
13	A6	Lido di Fermo	30	Attiva	no	no	no	esistente nel P. Sp. 1997
14	A7	Lido di Fermo	30	Attiva	no	no	no	esistente nel P. Sp. 1997
15	A8	Lido di Fermo	30	Attiva	no	no	no	esistente nel P. Sp. 1997
16	A9	Lido di Fermo	30	Attiva	no	no	no	esistente nel P. Sp. 1997
17	A2	Marina Palmense	60	Attiva	si	si	no	esistente nel P. Sp. 1997
18	B8	Marina Palmense	60	Attiva	si	si	no	esistente nel P. Sp. 2003
Totali su gruppo ml			765					

Tipologia: Diporto (totale 5)

19	D6/1	Casabianca	15	Attiva	no	no	no	
20	D6/2	Casabianca	30	Attiva	no	no	no	
21	D6/3	Casabianca	40	Attiva	no	no	no	
22	D7	Casabianca	72	Attiva	si	no	no	
23	D4	Marina Palmense	45	Attiva	si	si	no	
Totali su gruppo ml			202					

Tipologia: Impianti turistici speciali (totale 1)

24	AR	Lido di Fermo	30	Attiva	si	no	no	
Totali su gruppo ml			30					

Tipologia: Interesse pubblico (totale 1)

25	F3	Lido di Fermo	53	Attiva	no	no	no	nuova
Totali su gruppo ml			53					

Tipologia: Piccola Pesca (totale 2)

26	E3	Lido di Fermo	160	Attiva	si	no	porz.	
27	E2	Marina Palmense	90	Attiva	si	no	no	
Totali su gruppo ml			250					

Lunghezza litorale comunale ml 8.226

**Lunghezza totale aree
date in concessione
ml 1.360**

**Lunghezza totale aree
in consegna ml 90**

**Lunghezza totale aree
non date in concessione
ml 6.776**

ELENCO AREE NON DATE IN CONCESSIONE

(art. 13 comma 2 lettera c P.G.I.Z.C.)

Tab. 3

N°	Sigla	Settore	Fronte mare	Stato di Attuaz.	Litorale Marino	P.A.I.	Scogliera Radente	Previsione
----	-------	---------	-------------	------------------	-----------------	--------	-------------------	------------

Tipologia: Concessione balneare (totale 25)

1	B10	Casabianca	45	Attuabile	no	no	no	esistente nel P. Sp. 2003
2	B11	Casabianca	45	Attuabile	no	no	no	esistente nel P. Sp. 2003
3	B12	Casabianca	45	Attuabile	no	no	no	nuova
4	B15	Casabianca	30	Attuabile	no	no	no	esistente modificata
5	B16	Casabianca	30	Attuabile	no	no	no	esistente modificata
6	B23	Casabianca	45	Attuabile	no	no	no	nuova
7	F2	Casabianca	30	Attuabile	no	no	no	nuova
8	B29	Lido di Fermo	29,45		si	no	no	nuova
9	A1	Marina Palmense	50		no	no	si	esistente nel P. Sp. 1997
10	B7	Marina Palmense	42		porz	no	si	esistente modificata
11	B9	Marina Palmense	60		si	si	no	esistente nel P. Sp. 2003
12	B1	San Biagio	60		si	no	si	esistente nel P. Sp. 2003
13	B2	San Biagio	60		si	no	no	esistente nel P. Sp. 2003
14	B27	San Biagio	60		si	no	porz.	nuova
15	B28	San Biagio	45		no	no	si	esistente nel P. Sp. 2003
16	B3	San Biagio	60		si	no	no	esistente nel P. Sp. 2003
17	B4	San Biagio	60		si	no	porz.	esistente nel P. Sp. 2003
18	B5	San Biagio	60		no	si	no	esistente nel P. Sp. 2003
19	B6	San Biagio	45		no	no	si	esistente nel P. Sp. 2003
20	B18	San Tommaso - Tre Archi	30		no	no	no	esistente modificata
21	B19	San Tommaso - Tre Archi	60		no	no	no	esistente nel P. Sp. 2003
22	B20	San Tommaso - Tre Archi	60		no	no	no	esistente nel P. Sp. 2003
23	B21	San Tommaso - Tre Archi	60		no	no	no	esistente nel P. Sp. 2003
24	B22	San Tommaso - Tre Archi	60		si	no	no	esistente nel P. Sp. 2003
25	B25	San Tommaso - Tre Archi	30		porz	no	no	nuova

Totali su gruppo ml

1.201,45

Tipologia: Diporto (totale 5)

26	D12	Casabianca	30	Attuabile	no	no	no	
27	D1	Marina Palmense	45		si	no	no	
28	D2	Marina Palmense	10		si	no	no	
29	D4/1	Marina Palmense	15		si	si	no	
30	D8	San Tommaso - Tre Archi	90		no	no	no	

Totali su gruppo ml

190,00

Tipologia: Impianti turistici speciali (totale 1)

31	AR/1	Lido di Fermo	5	Attuabile	si	no	no	
----	------	---------------	---	-----------	----	----	----	--

Totali su gruppo ml

5,00

Tipologia: Interesse pubblico (totale 1)

32	F4	Lido di Fermo	14	Attuabile	no	no	no	nuova
----	----	---------------	----	-----------	----	----	----	-------

Totali su gruppo ml

14,00

Tipologia: Piccola Pesca (totale 4)

33	E4	Casabianca	22	Attuabile	no	no	no	
34	E4/1	Casabianca	31		si	no	no	
35	E6	Marina Palmense	8		si	no	no	nuova
36	E5	San Tommaso - Tre Archi	60		no	no	no	

Totali su gruppo ml

121,00

N°	Sigla	Settore	Fronte mare	Stato di Attuaz.	Litorale Marino	P.A.I.	Scogliera Radente	Previsione
----	-------	---------	-------------	------------------	-----------------	--------	-------------------	------------

Tipologia: Socio assist. Istituzionale (totale 1)

37	F1	Lido di Fermo	90	In consegna e Attuabile	si	no	no	
Totali su gruppo ml			90,00					

Lunghezza litorale comunale ml 8.226

**Lunghezza totale aree
date in concessione
ml 1.360**

**Lunghezza litorale in
consegna ml 90**

**Lunghezza totale aree non
date in concessione
(escluse le spiagge libere)
ml 1.621,45**

ELENCO GENERALE DELLE AREE PREVISTE DAL PIANO DI SPIAGGIA (raggruppate per tipologia)

Tab. 4

N°	Sigla	Settore	Fronte mare	Stato di Attuaz.	Litorale Marino	P.A.I.	Scogliera Radente	Previsione
----	-------	---------	----------------	---------------------	--------------------	--------	----------------------	------------

Tipologia: Cantieristica (totale 1)

1	D5	Marina Palmense	60	Attiva	si	si	no	
Totali su gruppo ml			60,00					

Tipologia: Concessione balneare (totale 42)

2	A14	Casabianca	45	Attiva	no	no	no	esistente nel P. Sp. 1997
3	A15	Casabianca	45	Attiva	no	no	no	esistente nel P. Sp. 1997
4	A16	Casabianca	45	Attiva	no	no	no	esistente nel P. Sp. 1997
5	B10	Casabianca	45	Attuabile	no	no	no	esistente nel P. Sp. 2003
6	B11	Casabianca	45	Attuabile	no	no	no	esistente nel P. Sp. 2003
7	B12	Casabianca	45	Attuabile	no	no	no	nuova
8	B15	Casabianca	30	Attuabile	no	no	no	esistente modificata
9	B16	Casabianca	30	Attuabile	no	no	no	esistente modificata
10	B17	Casabianca	45	Attiva	si	no	no	esistente nel P. Sp. 2003
11	B23	Casabianca	45	Attuabile	no	no	no	nuova
12	F2	Casabianca	30	Attuabile	no	no	no	nuova
13	A10	Lido di Fermo	45	Attiva	no	no	no	esistente nel P. Sp. 1997
14	A11	Lido di Fermo	45	Attiva	no	no	no	esistente nel P. Sp. 1997
15	A12	Lido di Fermo	60	Attiva	no	no	no	esistente nel P. Sp. 1997
16	A13	Lido di Fermo	45	Attiva	no	no	no	esistente nel P. Sp. 1997
17	A3	Lido di Fermo	60	Attiva	si	no	no	esistente nel P. Sp. 1997
18	A4	Lido di Fermo	45	Attiva	porz	no	no	esistente nel P. Sp. 1997
19	A5	Lido di Fermo	45	Attiva	no	no	no	esistente nel P. Sp. 1997
20	A6	Lido di Fermo	30	Attiva	no	no	no	esistente nel P. Sp. 1997
21	A7	Lido di Fermo	30	Attiva	no	no	no	esistente nel P. Sp. 1997
22	A8	Lido di Fermo	30	Attiva	no	no	no	esistente nel P. Sp. 1997
23	A9	Lido di Fermo	30	Attiva	no	no	no	esistente nel P. Sp. 1997
24	B29	Lido di Fermo	29,45		si	no	no	nuova
25	A1	Marina Palmense	50		no	no	si	esistente nel P. Sp. 1997
26	A2	Marina Palmense	60	Attiva	si	si	no	esistente nel P. Sp. 1997
27	B7	Marina Palmense	42		porz	no	si	esistente modificata
28	B8	Marina Palmense	60	Attiva	si	si	no	esistente nel P. Sp. 2003
29	B9	Marina Palmense	60		si	si	no	esistente nel P. Sp. 2003
30	B1	San Biagio	60		si	no	si	esistente nel P. Sp. 2003
31	B2	San Biagio	60		si	no	no	esistente nel P. Sp. 2003
32	B27	San Biagio	60		si	no	porz.	nuova
33	B28	San Biagio	45		no	no	si	esistente nel P. Sp. 2003
34	B3	San Biagio	60		si	no	no	esistente nel P. Sp. 2003
35	B4	San Biagio	60		si	no	porz.	esistente nel P. Sp. 2003
36	B5	San Biagio	60		no	si	no	esistente nel P. Sp. 2003
37	B6	San Biagio	45		no	no	si	esistente nel P. Sp. 2003
38	B18	San Tommaso - Tre Archi	30		no	no	no	esistente modificata
39	B19	San Tommaso - Tre Archi	60		no	no	no	esistente nel P. Sp. 2003
40	B20	San Tommaso - Tre Archi	60		no	no	no	esistente nel P. Sp. 2003
41	B21	San Tommaso - Tre Archi	60		no	no	no	esistente nel P. Sp. 2003
42	B22	San Tommaso - Tre Archi	60		si	no	no	esistente nel P. Sp. 2003
43	B25	San Tommaso - Tre Archi	30		porz	no	no	nuova
Totali su gruppo ml			1.966,45					

N°	Sigla	Settore	Fronte mare	Stato di Attuaz.	Litorale Marino	P.A.I.	Scogliera Radente	Previsione
----	-------	---------	----------------	---------------------	--------------------	--------	----------------------	------------

Tipologia: Diporto (totale 10)

44	D12	Casabianca	30	Attuabile	no	no	no	
45	D6/1	Casabianca	15	Attiva	no	no	no	
46	D6/2	Casabianca	30	Attiva	no	no	no	
47	D6/3	Casabianca	40	Attiva	no	no	no	
48	D7	Casabianca	72	Attiva	si	no	no	
49	D1	Marina Palmense	45		si	no	no	
50	D2	Marina Palmense	10		si	no	no	
51	D4	Marina Palmense	45	Attiva	si	si	no	
52	D4/1	Marina Palmense	15		si	si	no	
53	D8	San Tommaso - Tre Archi	90		no	no	no	

Totali su gruppo ml 392,00

Tipologia: Impianti turistici speciali (totale 2)

54	AR	Lido di Fermo	30	Attiva	si	no	no	
55	AR/1	Lido di Fermo	5	Attuabile	si	no	no	

Totali su gruppo ml 35,00

Tipologia: Interesse pubblico (totale 2)

56	F3	Lido di Fermo	53	Attiva	no	no	no	nuova
57	F4	Lido di Fermo	14	Attuabile	no	no	no	nuova

Totali su gruppo ml 67,00

Tipologia: Piccola Pesca (totale 6)

58	E4	Casabianca	22	Attuabile	no	no	no	
59	E4/1	Casabianca	31		si	no	no	
60	E3	Lido di Fermo	160	Attiva	si	no	porz.	
61	E2	Marina Palmense	90	Attiva	si	no	no	
62	E6	Marina Palmense	8		si	no	no	nuova
63	E5	San Tommaso - Tre Archi	60		no	no	no	

Totali su gruppo ml 371,00

Tipologia: Socio assist. Istituzionale (totale 1)

64	F1	Lido di Fermo	90	In consegna e Attuabile	si	no	no	
----	----	---------------	----	----------------------------	----	----	----	--

Totali su gruppo ml 90,00



N°	Sigla	Settore	Fronte mare	Stato di Attuaz.	Litorale Marino	P.A.I.	Scogliera Radente	Previsione
Tipologia: Spiaggia libera (totale 36)								
65	C20	Casabianca	14		no	no	no	
66	C21	Casabianca	35		no	no	no	
67	C22	Casabianca	35		no	no	no	
68	C23	Casabianca	197		no	no	no	
69	C24	Casabianca	27		no	no	no	
70	C25	Casabianca	60		si	no	no	
71	C32	Casabianca	30		si	no	no	
72	C35	Casabianca	10		no	no	no	
73	C/D9	Lido di Fermo	30		no	no	no	
74	C13	Lido di Fermo	40,55		si	no	no	
75	C14	Lido di Fermo	27		si	no	no	
76	C16	Lido di Fermo	20		no	no	no	
77	C17	Lido di Fermo	29		no	no	no	
78	C18	Lido di Fermo	47		no	no	no	
79	C/D10	Marina Palmense	27		si	si	no	
80	C/D11	Marina Palmense	45		si	no	no	
81	C10	Marina Palmense	27		si	no	no	
82	C11	Marina Palmense	812		si	porz	no	
83	C12	Marina Palmense	60		si	si	no	
84	C33	Marina Palmense	55		si	si	no	
85	C9	Marina Palmense	104		si	no	porz.	
86	C1	San Biagio	1391		si	no	porz.	
87	C2	San Biagio	144		si	no	si	
88	C3	San Biagio	40		si	no	no	
89	C34	San Biagio	10		no	no	si	
90	C4	San Biagio	31		si	no	no	
91	C5	San Biagio	149		si	no	no	
92	C6	San Biagio	219		porz	porz	porz.	
93	C7	San Biagio	109		no	porz	porz.	
94	C8	San Biagio	31		no	no	si	
95	C26	San Tommaso - Tre Archi	847		porz	no	porz.	
96	C27	San Tommaso - Tre Archi	196		no	no	no	
97	C28	San Tommaso - Tre Archi	74		no	no	no	
98	C29	San Tommaso - Tre Archi	121		no	no	no	
99	C30	San Tommaso - Tre Archi	62		porz	no	no	
100	C31	San Tommaso - Tre Archi	89		si	no	no	
Totali su gruppo ml			5.244,55					


Lunghezza litorale comunale ml 8.226



**Lunghezza totale aree
date in concessione
ml 1.360**



**Lunghezza totale aree
in consegna ml 90**



**Lunghezza totale aree
non date in concessione
(incluse le spiagge libere)
ml 6.776**

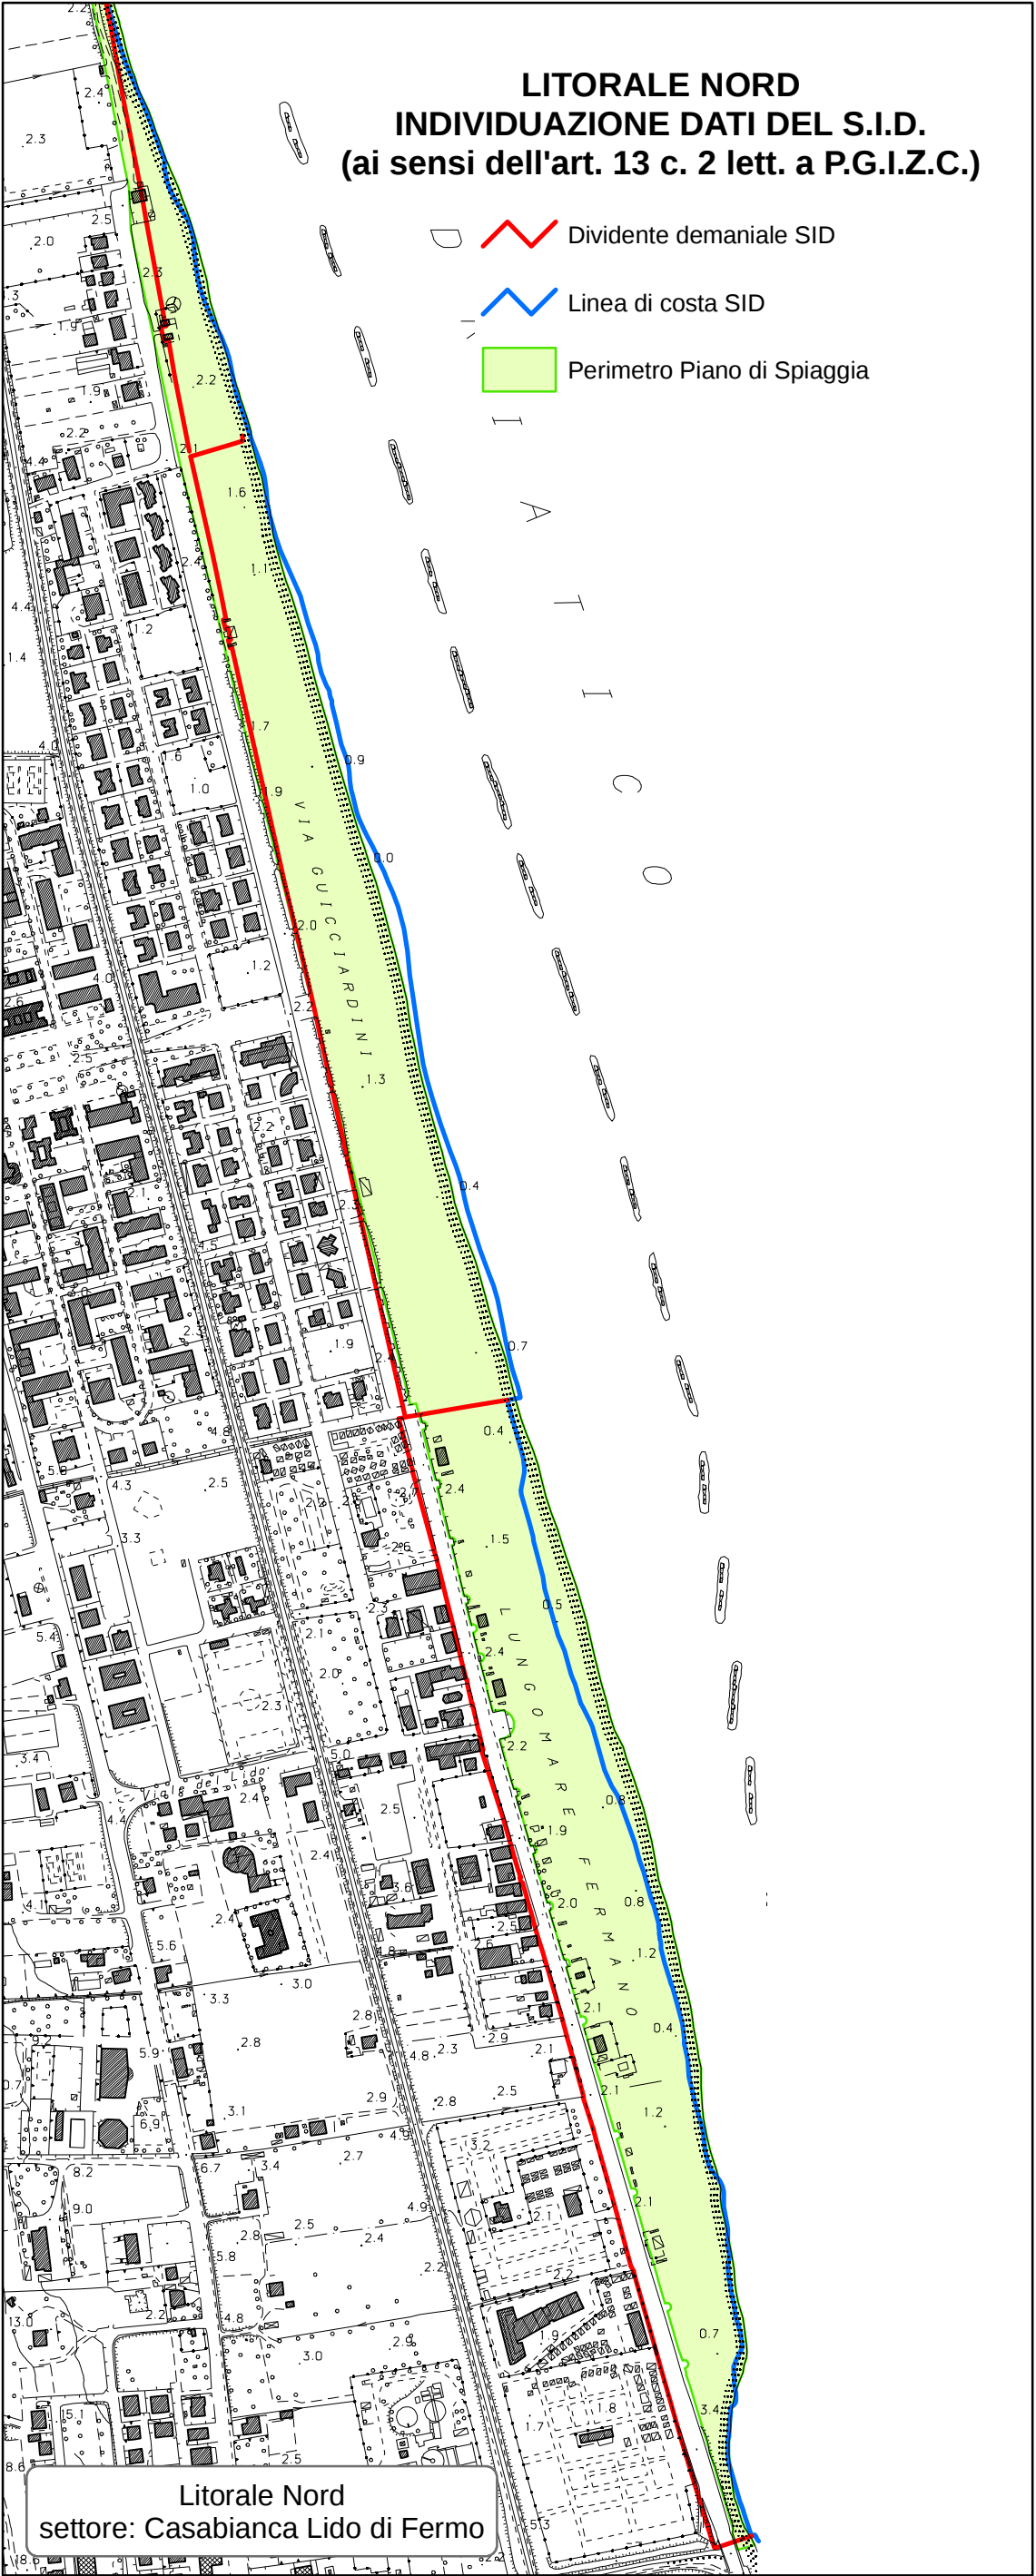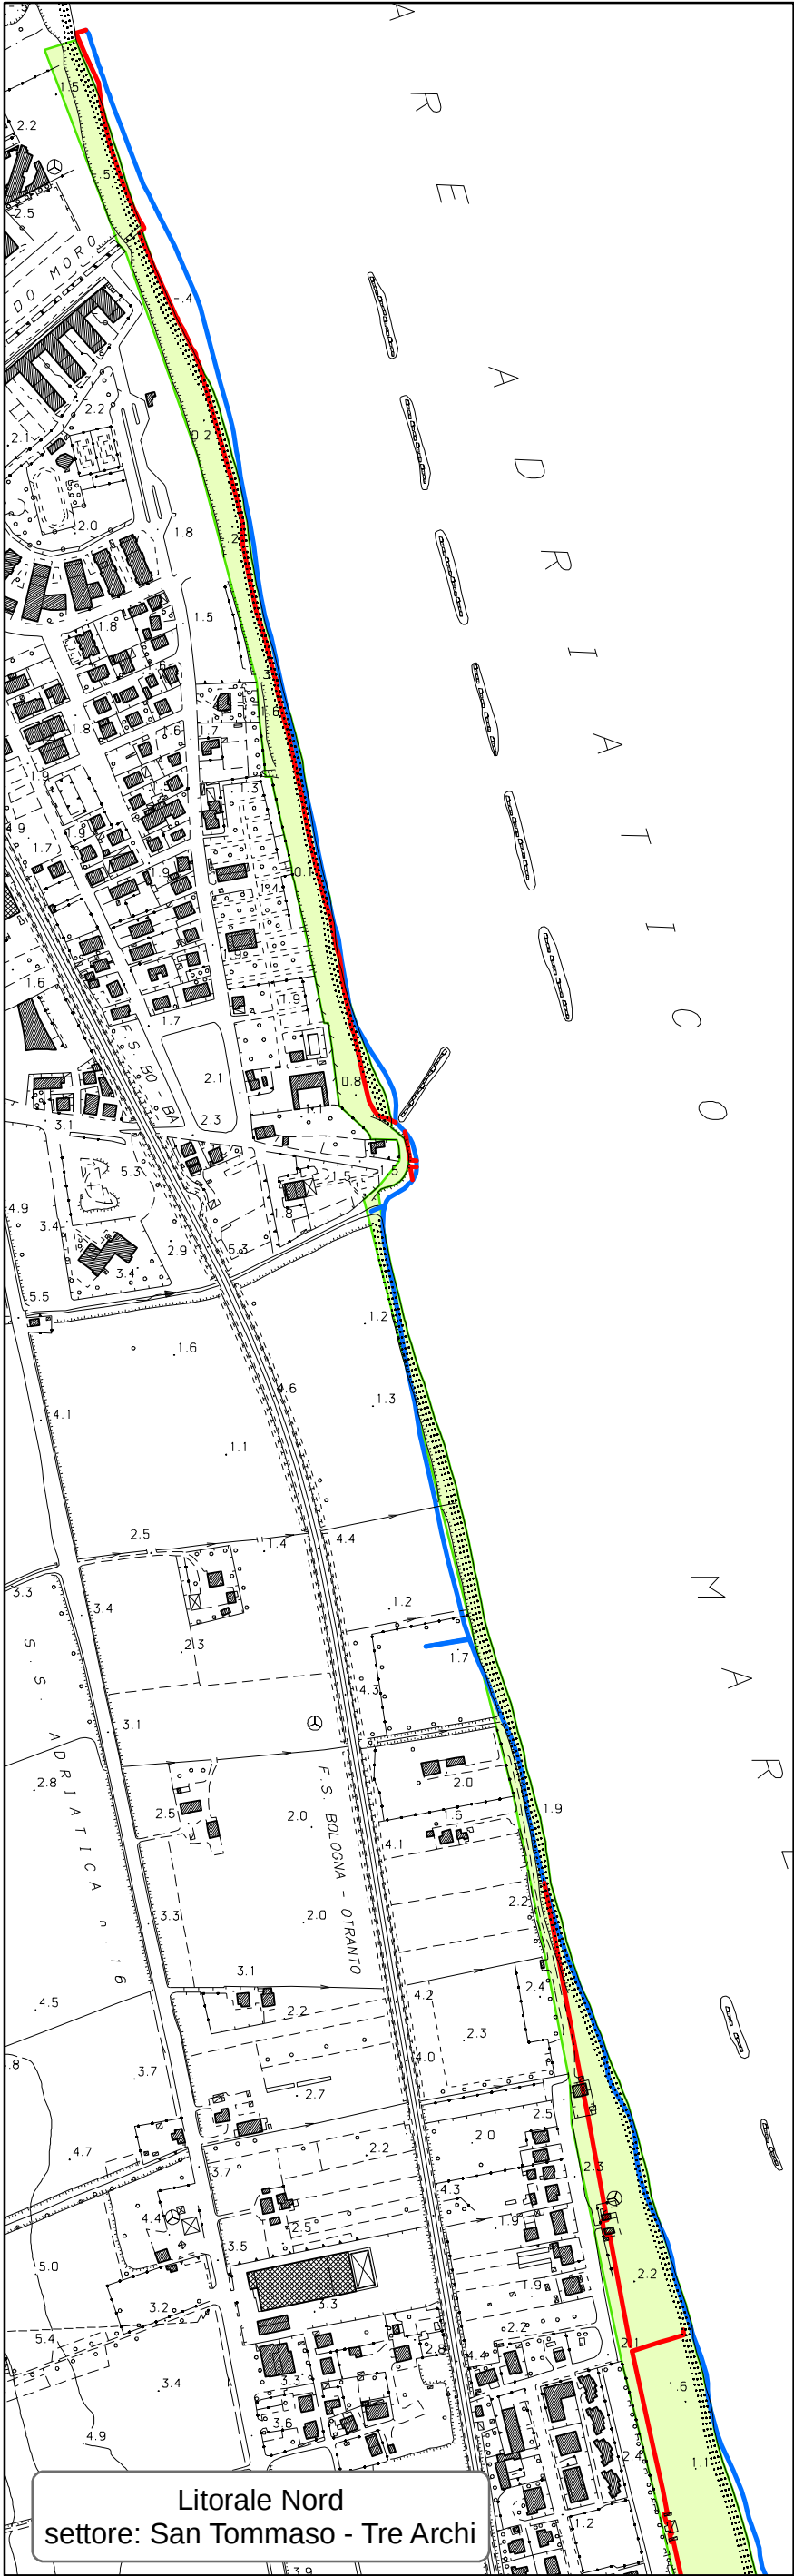


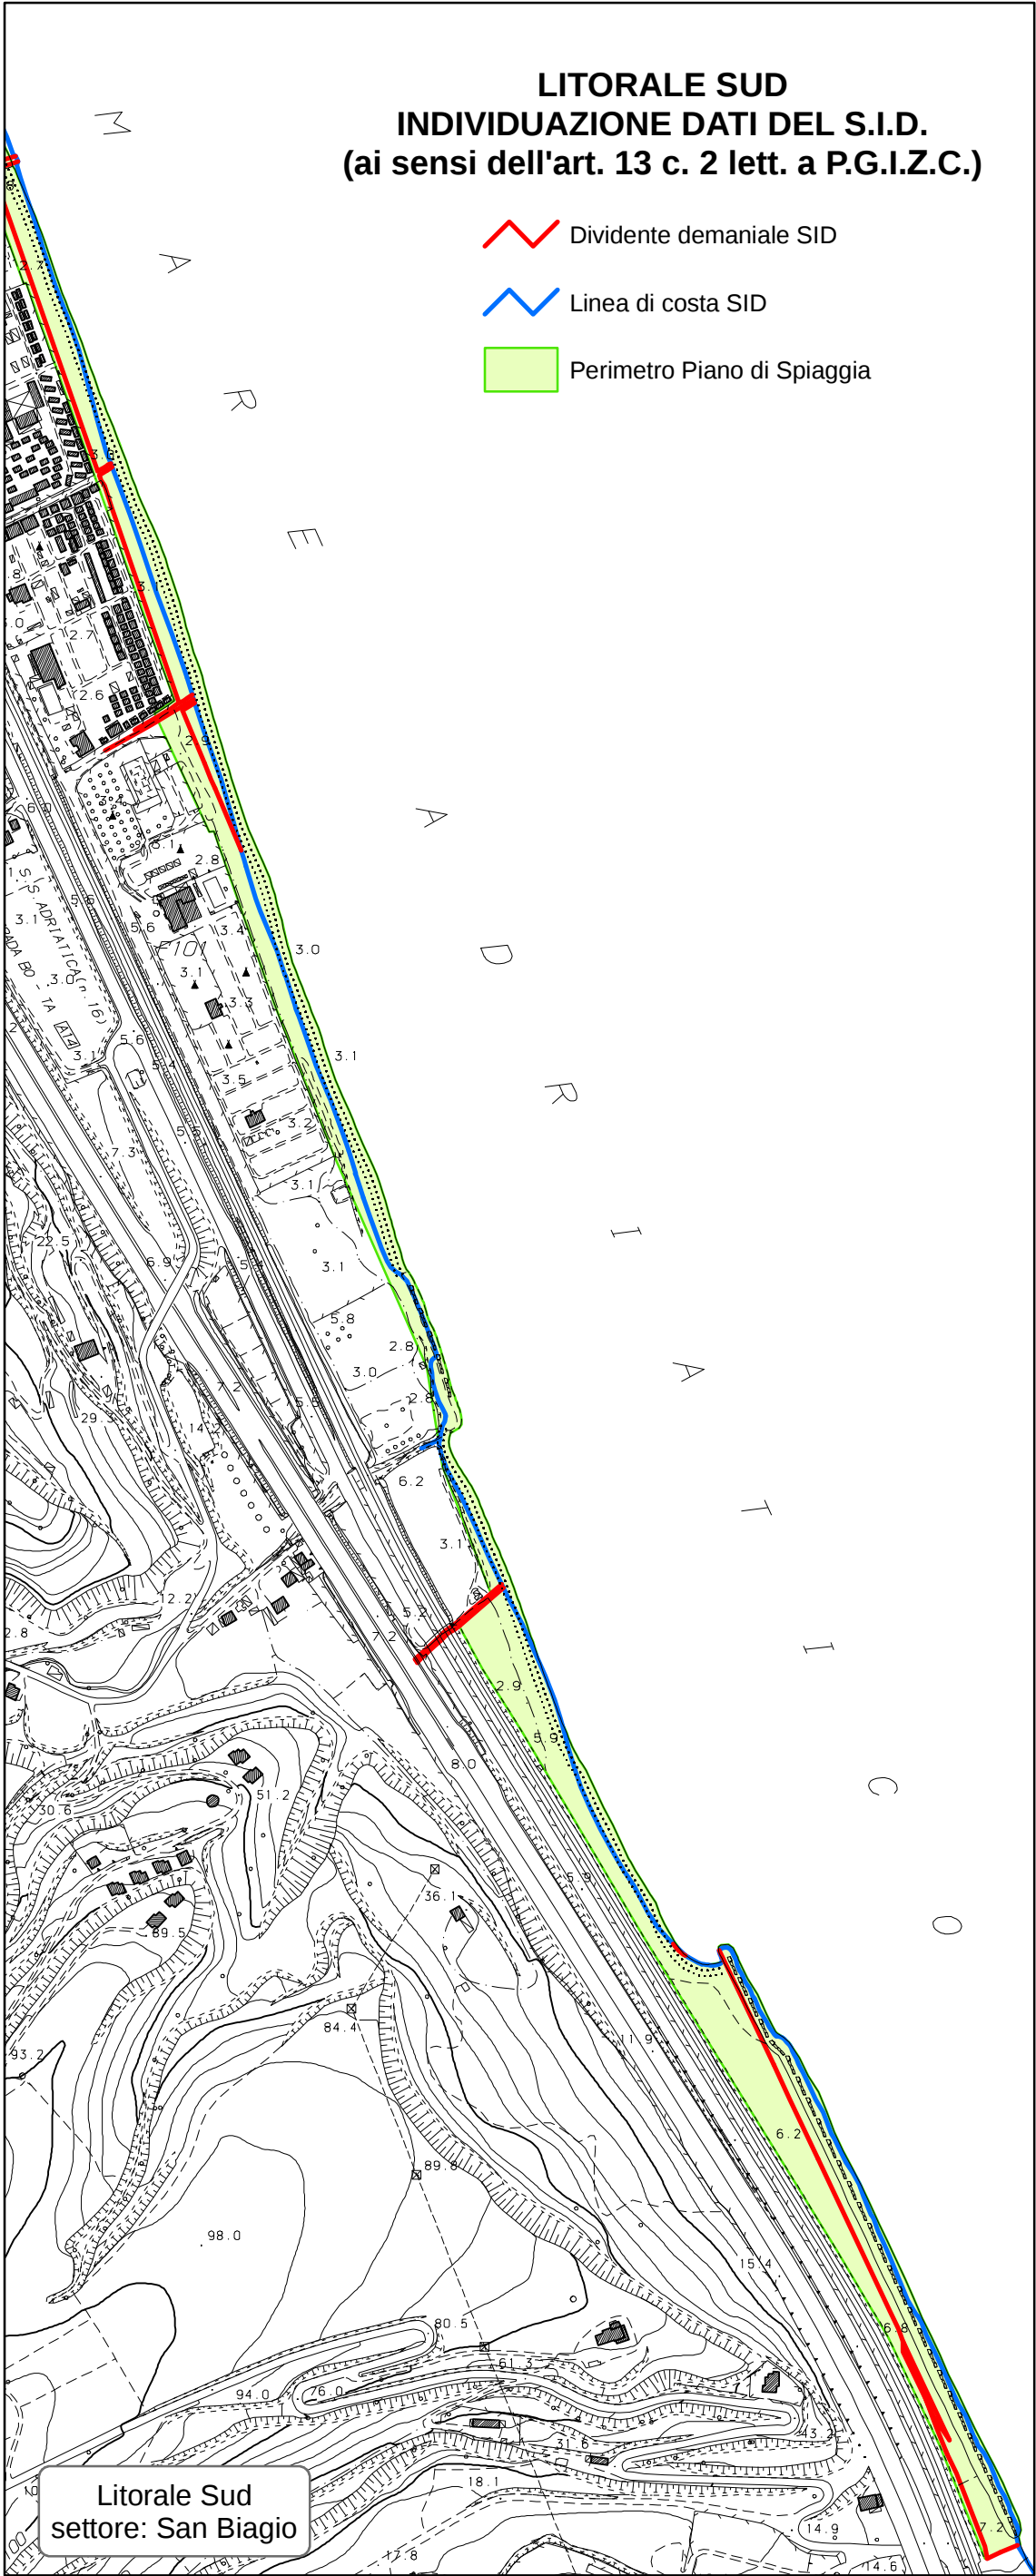


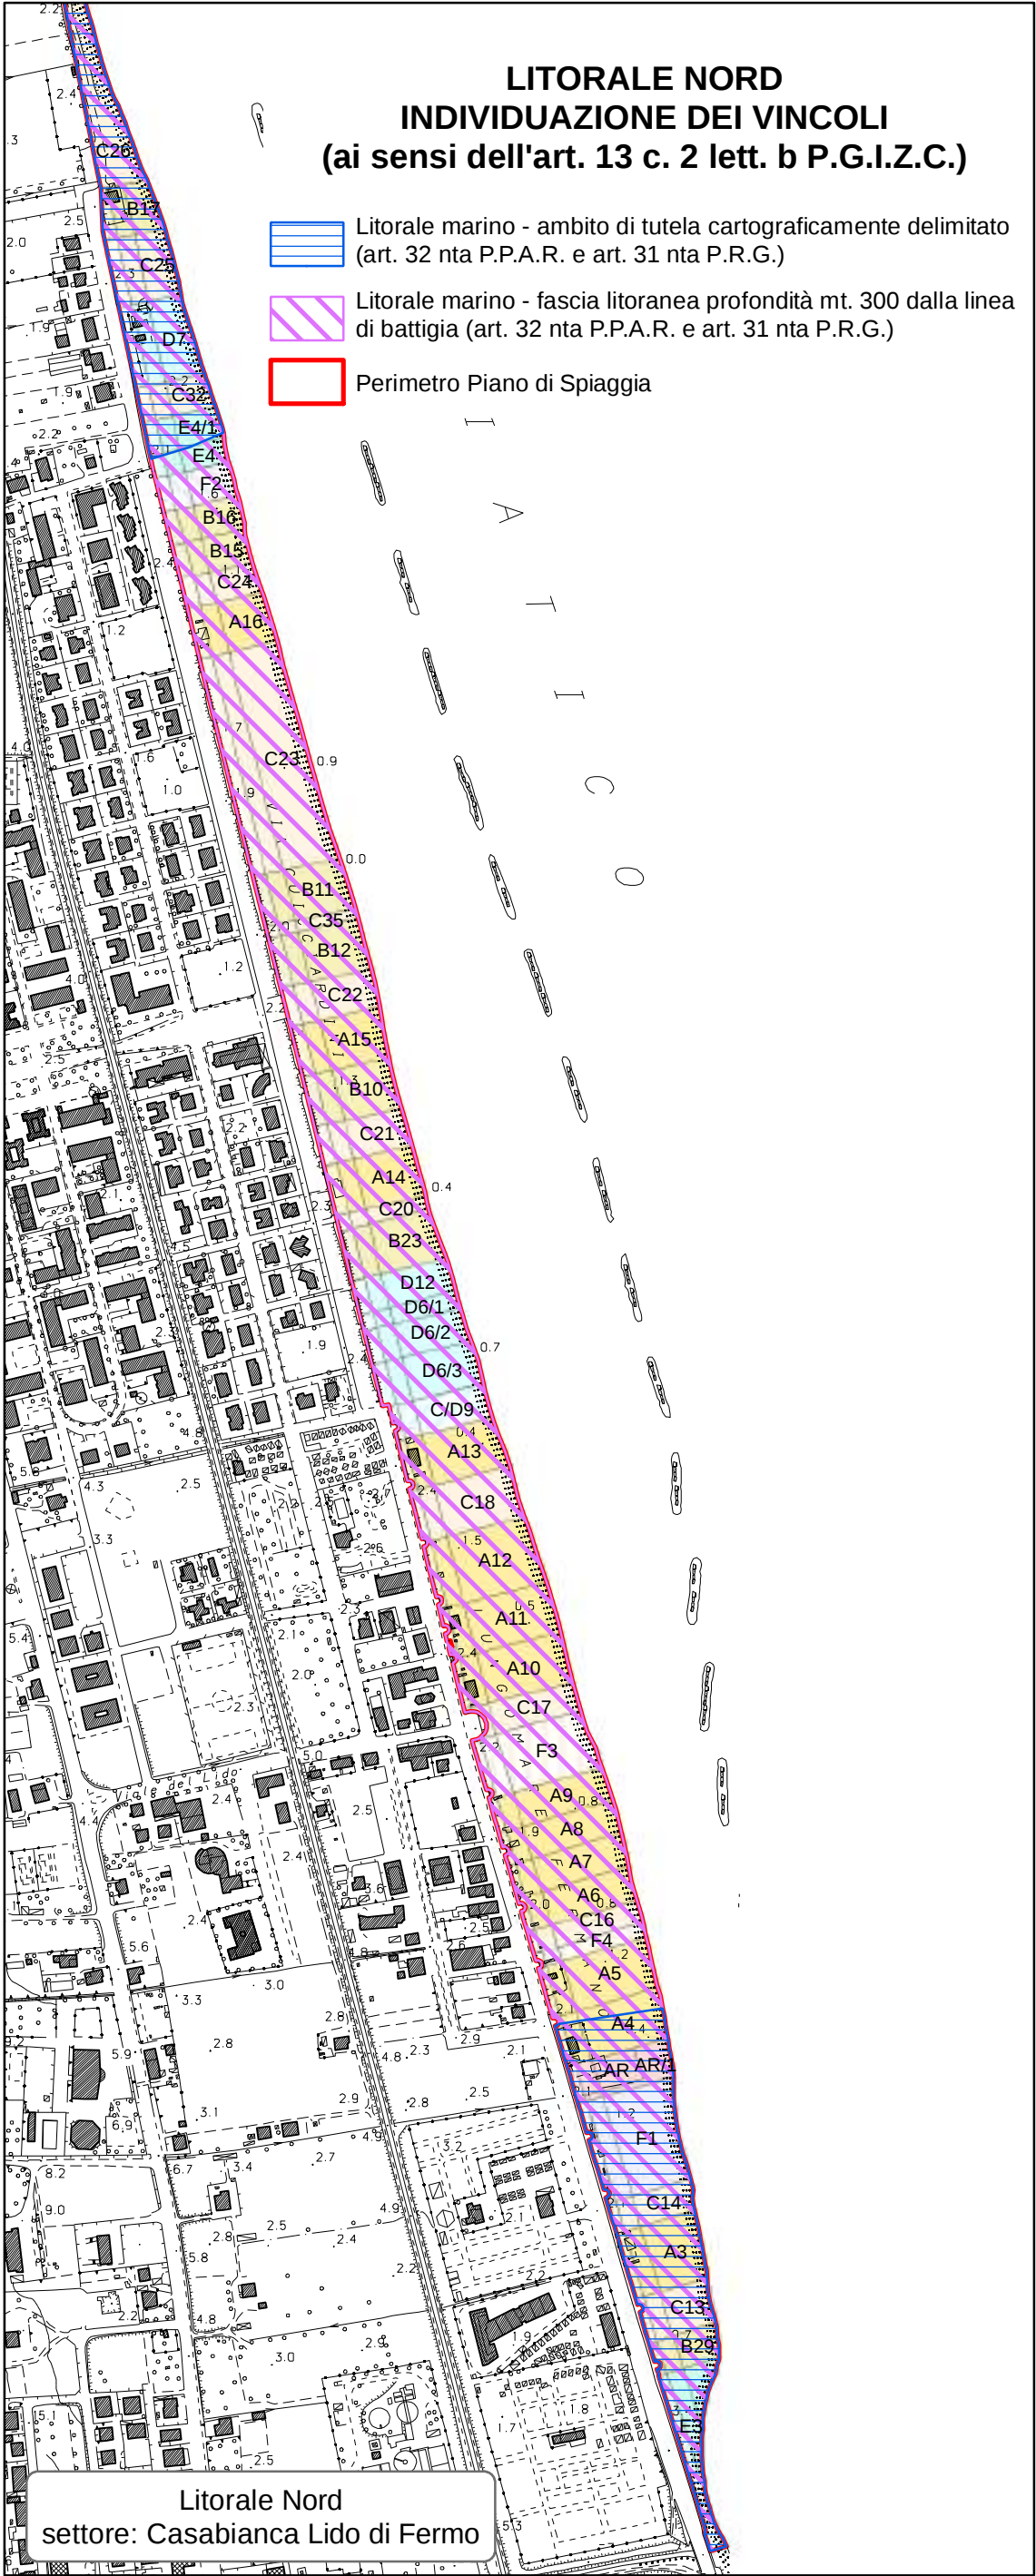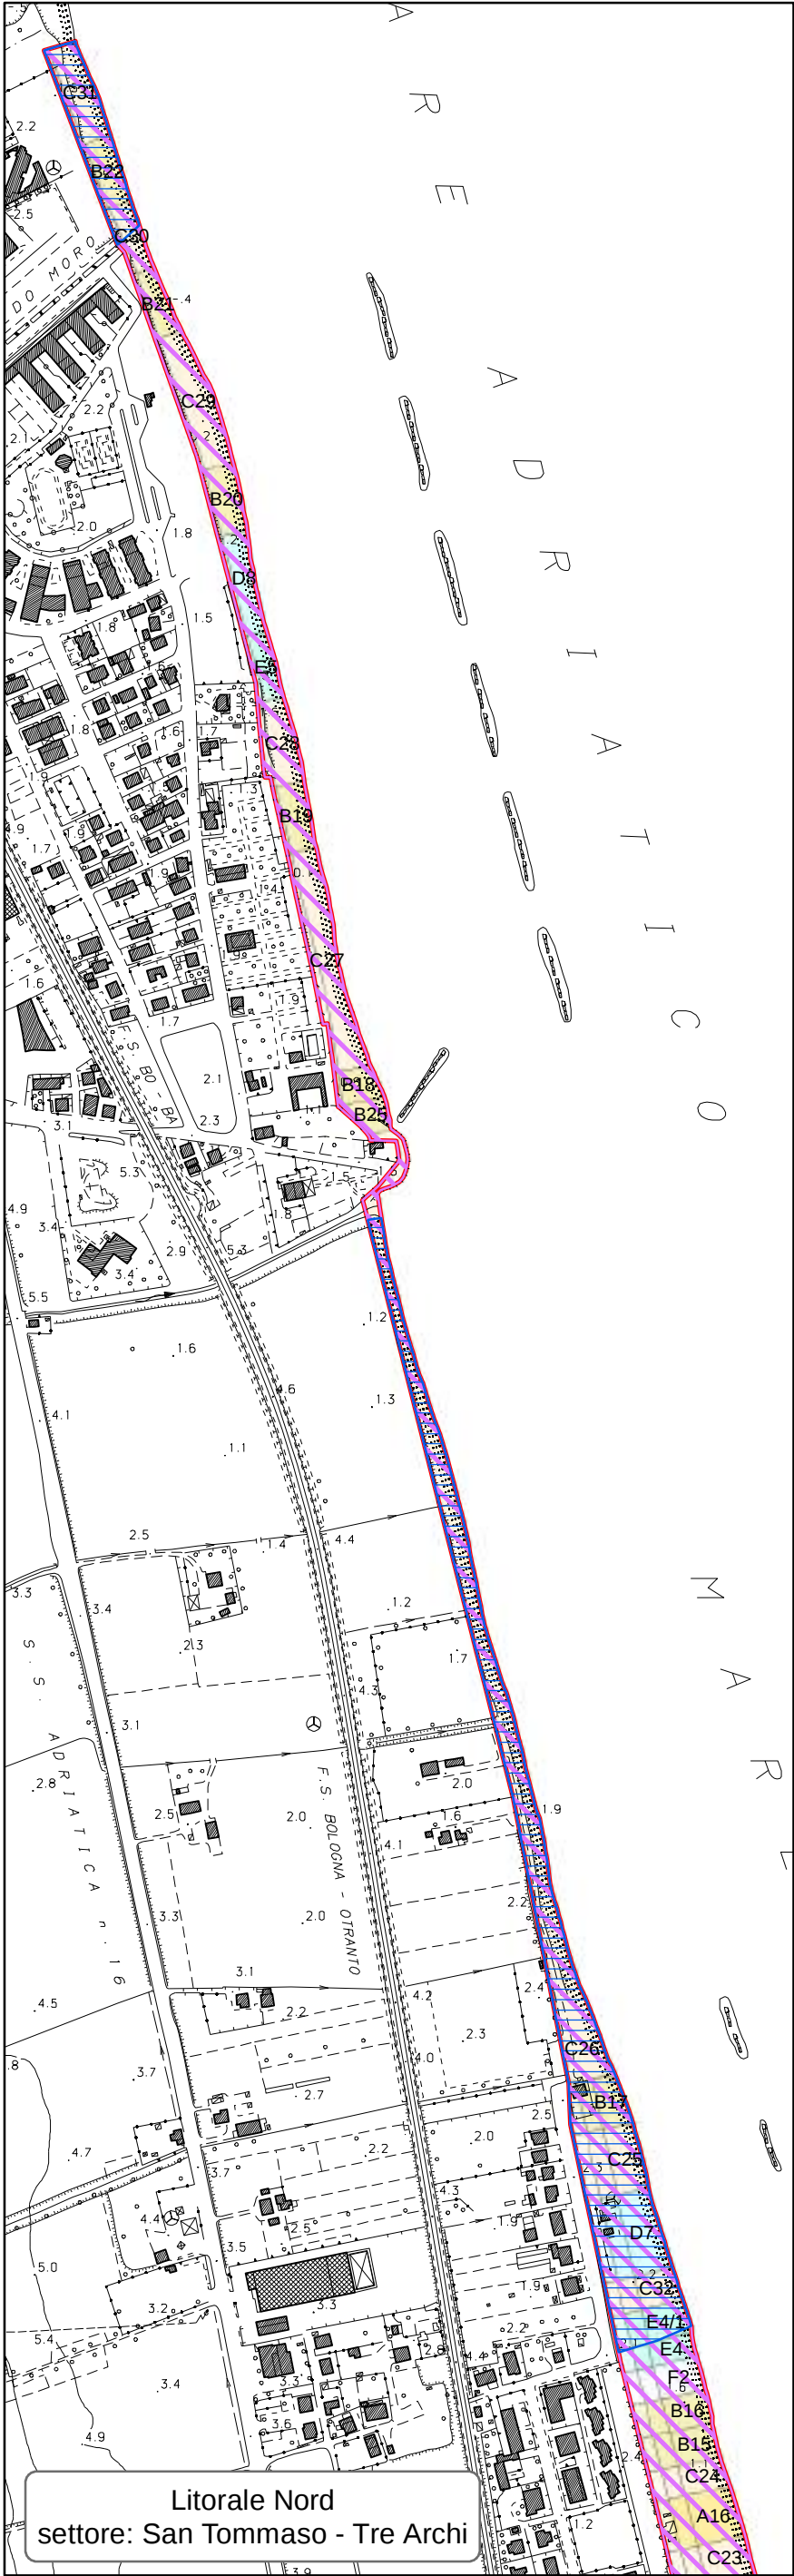


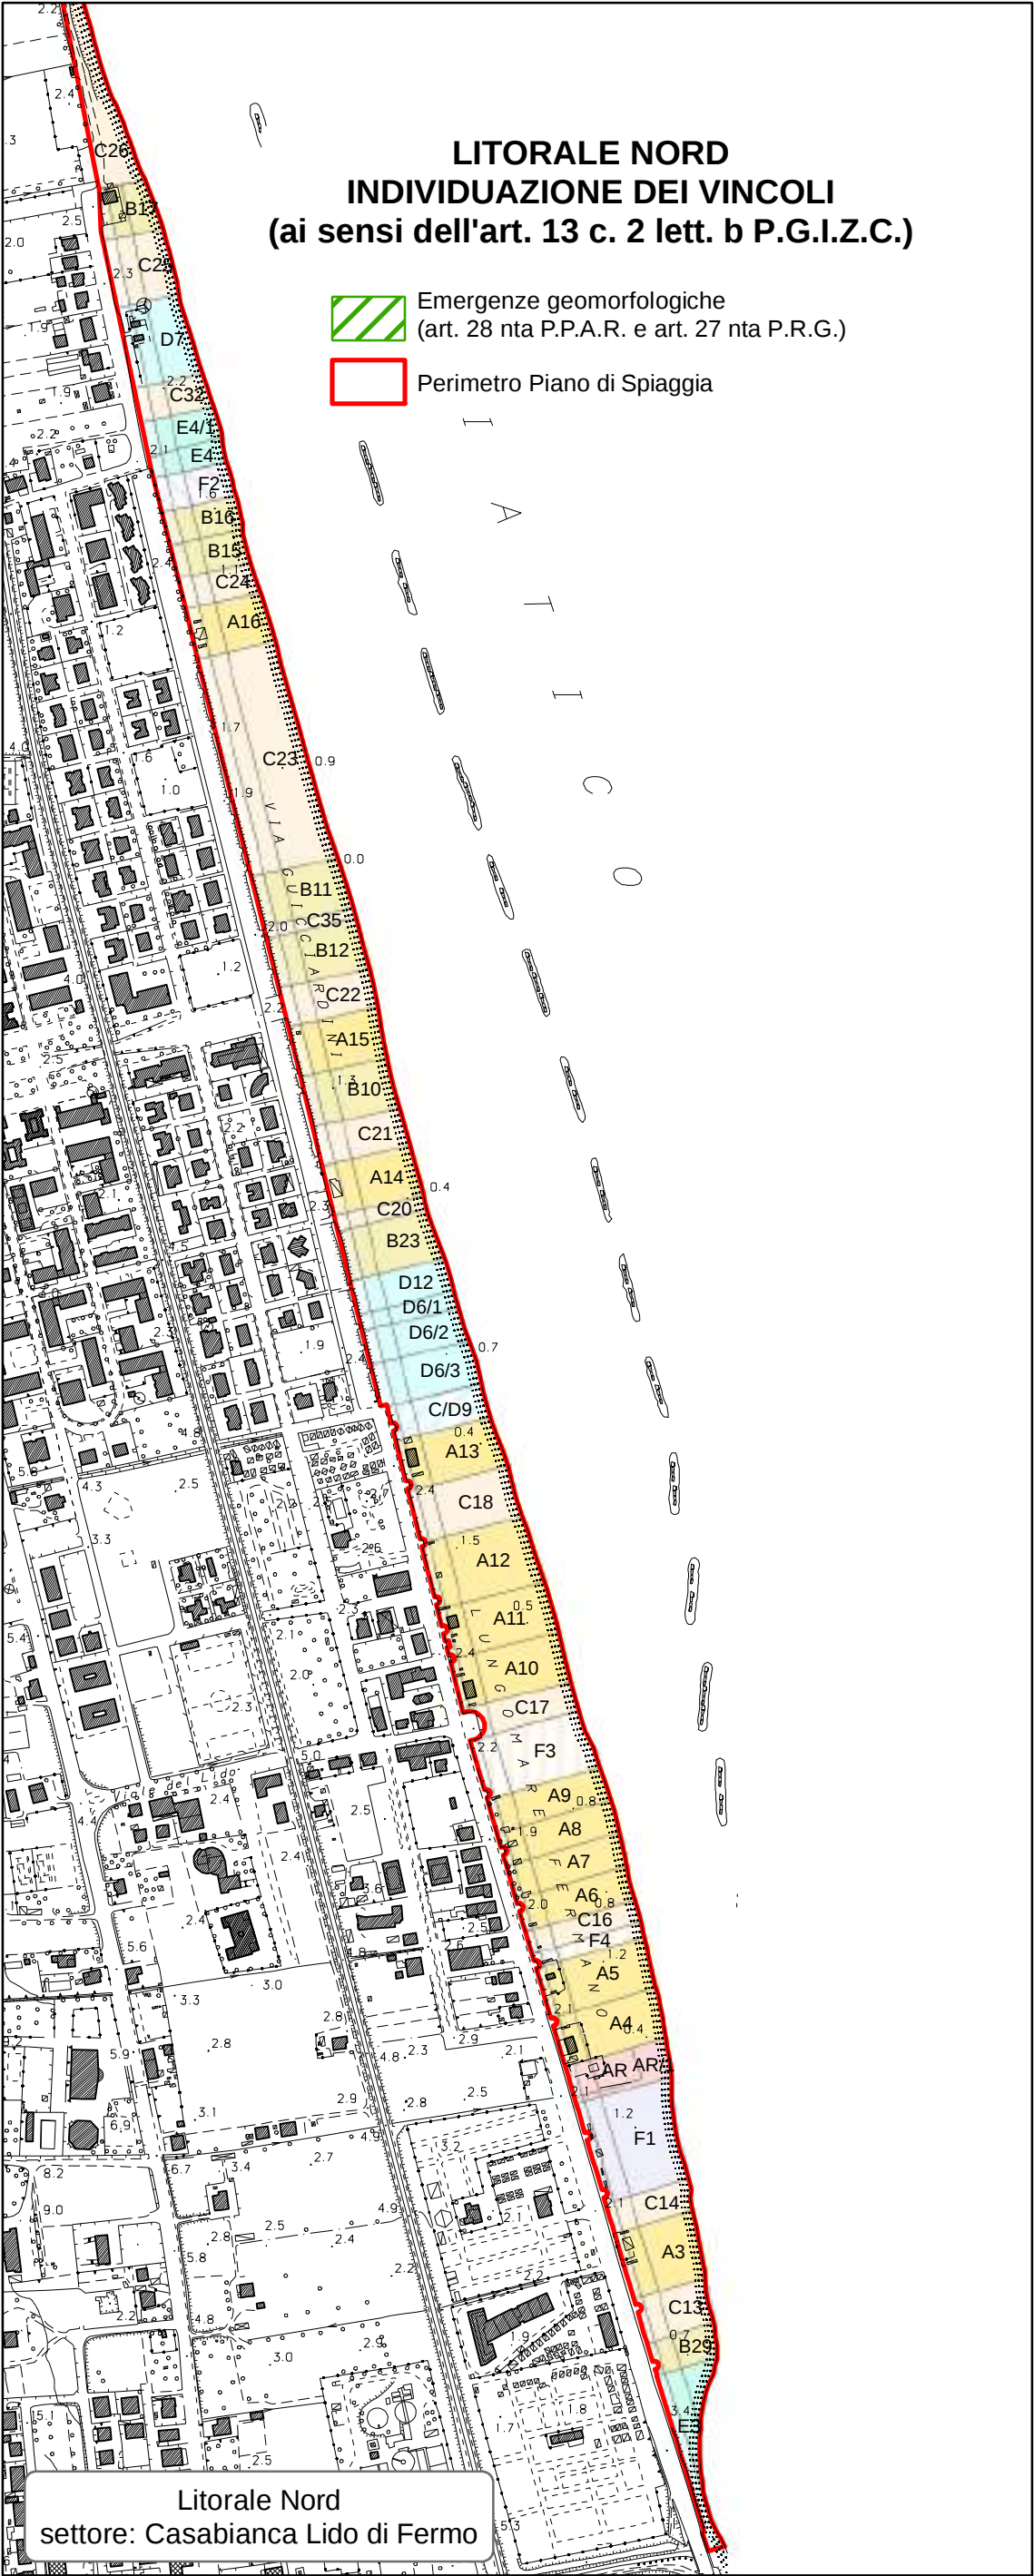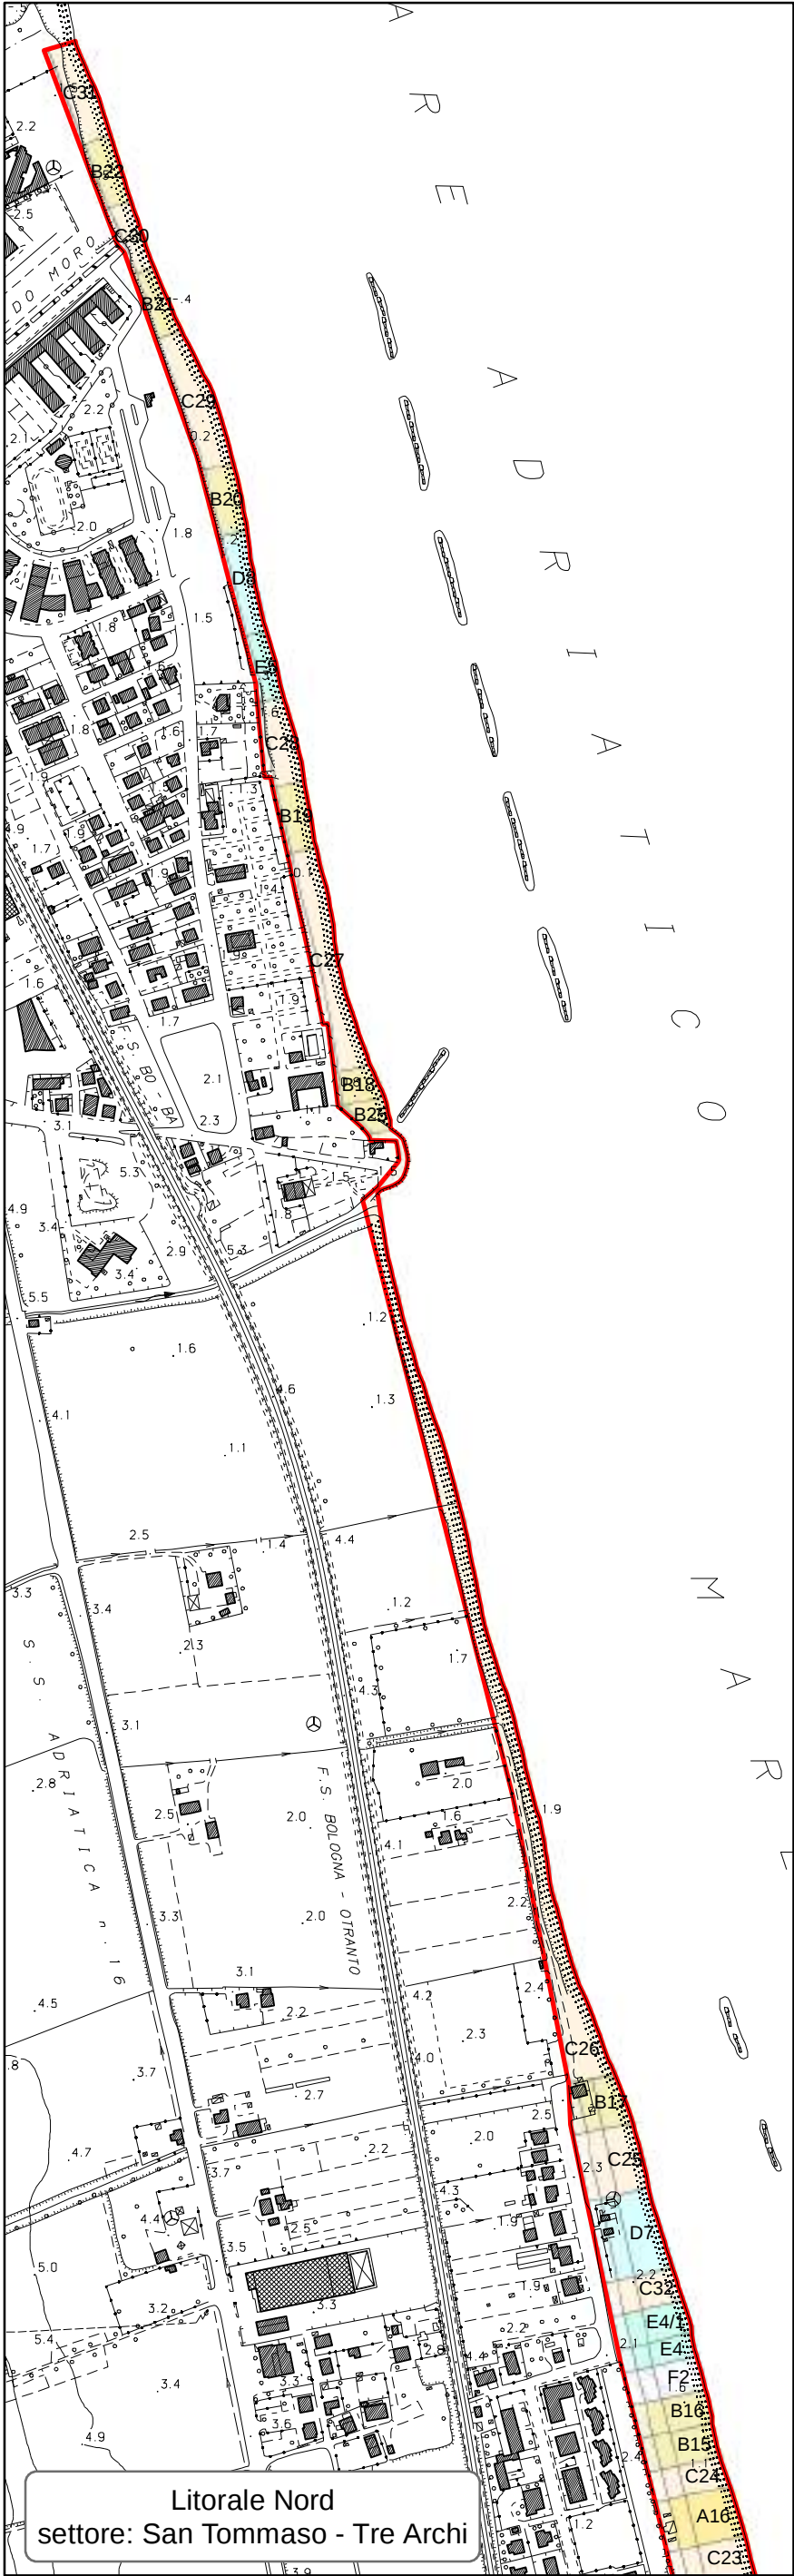

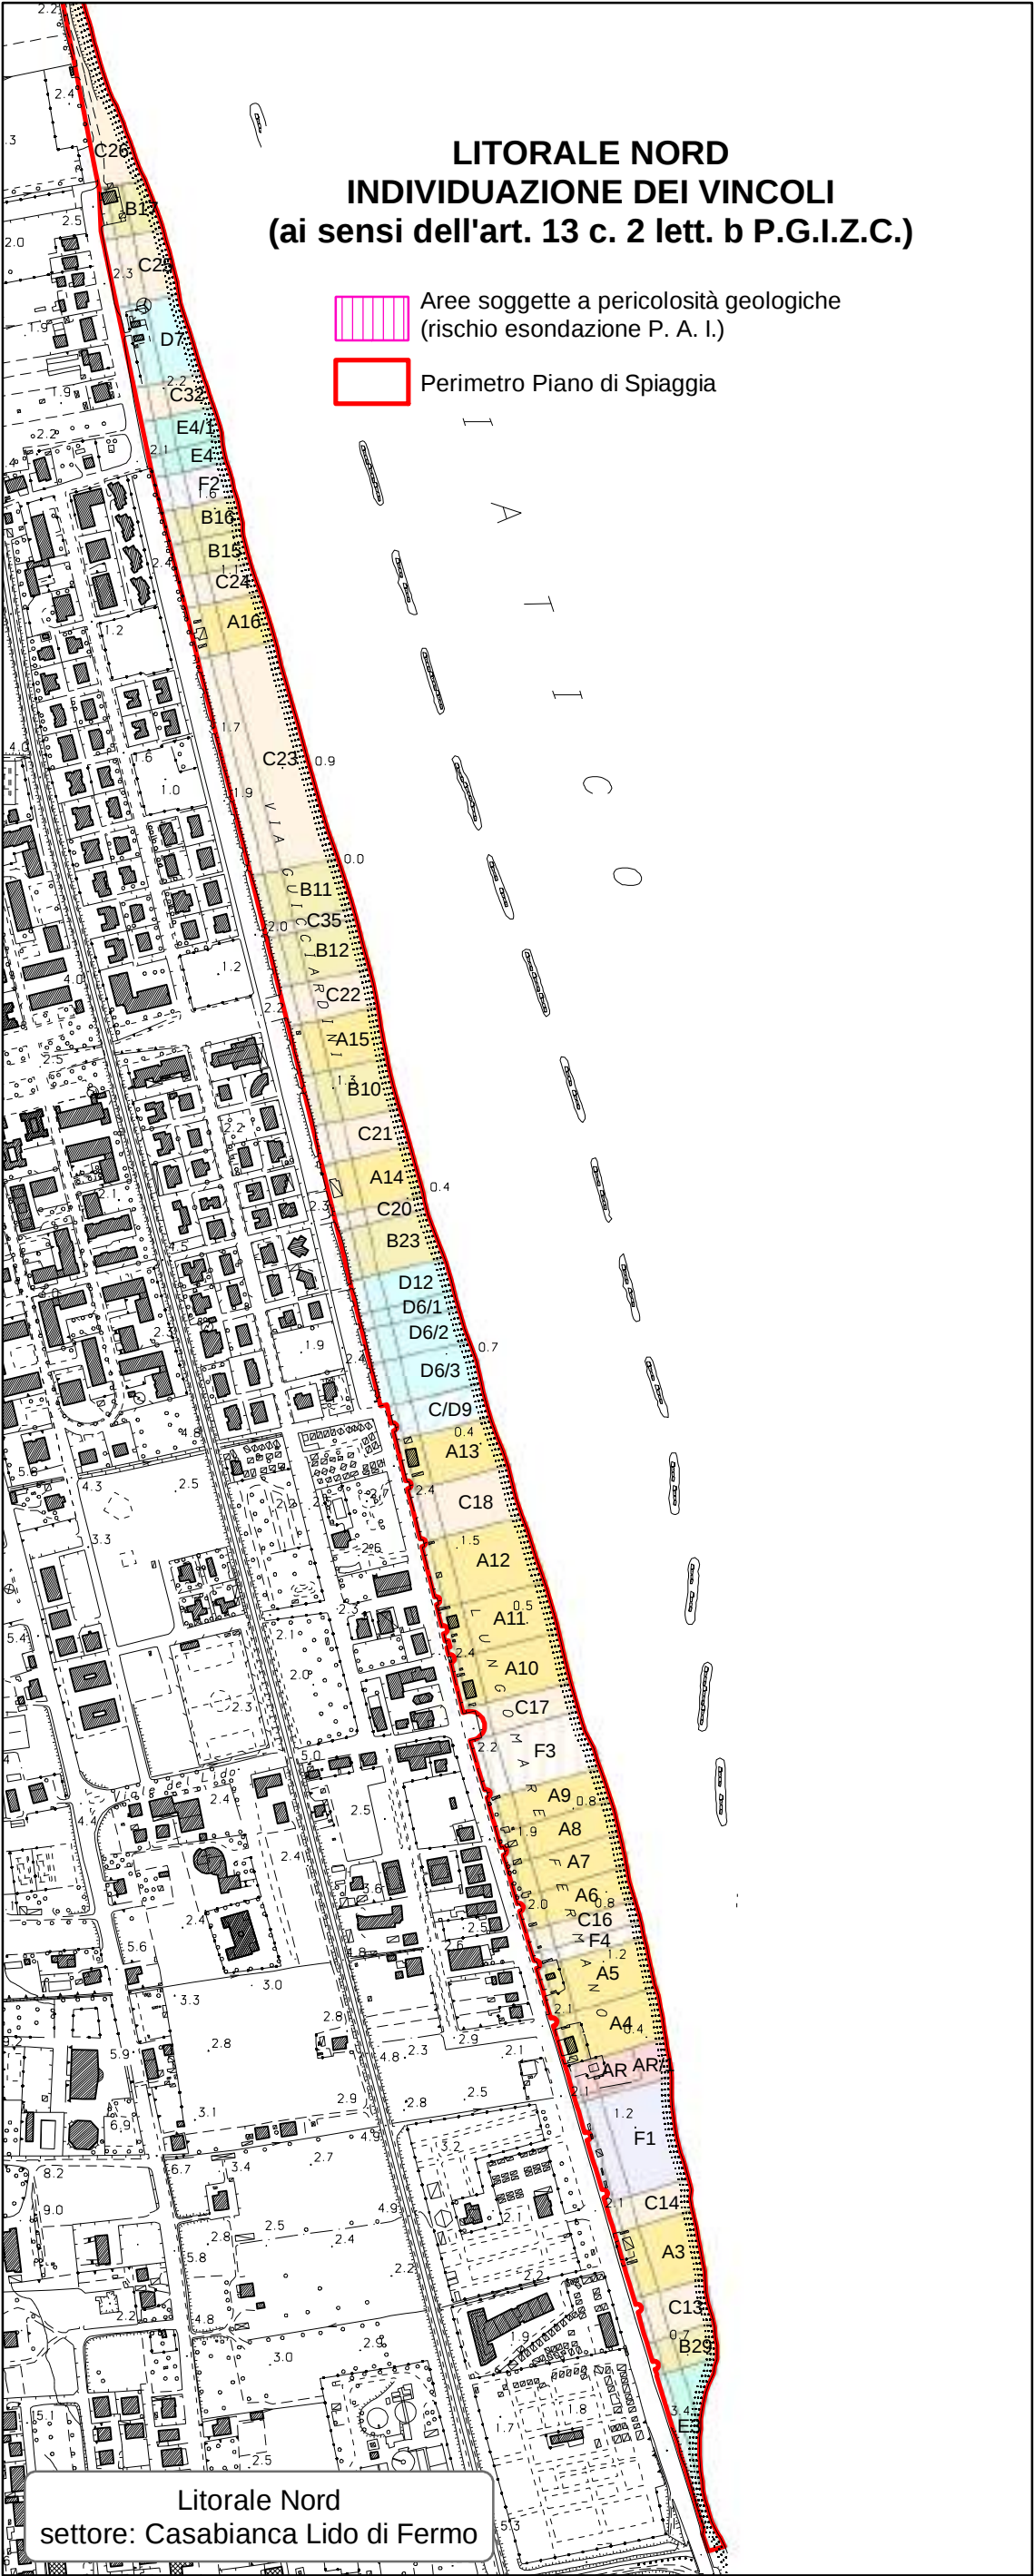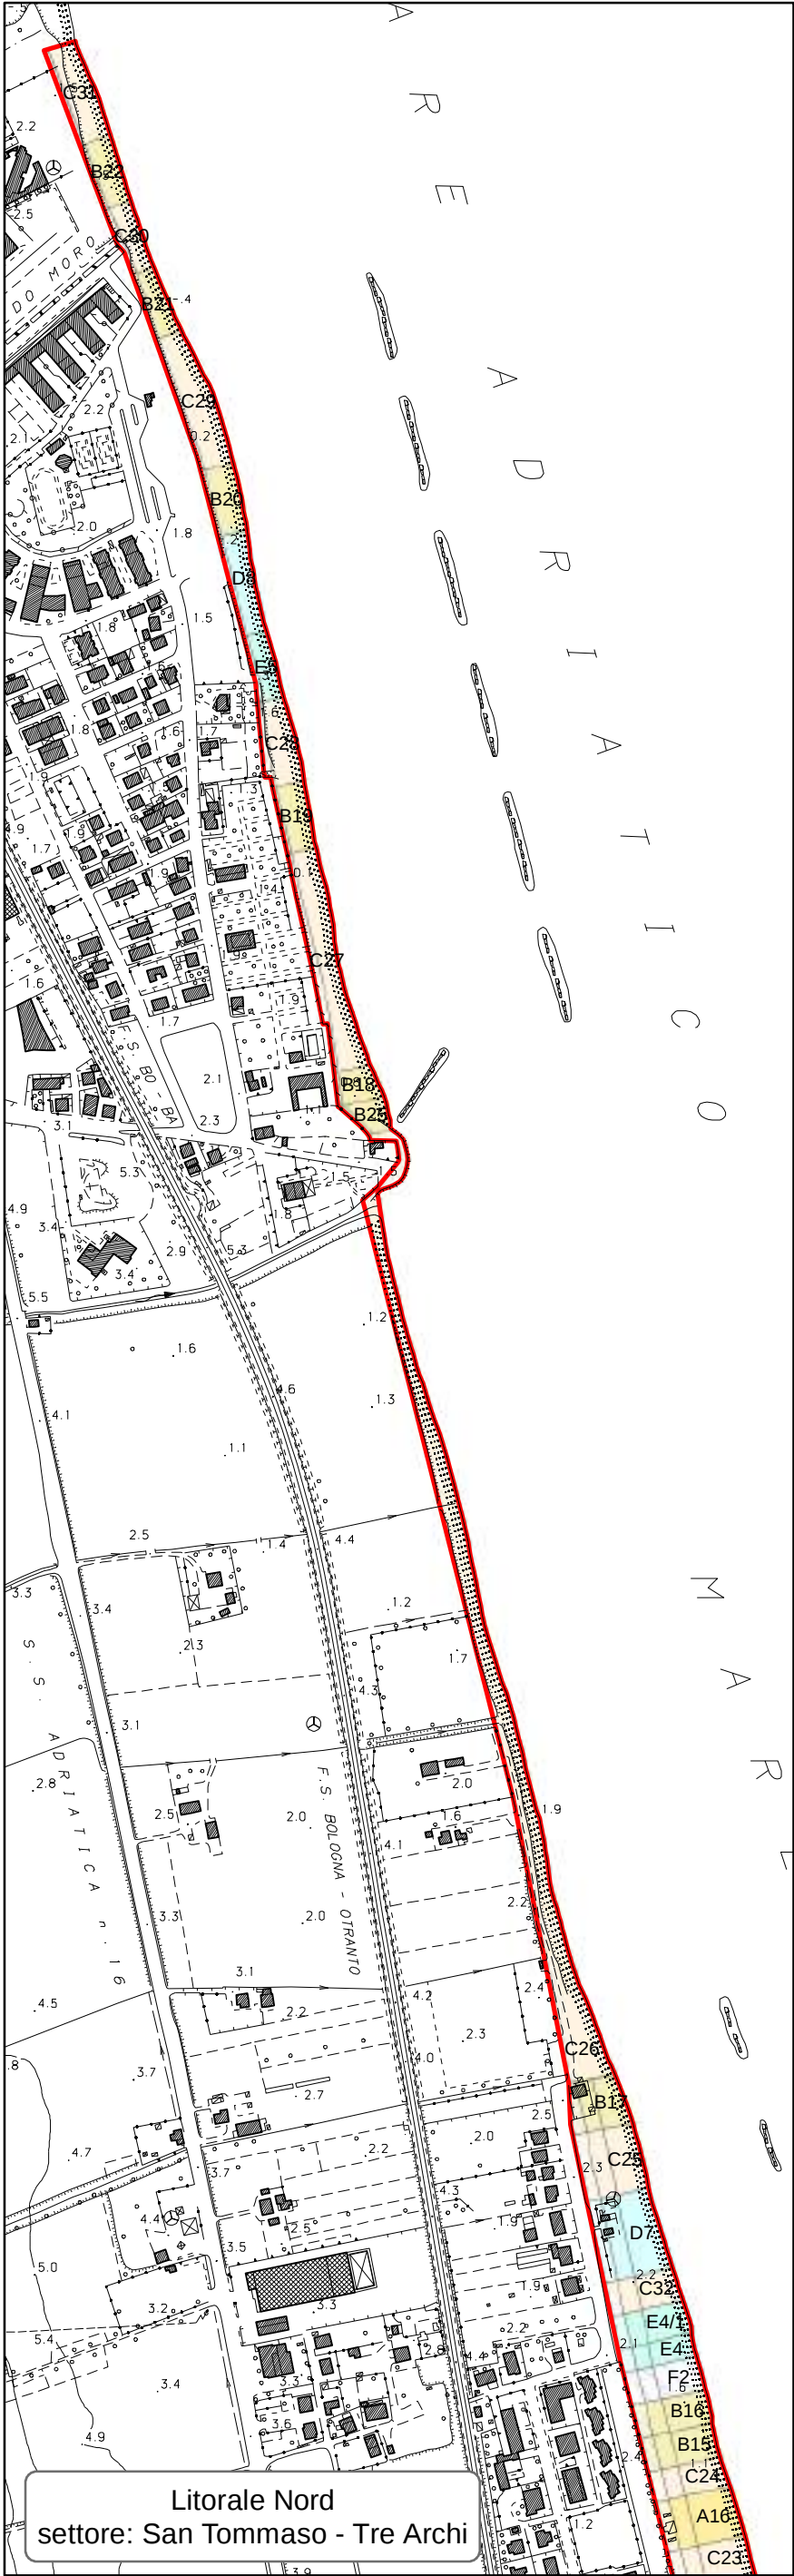


Litorale Sud
settore: San Biagio

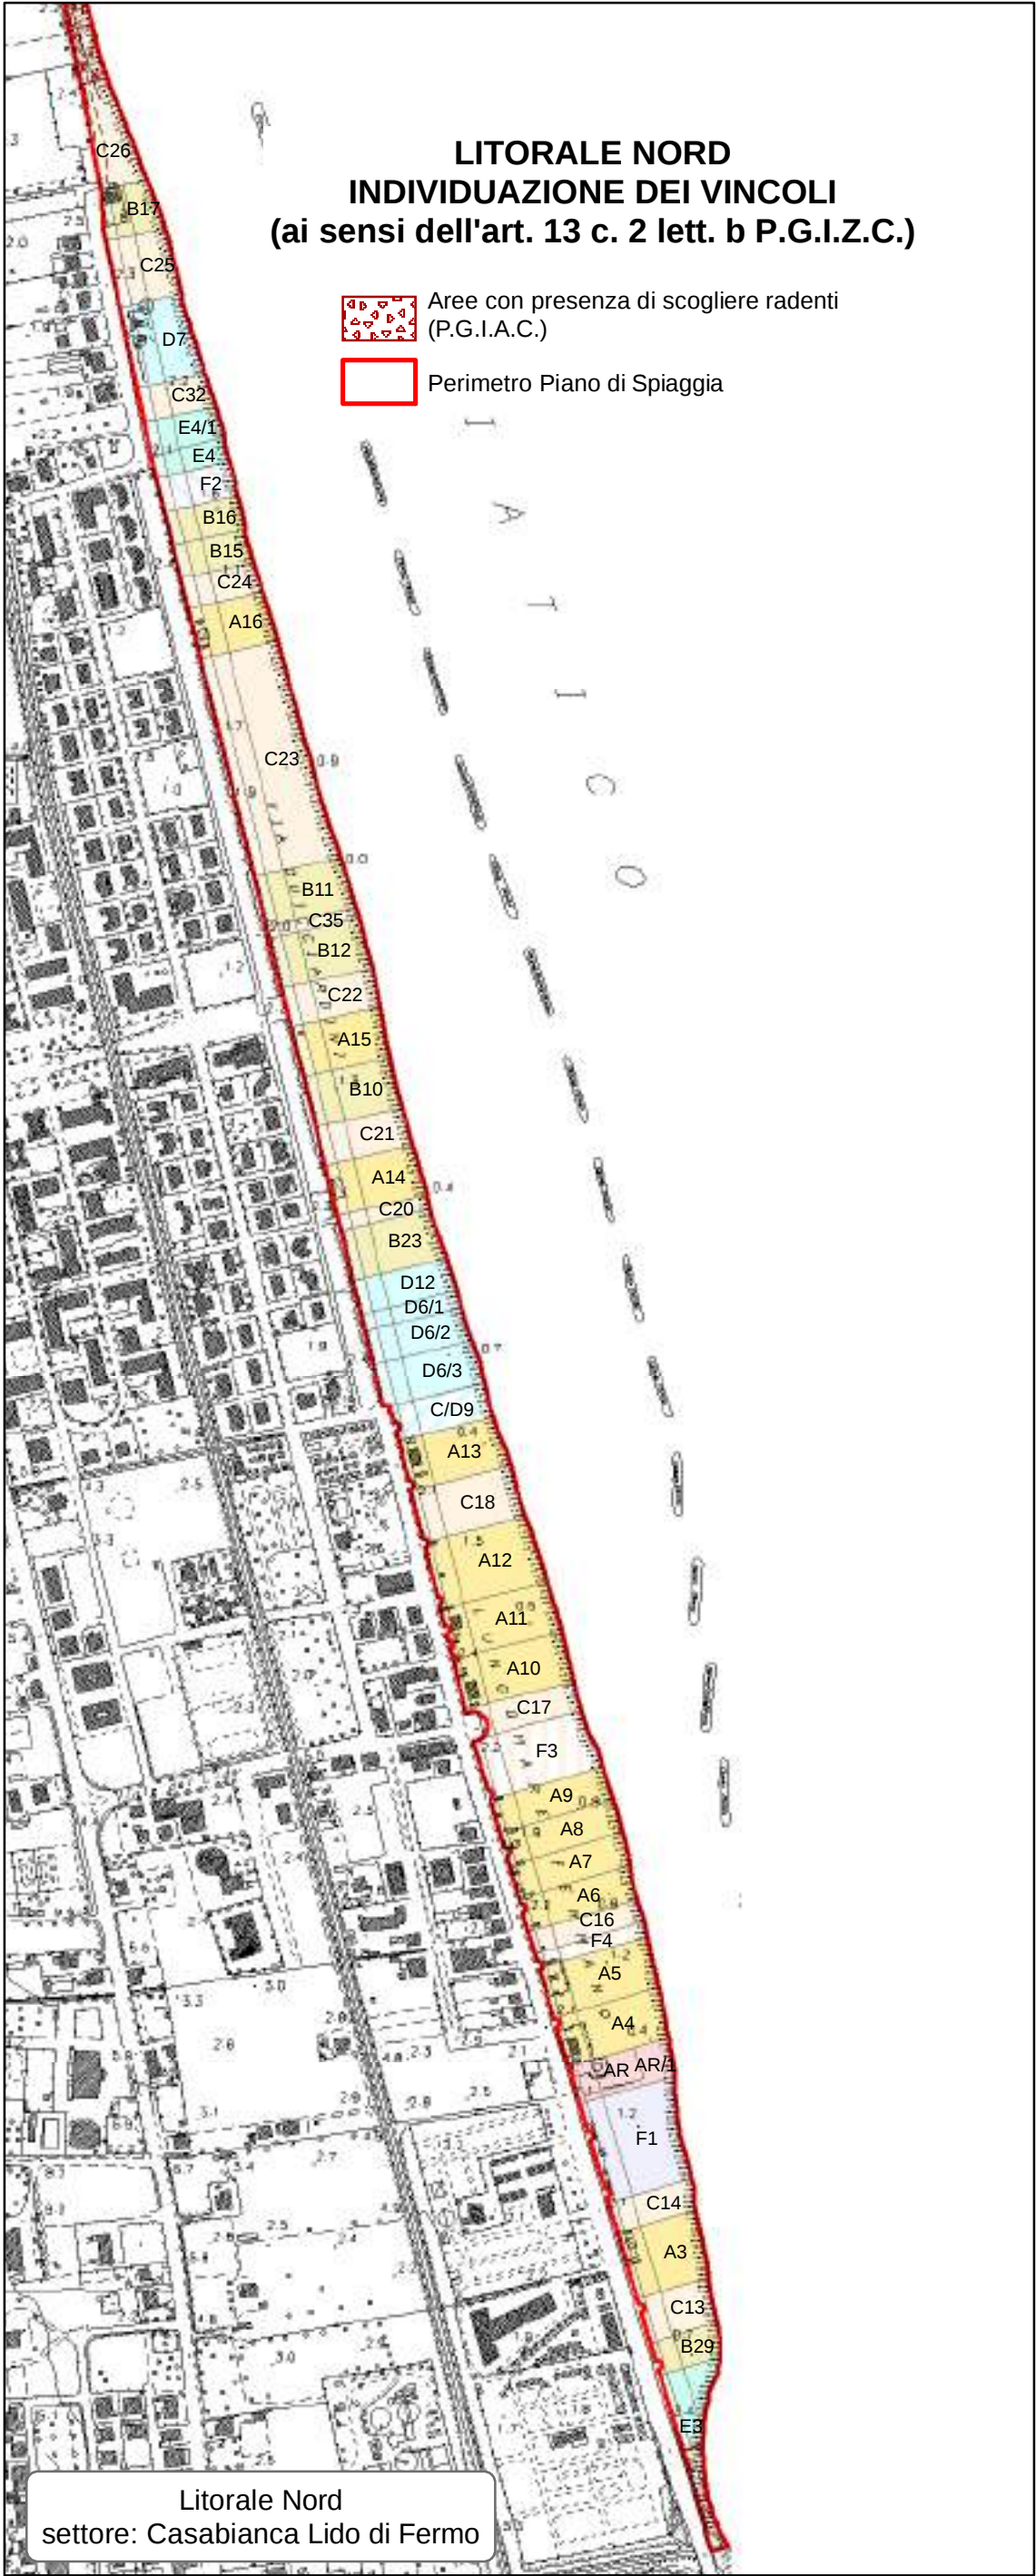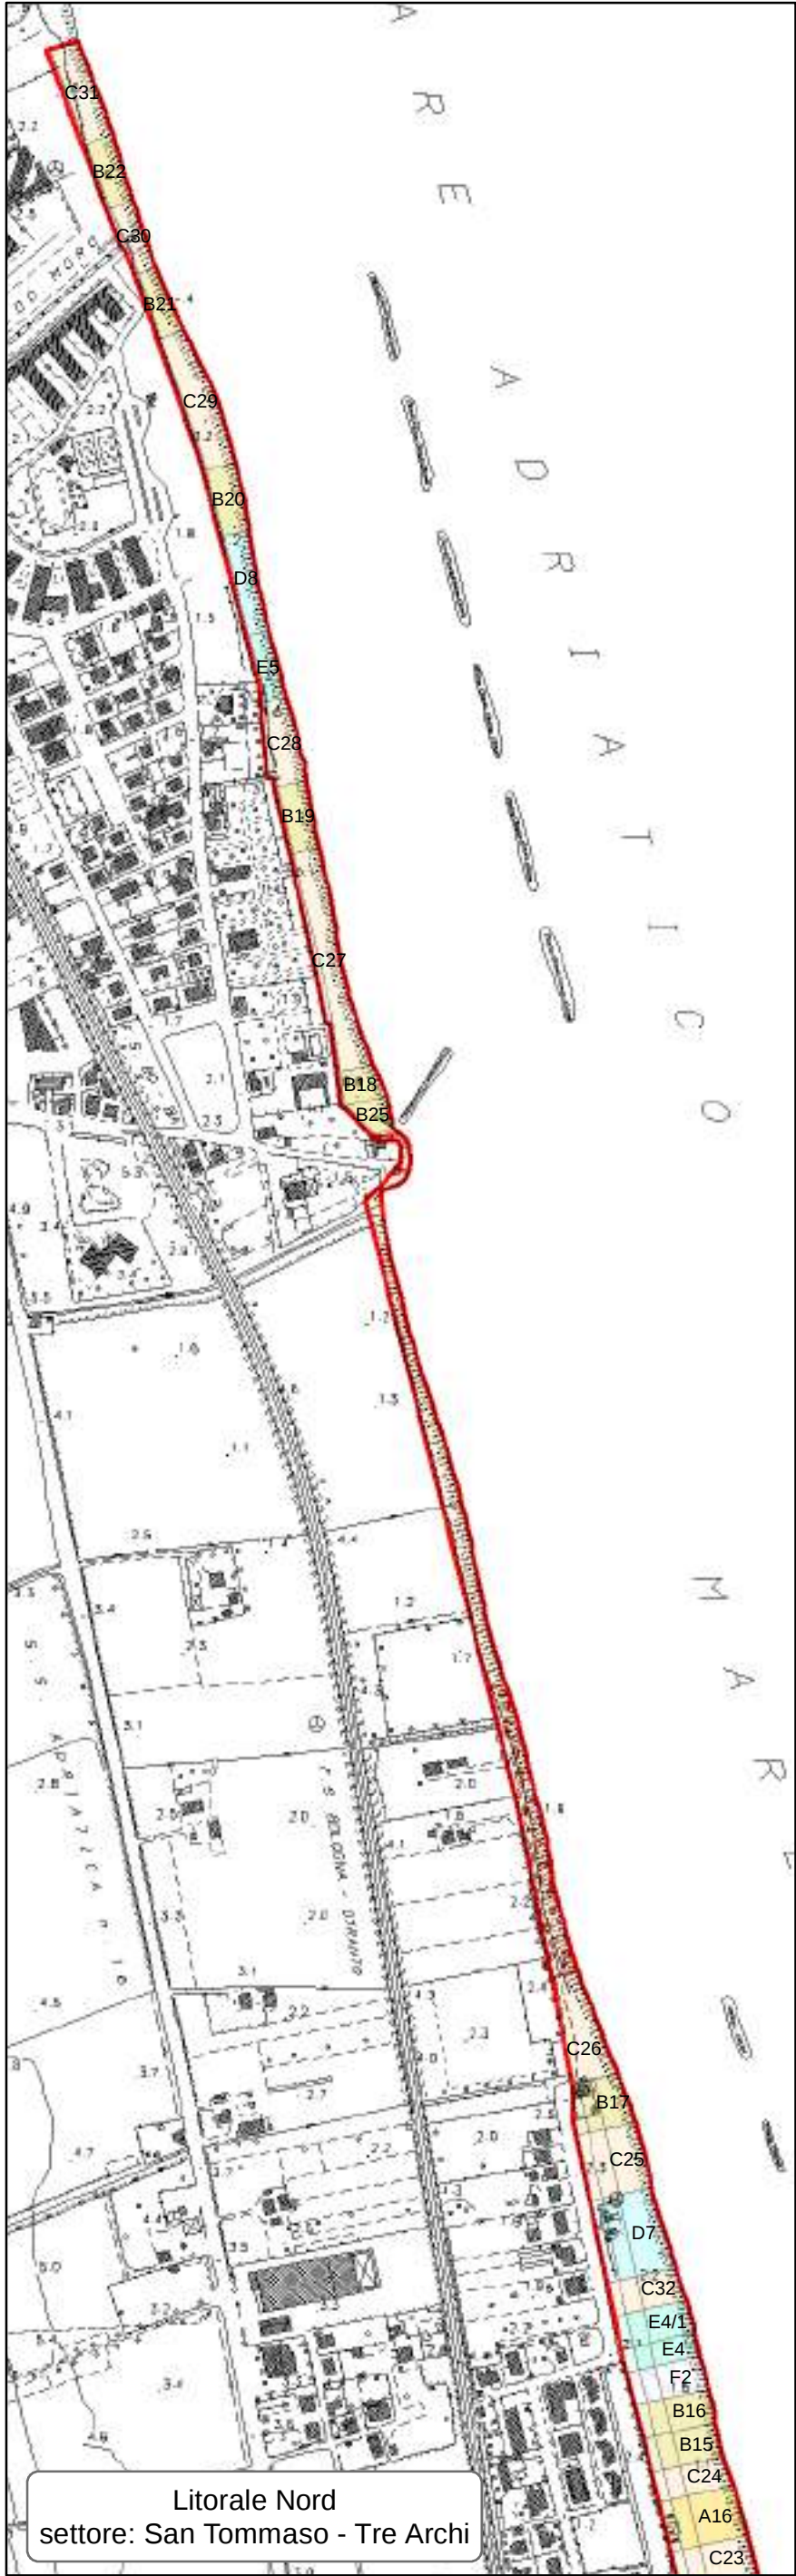

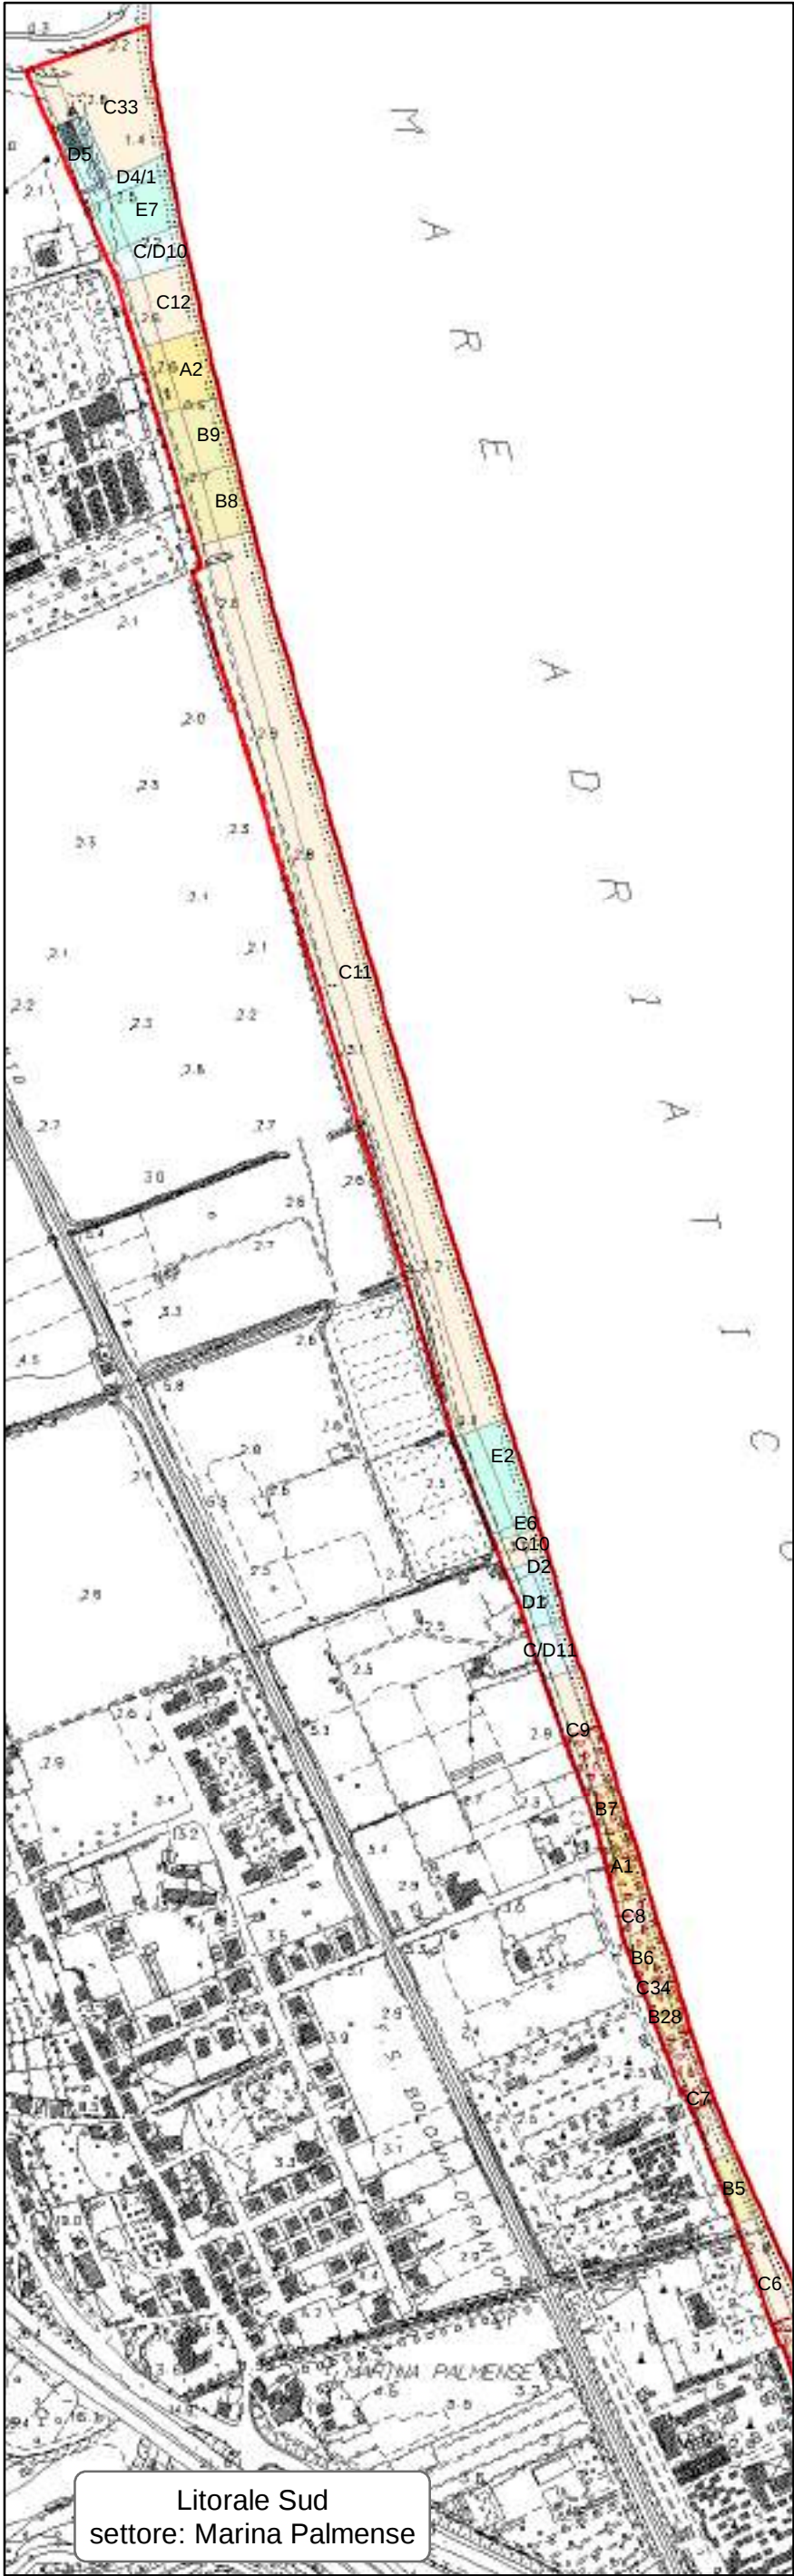

Litorale Sud
setteore: Marina Palmense

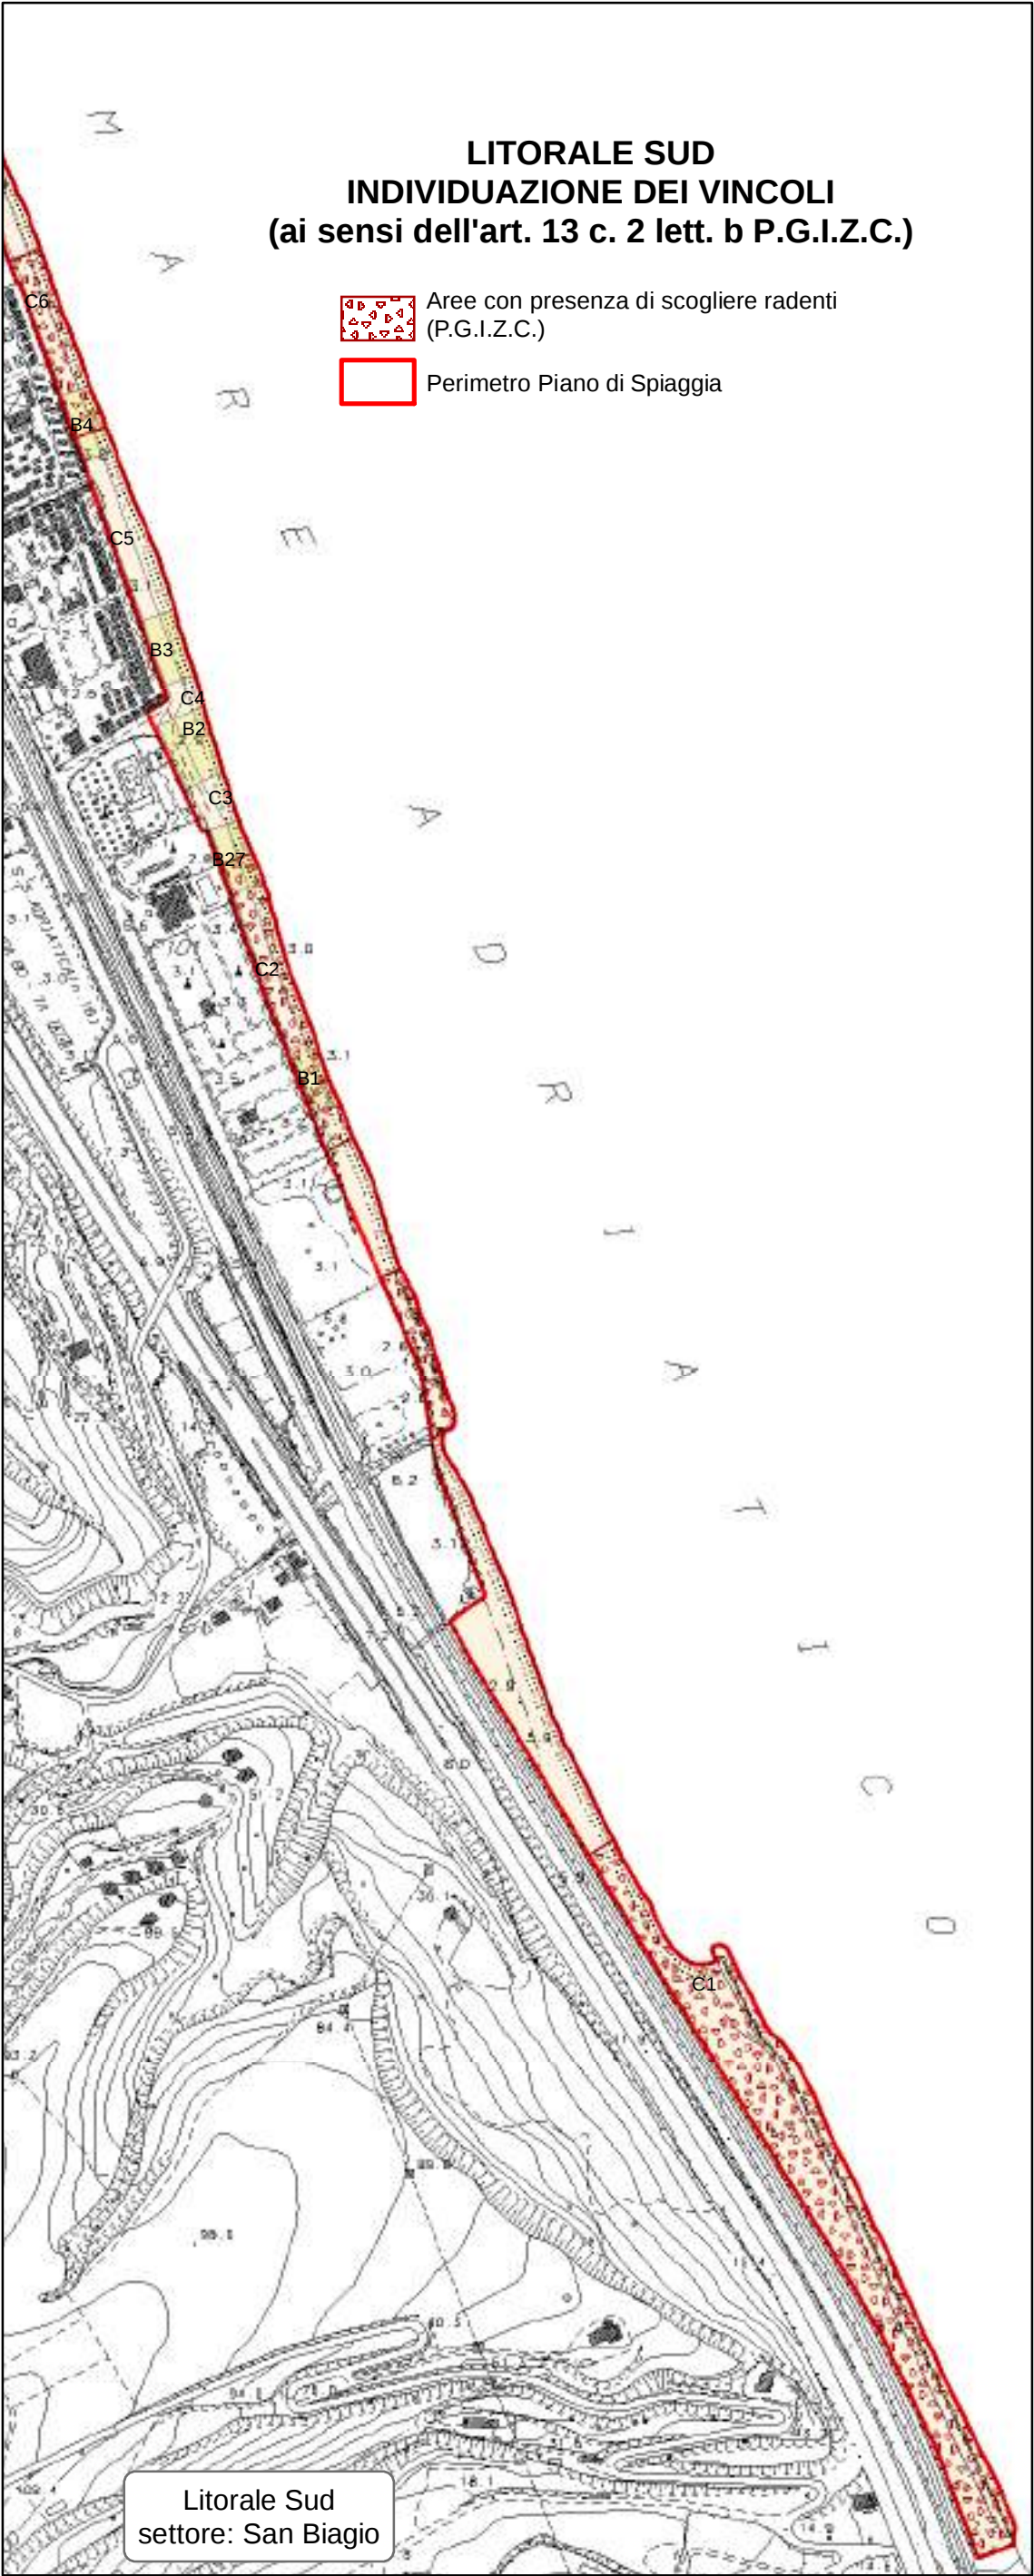


LITORALE SUD
INDIVIDUAZIONE DEI VINCOLI
(ai sensi dell'art. 13 c. 2 lett. b P.G.I.Z.C.)

-  Aree con presenza di scogliere radenti (P.G.I.Z.C.)
-  Perimetro Piano di Spiaggia

Litorale Sud
setteore: San Biagio


CITTA' DI FERMO - arrivo - Prot. 30194/PROT del 23/07/2015 - titolo VI - classe 05

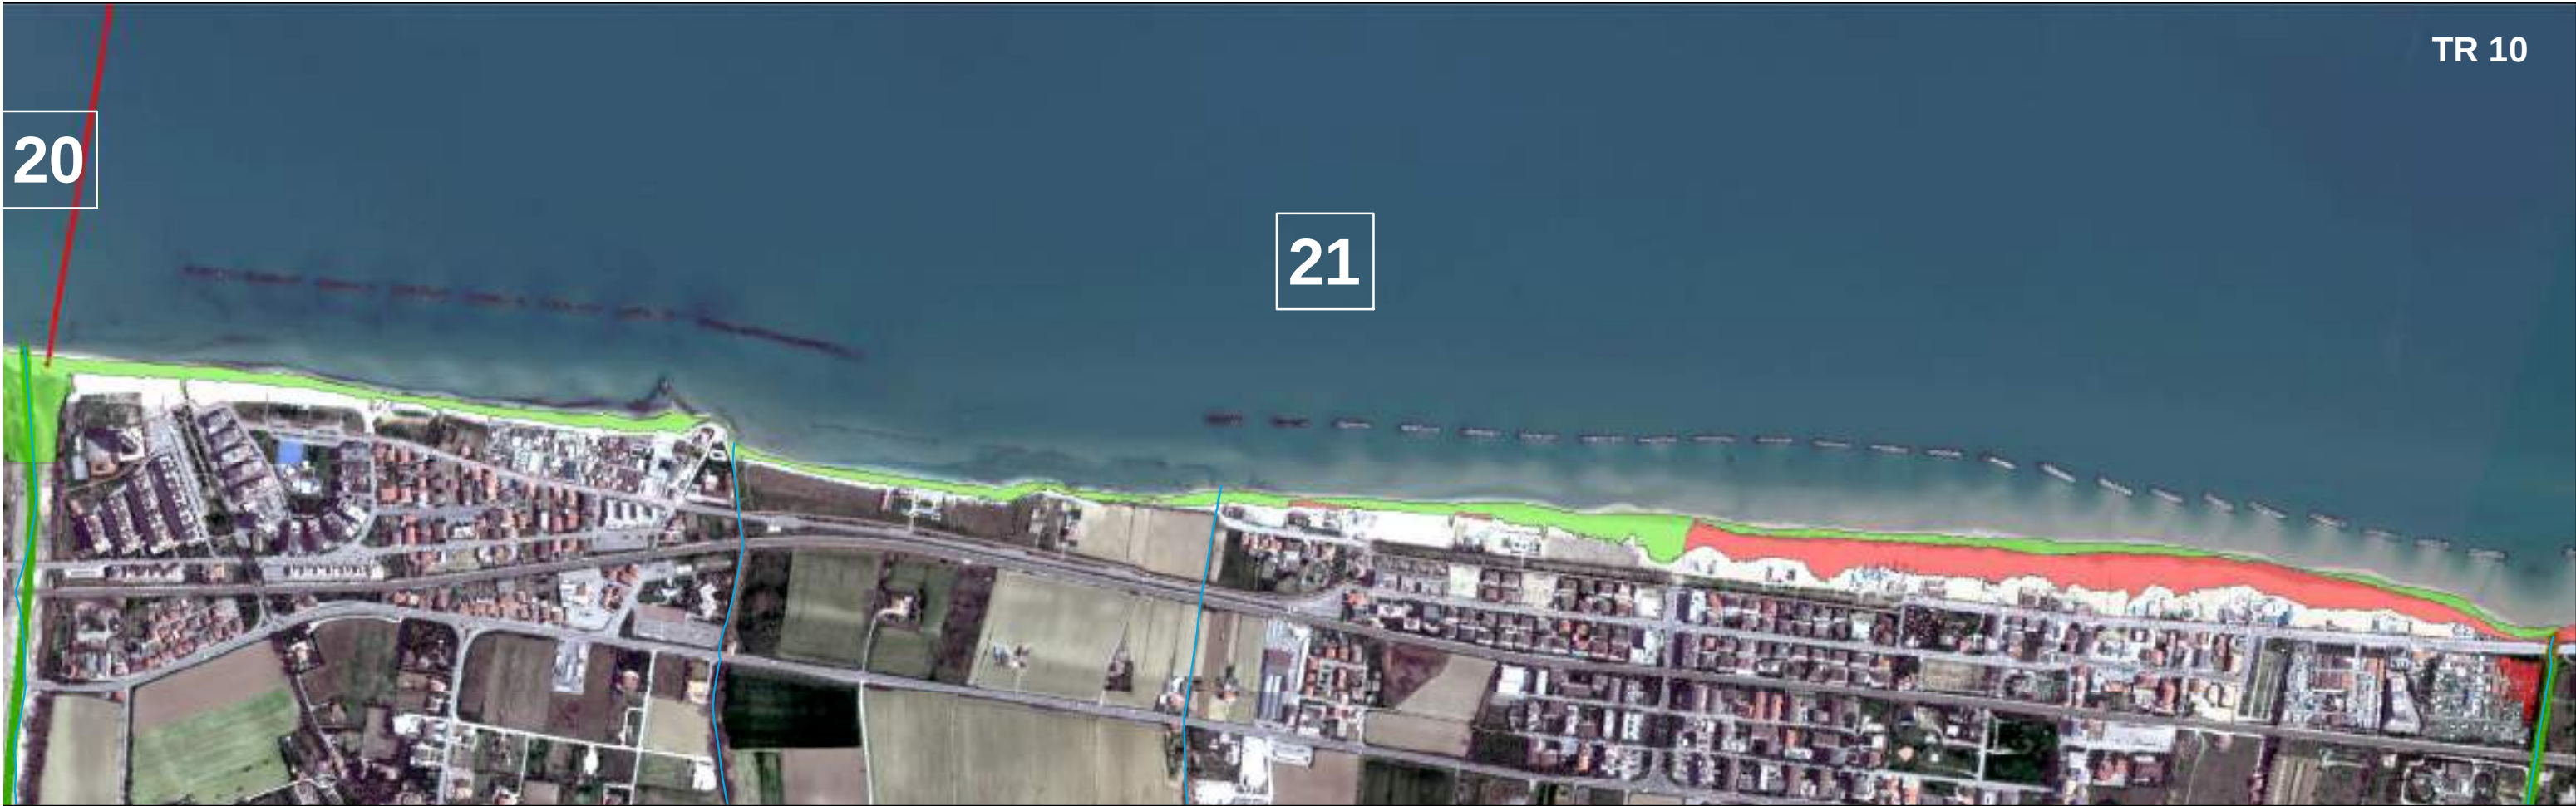

TR 10

20

21

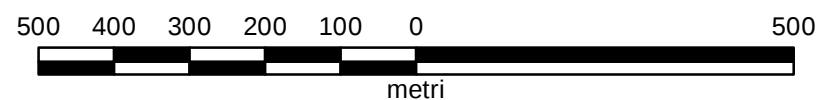

scala 1 : 10.000

Comune di Fermo - TAV 1/3



Servizio Infrastrutture Trasporti ed Energia
Direttiva Alluvioni
D.Lgs. 49/2010 in attuazione di quanto disposto dalla direttiva EU 2007/60

1 / Unità fisiografica e confine
/ Limite comunale

DANNO

D1
D2
D3
D4




TR 100

20


21

CITTA' DI FERMO - arrivo - Prot. 30194/PROT del 23/07/2015 - titolo VI - classe 05


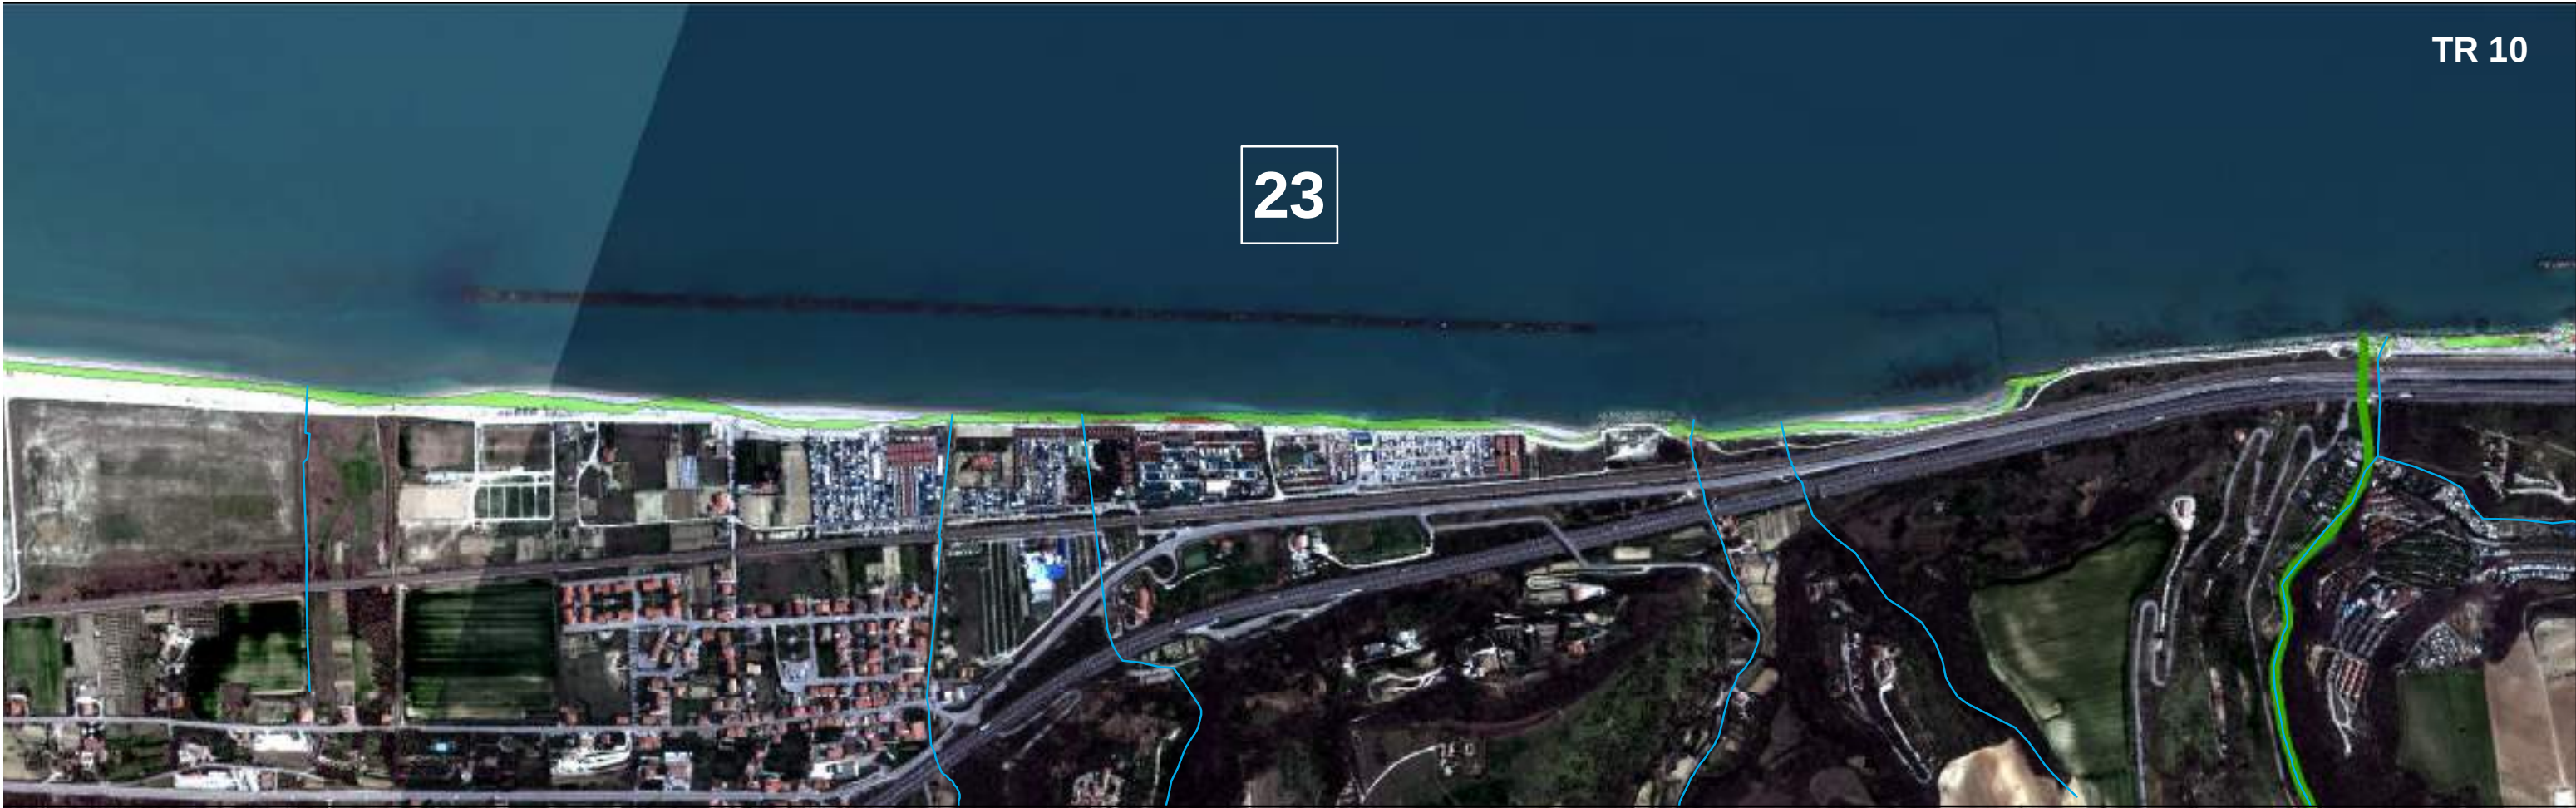


TR 10

23

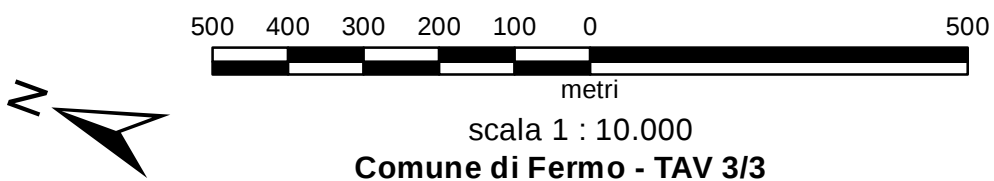


Servizio Infrastrutture Trasporti ed Energia
Direttiva Alluvioni
D.Lgs. 49/2010 in attuazione di quanto disposto dalla direttiva EU 2007/60

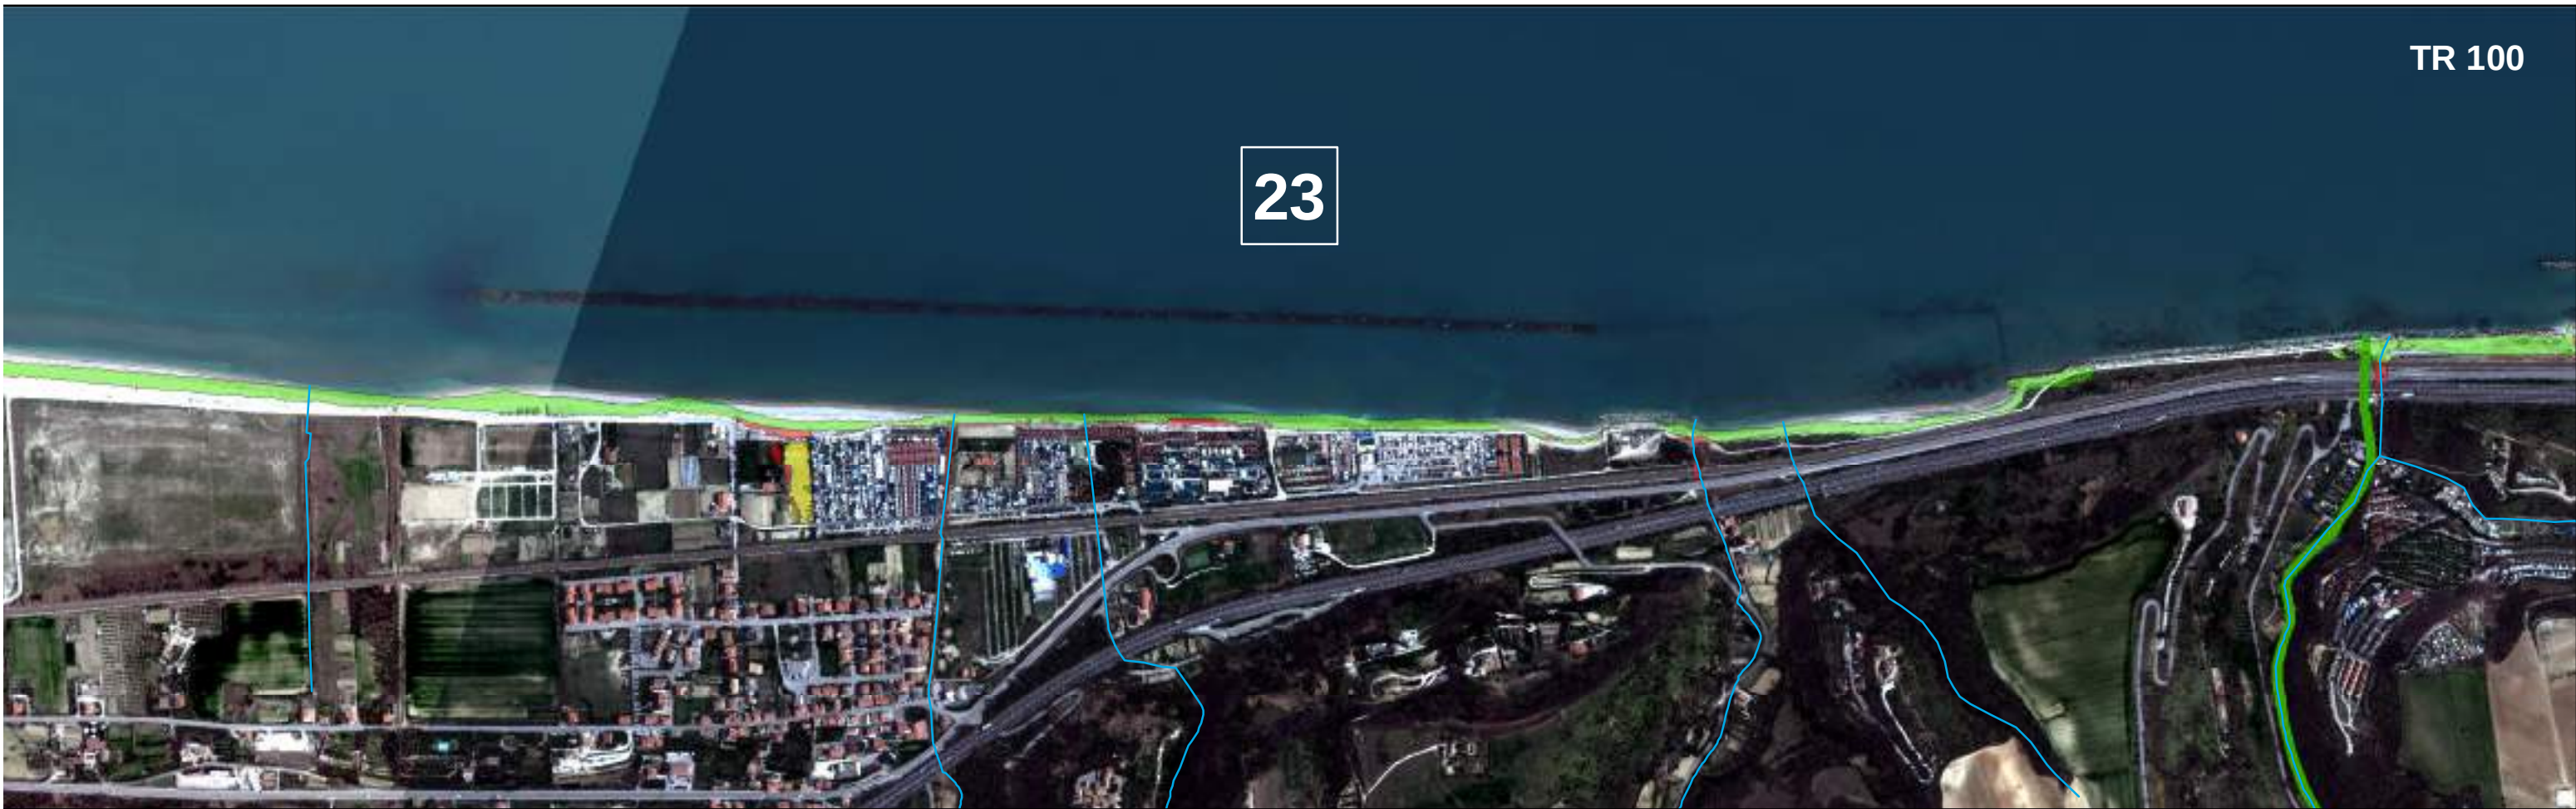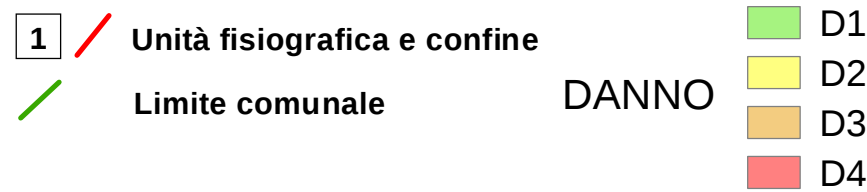


TR 100

23

CITTA' DI FERMO - arrivo - Prot. 30194/PROT del 23/07/2015 - titolo VI - classe 05



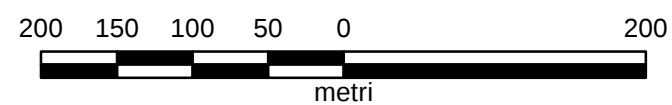

scala 1 : 5.000

Comune di Fermo - TAV 1/3




Servizio Infrastrutture Trasporti ed Energia
Ricognizione fascia costiera ai sensi dell'art. 7
co.9 septiesdecies della L. 125/2015
Proposta di revisione organica delle zone di demanio marittimo

 Dividente demaniale (S.I.D.)

 Limite comunale

 Proposta demanio marittimo



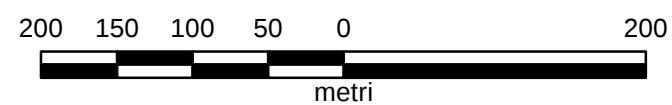

scala 1 : 5.000

Comune di Fermo - TAV 2/3




Servizio Infrastrutture Trasporti ed Energia
Ricognizione fascia costiera ai sensi dell'art. 7
co.9 septiesdecies della L. 125/2015
Proposta di revisione organica delle zone di demanio marittimo

 Dividente demaniale (S.I.D.)

 Limite comunale

 Proposta demanio marittimo



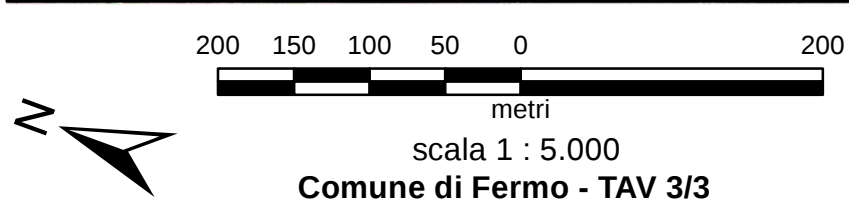


Servizio Infrastrutture Trasporti ed Energia
Ricognizione fascia costiera ai sensi dell'art. 7
co.9 septiesdecies della L. 125/2015
Proposta di revisione organica delle zone di demanio marittimo

-  Dividente demaniale (S.I.D.)
-  Limite comunale
-  Proposta demanio marittimo

