

EVENTI IN VILLA VITALI STAGIONE 2025

Viale Trento, 29 - 63023 Fermo (FM)

Planimetria Piano di Emergenza ed Evacuazione

SCALA 1:100
0 1 2 4 6 10 m 20 m

LEGENDA SIMBOLI

	PALCO FISSO
	Mezzi tecnici
	BAGNO DISABILI ESISTENTE
	BANI CHIMICI A NOLEGGIO
	BAGNI ESISTENTI (N.2 UOMINI E N. 2 DONNE)
	CASSETTE DI LEGNO A NOLEGGIO
	CASSETTE DI LEGNO RESIDENTI DEL COMUNE
	GAZEBO A NOLEGGIO
	POSTO PER DISABILI
	POSTO PER ACCOMPAGNATORI DISABILI
	ALLACIO ALLA RETE PUBBLICA (ALP) (+ GRUPPO ELETTROGENO (GE) PER EMERGENZA)
	VIA DI FUGA ORIZZONTALE
	VIA DI FUGA IN DISCESA
	VIA DI FUGA IN SALITA
	PUNTO DI RACCOLTA
	ESTINTORI PORTATILI tipo a polvere da 12kg 55A 233BC (a CO2 vicino ai quadri elettrici)
	IDRANTE A MURO CON LANCIA FLESSIBILE
	SEZIONATORE ELETTRICO
	ATTACCO AUTOPOMPA VVF 1 X UNI 70
	DIFFUSORI ACUSTICI (PER SEGNALE DI EVACUAZIONE)
	AMBULANZA DA TRASPORTO
	IO SONO QUI

N. POSTI TOTALI (1405 sedie + 4 posti disabili) = 1409

8 posti per gli accompagnatori dei disabili non deambulanti

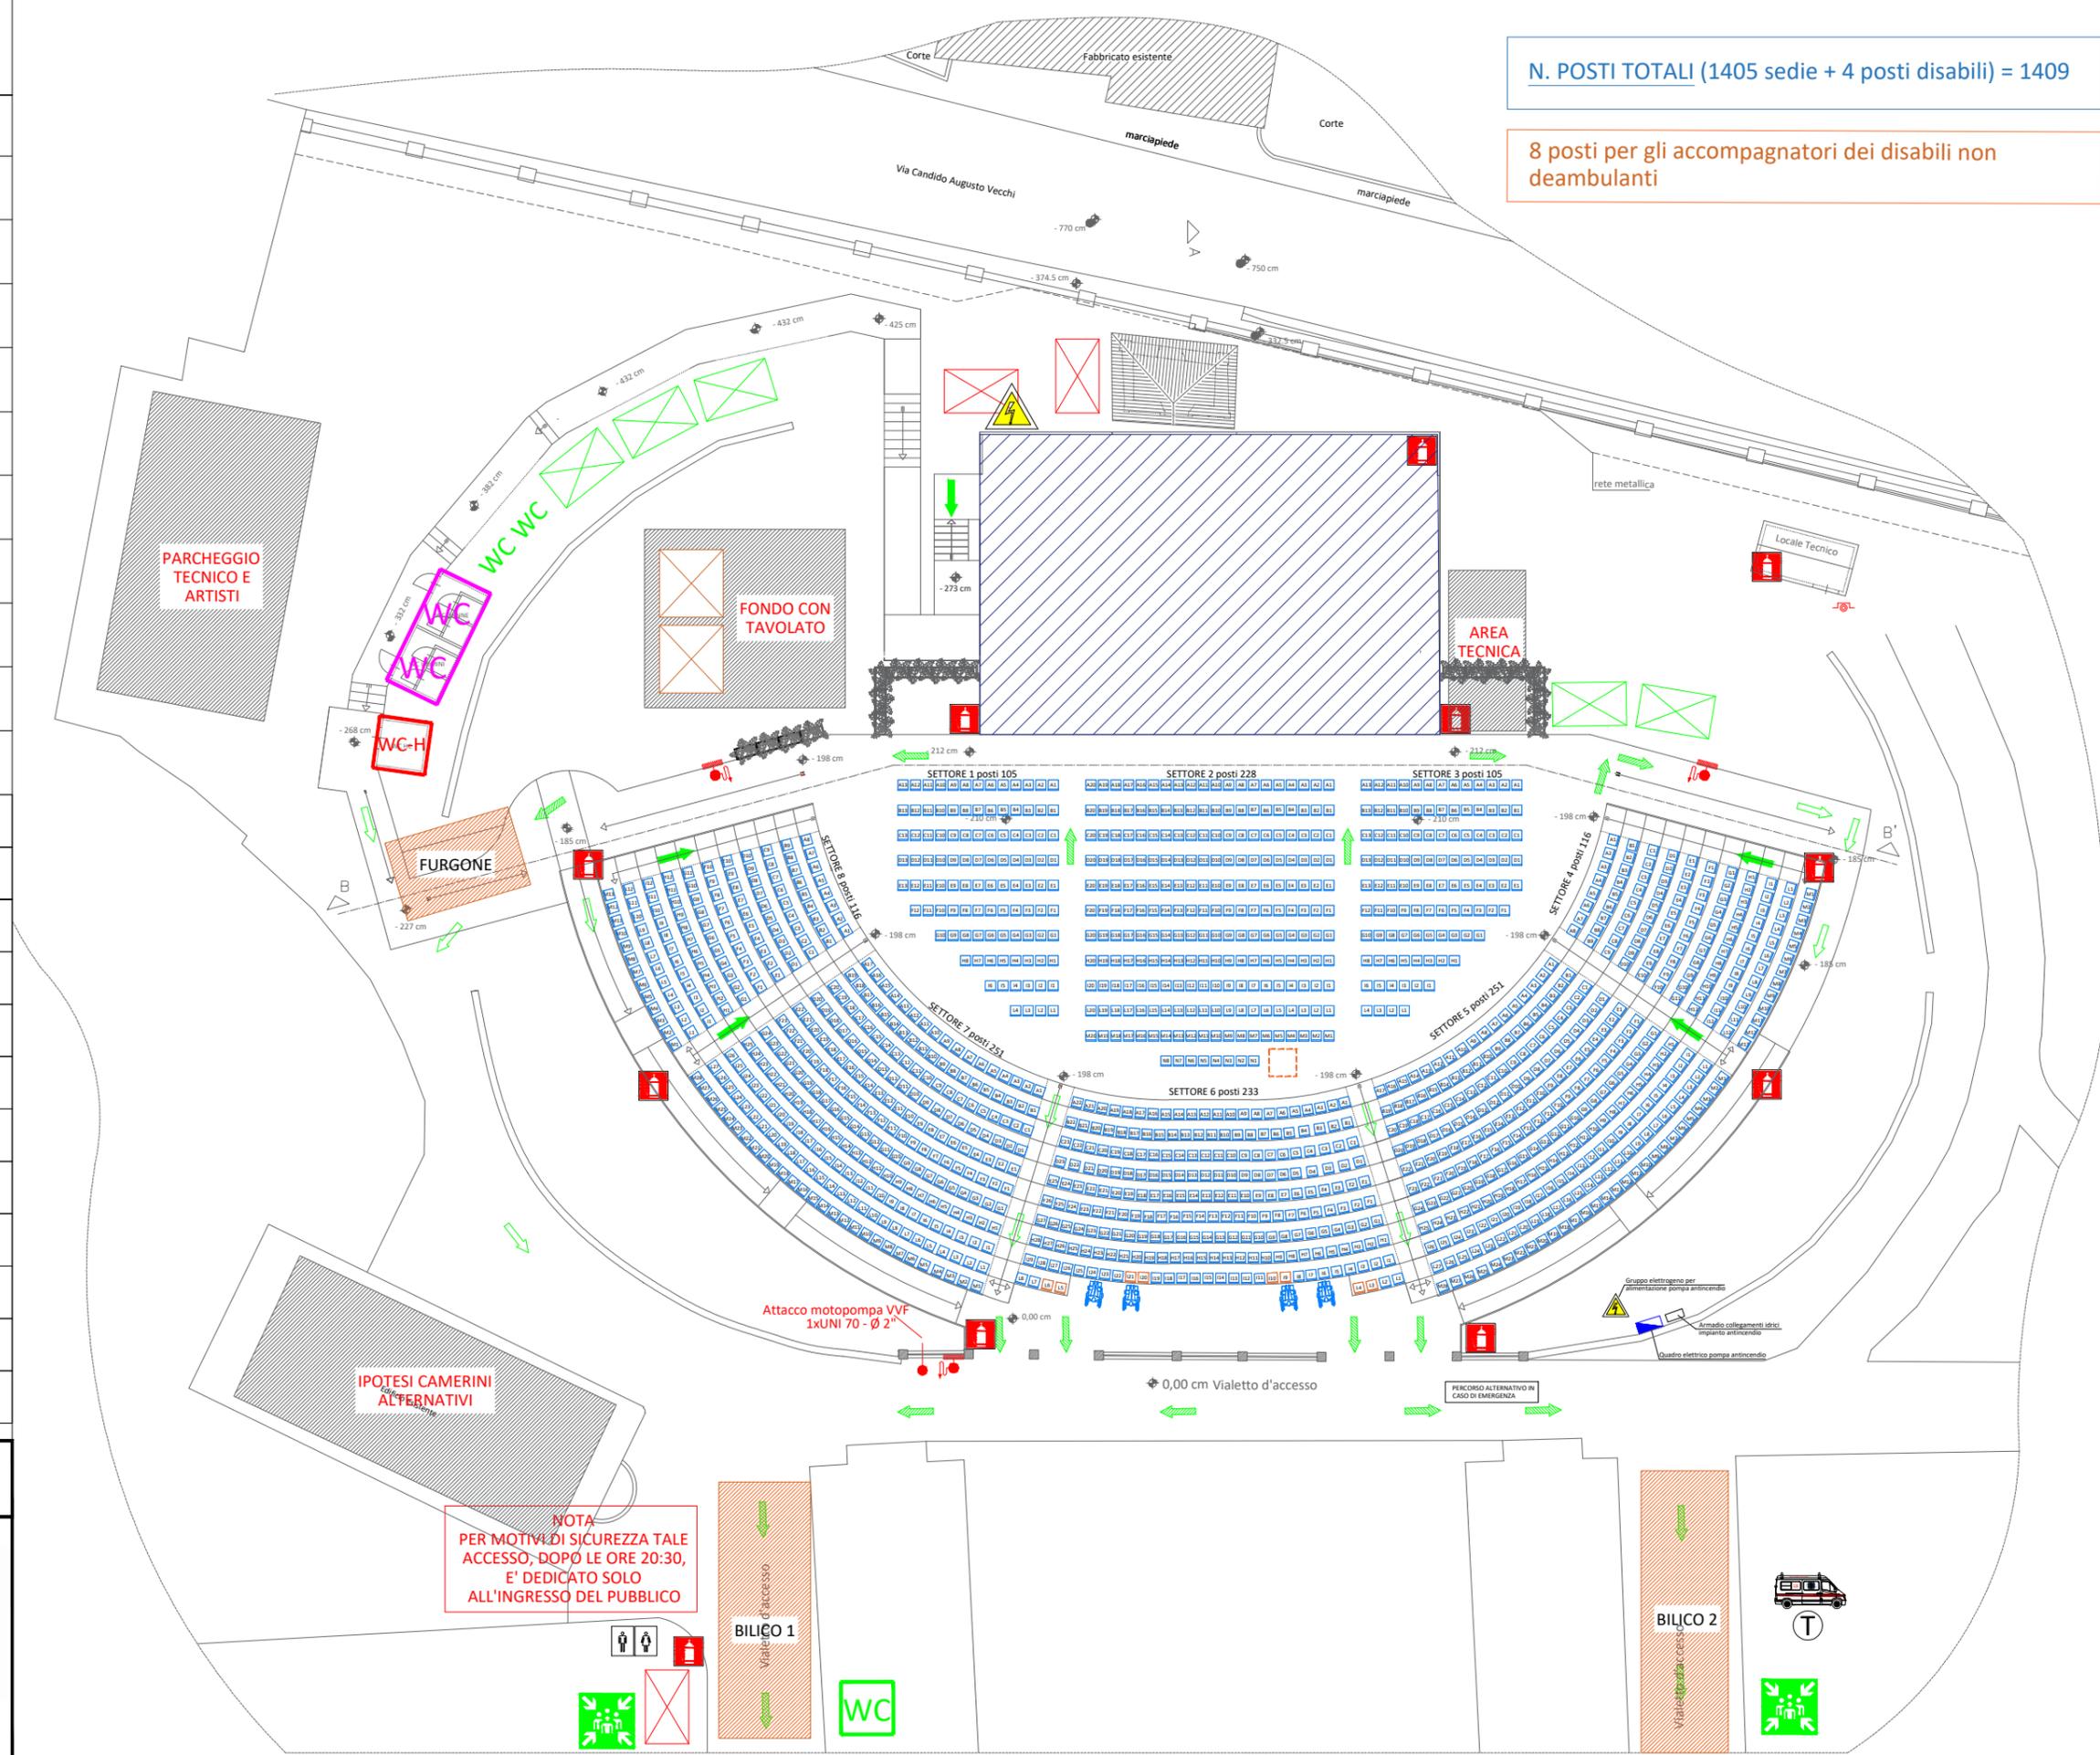


TAVOLA 2



Dott. Ing. Luigi Balloni
C.F.: BLLGU79P20H7690 - P.IVA: 02469790444
Sede legale: Via Sant'Aureliano, 39/E - 63066 Grottammare (AP)
Sede operativa: Via Calatufimi, 210-212 - 63074 San Benedetto del Tronto (AP)
Cell.: +39 3493117658 - E-mail: luigi.balloni@gmail.com - E-mail certificata: luigi.balloni@ingpec.eu

INGRESSO/USCITA DALLA VILLA

POSSIBILE USCITA DALLA VILLA
IN CASO DI EMERGENZA