

# EVENTI IN VILLA VITALI STAGIONE 2025

Viale Trento, 29 - 63023 Fermo (FM)

## LEGENDA SIMBOLI


	PALCO FISSO
	Mezzi tecnici
	BAGNO DISABILI ESISTENTE
	BANI CHIMICI A NOLEGGIO
	BAGNI ESISTENTI (N.2 UOMINI E N. 2 DONNE)
	CASSETTE DI LEGNO A NOLEGGIO
	CASSETTE DI LEGNO RESIDENTI DEL COMUNE
	GAZEBO A NOLEGGIO
	POSTO PER DISABILI
	POSTO PER ACCOMPAGNATORI DISABILI

## Planimetria Generale - Disposizione posti a sedere

SCALA 1:100  
0 1 2 4 6 10 m 20 m

N. POSTI TOTALI (1405 sedie + 4 posti disabili) = 1409

8 posti per gli accompagnatori dei disabili non deambulanti

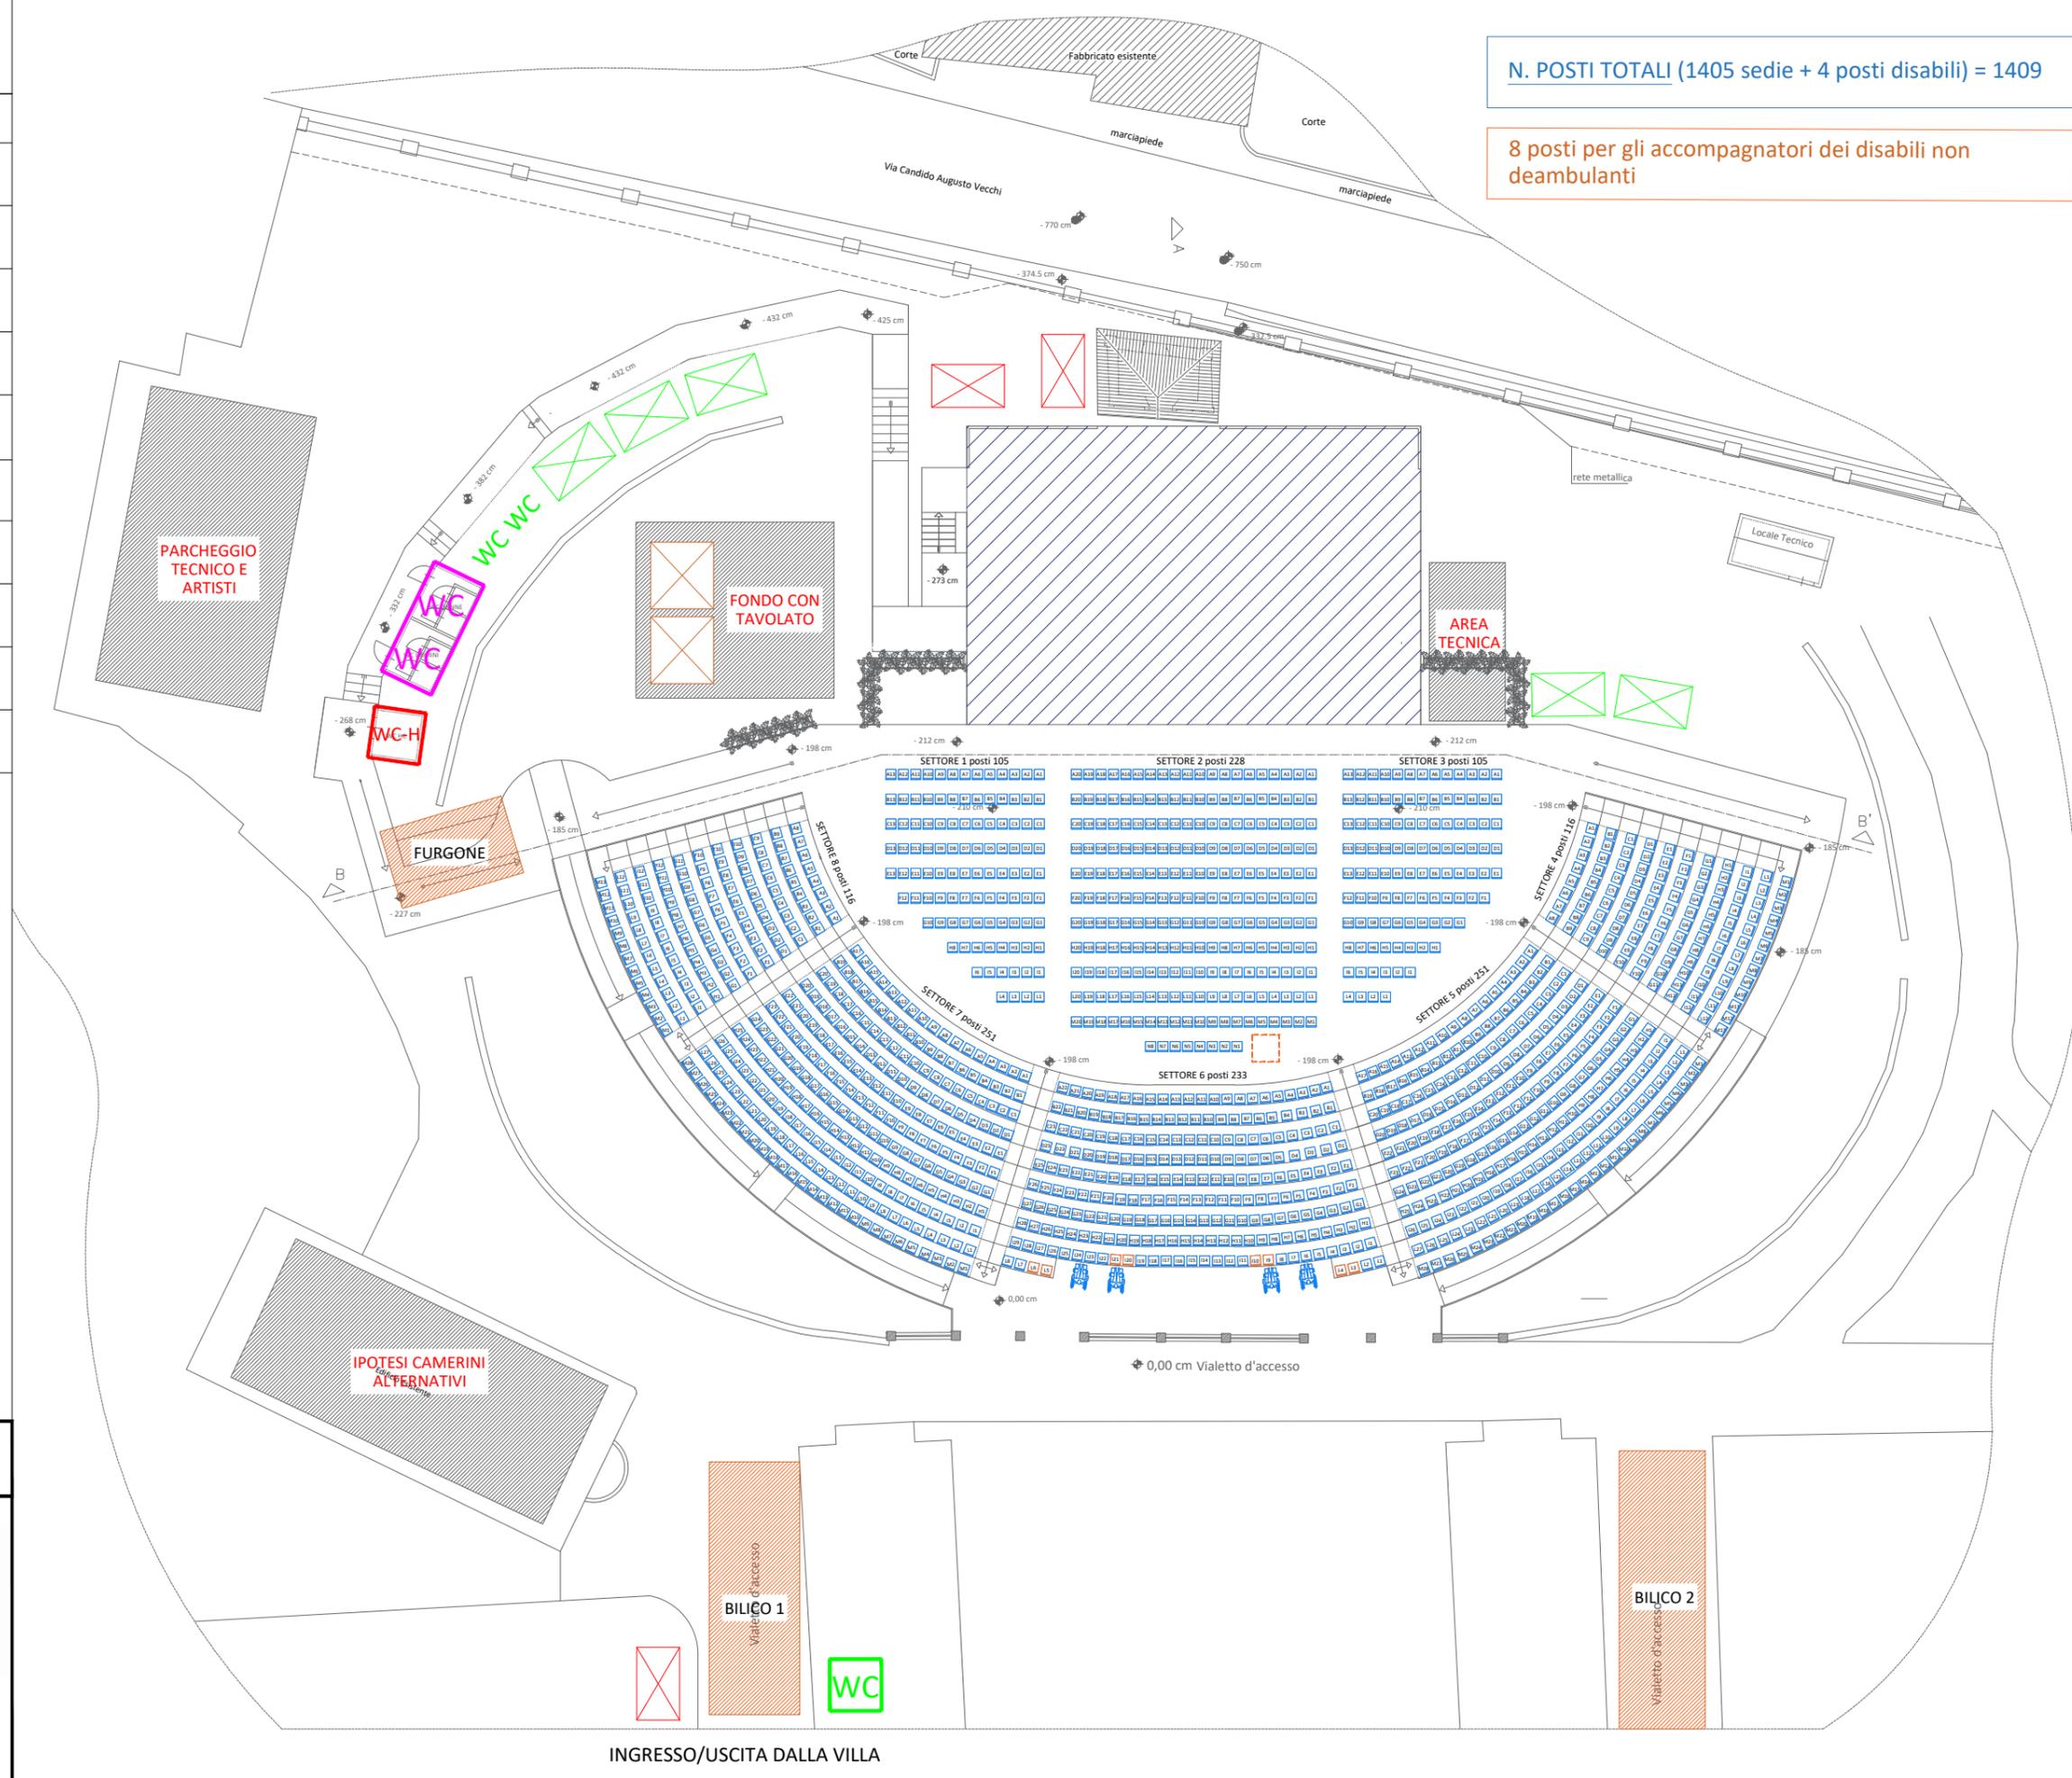

## TAVOLA 1



**Dott. Ing. Luigi Balloni**  
 C.F.: BLLGU79P20H7690 - P.IVA: 02469790444  
 Sede legale: Via Sant'Aureliano, 39/E - 63066 Grottammare (AP)  
 Sede operativa: Via Calatafimi, 210-212 - 63074 San Benedetto del Tronto (AP)  
 Cell.: +39 3493117658 - E-mail: [luigi.balloni@gmail.com](mailto:luigi.balloni@gmail.com) - E-mail certificata: [luigi.balloni@ingpec.eu](mailto:luigi.balloni@ingpec.eu)

INGRESSO/USCITA DALLA VILLA