
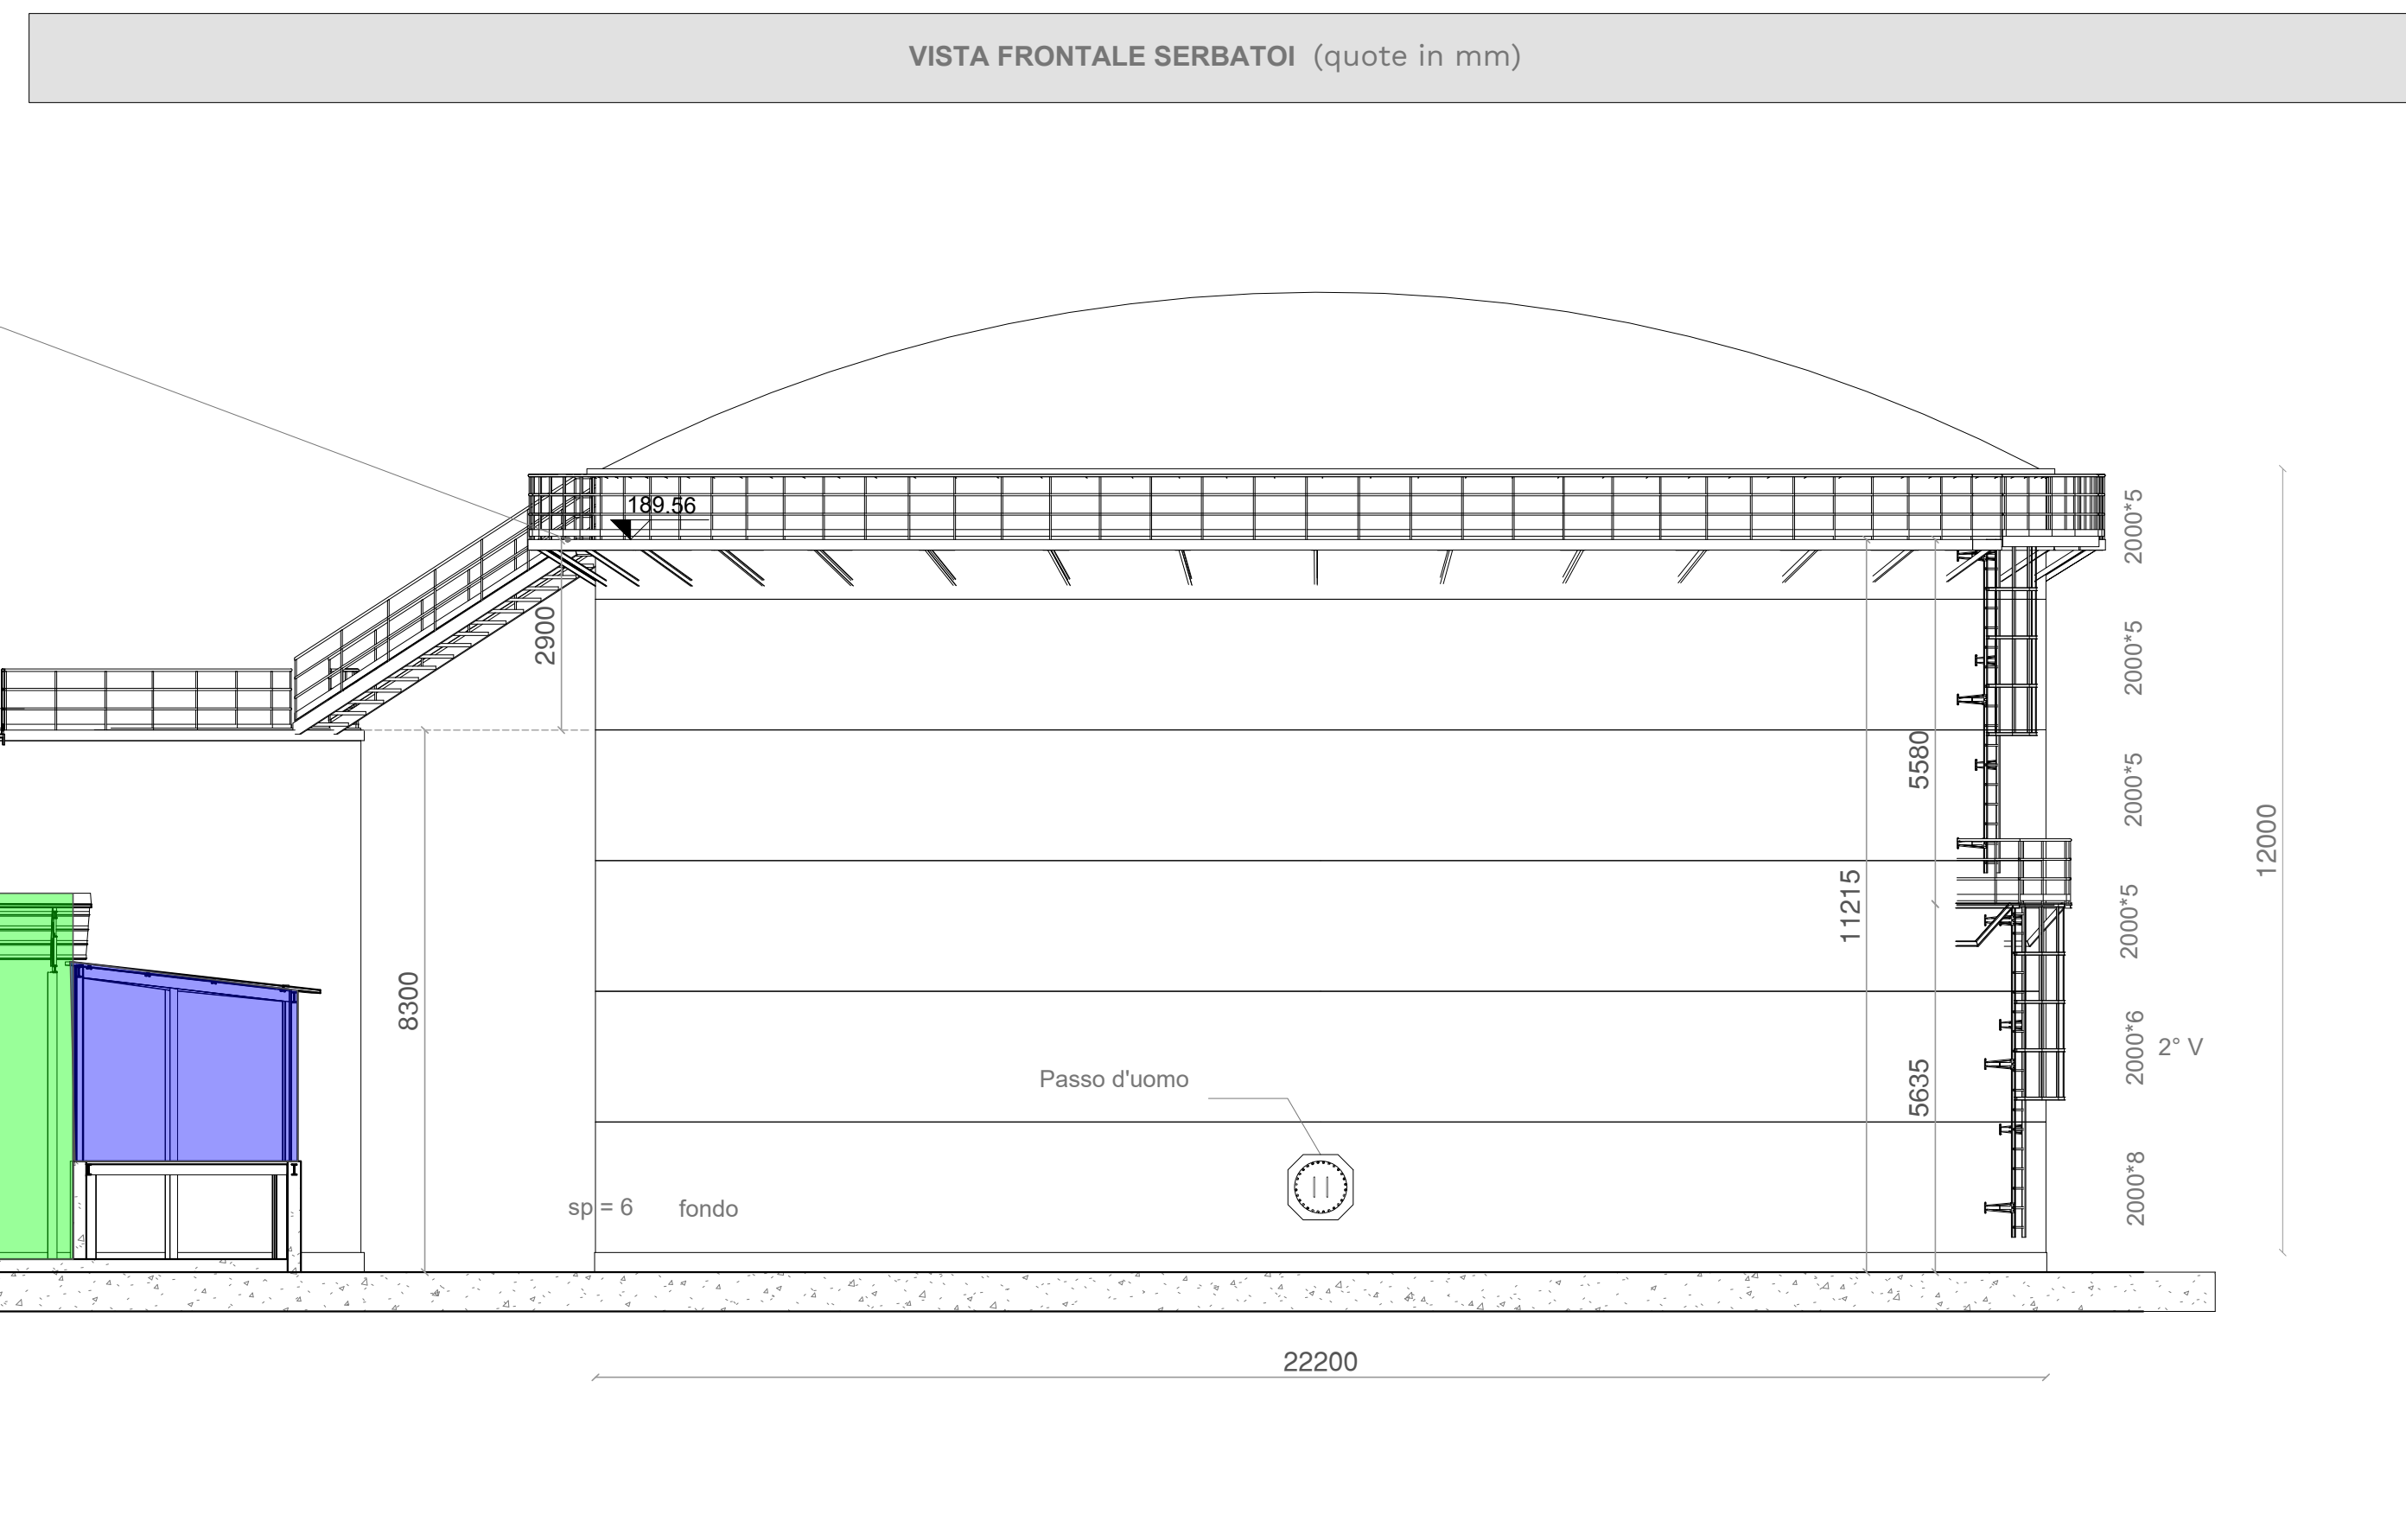
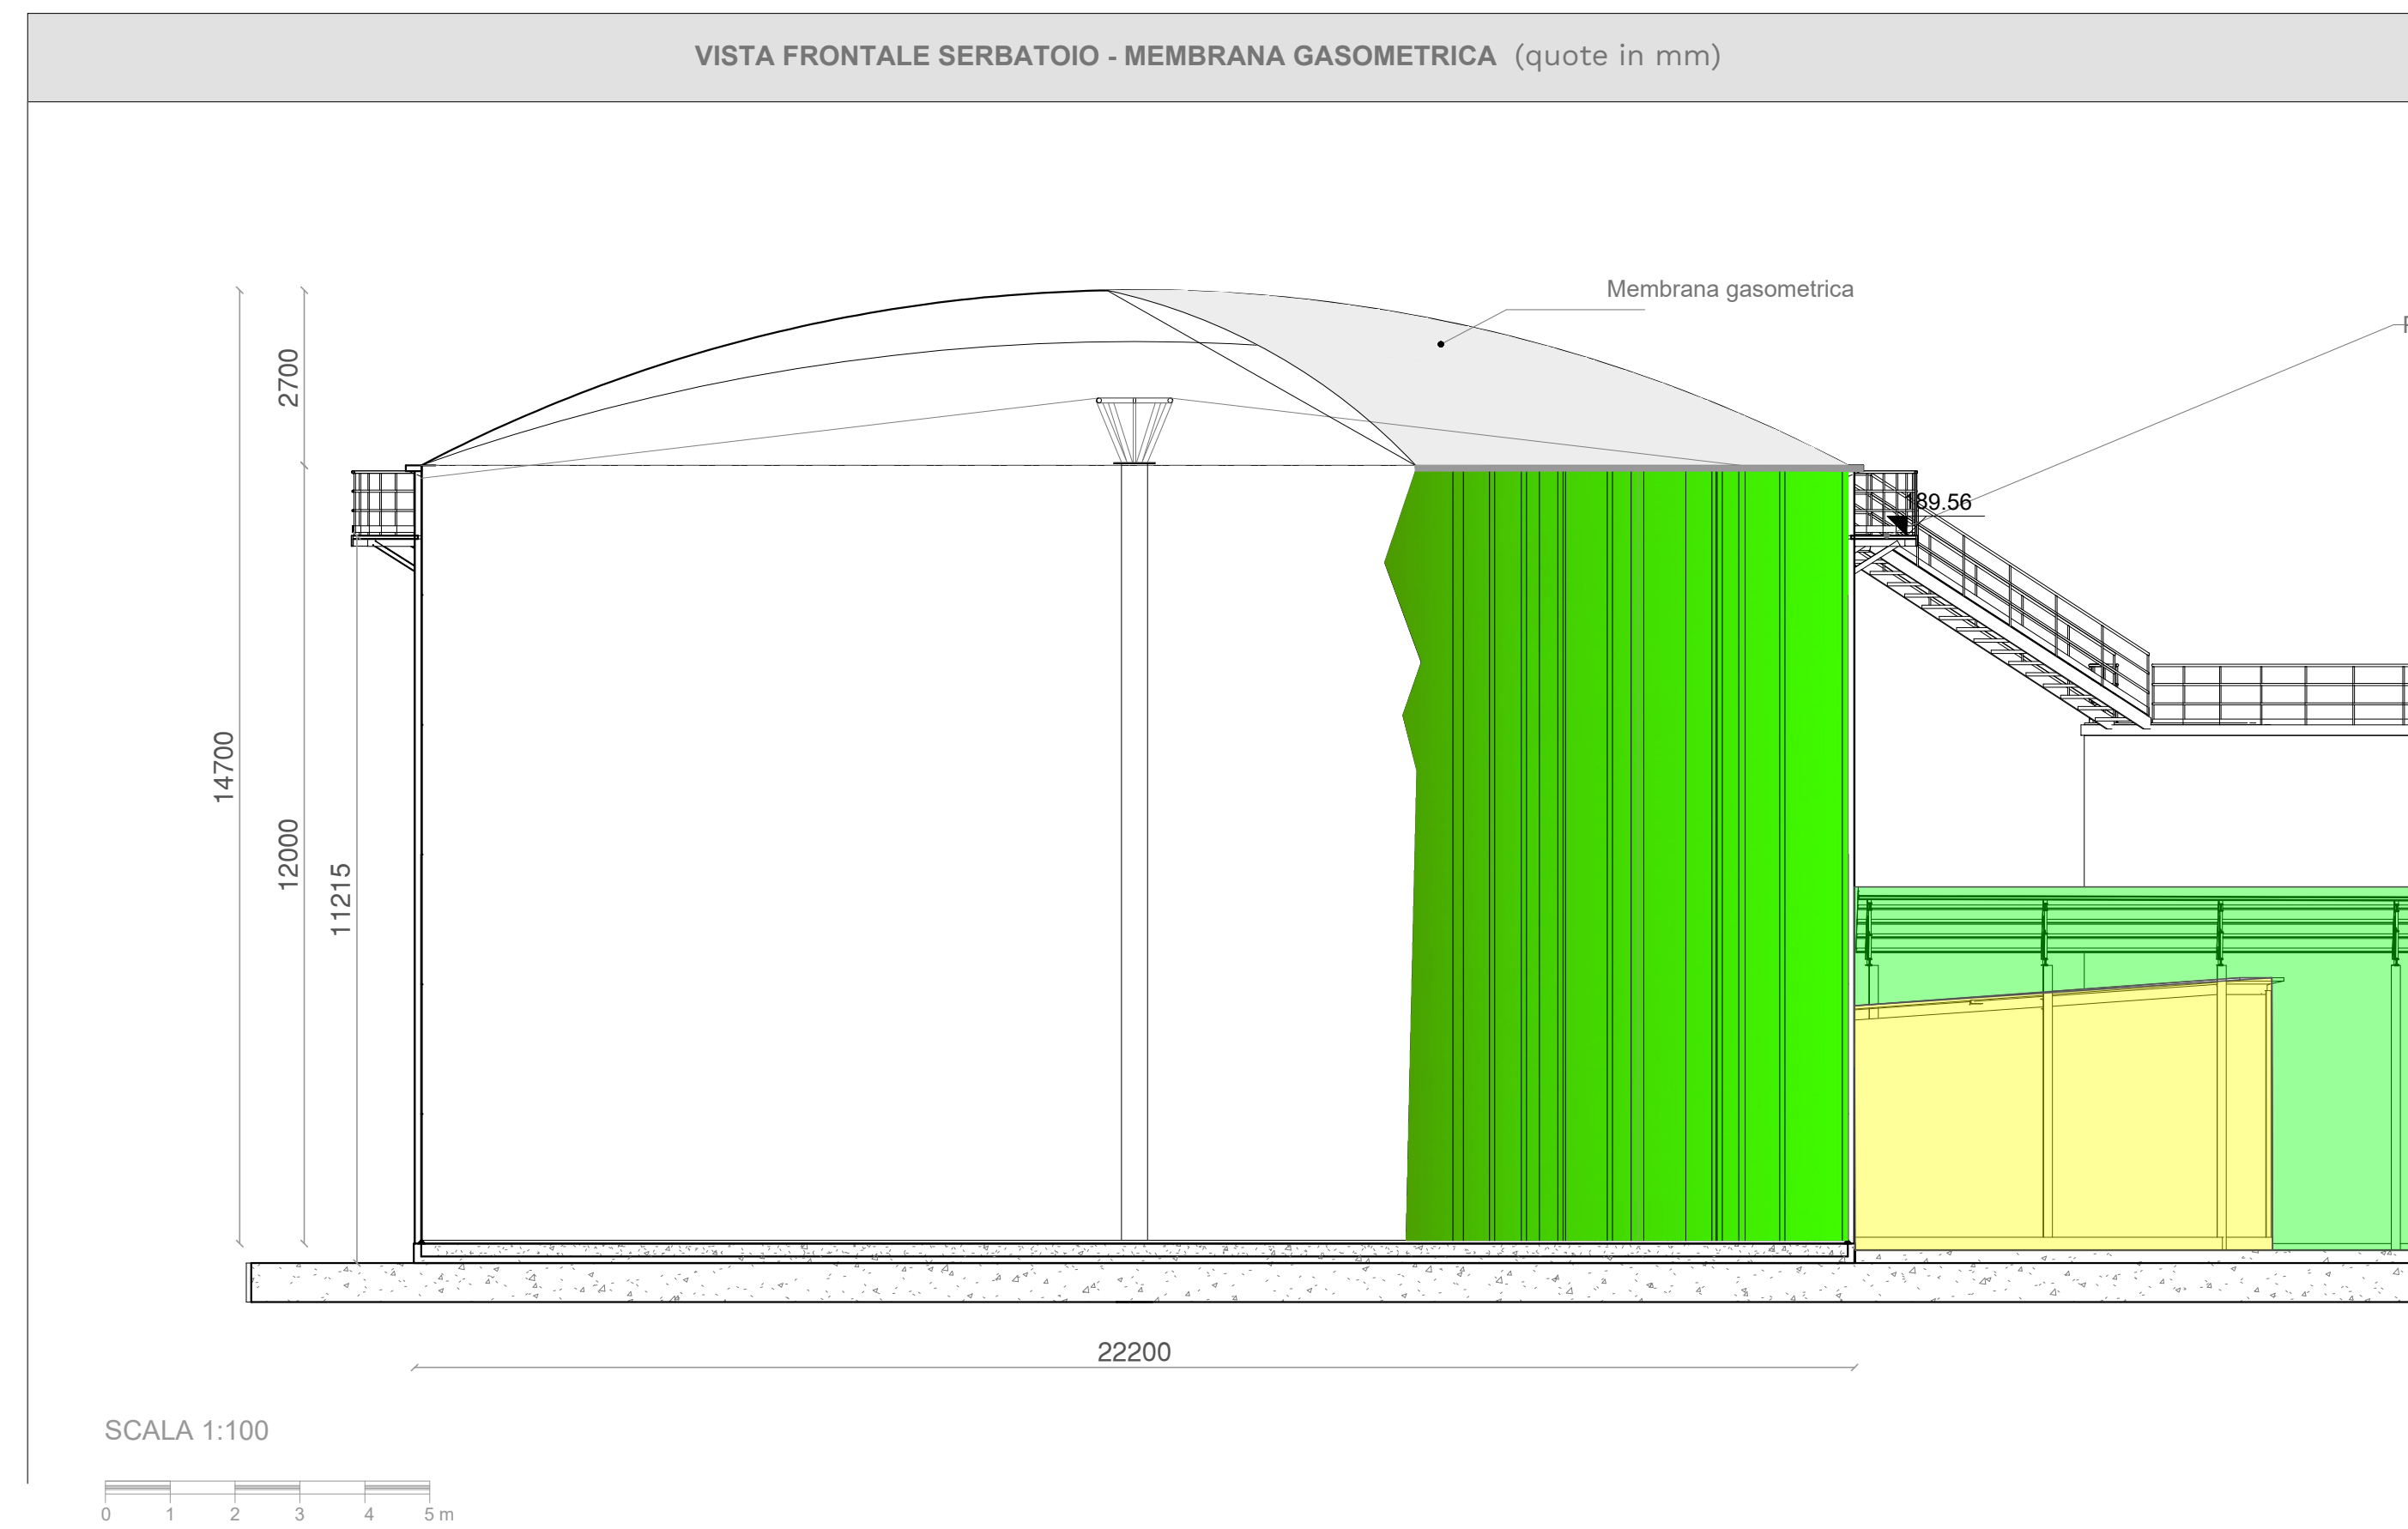
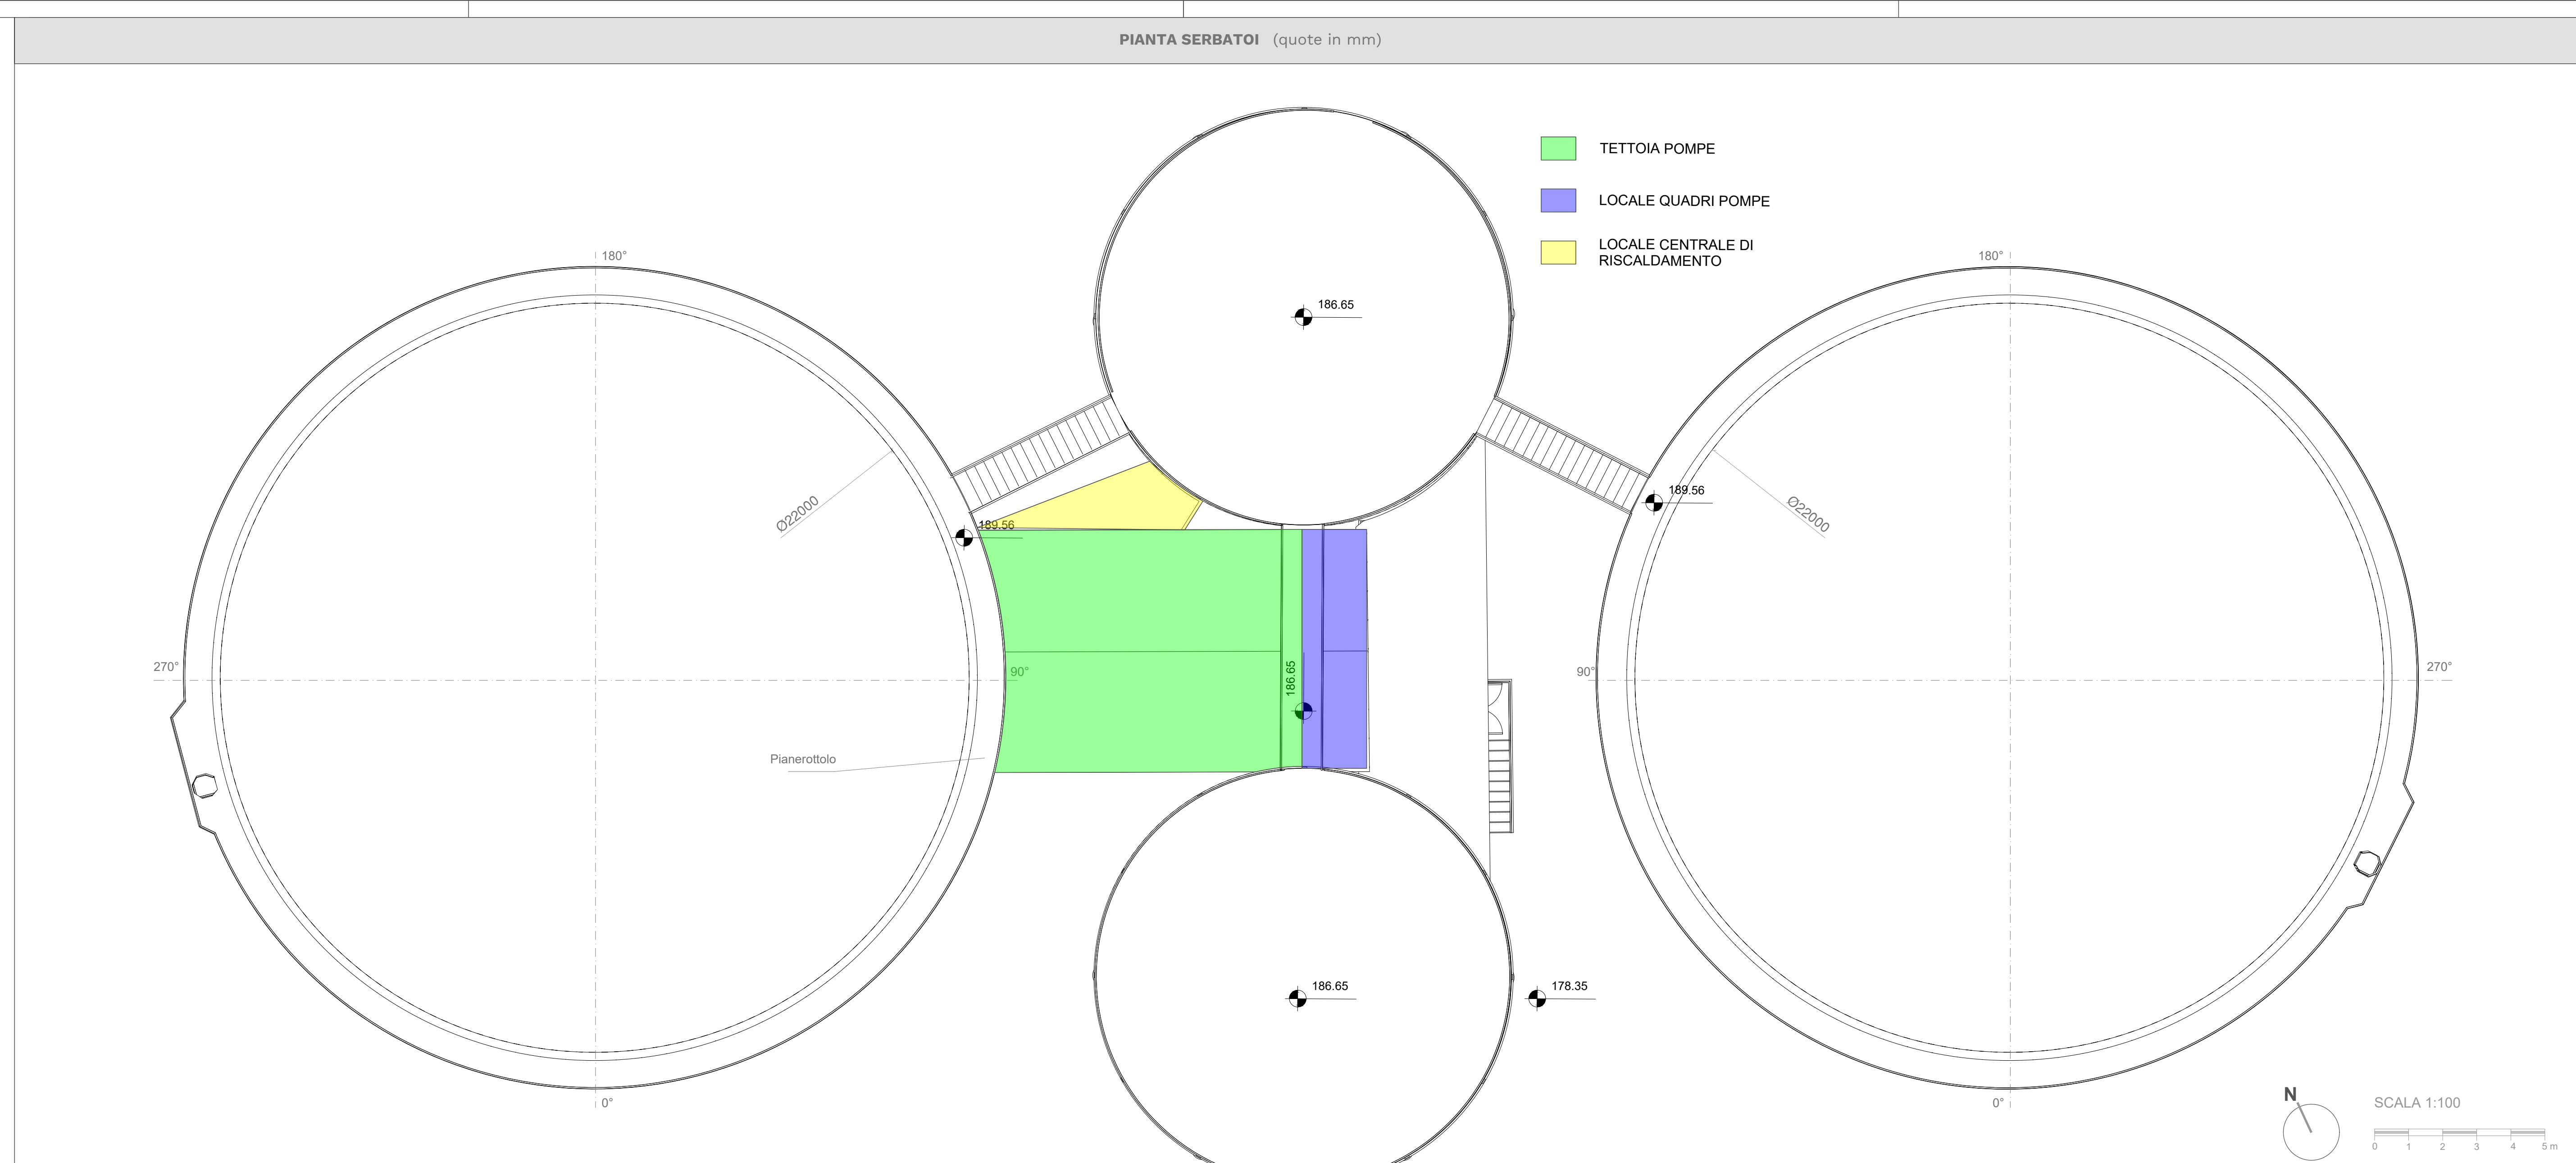
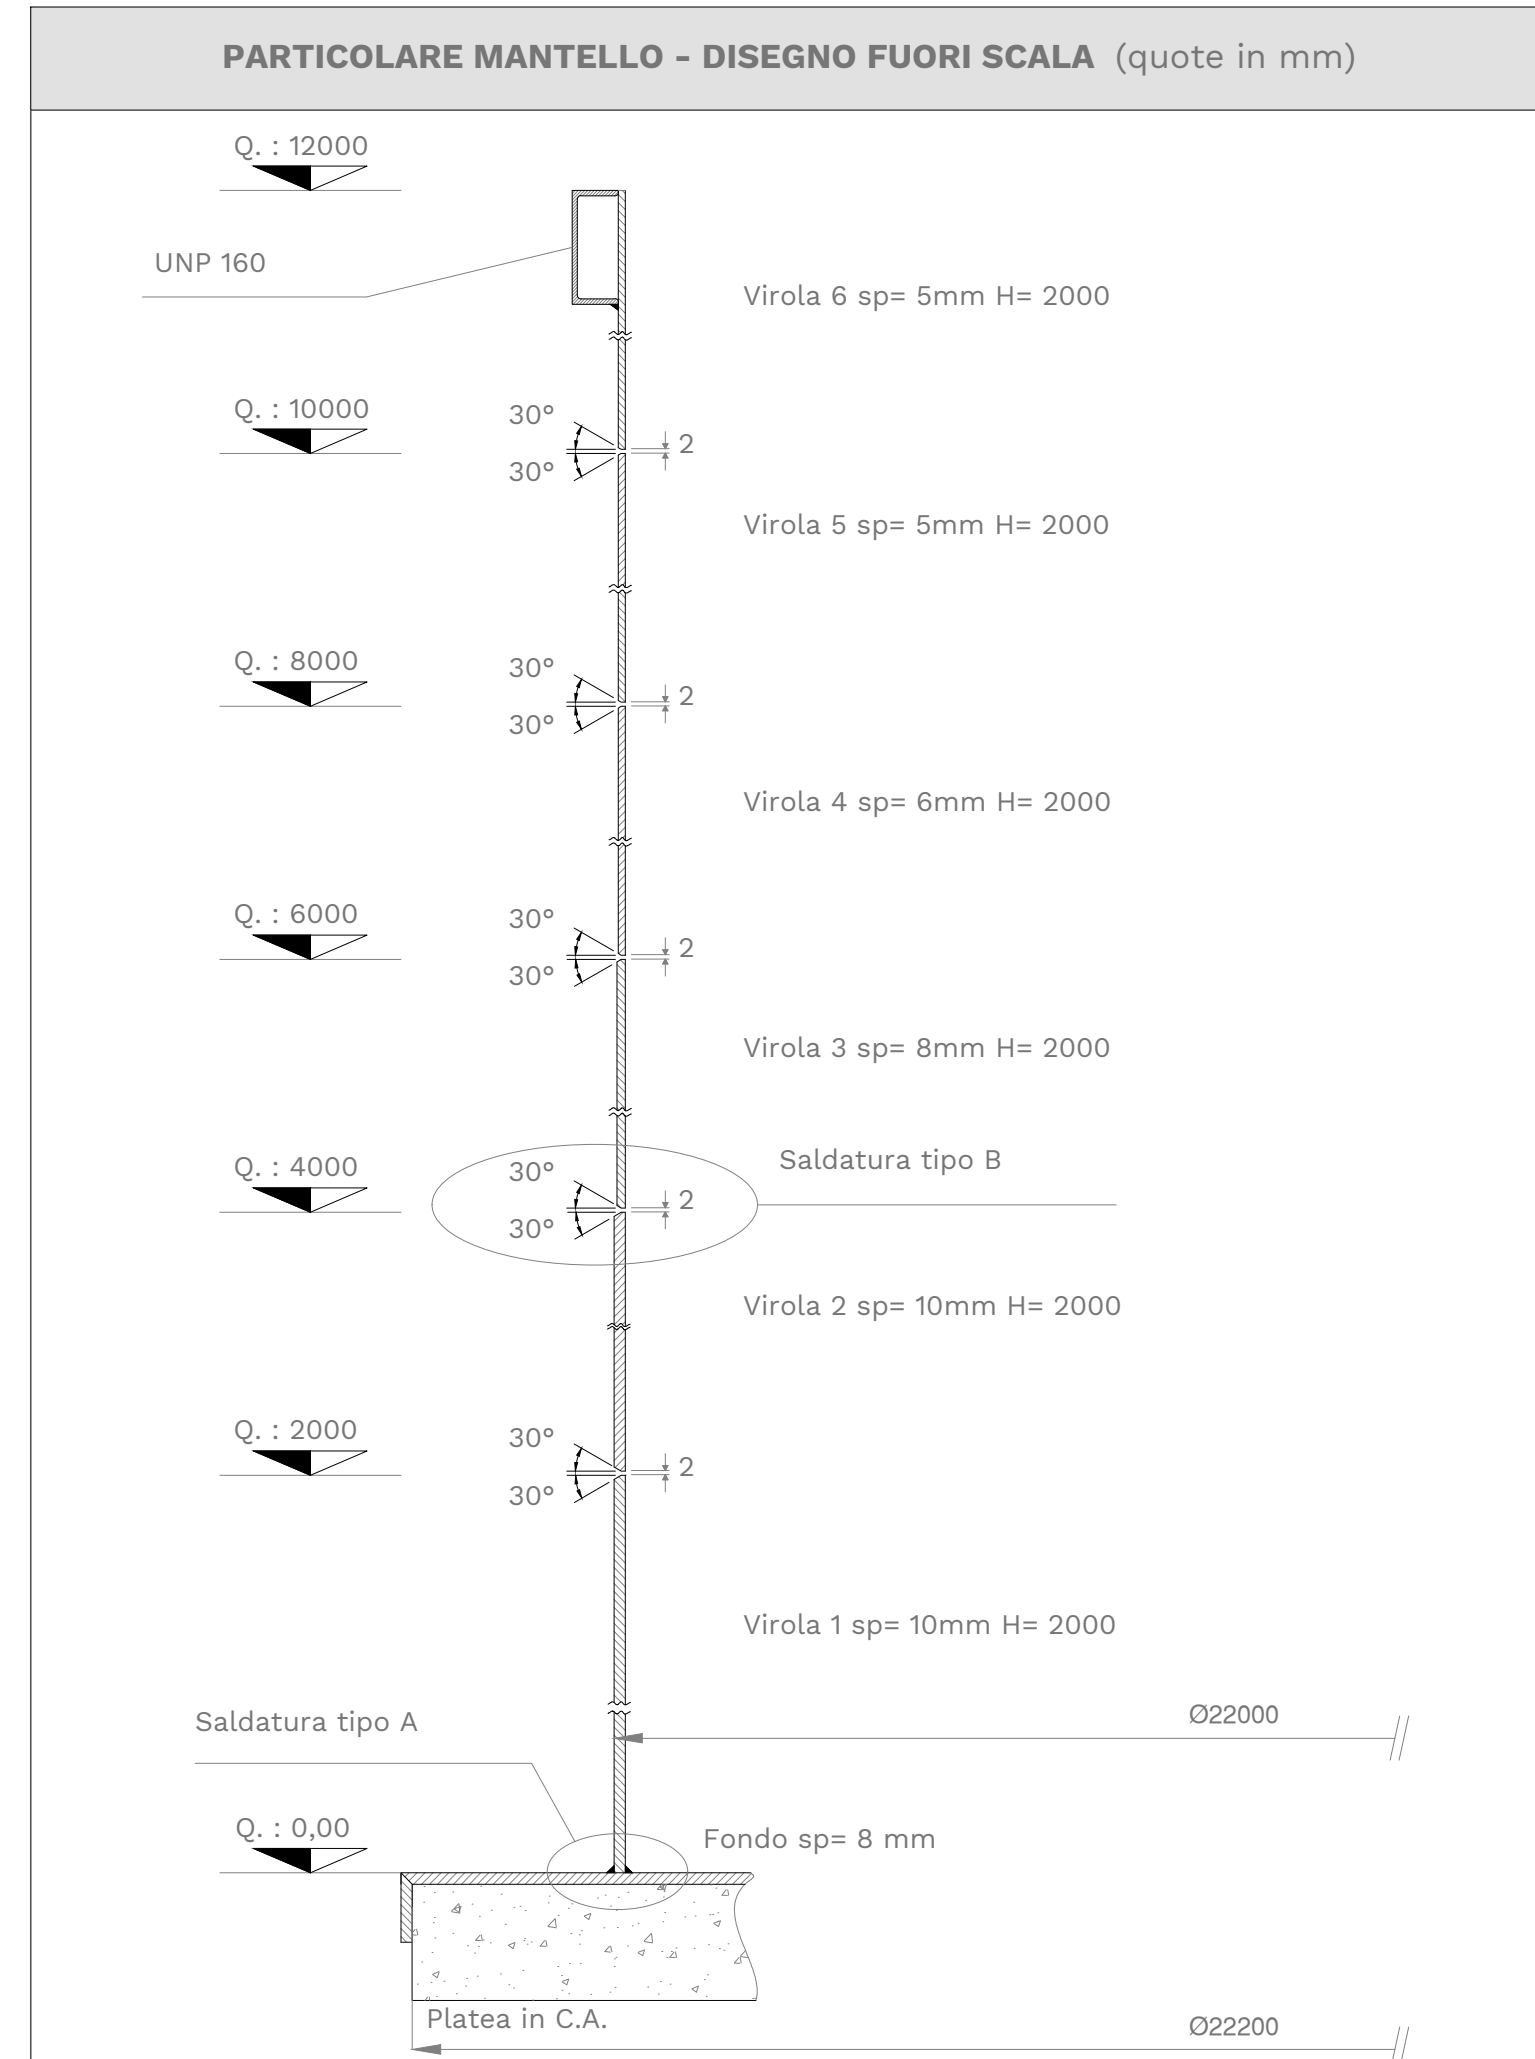
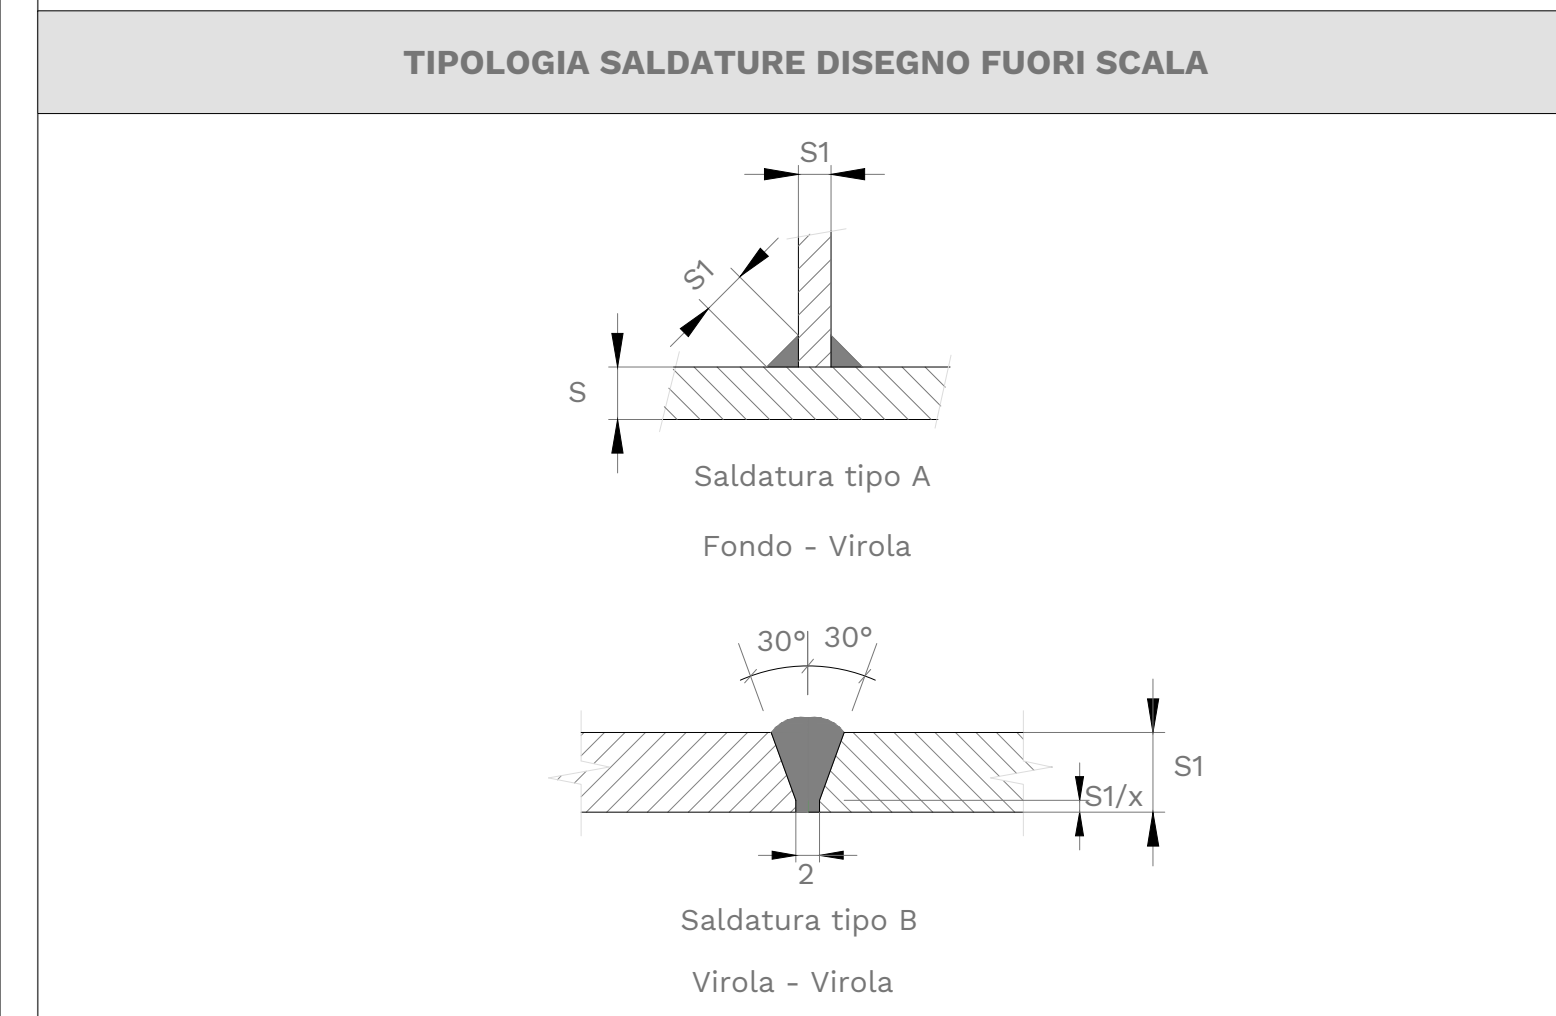
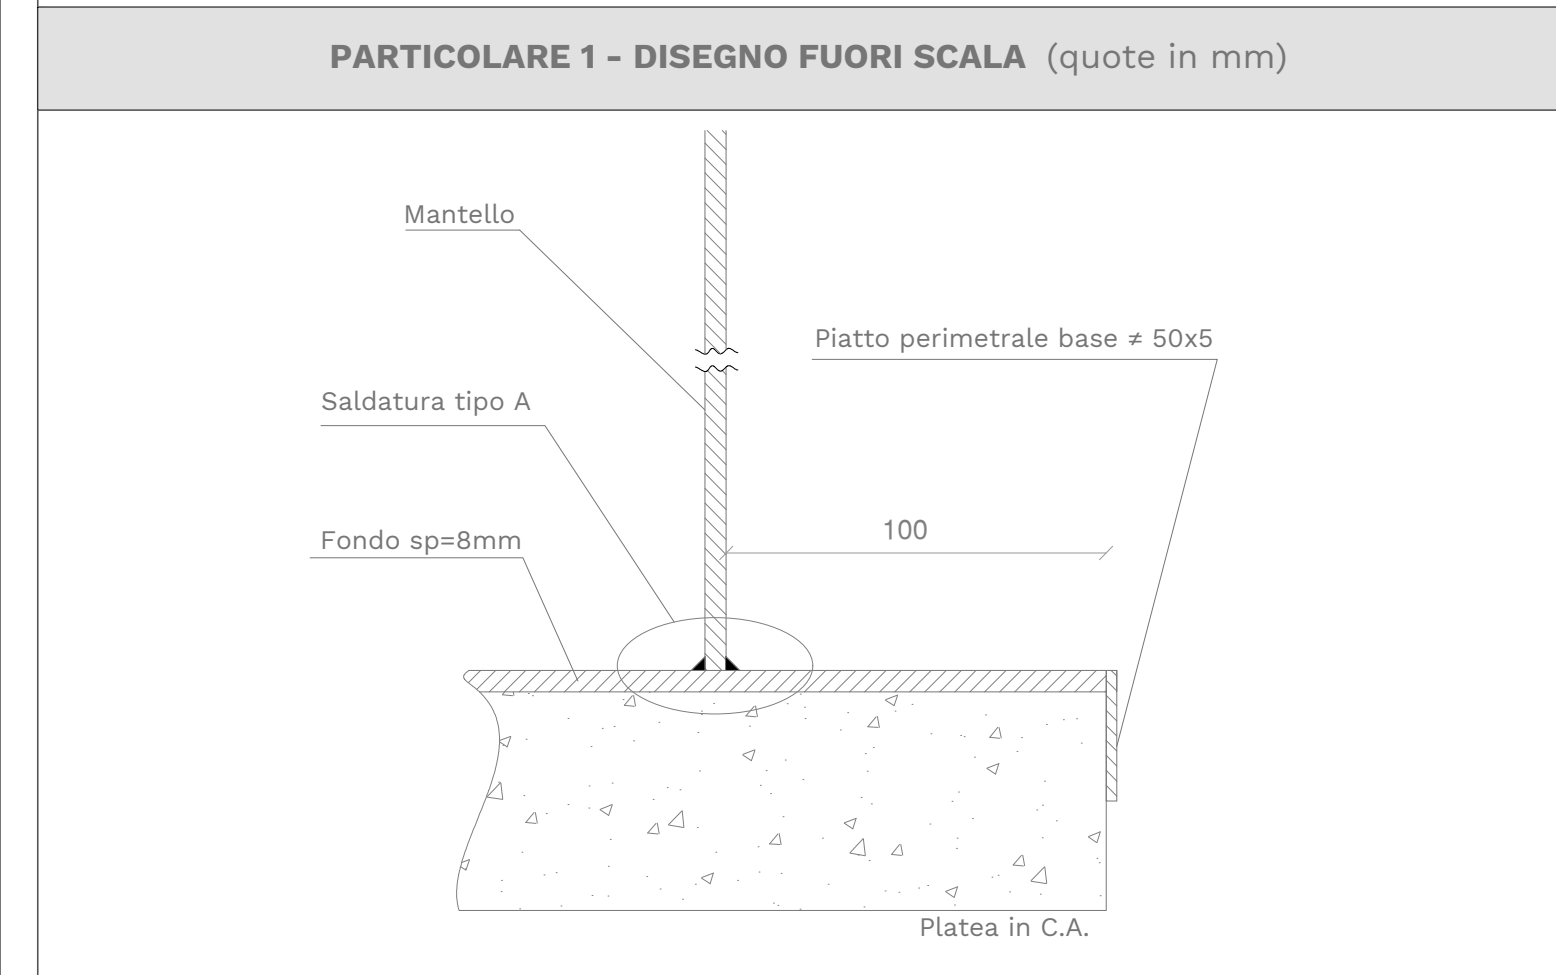


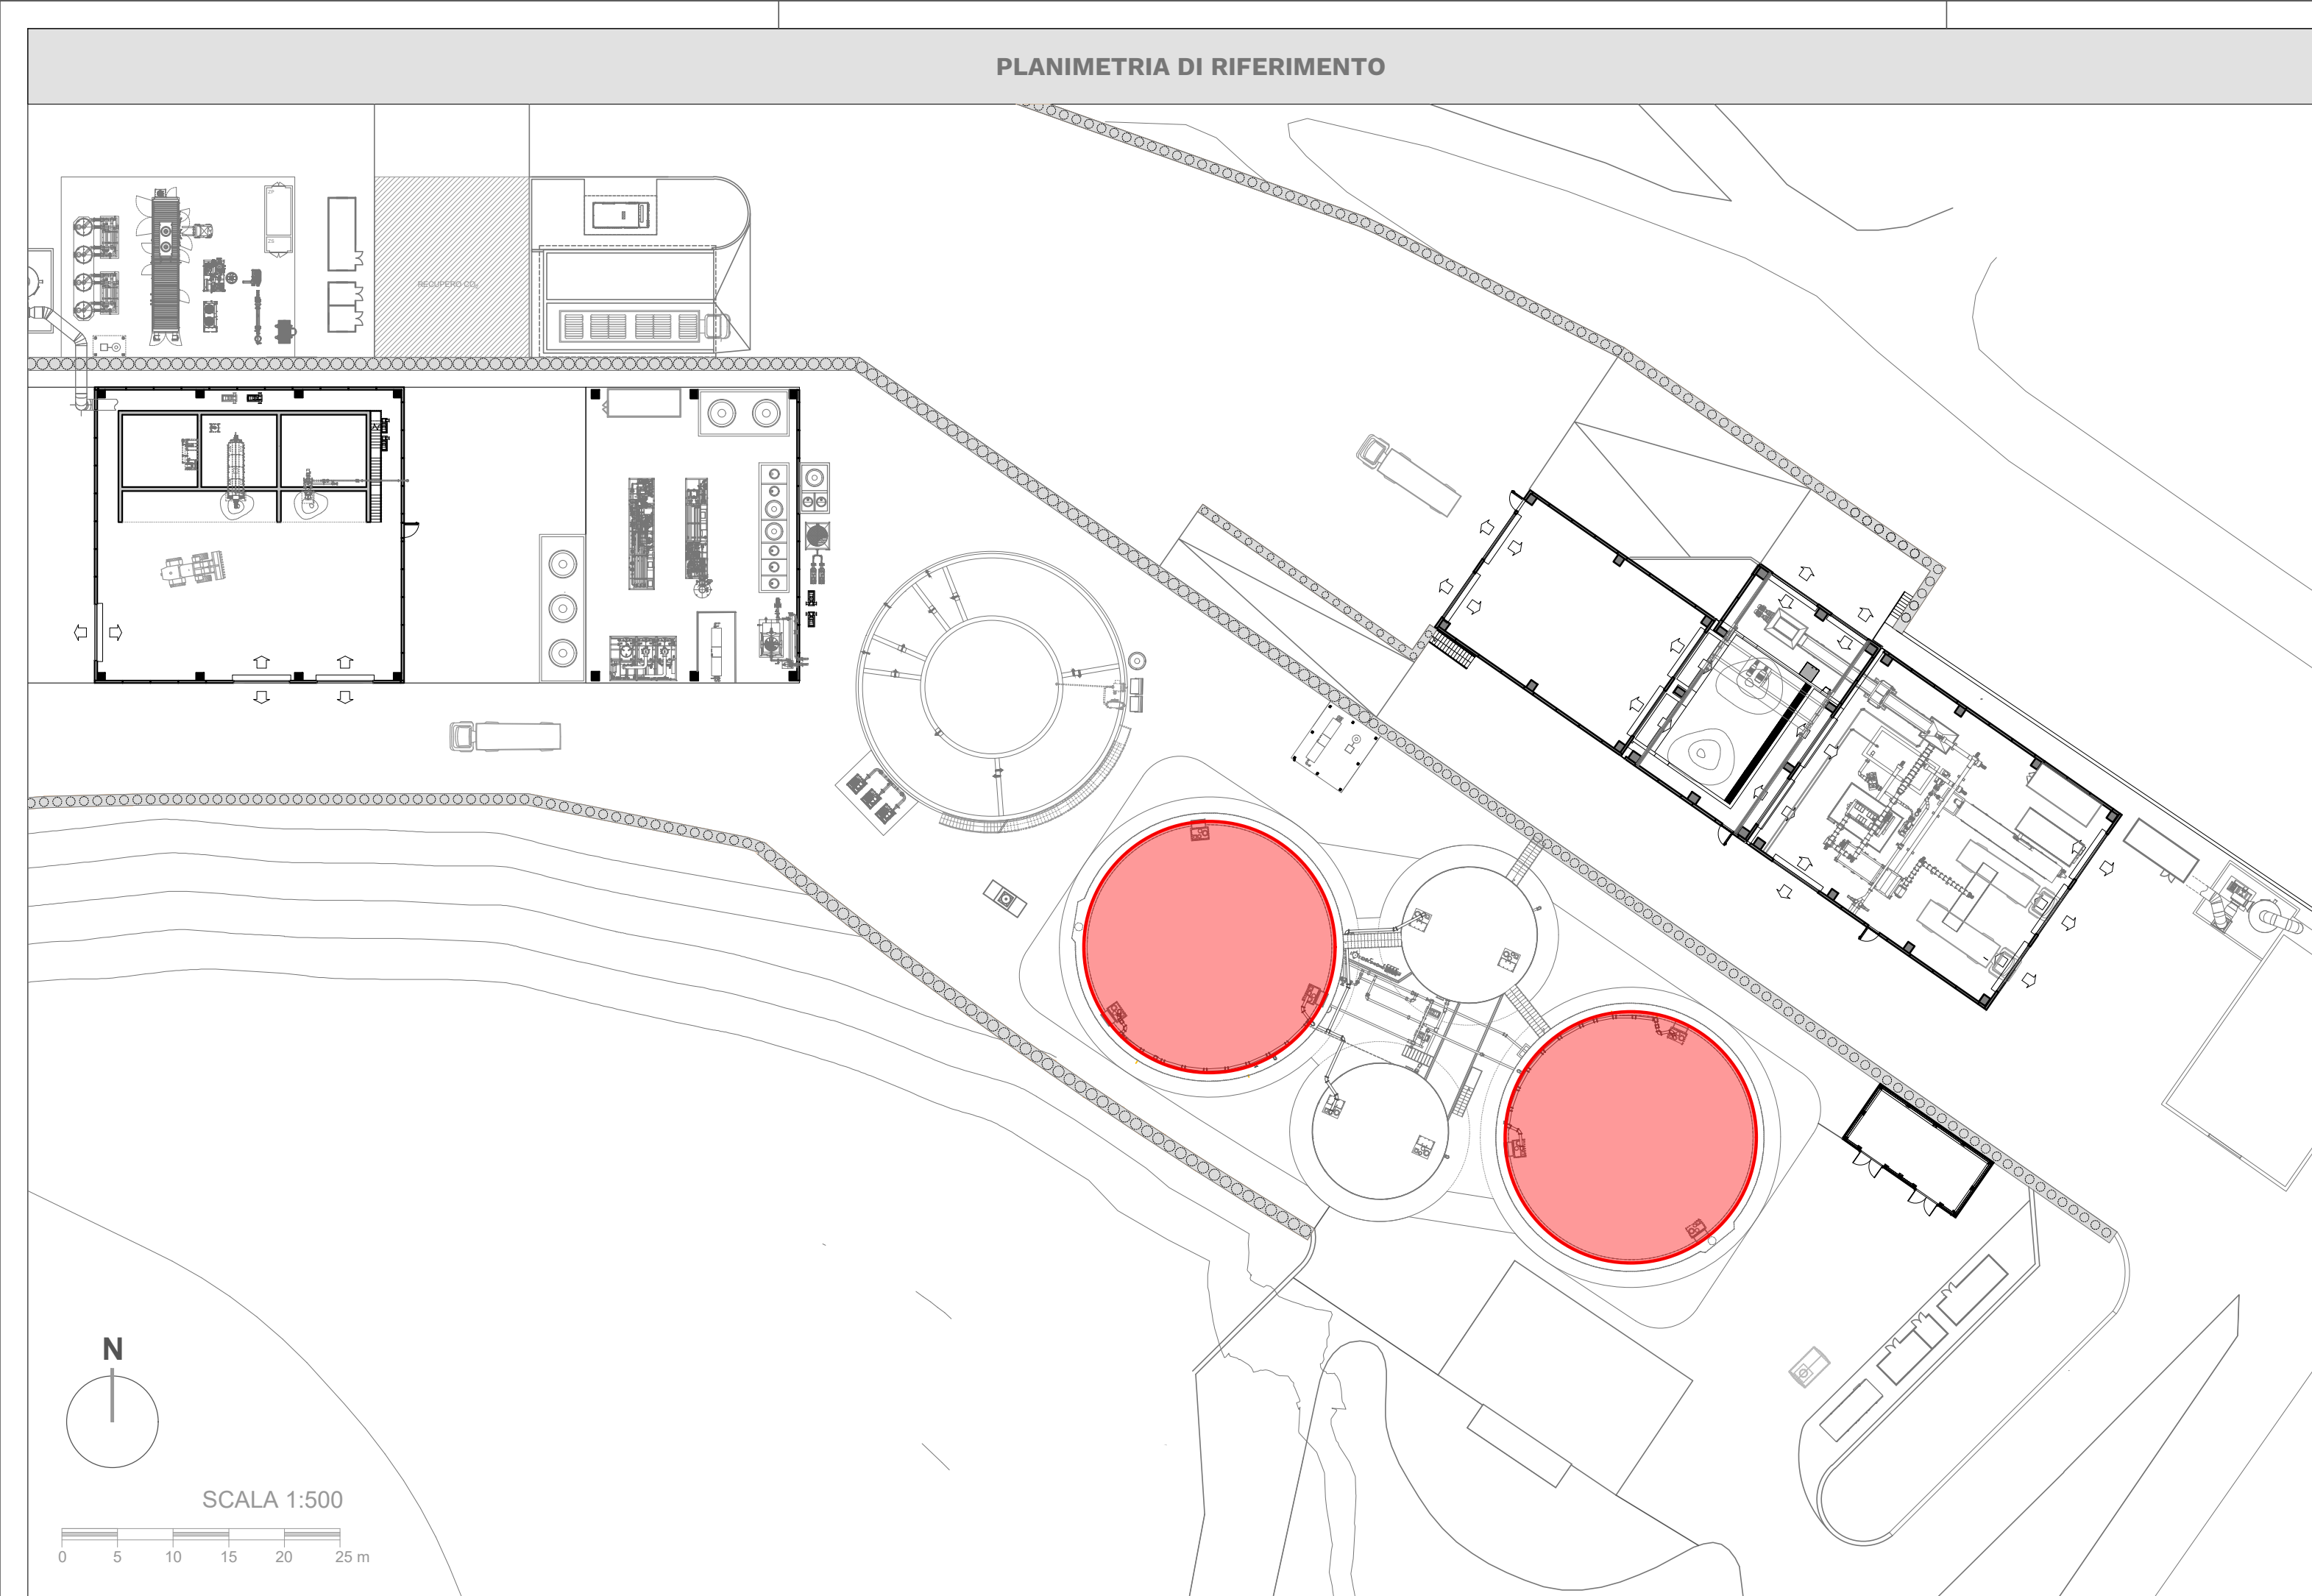

REGIONE MARCHE
PROVINCIA DI FERMO
COMUNE DI FERMO

IMPIANTO DI TRATTAMENTO ANAEROBICO DELLA FRAZIONE ORGANICA DEI
RIFIUTI SOLIDI URBANI PER LA PRODUZIONE DI BIOMETANO

CIG: 9880245C18 - CUP: F62F18000070004

PROGETTO ESECUTIVO			
NOME ELABORATO		CLASSE	
ARCHITETTONICO DIGESTORI		3.3	
		PARTE GENERALE - ELABORATI GRAFICI	
		N. TAVOLA	
		3.3.12	
		FORMATO	
		A1+	
		SCALA	
		VARIE	
CODIFICA ELABORATO	23008-OW-C-33-DB-011-C60-2		

REV	DATA	DESCRIZIONE	ESEGUITO	VERIFICATO	APPROVATO
02	31/01/2025	RISCONTRO RAPP. INT. GEN REV.2-BIS	M. TORTORICI	C. BUTTICÉ	R. MARTELLO
01	13/12/2024	SECONDA EMISSIONE	M. TORTORICI	C. BUTTICÉ	R. MARTELLO
00	01/10/2024	PRIMA EMISSIONE	D. BONANNO	C. BUTTICÉ	R. MARTELLO

Committente	Progettista indicato	Mandatario
 CITTÀ DI FERMO Comune di Fermo Servizio Urbanistica, Patrimonio, Contratti e Appalti Via Roma 1 63000 - Fermo (FM) DOTT. MAURO FORTUNA RUP	 OWAC ENGINEERING COMPANY Via Salaria 100 00100 - Roma (RM) DOTT. ROCCO MARTELLO Direttore Tecnico	 EdilAlta s.r.l. Via del Cardinale 22 70032 - Bari (BA) DOTT. ANGELANTONIO DIASABATO Socio Mandatario  Anaergia s.r.l. Via Roma 1 63000 - Fermo (FM) DOTT. ANDREA PARISI Ingegnere