


CARATTERISTICHE DEI MATERIALI		
	PLATEA DI FONDAZIONI	STRUTTURE IN ELEVAZIONE
CLASSE DEL CALCESTRUZZO	C25/30	C32/40
ACCIAIO BARRE	B 450 C	B 450 C
CLASSE DI ESPOSIZIONE	XC2	XC4
MASSIMO RAPPORTO A/C	0,60	0,50
DIAMETRO MASSIMO INERTE	25 mm	25 mm
COPRIFERRO MINIMO	2,5 cm	4 cm
CLASSE DI CONSISTENZA	S4	S4
CONTENUTO MINIMO DI CEMENTO	300 kg/m^3	340 kg/m^3
UNITA' DI MISURA CARPENTERIA IN "m" FERRI D'ARMATURA IN "cm"		

ACCIAIO IN BARRE PER CALCESTRUZZO ARMATO:
B450C saldabile (par. 11.3.2.1 NTC 2018)
Tensione caratteristica di snervamento: fyk ≥ 450 N/mm2
Tensione caratteristica di rottura: ftk ≥ 540 N/mm2
Allungamento As ≥ 12 %.

ACCIAIO IN RETI ELETTROSALDATE PER CALCESTRUZZO ARMATO:
come da prescrizioni della normativa vigente.

Caratteristiche	Requisiti	Fratte (%)
Tensione caratteristica di snervamento	fyk	≥ fy nom 5.0
Tensione caratteristica a carico massimo	fik	≥ fy nom 5.0
	(ft/fyk)	≥ 1,15
		≤ 1,35 10.0
	(fy/fy nom)	≤ 1,25 10.0
Allungamento	(Ap)k	≥ 7,5 % 10.0
Diametro del mandrino per prove di piegamento a 90°	Ø < 12 mm	4 Ø
	12 ≤ Ø ≤ 16 mm	5 Ø
e successivo raddrizzamento senza cricche:	16 ≤ Ø ≤ 25 mm	8 Ø
	25 ≤ Ø ≤ 40 mm	10 Ø

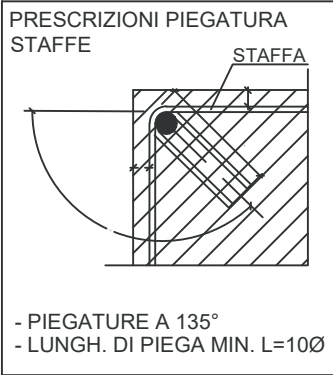

	Punti Scarico Pesa
--	--------------------

Posizione dei Fili Fissi Pesa			
Intersezione fili fissi (WBS) 6.1	Quota Altimetrica	Coordinata Est	Coordinata Nord
b-1	186,565	392384,233	4775279,44
b-2	186,565	392387,233	4775279,44
a-1	186,565	392384,233	4775294,44
a-2	186,565	392387,233	4775294,44

REGIONE MARCHE
PROVINCIA DI FERMO
COMUNE DI FERMO

IMPIANTO DI TRATTAMENTO ANAEROBICO DELLA FRAZIONE ORGANICA DEI RIFIUTI SOLIDI URBANI PER LA PRODUZIONE DI BIOMETANO

CIG: 9880245C18 - CUP: F62F18000070004


PROGETTO ESECUTIVO

NOME ELABORATO		CLASSE	10.10
BASAMENTO PESA ESECUTIVI STRUTTURALI		STRUTTURE - BASAMENTO PESA AUTOCARRI	
		N. TAVOLA	10.10.3
		FORMATO	A1
CODIFICA ELABORATO		SCALA	1:50
23008-OW-C-102-DB-098-MA6-1			


REV	DATA	DESCRIZIONE	ESEGUITO	VERIFICATO	APPROVATO
01	30/10/2024	SECONDA EMISSIONE	A. LABBATE	C. BUTTICÉ	R. MARTELLO
00	23/02/2024	PRIMA EMISSIONE	L. PORCARO	C. BUTTICÉ	R. MARTELLO

Committente	Progettista indicato	Mandataria
 CITTA' DI FERMO Settore IV e v Lavori Pubblici, Protezione Civile, Ambiente, Urbanistica, Patrimonio, Contratti e Appalti via Mazzini 4 63300 - Fermo (FM) DOTT. Mauro Fortuna RUP	 OWAC ENGINEERING COMPANY via Resuttana 360 90142 - Palermo OWAC Engineering Company s.r.l. ING. Rocco Martello Direttore Tecnico UNI EN ISO 9001:2015 N. 302337476 UNI EN ISO 45001:2018 N. 035-4849 UNI EN ISO 14001:2015 N. EMS-847775 UNIPRO 74 :2018 N. 50268-01/23 UNIPRO 74:2018 N. 2504286	 Edilalta via del Cardoncello 21 70022 - Altamura (BA) EDILALTA s.r.l. DOTT. Angelantonio Disabato Socio Mandante Anaergia Fueling a Sustainable World! via Basca di Casamoro 3 46041 - Ausa (RM) ANAEERGIA s.r.l. DOTT. Andrea Parisi Insiitore


PIANTA

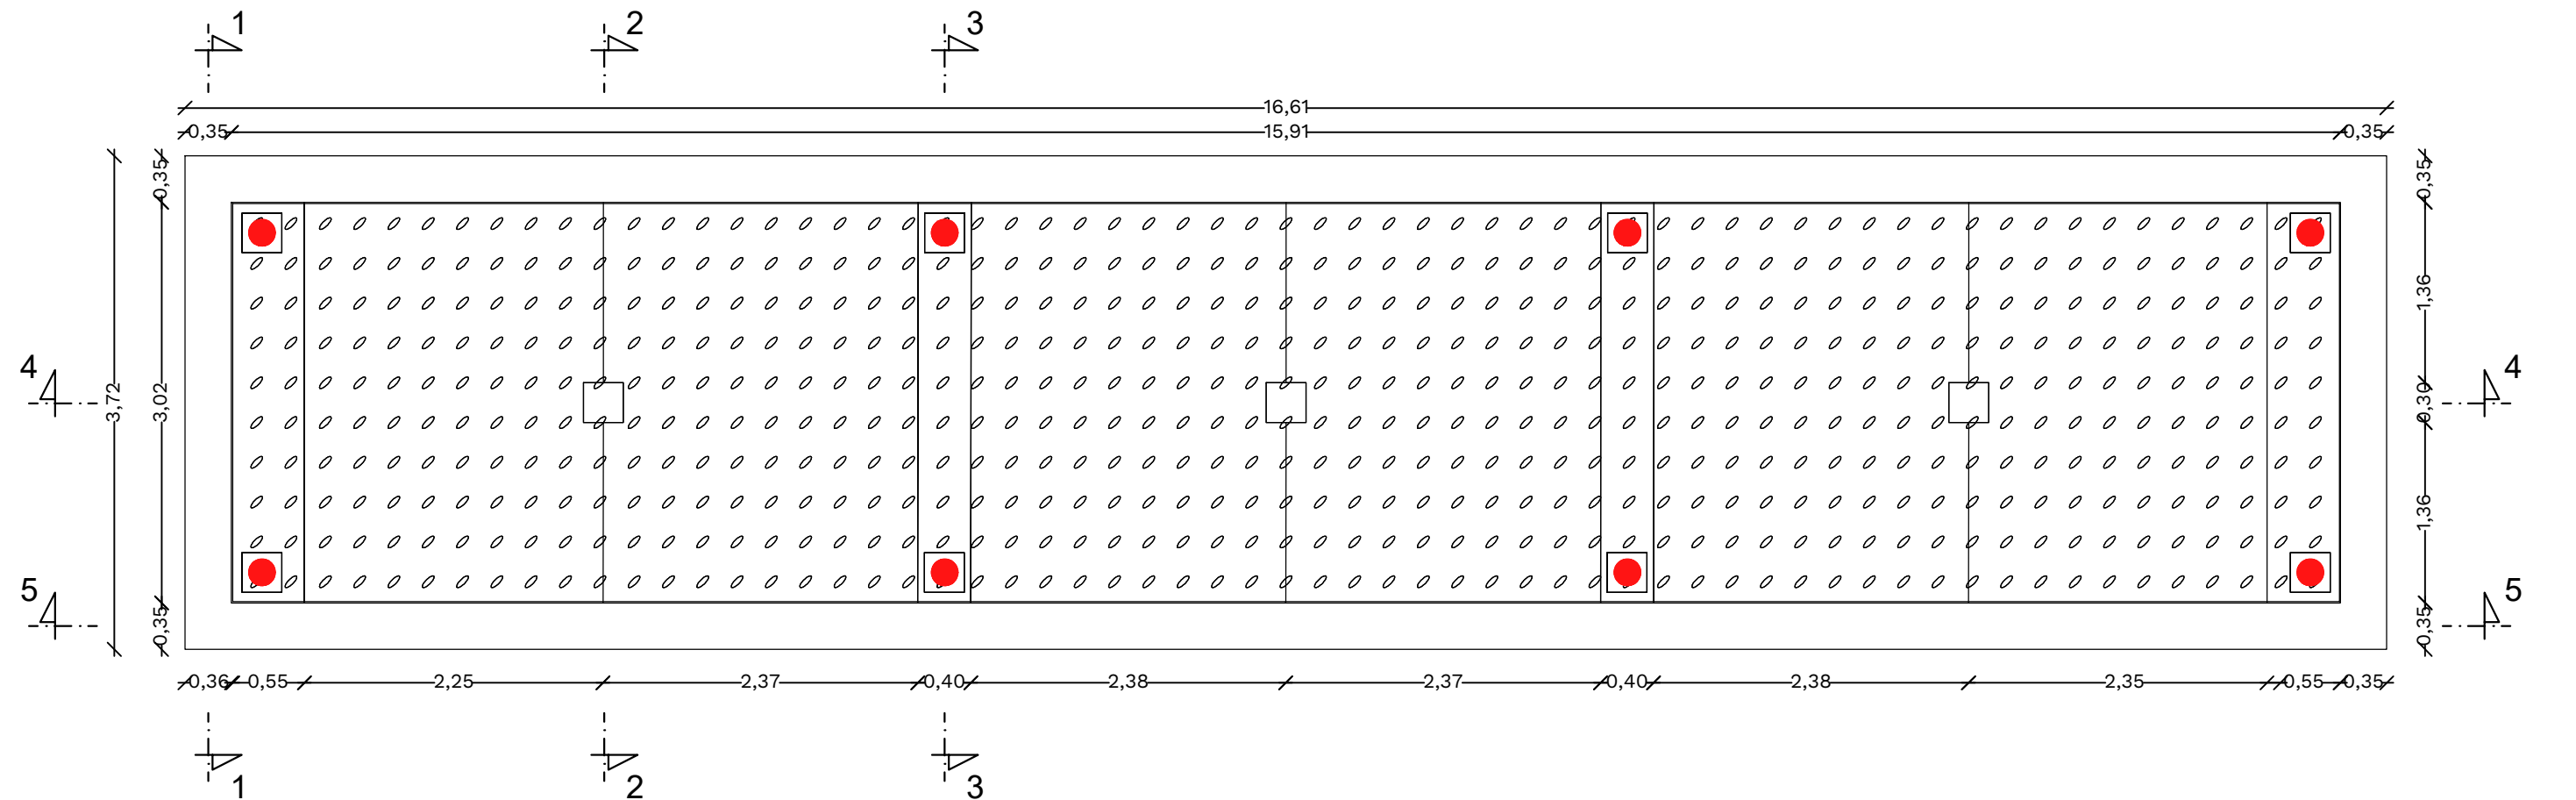


SEZIONE 4 - 4

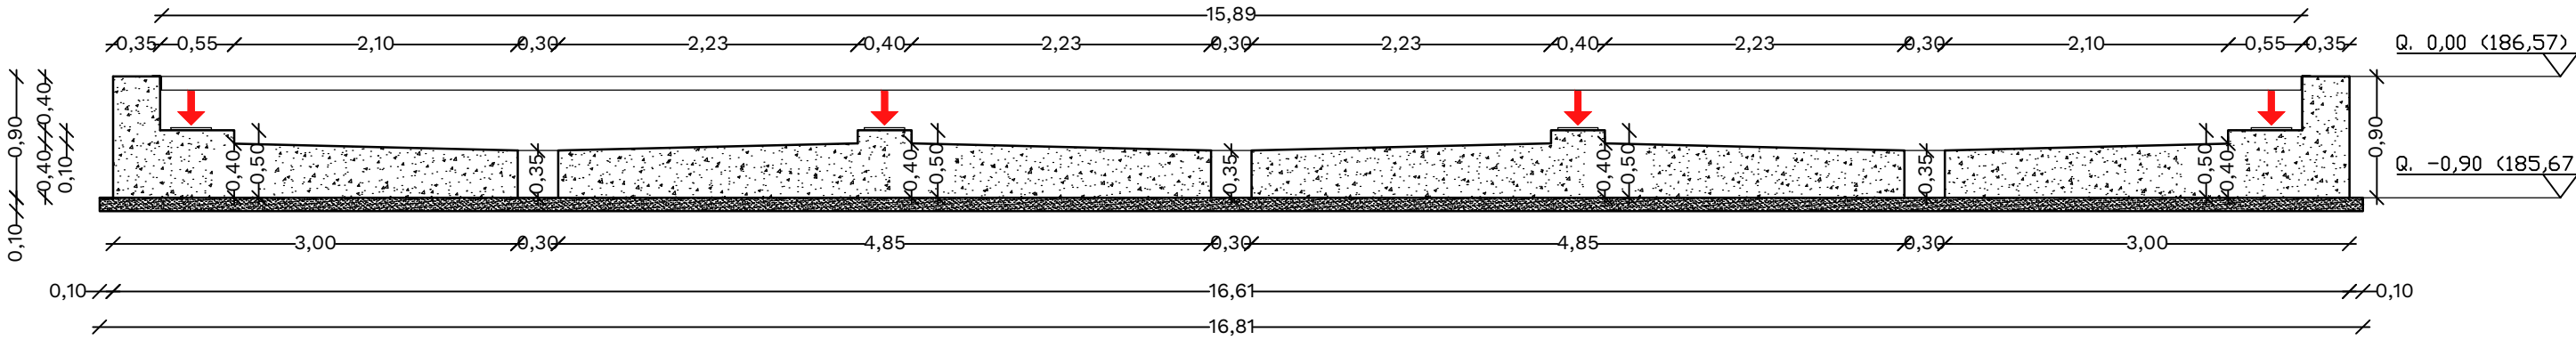


SEZIONE 1 - 1

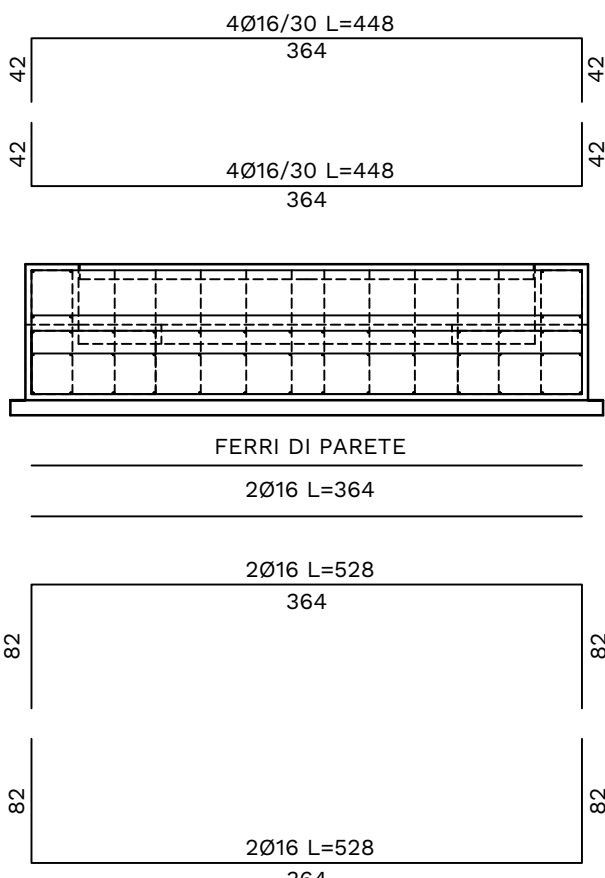

SEZIONE 4 - 4

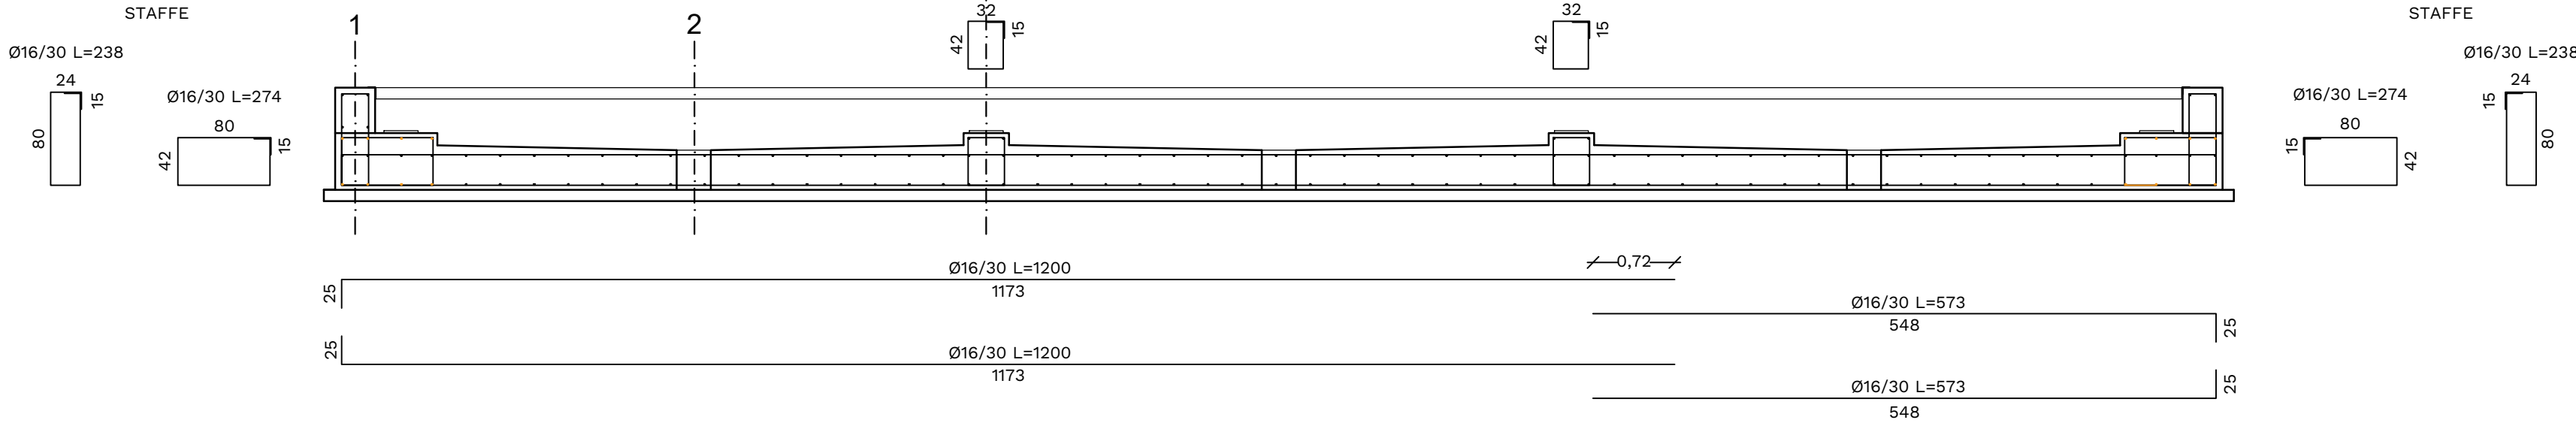

SEZIONE 2 - 2

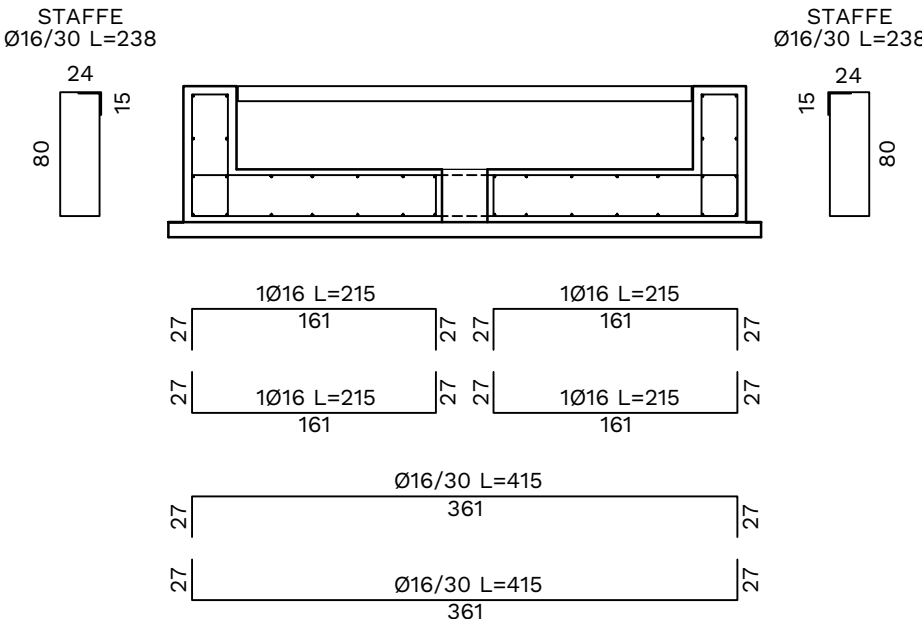

SEZIONE 3 - 3

