




Prospetto Sud

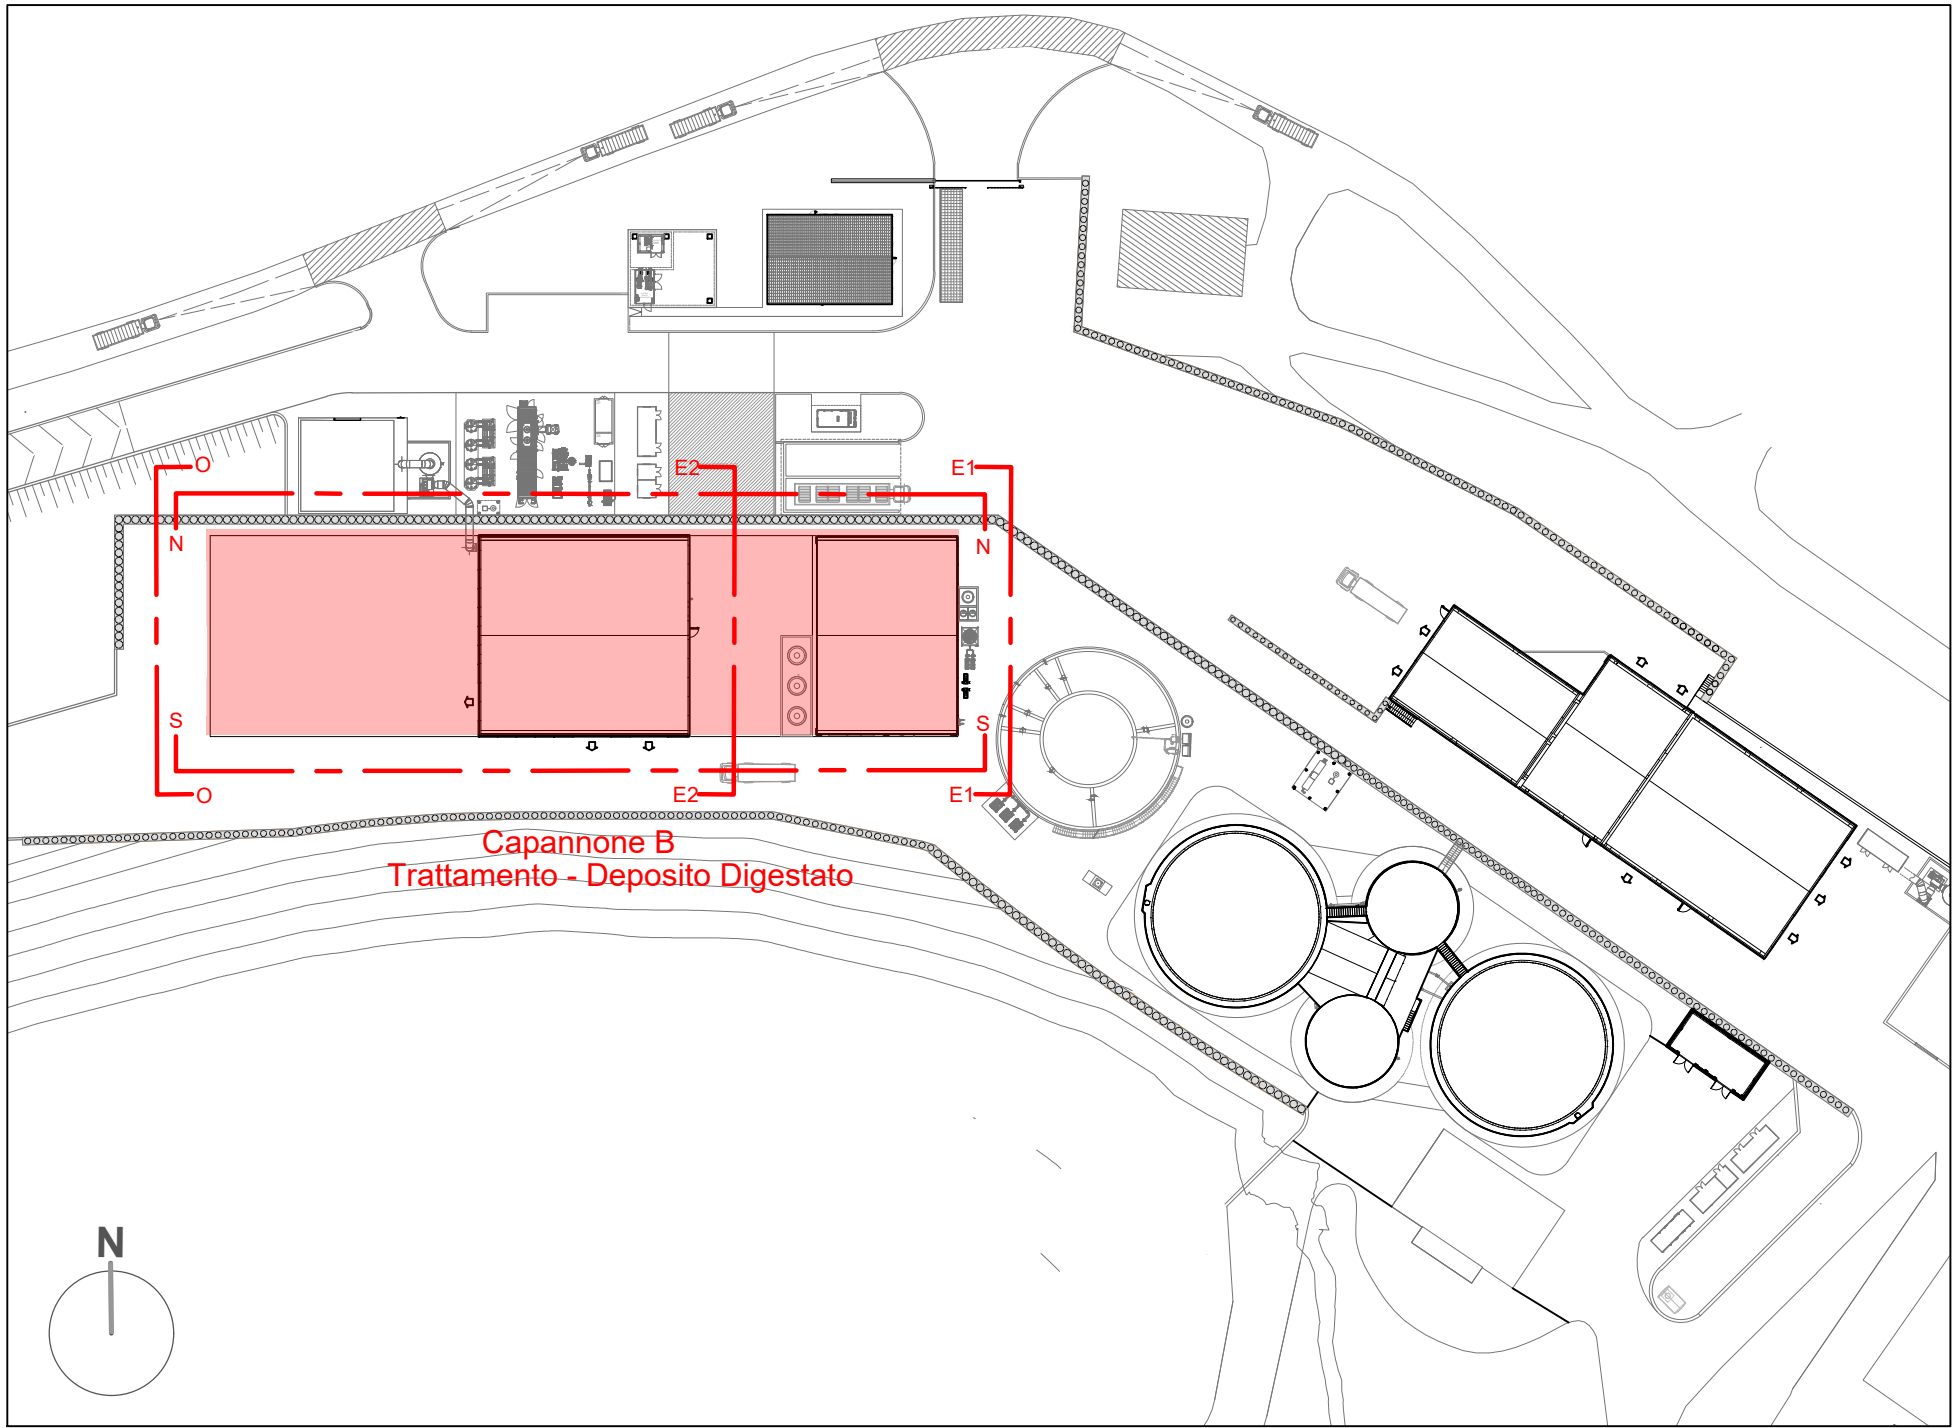

Prospetto Nord

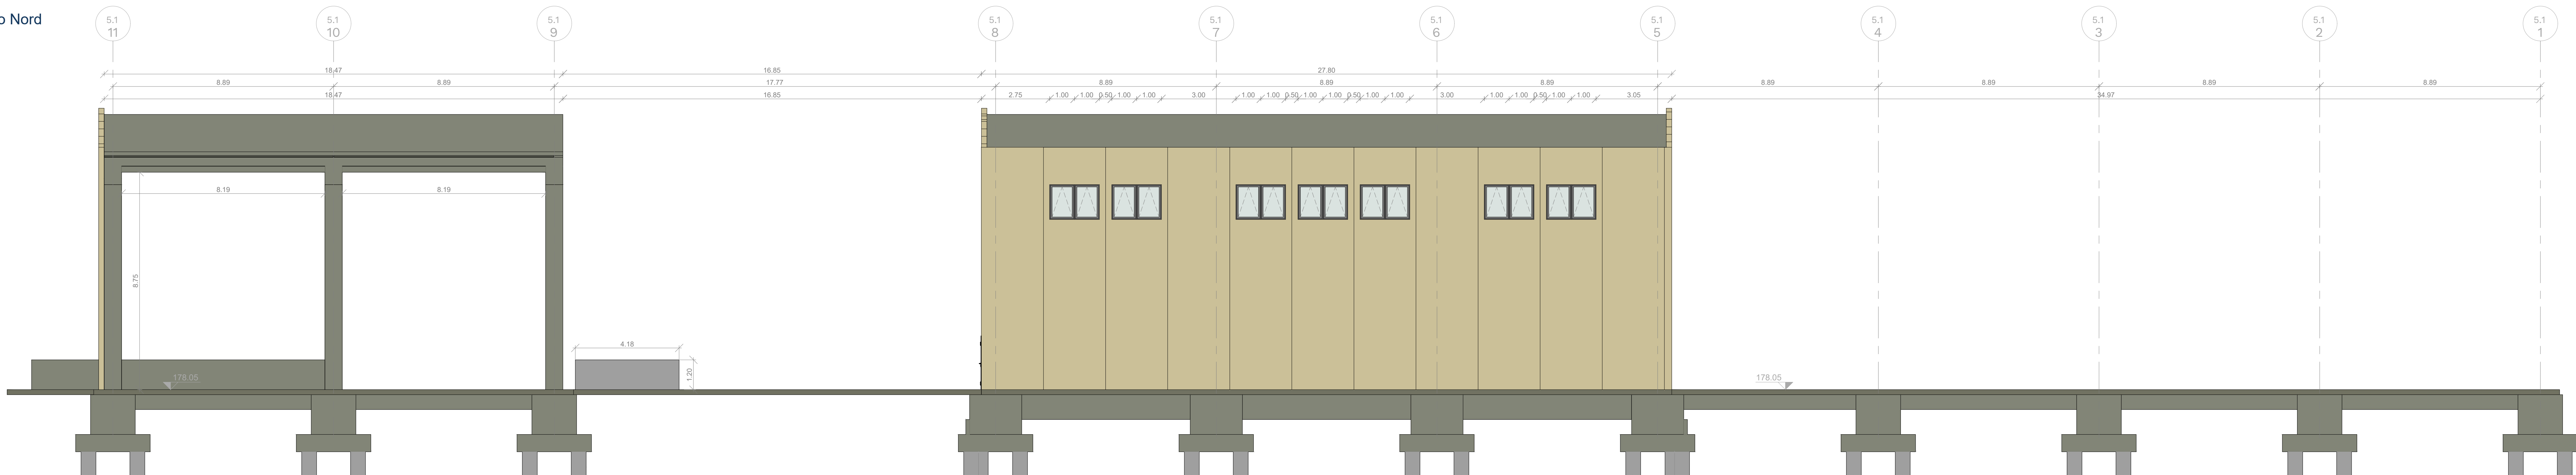



Prospetto Est 1

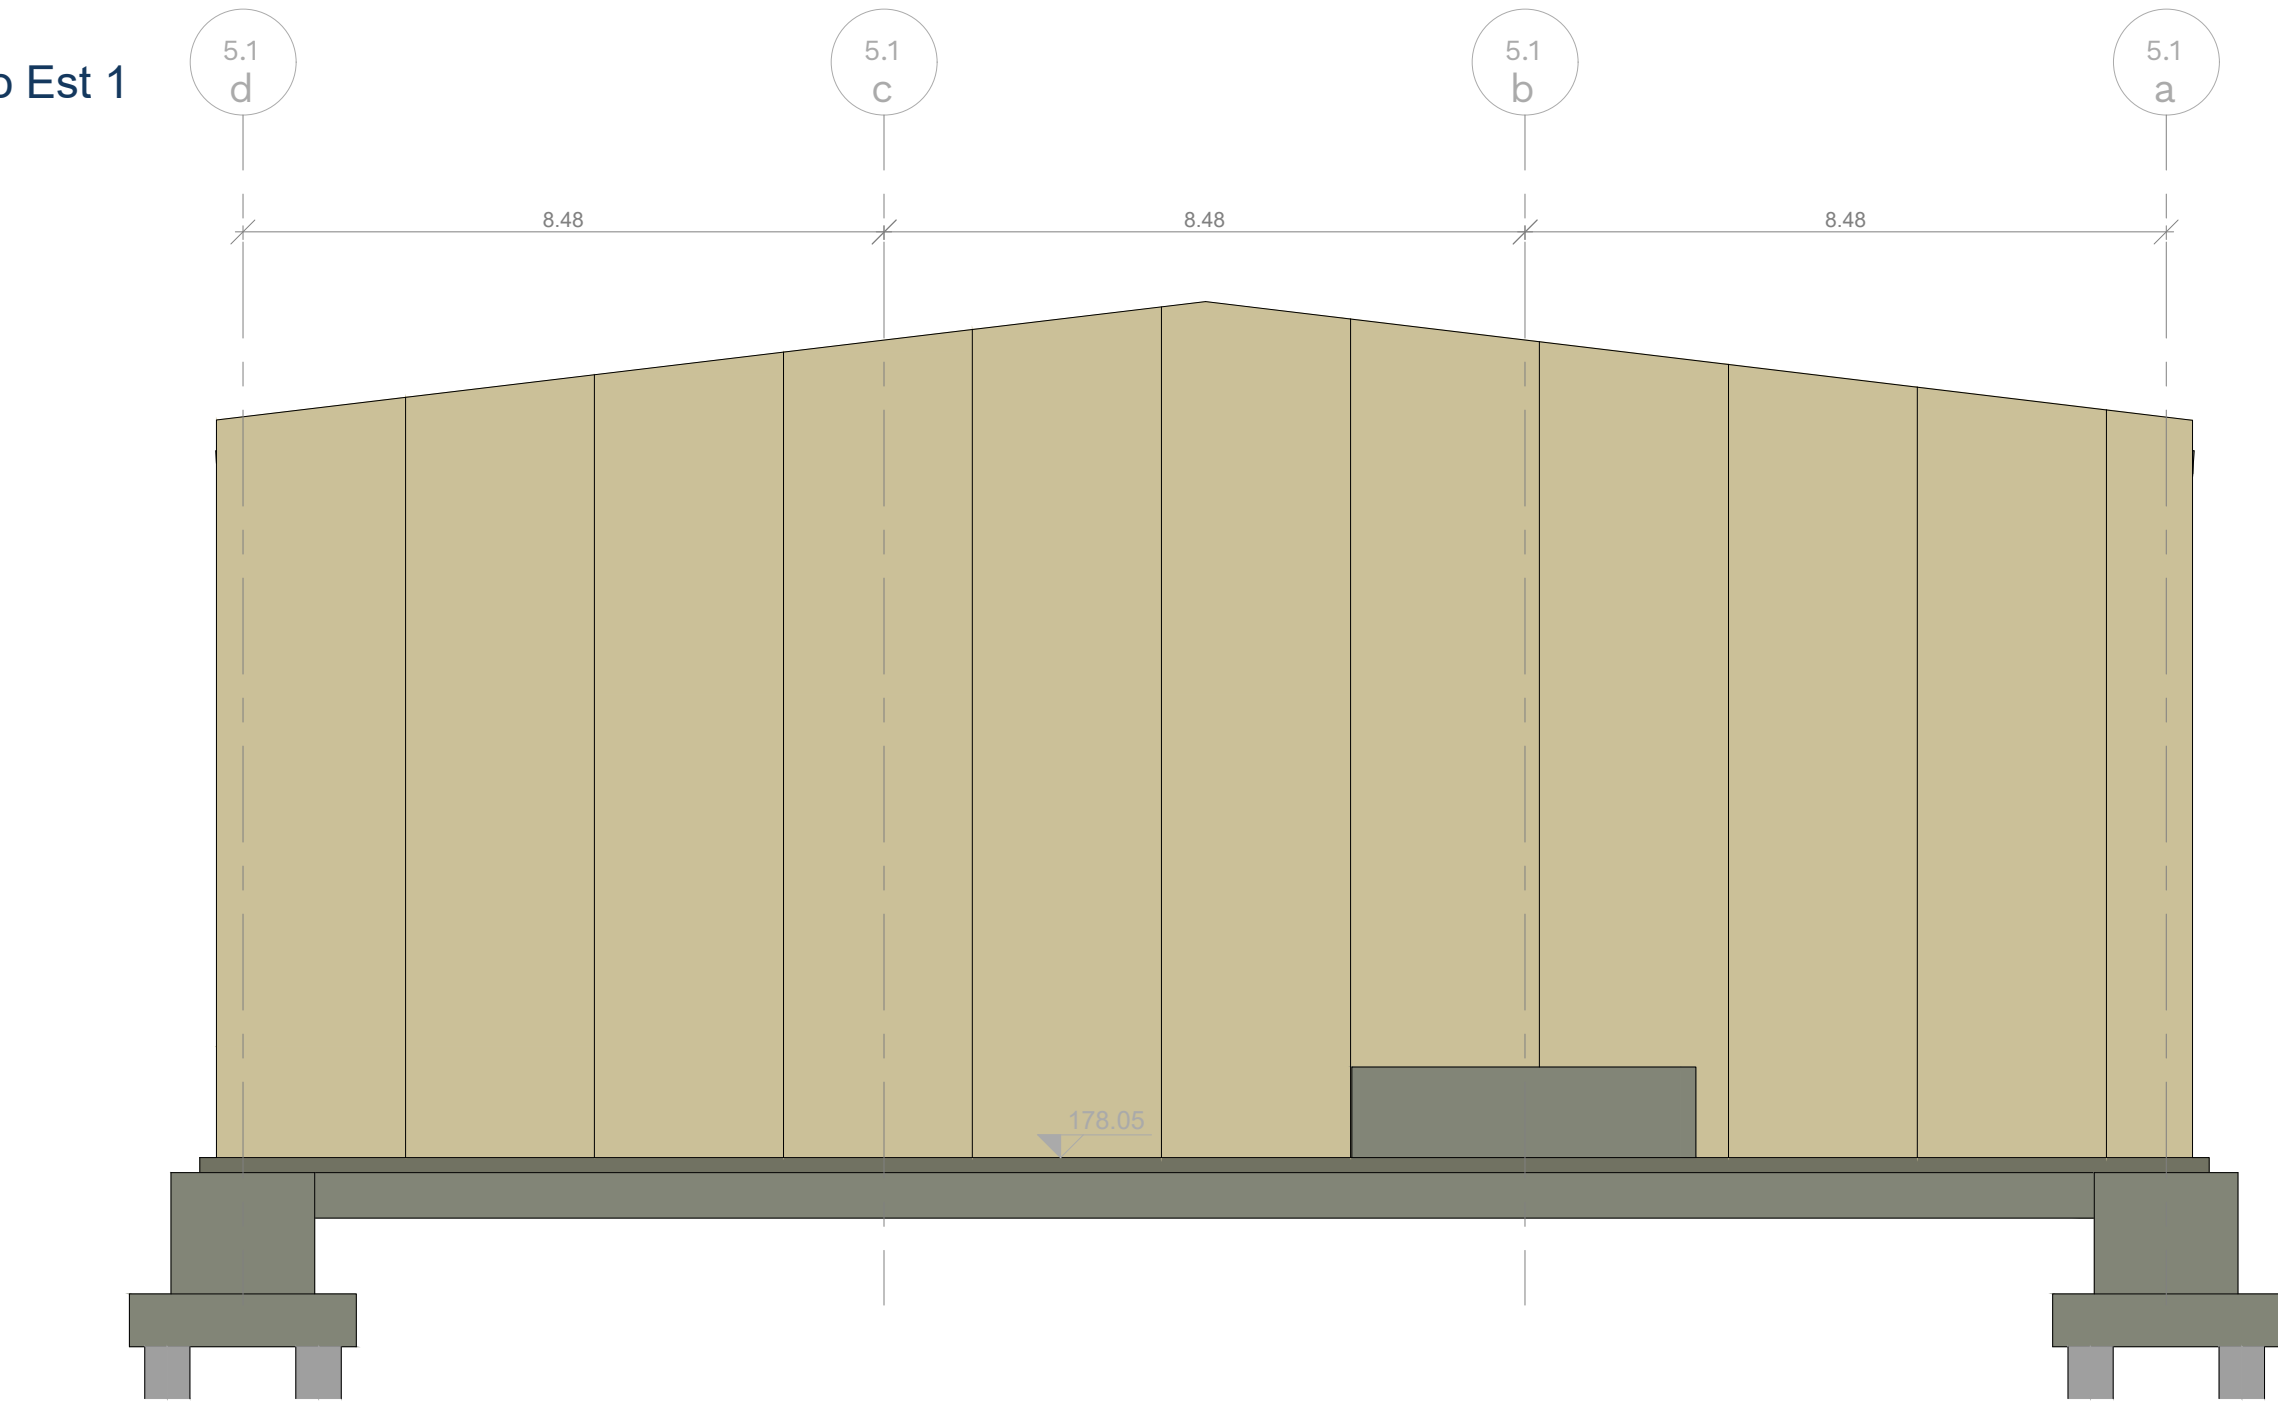

Prospetto Est 2



Prospetto Ovest

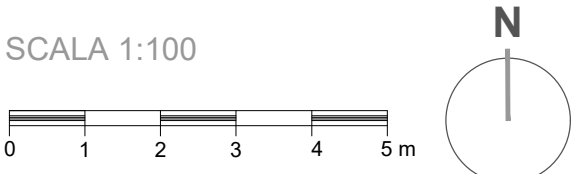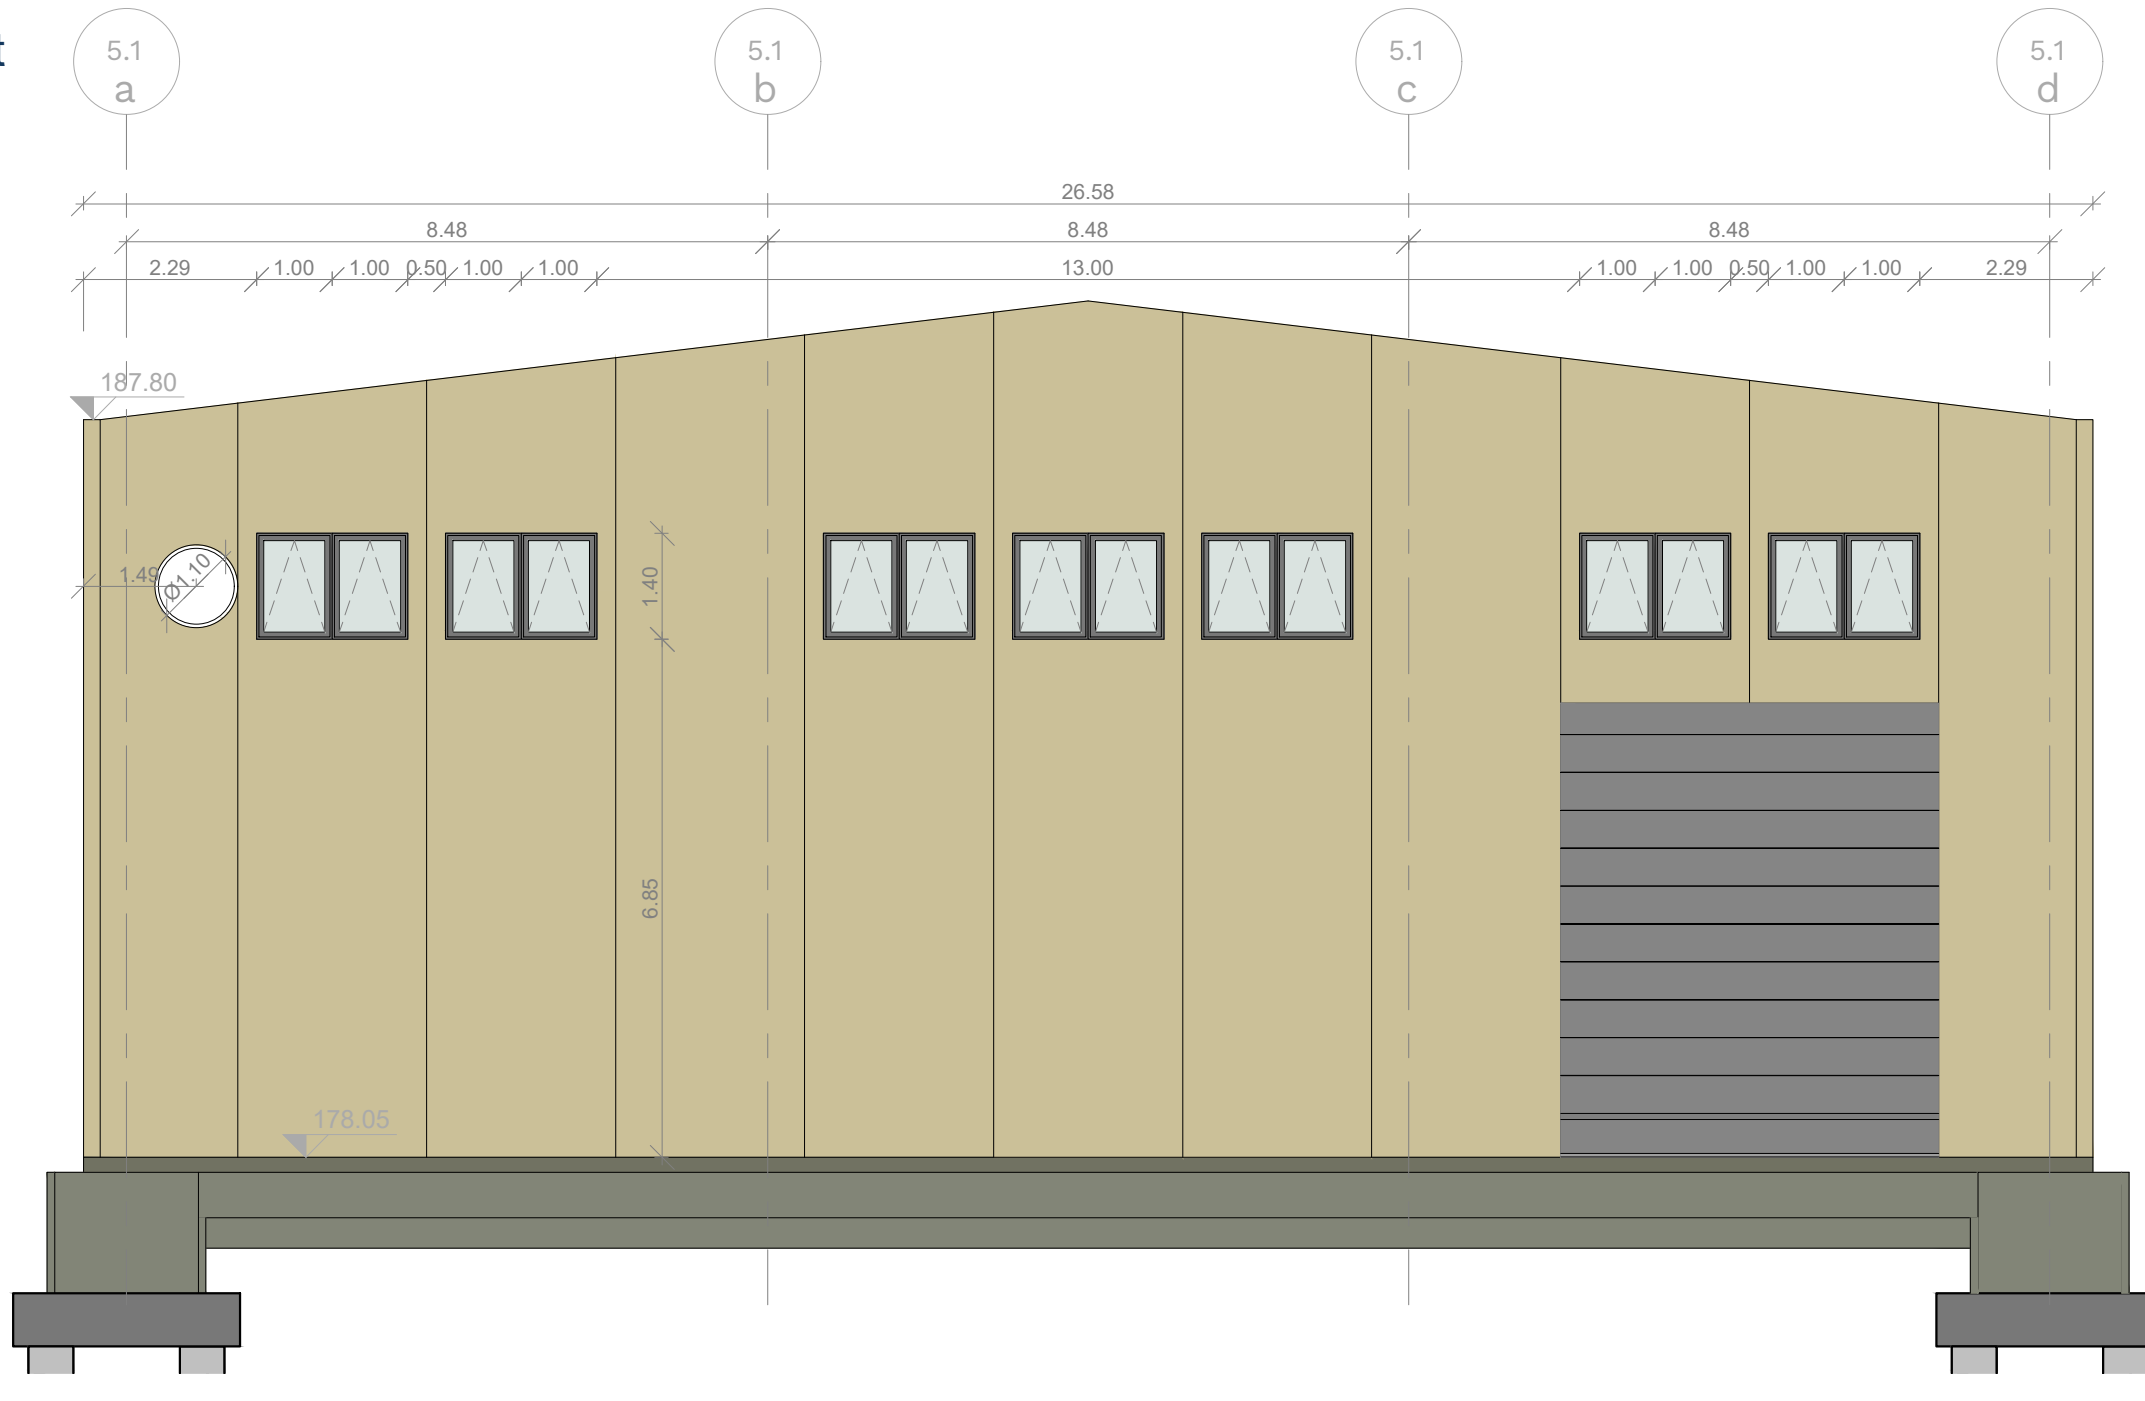

REGIONE MARCHE
PROVINCIA DI FERMO
COMUNE DI FERMO

IMPIANTO DI TRATTAMENTO ANAEROBICO DELLA FRAZIONE ORGANICA DEI RIFIUTI SOLIDI URBANI PER LA PRODUZIONE DI BIOMETANO

CIG: 9880245C18 - CUP: F62F18000070004

PROGETTO ESECUTIVO

NOVE ELABORATO	CLASSE	3.3
ARCHITETTONICO CAPANNONE B - TRATTAMENTO DEPOSITO DIGESTATO: PROSPETTI	PARTI GENERALI E ELABORATI GRAFICI	
	N. VIGILA	3.3.9
	FORMATO	A1+
	SCALA	1:100
CODIFICA ELABORATO	2808-OW-C-33-08-133-CSD-0	

REV	DATA	DESCRIZIONE	ESEBITO	VERIFICATO	APPROVATO
01	06/10/2024	PRIMA EMISSIONE	M. TORTORICI	G. BUTTICE	R. MARTELLO

Committente	Progettista indicato	Mandatario
 CITTA' DI FERMO Settore V.P. Lavori Pubblici, Progettazione Civile, Ambiente, Urbanistica, Patrimonio, Contratti e Appalti 83100 - Fermo (PS) DOTT. Mauro Fortuna RUP	 OWAC INGEGNERIA CONSULTING Via Salaria 100 00198 Roma (RM) DOTT. Angelantonio Diabaito Socio DOTT. Rocco Martello Direttore Tecnico	 EdilAlta Via del Capannello 22 00198 Roma (RM) DOTT. Angelantonio Diabaito Socio Mandatario  Anaergia Via delle Industrie 1 00198 Roma (RM) DOTT. Andrea Parisi Tecnico