



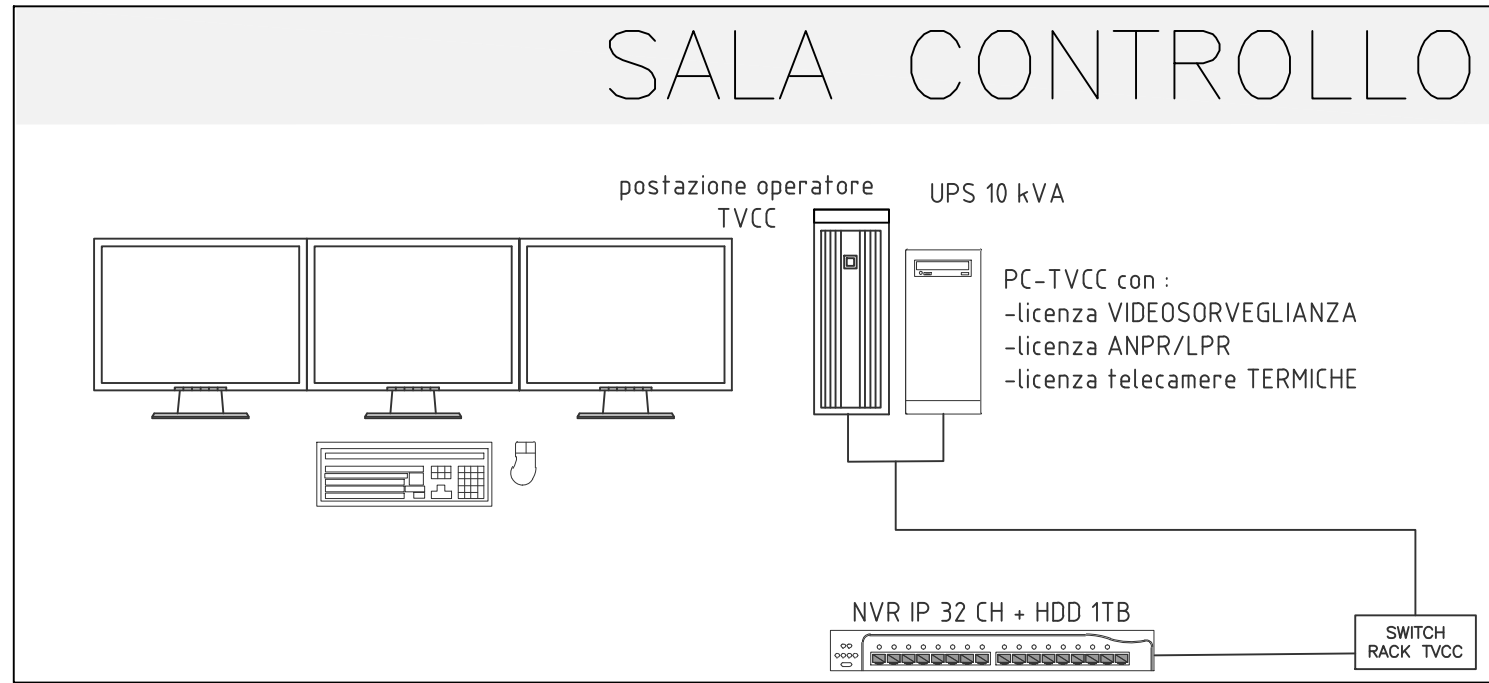

LEGENDA		
	LAN POE+	700m
	FIBRA OTTICA MULTIMODALE	70m
	RACK-TVCC Media Converter	1 X
	VIABILITA' ACCESSO IMPIANTO TELECAMERA IP, 2MP, LETTURA TARGHE LPR, LED IR, OTTICA FISSA, GRADO DI PROTEZIONE IP67	1 X
	ZONE DI PROCESSO INTERNE TELECAMERA IP, 2MP, LED IR, OTTICA MOTORIZZATA CON AUTOFOCUS, PROTEZIONE IP67	13 X
	SECURITY ZONE ESTERNE TELECAMERA IP, 2MP, LED IR, OTTICA MOTORIZZATA CON AUTOFOCUS, PROTEZIONE IP67	7 X

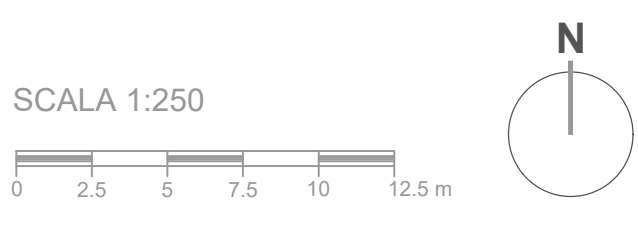

REGIONE MARCHE
PROVINCIA DI FERMO
COMUNE DI FERMO

IMPIANTO DI TRATTAMENTO ANAEROBICO DELLA FRAZIONE ORGANICA DEI RIFIUTI SOLIDI URBANI PER LA PRODUZIONE DI BIOMETANO

CIG: 9880245C18 – CUP: F62F18000070004

PROGETTO ESECUTIVO					
NOME ELABORATO	CLASSE 9.9 IMPIANTI TECNOLOGICI SERVIZIO SECURITY				
DISPOSIZIONE APPARECCHIATURE IMPIANTO TVCC					
CODIFICA ELABORATO	23008-OW-C-910-DD-059-IM2-0				
REV	DATA	DESCRIZIONE	ESEGUITO	VERIFICATO	APPROVATO
01	31/07/2024	PRIMA EMISSIONE	F. MOCCIANO	C. BUTTICE	R. MARTELLO

Committente	Progettista Indicato	Mandatario
 CITTA' DI FERMO Settore IV e V Lavori Pubblici, Protezione Civile, Ambiente, Urbanistica, Patrimonio, Controllo e Appalti EDUC - Fermo (FM) DOTT. Mauro Fortuna RUP	 ENGINEERING COMPANY Via Salaria, 100 00197 - Roma (RM) SACO Engineering Company s.r.l. ING. Rocco Martello Direttore Tecnico Ano 00/000/000 N. 0000/0/0 Ano 00/000/000 N. 0000/0/0 Ano 00/000/000 N. 0000/0/0 Ano 00/000/000 N. 0000/0/0	 Via del Cristallino 22 70026 - Santeramo (BA) ESALFA s.r.l. DOTT. Angelantonio Diabato Socio Mandatario Via Salaria al Quadraro 3 00197 - Roma (RM) ANERGIA s.r.l. DOTT. Andrea Parisi Ingegnere