


SEZIONE A-A

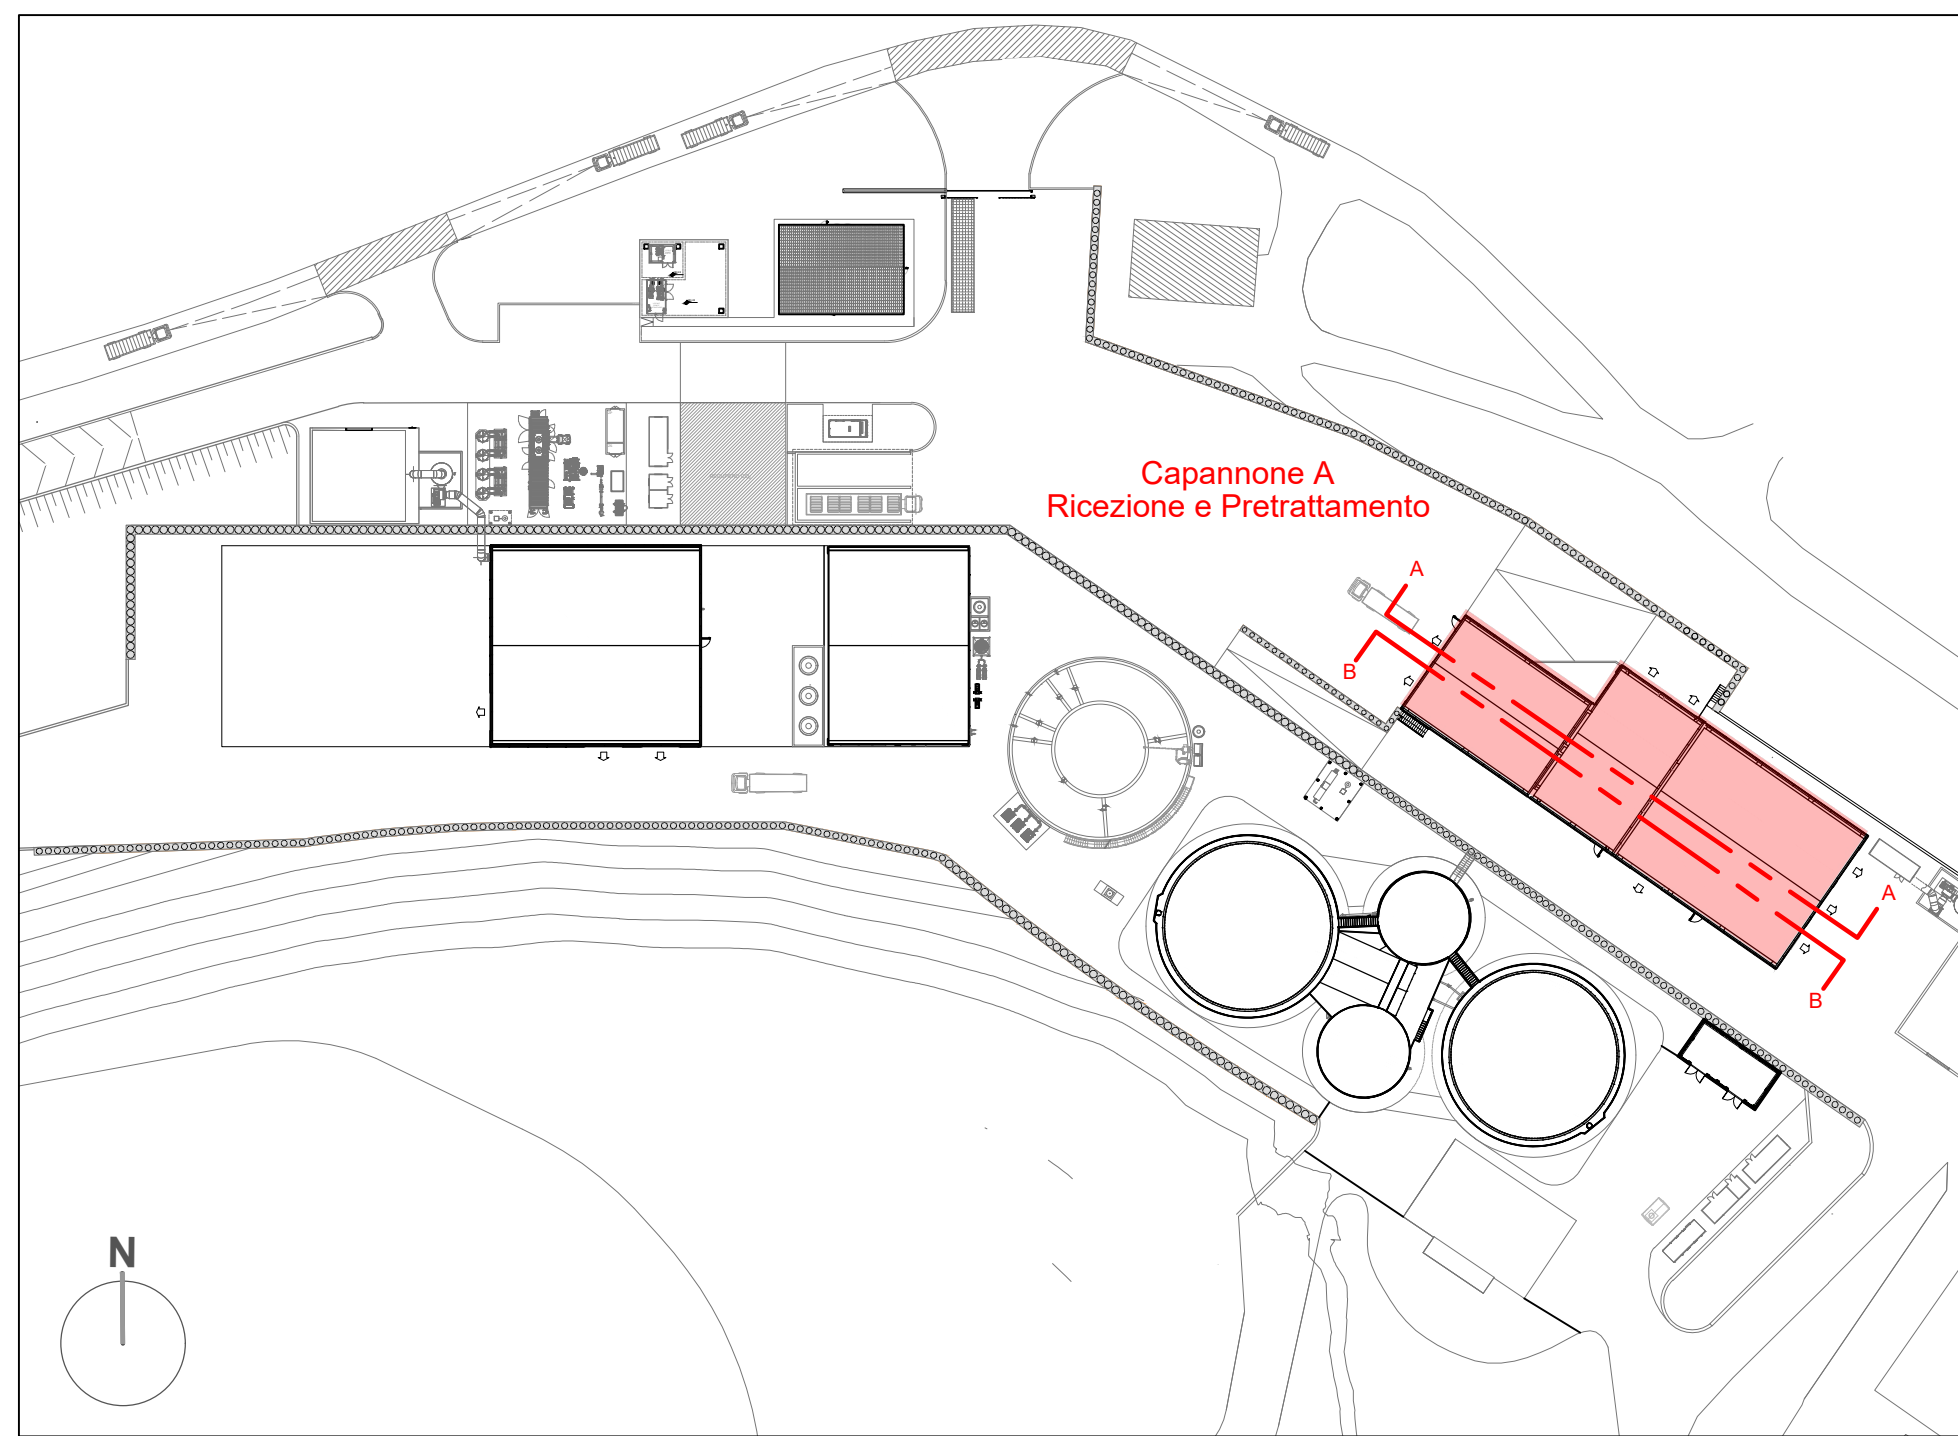


LEGENDA



SEZIONE B-B



PARTICOLARE PAVIMENTAZIONE INDUSTRIALE
SCALA 1:10

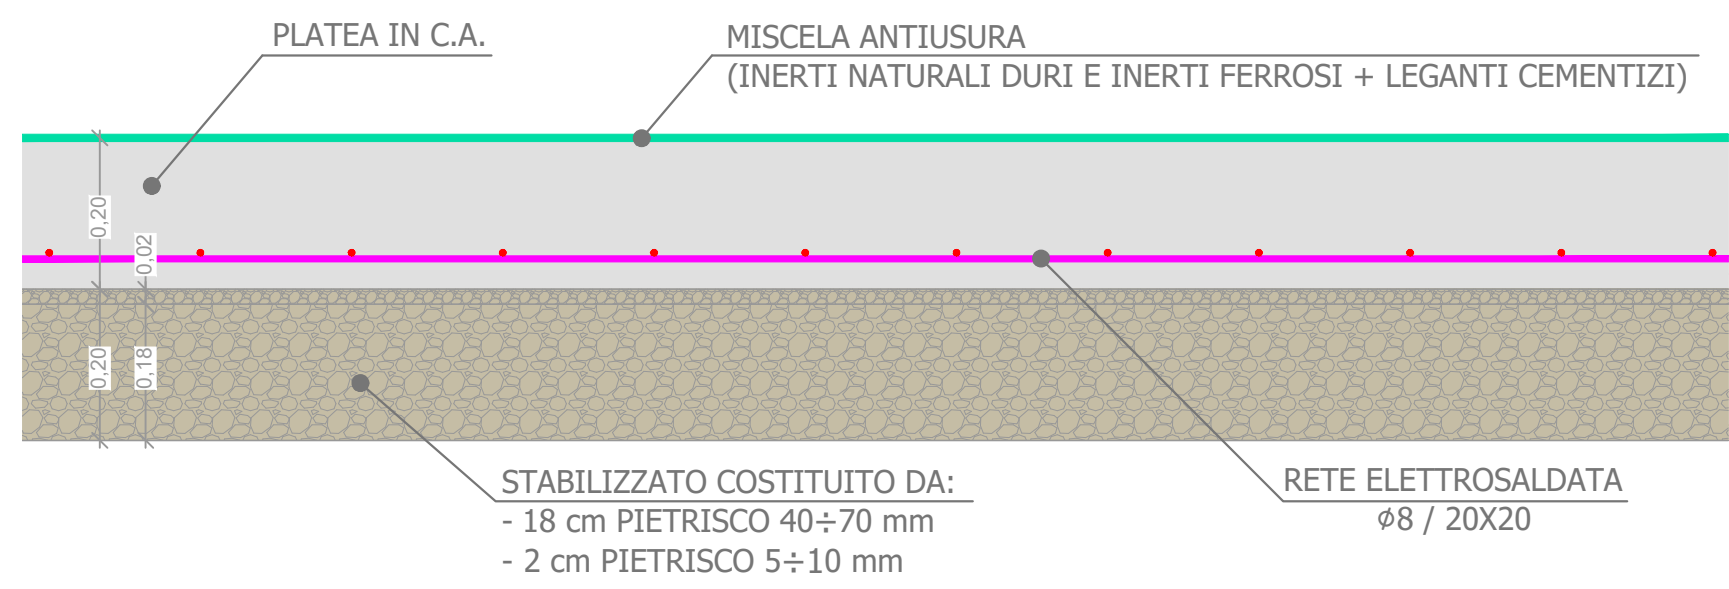

REGIONE MARCHE
PROVINCIA DI FERMO
COMUNE DI FERMO

IMPIANTO DI TRATTAMENTO ANAEROBICO DELLA FRAZIONE ORGANICA DEI
RIFIUTI SOLIDI URBANI PER LA PRODUZIONE DI BIOMETANO

CIG: 9880245C18 - CUP: F62F18000070004

PROGETTO ESECUTIVO

NOME ELABORATO	CLASSE	3.3
ARCHITETTONICO CAPANNONE A - RICEZIONE E PRETRATTAMENTO - SEZIONI 1	OPERE CIVILI - ELABORATI GRADITI ARCHITETTONICI	3.3.5
	FORMATO	A0 +
	SCALA	1 : 50

01	11/12/2024	SECONDA EMISSIONE	M. TORTORICI	C. BUTTICE	R. MARTELLI
02	01/10/2024	PRIMA EMISSIONE	M. TORTORICI	C. BUTTICE	R. MARTELLI
REV	DATA	DESCRIZIONE	ESEGUITO	VERIFICATO	APPROVATO

Committente	Progettista Indicato	Mandatario
 CITTÀ DI FERMO Settore P.A.A. Ufficio Urbanistica, Edilizia, Ambiente, Urbanistica, Patrimonio, Cultura e Sport Dott. Mauro Fortuna RUP	 OWAC Via Roma, 100 63012 Fermo (MC) Dott. Riccardo Martello Direttore Tecnico	 EdilAlto Via del Cardinale 10 63012 Fermo (MC) Dott. Angiolino Disaluto Mandatario  Anaergia Via dell'Industria 1 63012 Fermo (MC) Dott. Andrea Parisi Progettista