



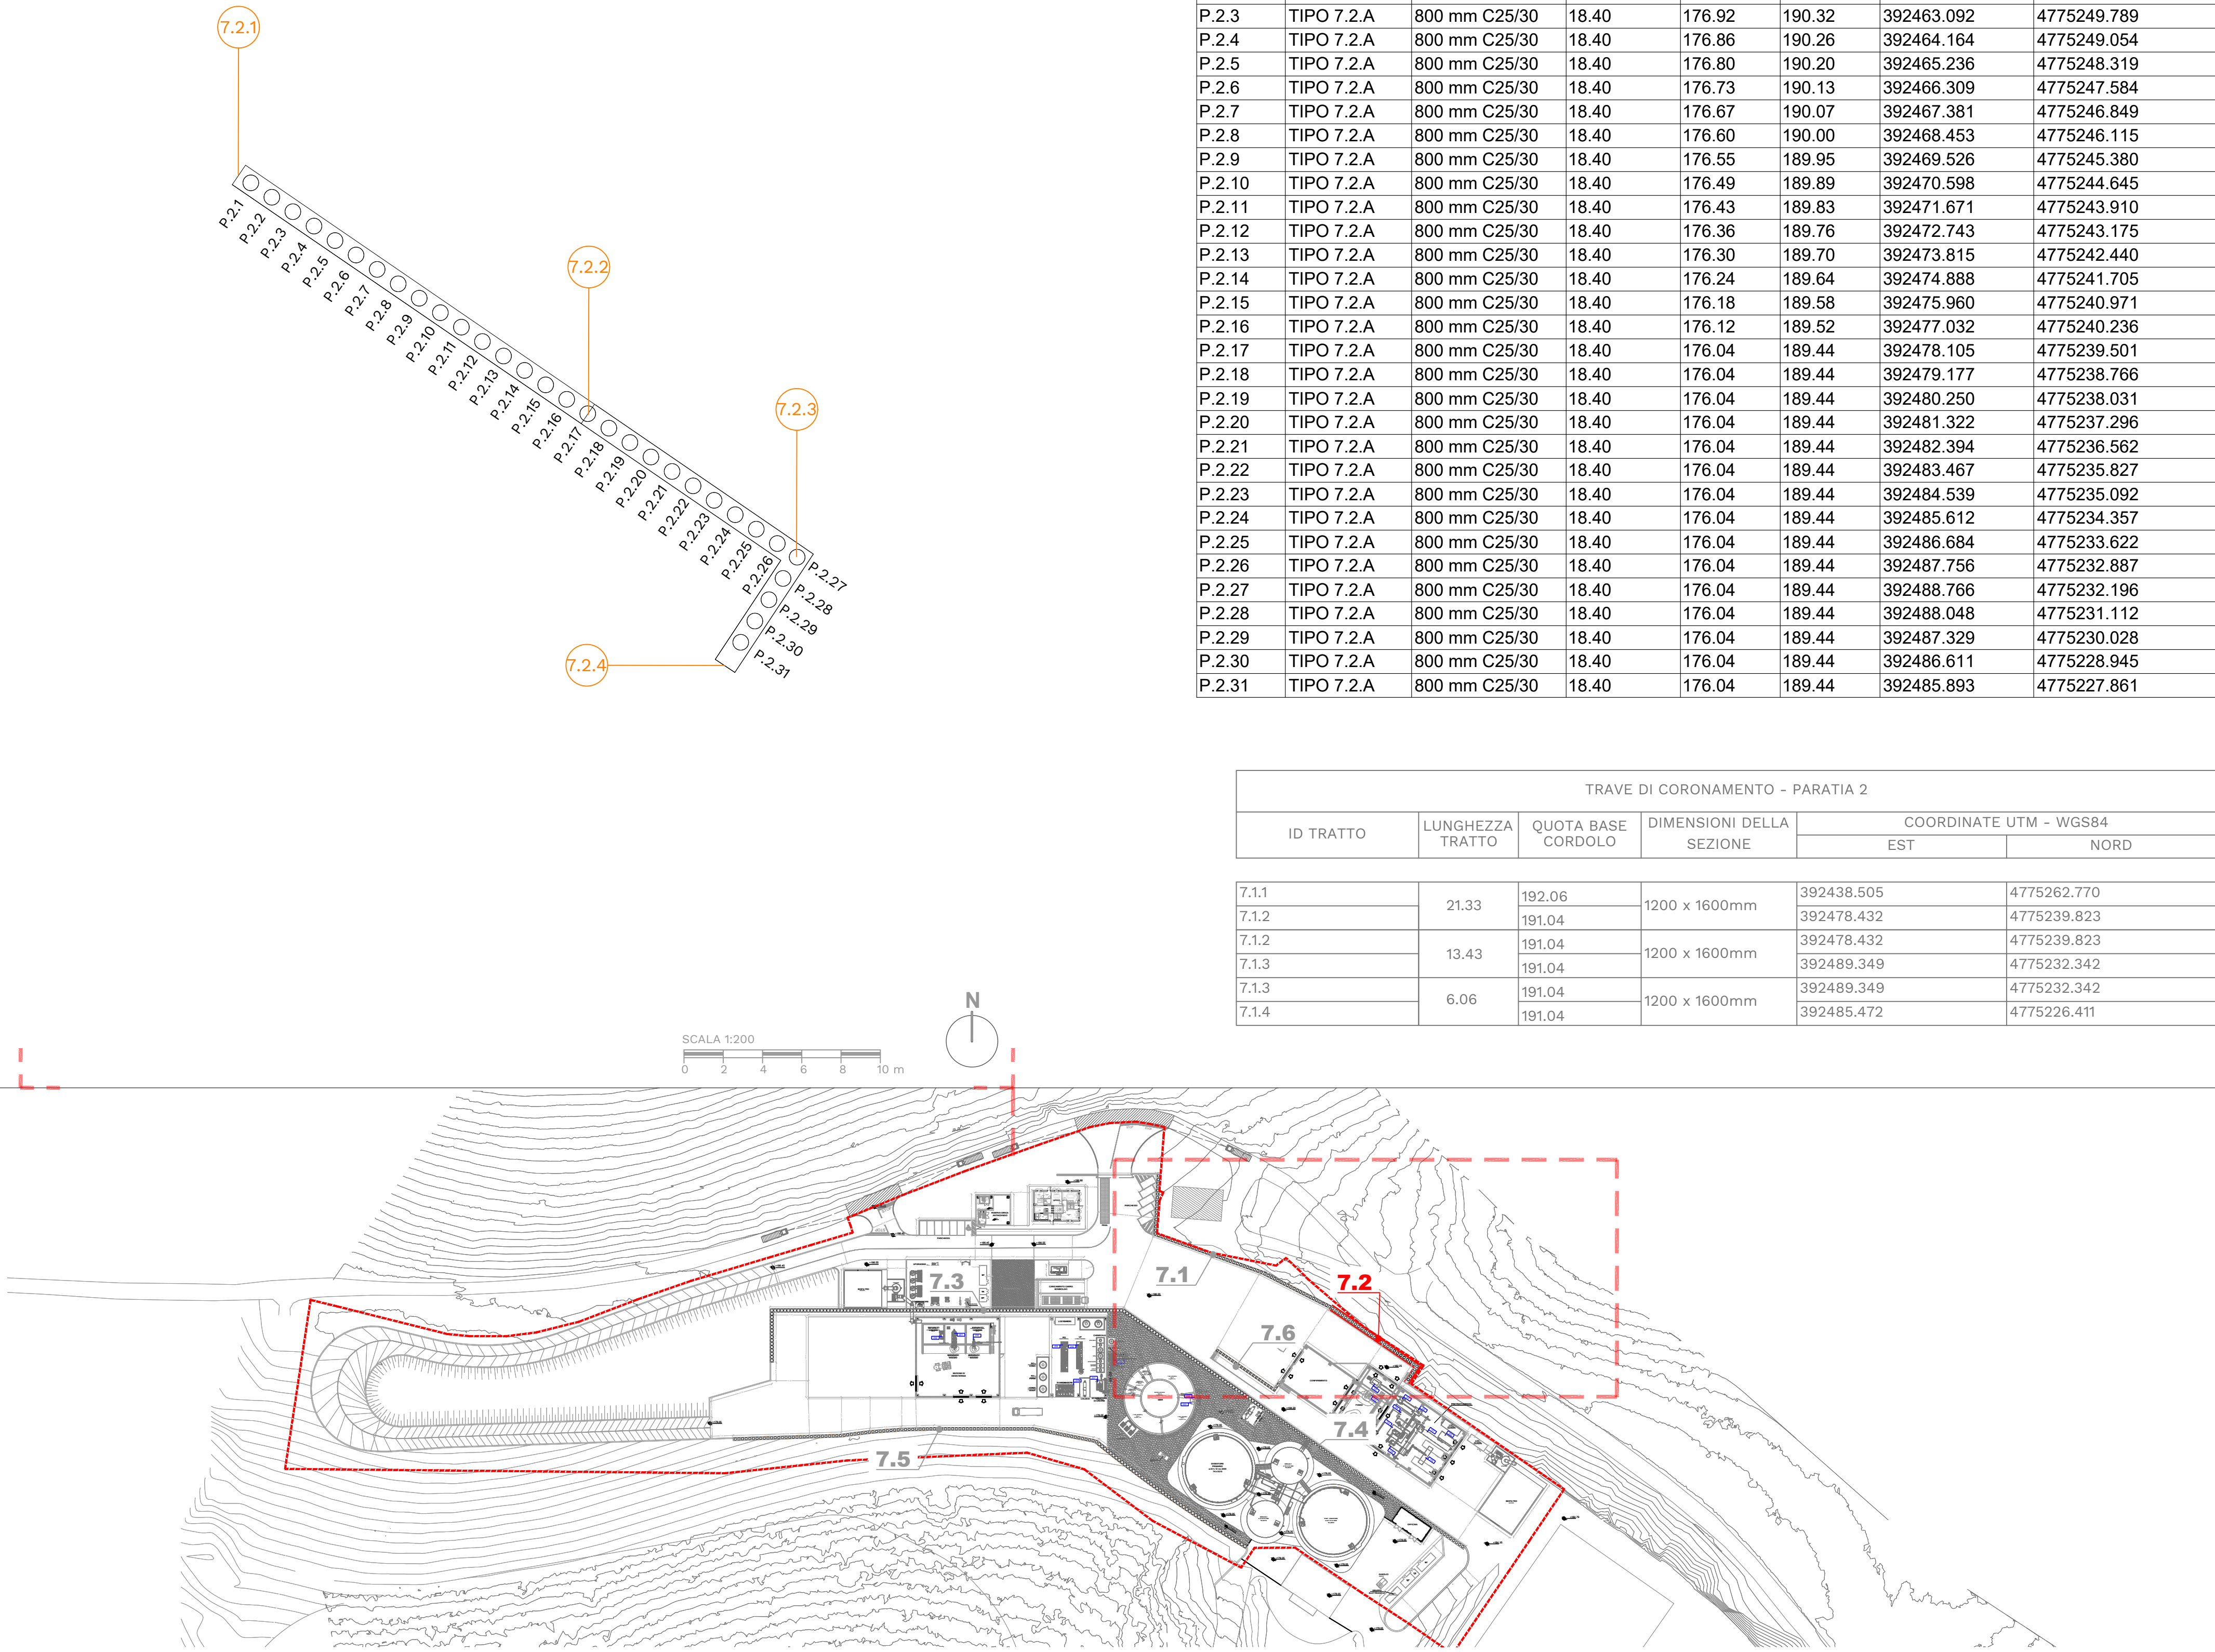

Abaco Pilastrati Paratia 2							
Nome	Tipologia Palo	Diametro	Lunghezza	Quota base	Quota superiore	CoordinataEst	CoordinataNord
P.2.1	TIPO 7.2.A	800 mm C25/30	18.40	177.03	190.43	392460.947	4775251.258
P.2.2	TIPO 7.2.A	800 mm C25/30	18.40	176.98	190.38	392462.019	4775250.524
P.2.3	TIPO 7.2.A	800 mm C25/30	18.40	176.92	190.32	392463.092	4775249.789
P.2.4	TIPO 7.2.A	800 mm C25/30	18.40	176.86	190.26	392464.164	4775249.054
P.2.5	TIPO 7.2.A	800 mm C25/30	18.40	176.80	190.20	392465.236	4775248.319
P.2.6	TIPO 7.2.A	800 mm C25/30	18.40	176.73	190.13	392466.309	4775247.584
P.2.7	TIPO 7.2.A	800 mm C25/30	18.40	176.67	190.07	392467.381	4775246.849
P.2.8	TIPO 7.2.A	800 mm C25/30	18.40	176.60	190.00	392468.453	4775246.115
P.2.9	TIPO 7.2.A	800 mm C25/30	18.40	176.55	189.95	392469.526	4775245.380
P.2.10	TIPO 7.2.A	800 mm C25/30	18.40	176.49	189.89	392470.598	4775244.645
P.2.11	TIPO 7.2.A	800 mm C25/30	18.40	176.43	189.83	392471.671	4775243.910
P.2.12	TIPO 7.2.A	800 mm C25/30	18.40	176.36	189.76	392472.743	4775243.175
P.2.13	TIPO 7.2.A	800 mm C25/30	18.40	176.30	189.70	392473.815	4775242.440
P.2.14	TIPO 7.2.A	800 mm C25/30	18.40	176.24	189.64	392474.888	4775241.705
P.2.15	TIPO 7.2.A	800 mm C25/30	18.40	176.18	189.58	392475.960	4775240.971
P.2.16	TIPO 7.2.A	800 mm C25/30	18.40	176.12	189.52	392477.032	4775240.236
P.2.17	TIPO 7.2.A	800 mm C25/30	18.40	176.04	189.44	392478.105	4775239.501
P.2.18	TIPO 7.2.A	800 mm C25/30	18.40	176.04	189.44	392479.177	4775238.766
P.2.19	TIPO 7.2.A	800 mm C25/30	18.40	176.04	189.44	392480.250	4775238.031
P.2.20	TIPO 7.2.A	800 mm C25/30	18.40	176.04	189.44	392481.322	4775237.296
P.2.21	TIPO 7.2.A	800 mm C25/30	18.40	176.04	189.44	392482.394	4775236.562
P.2.22	TIPO 7.2.A	800 mm C25/30	18.40	176.04	189.44	392483.467	4775235.827
P.2.23	TIPO 7.2.A	800 mm C25/30	18.40	176.04	189.44	392484.539	4775235.092
P.2.24	TIPO 7.2.A	800 mm C25/30	18.40	176.04	189.44	392485.612	4775234.357
P.2.25	TIPO 7.2.A	800 mm C25/30	18.40	176.04	189.44	392486.684	4775233.622
P.2.26	TIPO 7.2.A	800 mm C25/30	18.40	176.04	189.44	392487.756	4775232.887
P.2.27	TIPO 7.2.A	800 mm C25/30	18.40	176.04	189.44	392488.766	4775232.196
P.2.28	TIPO 7.2.A	800 mm C25/30	18.40	176.04	189.44	392488.048	4775231.112
P.2.29	TIPO 7.2.A	800 mm C25/30	18.40	176.04	189.44	392487.329	4775230.028
P.2.30	TIPO 7.2.A	800 mm C25/30	18.40	176.04	189.44	392486.611	4775228.945
P.2.31	TIPO 7.2.A	800 mm C25/30	18.40	176.04	189.44	392485.893	4775227.861


TRAVE DI CORONAMENTO - PARATIA 2					
ID TRATTO	LUNGHEZZA TRATTO	QUOTA BASE CORDOLO	DIMENSIONI DELLA SEZIONE	COORDINATE UTM - WGS84	
				EST	NORD
7.1.1	21.33	192.06	1200 x 1600mm	392438.505	4775262.770
7.1.2		191.04		392478.432	4775239.823
7.1.3	13.43	191.04	1200 x 1600mm	392478.432	4775239.823
7.1.4		191.04		392489.349	4775232.342
7.1.5	6.06	191.04	1200 x 1600mm	392489.349	4775232.342
7.1.6		191.04		392485.472	4775226.411

PROFILO LONGITUDINALE
PARATIA 2

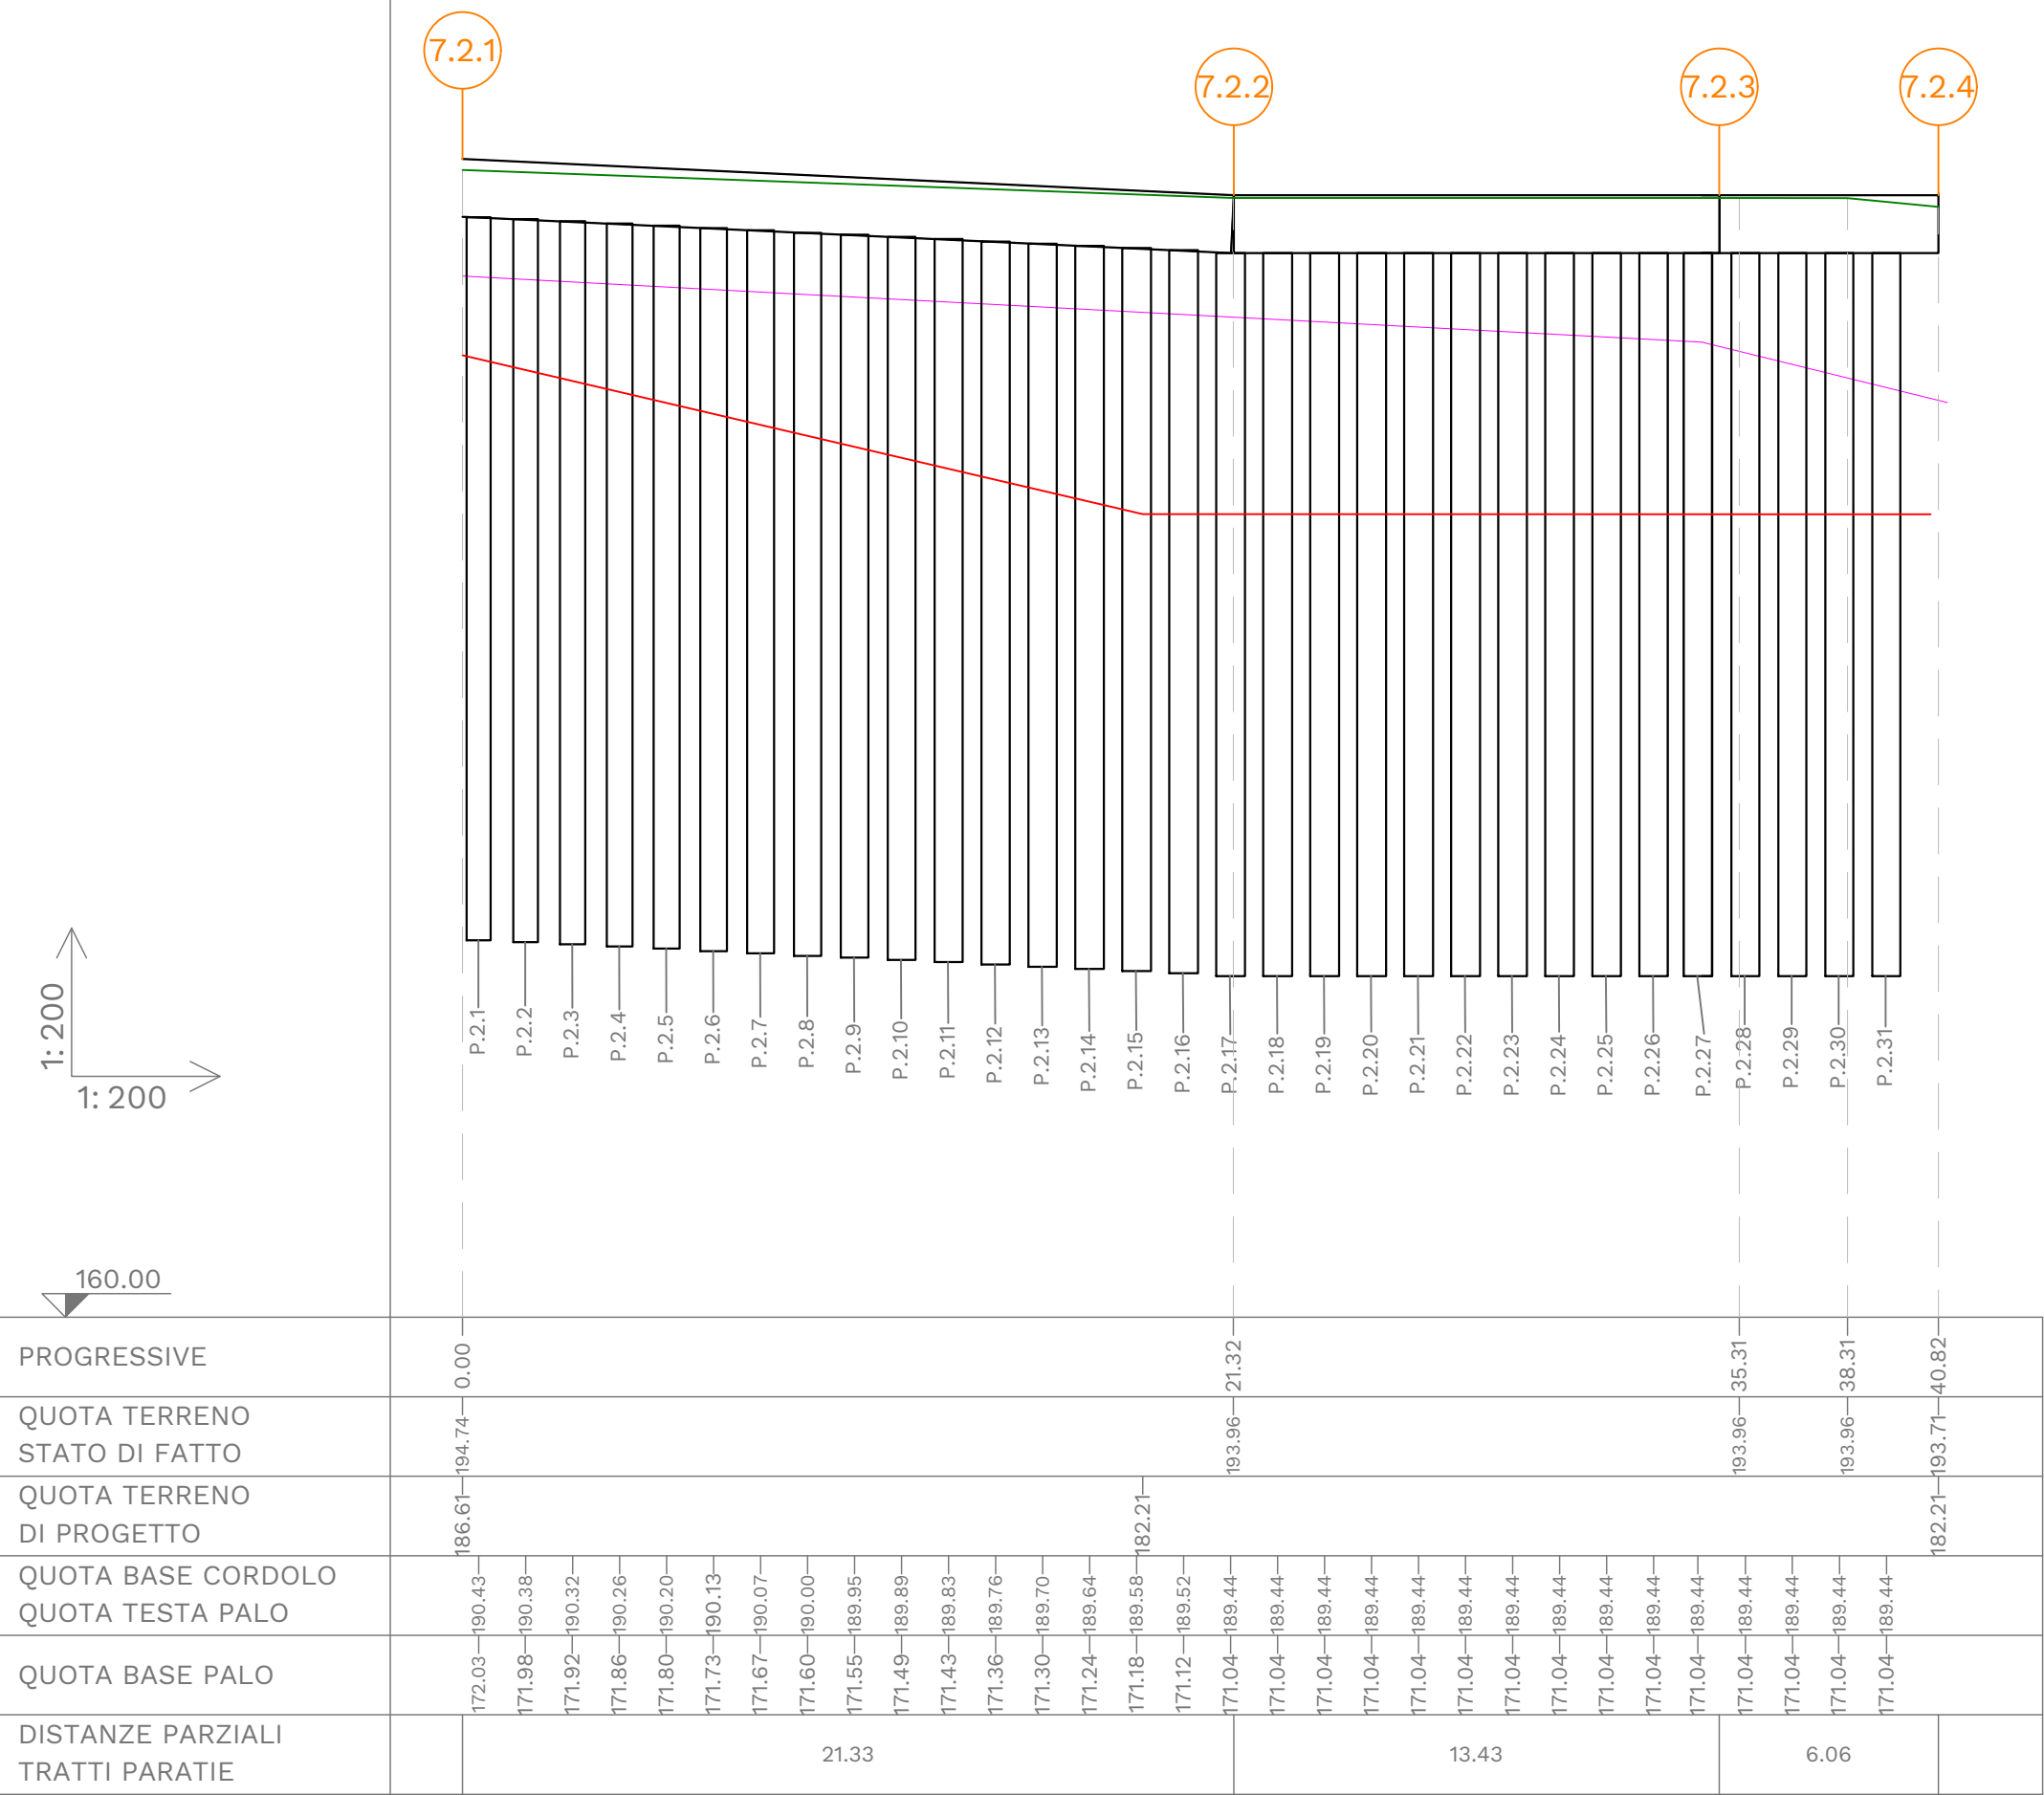


PARATIA TRATTI DA 7.2.1 A 7.2.4 (TIPO 7.3.A)

PARATIA 7.2 - TIPO 7.2.A- CARPENTERIA PALO Ø800 L= 18,40 m
Scala 1:50

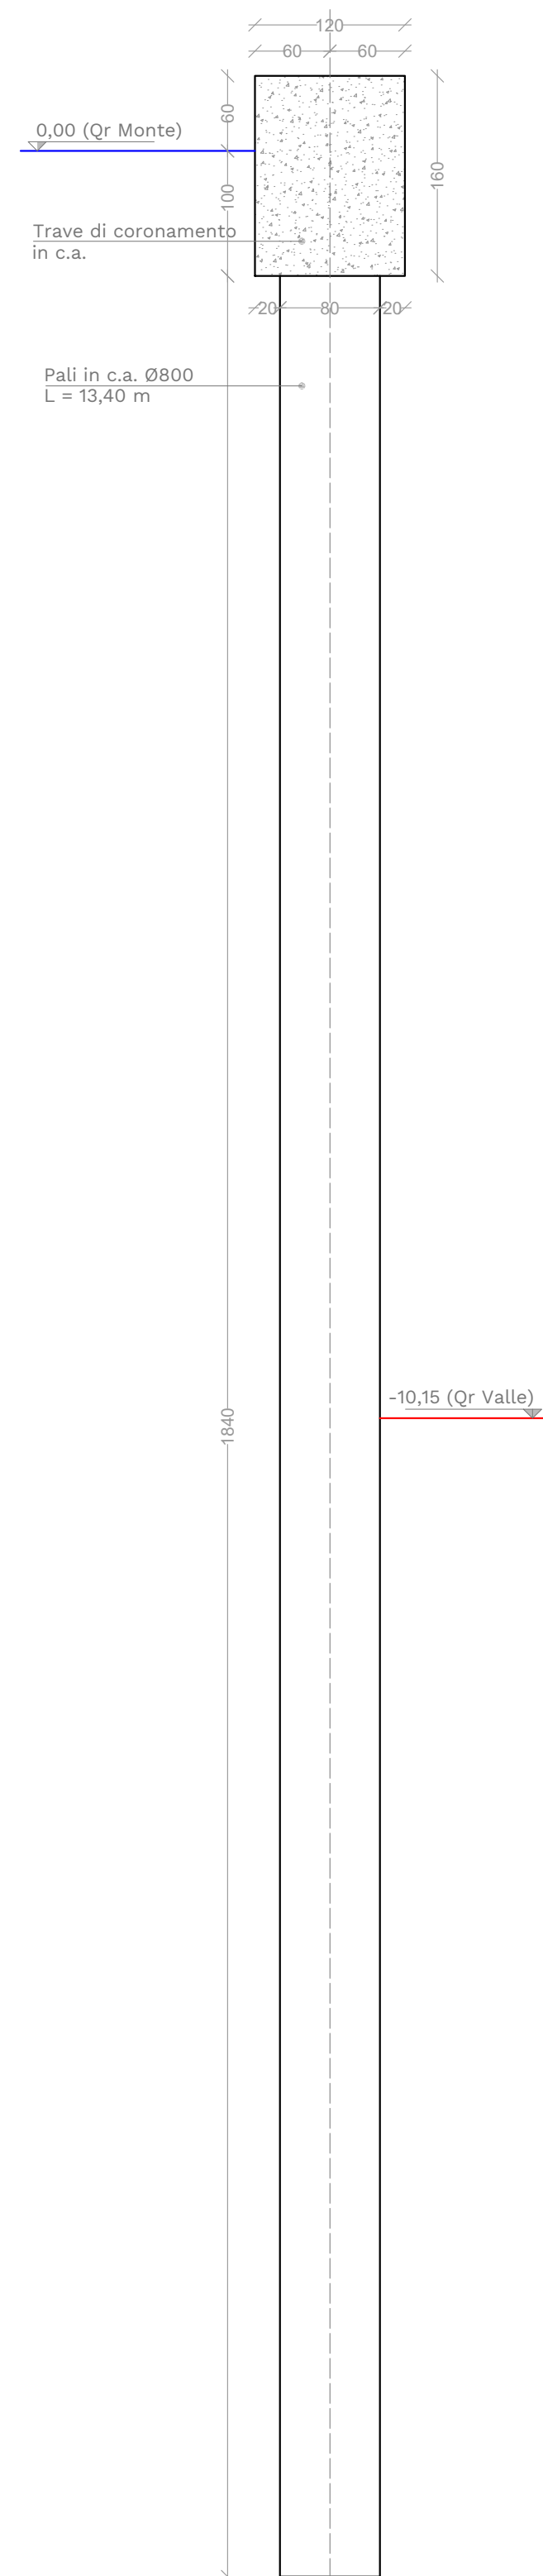

PARATIA - ARMATURA PALO Ø800 L= 18,40 m
Scala 1:20

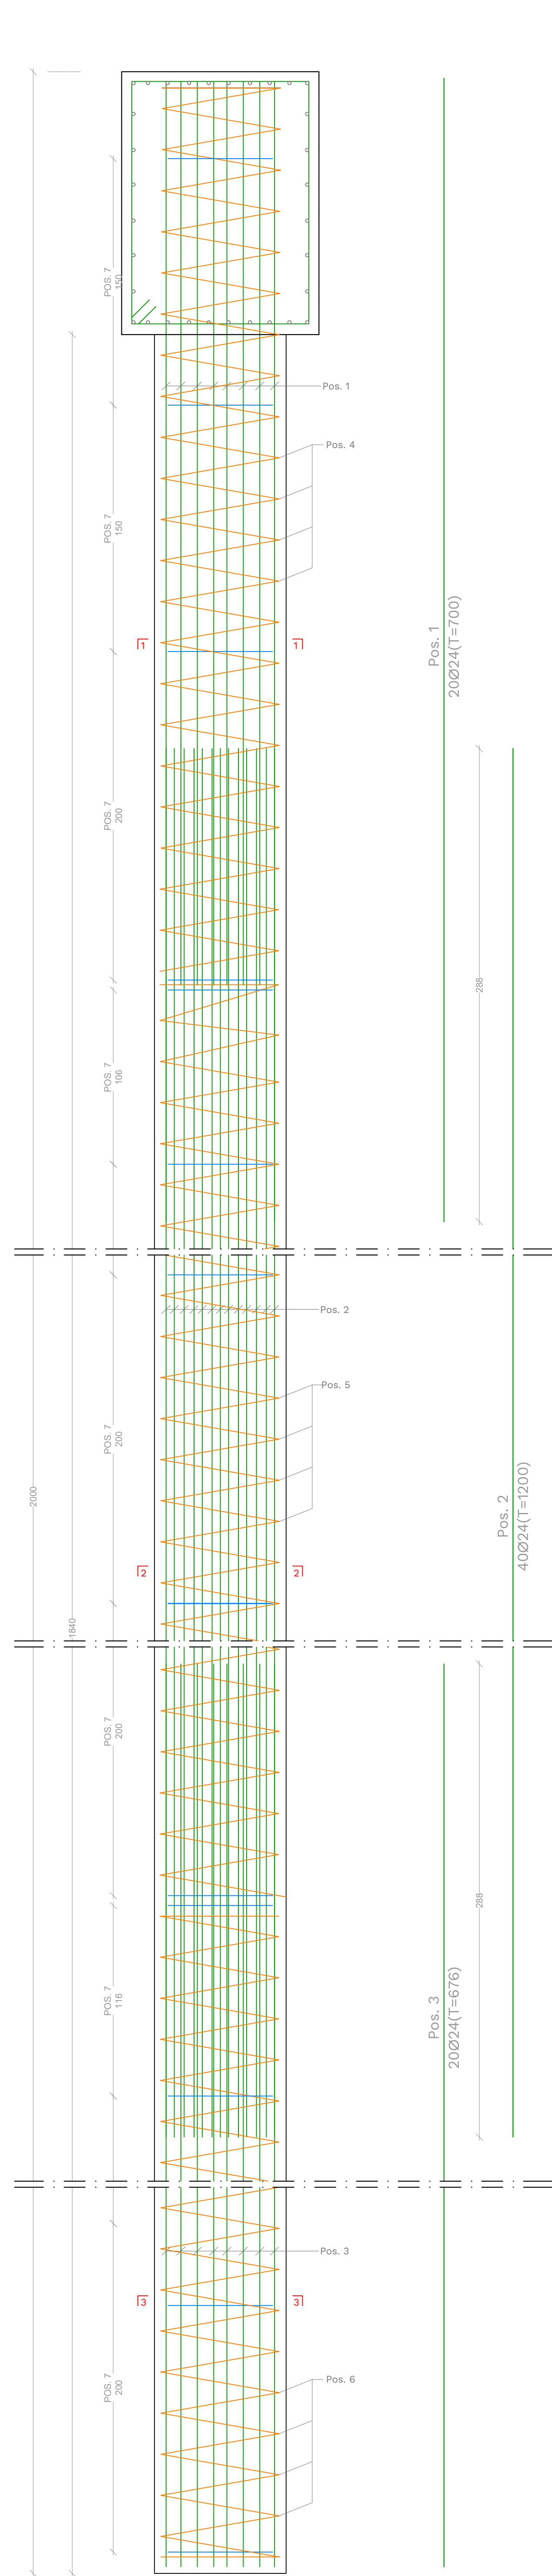

PARATIA - ARMATURA TRAVE DI CORONAMENTO
Scala 1:20

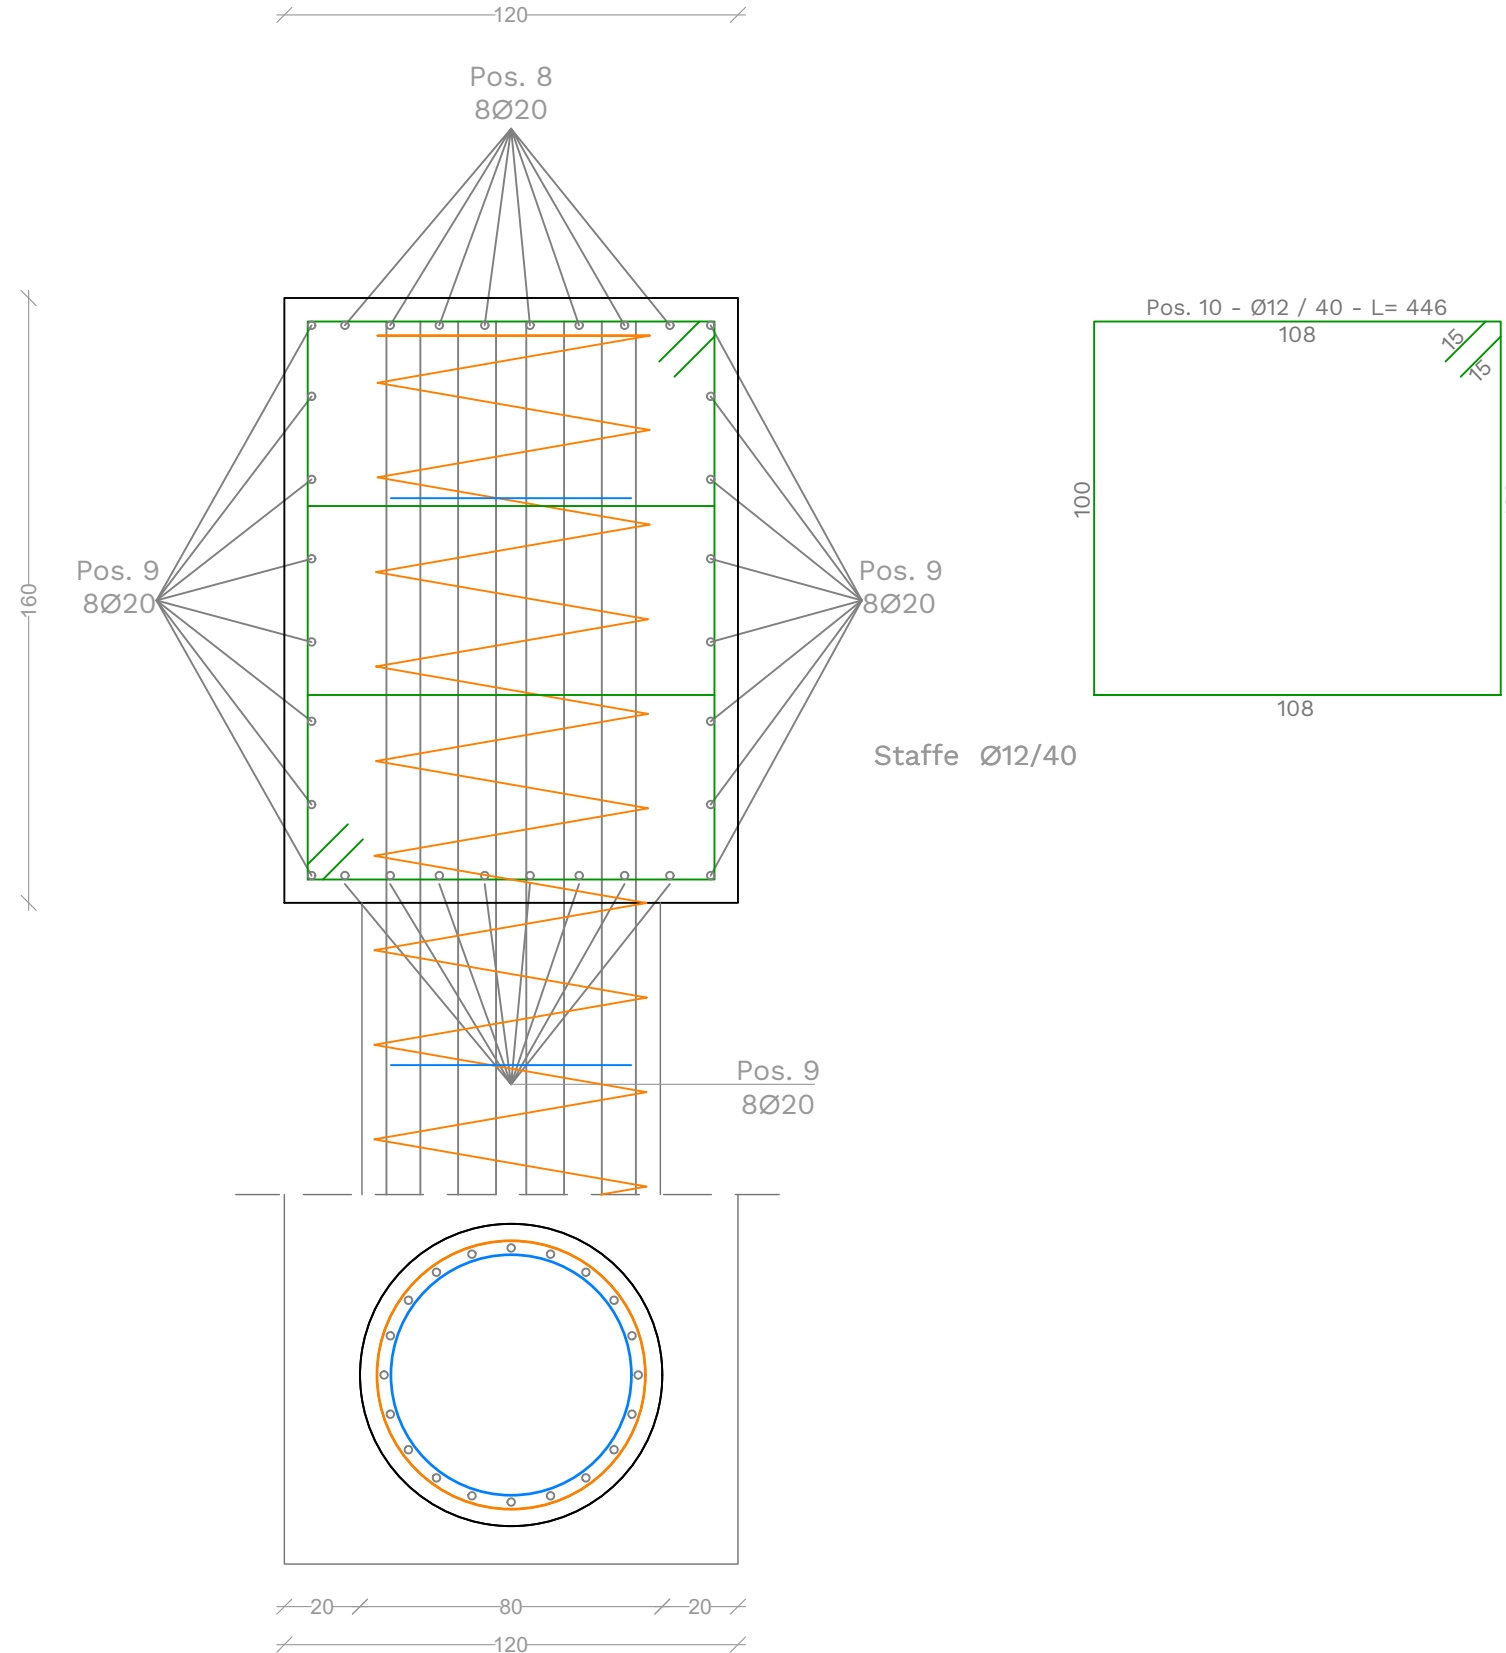


TABELLA CARPENTERIA METALLICA									
	Pos	U.M.	φ (mm)	L (m)	N	Lunghezza tratto (m)	Peso (kg)	N. Pali	TOTALE TRATTO
PALO TRATTO DA 7.2.1 A 7.2.4									
	1	m	24	7,00	20		497,1		
	2	m	24	12,00	40		1704,5		
	3	m	24	6,76	20		480,1		
	4	m	12	69,76	1		61,9		
	5	m	12	107,40	1		95,4		
	6	m	12	67,87	1		60,3		
	7	m	12	2,12	14		26,4		
						TOTALE	2925,7	31	90695
TRAVE DI CORONAMENTO									
TRATTO DA 7.2.1 A 7.2.4									
	8	m	20	12	48	40,82	1420,4		
	8 bis	m	20	4,82	16	40,82	190,2		
	9	m	20	12	48	40,82	1420,4		
	9 bis	m	20	4,82	16	40,82	190,2		
	10	m	12	4,46	204	40,82	808,3		
						TOTALE	4029,5		4030
								TOTALE (kg)	94725

REGIONE MARCHE
PROVINCIA DI FERMO
COMUNE DI FERMO

IMPIANTO DI TRATTAMENTO ANAEROBICO DELLA FRAZIONE ORGANICA DEI
RIFIUTI SOLIDI URBANI PER LA PRODUZIONE DI BIOMETANO

CIG: 9880245C18 - CUP: F62F18000070004

PROGETTO ESECUTIVO

NOME ELABORATO		CLASSE	10.2
TAVOLE STRUTTURALI PARATIA 2		STRUTTURE ELABORATI GRAFICI	
		N. TAVOLA	10.2.3
		FORMATO	A0++
		SCALA	VARIE
CODIFICA ELABORATO		23008-OW-C-102-DB-029-MA6-1	

01	28/10/2024	SECONDA EMISSIONE	L. PORCARO	C. BUTTICÉ	R. MARTELLO
02	27/08/2024	PRIMA EMISSIONE	L. PORCARO	C. BUTTICÉ	R. MARTELLO
REV	DATA	DESCRIZIONE	ESEGUITO	VERIFICATO	APPROVATO

Committente	Progettista indicato	Mandatario
 CITTA' DI FERMO Settore P.L.A. Lavori Pubblici, Pubblica Edilizia, Ambiente, Urbanistica, Patrimonio, Contratti e Appalti	 OWAC Engineering Company Via Salaria 300 00197 - Roma ING. Renzo Martello Direttore Tecnico	 Anagrafia Via Salaria 300 00197 - Roma ING. Renzo Martello Direttore Tecnico
DOTT. Mauro Fortuna RUP	DOTT. Andrea Parisi CUP: F62F18000070004	DOTT. Andrea Parisi CUP: F62F18000070004