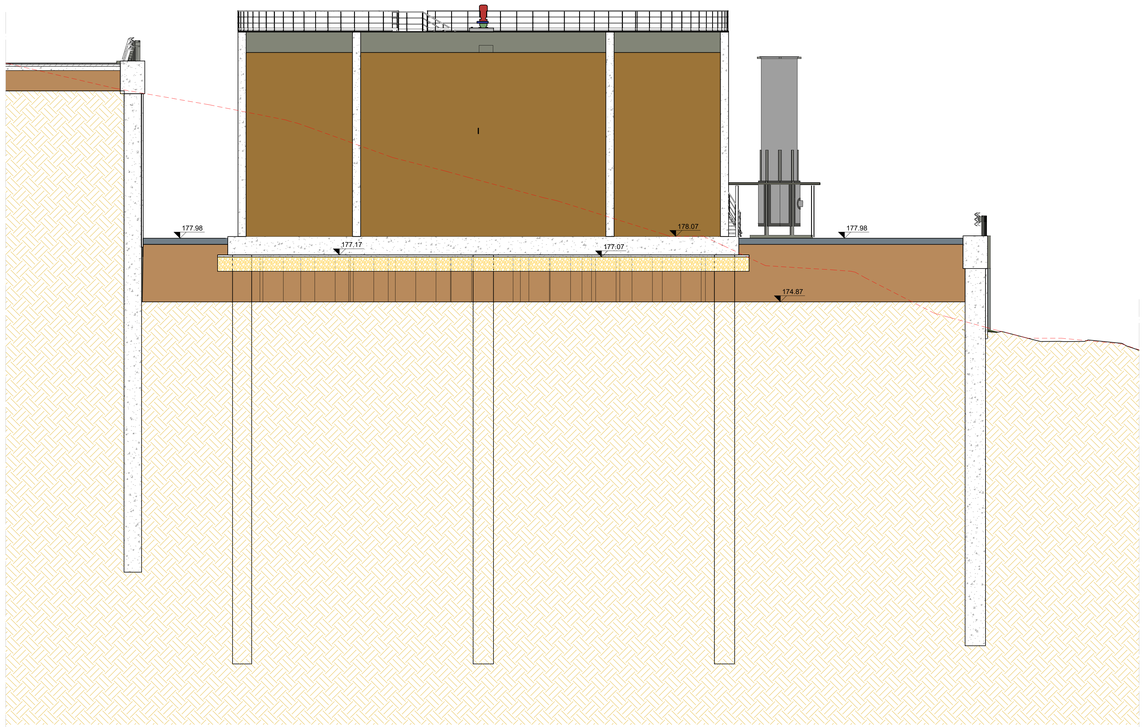

sezione A-A

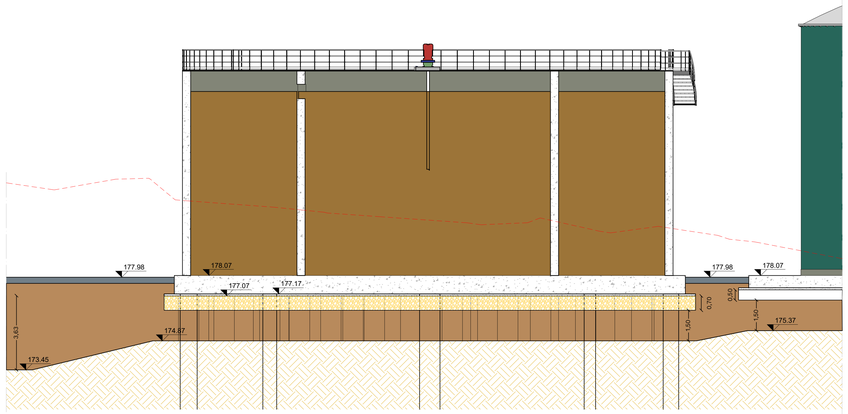

sezione B-B

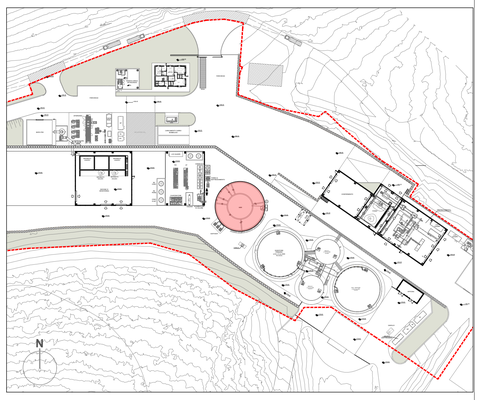

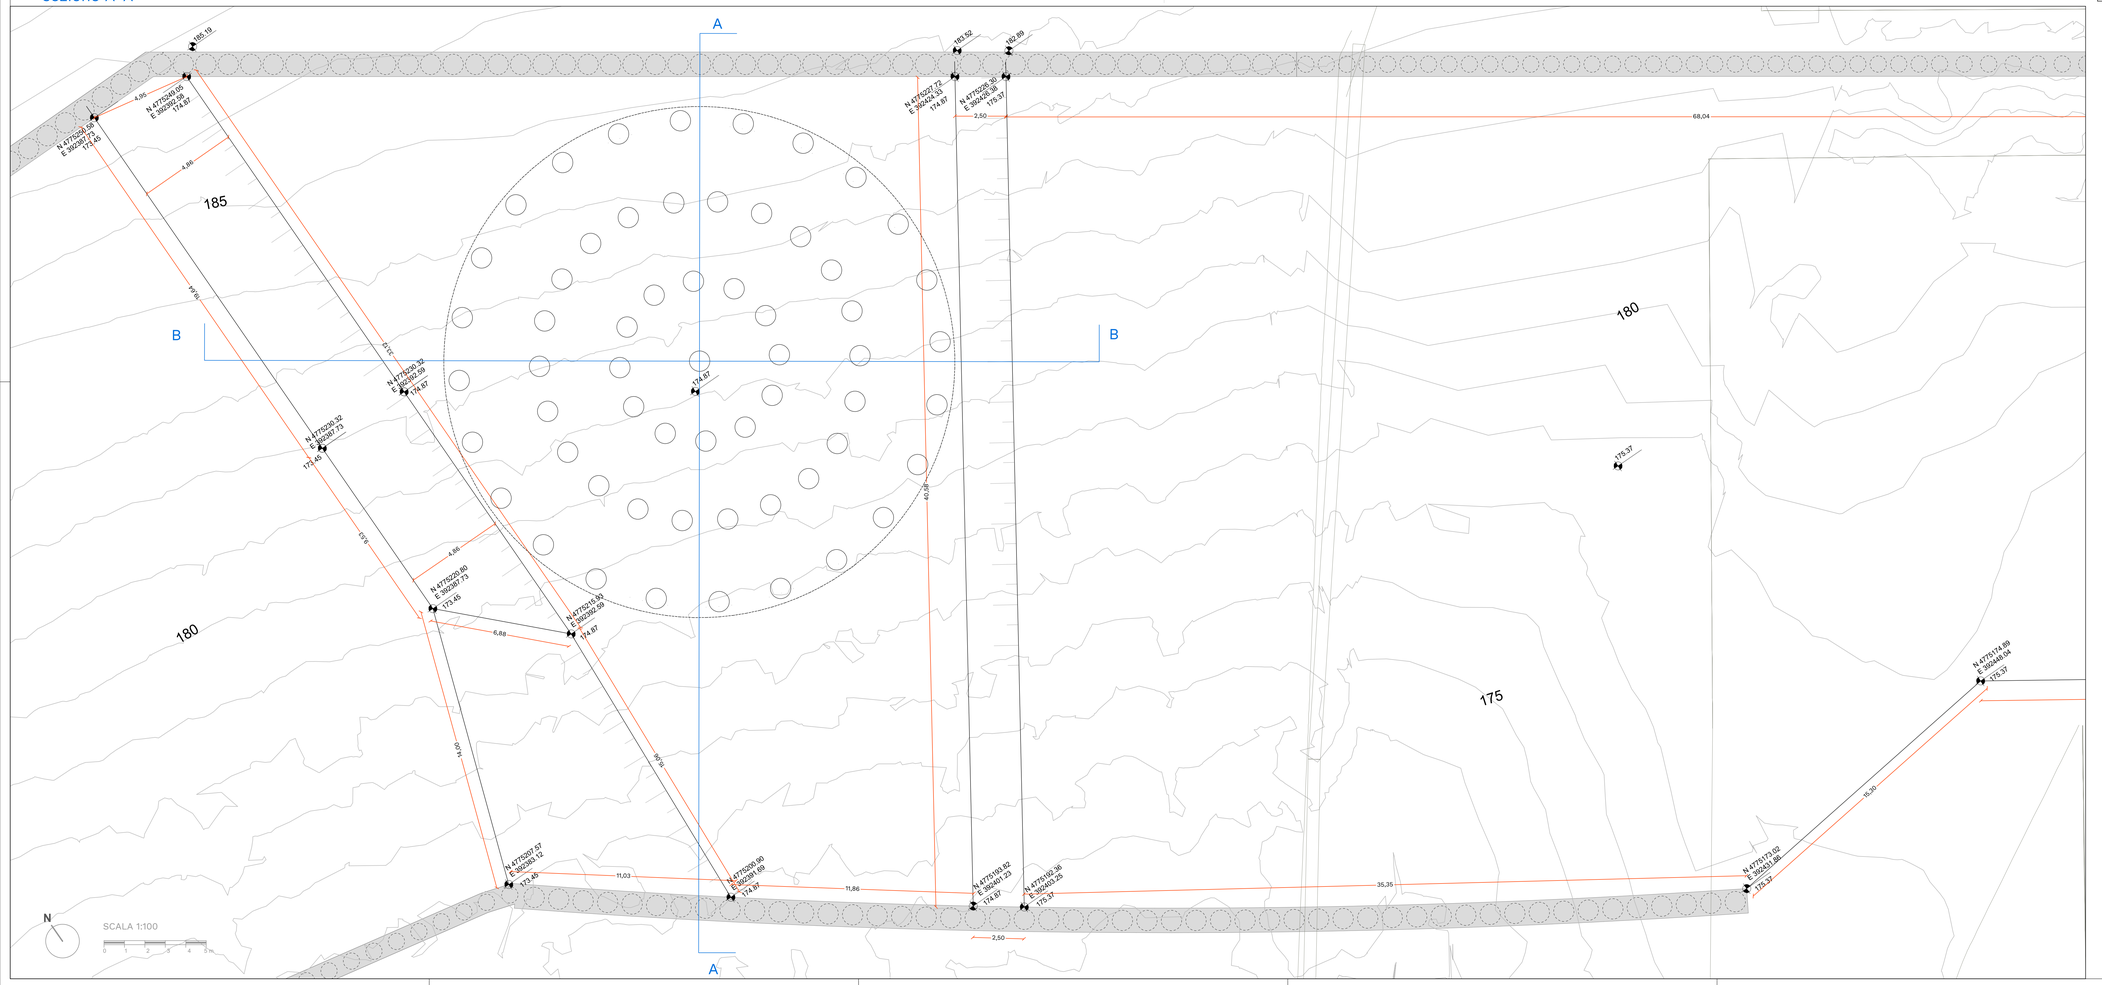

LEGENDA

- MISTO DI CAVA
- TERRENO TRATTATO A CALCE
- PROFILO TERRENO STATO DI FATTO

REGIONE MARCHE
PROVINCIA DI FERMO
COMUNE DI FERMO

IMPIANTO DI TRATTAMENTO ANAEROBICO DELLA FRAZIONE ORGANICA DEI RIFIUTI SOLIDI URBANI PER LA PRODUZIONE DI BIOMETANO

CIG: 9880245C18 - CUP: F62F18000070004

PROGETTO ESECUTIVO

NOME ELABORATO

VASCA IMPIANTO WWT
PLANIMETRIA SCAVI

CODIFICA ELABORATO: **23008-OW-C-102-DB-159-MA6-1**

CLASSE: **10.16** STRUTTURE CAPANNONI CONFERIMENTO E TRATTAMENTO

N. TAVOLA: 10.16.12

FORMATO: A1+

SCALA: 1:100

REV	DATA	DESCRIZIONE	ESEGUITO	VERIFICATO	APPROVATO
01	23/12/2024	SECONDA EMISSIONE	M . TORTORICI	C. BUTTICÈ	R. MARTELLO
00	22/10/2024	PRIMA EMISSIONE	M . TORTORICI	C. BUTTICÈ	R. MARTELLO

Committente

CITTA' DI FERMO
Settore IV e.f.
Lavori Pubblici, Protezione Civile, Ambiente, Urbanistica, Patrimonio, Controlli e Appalti
via Mazzini 4
63900 - Fermo (FM)

DOTT. **Mauro Fortuna**
RUP

Progettista indicato

OWAC ENGINEERING COMPANY
via Resuttana 360
90142 - Palermo

Oriani Engineering Company s.r.l.
ING. **Rocco Martella**
Direttore Tecnico

UNI EN ISO 9001:2015 N. 30252/16/S
UNI EN ISO 14001:2015 N. 50468/17/S
UNI EN ISO 45001:2015 N. 5494-AFI/TR
UNI/PDR 74:2019 N. 50468:OH/22
UNI/PDR 74:2019 N. 7410:QW

Mandataria

EdilAlta
via dei Castelmorelli 10
70023 - Alberobello (BA)
EDILALTA s.r.l.
DOTT. **Angelantonio Disabato**
Socio

Mandante

Anaergia
Turning a Responsibility Around
via Roma di Cesalmonzo 3
60129 - Ancona (AN)
ANAERGIA s.r.l.
DOTT. **Andrea Parisi**
Institore