




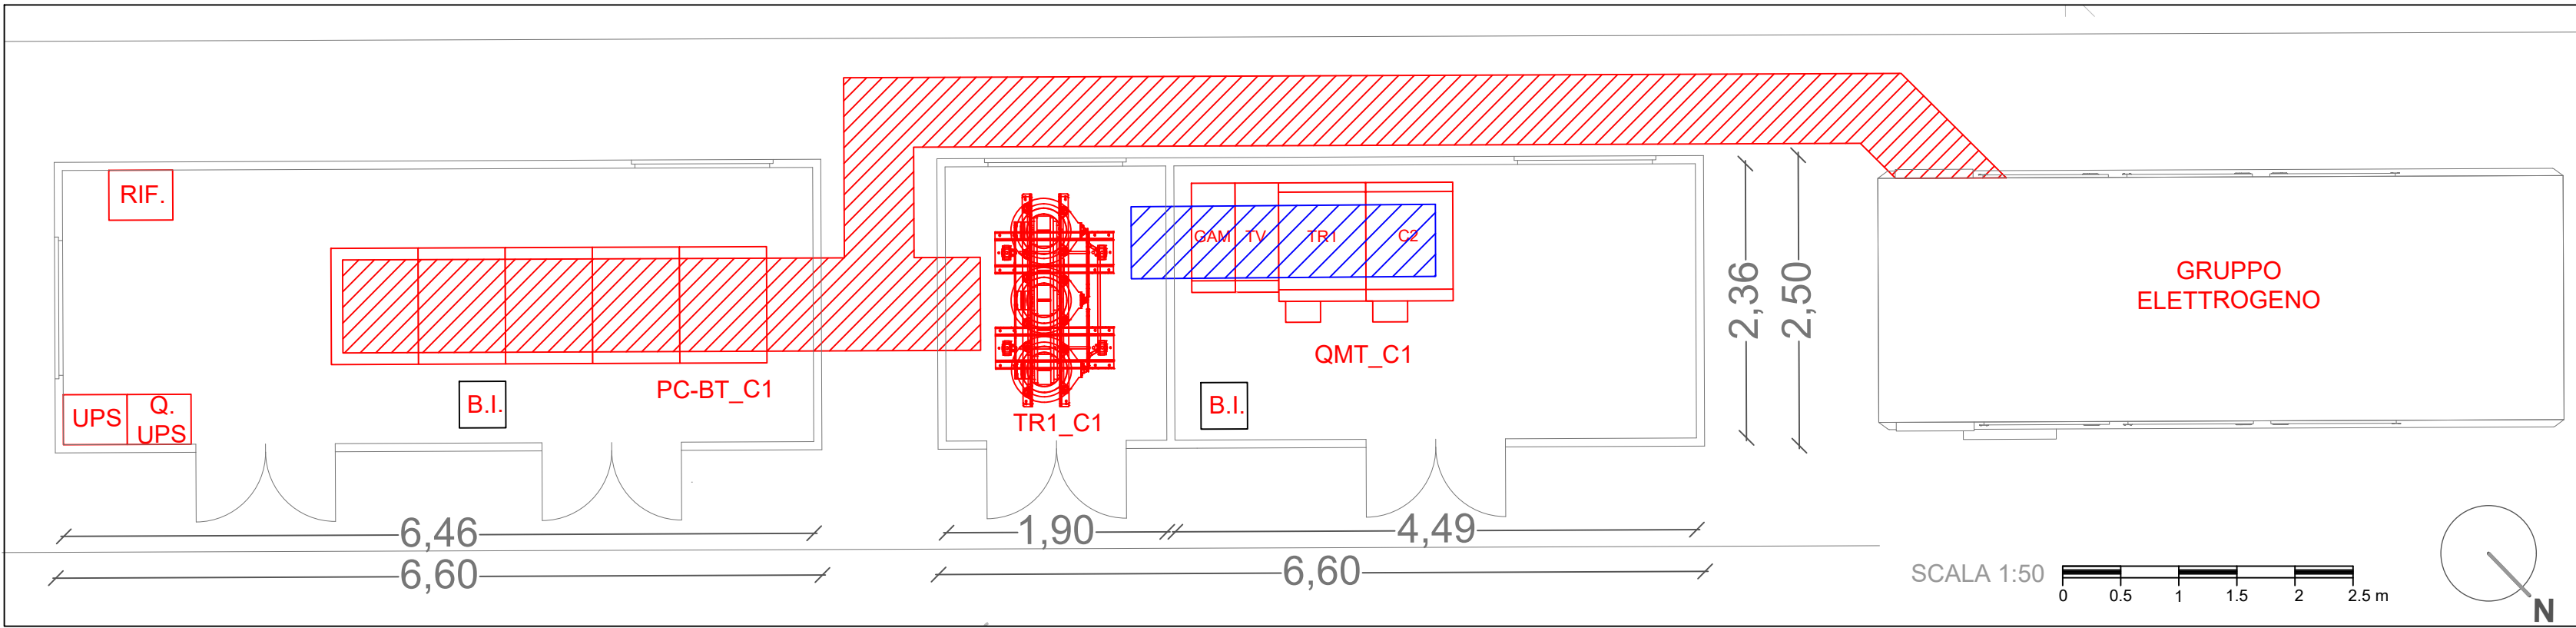

- CABINA DI TRASFORMAZIONE MT/bt_C1
- **QMT_C1**: Quadro di Media Tensione della cabina C1
 - **PC-BT_C1**: Power Center di Bassa tensione della cabina C1
 - **TR1_C1**: Trasformatore cabina C1
 - **UPS**: Gruppo di continuità
 - **Q. UPS**: Quadro linee UPS
 - **RIF.**: Quadro rifasamento automatico
 - **B.I.**: Botola di ispezione





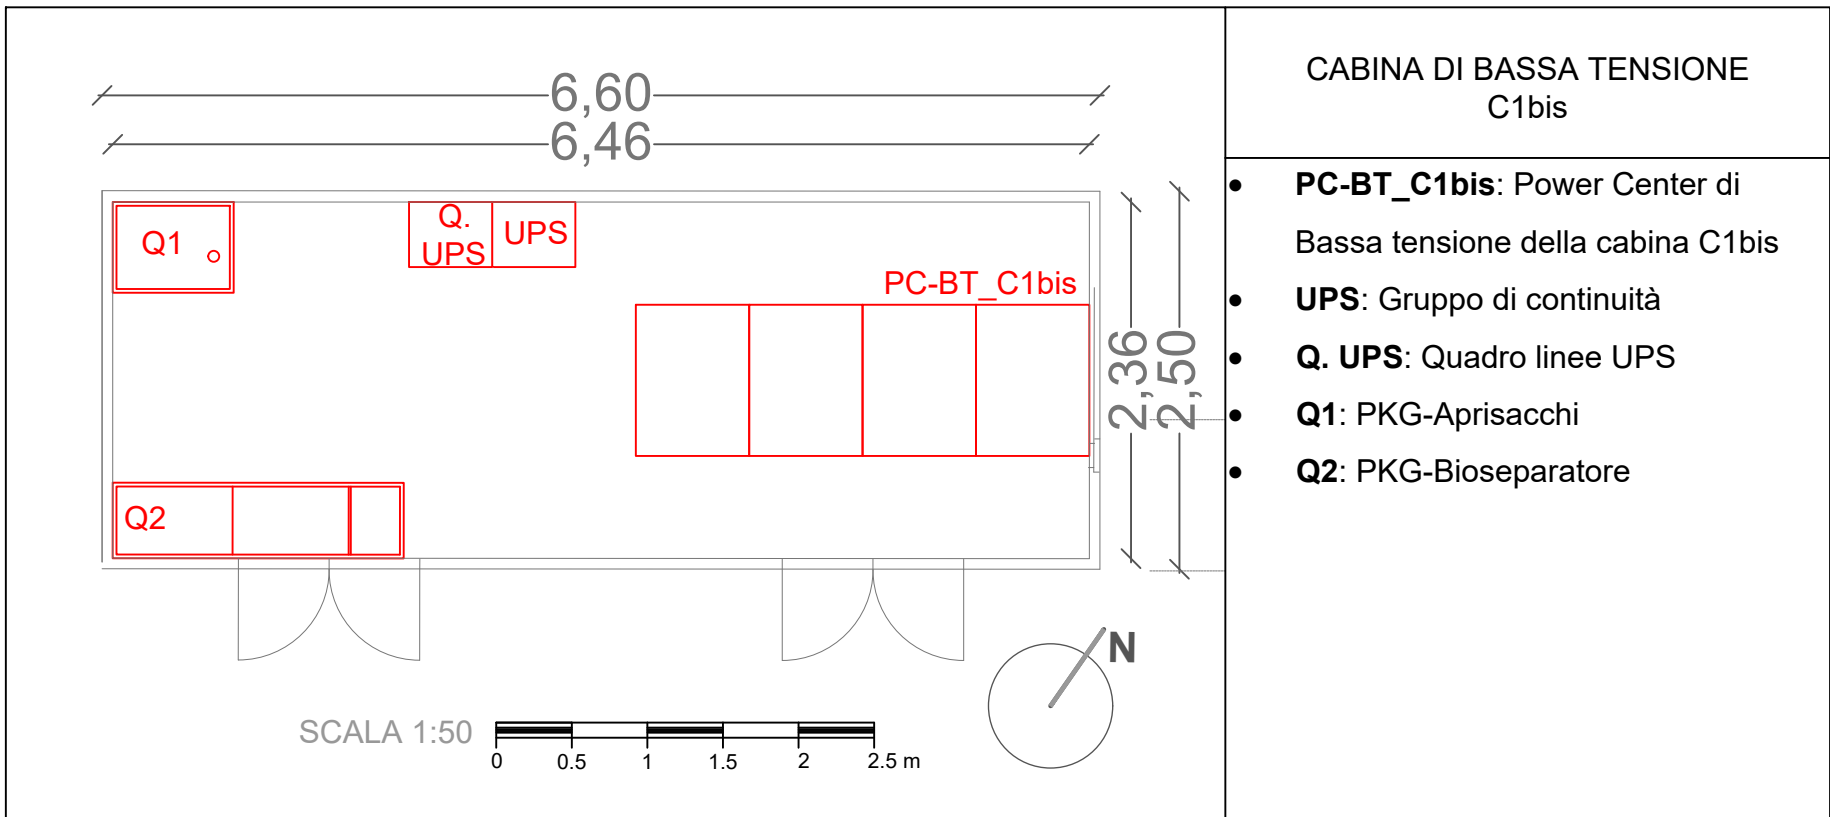


- CABINA DI BASSA TENSIONE C1bis
- **PC-BT_C1bis**: Power Center di Bassa tensione della cabina C1bis
 - **UPS**: Gruppo di continuità
 - **Q. UPS**: Quadro linee UPS
 - **Q1**: PKG-Aprisacchi
 - **Q2**: PKG-Bioseparatore

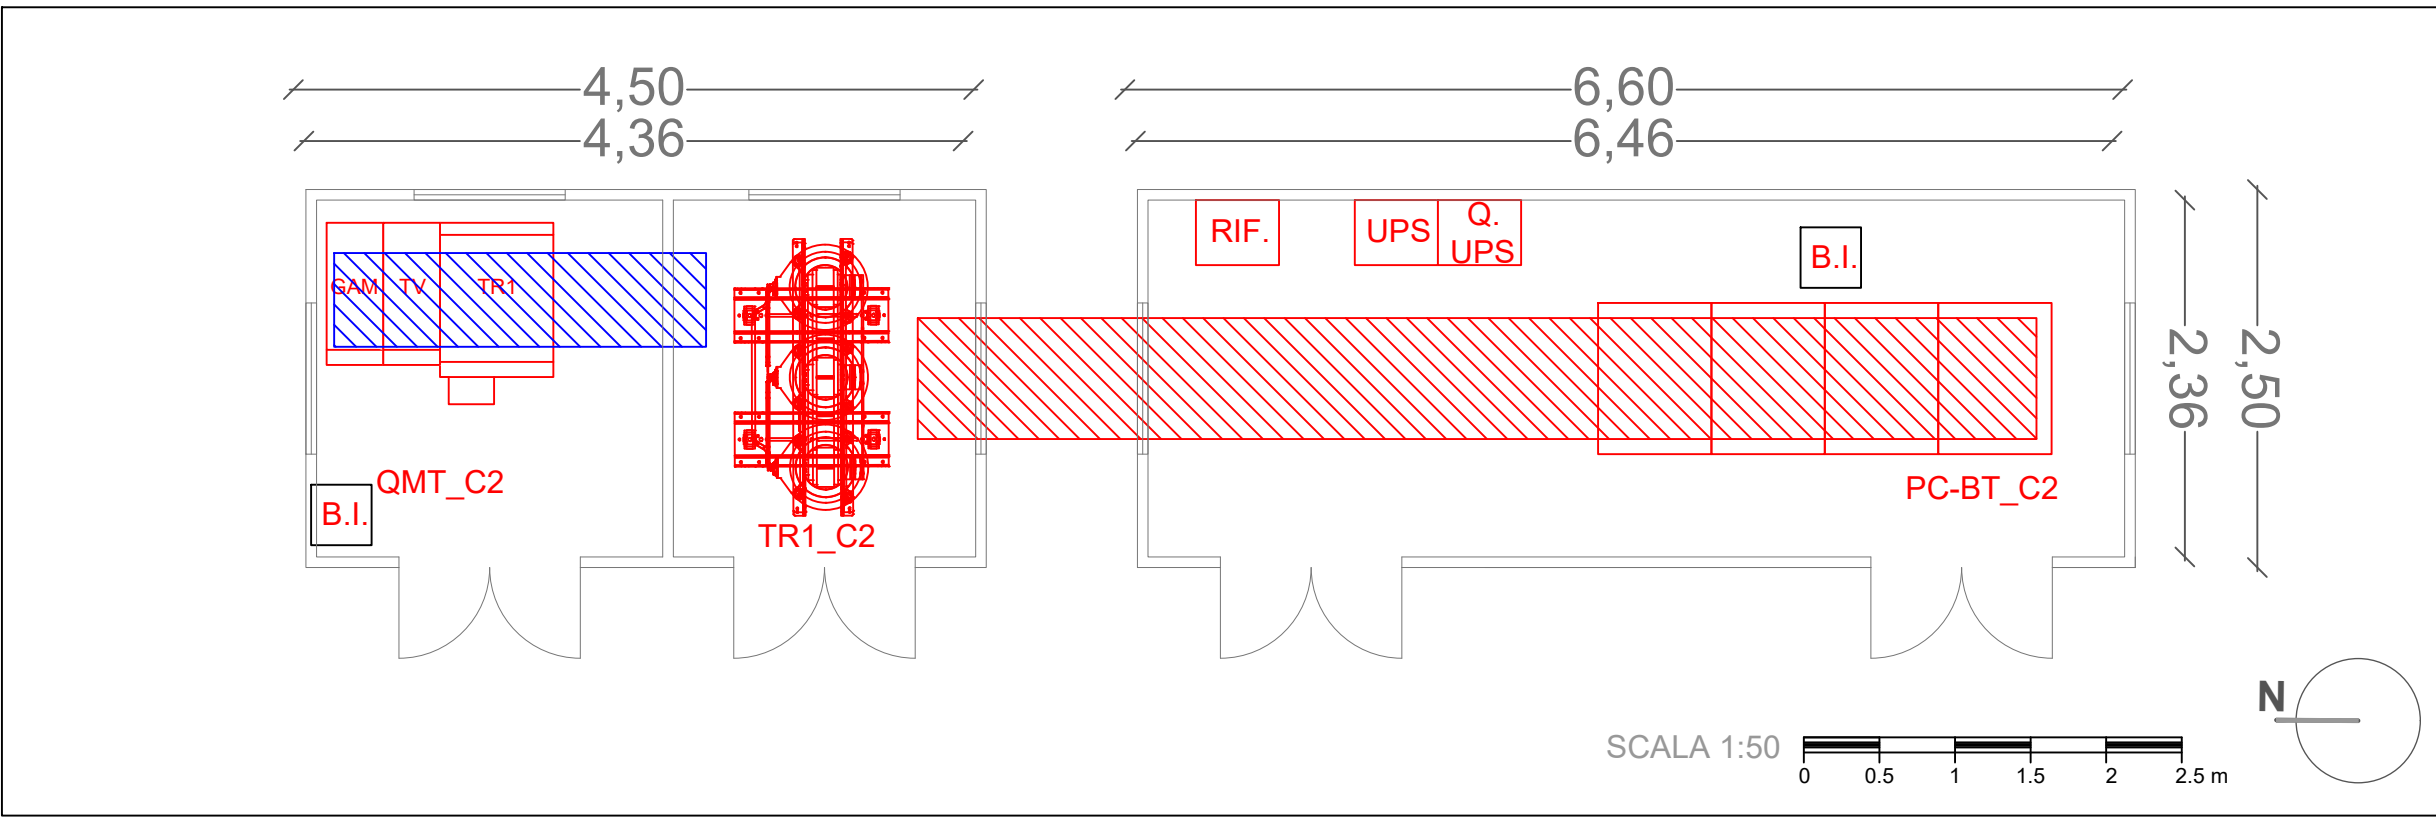

- CABINA DI TRASFORMAZIONE MT/bt_C2
- **QMT_C2**: Quadro di Media Tensione della cabina C2
 - **PC-BT_C2**: Power Center di Bassa tensione della cabina C2
 - **TR1_C2**: Trasformatore cabina C2
 - **UPS**: Gruppo di continuità
 - **Q. UPS**: Quadro linee UPS
 - **RIF.**: Quadro rifasamento automatico
 - **B.I.**: Botola di ispezione

LEGENDA	
	CAVEDIO PASSAGGIO CAVI MEDIA TENSIONE
	CAVEDIO PASSAGGIO CAVI BASSA TENSIONE

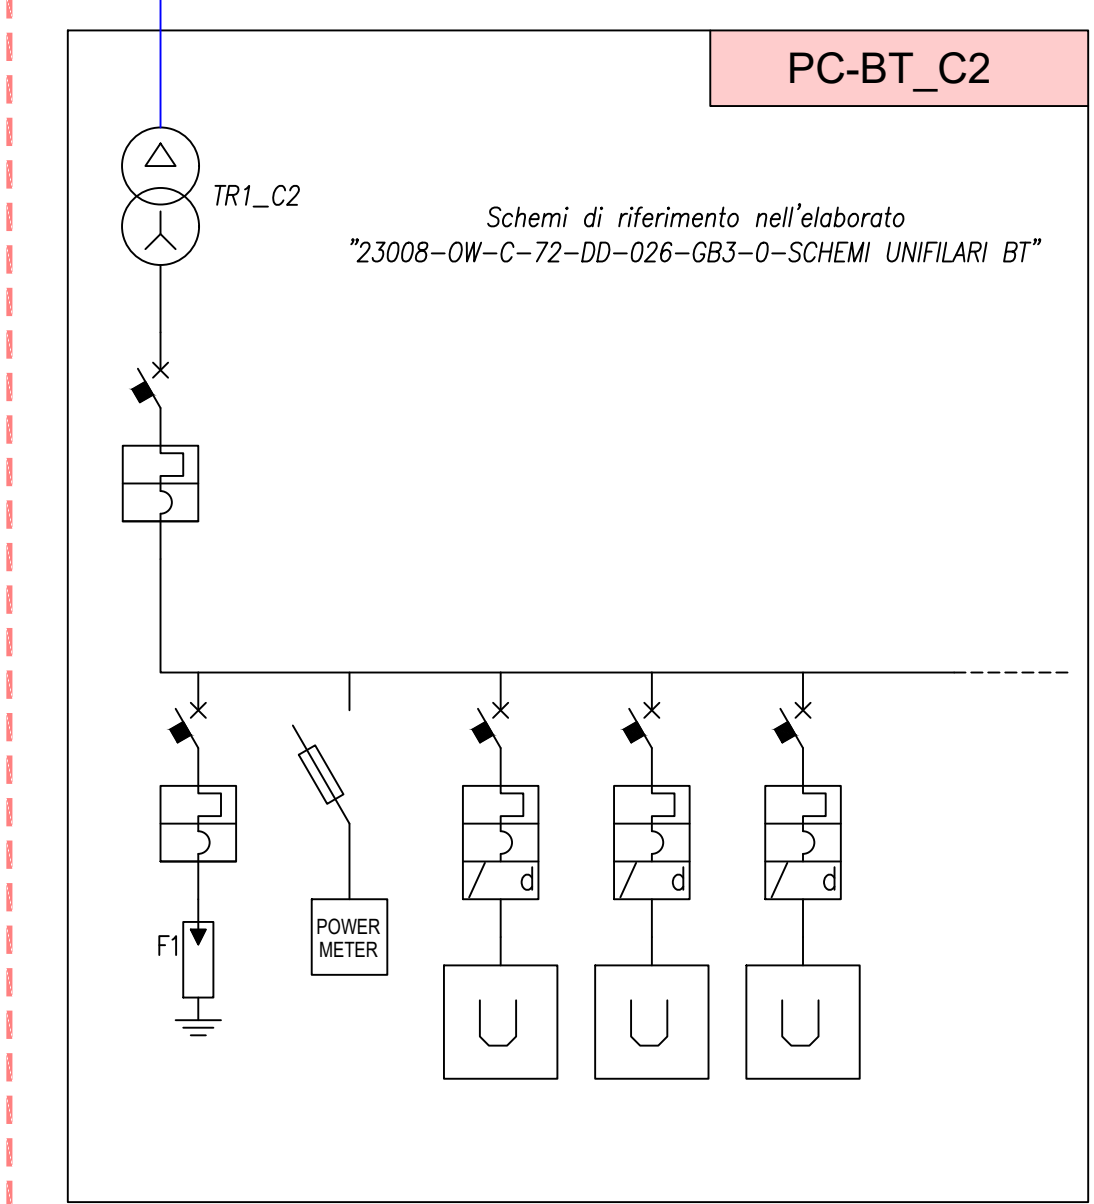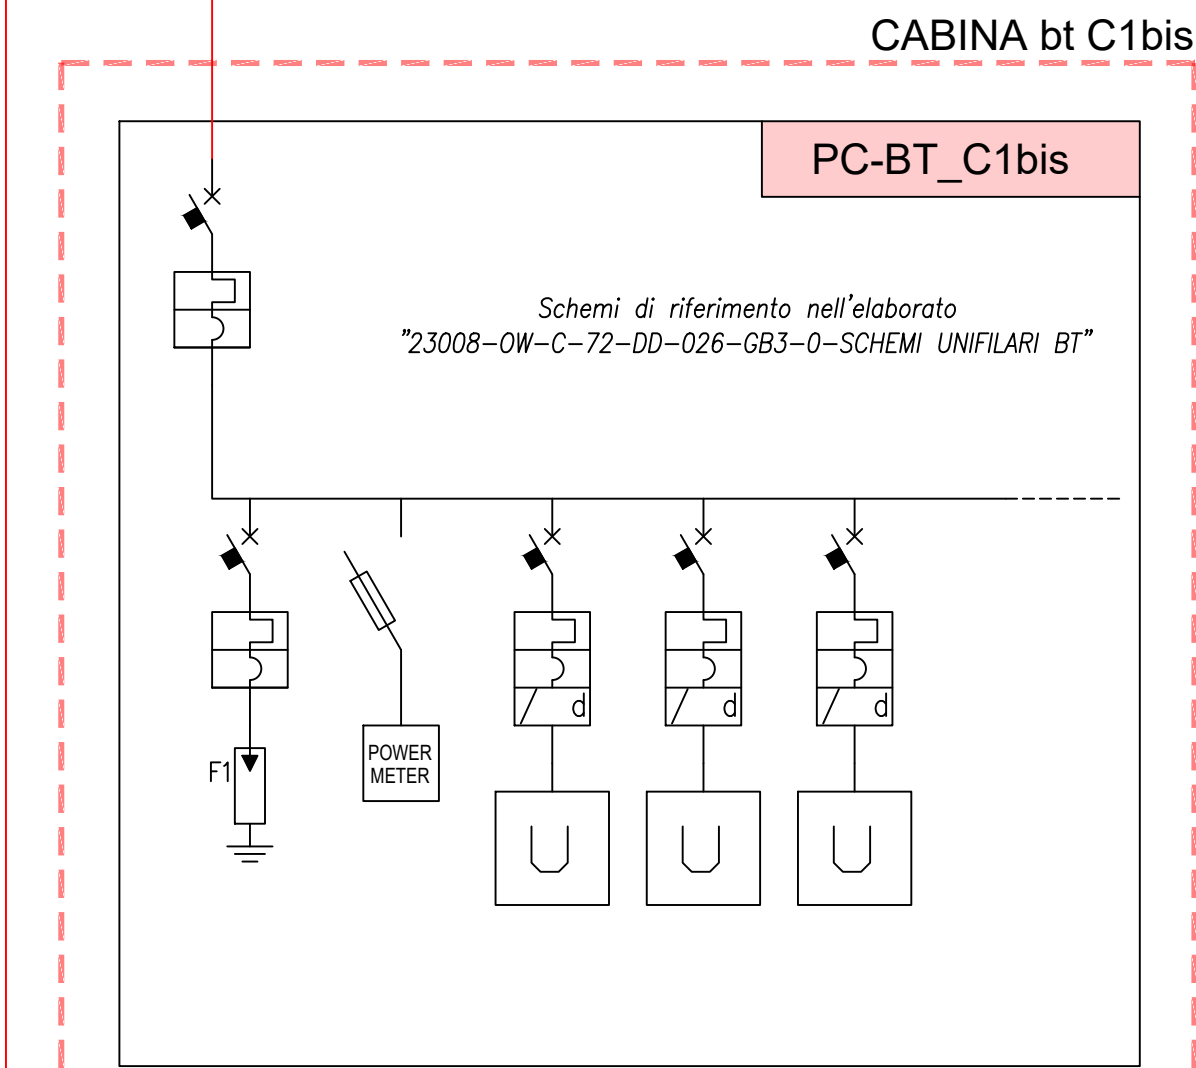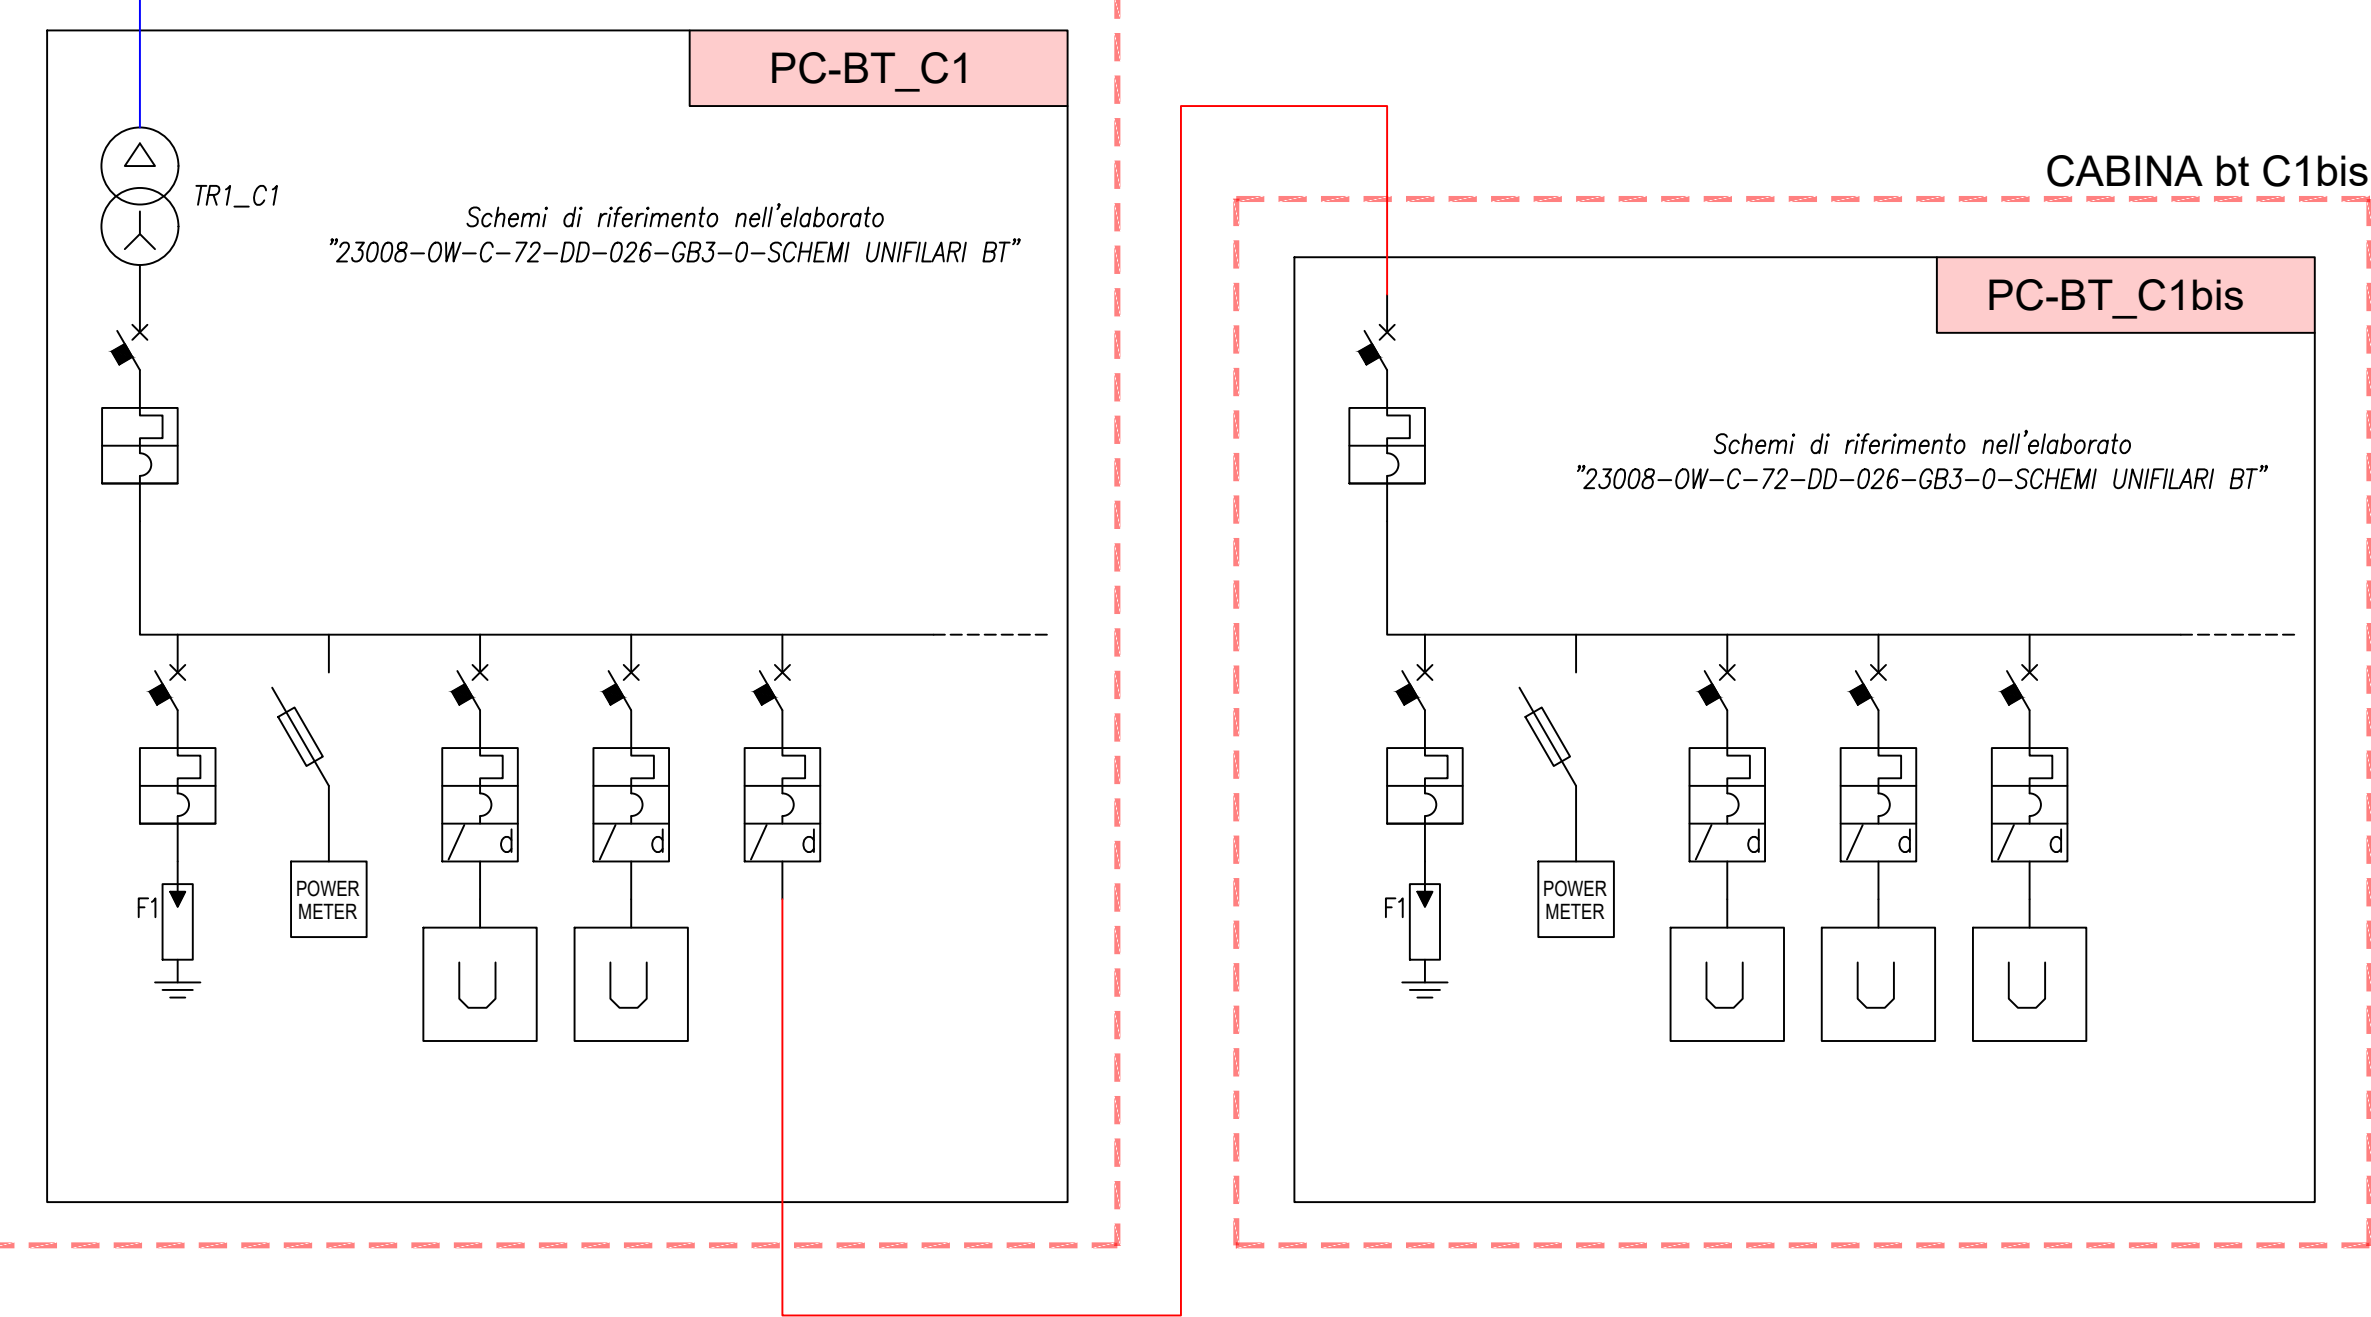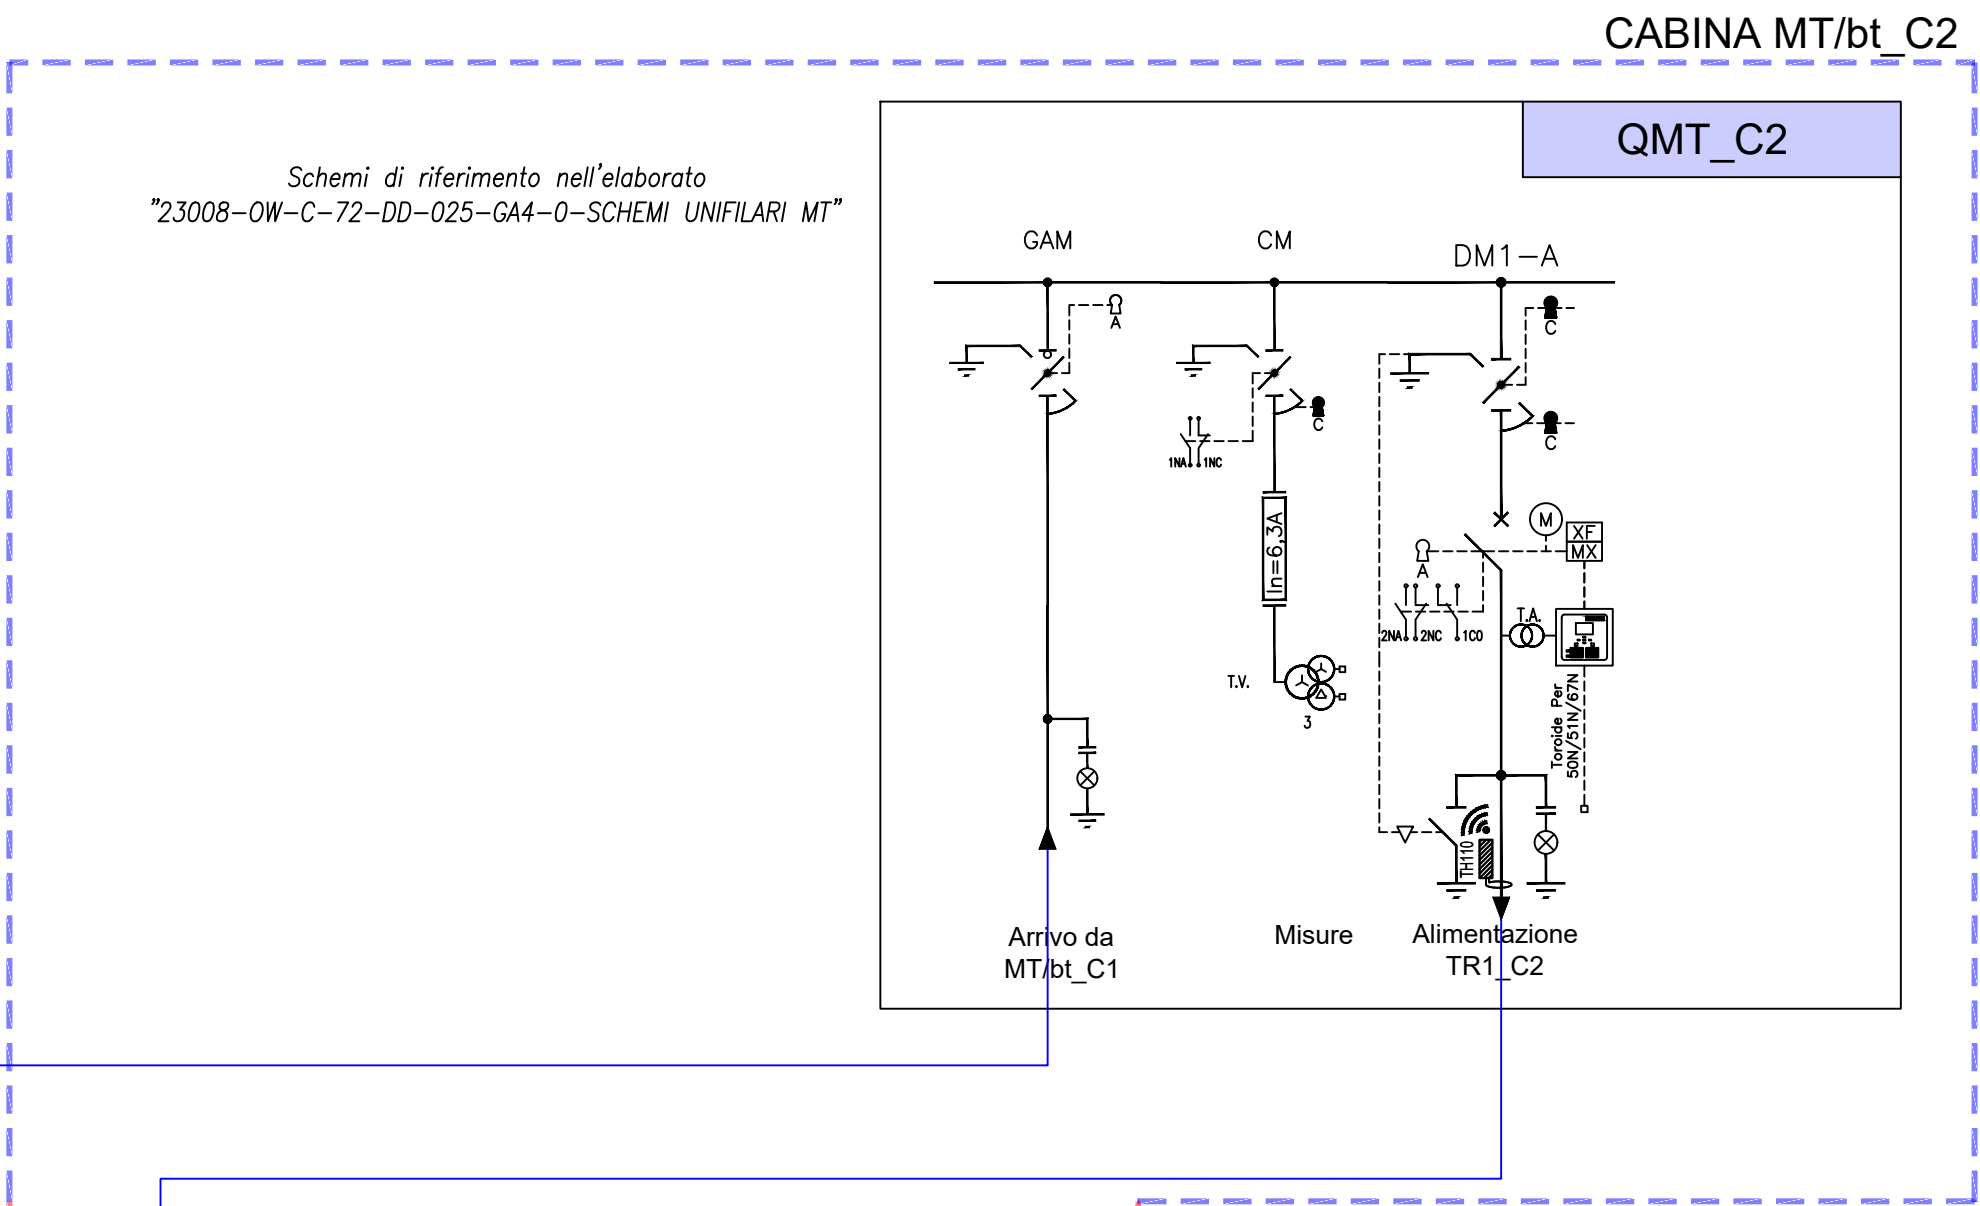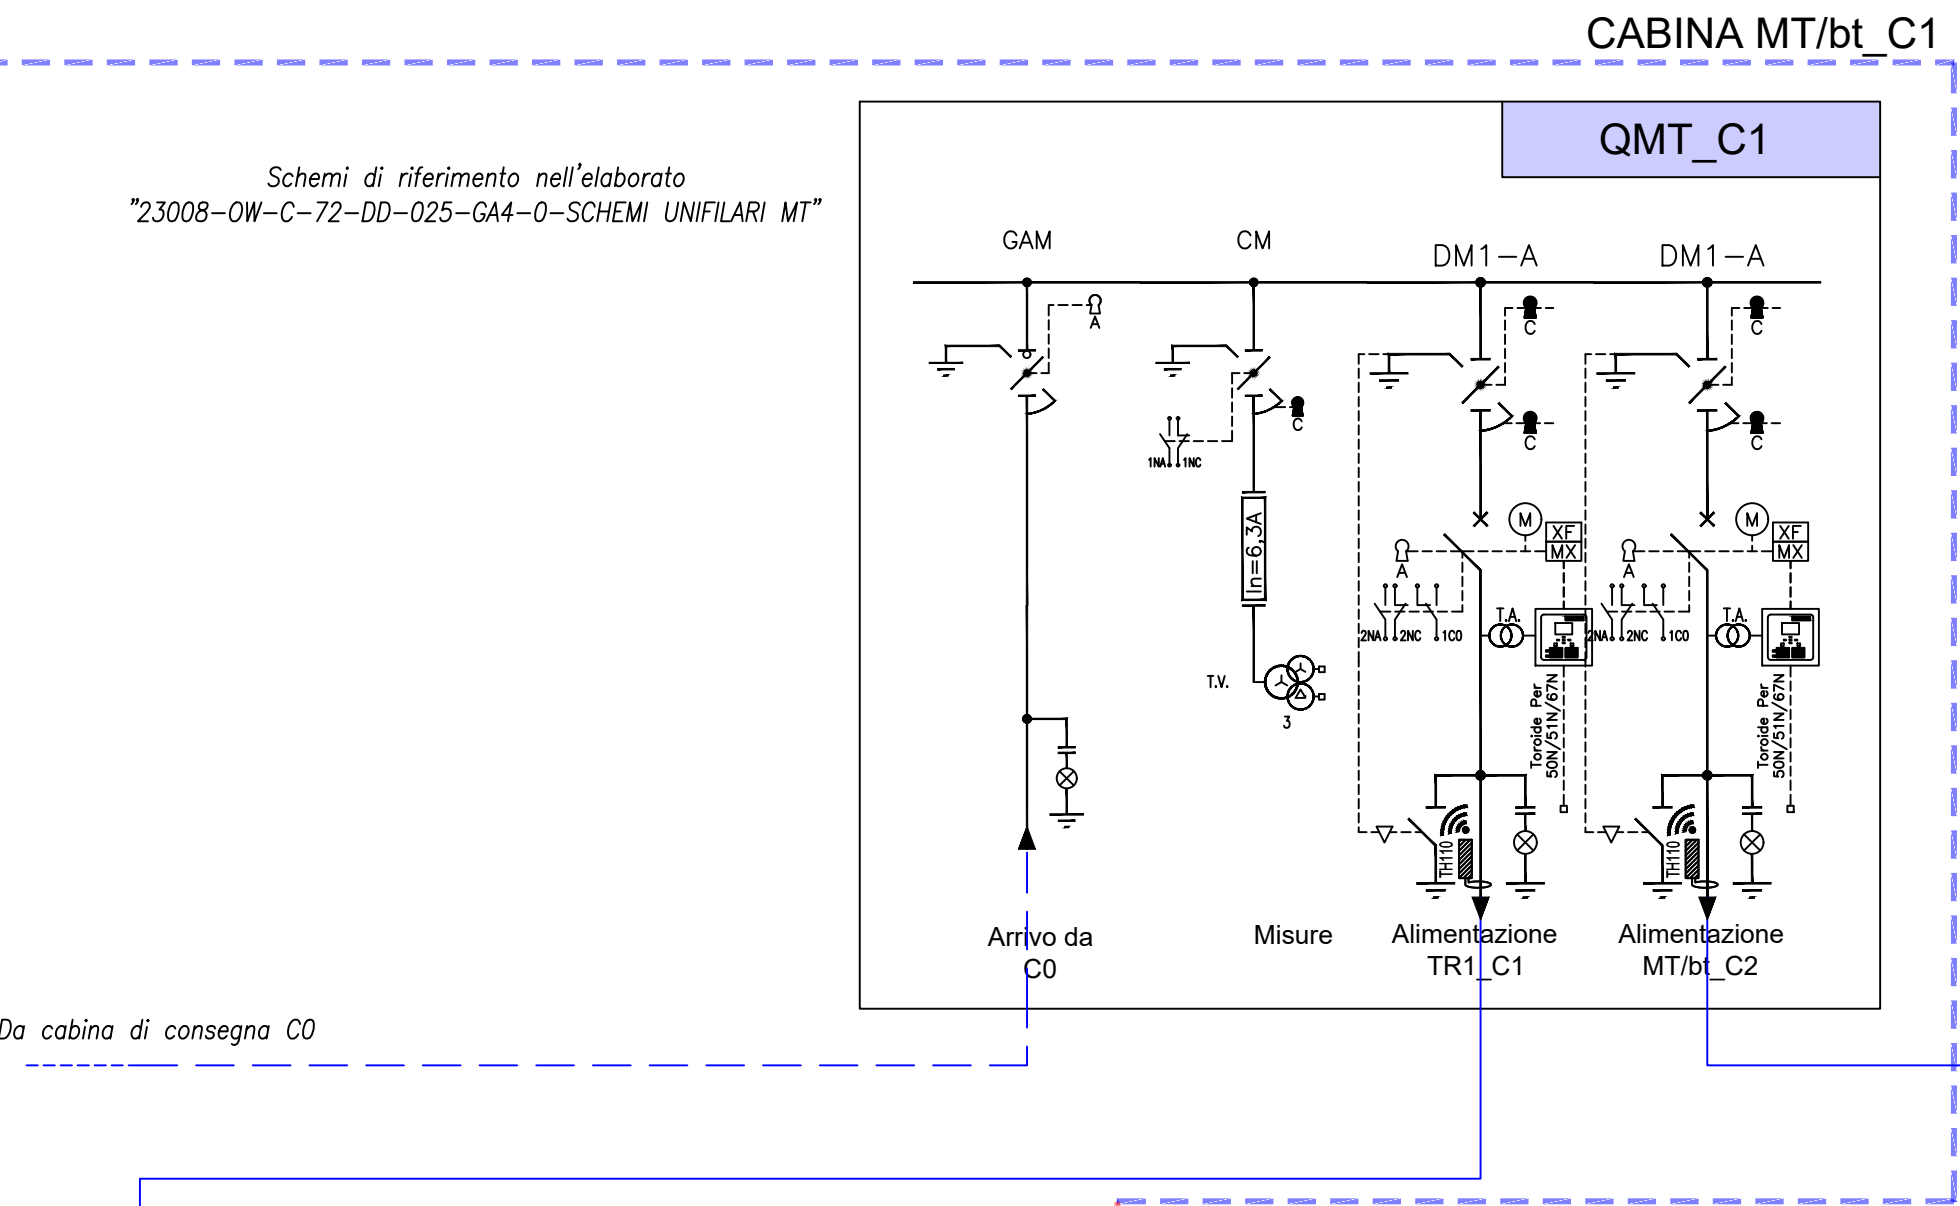

REGIONE MARCHE
PROVINCIA DI FERMO
COMUNE DI FERMO

IMPIANTO DI TRATTAMENTO ANAEROBICO DELLA FRAZIONE ORGANICA DEI RIFIUTI SOLIDI URBANI PER LA PRODUZIONE DI BIOMETANO

CIG: 9880245C18 - CUP: F62F18000070004

PROGETTO ESECUTIVO					
NOME ELABORATO		CLASSE		7.2	
CABINA TRASFORMAZIONE MT_BT E POWER CENTER		IMPIANTI ELETTRICI - ELABORATI GRAFICI			
		N. TAVOLA		7.2.4	
		FORMATO		A1	
		SCALA		1:50	
CODIFICA ELABORATO	23008-OW-C-72-DD-020-GA3-0				
01					
00	25/09/2024	PRIMA EMISSIONE	A. BUTTICÉ	C. BUTTICÉ	R. MARTELLI
REV	DATA	DESCRIZIONE	ESEGUITO	VERIFICATO	APPROVATO
Committente		Progettista indicato		Mandatario	
CITTA' DI FERMO Settore IV e V Lavori Pubblici, Protezione Civile, Ambiente, Urbanistica, Patrimonio, Contratti e Appalti via Mazzini 4 63000 - Fermo (FM)		ING. Rocco Martello Direttore Tecnico		DOTT. Angelantonio Disabato Socio	
DOTT. Mauro Fortuna RUP				Mandante	
				DOTT. Andrea Parisi Insiatore	