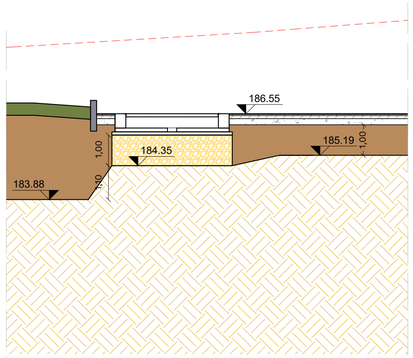

sezione A-A

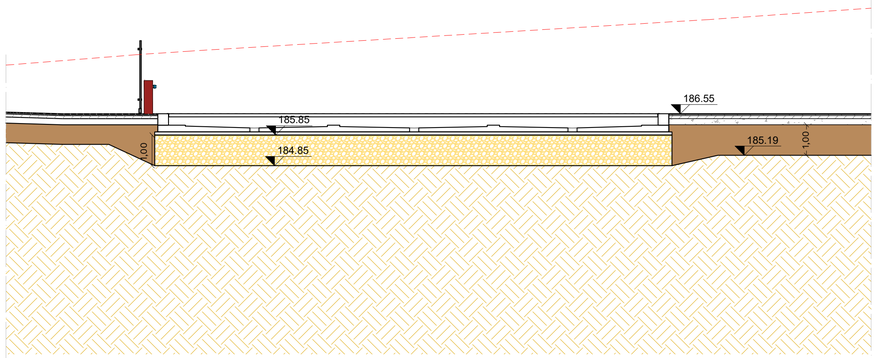

sezione B-B

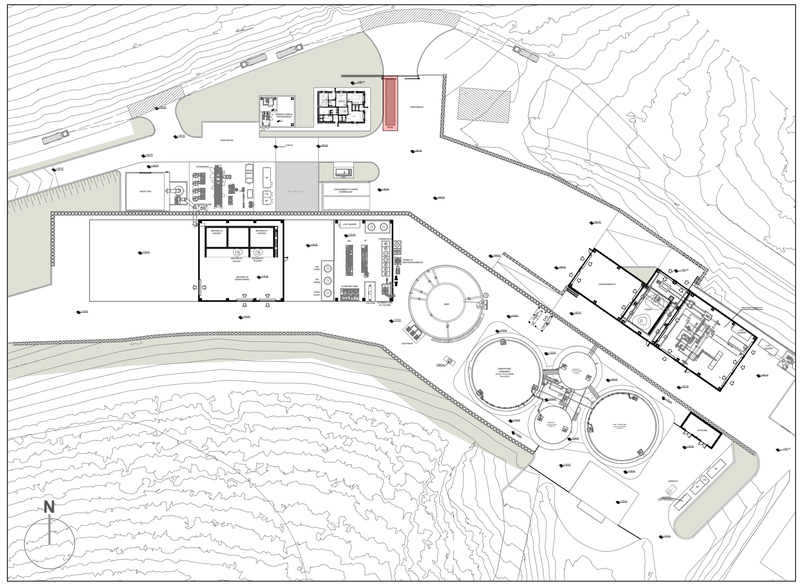

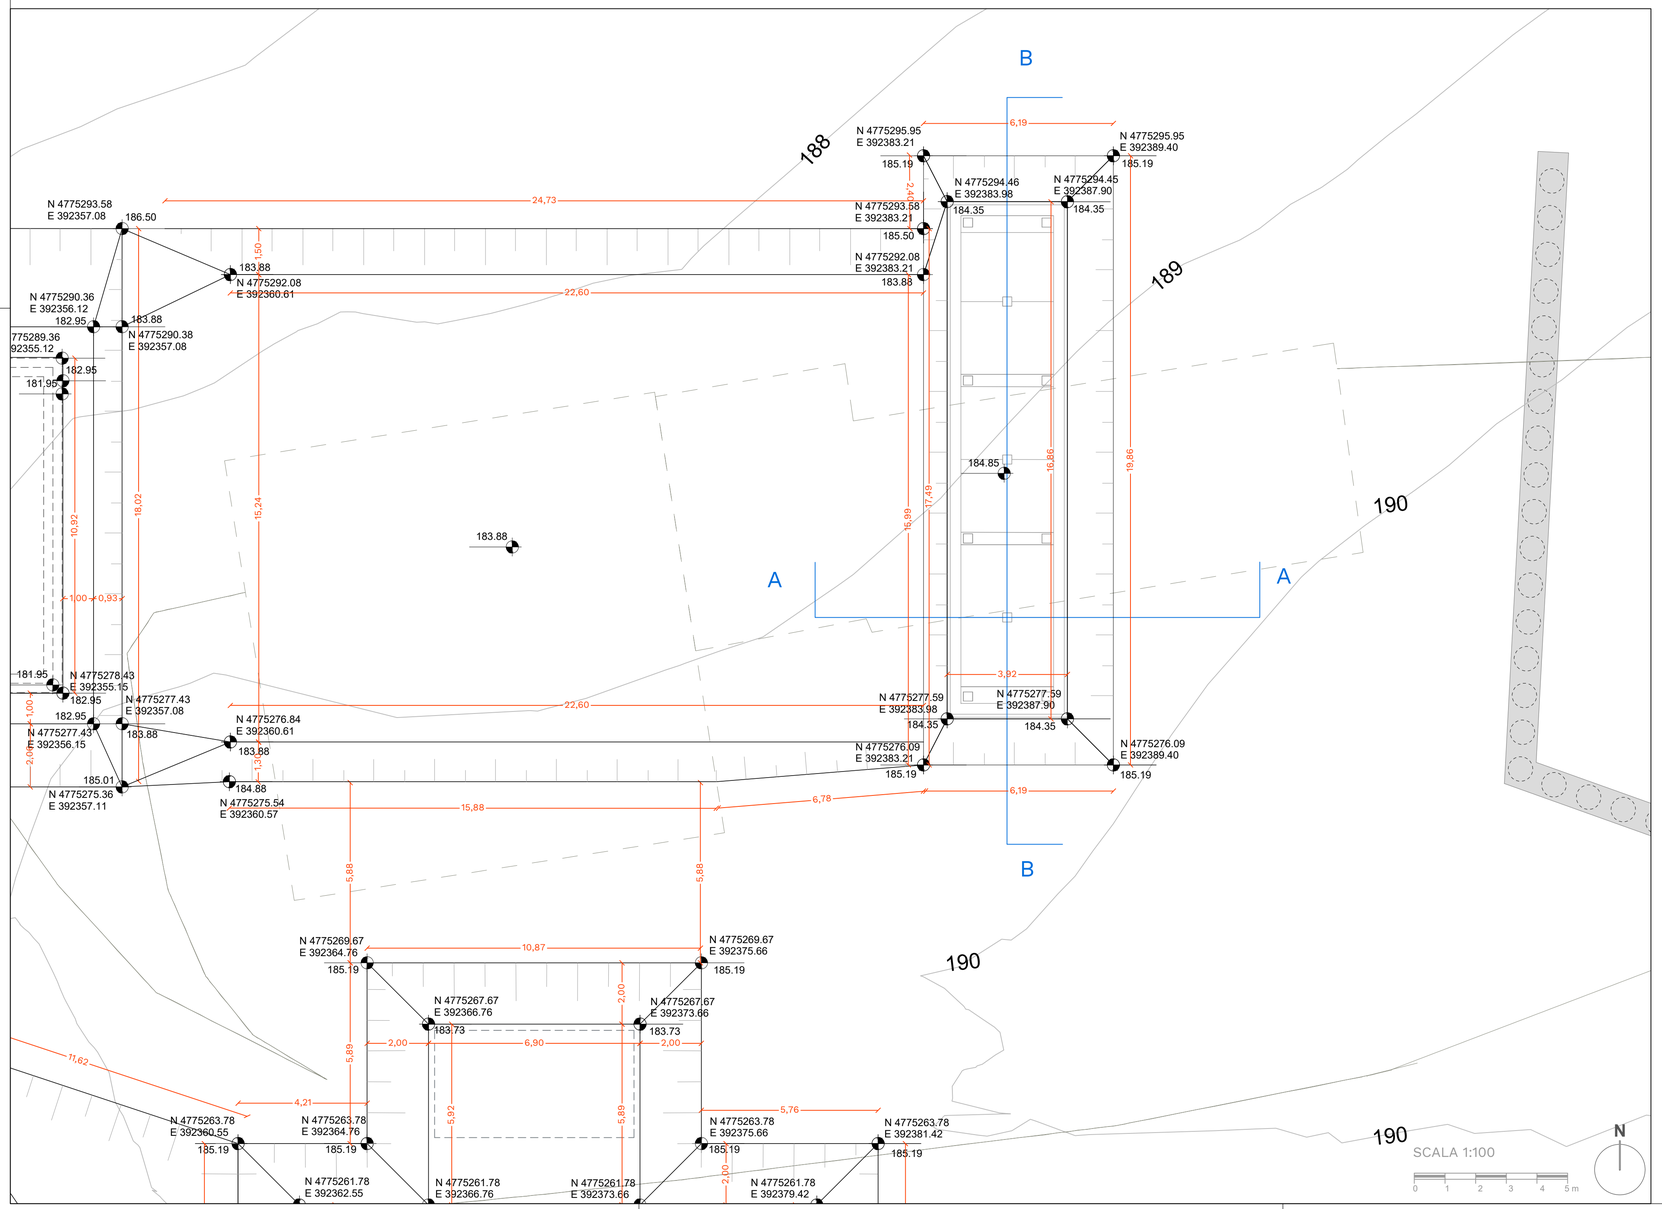

LEGENDA

- MISTO DI CAVA
- TERRENO TRATTATO A CALCE
- PROFILO TERRENO STATO DI FATTO

REGIONE MARCHE
PROVINCIA DI FERMO
COMUNE DI FERMO

IMPIANTO DI TRATTAMENTO ANAEROBICO DELLA FRAZIONE ORGANICA DEI RIFIUTI SOLIDI URBANI PER LA PRODUZIONE DI BIOMETANO

CIG: 9880245C18 - CUP: F62F18000070004

PROGETTO ESECUTIVO

NOME ELABORATO	BASAMENTO PESA - PLANIMETRIA SCAVI
CODIFICA ELABORATO	**23008-OW-C-102-DB-154-MA6-1**
CLASSE	**10.10** STRUTTURE - BASAMENTO PESA AUTOCARRI
N. TAVOLA	10.10.4
FORMATO	A1
SCALA	1:100

REV	DATA	DESCRIZIONE	ESEGUITO	VERIFICATO	APPROVATO
01	23/12/2024	SECONDA EMISSIONE	M . TORTORICI	C. BUTTICÈ	R. MARTELLO
00	22/10/2024	PRIMA EMISSIONE	M . TORTORICI	C. BUTTICÈ	R. MARTELLO

Committente

CITTA' DI FERMO
Settore IV e V
Lavori Pubblici, Protezione Civile, Ambiente, Urbanistica, Patrimonio, Contratti e Appalti
via Mazzini 4
63900 - Fermo (FM)

DOTT. **Mauro Fortuna**
RUP

Progettista indicato

OWAC ENGINEERING COMPANY
via Resuttana 360
90142 - Palermo

OWAC Engineering Company s.r.l.

ING. **Rocco Martello**
Direttore Tecnico

UNI EN ISO 9001:2015 N. 30233/14/S
UNI EN ISO 45001:2018 N. OHS-4849
UNI EN ISO 14001:2015 N. EMS-9477/S
UNI/PDR 74 :2019 N. 5G8IM-D/23
UNI/PdR 74:2019 N. 2104ZBIM

Mandataria

EdilAlta
via del Cardoncello 22
70022 - Altamura (BA)

EDILALTA s.r.l.

DOTT. **Angelantonio Disabato**
Socio

Mandante

Anaergia
Fueling a Sustainable World
via Bassa di Casalmoro 3
46041 - Asola (MN)

ANAERGIA s.r.l.

DOTT. **Andrea Parisi**
Institore