

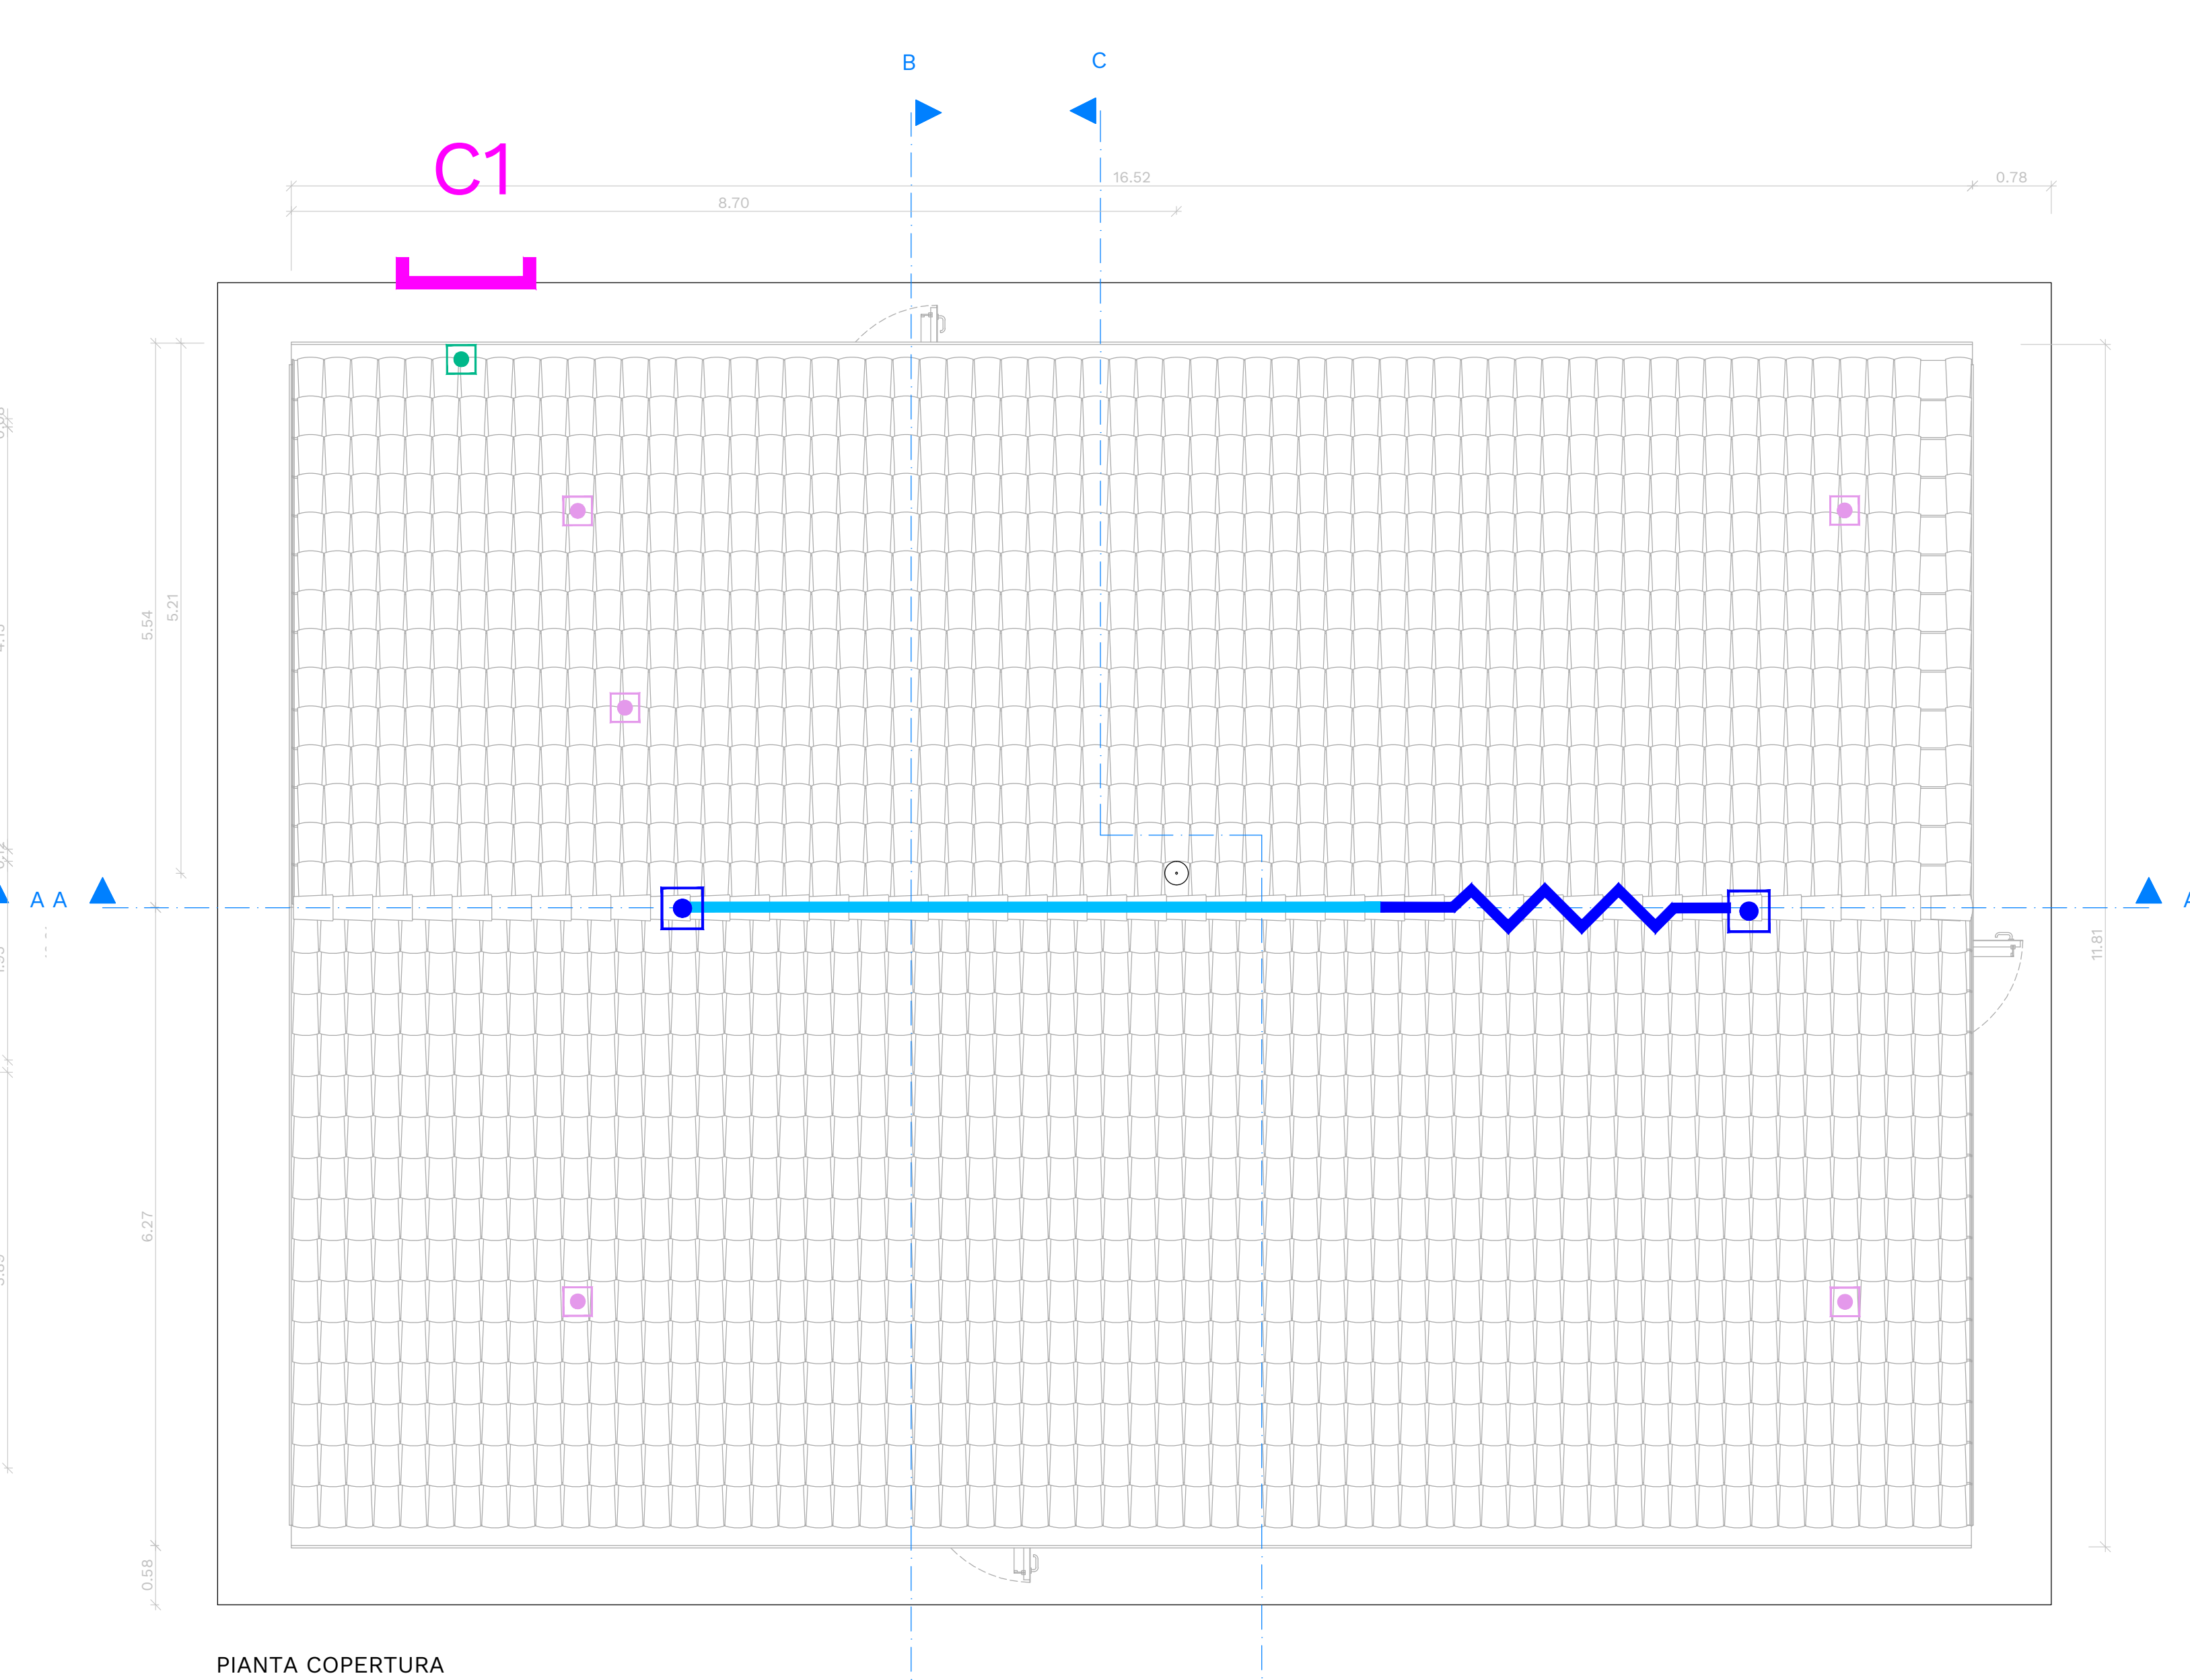


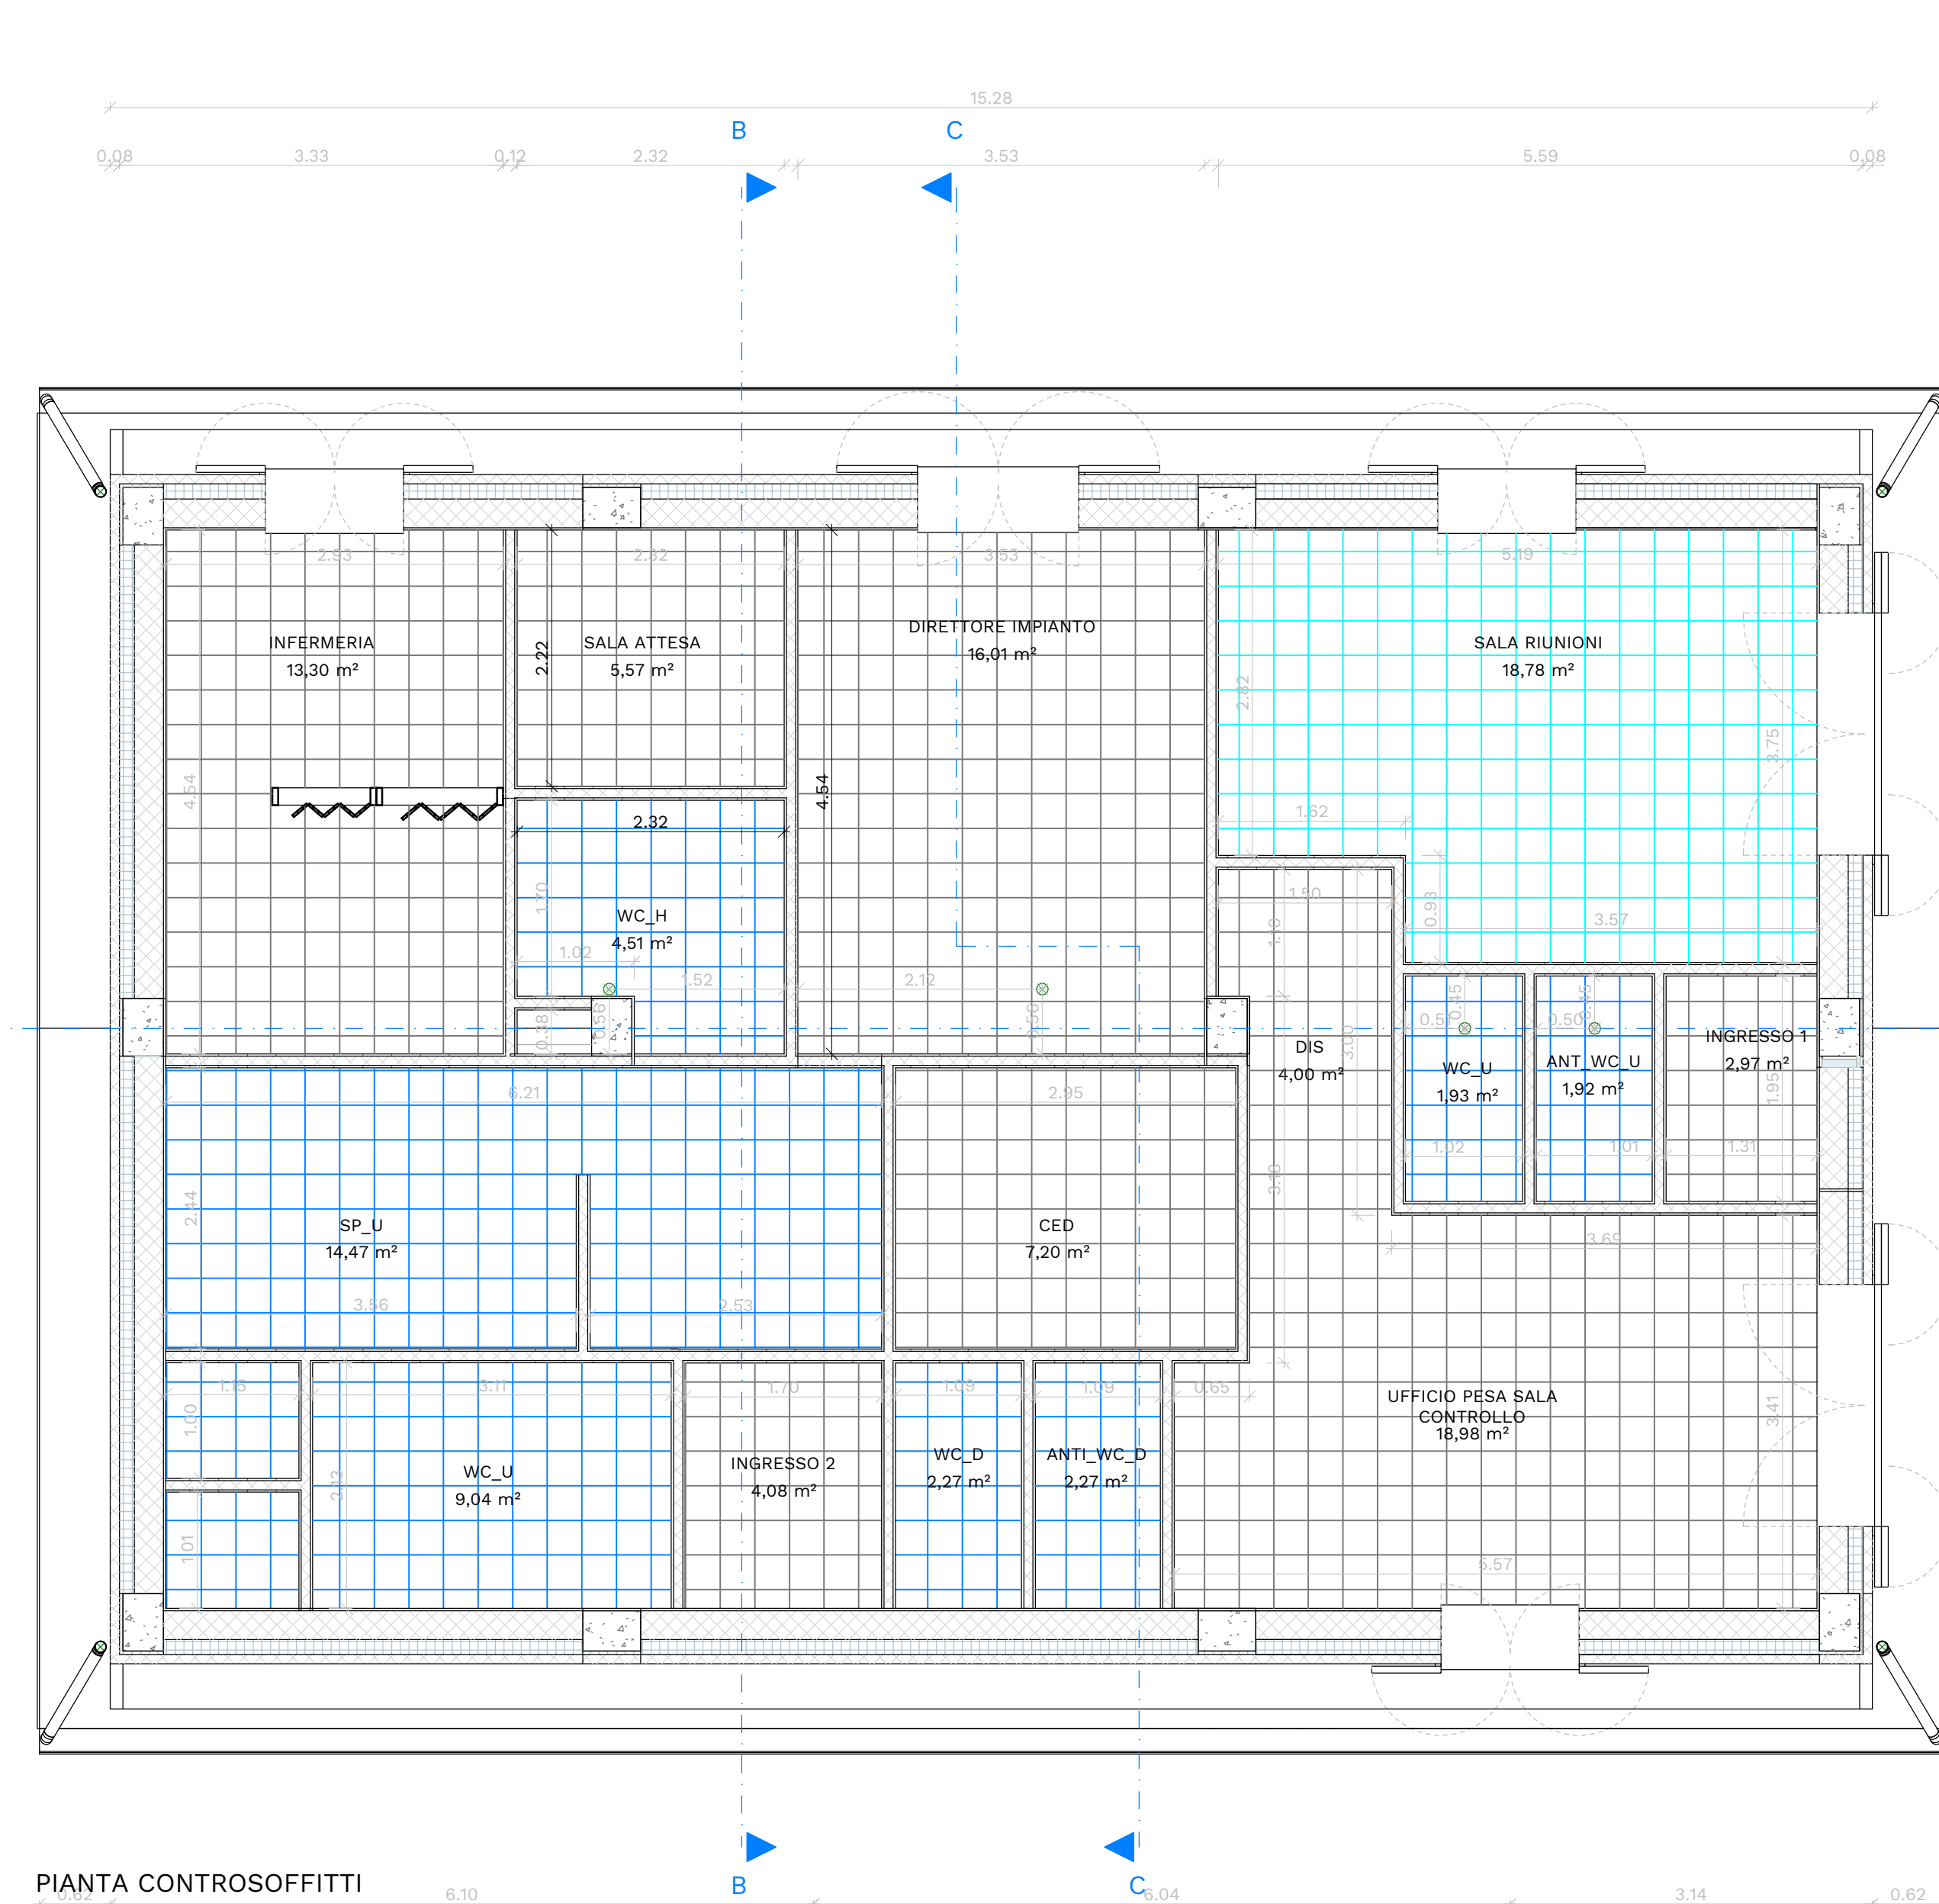

LocaliUfficio			
Nome Locale	Area	Perimetro	Reparto
INFERMERIA			
INFERMERIA	13,30 m²	18,94	INFERMERIA
SALA ATTESA	5,57 m²	9,87	INFERMERIA
WC_H	4,51 m²	8,87	INFERMERIA
3	23,37 m²		
SPOGLIAIO			
SP_U	14,47 m²	26,85	SPOGLIAIO
WC_U	9,04 m²	15,69	SPOGLIAIO
INGRESSO 2	4,08 m²	8,33	SPOGLIAIO
3	27,59 m²		
UFFICI			
DIRETTORE IMPIANTO	16,01 m²	16,13	UFFICI
INGRESSO 1	2,97 m²	7,21	UFFICI
WC_U	1,93 m²	5,89	UFFICI
CED	7,20 m²	10,78	UFFICI
UFFICIO PESA SALA	18,98 m²	18,75	UFFICI
CONTROLLO	4,00 m²	9,01	UFFICI
ANTI_WC_D	2,27 m²	6,39	UFFICI
WC_D	2,27 m²	6,38	UFFICI
ANTI_WC_U	1,92 m²	5,88	UFFICI
SALA RIUNIONI	18,78 m²	18,66	UFFICI
10	76,22 m²		
Superficie netta calpestabile interna 127,29 m²			
Superficie Lorda Totale = 157,5 m²			

Superfici Controsoffitti	
Nome Locale	Superficie
INFERMERIA	
INFERMERIA	13,30 m²
SALA ATTESA	5,57 m²
WC_H	4,51 m²
SP_U	14,47 m²
WC_U	9,04 m²
INGRESSO 2	4,08 m²
DIRETTORE IMPIANTO	16,01 m²
INGRESSO 1	2,97 m²
WC_U	1,93 m²
CED	7,20 m²
UFFICIO PESA SALA	18,98 m²
CONTROLLO	4,00 m²
ANTI_WC_D	2,27 m²
WC_D	2,27 m²
ANTI_WC_U	1,92 m²
SALA RIUNIONI	18,78 m²

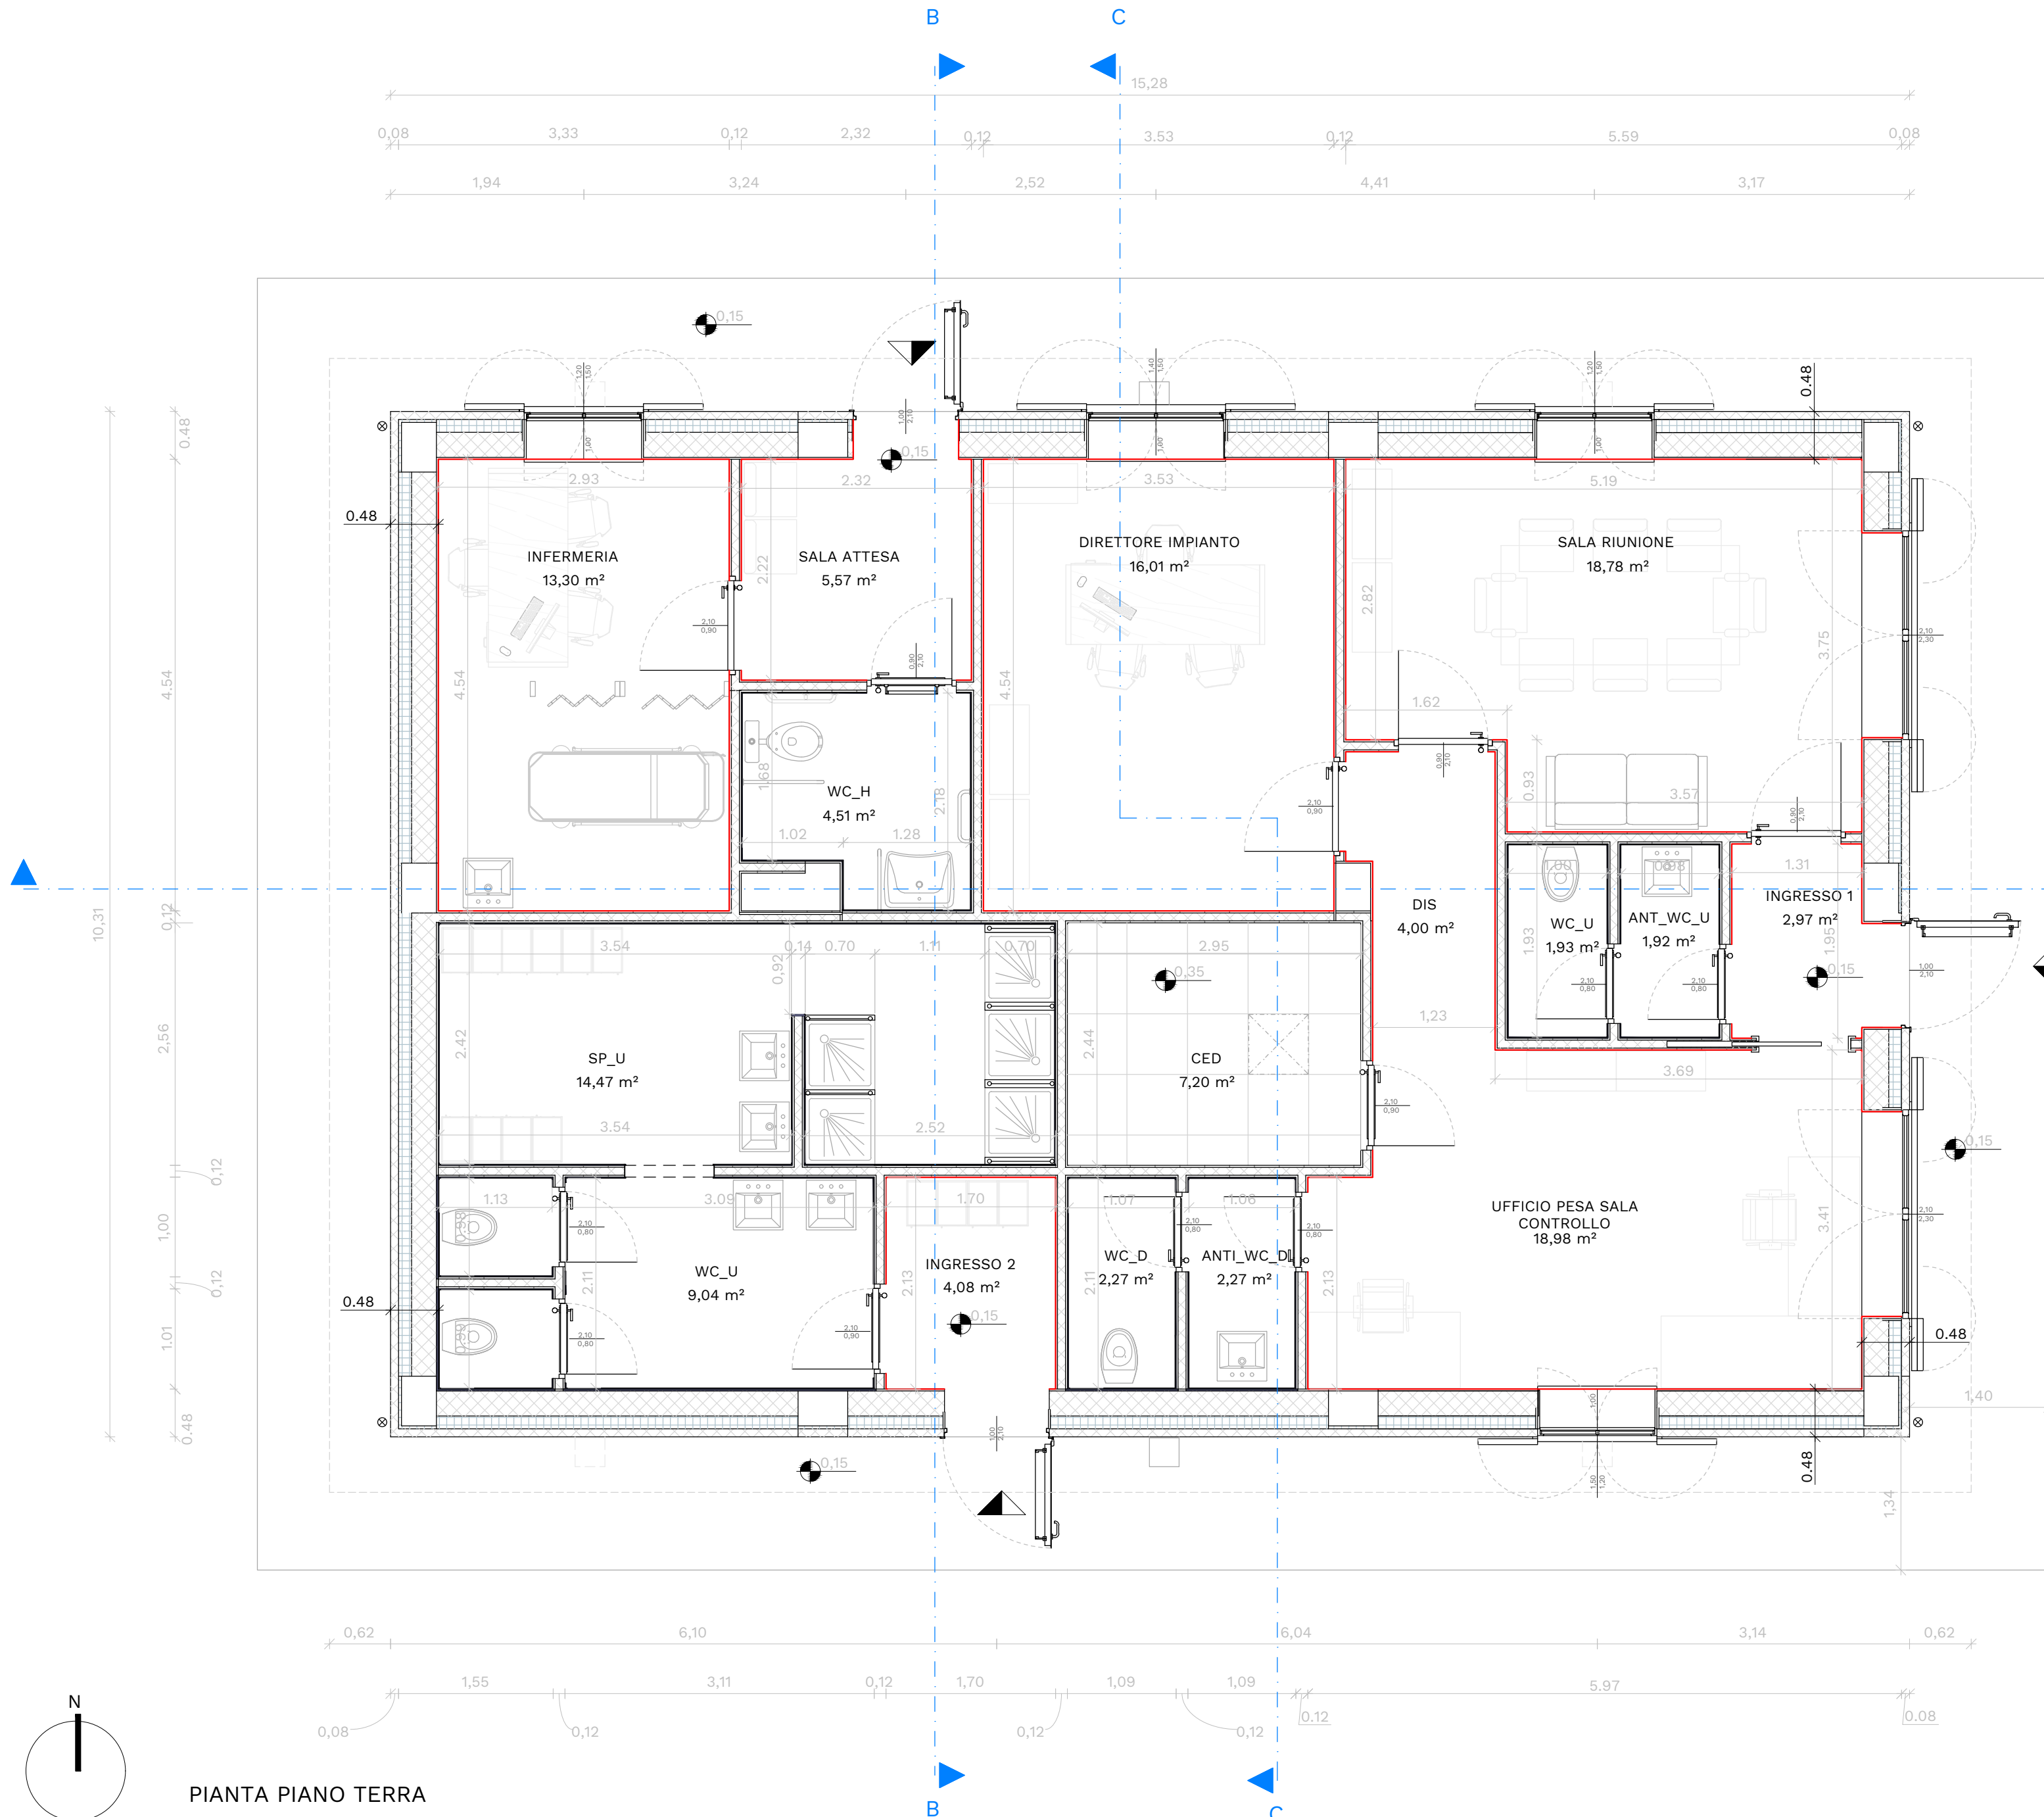

RENDER 1




RENDER 2



RENDER 3

KEY MAP

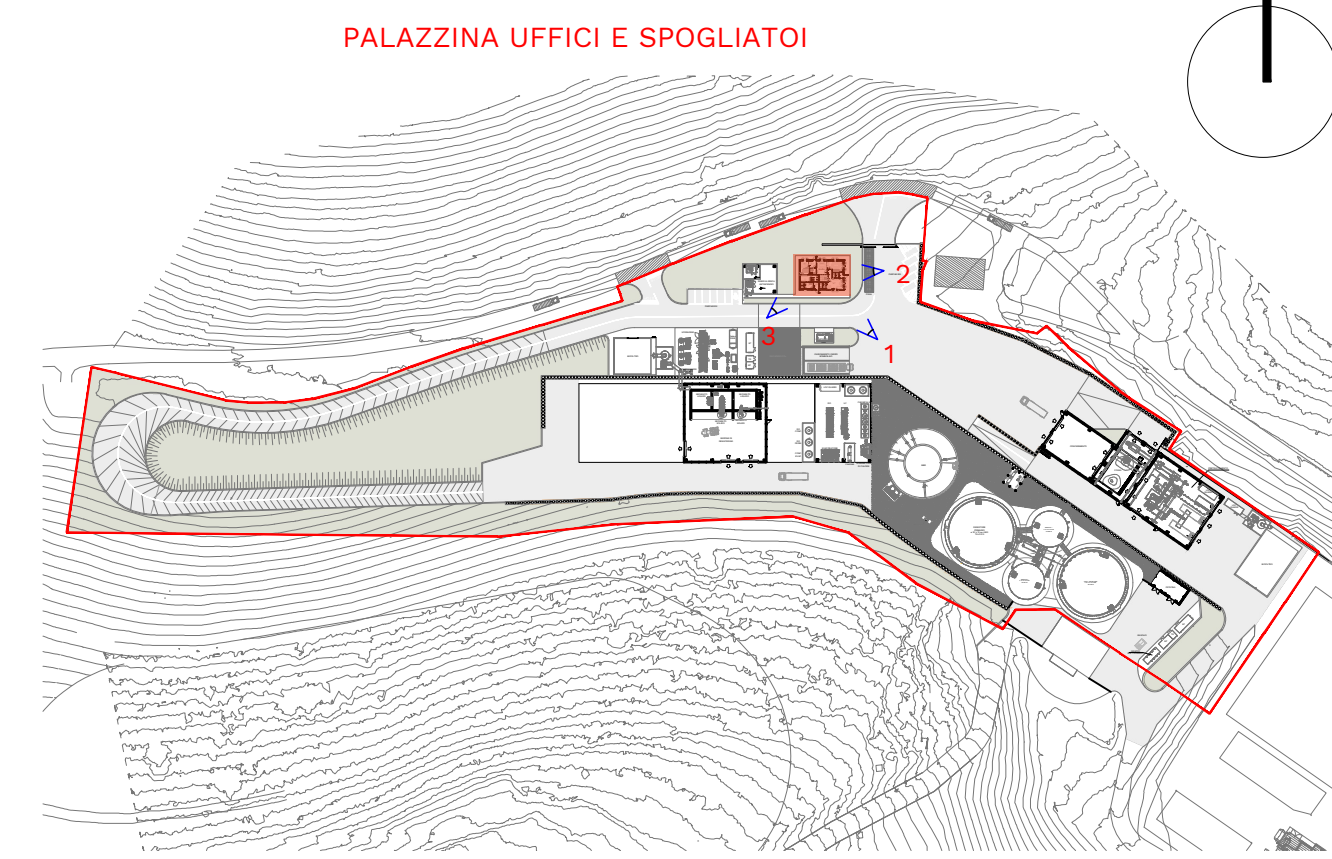

LEGENDA


- I C** Punto di accesso copertura - Gancio per scala removibile
- A** Punto di accesso in copertura: Scala alla marinara
- Punto di accesso in copertura: Scala metallica
- Ancoraggio Classe A per lo sbarco e l'accesso
Distanza max 1.80 ± 2.00 m
- Ancoraggio antipendolo Classe A
(posizionato negli spigoli)
- Fune in acciaio - linea vita
- Dissipatore di energia
- Torretta Classe C
- Battiscopa
- Controsoffitto in doghe o pannelli di alluminio per ambienti umidi
- Controsoffitto con pannelli di gesso armato
- Controsoffitto fonoassorbente in materiale di fibre minerali




PROSPETTO EST




PROSPETTO NORD

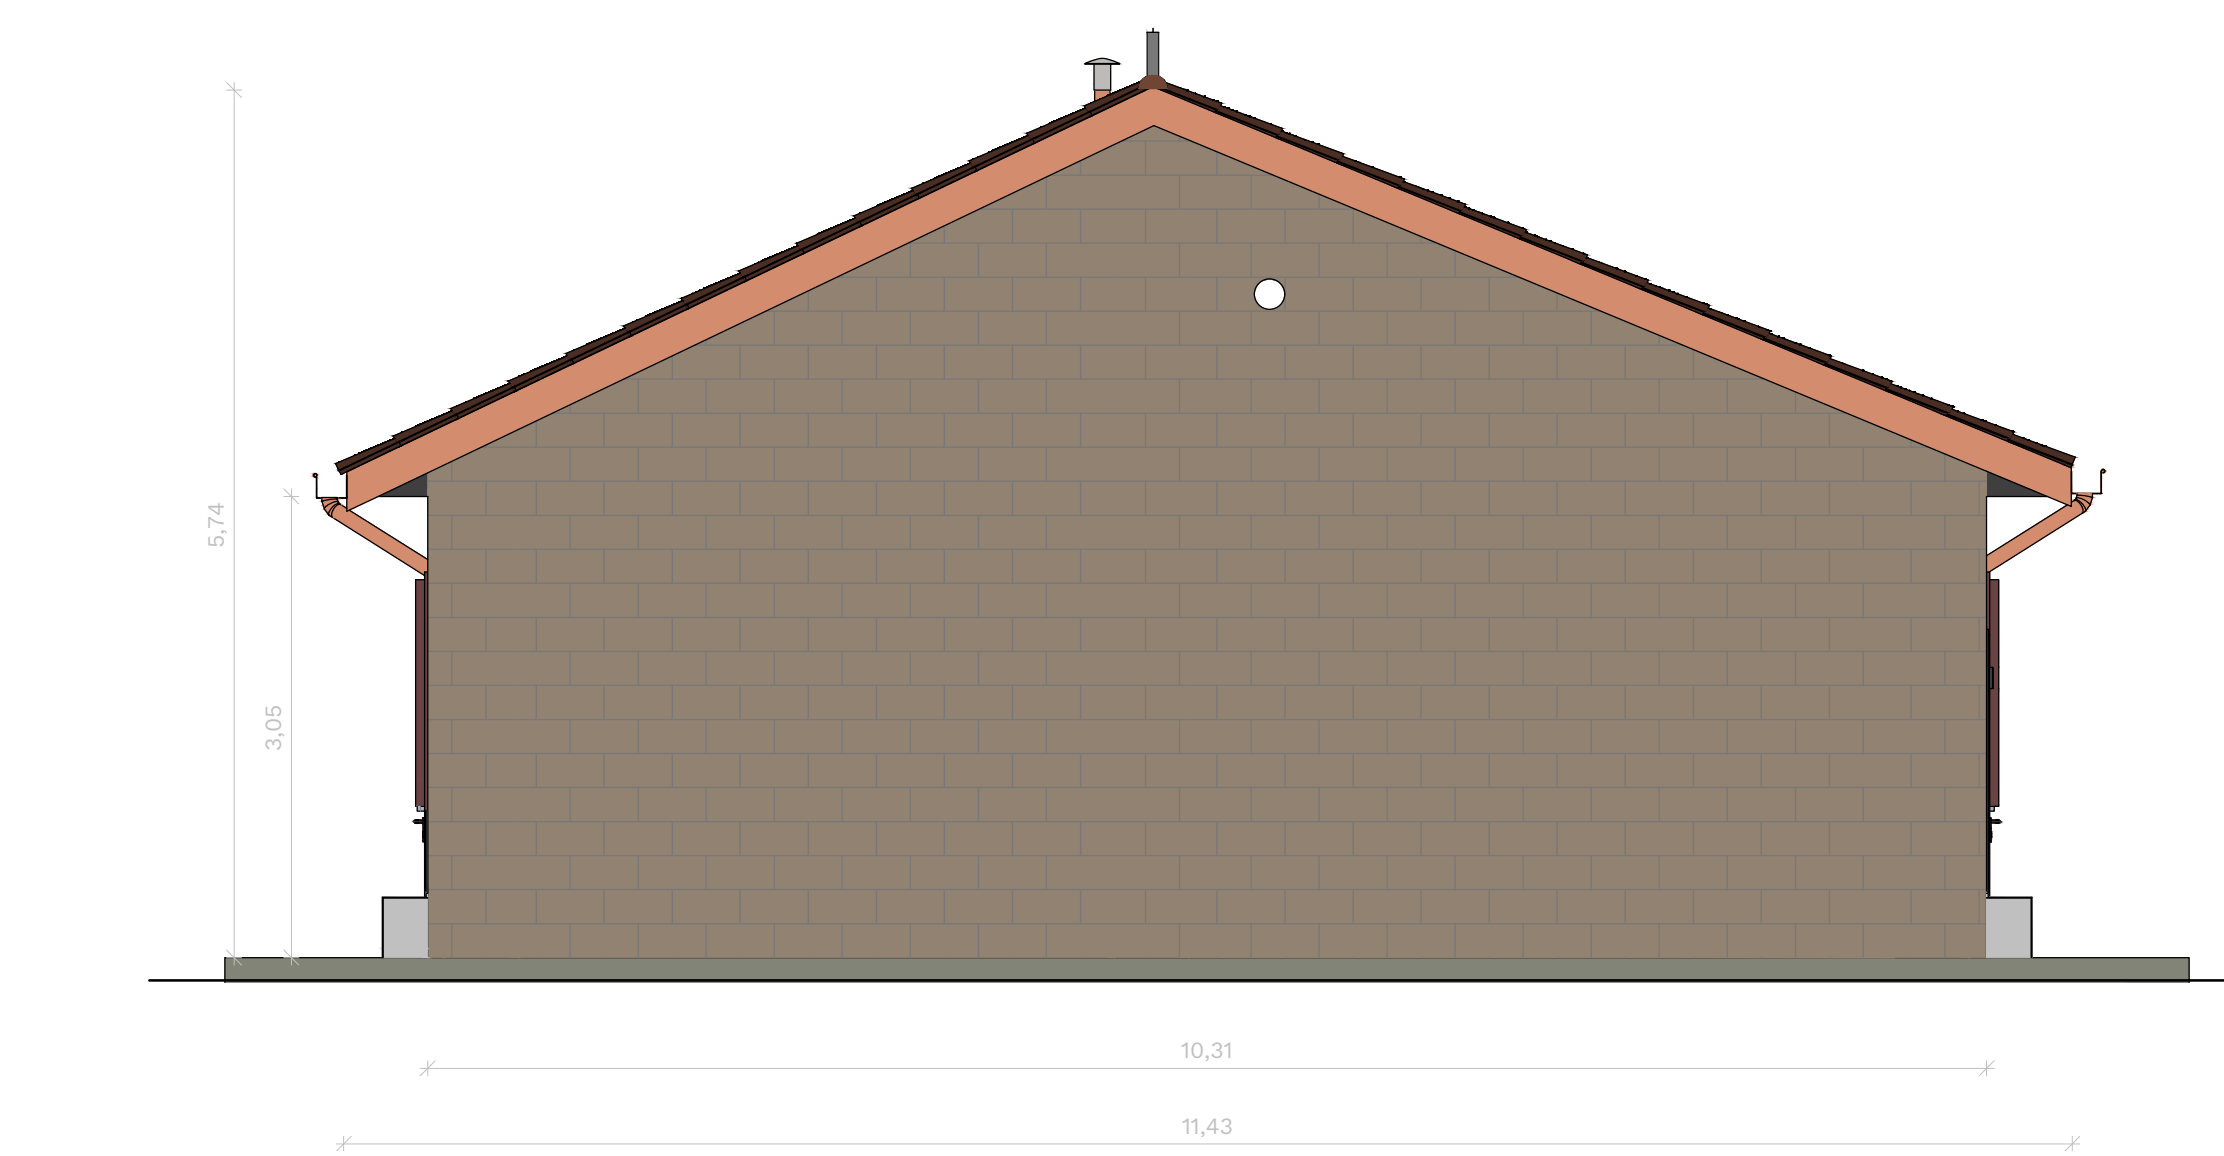


PROSPETTO OVEST

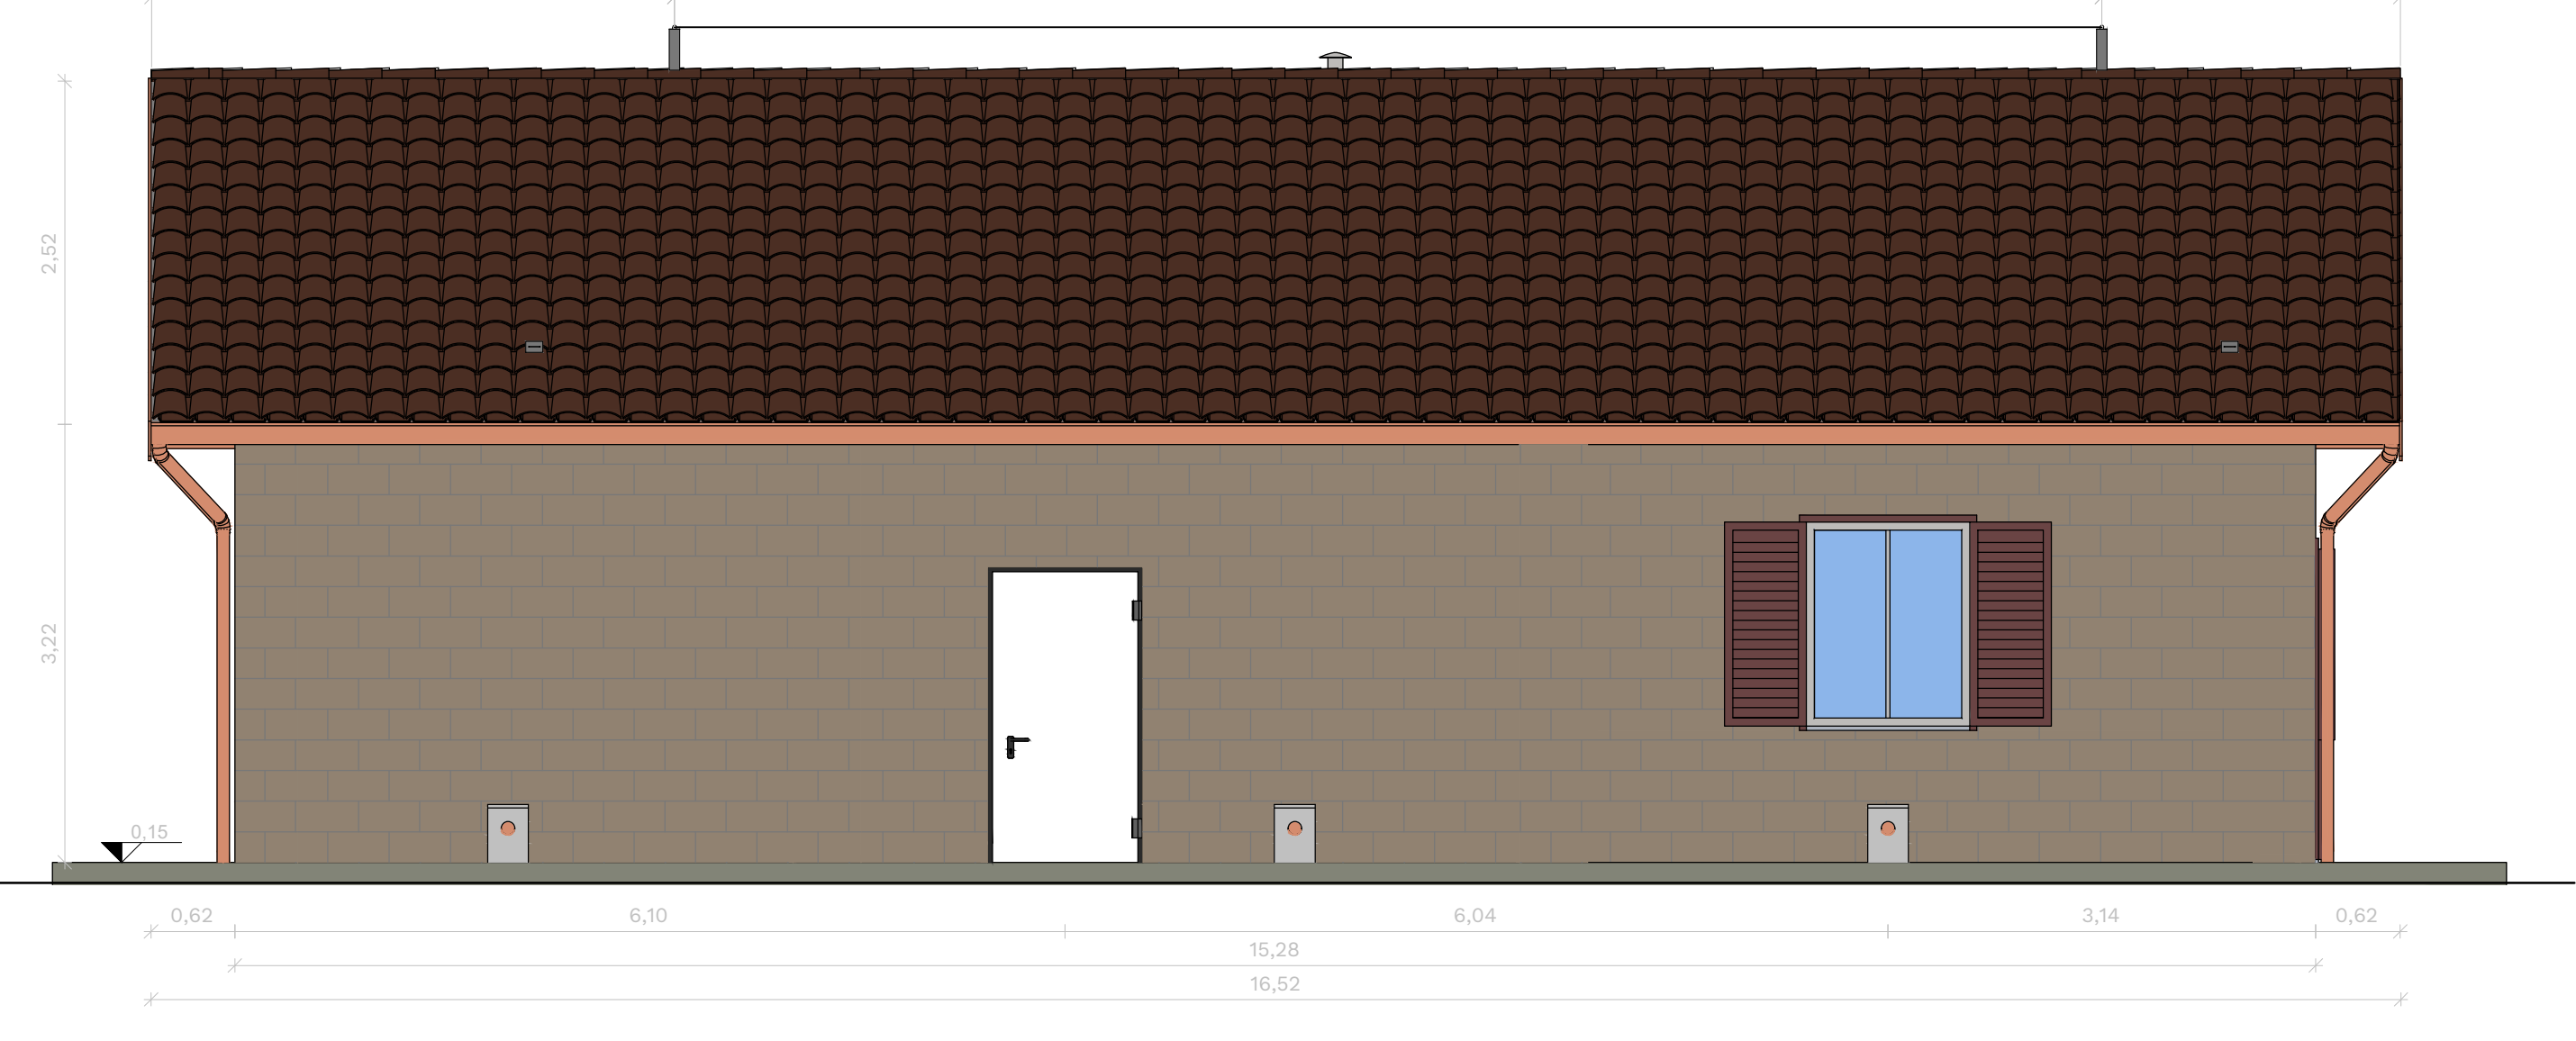


PROSPETTO SUD

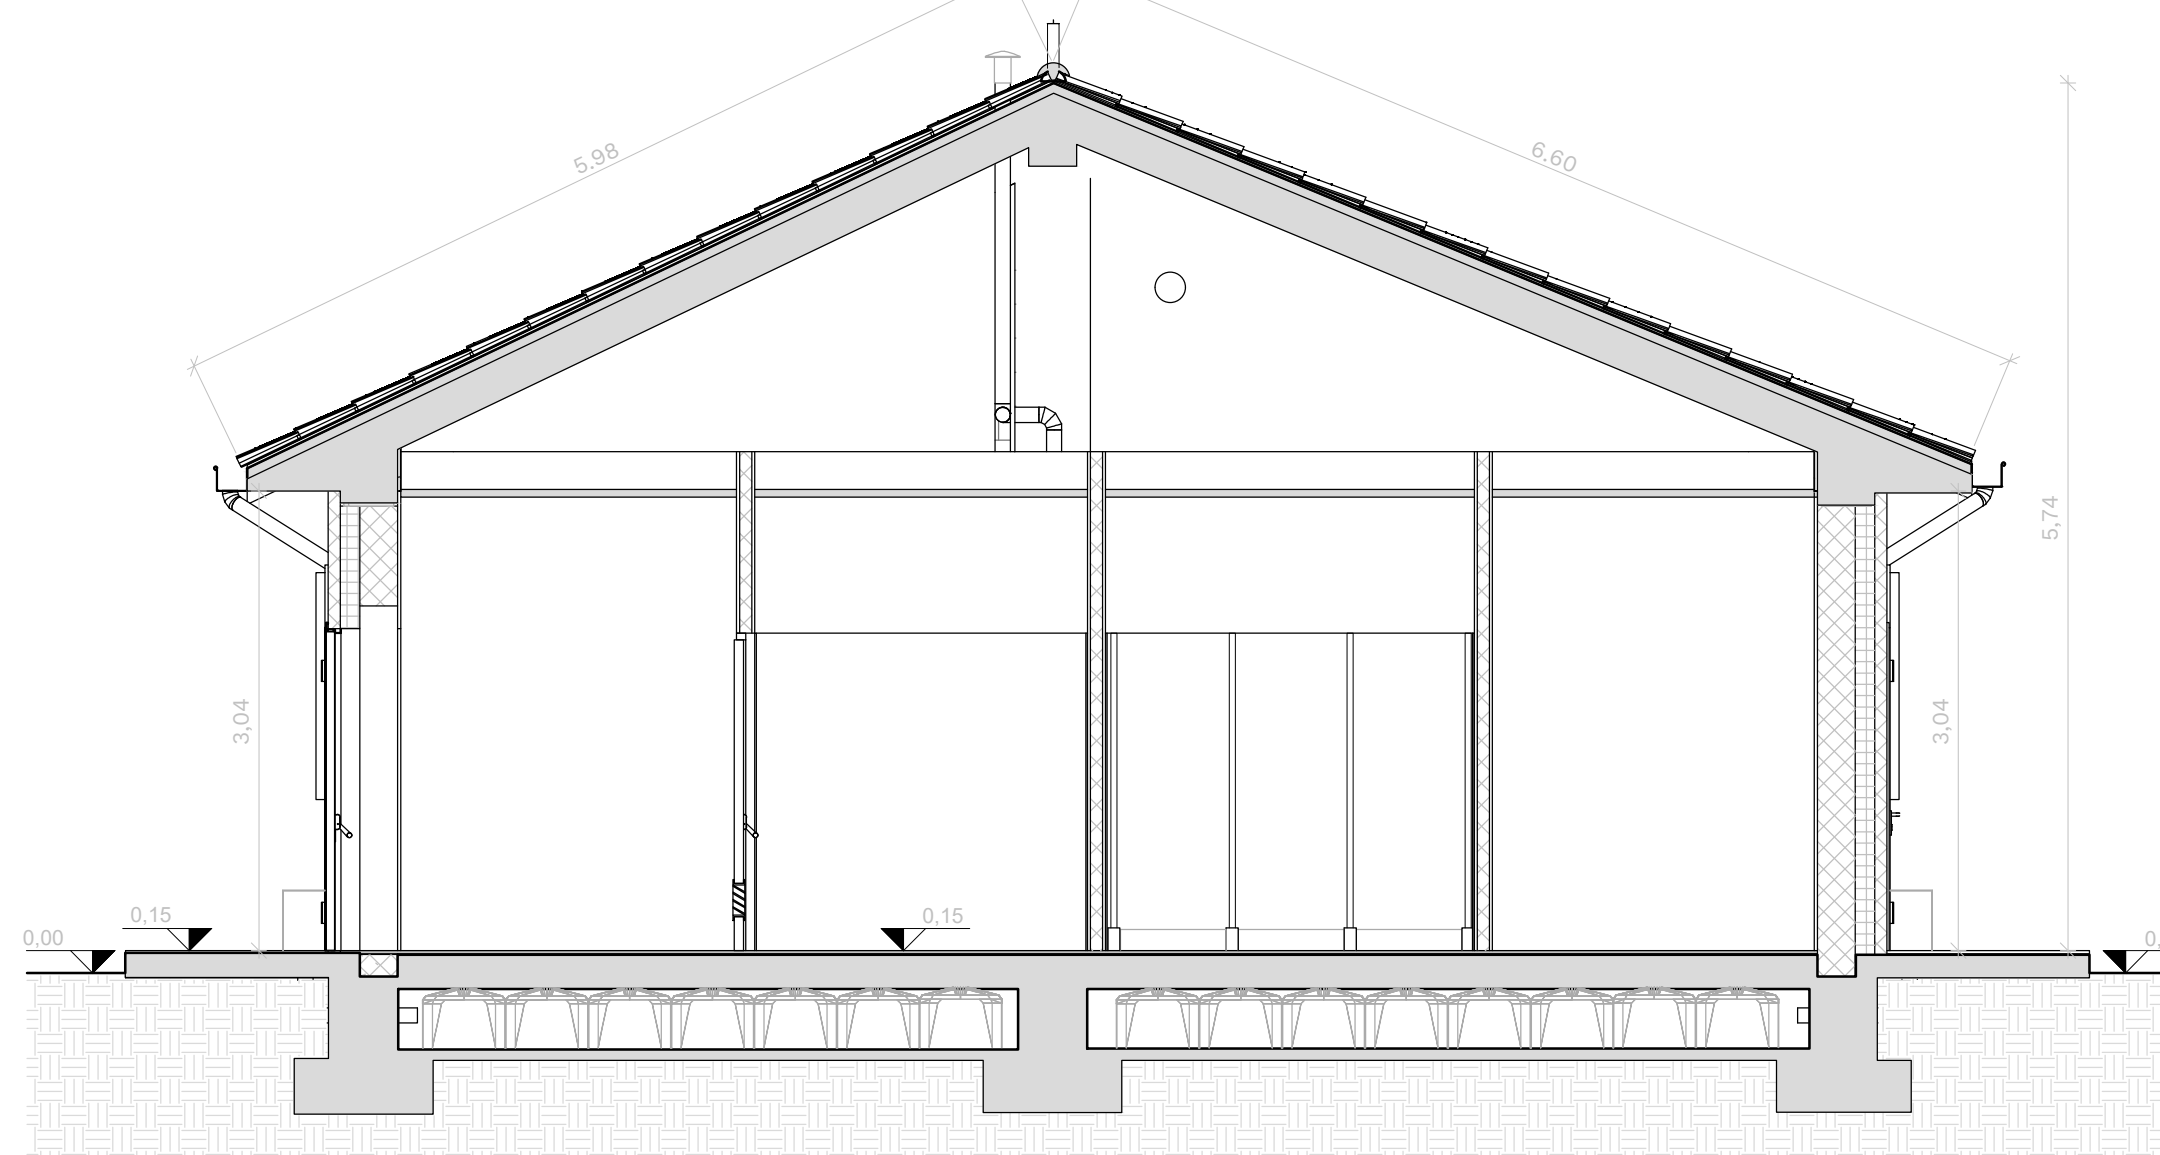

SEZIONE B

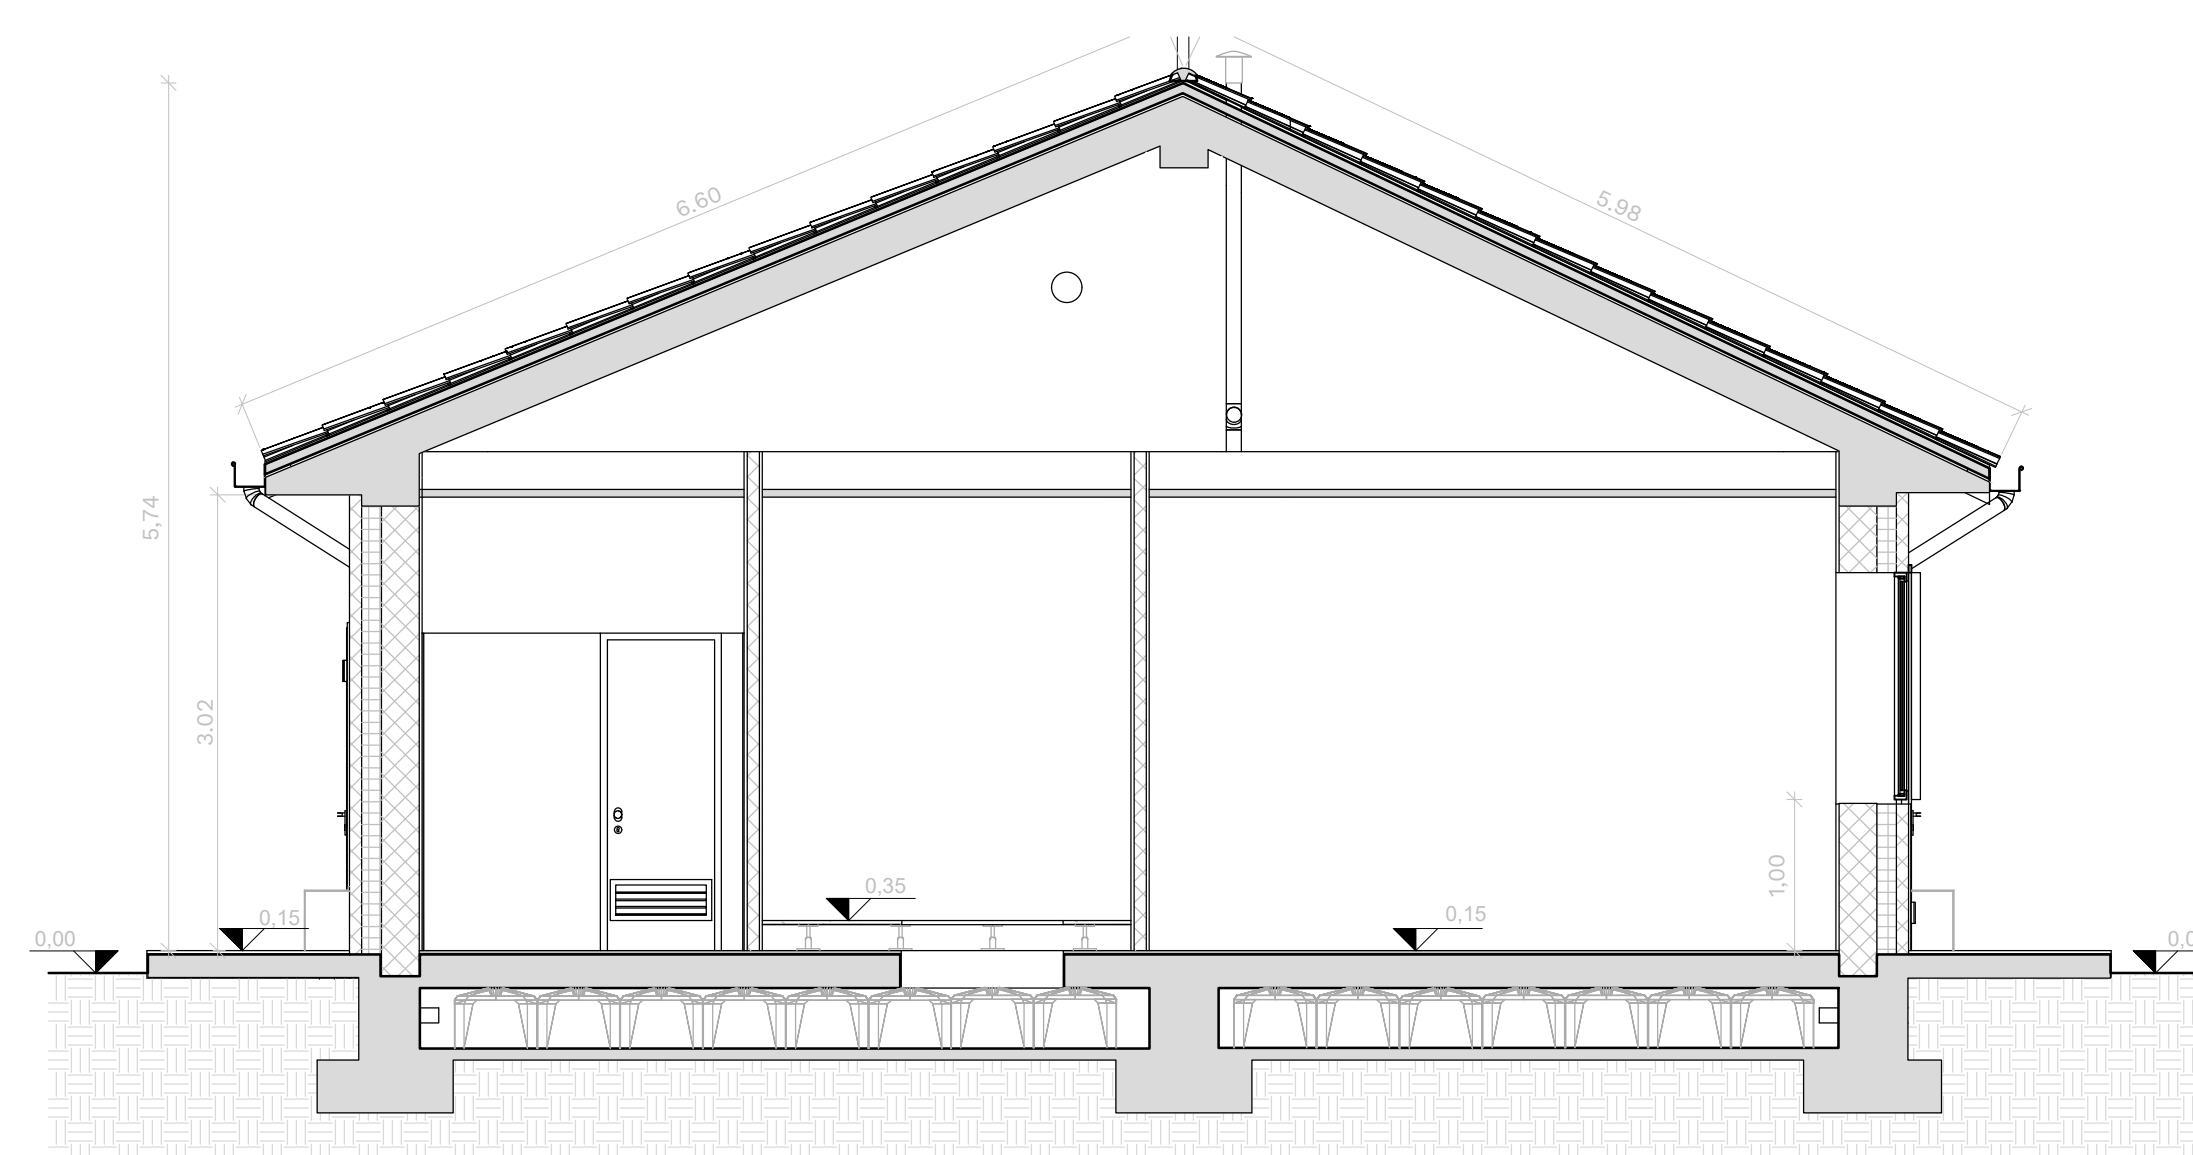

SEZIONE C

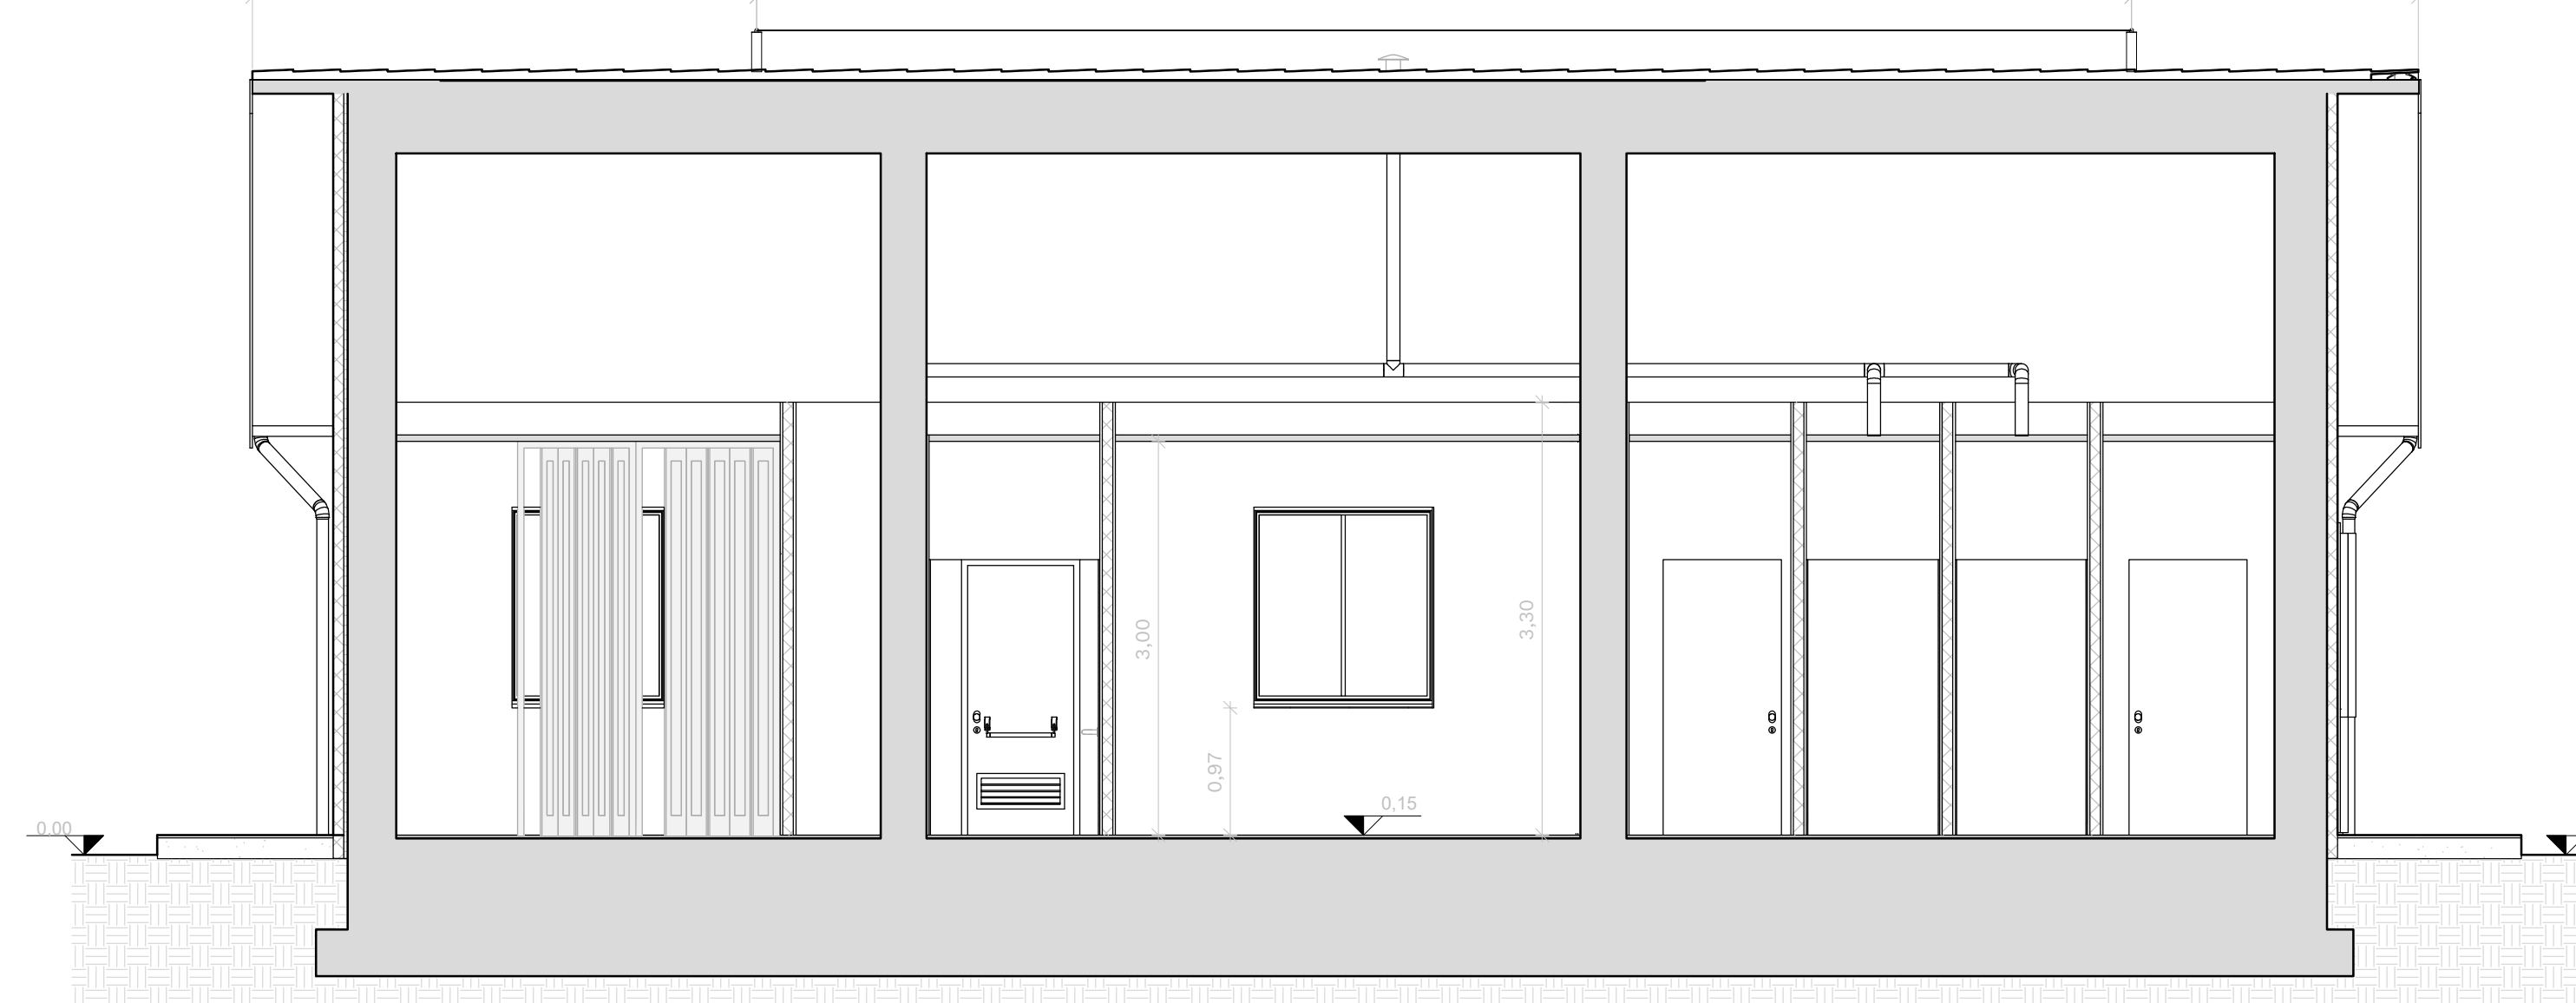

SEZIONE A

SCALA 1:50

REGIONE MARCHE
PROVINCIA DI FERMO
COMUNE DI FERMO
IMPIANTO DI TRATTAMENTO ANAEROBICO DELLA FRAZIONE ORGANICA DEI RIFIUTI SOLIDI URBANI PER LA PRODUZIONE DI BIOMETANO
CIG: 9880245C18 - CUP: F62F1800070004

PROGETTO ESECUTIVO

NOI ELABORATO	3.3
ARCHITETTONICO PALAZZINA UFFICI E SPOGLIATOI	3.3.14
FORMATO	A0
SCALA	1:50

REV	DATA	DESCRIZIONE	ESECUITO	VERIFICATO	APPROVATO
01	12/10/2024	SECONDA EMISSIONE	P. PINELLO	C. BUTTICE	S. MARTELLO
02	04/10/2024	PRIMA EMISSIONE	P. PINELLO	C. BUTTICE	S. MARTELLO

Comittente	Progettista Indicato	Mandatario
CITTA' DI FERMO Comune di Fermo, Provincia di Fermo, Regione Marche DOTT. Mauro Fortuna RUP	OWAC Oliviero & Partners DOTT. Massimo Fortuna DOTT. Massimo Fortuna DOTT. Massimo Fortuna	EdiAlto EdiAlto DOTT. Angiolino Diabato Mandatario Anaergia Anaergia DOTT. Andrea Parisi Progettista