



Sezione A-A

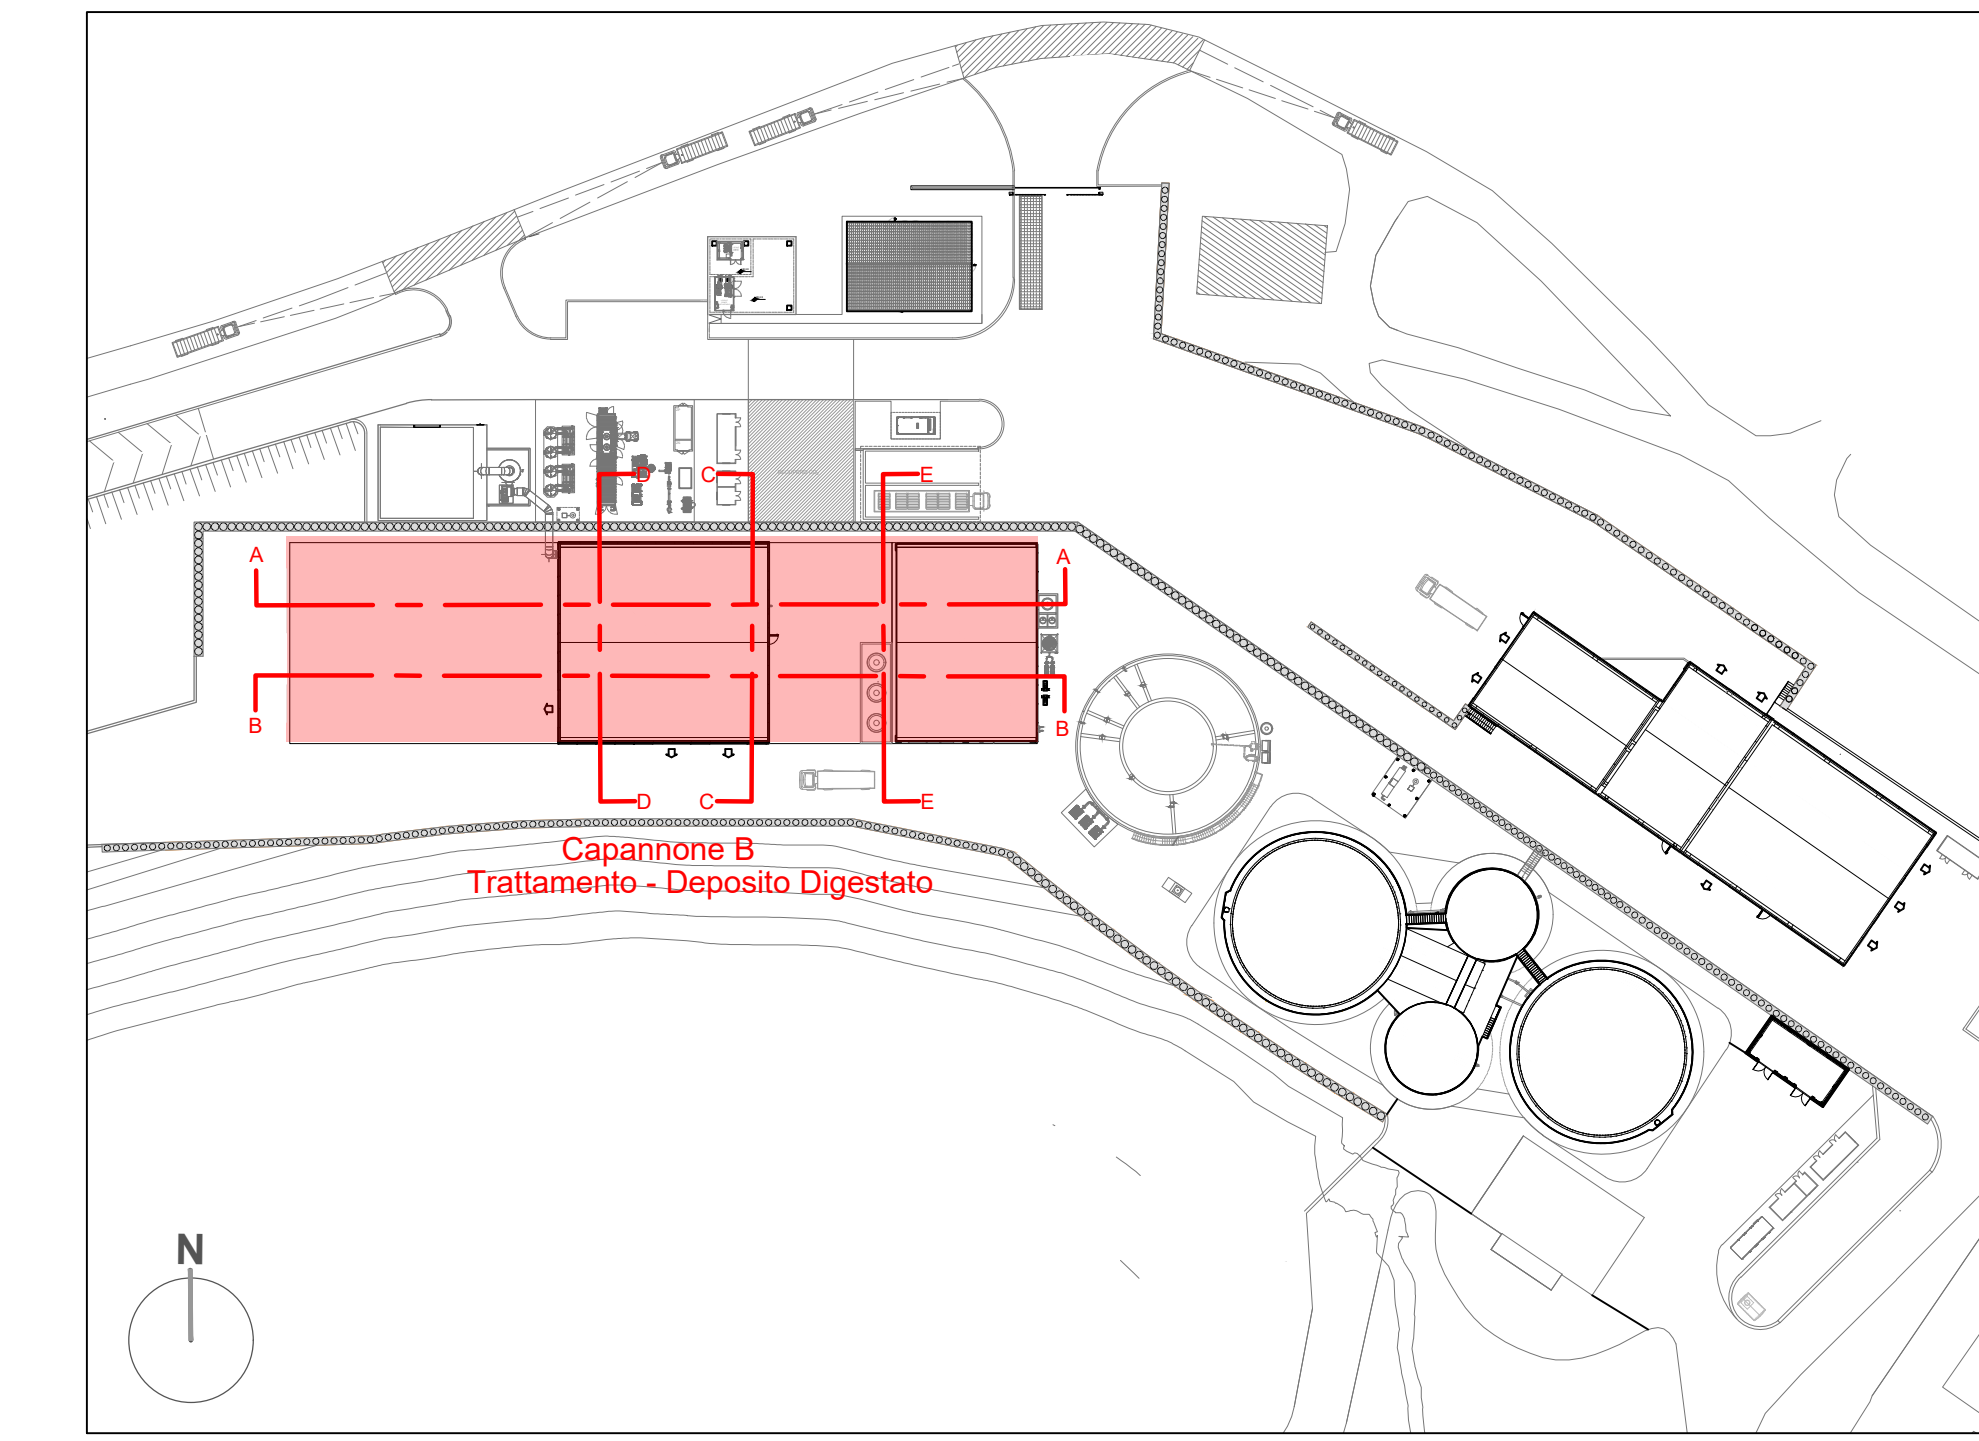

Sezione B-B

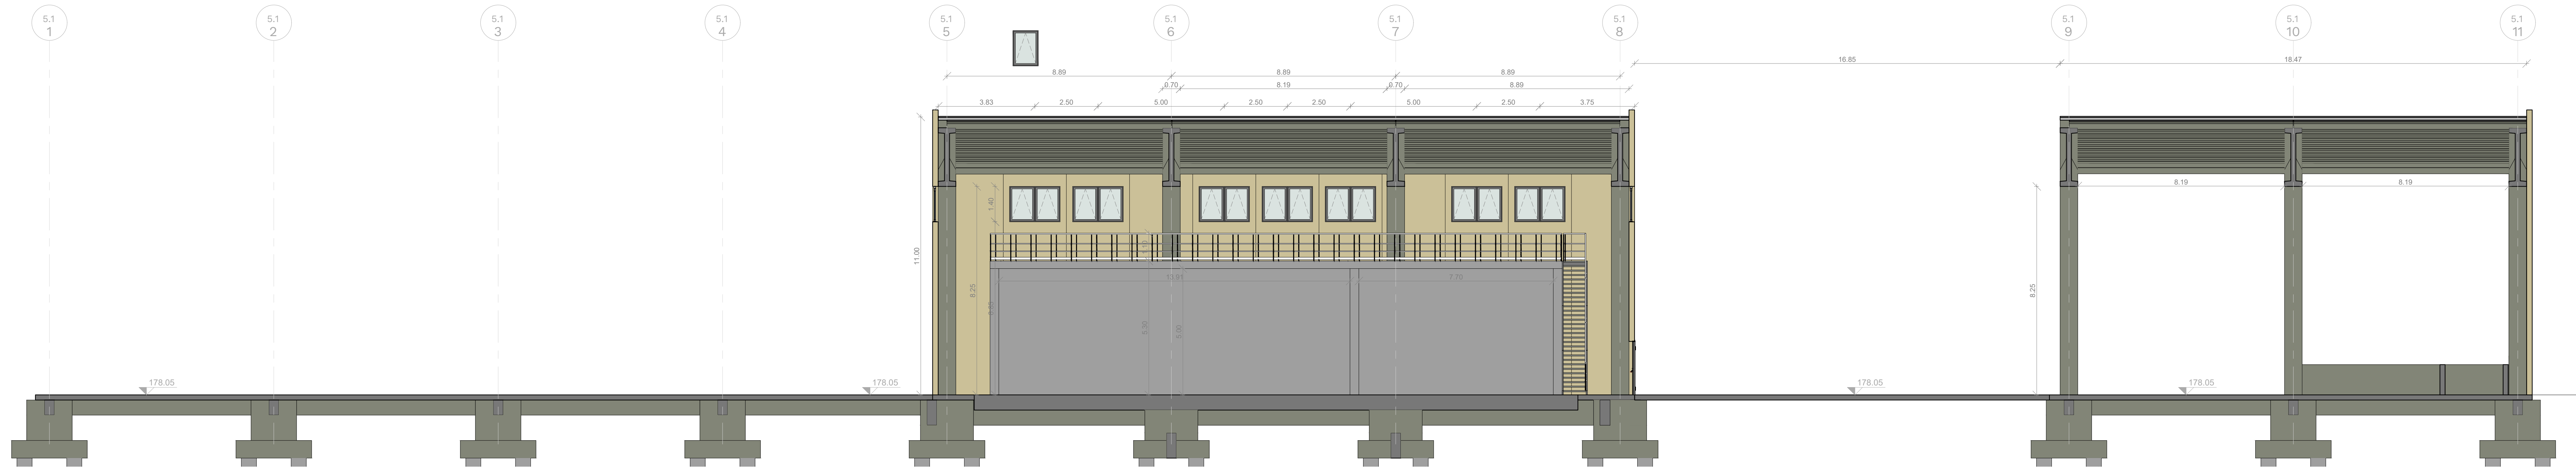


Sezione C-C



Sezione D-D



Sezione E-E

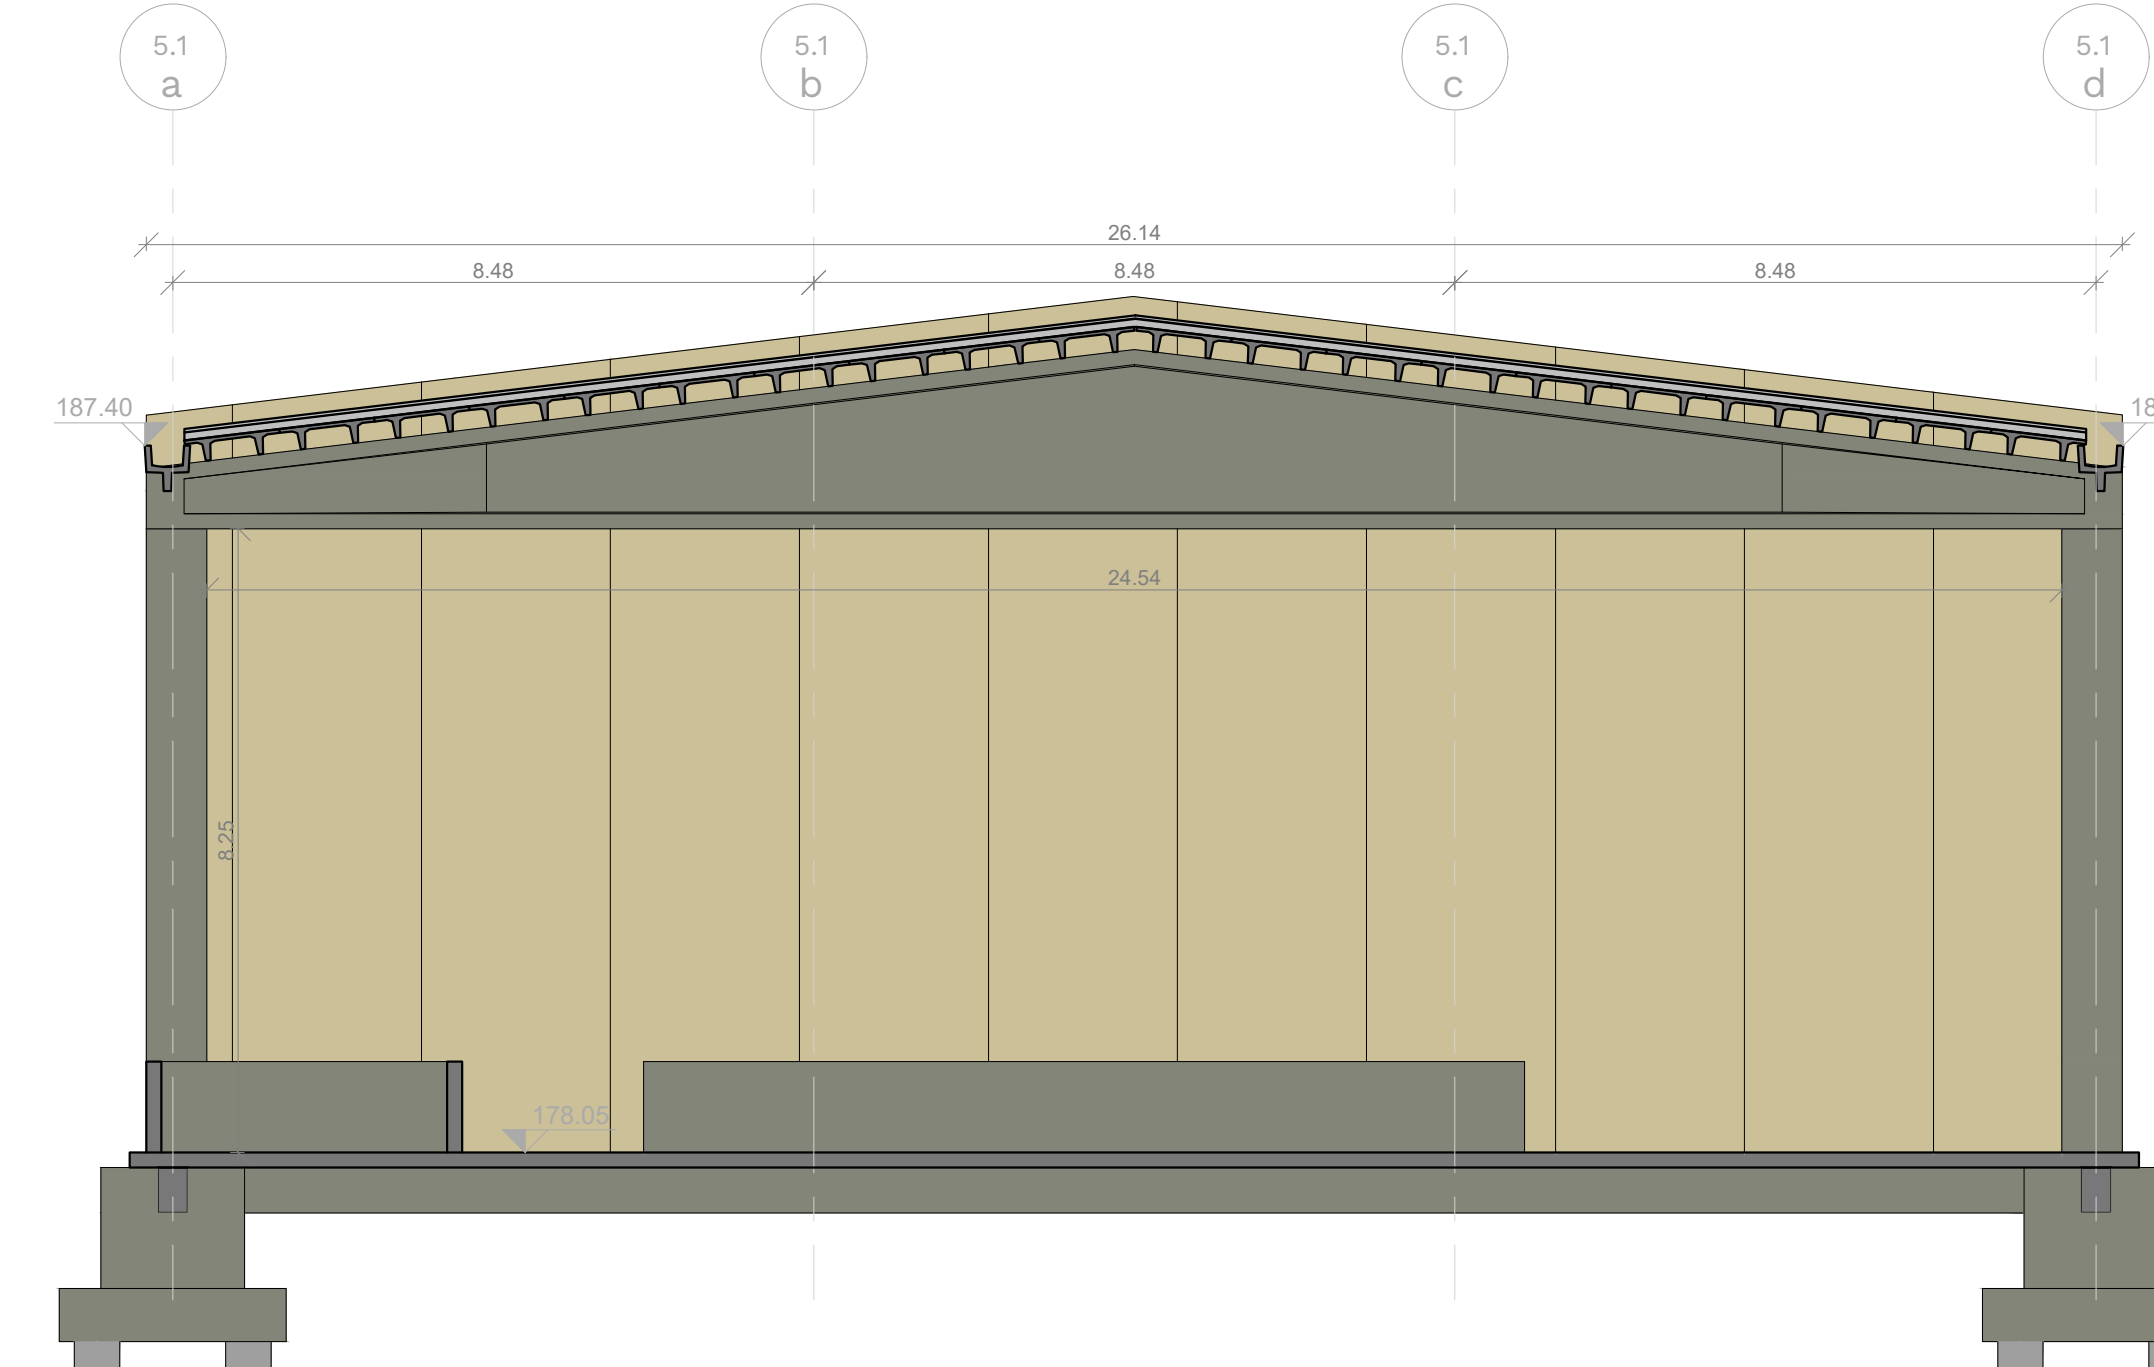

SCALA 1:100

[illegible]