


 


CARATTERISTICHE DEI MATERIALI		
CLASSE CALCESTRUZZO	FONDAZIONE	C 25/30
PALI DI FONDAZIONE		C 25/30
ACCIAIO BARRE		B 450 C
CLASSE DI ESPOSIZIONE		XC 2
MASSIMO RAPPORTO A/C		0.60
DIAMETRO MASSIMO INERTE		25 mm
COPRIFERRO MINIMO		2,5 cm
CLASSE DI CONSISTENZA		S4
CONTENUTO MINIMO DI CEMENTO		300 kg/m3
UNITA' DI MISURA		
CARPENTERIE IN "m"		
FERRI D'ARMATURA IN "cm"		

ACCIAIO IN BARRE PER CALCESTRUZZO ARMATO:
-B450C saldabile (par. 11.3.2.1 NTC 2018)
-Tensione caratteristica di snervamento: $f_{yk} \leq 450$ N/mm²
-Tensione caratteristica di rottura: $f_{tk} \leq 540$ N/mm²
-Allungamento $A_s \geq 12$ %.

ACCIAIO IN RETI ELETTROSALDATE PER CALCESTRUZZO ARMATO:
come da prescrizione della normativa vigente.

Caratteristica	Requisiti	Finestra (%)
Tensione caratteristica di snervamento	f_{yk}	5.0
Tensione caratteristica di carico massimo	f_{tk}	5.0
	f_{tk}/f_{yk}	≥ 1.15
	$(f_{tk}/f_{yk})_{max}$	≤ 1.35
Allungamento	$(\epsilon_{yk})_{min}$	≥ 7.5 %
	$(\epsilon_{yk})_{max}$	≤ 1.25
	$(\epsilon_{yk})_{min}$	10.0
Diametro del mandrino per prove di piegatura a 90°	$\phi \leq 12$ mm	4 ϕ
A incrementi successivi di 10 mm	$12 < \phi \leq 16$ mm	5 ϕ
A incrementi successivi di 10 mm	$16 < \phi \leq 25$ mm	8 ϕ
Uniche:	$25 < \phi \leq 40$ mm	10 ϕ

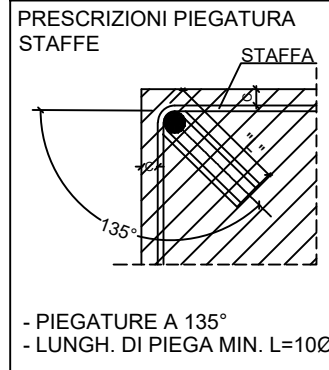

REGIONE MARCHE
PROVINCIA DI FERMO
COMUNE DI FERMO

IMPIANTO DI TRATTAMENTO ANAEROBICO DELLA FRAZIONE ORGANICA DEI RIFIUTI SOLIDI URBANI PER LA PRODUZIONE DI BIOMETANO

CIG: 9880245C18 - CUP: F62F18000070004

PROGETTO ESECUTIVO

NOME ELABORATO		CLASSE	10.4
EDIFICIO 2 - SEZIONI PIASTRA DI FONDAZIONE		TRATTAMENTO	TRATTAMENTO
CODIFICA ELABORATO		FORMATO	A0+++
23008-OW-C-102-DB-047-MAG-1		SCALA	1:50

REV	DATA	DESCRIZIONE	ESEGUITO	VERIFICATO	APPROVATO
01	05/11/2024	SECONDA EMISSIONE	L. PORCARD	C. BUTTICE	R. MARTELLO
02	21/06/2024	PRIMA EMISSIONE	L. PORCARD	C. BUTTICE	R. MARTELLO

Committente	Progettista indicato	Mandatario
 CITTA' DI FERMO Comune di Fermo Urbanistica, Patrimonio, Cultura, Ambiente, Urbanistica, Patrimonio, Cultura e Appalti	 OWAC Ingegneria e Architettura ING. Niccolò Martello Direttore Tecnico	 EdilAlto Ingegneria e Architettura DOTT. Angelantonio Diabato Mandatario
DOTT. Mauro Fortuna RUP	OWAC Engineering Company s.r.l. ING. Niccolò Martello Direttore Tecnico	Mandatario Anargia Progettazione e Realizzazione di Opere DOTT. Andrea Parisi RUP

SCALA 1:50
0 50 100 150 200 250 cm