




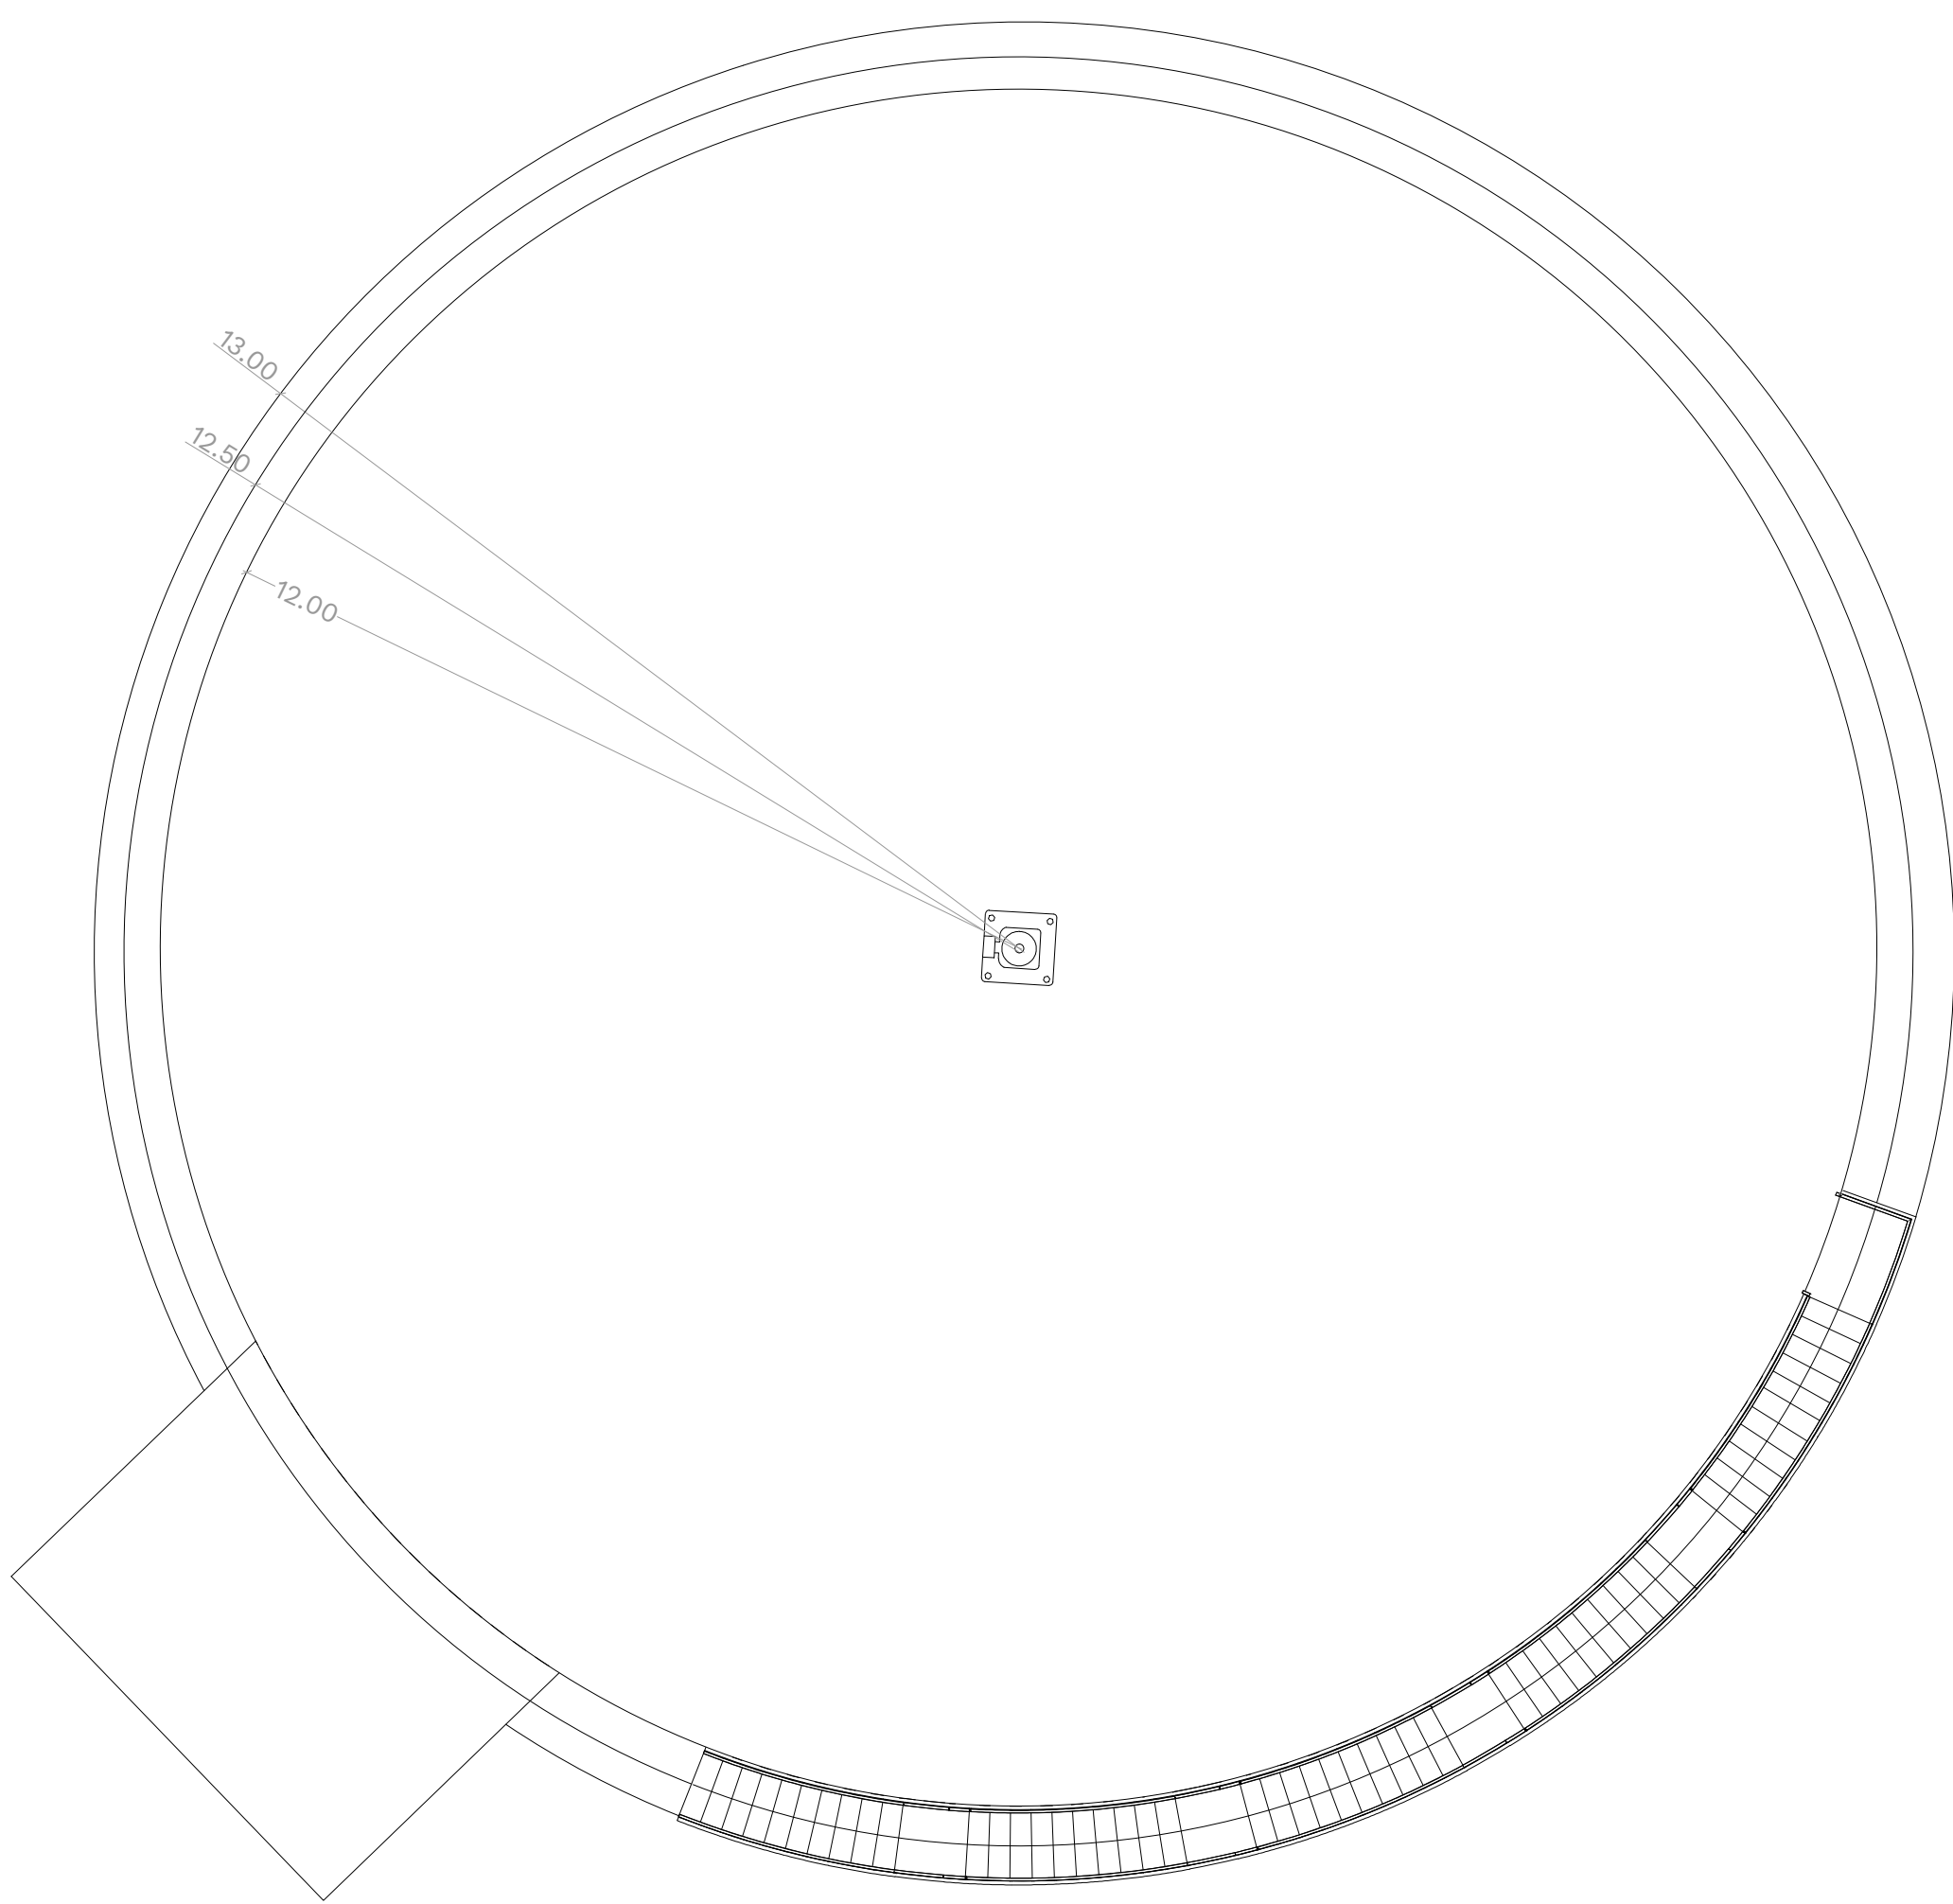


PIANTA COPERTURA SCALE 1:100

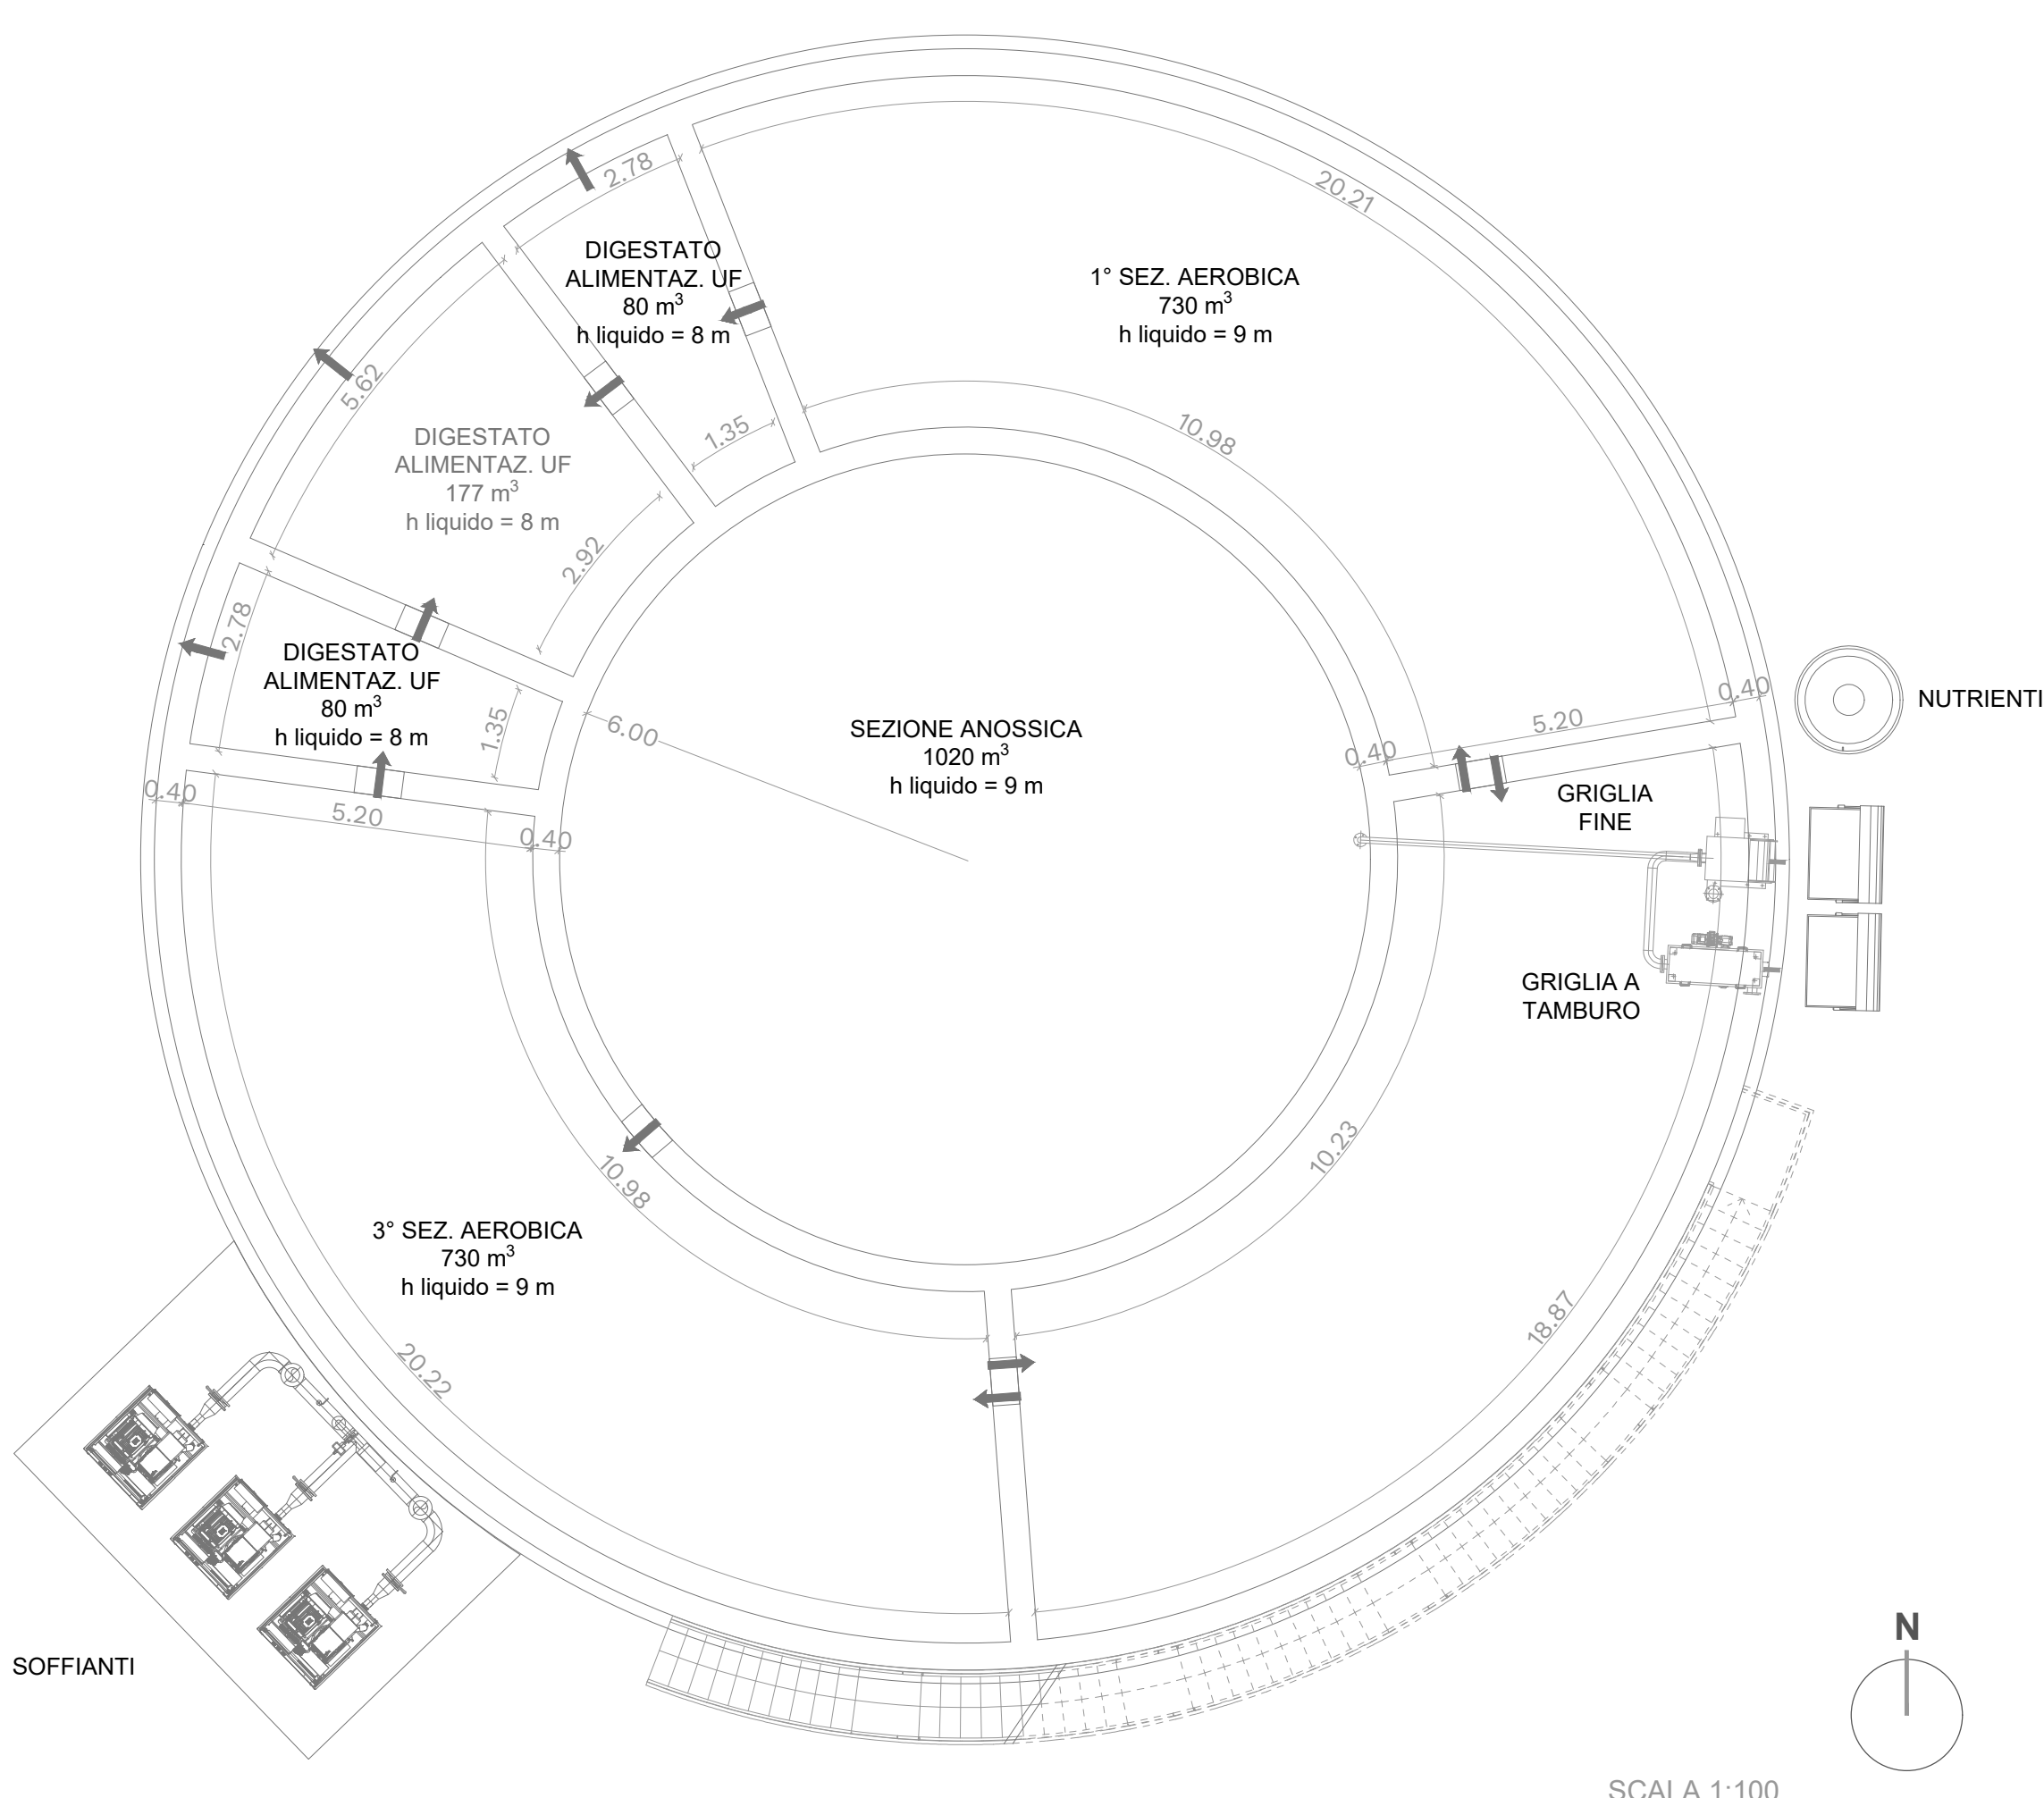


PIANTA A QUOTA 2,50 SCALE 1:100

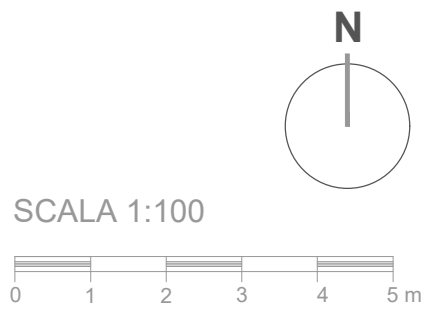


SCALE 1:100

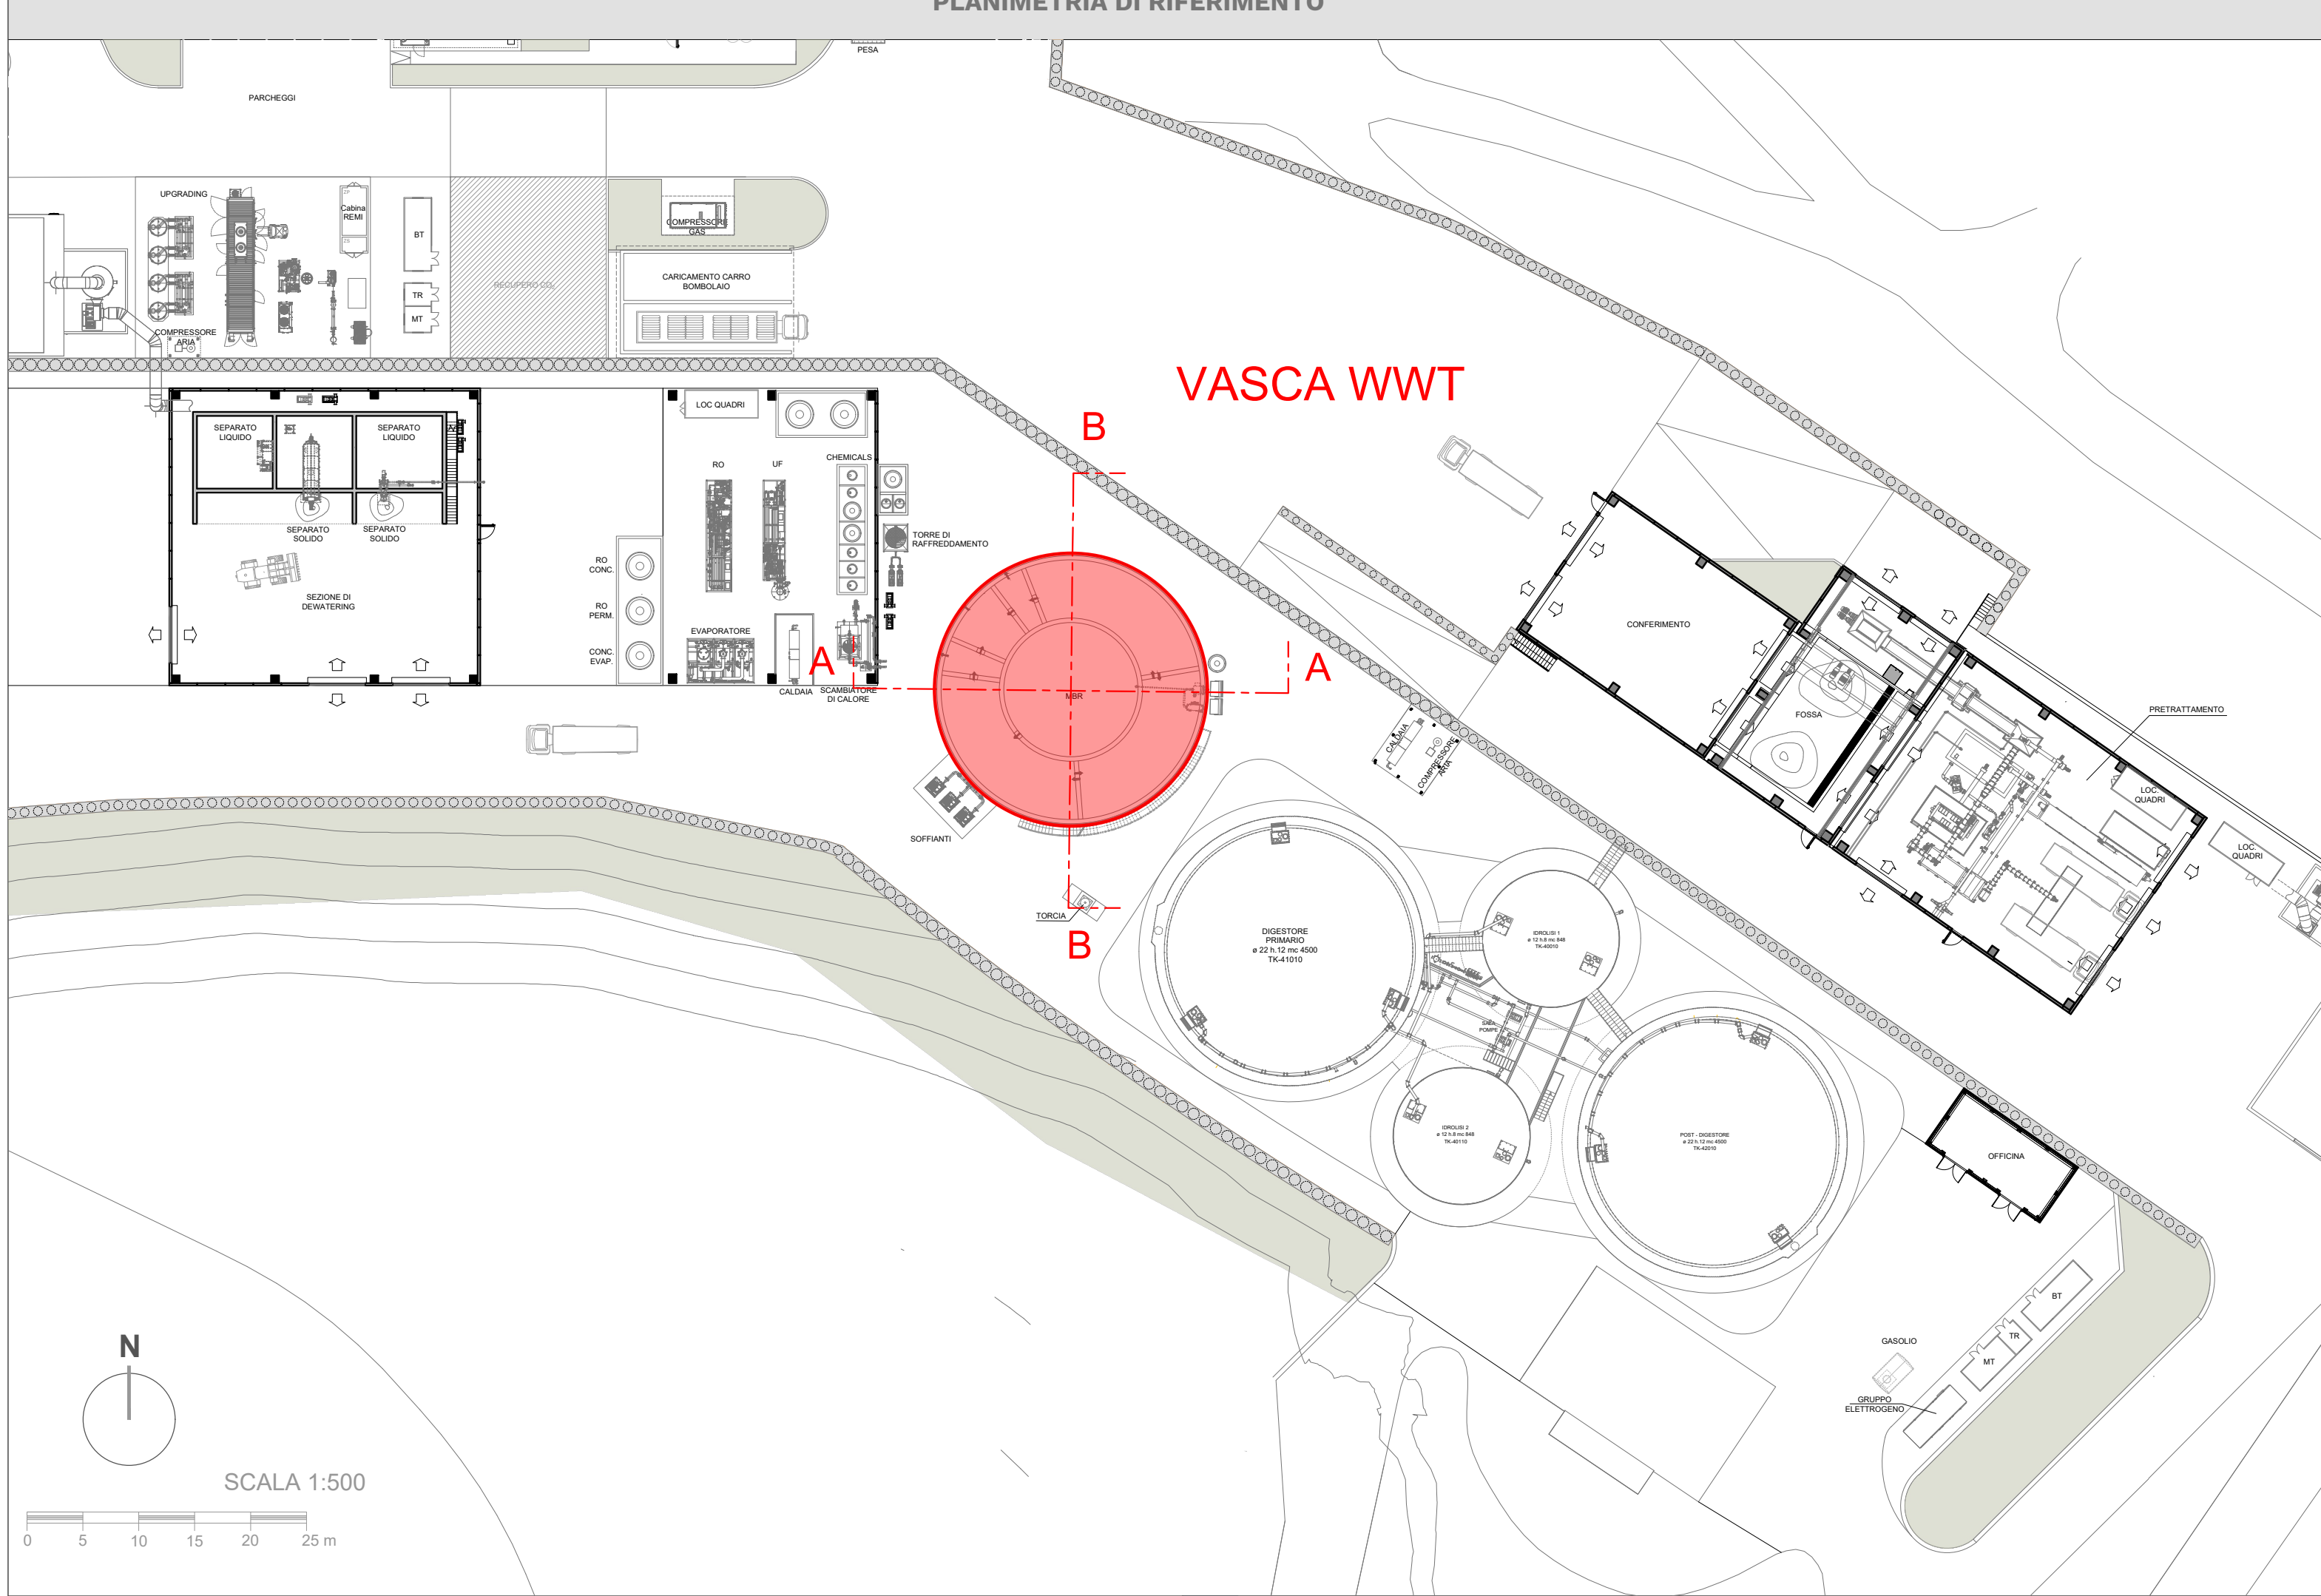


SCALE 1:500

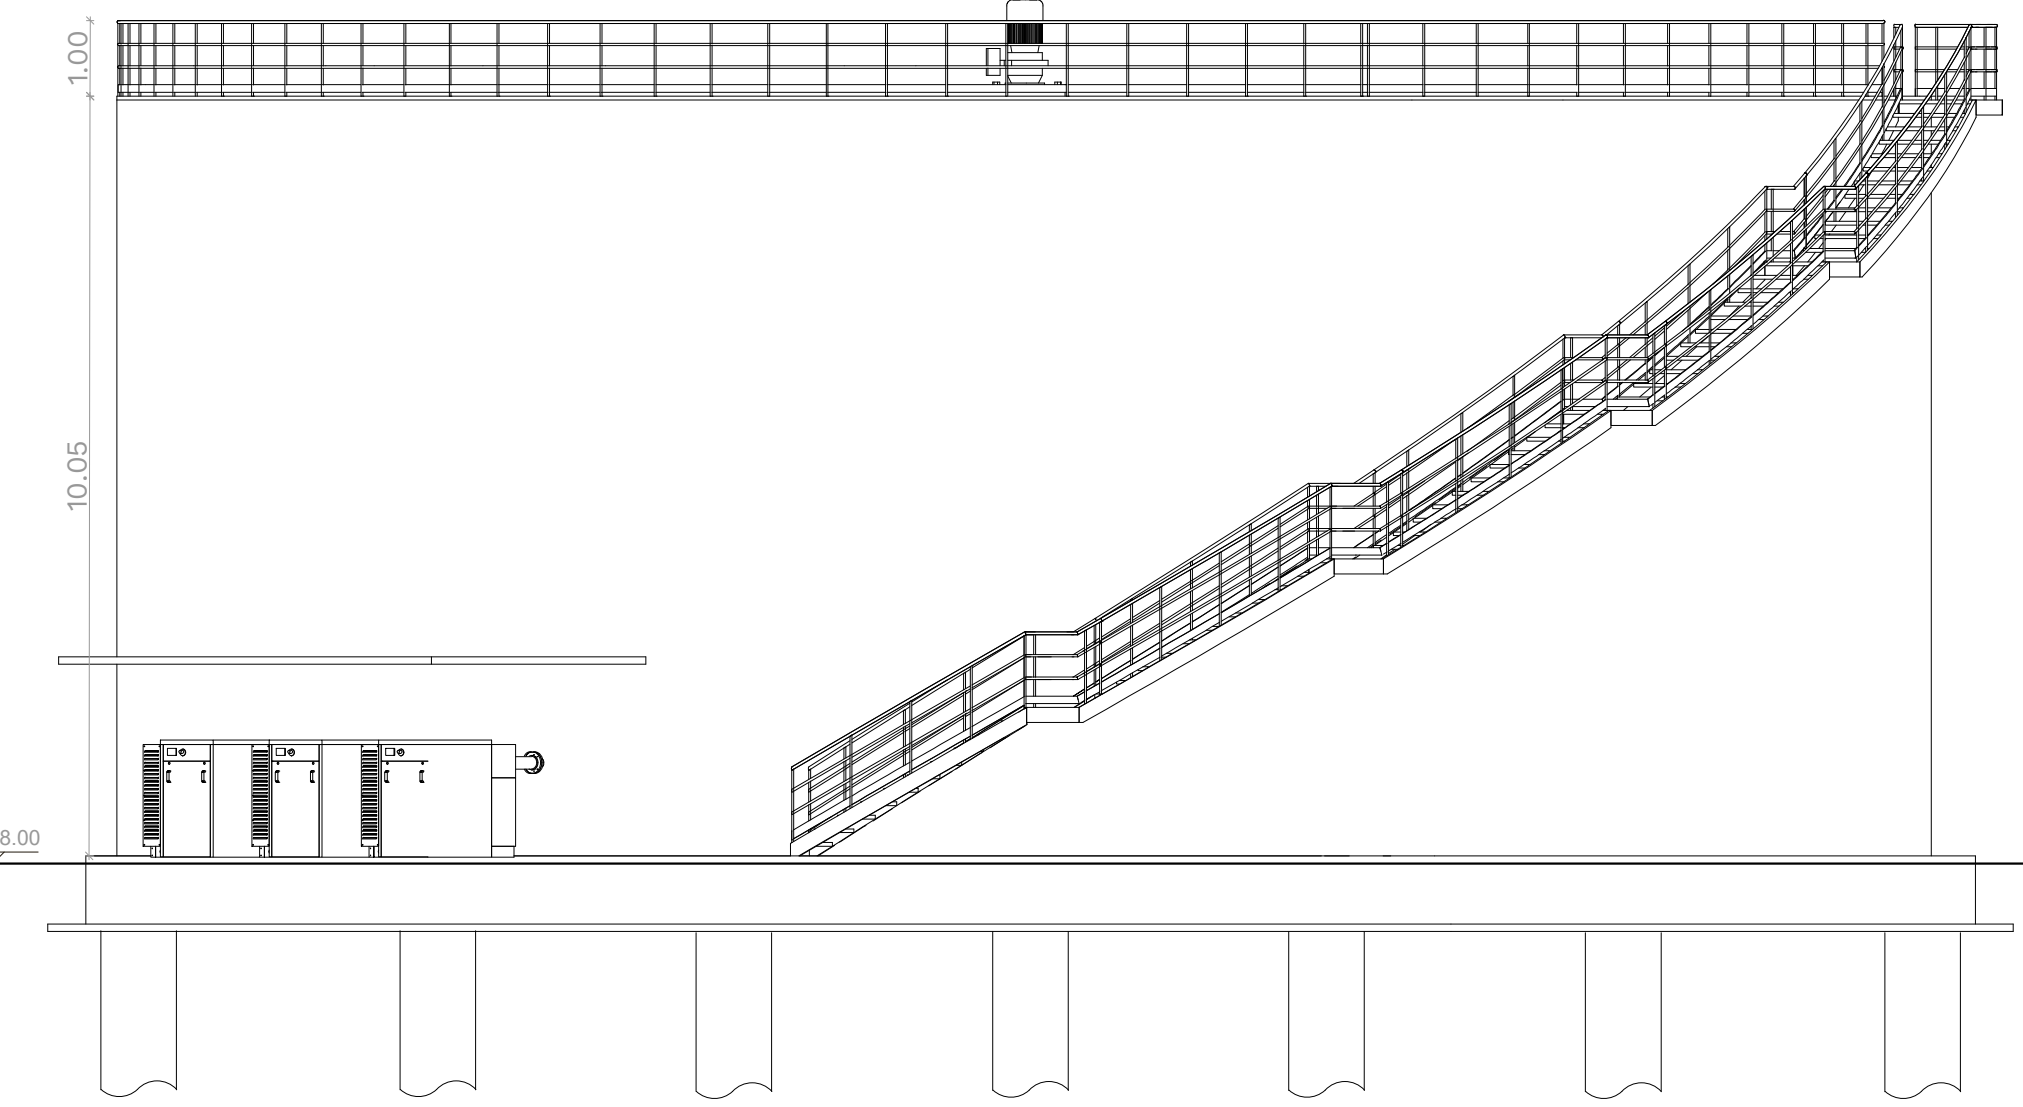

PROSPETTO SCALE 1:100

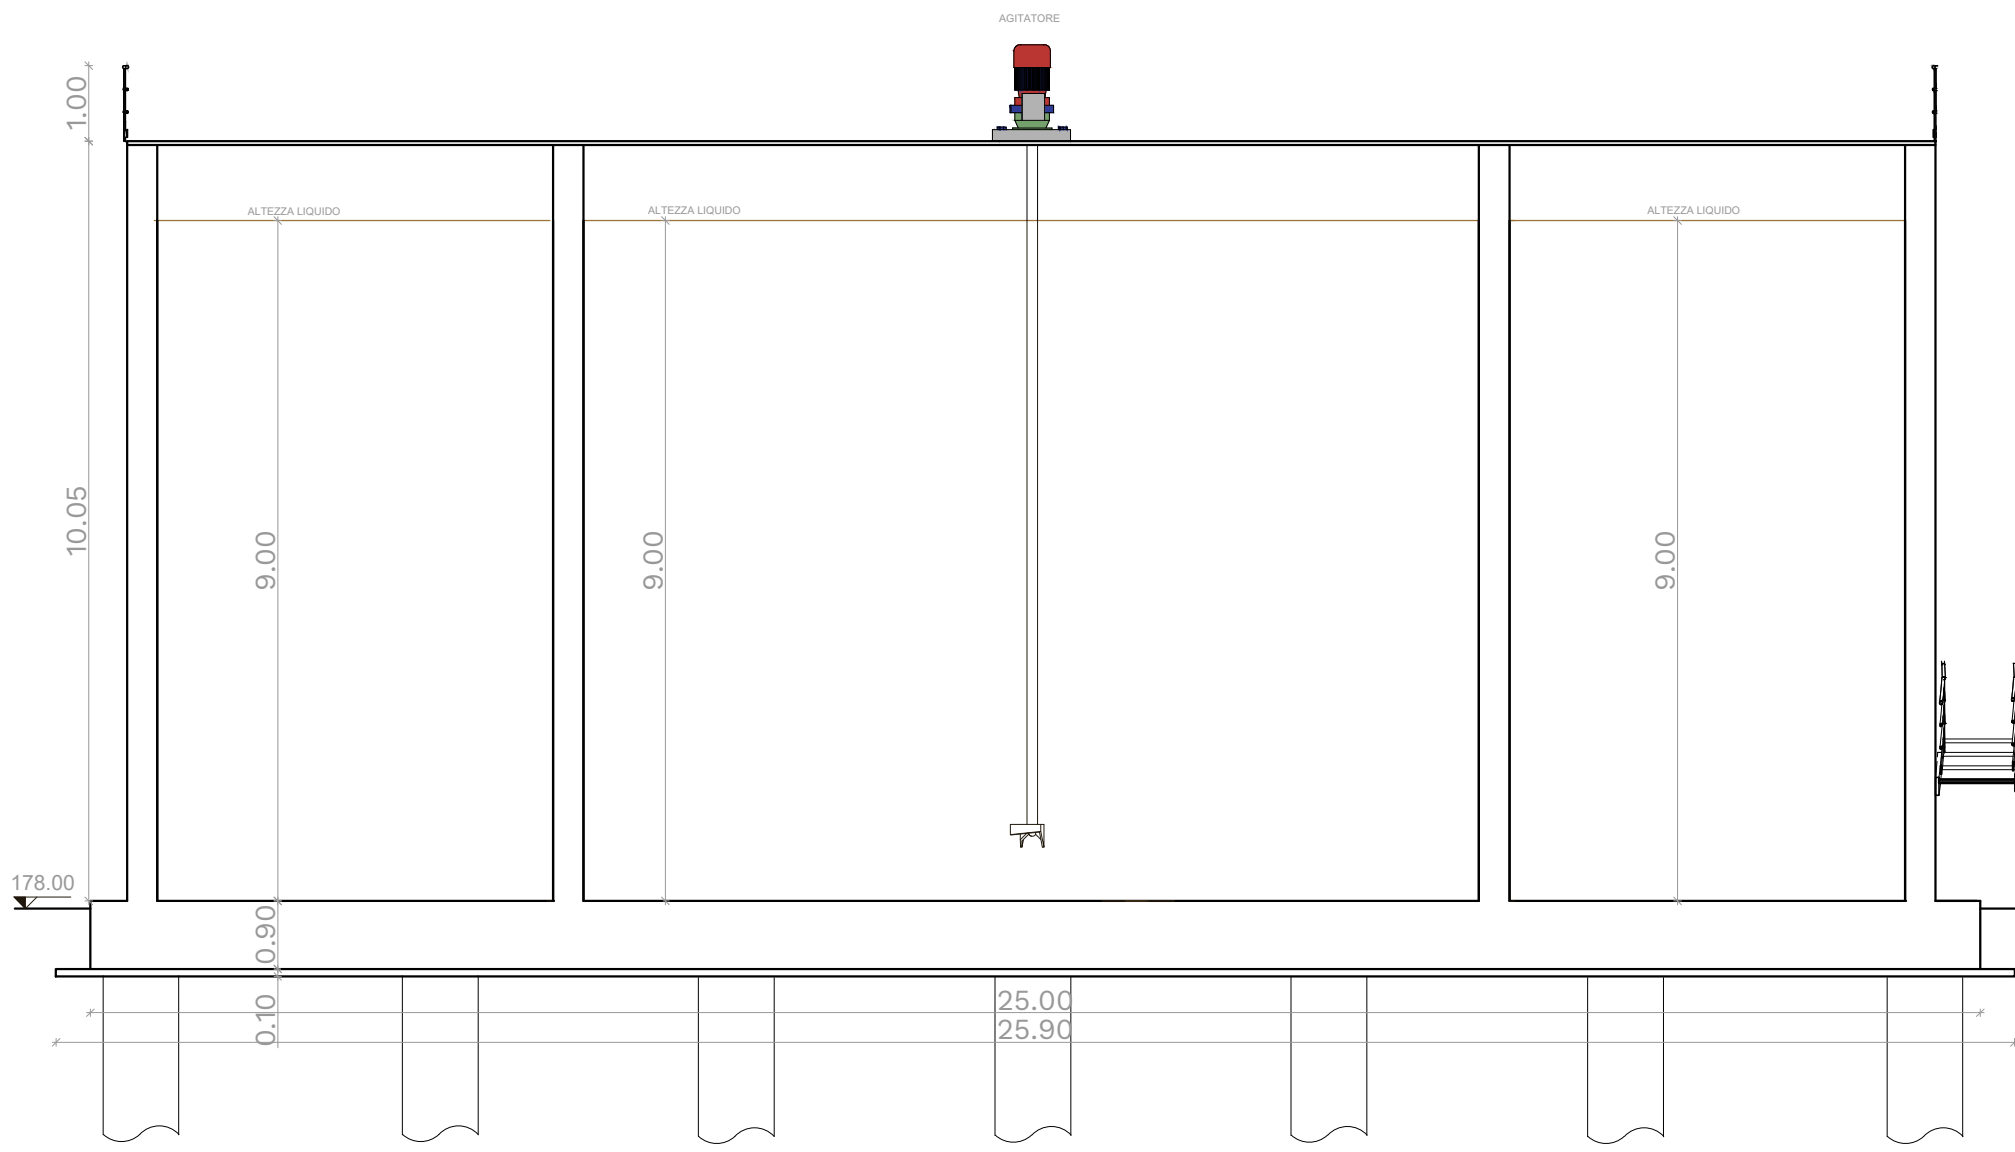

SEZIONE A-A SCALE 1:100

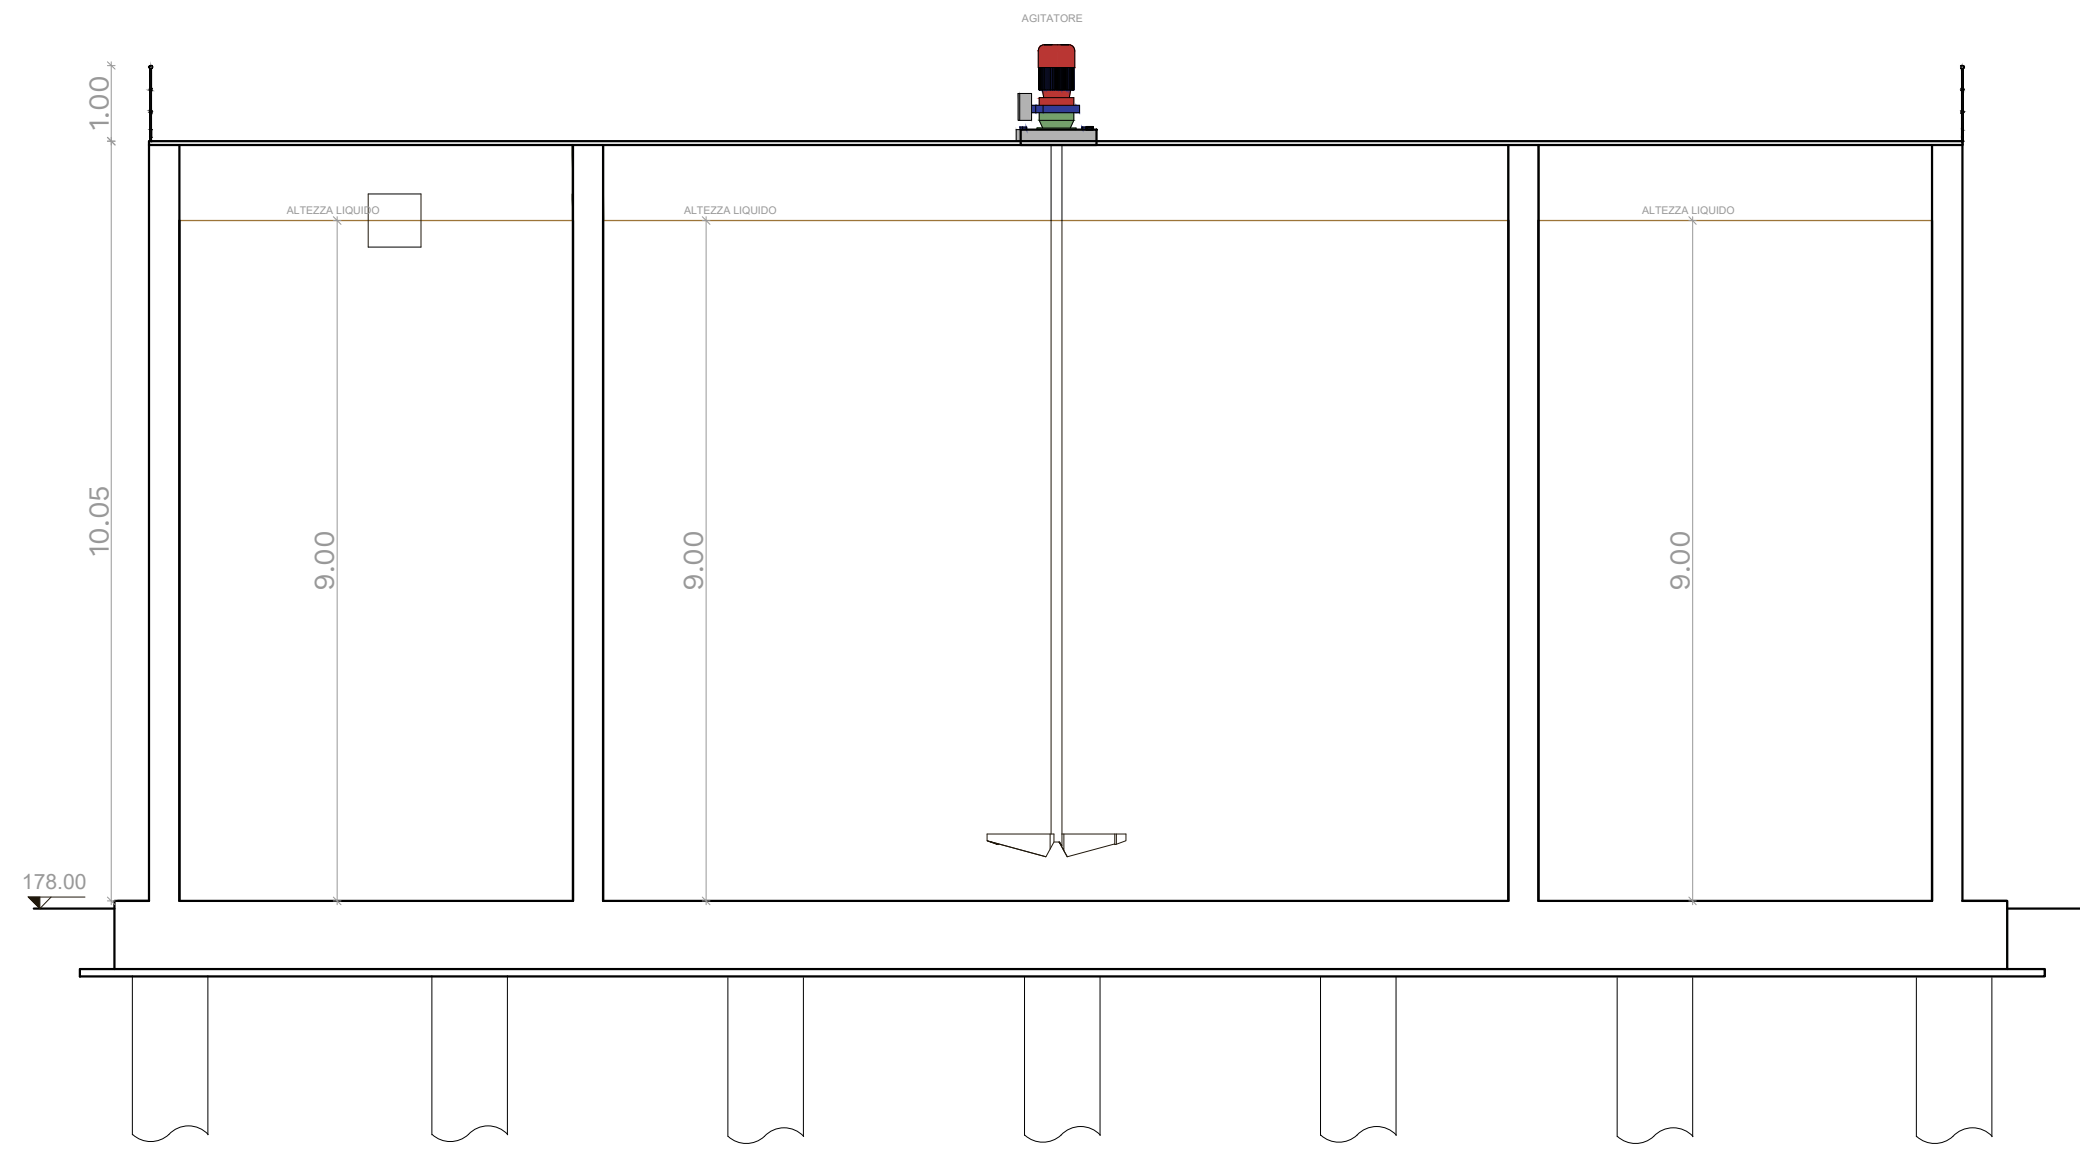

SEZIONE B-B SCALE 1:100

SCALE 1:100



REGIONE MARCHE
PROVINCIA DI FERMO
COMUNE DI FERMO

IMPIANTO DI TRATTAMENTO ANAEROBICO DELLA FRAZIONE ORGANICA DEI
RIFIUTI SOLIDI URBANI PER LA PRODUZIONE DI BIOMETANO

CIG: 9880245C18 - CUP: F62F18000070004

PROGETTO ESECUTIVO

NOME ELABORATO		CLASSE	3.3
ARCHITETTONICO VASCA WWT		PARTE GENERALE -	
		ELABORATI GRAFICI	
		N. TAVOLA	3.3.13
		FORMATO	A1
		SCALA	1:100
CODIFICA ELABORATO	23008-OW-C-33-DB-012-CG0-1		

REV	DATA	DESCRIZIONE	ESEQUITO	VERIFICATO	APPROVATO
01	13/12/2024	SECONDA EMISSIONE	M. TORTORICI	C. BUTTICE	R. MARTELLO
00	04/10/2024	PRIMA EMISSIONE	D. BONANNO	C. BUTTICE	R. MARTELLO

Committente	Progettista indicato	Mandataria
 CITTA' DI FERMO Settore IV e Lavori Pubblici, Protezione Civile, Ambiente, Urbanistica, Patrimonio, Contratti e Appalti via Mazzini 4, 63100 - Fermo (FM) DOTT. Mauro Fortuna RUP	 OWAC ENGINEERING COMPANY via Risorgimento 360 63045 - Pesaro OWAC Engineering Company s.r.l. ING. Rocco Martello Direttore Tecnico	 EdilAlto via del Cardinale 22 70022 - Altamura (BA) EDILALTA s.r.l. DOTT. Angelantonio Disabato Socio Mandatante  Anaergia Fueling a Sustainable World via Bessa di Casimiro 3 46041 - Ausa (MN) ANAEERGIA s.r.l. DOTT. Andrea Parisi Ingegnere