



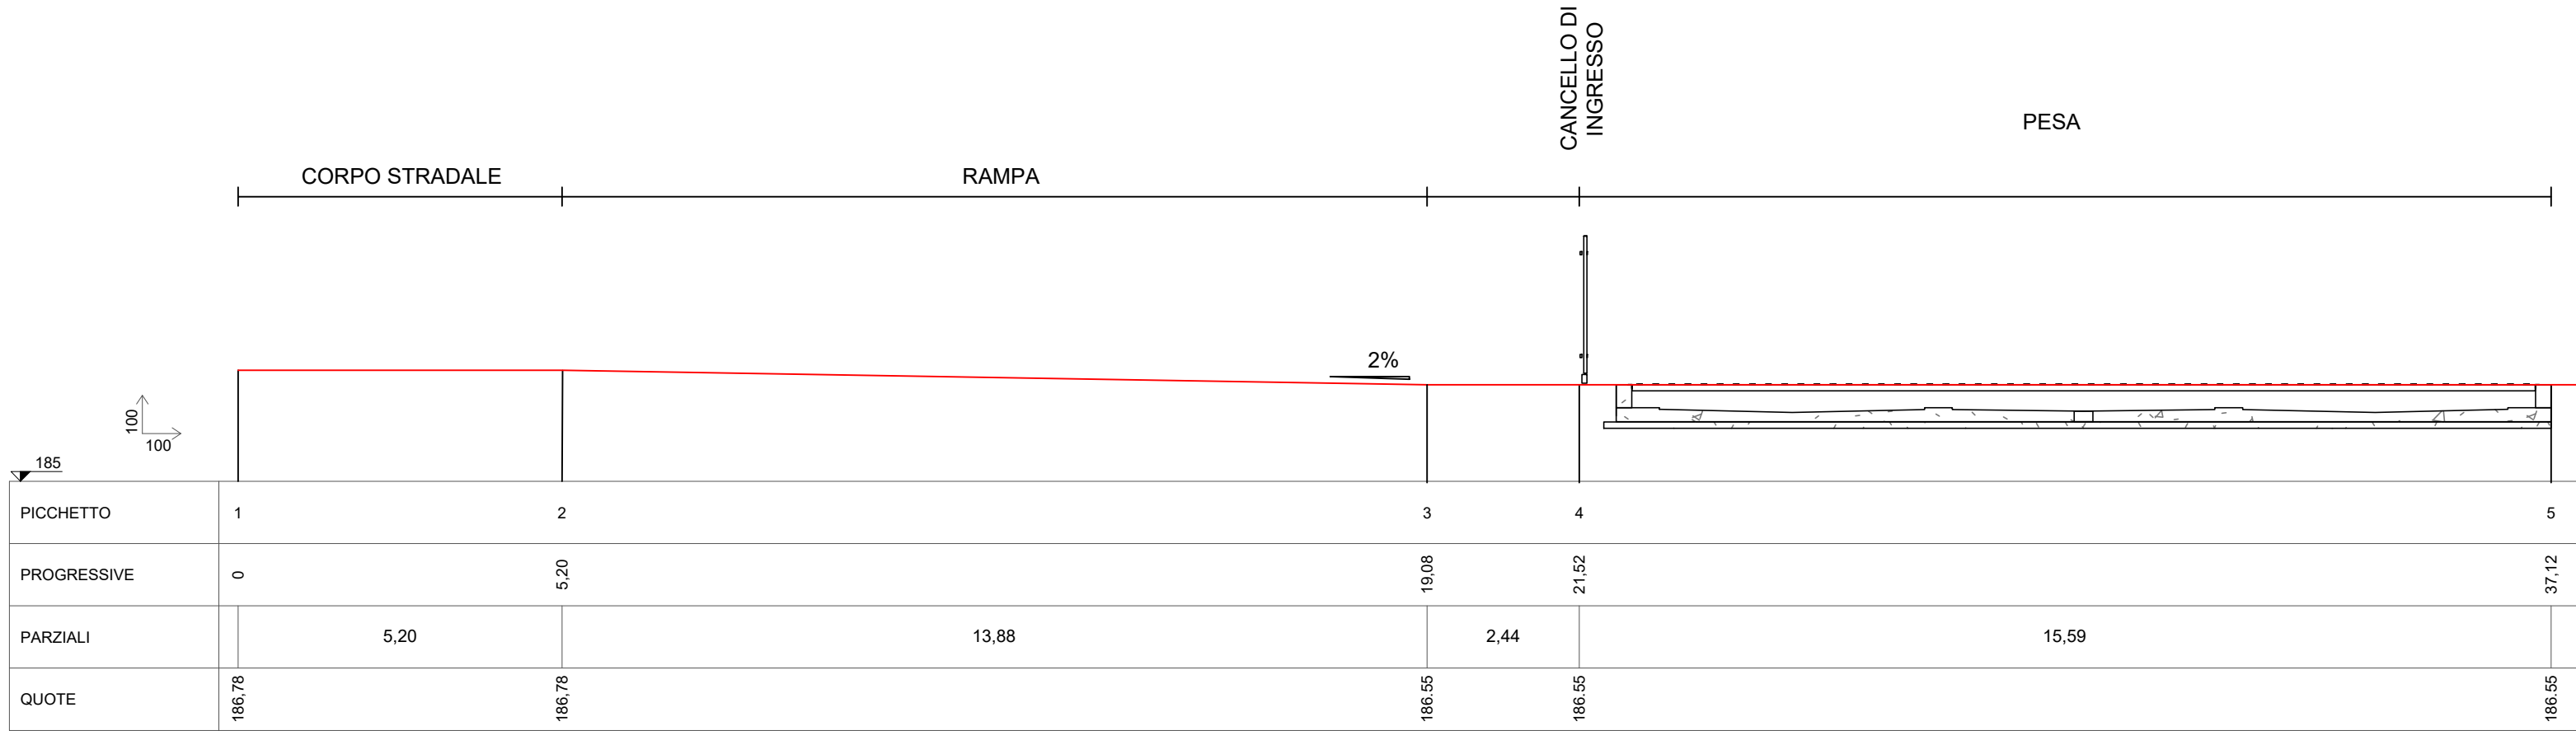




sezione A-A scala 1:100

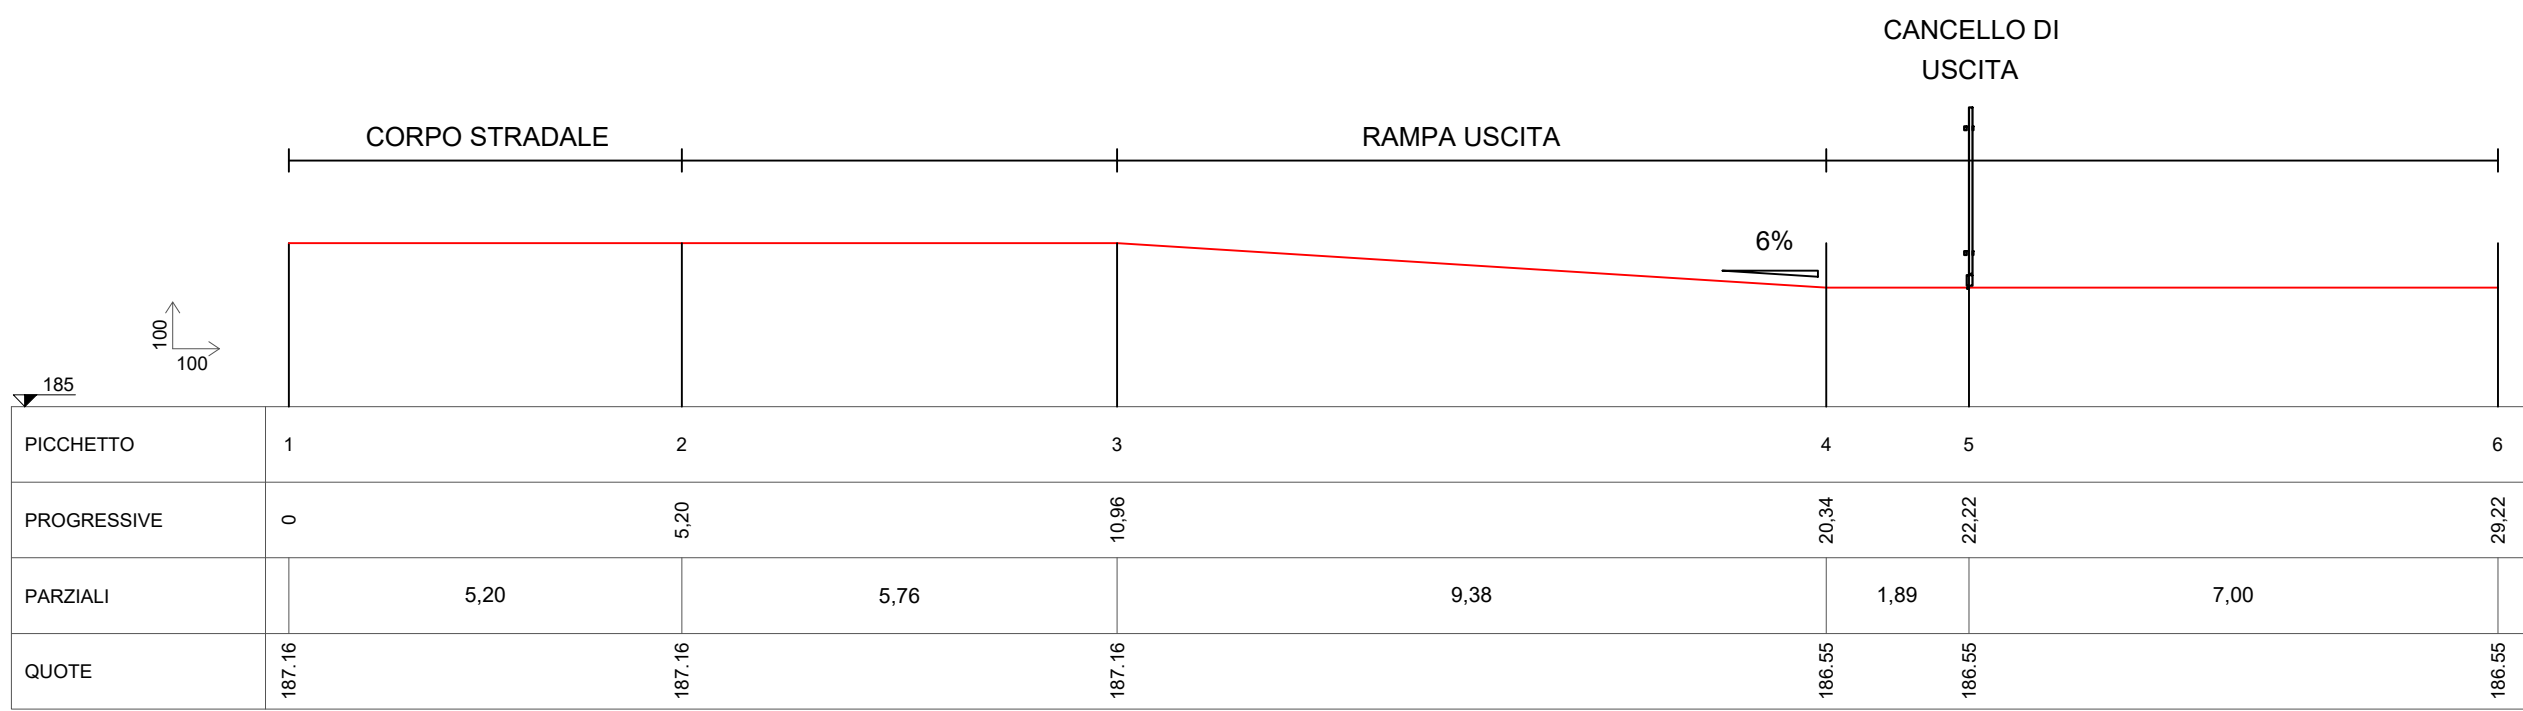

sezione B-B scala 1:100



sezione C-C scala 1:100

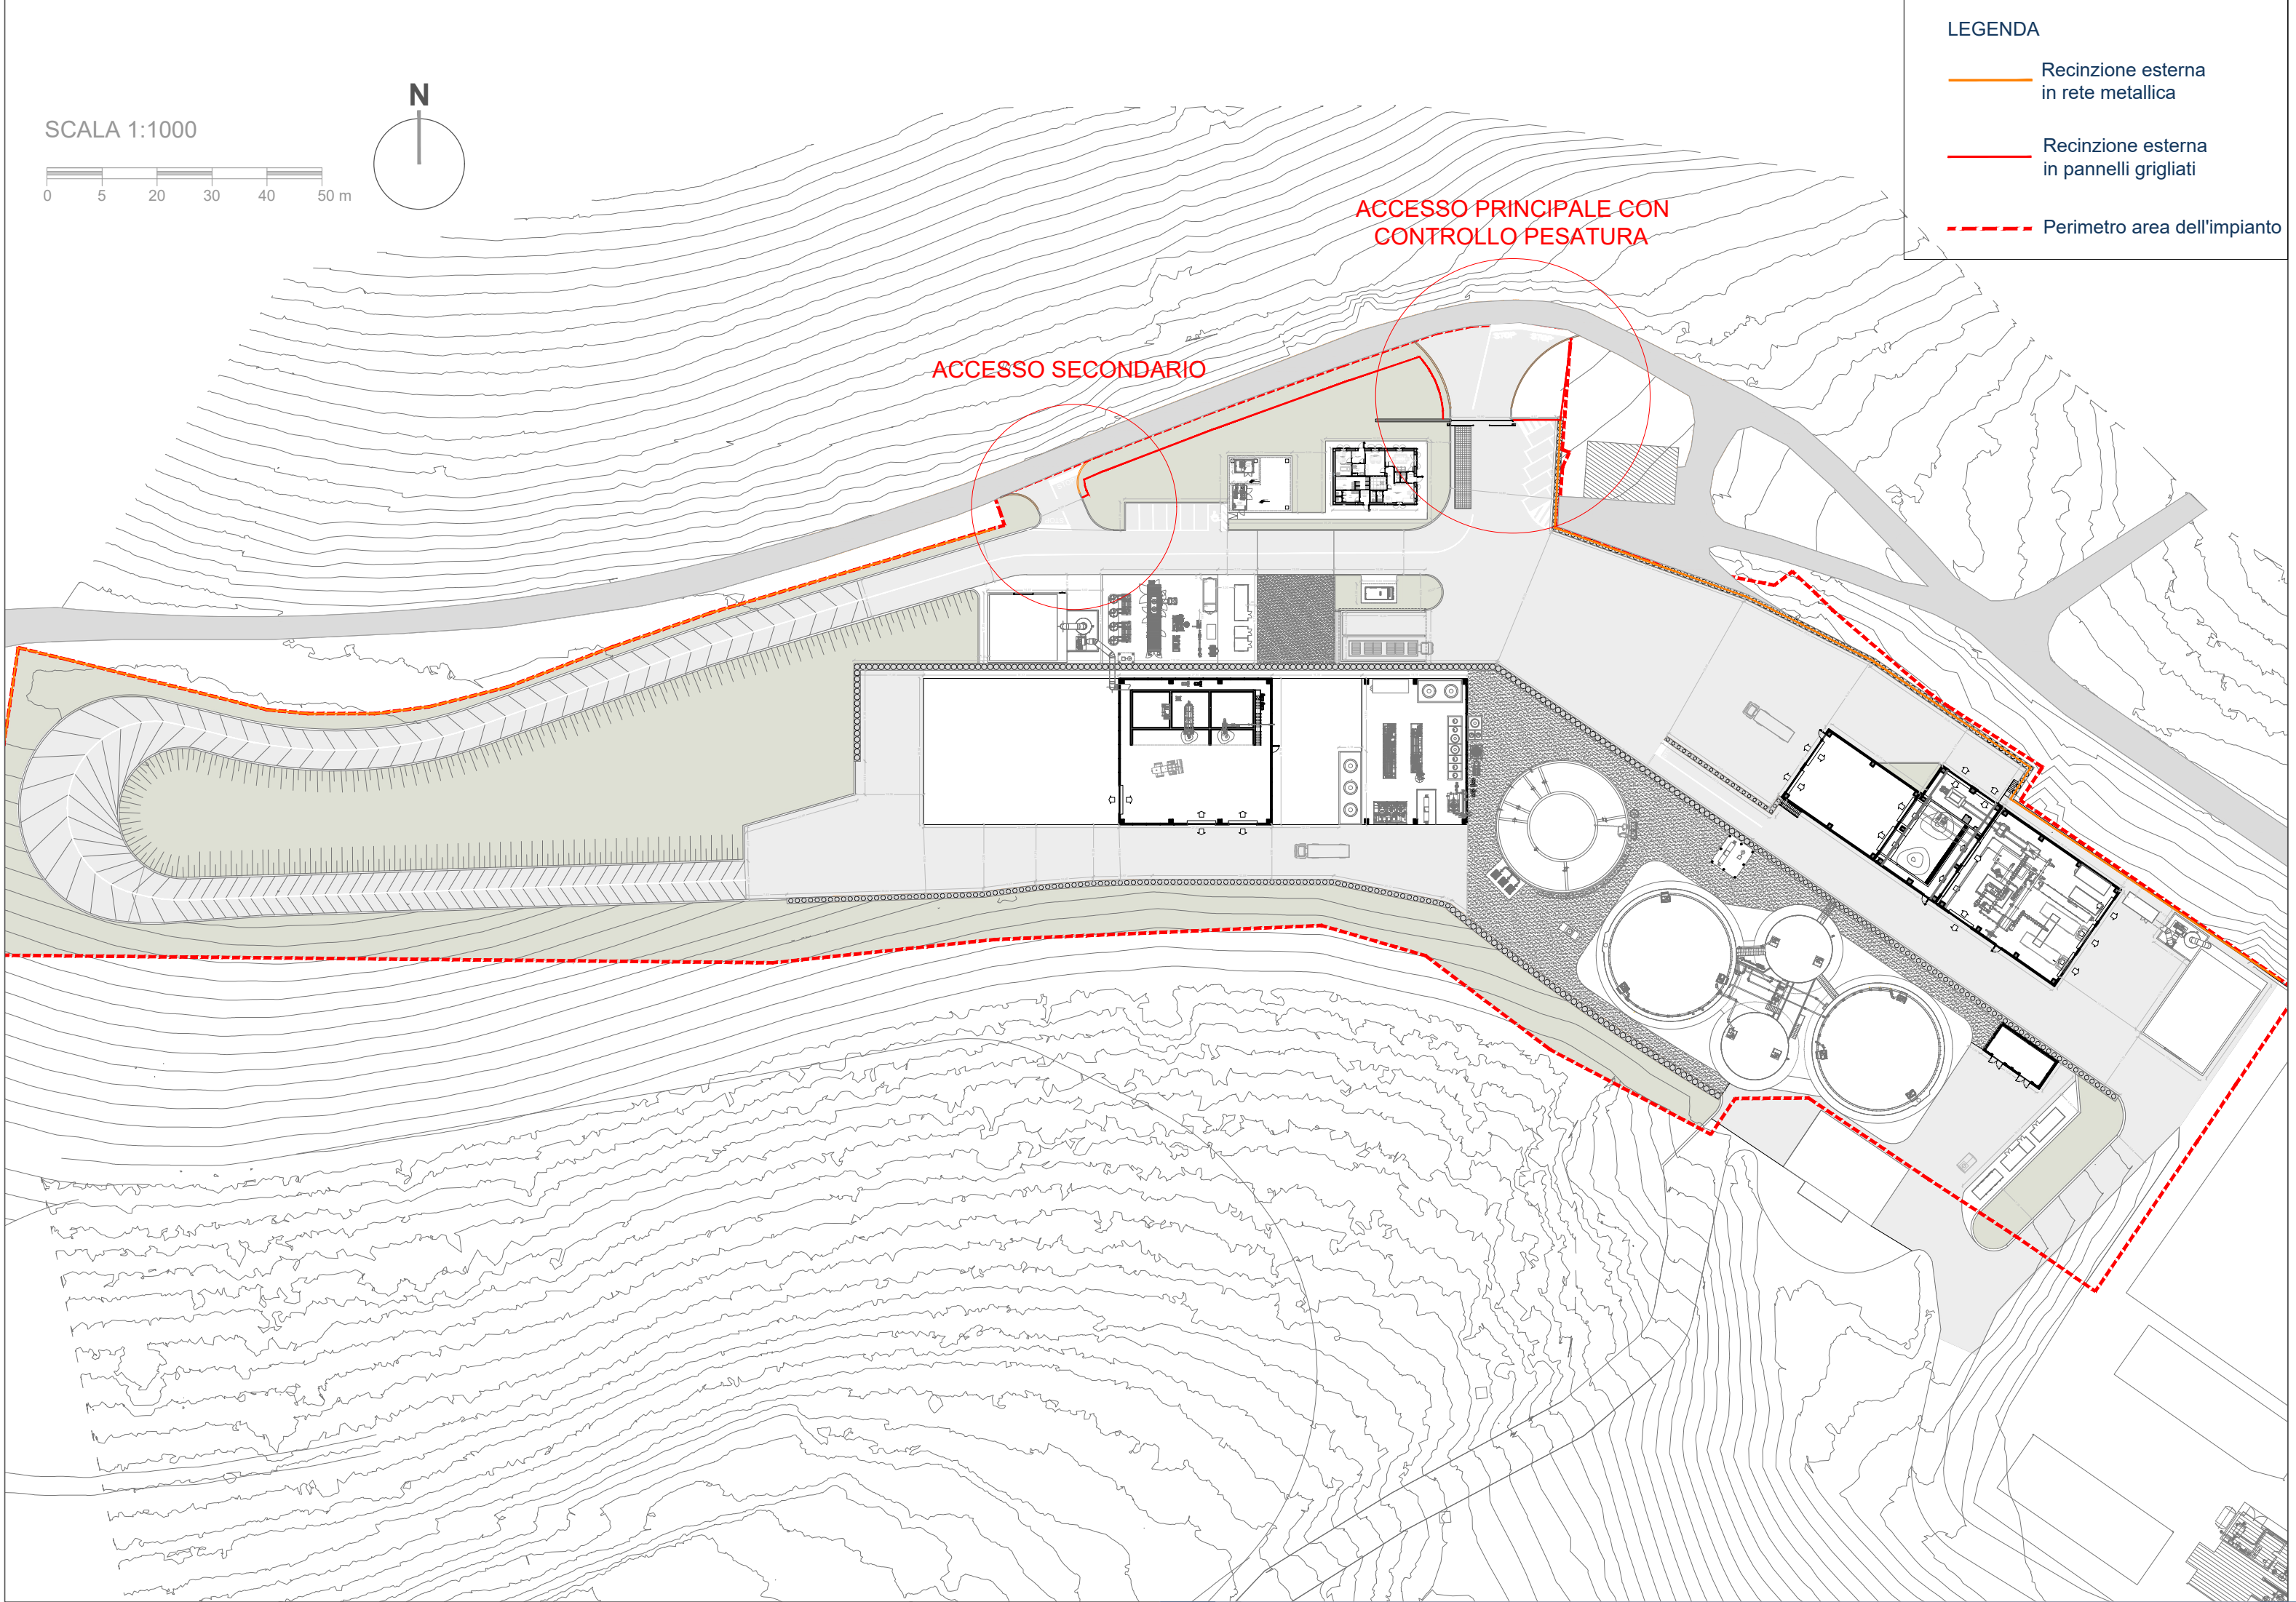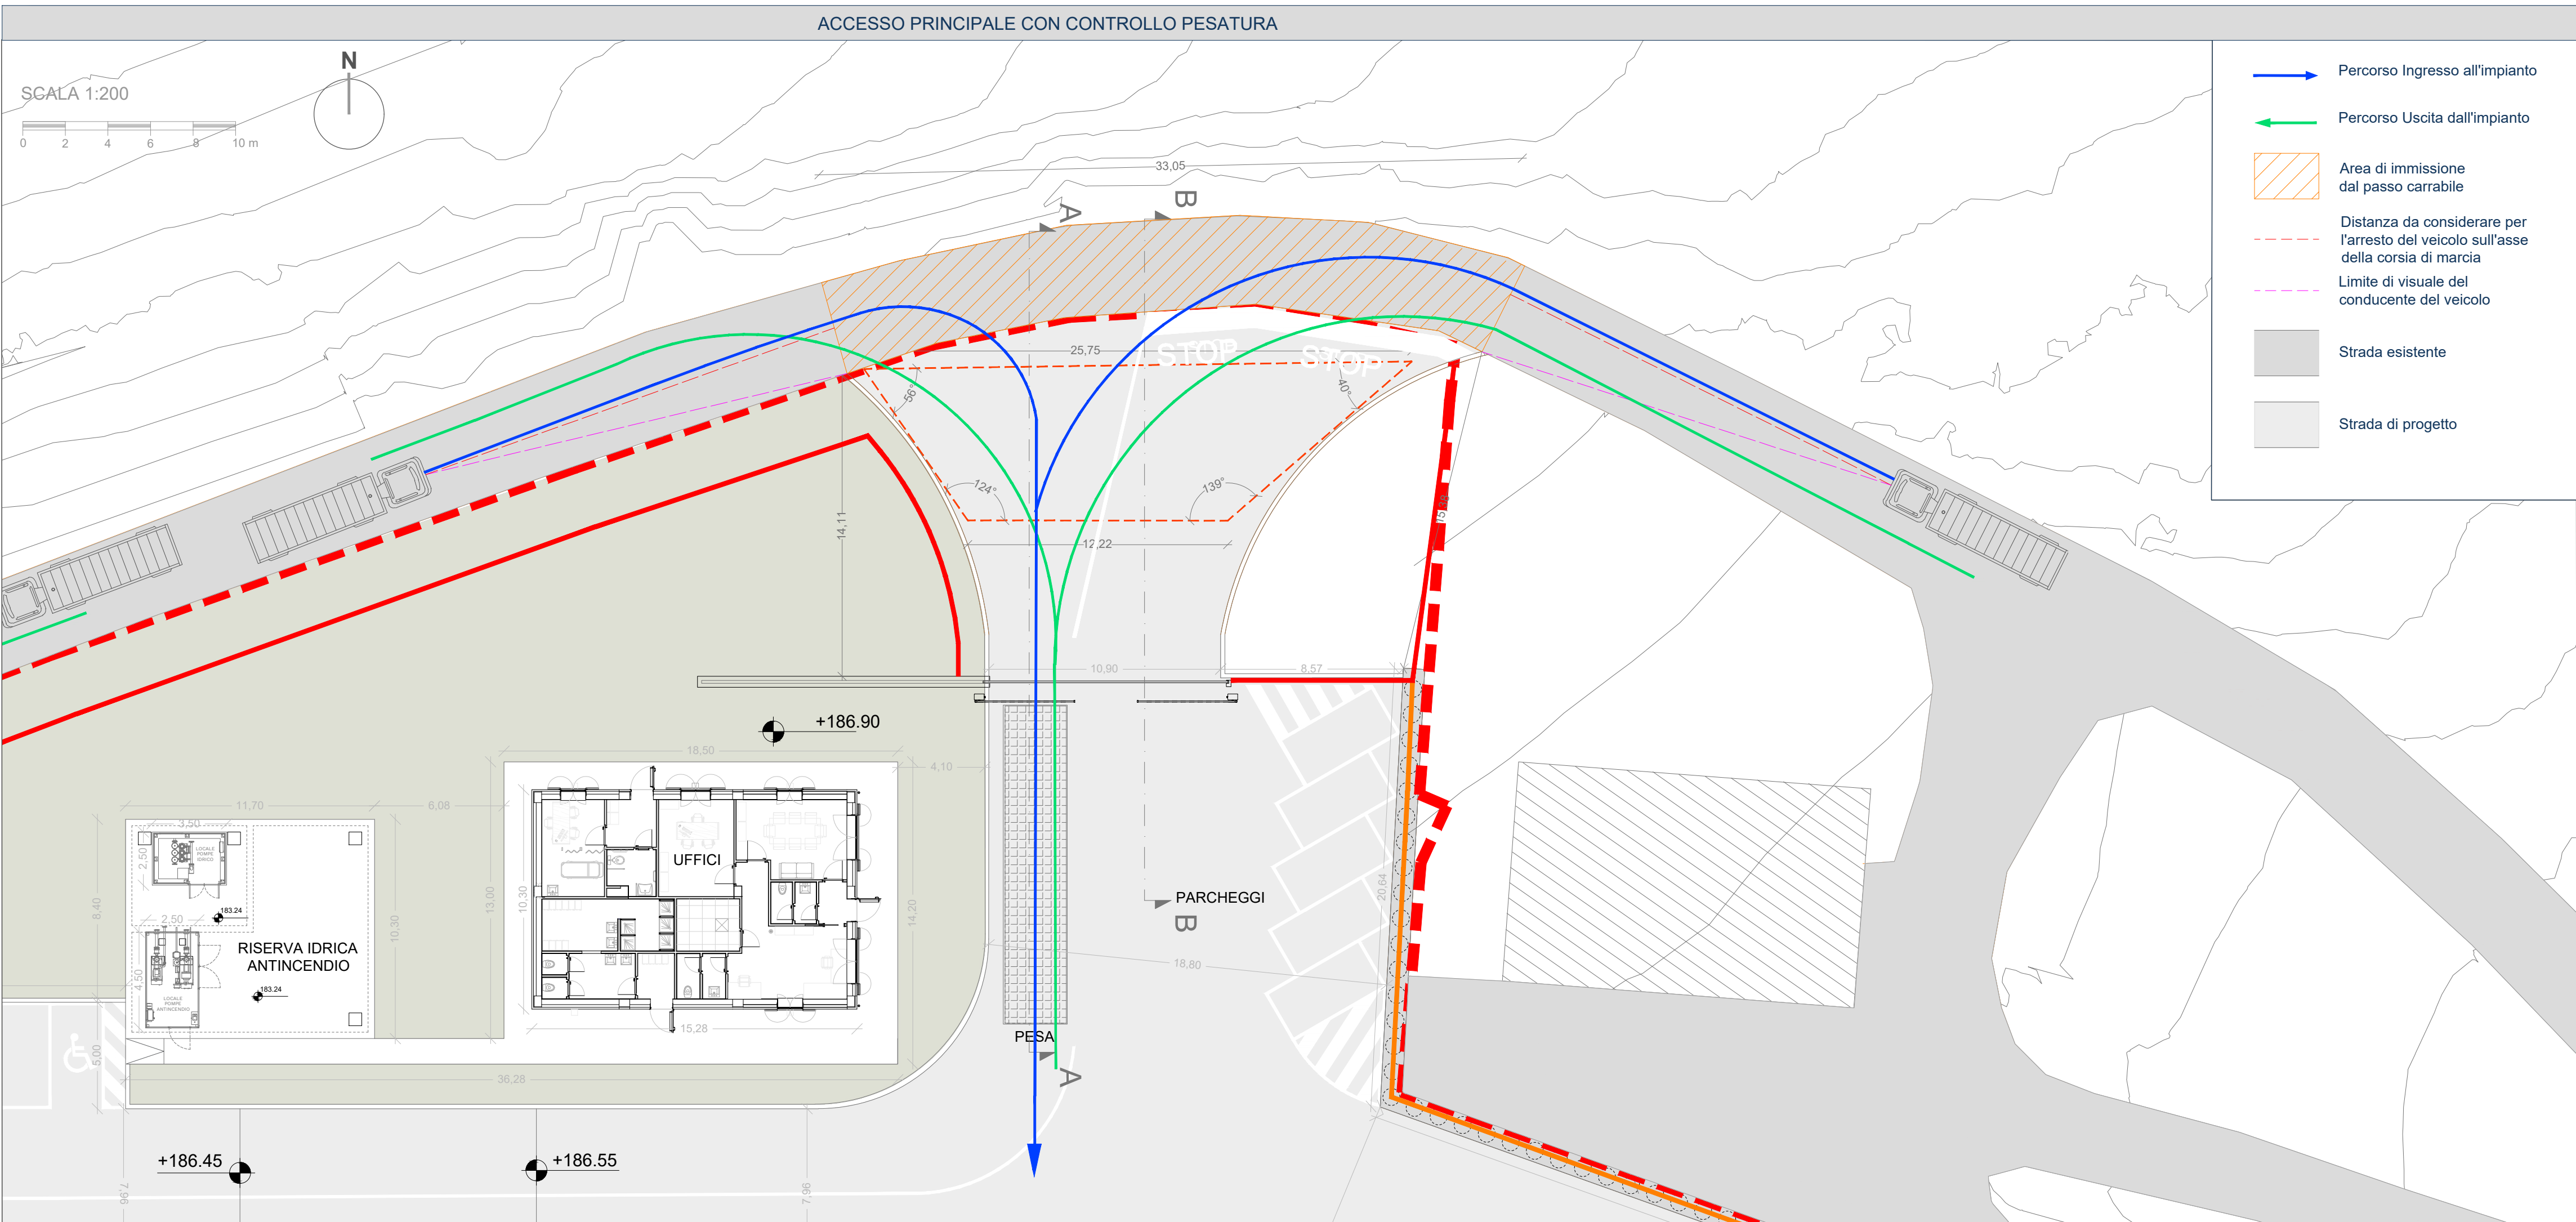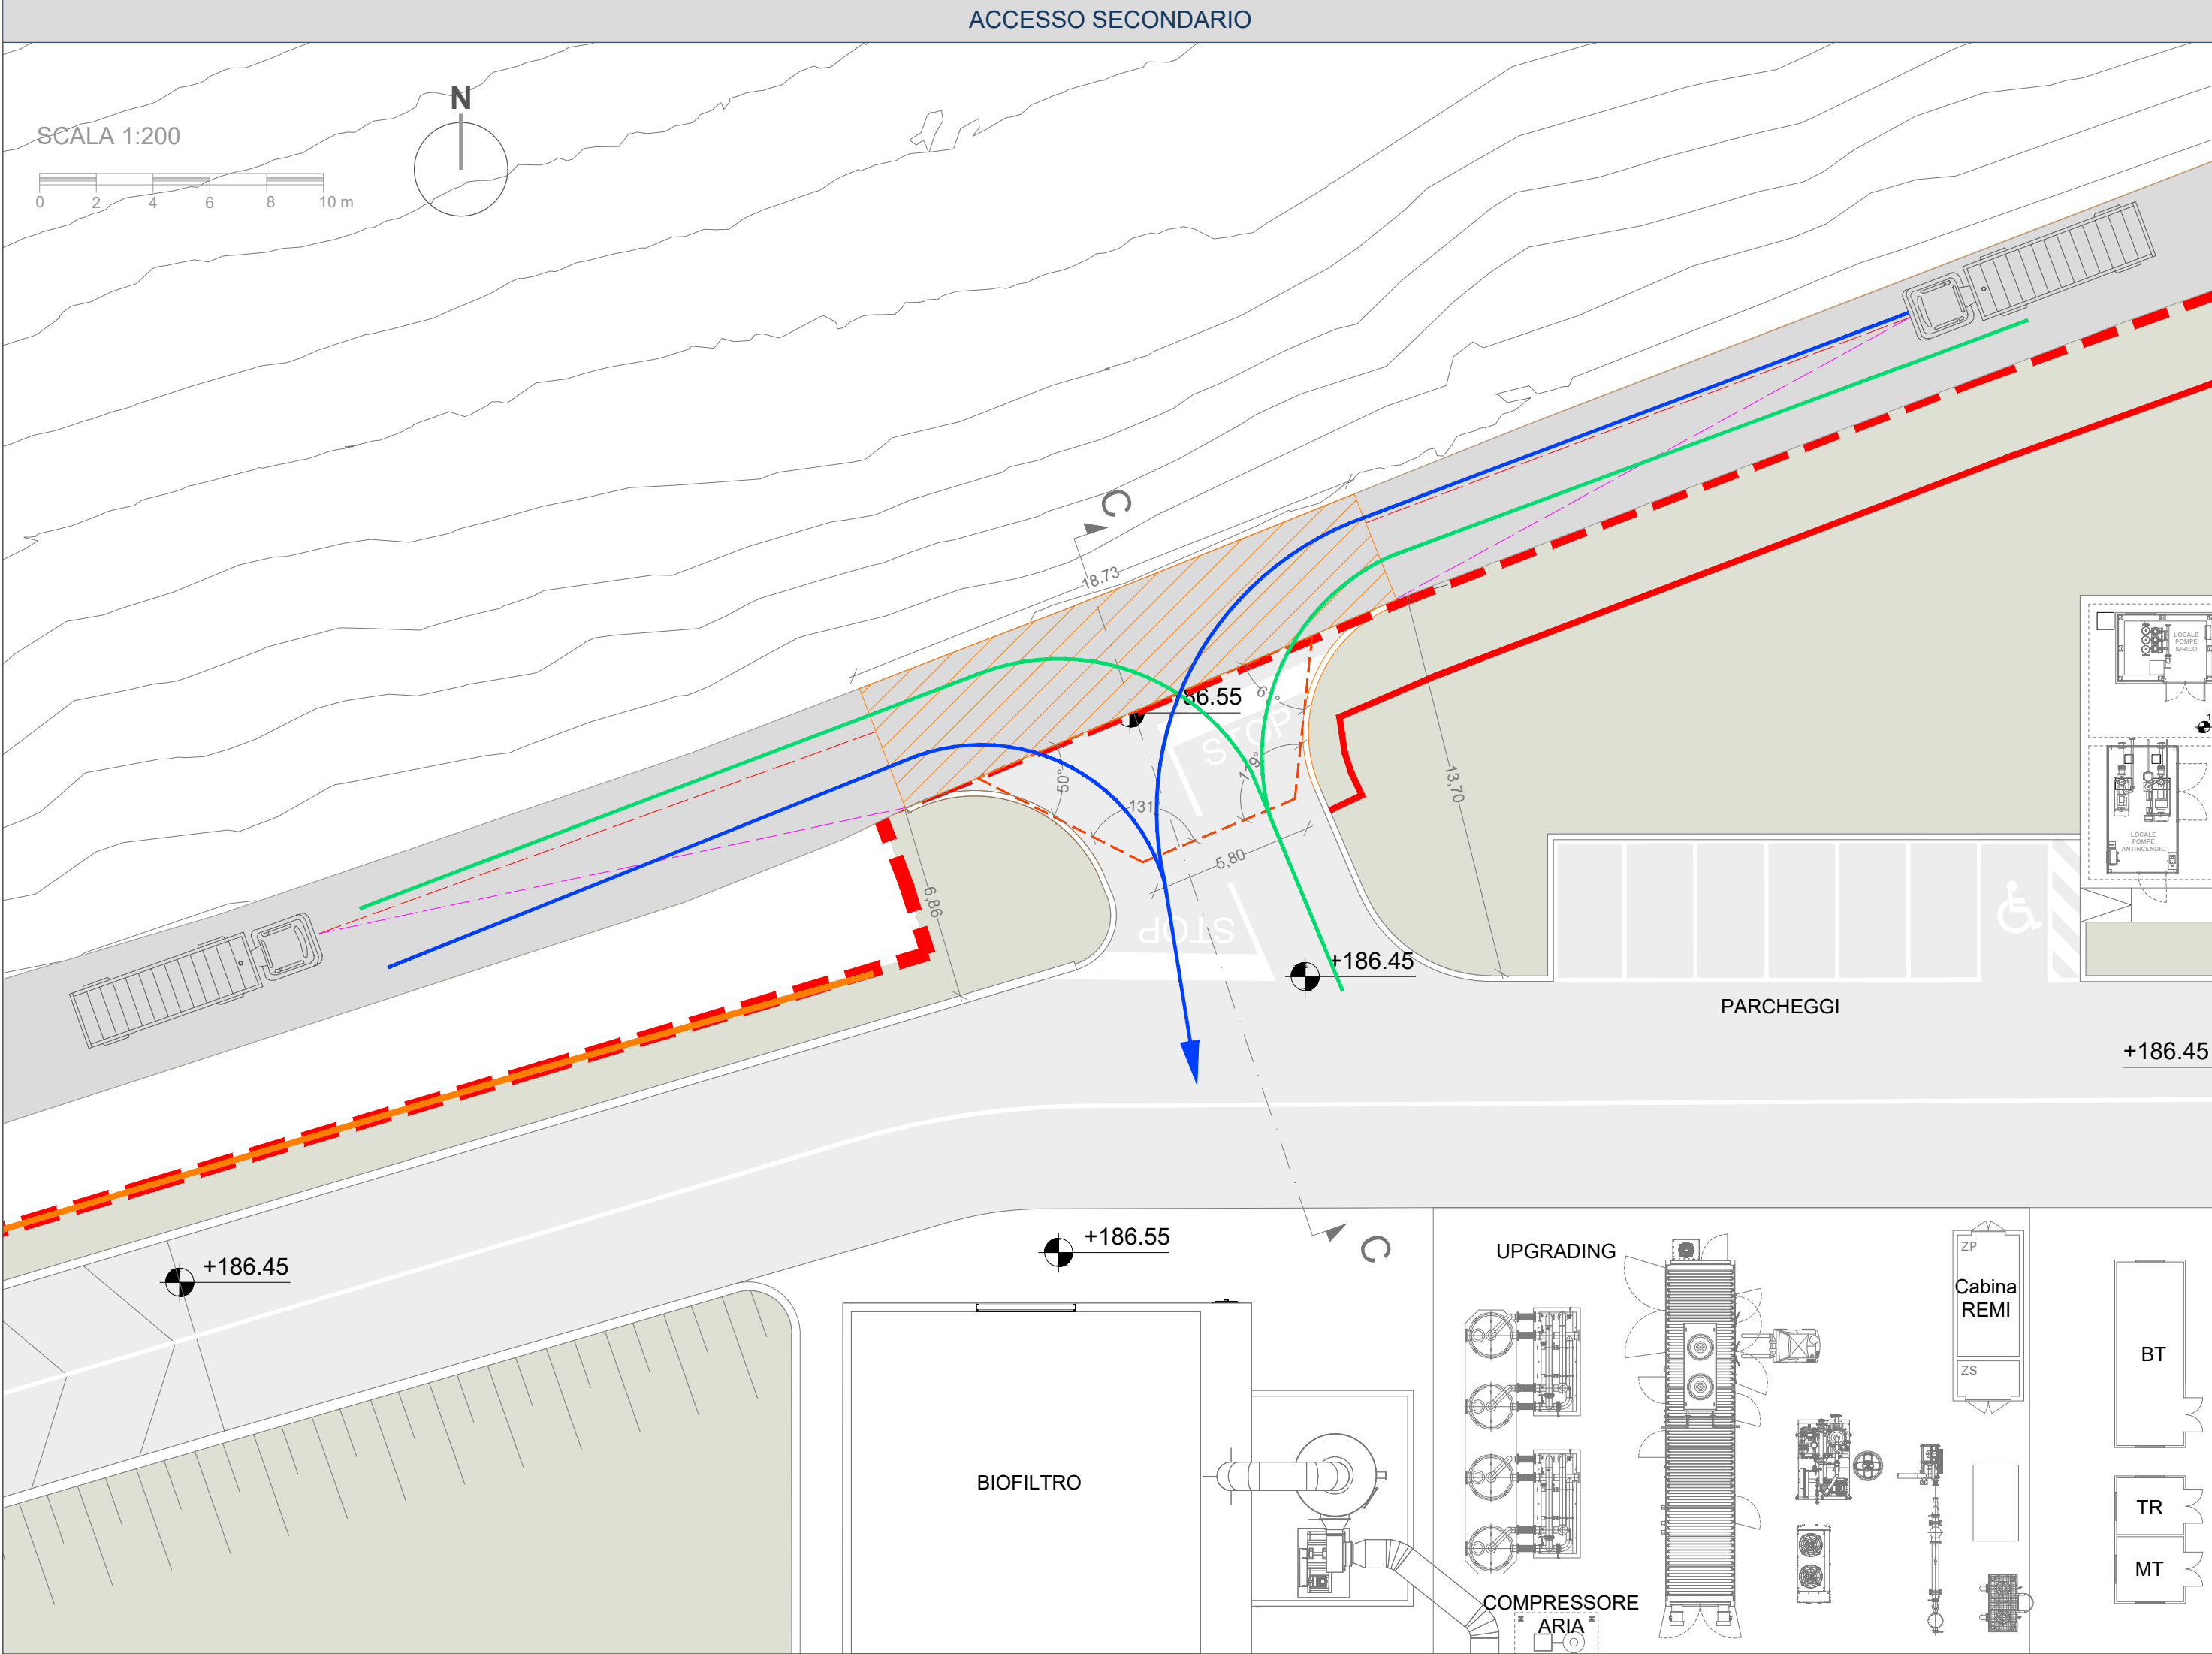

REGIONE MARCHE
PROVINCIA DI FERMO
COMUNE DI FERMO

IMPIANTO DI TRATTAMENTO ANAEROBICO DELLA FRAZIONE ORGANICA DEI
RIFIUTI SOLIDI URBANI PER LA PRODUZIONE DI BIOMETANO

CIG: 9880245C18 - CUP: F62F18000070004

PROGETTO ESECUTIVO

NOME ELABORATO	CLASSE 1.2
PLANIMETRIA VIABILITÀ ESTERNA	PARTE GENERALE - ELABORATI GRAFICI
	N. TAVOLA 1.2.13
	FORMATO A1+
	SCALA VARIE
CODIFICA ELABORATO	23008-OW-C-12-DP-008-AC0-0

01	11/12/2024	SECONDA EMISSIONE	M. TORTORICI	C. BUTTICE	R. MARTELLO
00	04/10/2024	PRIMA EMISSIONE	M. TORTORICI	C. BUTTICE	R. MARTELLO
REV	DATA	DESCRIZIONE	ESEGUITO	VERIFICATO	APPROVATO

Committente	Progettista indicato	Mandataria
 CITTÀ DI FERMO Settore IV e V Lavori Pubblici, Protezione Civile, Ambiente, Urbanistica, Patrimonio, Contratti e Appalti 10100 - Fermo (FM) DOTT. Mauro Fortuna RUP	 OWAC ENGINEERING COMPANY Via Resettara 360 50049 - Prato (FI) DOTT. Angelantonio Diabato Socio ING. Recco Martello Direttore Tecnico	 EdilAlto Via del Comandante 23 10022 - Alghero (SS) EdilAlto s.r.l. DOTT. Angelantonio Diabato Socio Mandante  Anaergia Via Roma di Capoterra 3 04021 - Anzio (LT) ANAGRIA S.R.L. DOTT. Andrea Parisi Istitore