
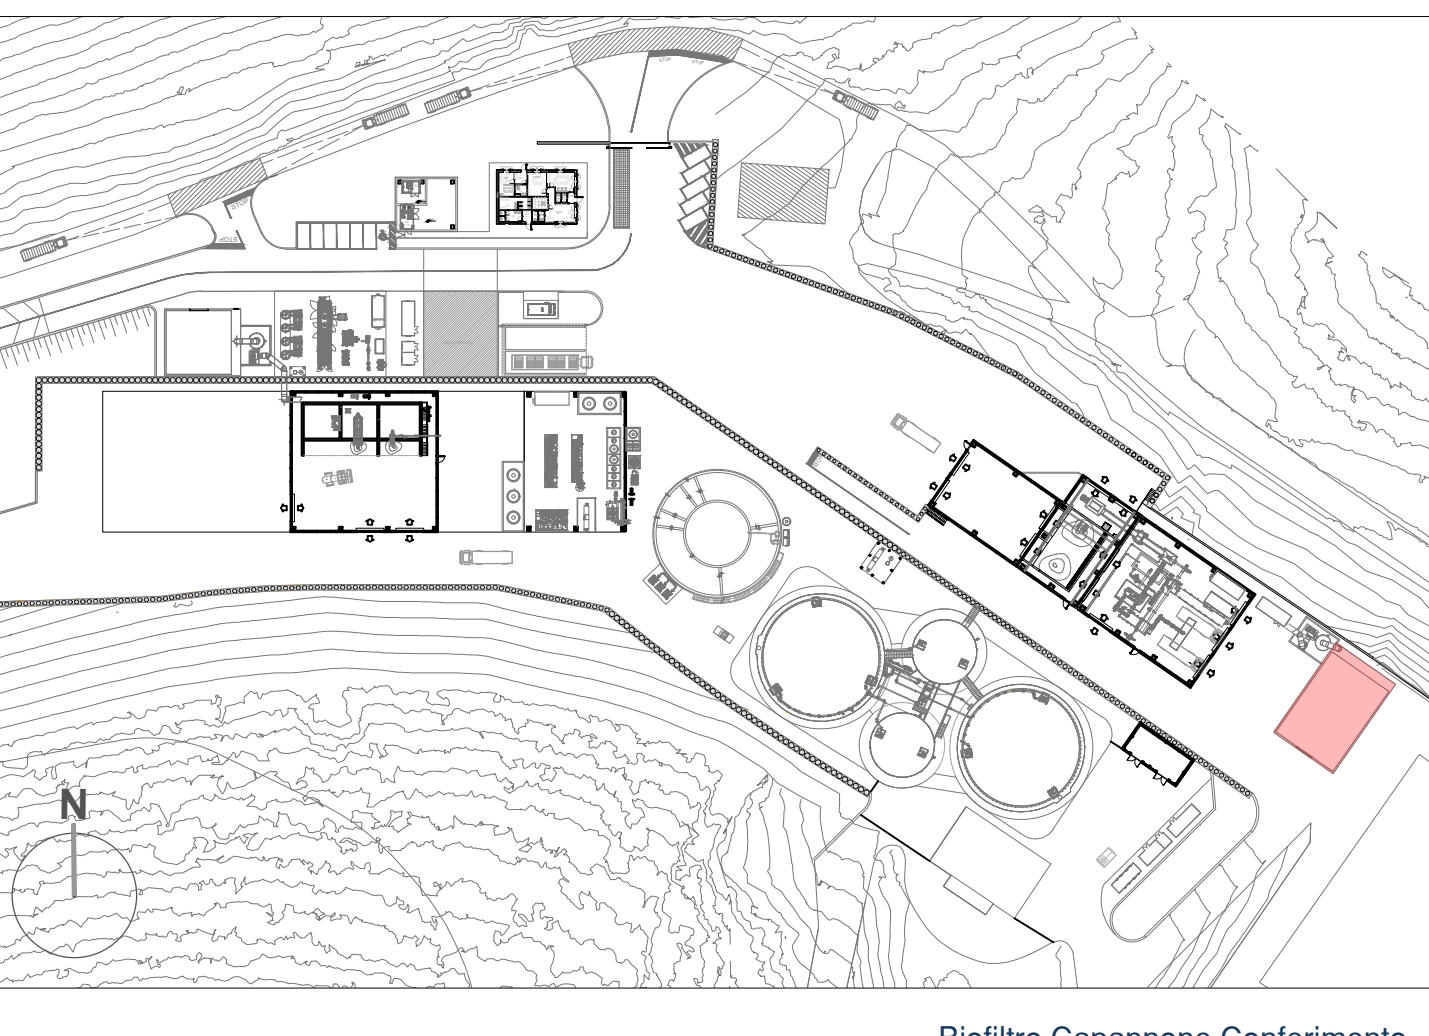
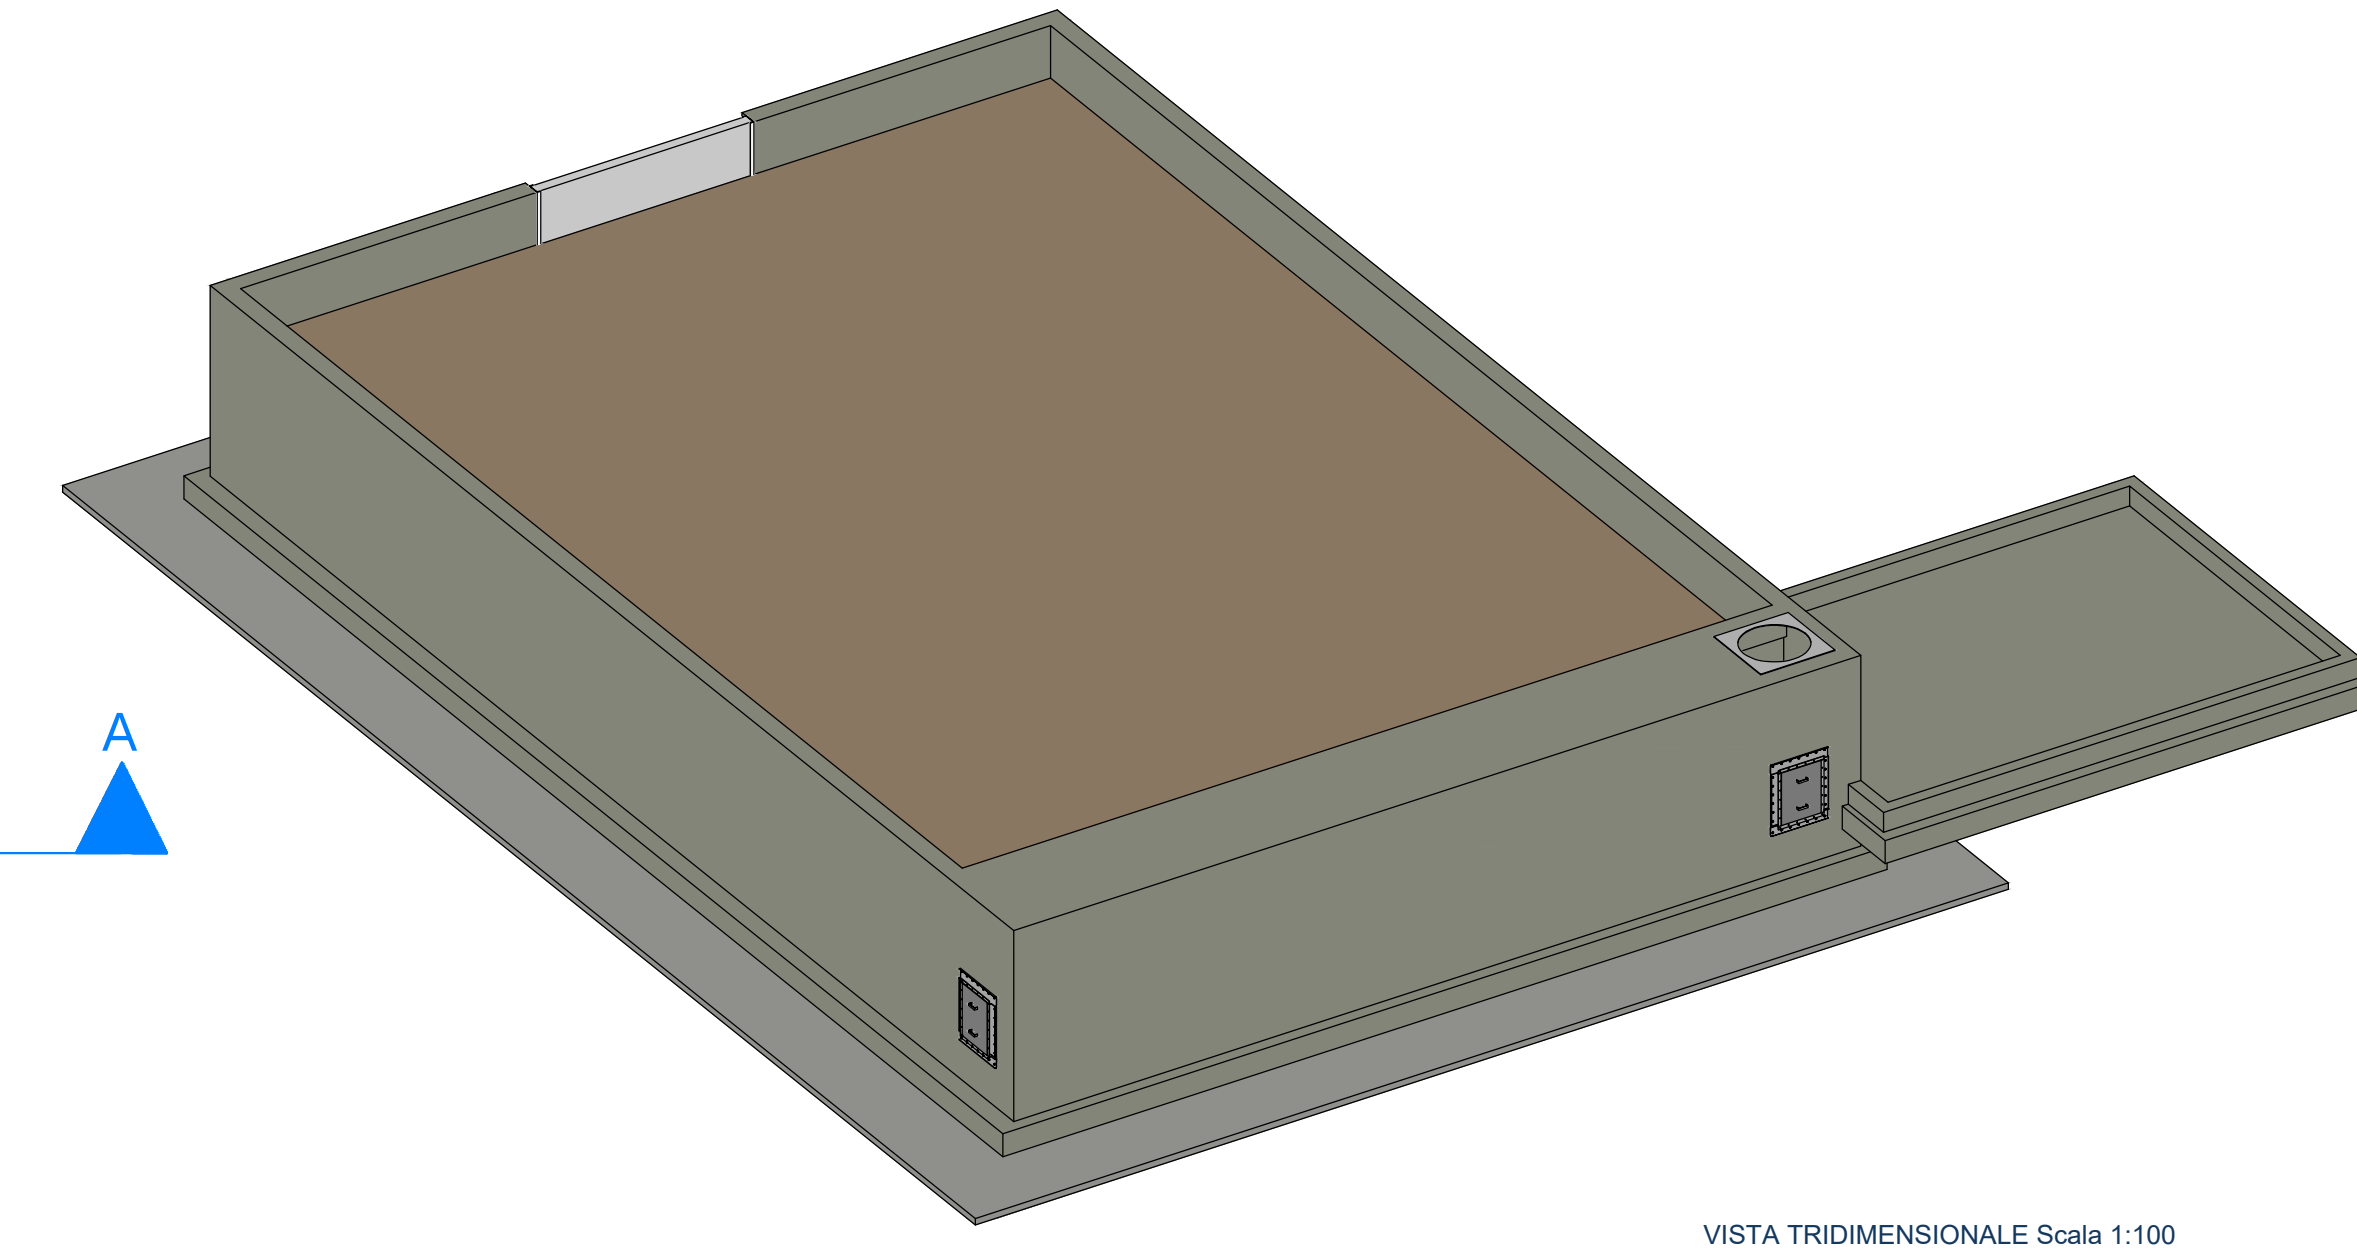
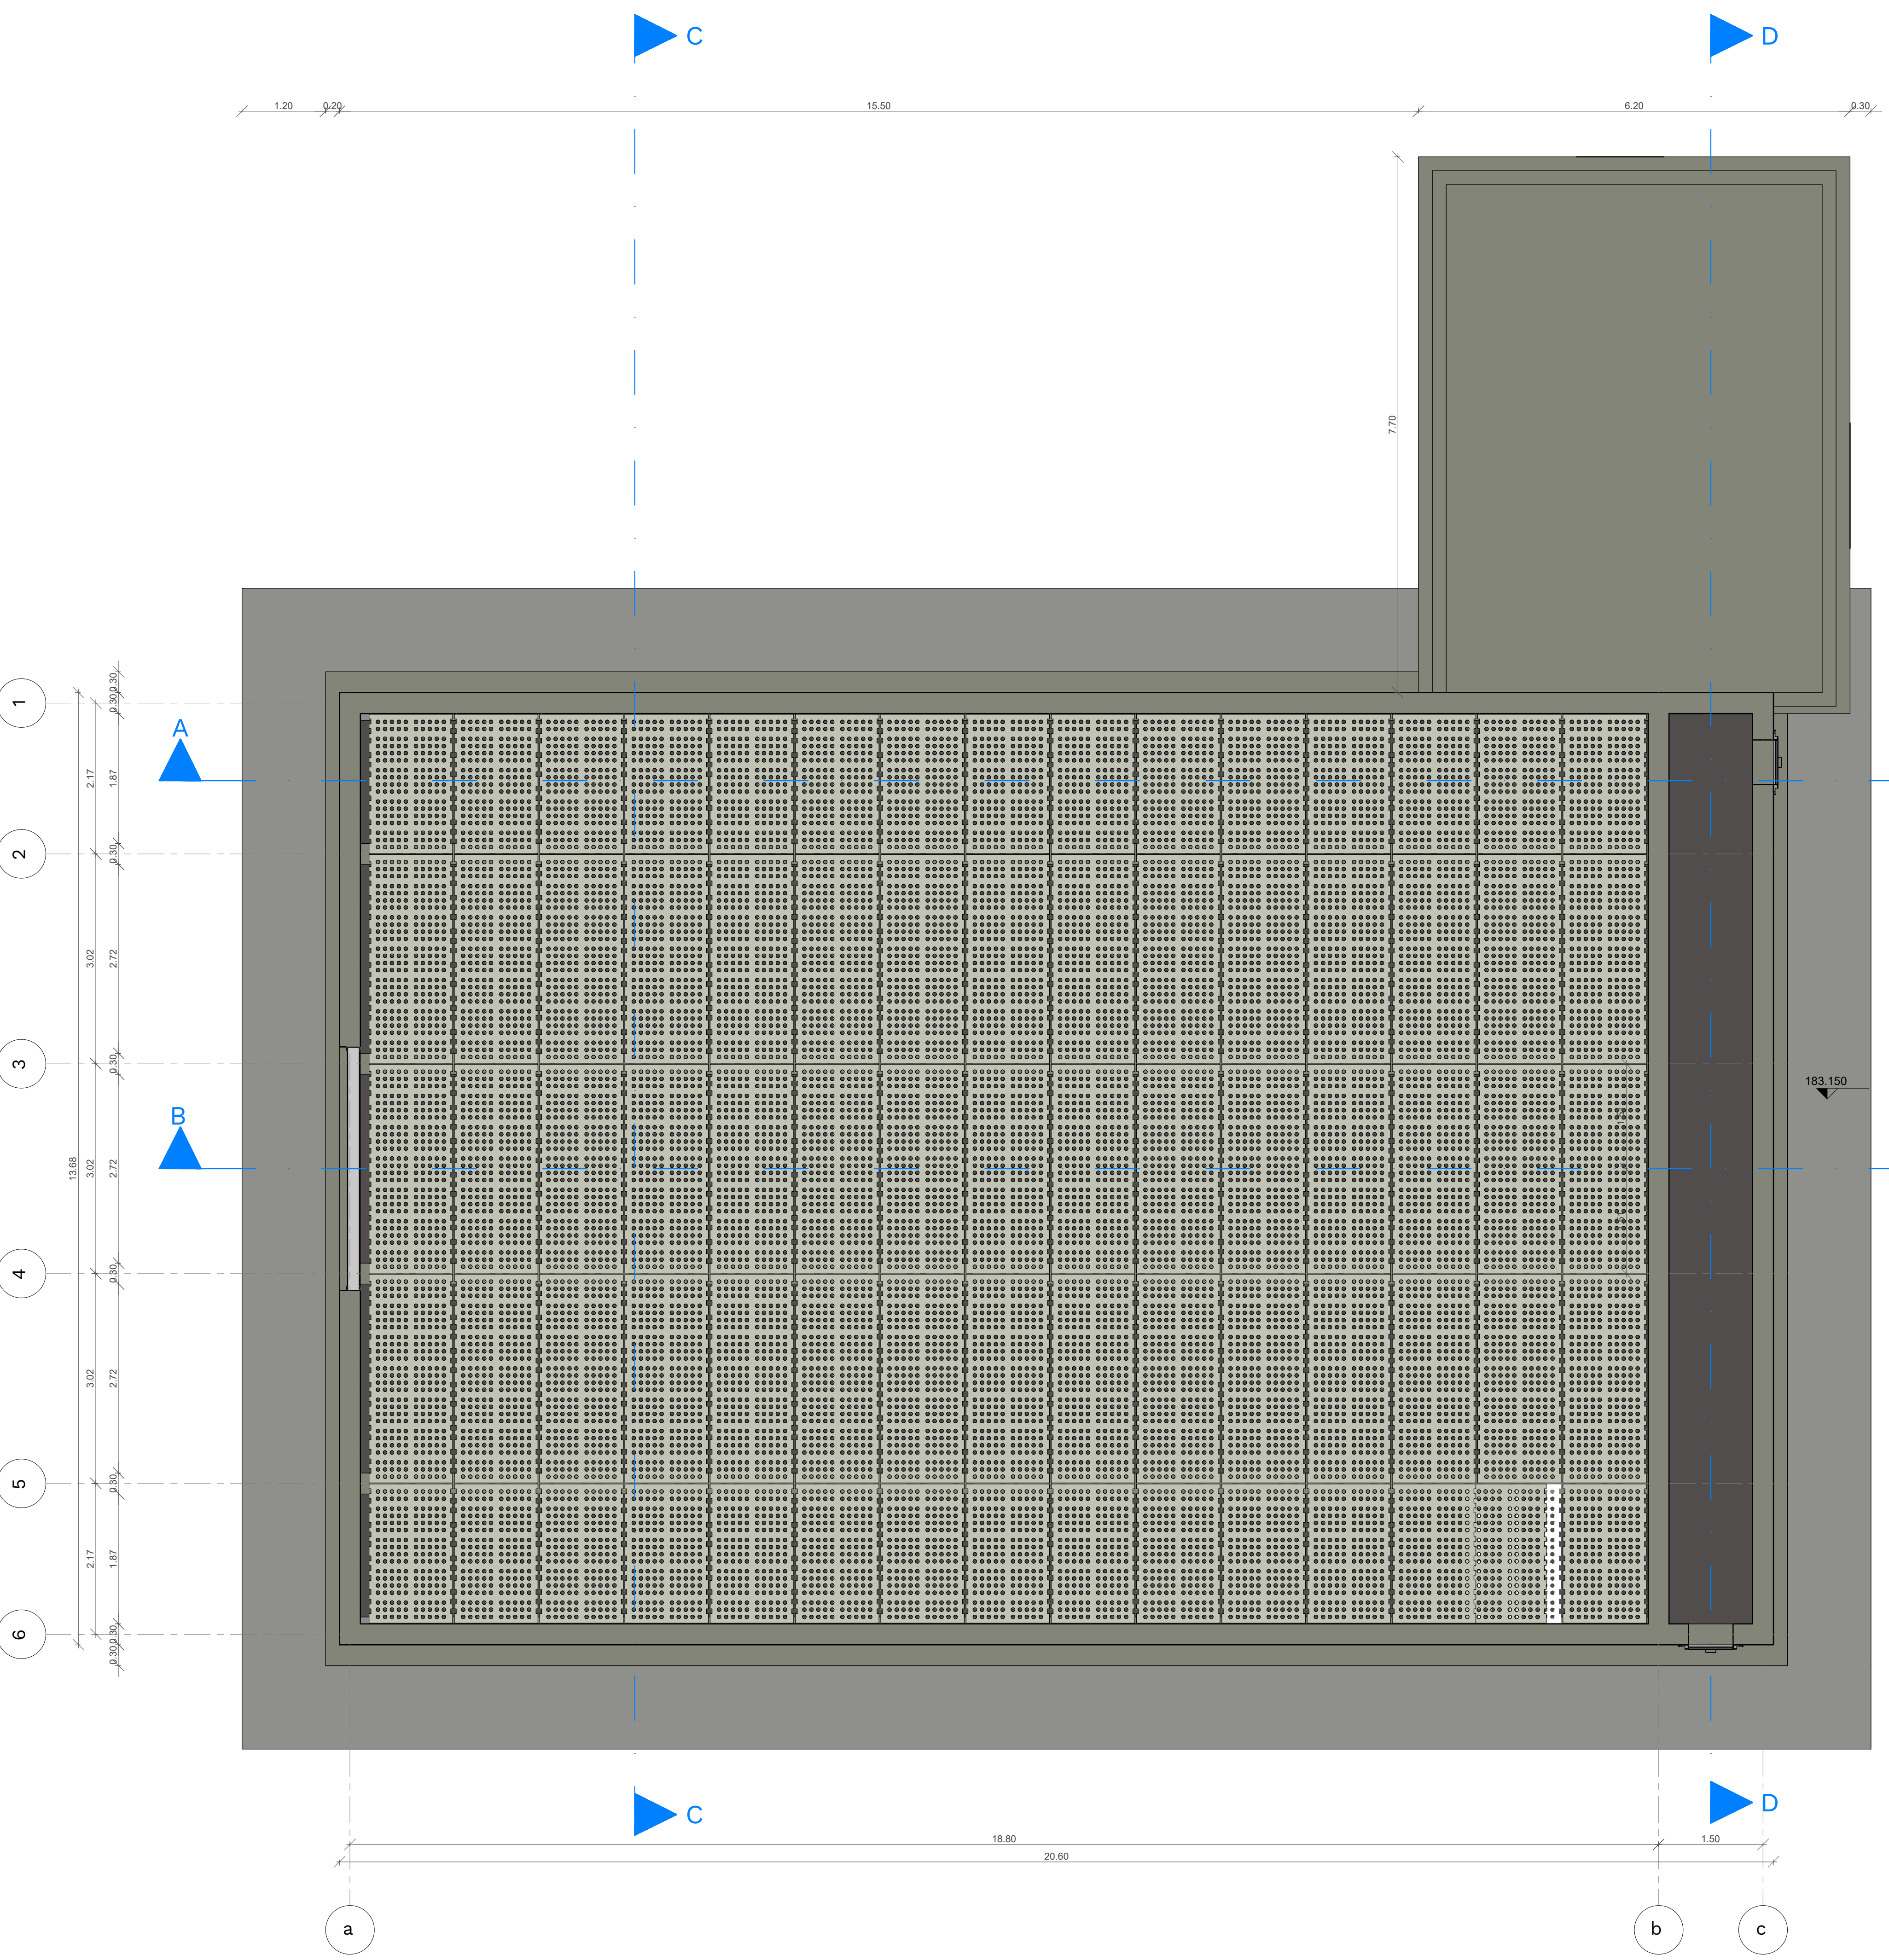
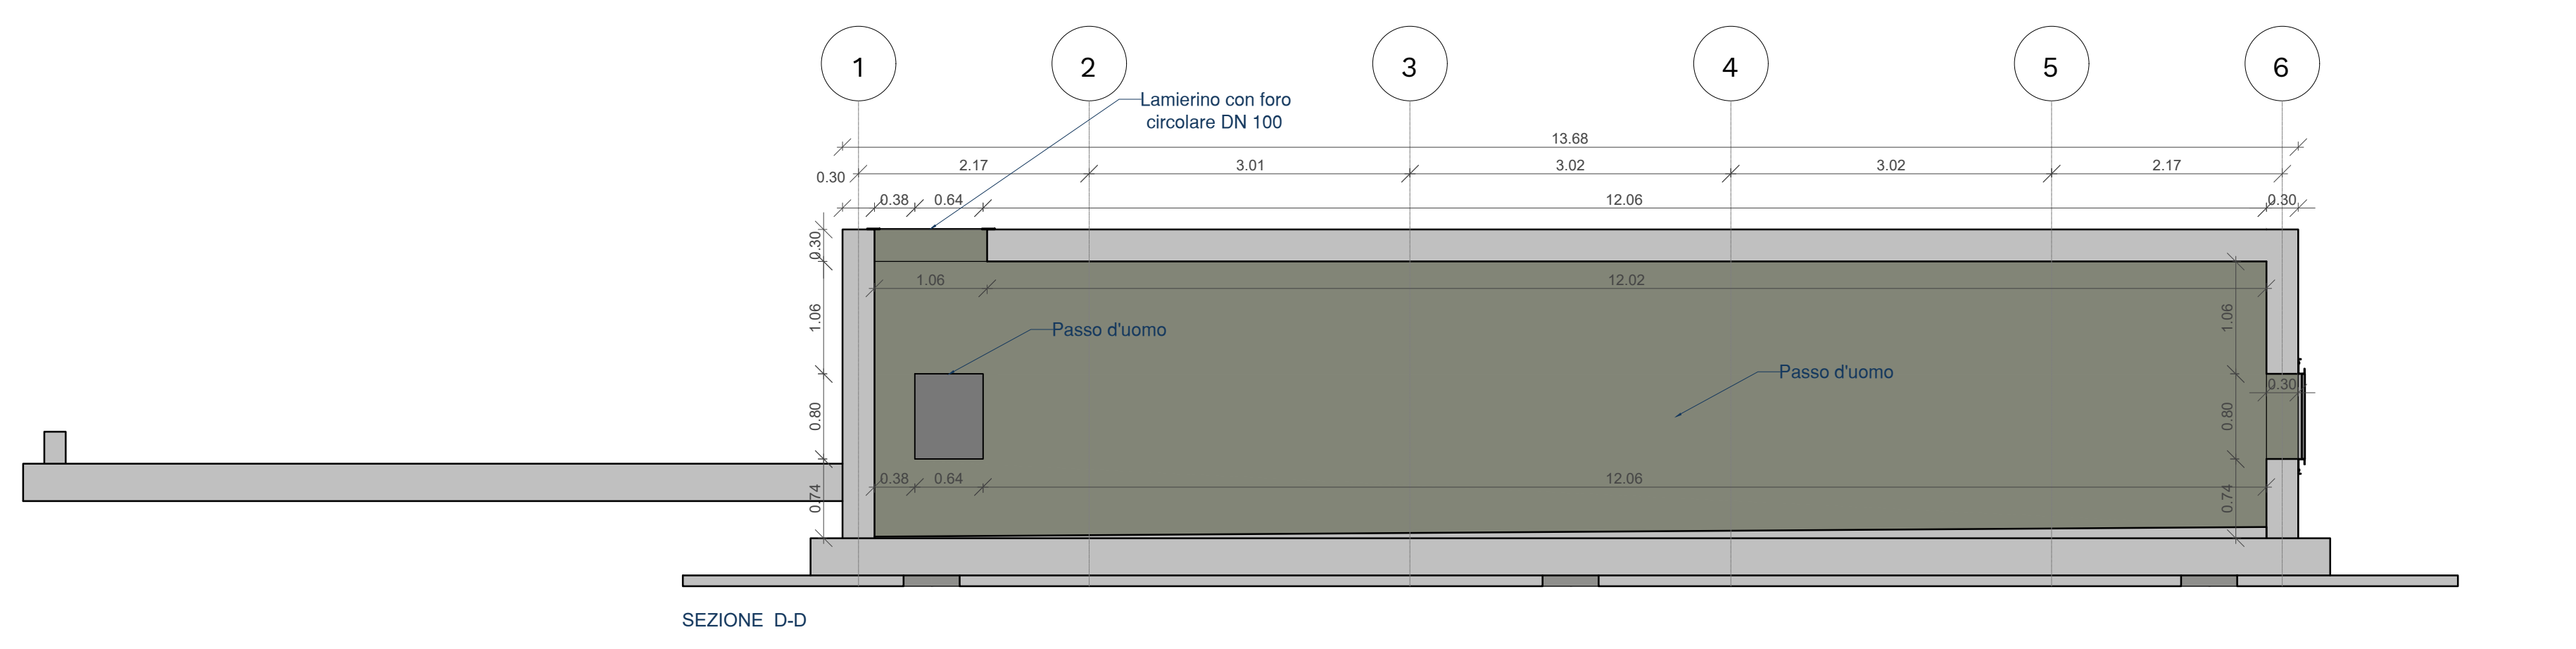
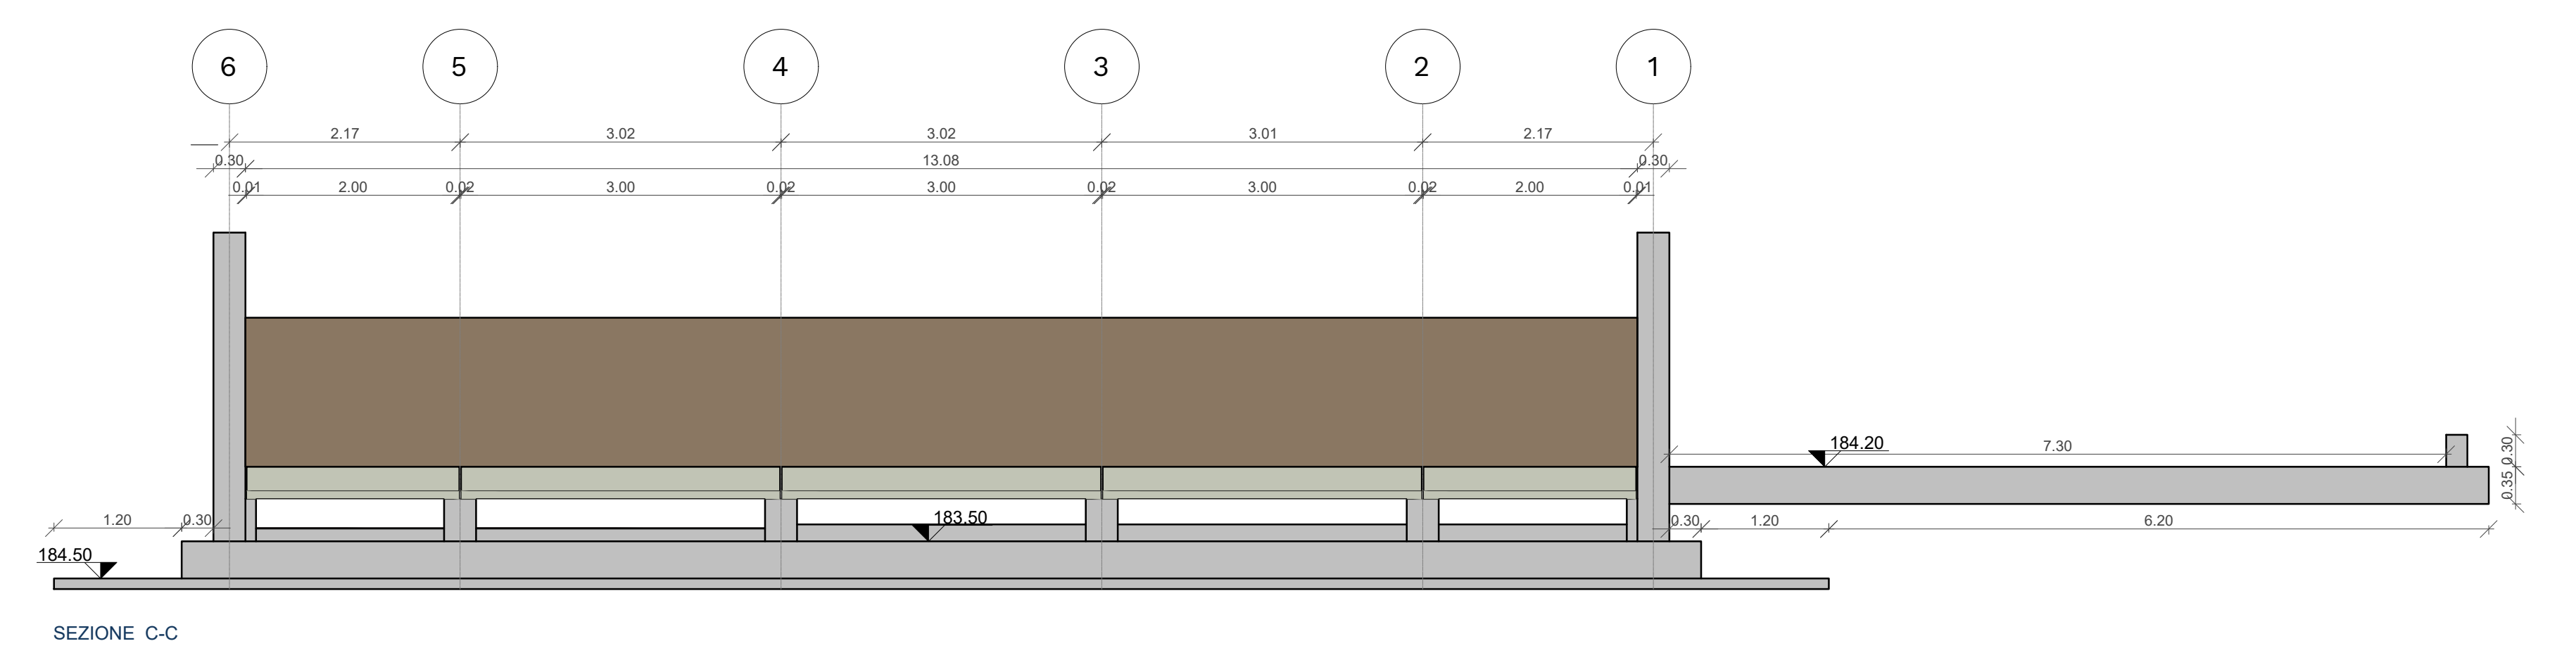
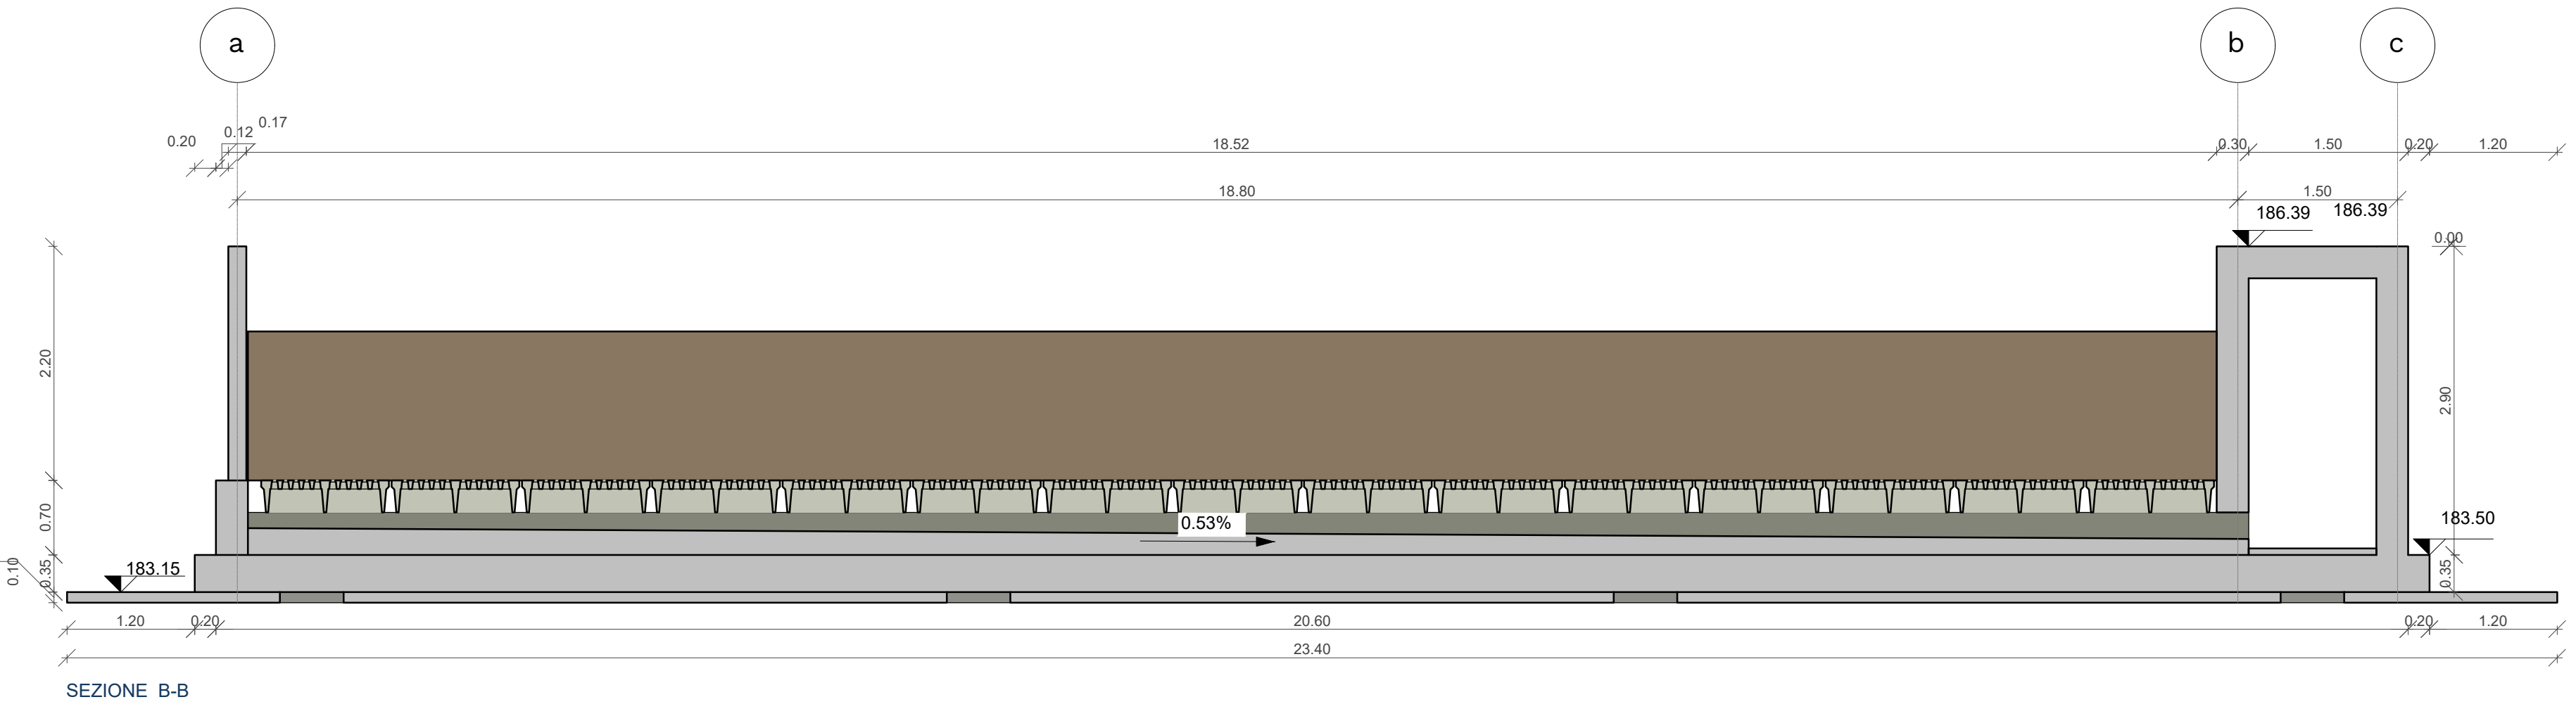
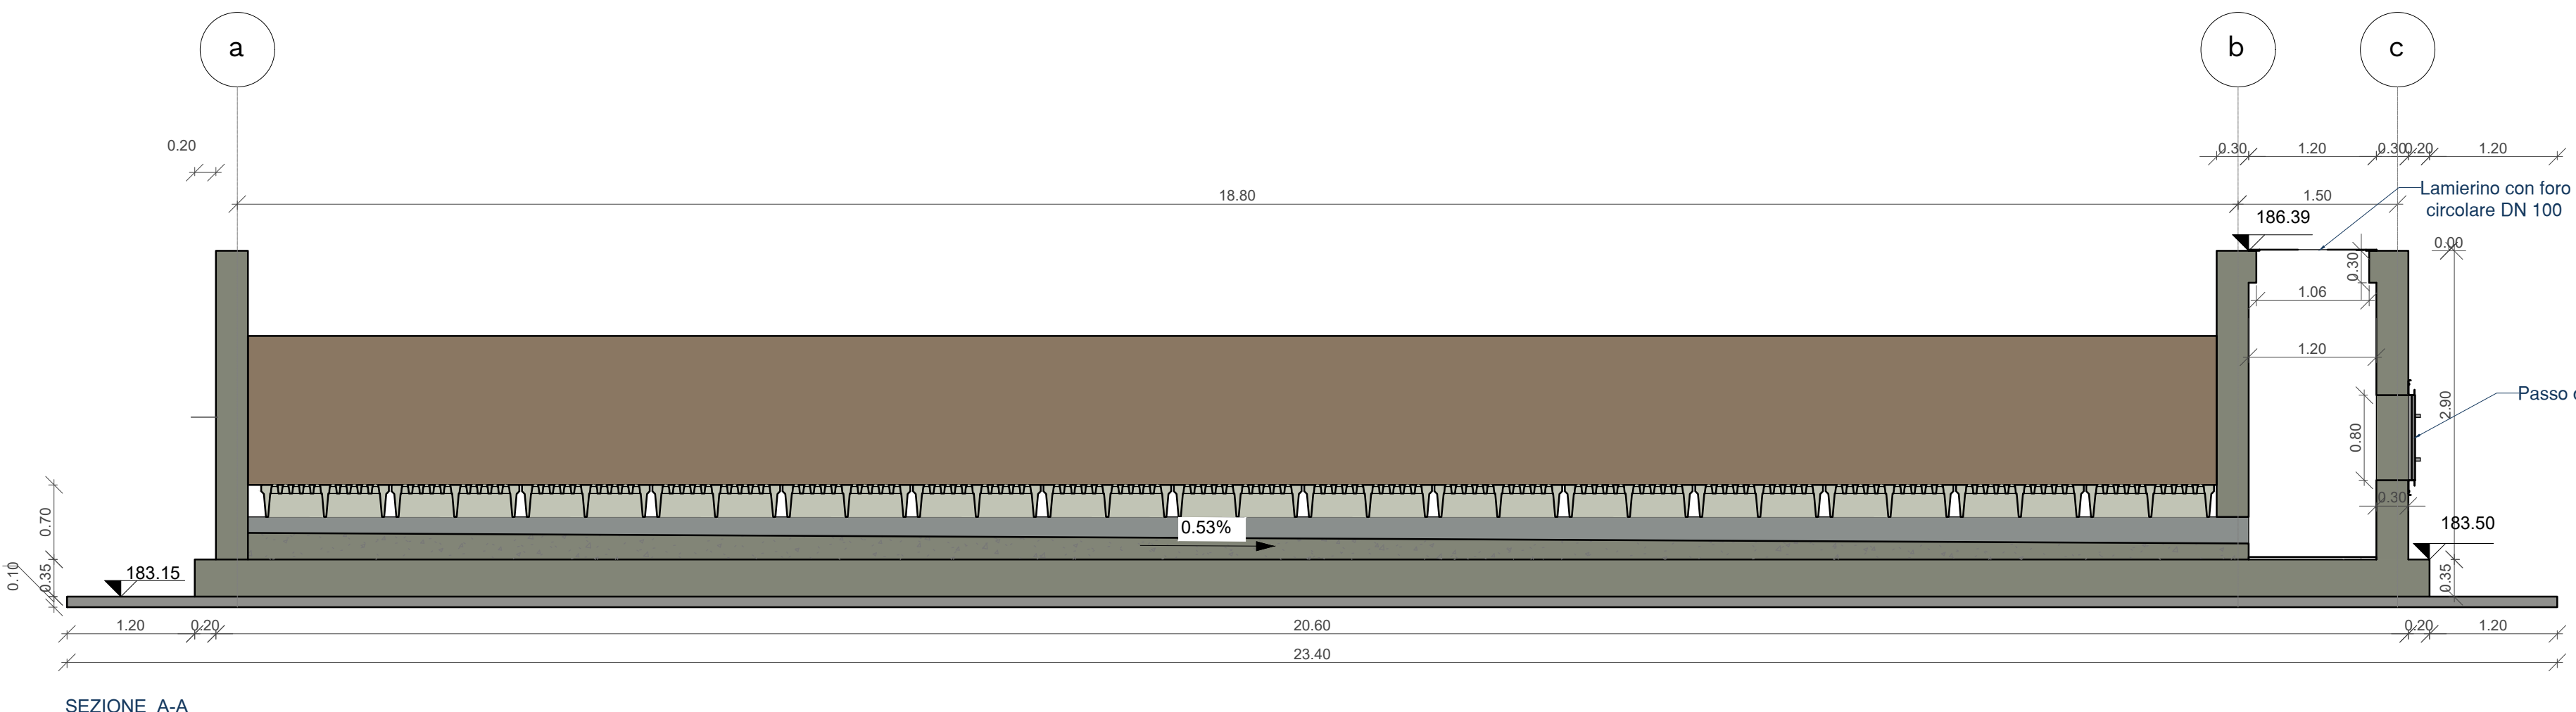
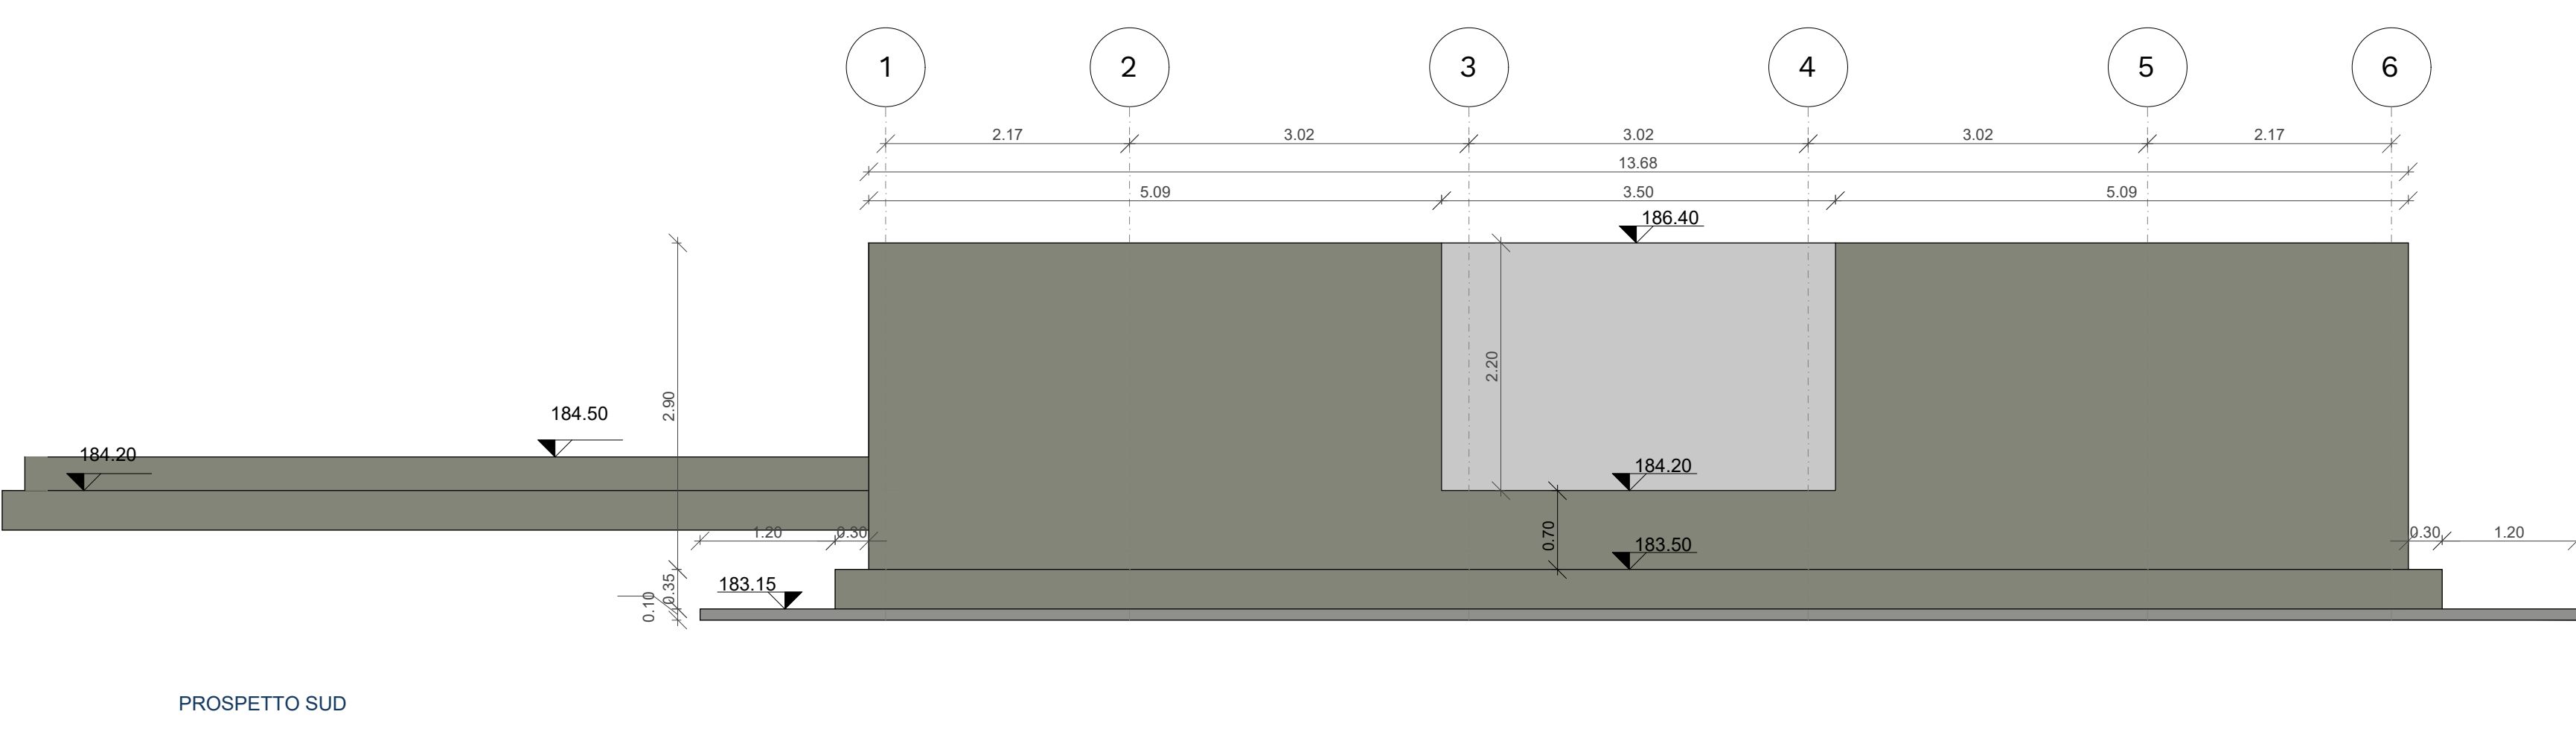
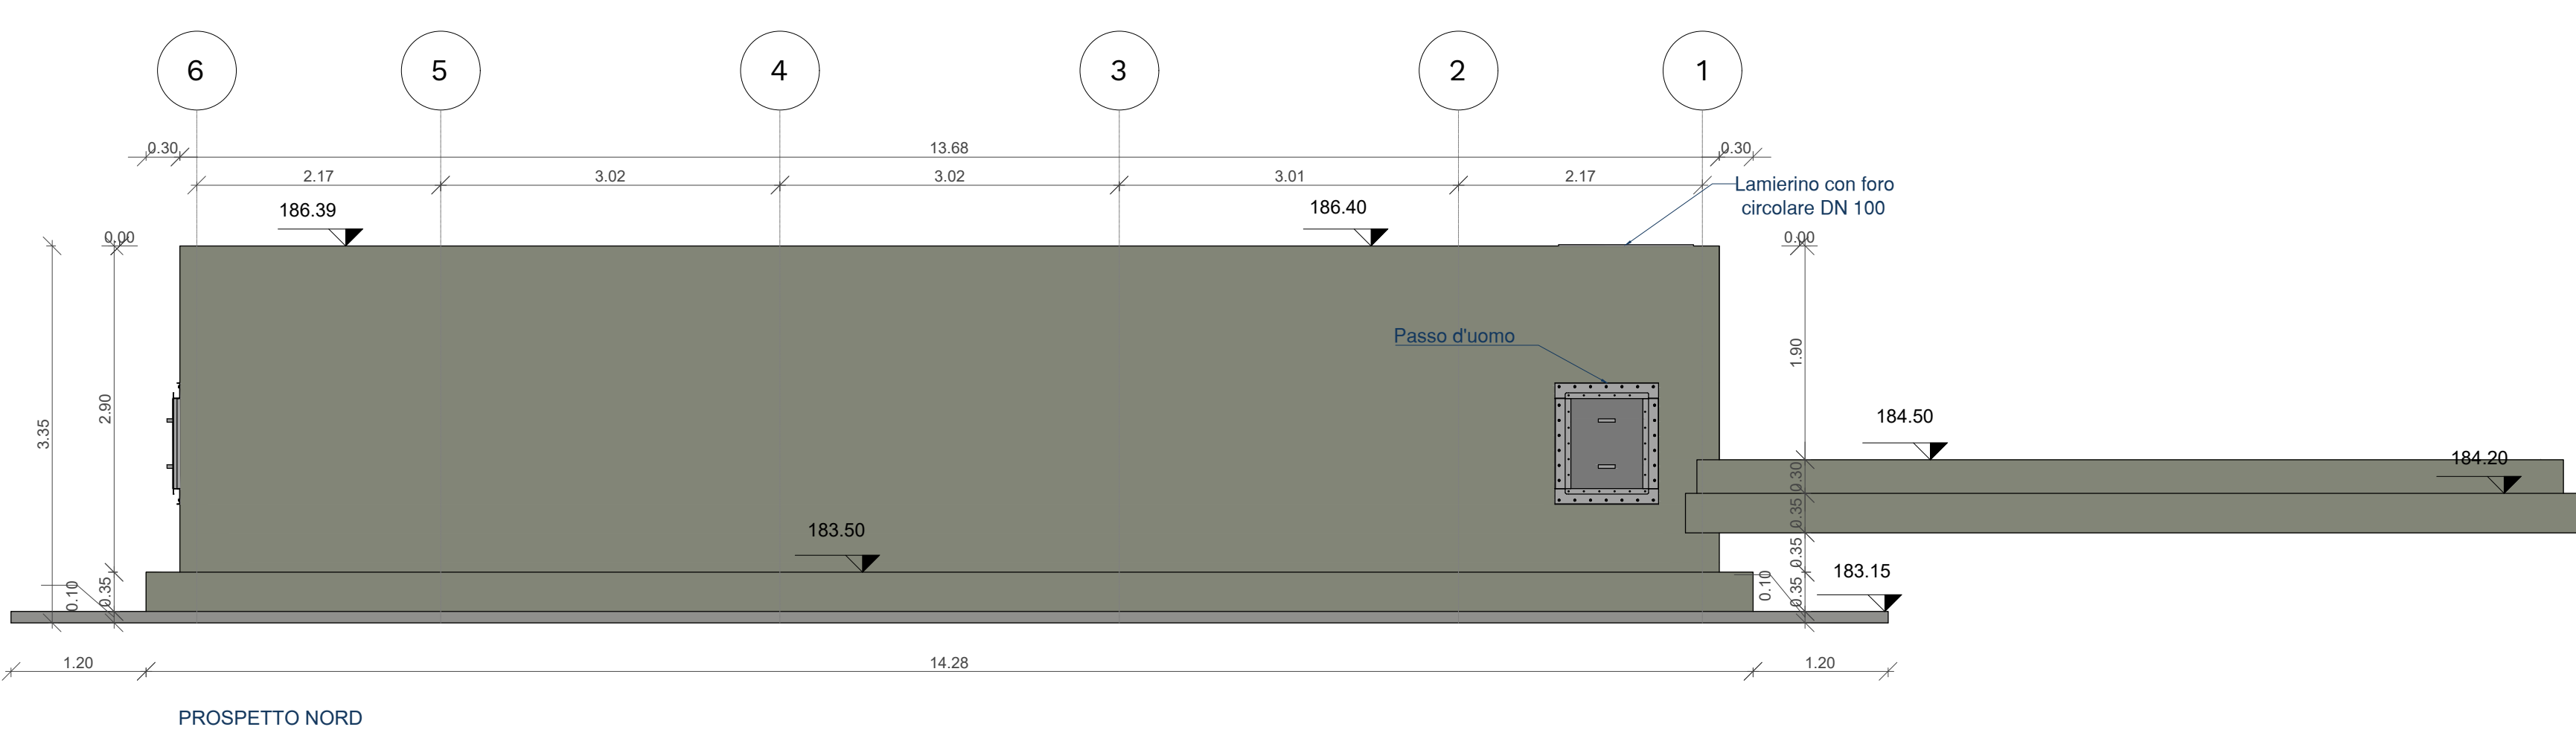
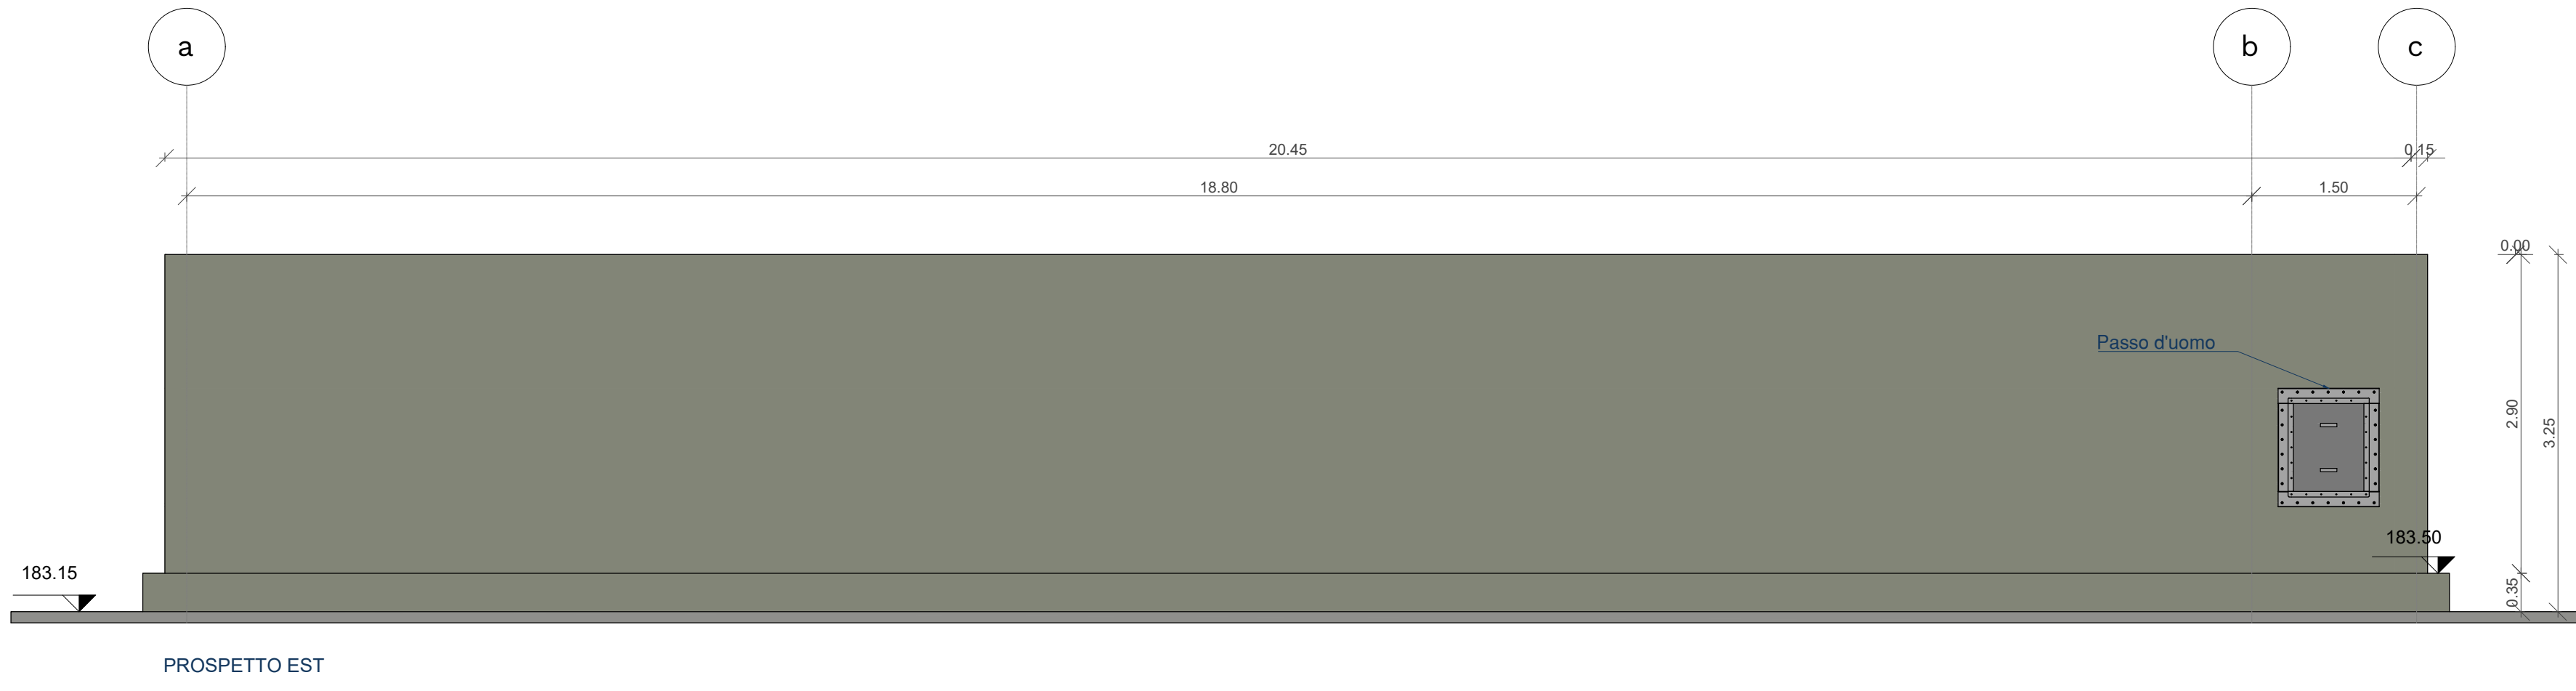


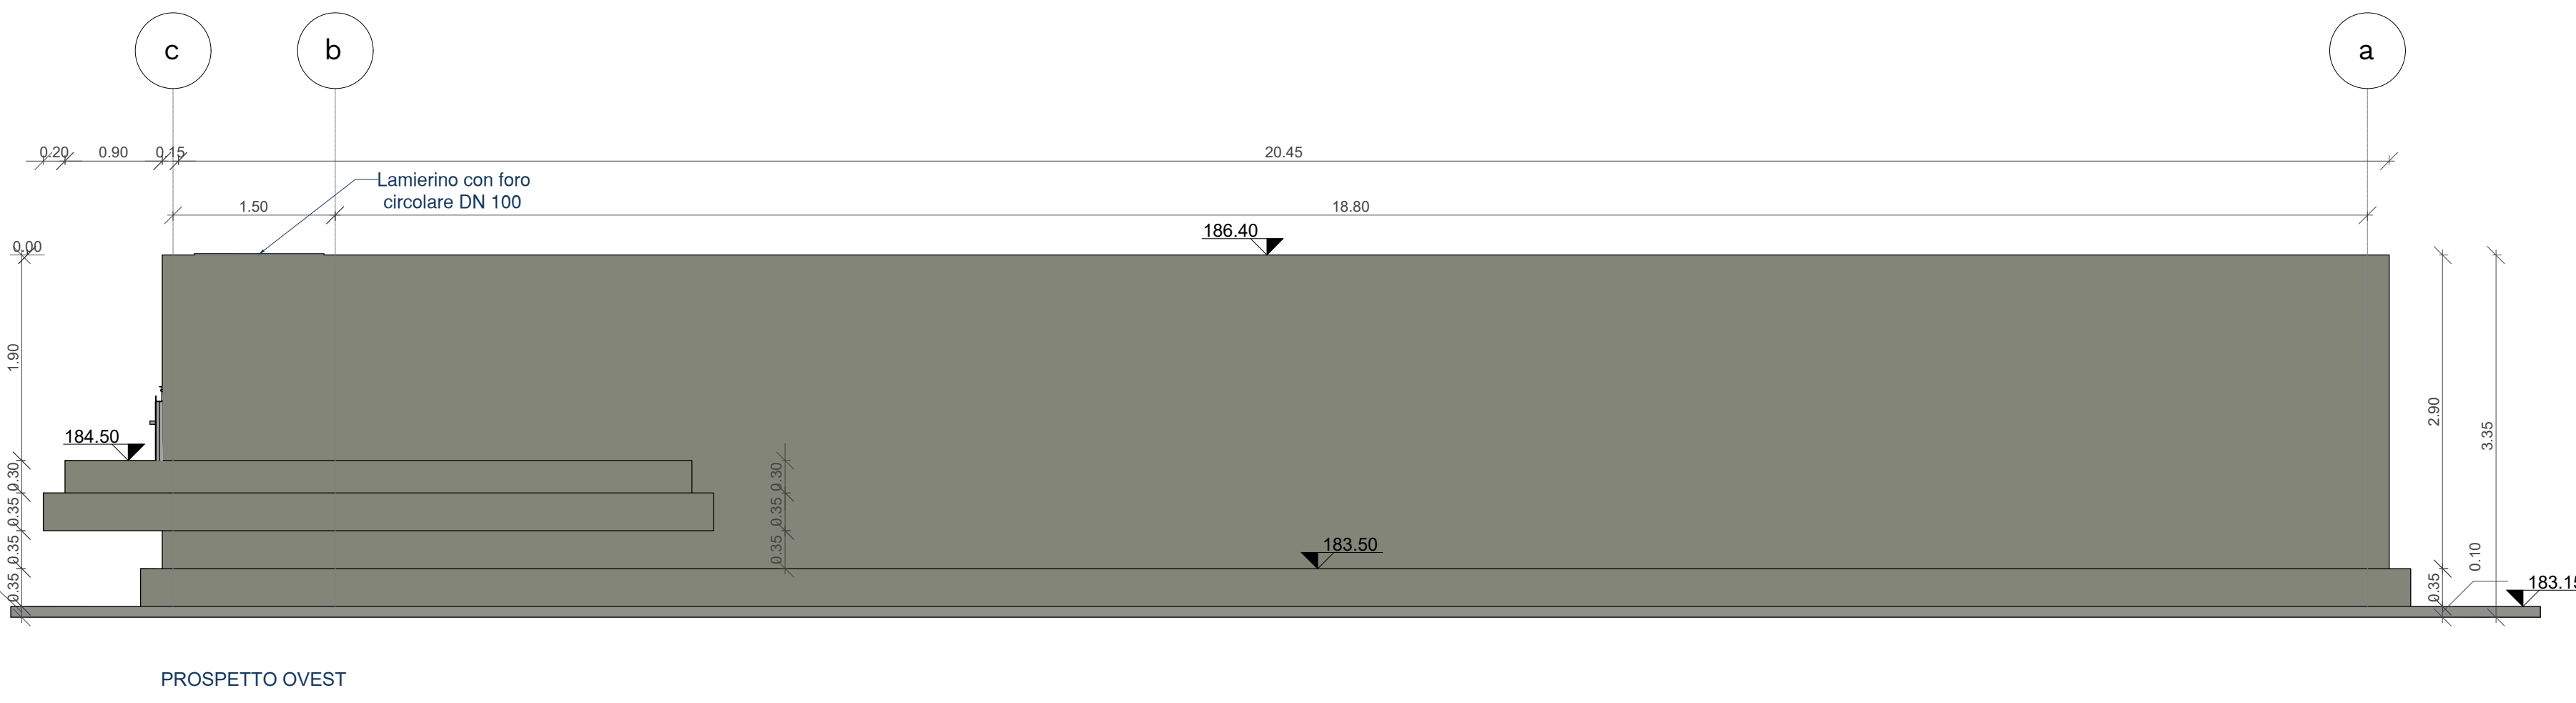

Bioliltro Capannone Conferimento

VISTA TRIDIMENSIONALE Scala 1:100

REGIONE MARCHE
PROVINCIA DI FERMO
COMUNE DI FERMO

IMPIANTO DI TRATTAMENTO ANAEROBICO DELLA FRAZIONE ORGANICA DEI
RIFIUTI SOLIDI URBANI PER LA PRODUZIONE DI BIOMETANO

CIG: 9880245C18 - CUP: F62F18000070004

PROGETTO ESECUTIVO			
NOME ELABORATO		CLASSE	
BIOFILTRO CAPANNONE CONFERIMENTO		3.2	
CODIFICA ELABORATO		SCALA	
22008-OW-C-25-DB-001-C00-1		1:50	

REV	DATA	DESCRIZIONE	ESEGUITO	VERIFICATO	APPROVATO
01	11/02/2024	PRIMA EMISSIONE	M. TORTORICI	C. BUTTICE	R. MARTELLO
02	04/03/2024	PRIMA EMISSIONE	M. TORTORICI	C. BUTTICE	R. MARTELLO

Committente	Progettista indicato	Mandatario
 CITTÀ DI FERMO Comune di Fermo, Provincia di Fermo, Marche Via Roma, 100 - 63012 Fermo (FM) Tel. 0543/456789 - Fax 0543/987654 Email: info@comune.fermo.marche.it	 OWAC INGEGNERIA CONSULTING Via Roma, 100 - 63012 Fermo (FM) Tel. 0543/456789 - Fax 0543/987654 Email: info@owac.it	 EdilAlto Via Roma, 100 - 63012 Fermo (FM) Tel. 0543/456789 - Fax 0543/987654 Email: info@edilalto.it

SCALA 1:50