

LEGENDA



Apparecchio illuminante per montaggio a incasso 60x60cm tipo LED PANEL 1x28 W LED - predisposizione DA



Apparecchio illuminante per montaggio a incasso 60x60cm tipo LED PANEL 1x22 W LED - predisposizioni DALI




Faretto a LED circolare a incasso 26 W - predisposizione DA



Plafoniera di emergenza IP40 autonomia 1 h



Plafoniera di emergenza IP65 autonomia 1

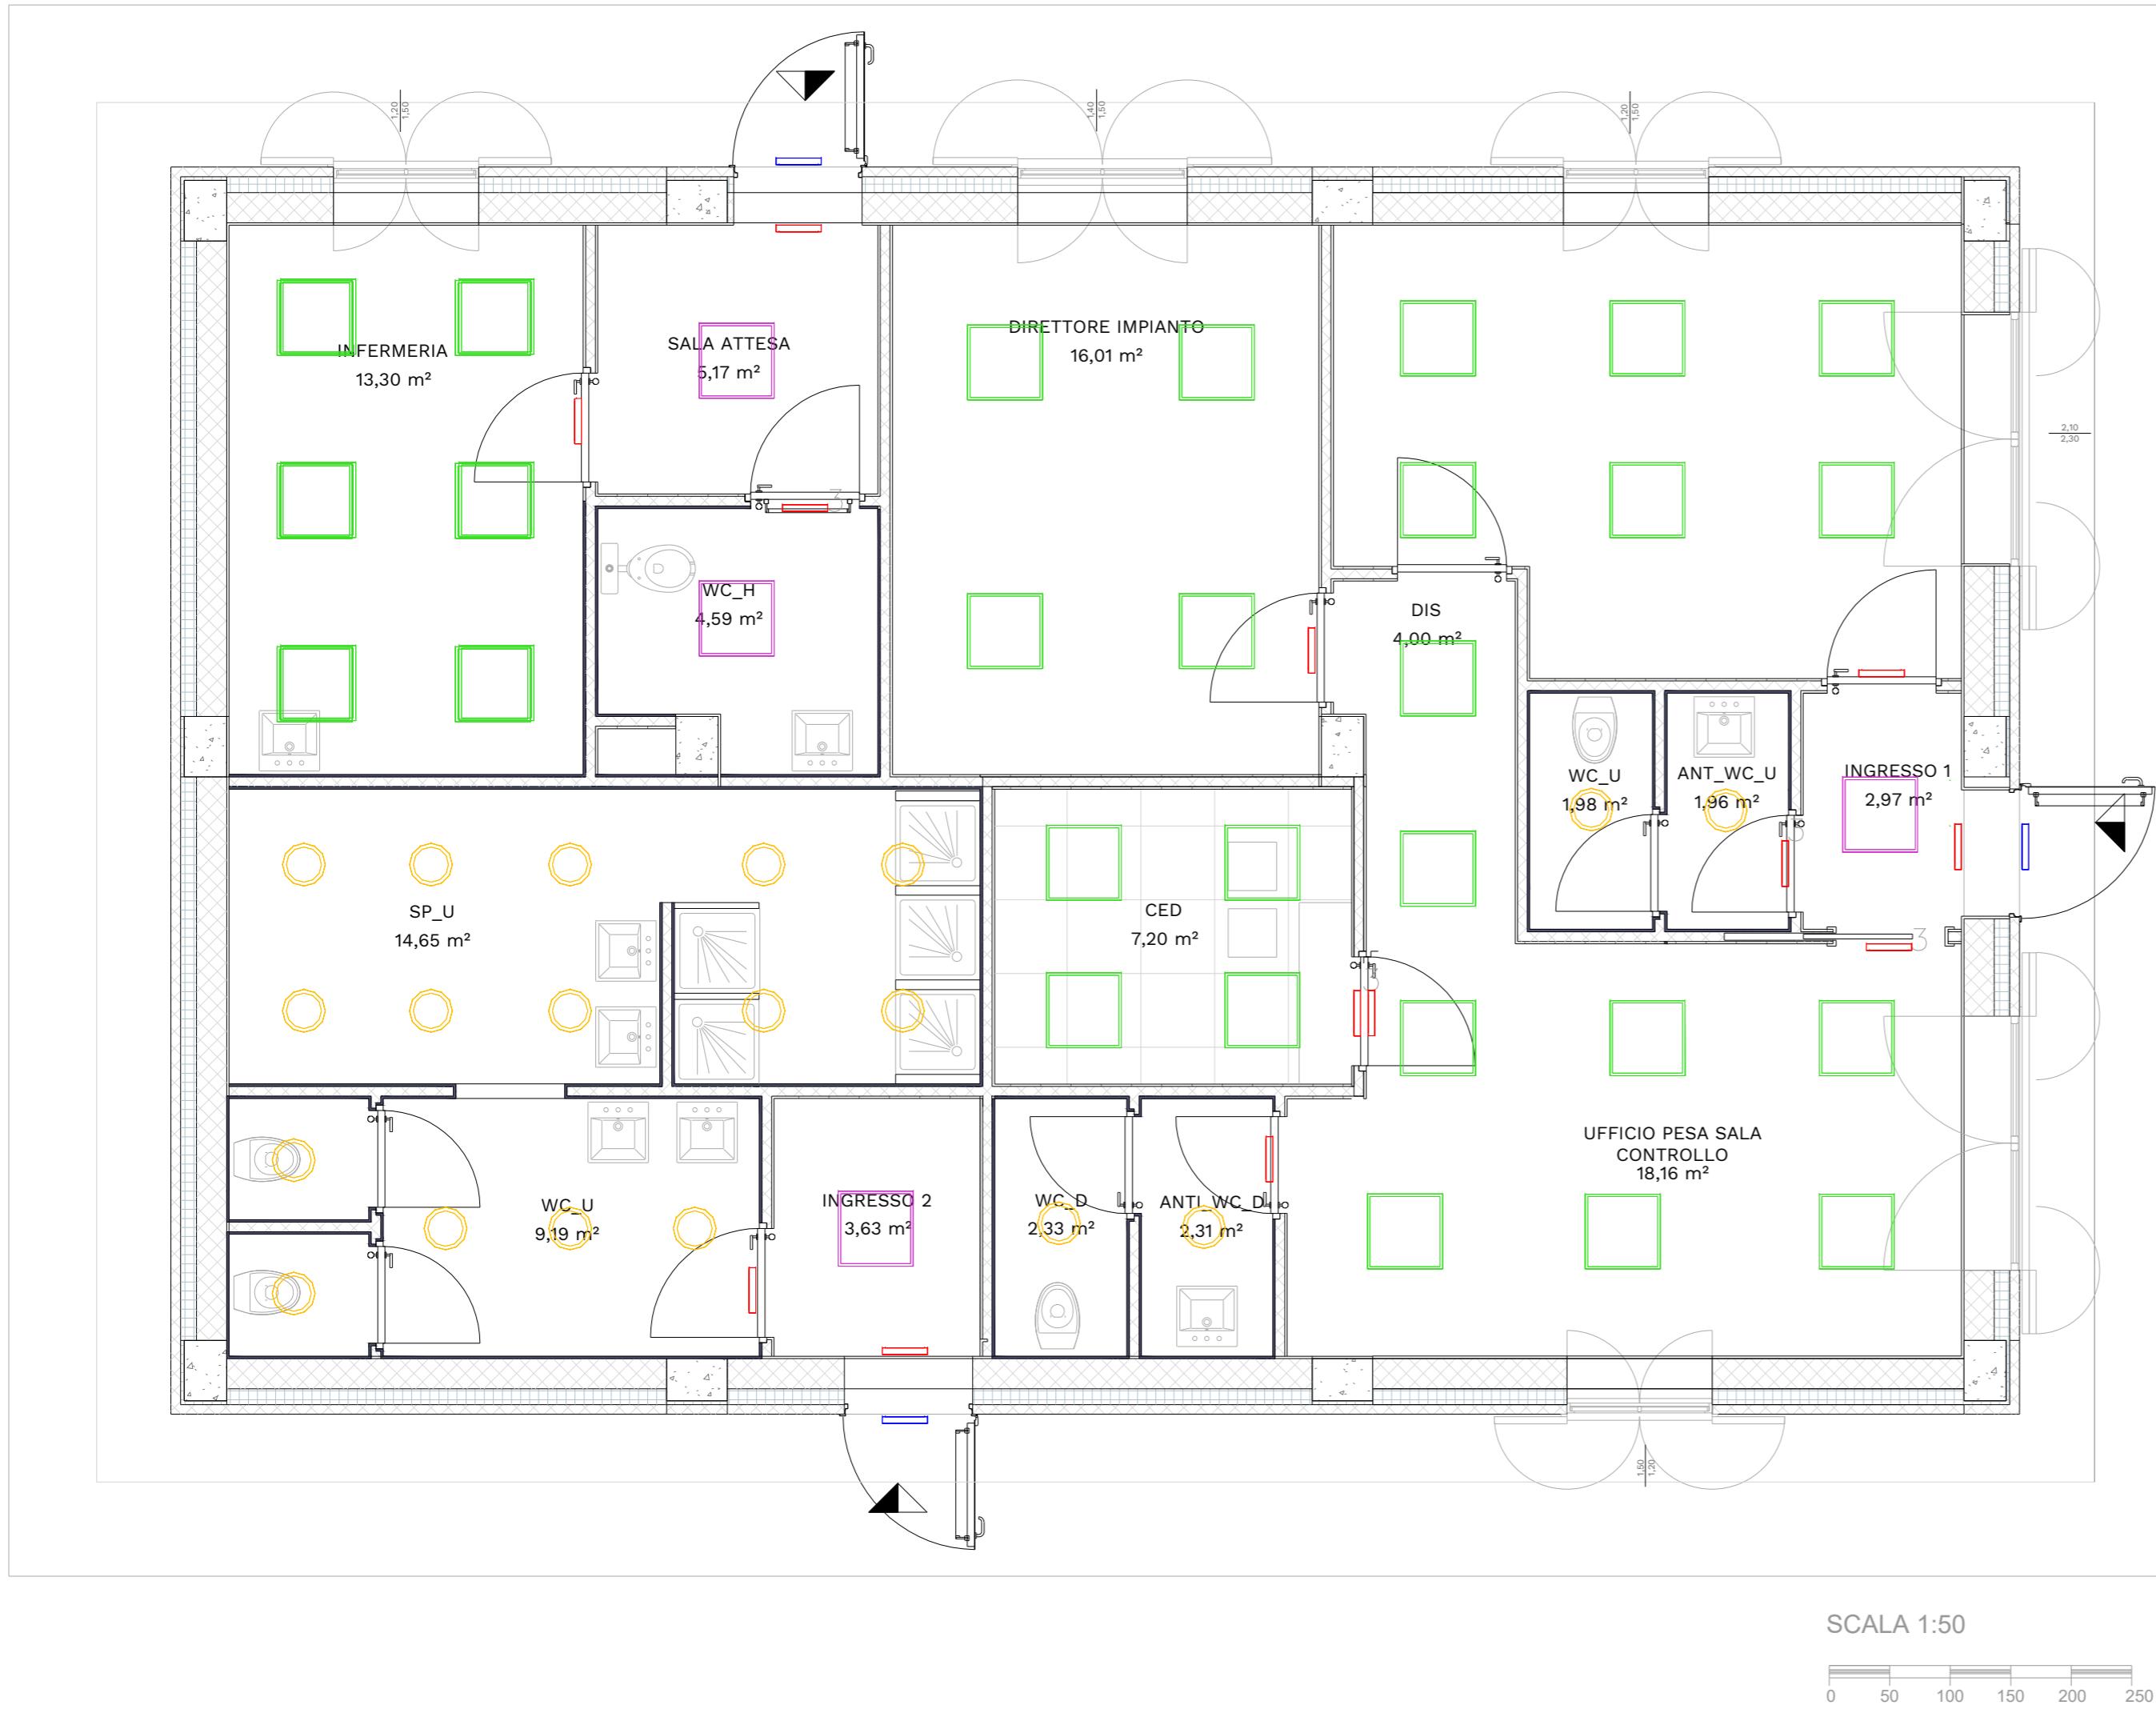

REGIONE MARCHE
PROVINCIA DI FERMO
COMUNE DI FERMO

IMPIANTO DI TRATTAMENTO ANAEROBICO DELLA FRAZIONE ORGANICA DEI RIFIUTI SOLIDI URBANI PER LA PRODUZIONE DI BIOMETANO

CIG: 9880245C18 - CUP: F62F18000070004

PROGETTO ESECUTIVO

NOME ELABORAT

FABBRICATO SERVIZI-IMPIANTO DI ILLUMINAZIONE INTERNA

CODIFICA 000000_GW_0_E0_BD_001_GRS_1

01	13/12/2024	SECONDA EMISSIONE	C. SCHIFANI	C. BUTTICÈ R. MARTELLO	
00	30/09/2024	PRIMA EMISSIONE	C. SCHIFANI	C. BUTTICÈ R. MARTELLO	
REV	DATA	DESCRIZIONE	ESEGUITO	VERIFICATO	APPROVATO

Committente	Progettista indicato	Mandataria
 <p>CITTA' DI FERMO Settore IV e V Lavori Pubblici, Protezione Civile, Ambiente, Urbanistica, Patrimonio, Contratti e Appalti via Mazzini 4 63900 - Fermo (FM)</p> <p>DOTT. Mauro Fortuna RUP</p>	 <p>OWAC ENGINEERING COMPANY</p> <p>via Resuttana 360 90142 - Palermo</p> <p>OWAC Engineering Company s.r.l.</p> <p>ING. Rocco Martello Direttore Tecnico</p> <p>UNI EN ISO 9001:2015 N. 30233/14/S UNI EN ISO 45001:2018 N. OHS-4849 UNI EN ISO 14001:2015 N. EMS-9477/S UNI/PDR 74 :2019 N. SGBIM-01/23 UNI/PDR 74:2019 N. 21042BIM</p>	 <p>via del Cardoncello 22 70022 - Altamura (BA)</p> <p>EDILALTA s.r.l.</p> <p>DOTT. Angelantonio Disabato Socio</p> <p>Mandante</p>
		 <p>Anaergia Fueling a Sustainable World™</p> <p>via Bassa di Casalmoro 3 46041 - Asola (MN)</p> <p>ANAERGIA s.r.l.</p> <p>DOTT. Andrea Parisi Institore</p>