



VISTA IN PIANA

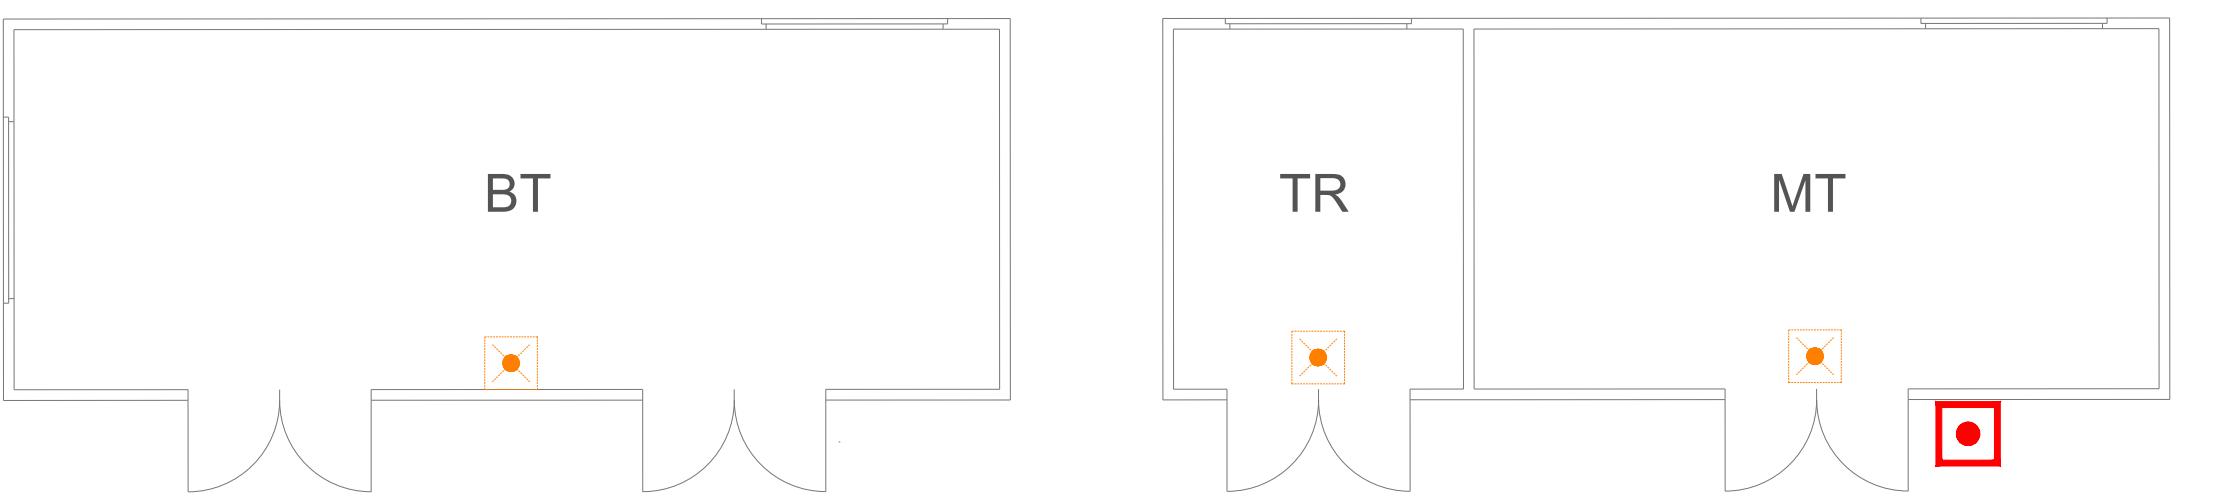


GRUPPO ELETTROGENO
DIESEL IN EMERGENZA
A PARTENZA AUTOMATICA

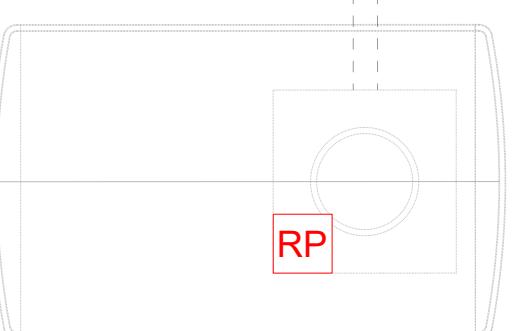


SERBATOIO
GASOLIO
INTERRATO


VISTA FRONTE CABINE

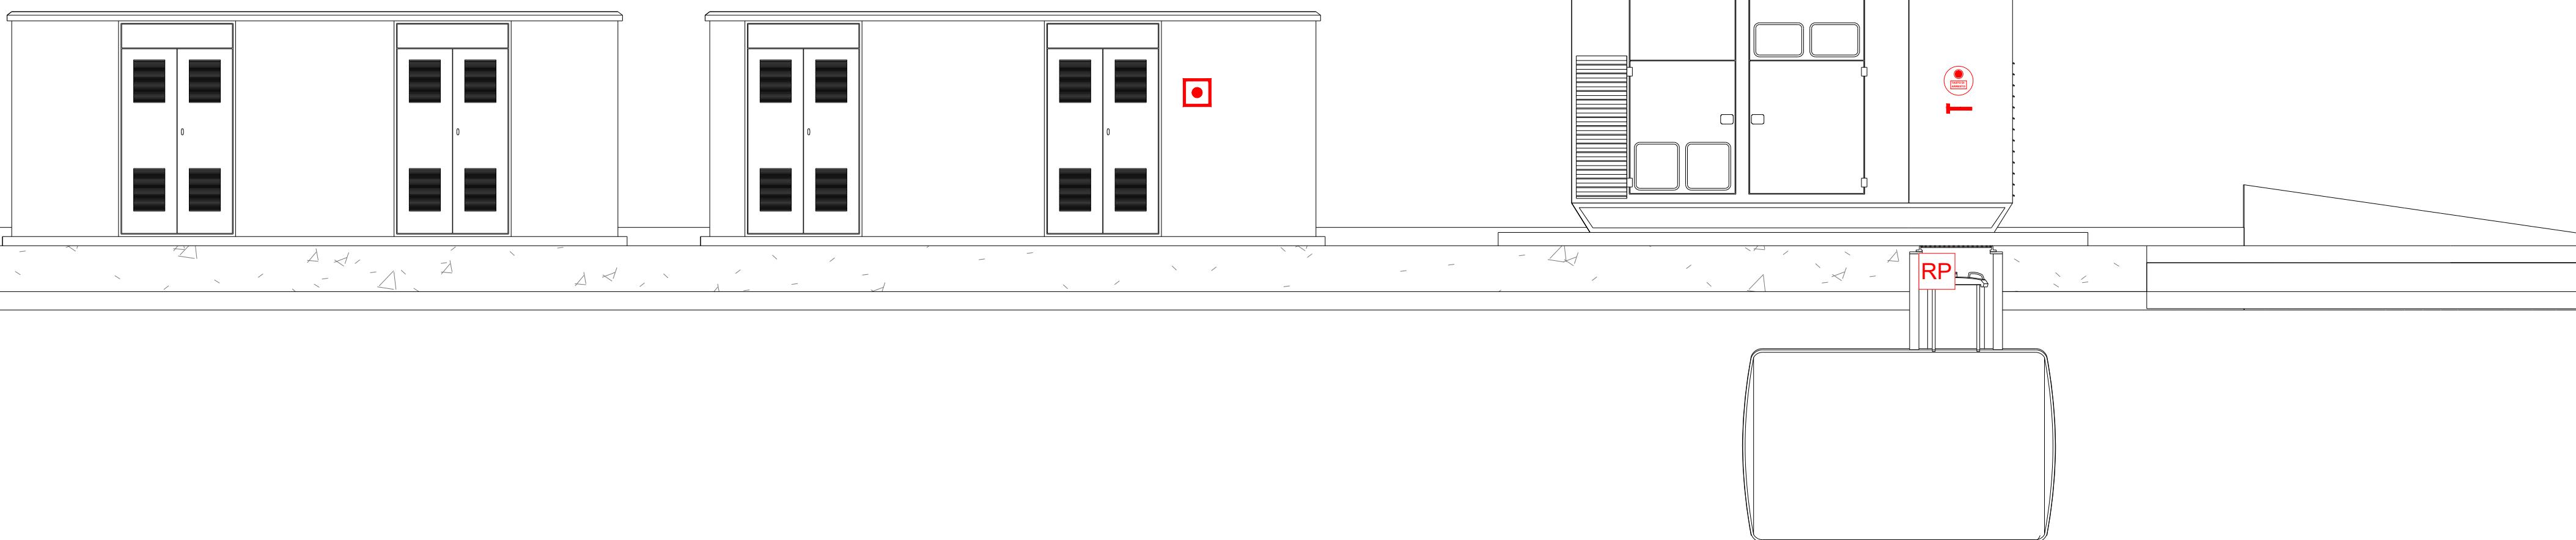

SEZIONE SERBATOIO GASOLIO

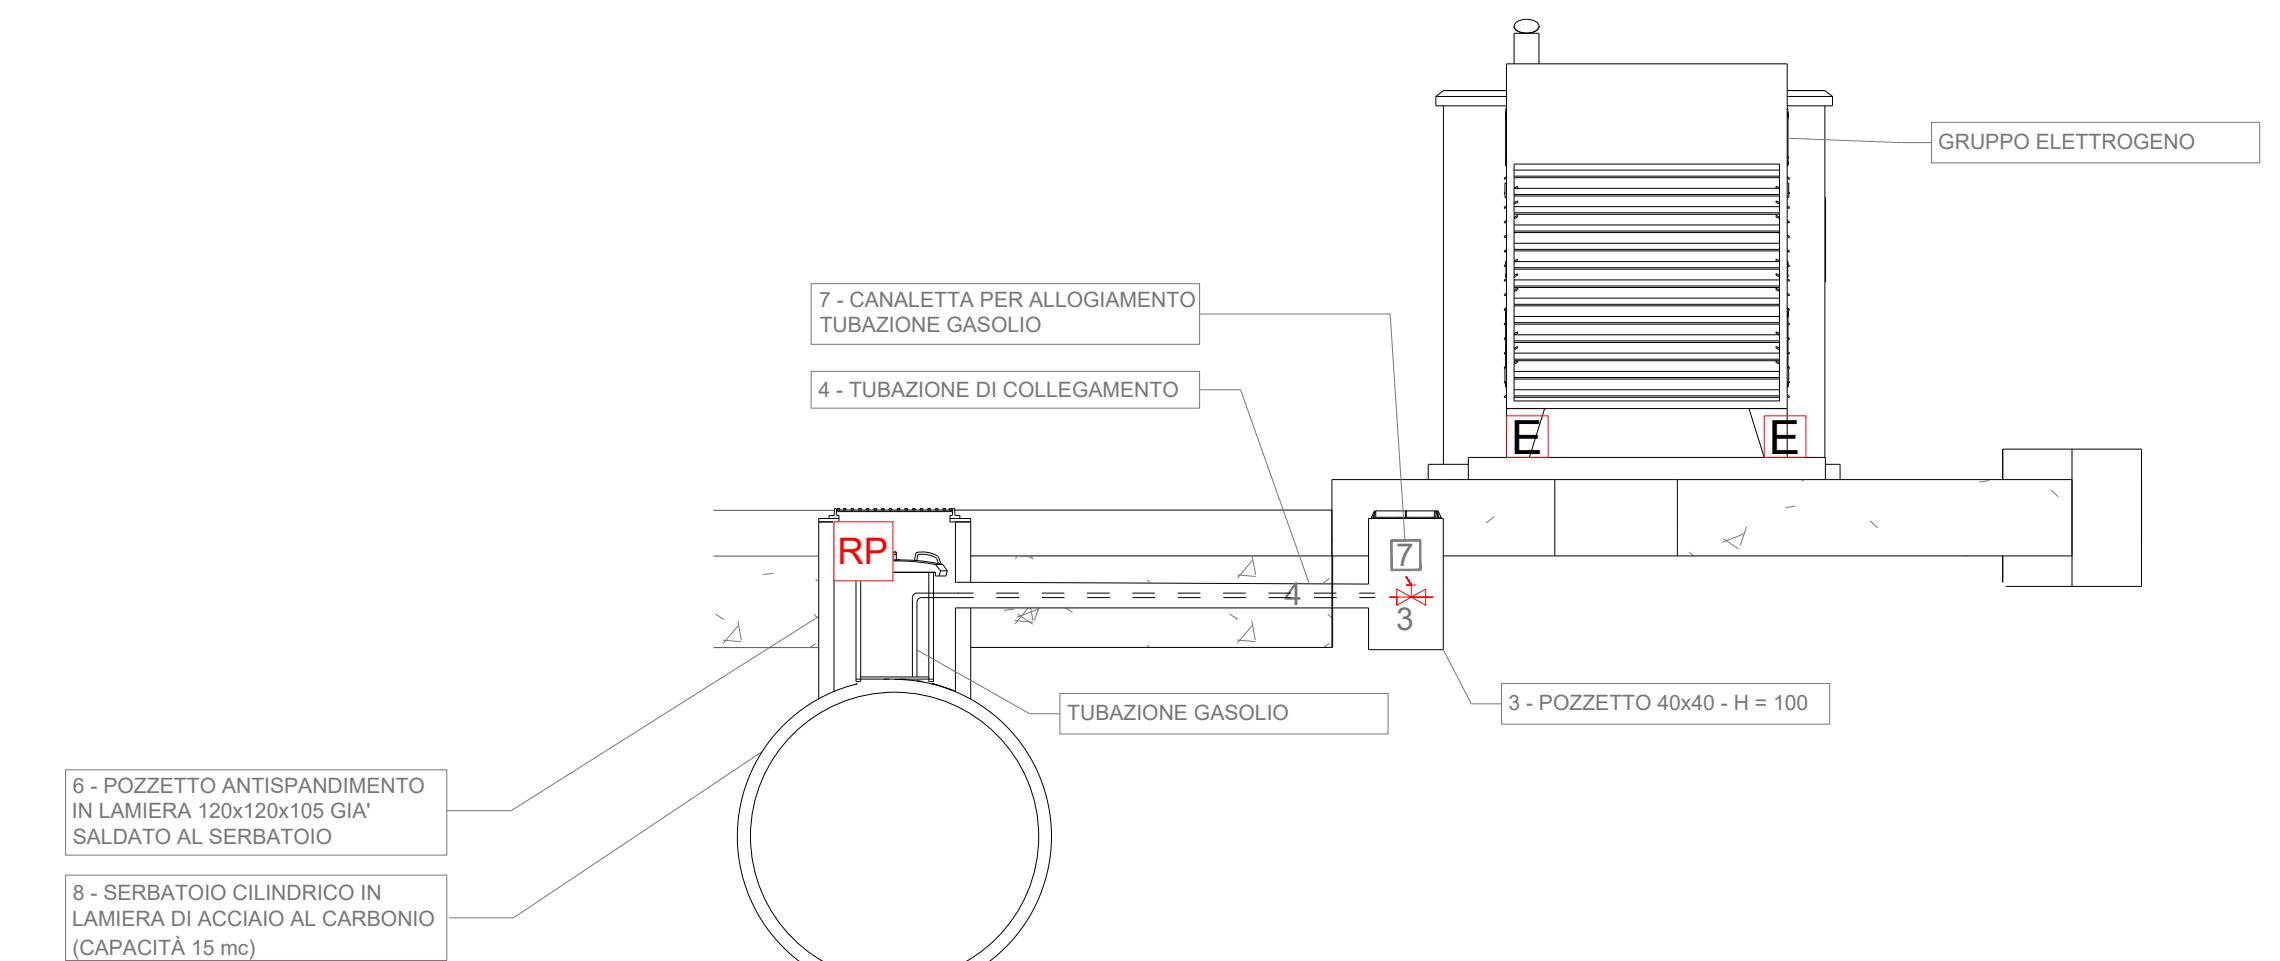

KEY MAP

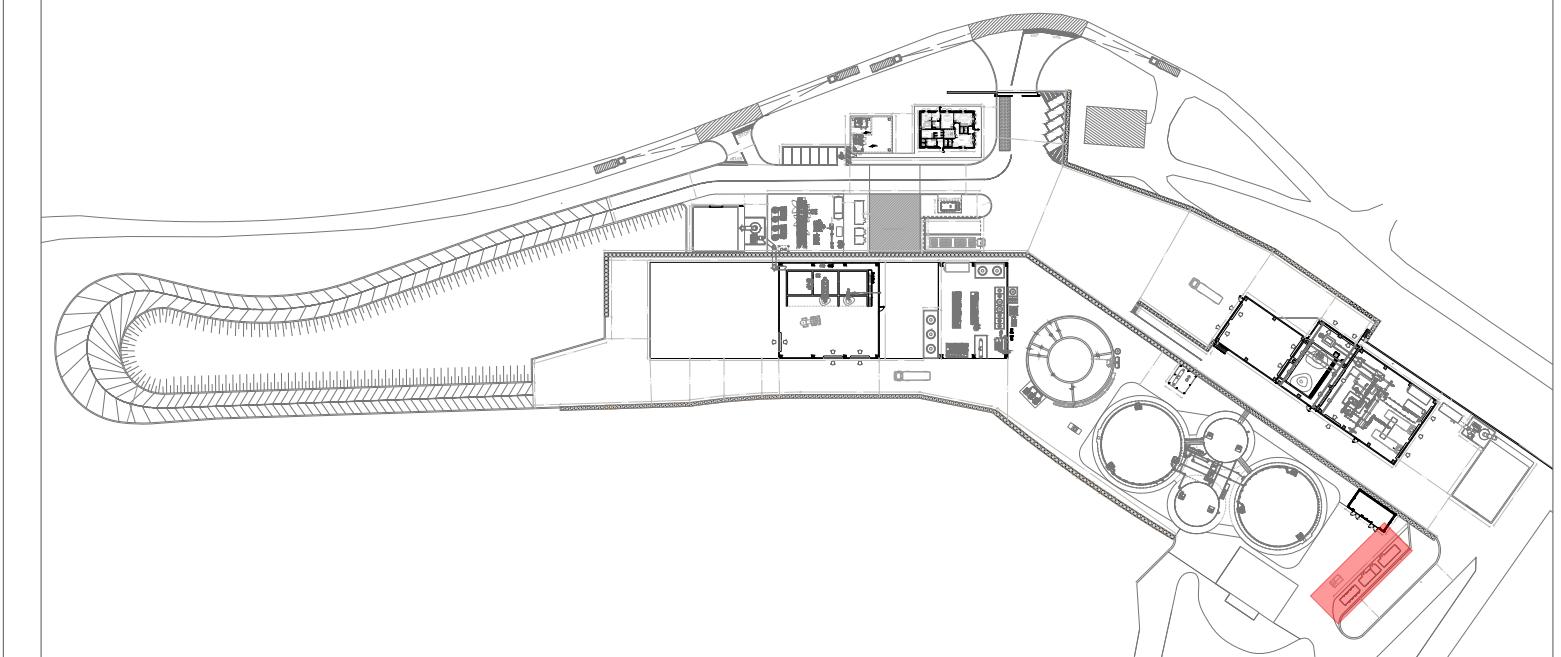

LEGENDA

	Estintore portatile di tipo omologato per fuochi di classe 21A, 113B, C
	Pulsante di arresto di emergenza del Gruppo elettrogeno ed attivazione dispositivo di sezionamento dei circuiti elettrici
	Luce di emergenza
	Leva di comando valvola di intercettazione gasolio ad azionamento manuale (valvola a strappo)
	Dispositivo di intercettazione manuale flusso gasolio (Valvola a strappo)
	Centralina di rilevamento perdite intercapdine serbatoio gasolio
	Pulsante di sgancio elettrico di emergenza

REGIONE MARCHE
PROVINCIA DI FERMO
COMUNE DI FERMO

IMPIANTO DI TRATTAMENTO ANAEROBICO DELLA FRAZIONE ORGANICA DEI RIFIUTI SOLIDI URBANI PER LA PRODUZIONE DI BIOMETANO

CIG: 9880245C18 - CUP: F62F18000070004

PROGETTO ESECUTIVO

NOME ELABORATO	CLASSE	
PARTICOLARI GRUPPO ELETTROGENO		IMPIANTI ELETTRICI - ELABORATI GRAFICI
N. TAVOLA		7.2.16
FORMATO		A1
SCALA		1:100
CODIFICA ELABORATO	23008-OW-C-72-DD-033-GB4-0	

01	00 02/10/2024	PRIMA EMISSIONE	A. BUTTICÉ	C. BUTTICÉ	R. MARTELLO
REV	DATA	DESCRIZIONE	ESEGUITO	VERIFICATO	APPROVATO

Committente	Progettista indicato	Mandataria
	OWAC ENGINEERING COMPANY via Reuttuna 360 63012 - Fermo (FM) OWAC Engineering Company s.r.l. ING. Rocco Martello Direttore Tecnico	EdilAlta via G. Cesare 22 79022 - Altamura (BA) EDILALTA s.r.l. DOTT. Angelantonio Bisabato Socio
CITTÀ DI FERMO Servizio di Progettazione Lavori Pubblici, Protezione Civile, Ambiente, Urbanistica, Patrimonio, Contratti e Appalti via Massimo D'Azeglio, 1 63000 - Fermo (FM)	DOTT. Mauro Fortuna RUF	Mandante
		Anaergia Fueling a Sustainable World! via Bassa di Casalromo 3 46041 - Acqua (MN) ANAERGA s.r.l. DOTT. Andrea Parisi Institutore