




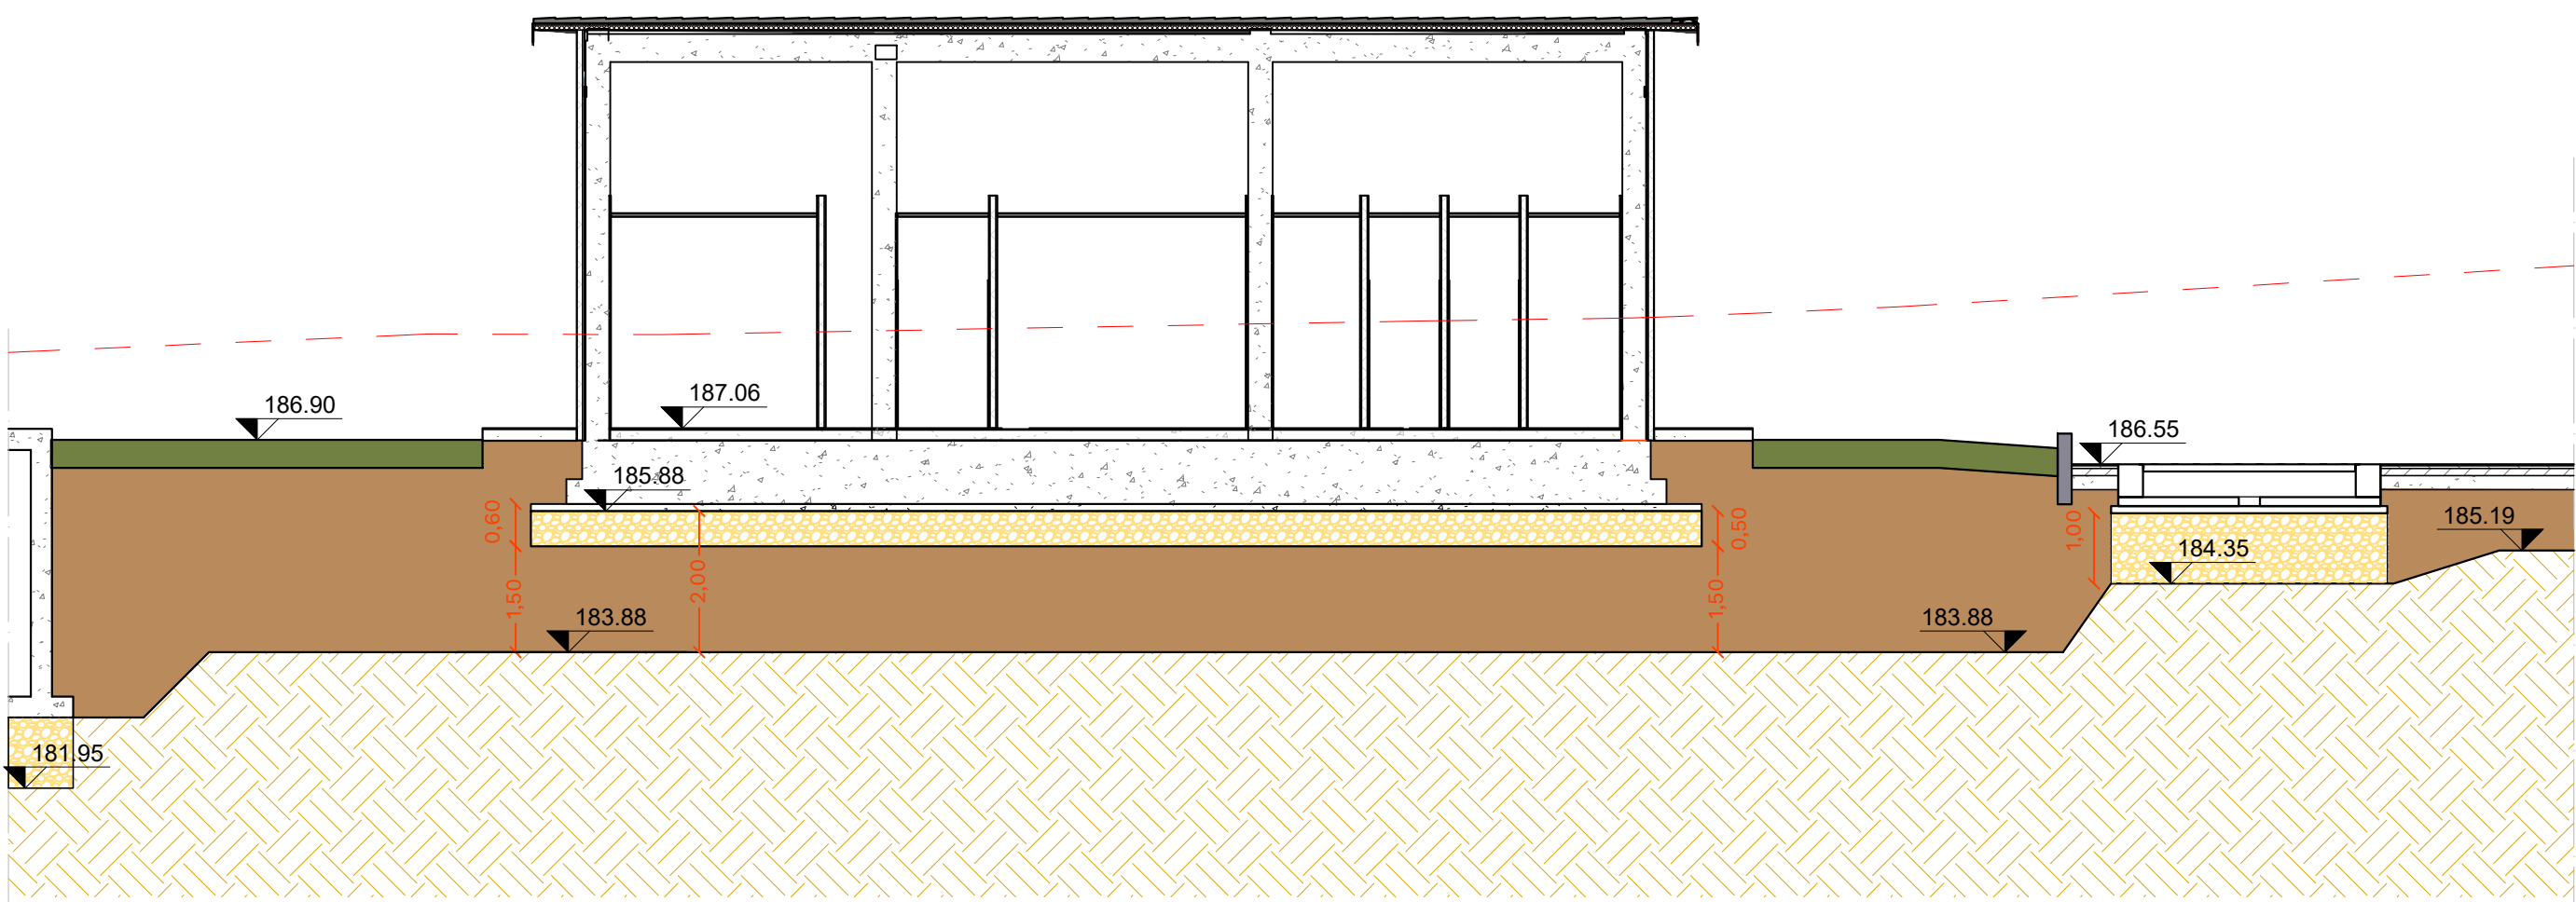


sezione A-A

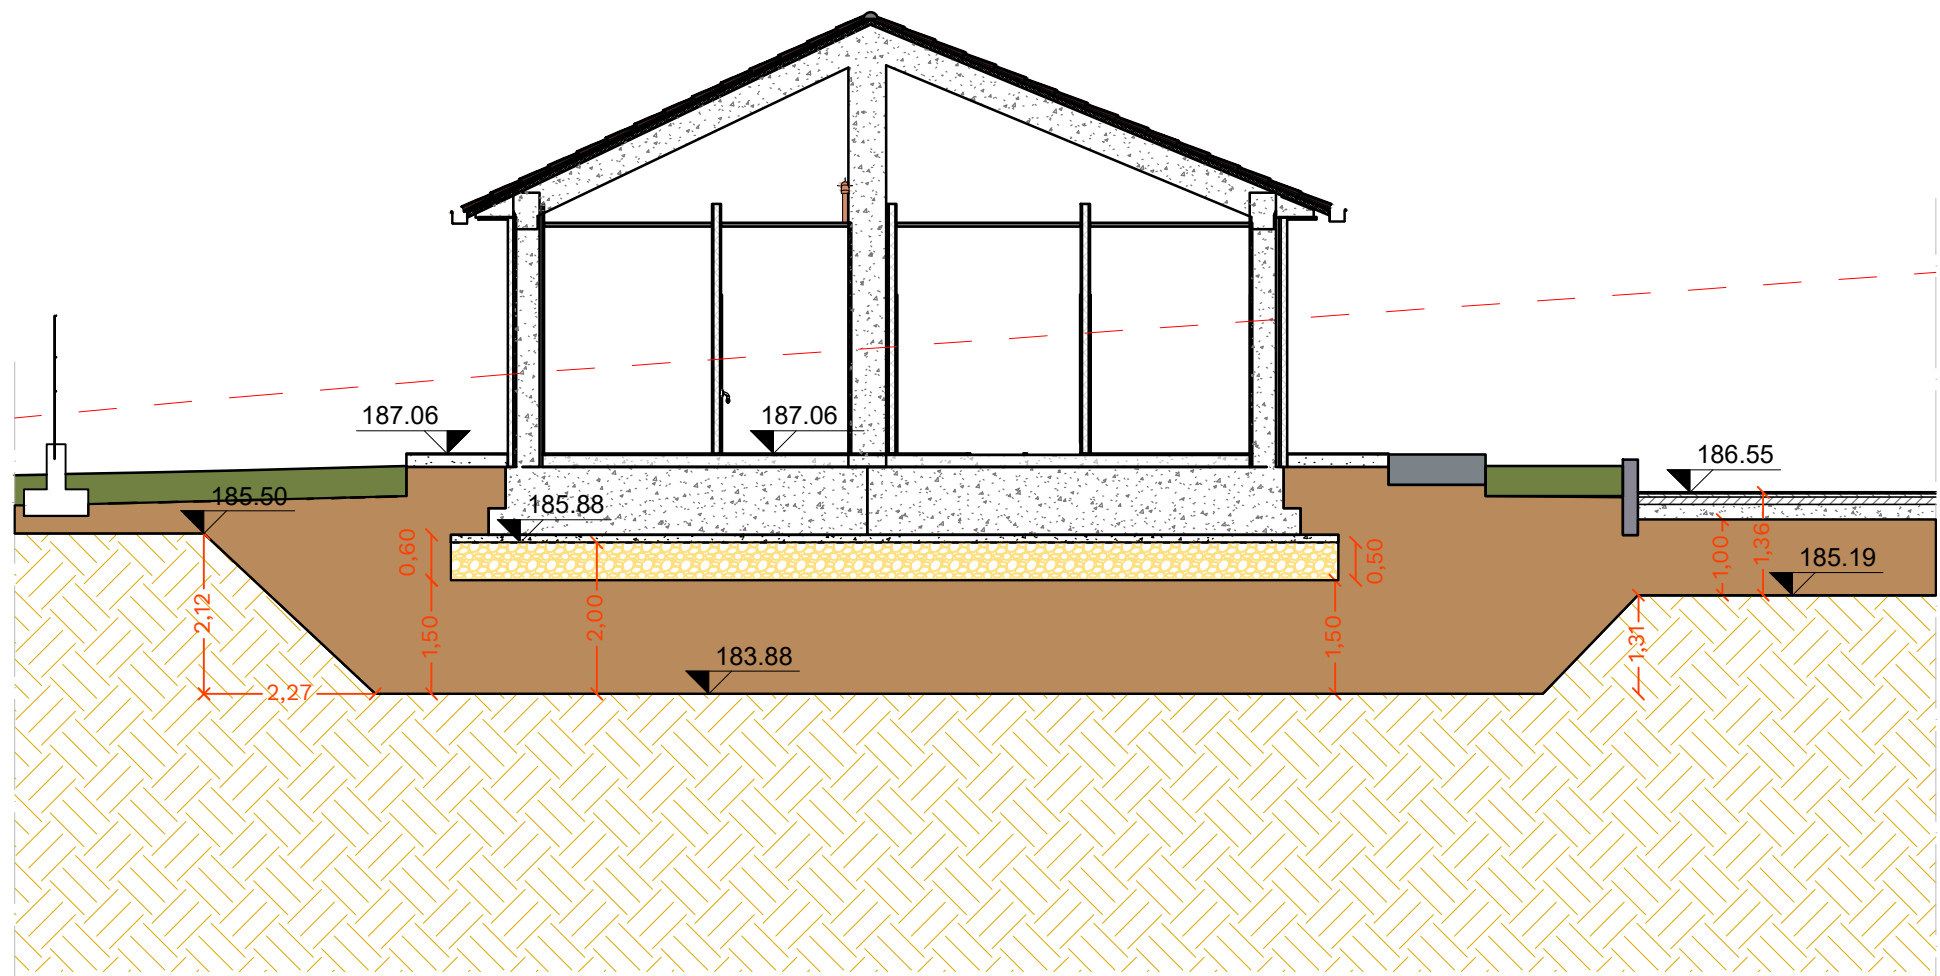

sezione B-B

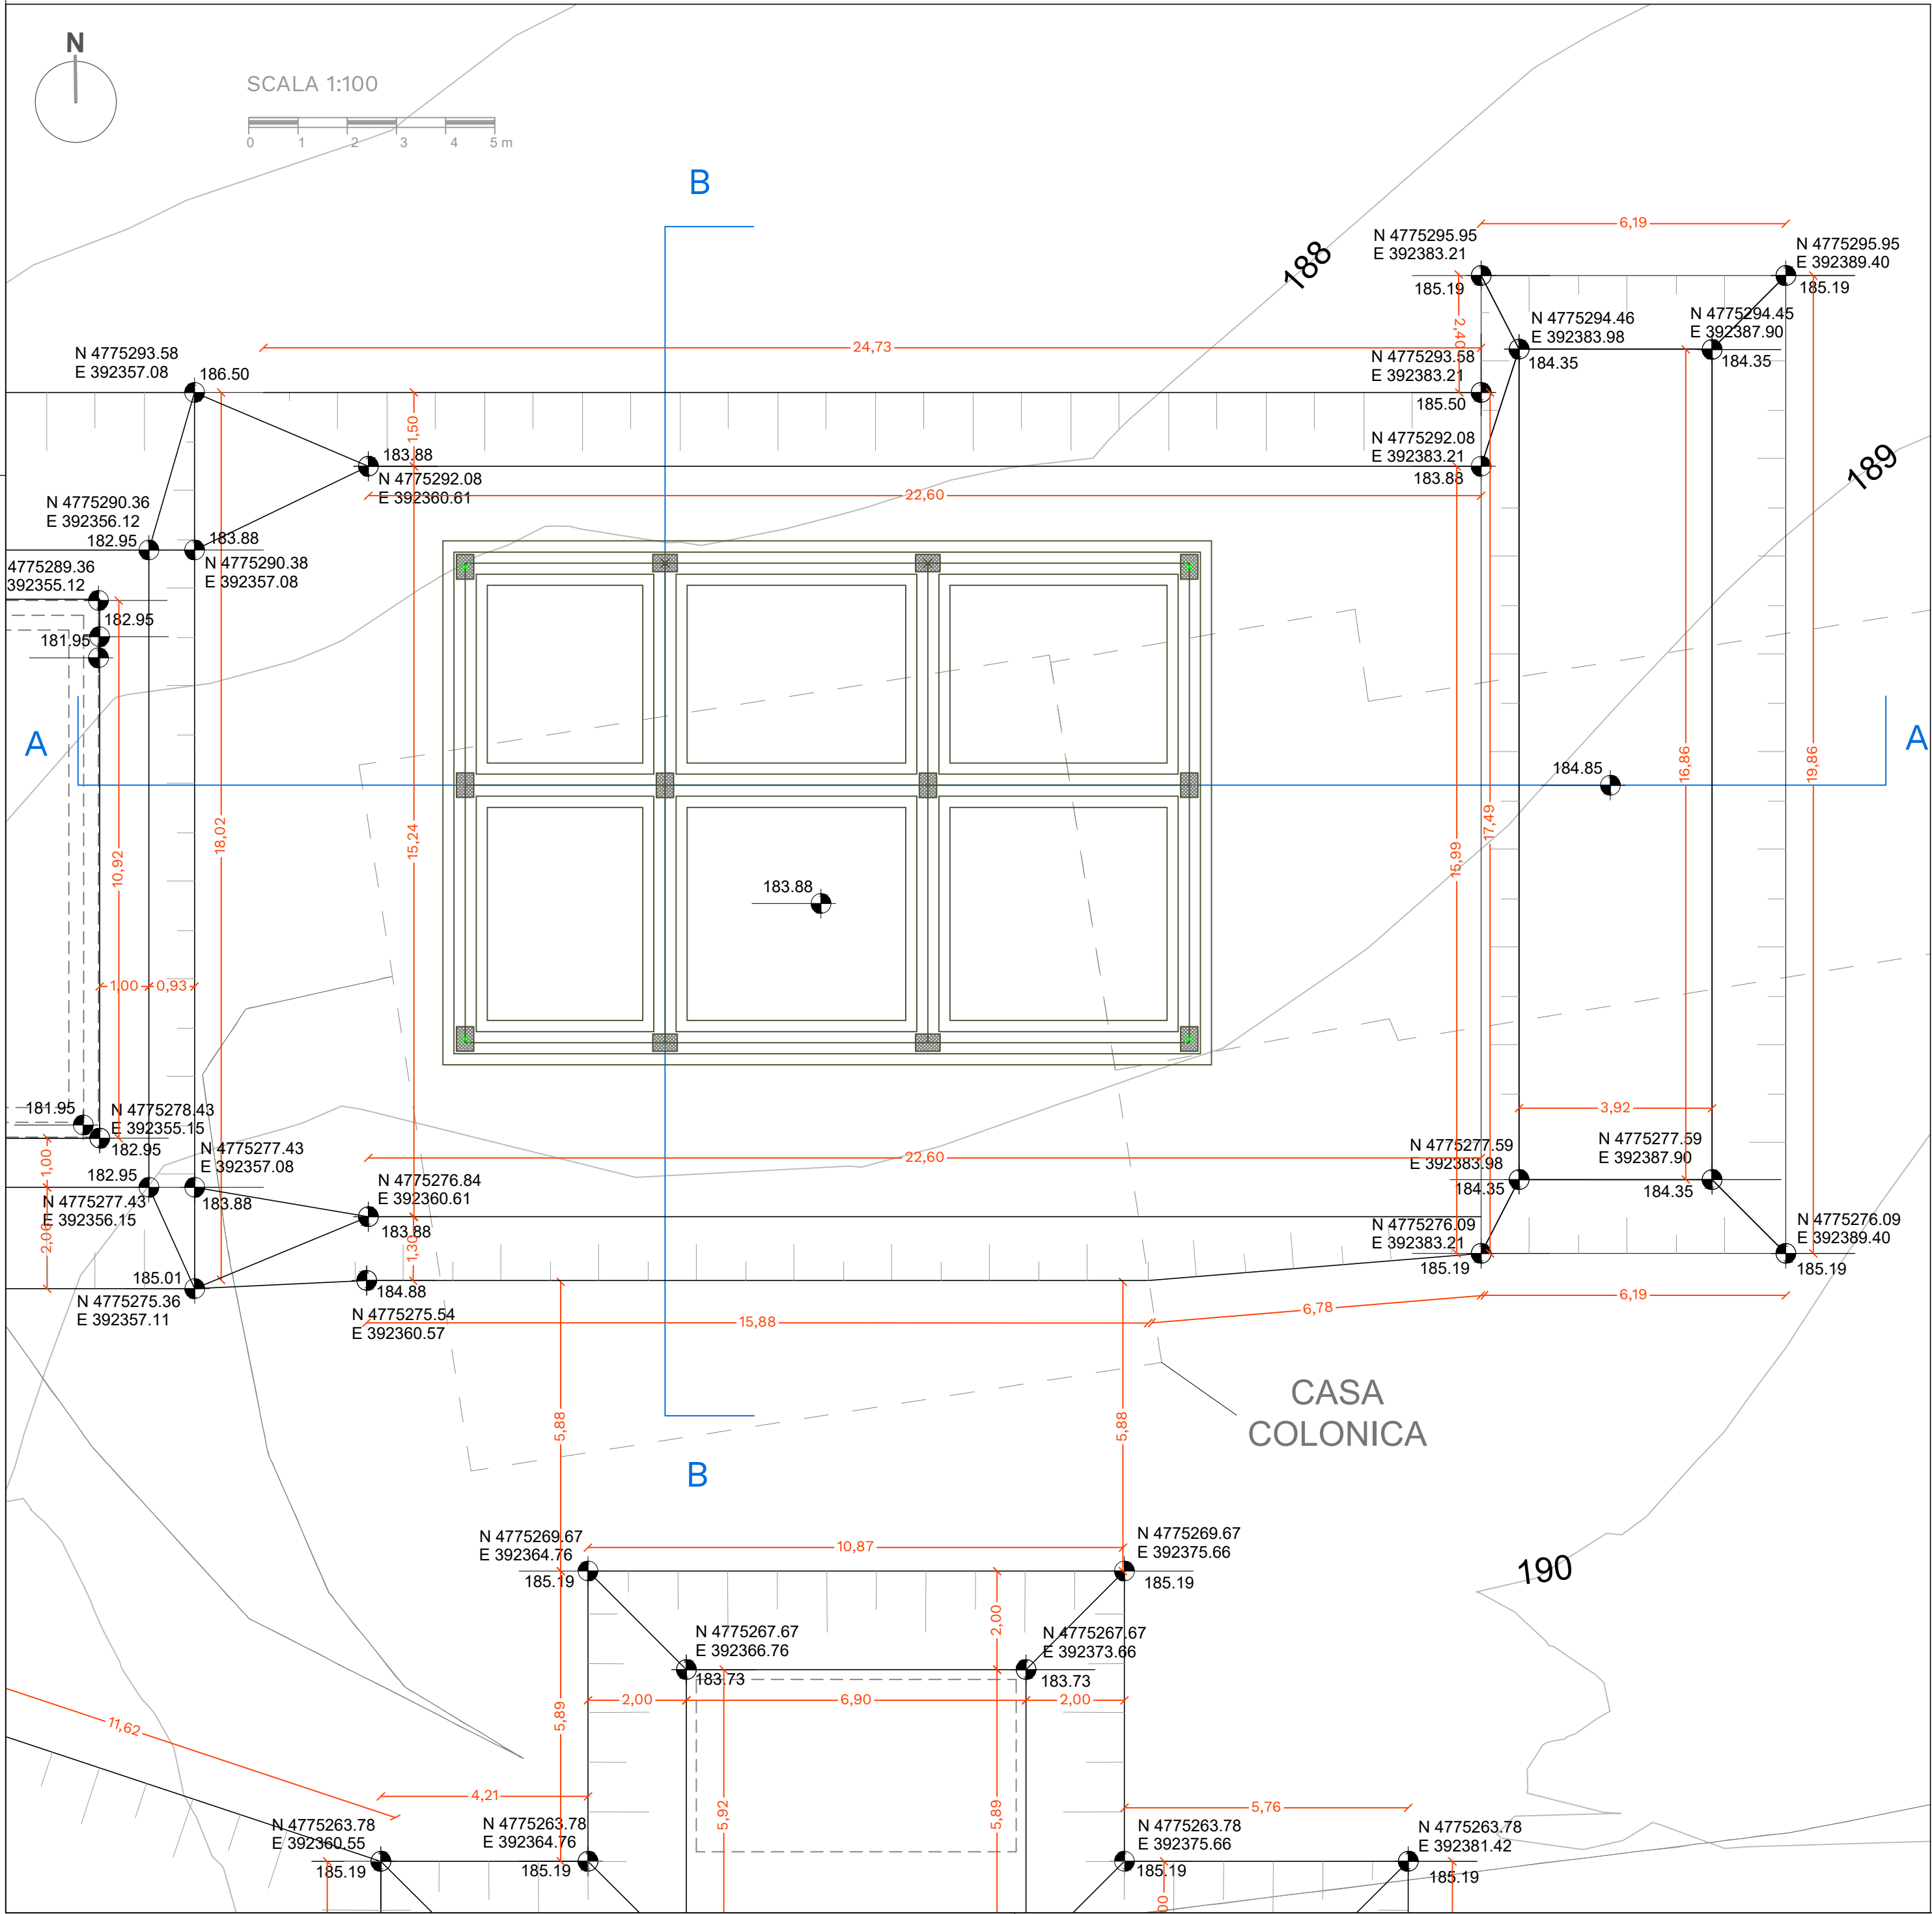

- LEGENDA
- MISTO DI CAVA
 - TERRENO TRATTATO A CALCE
 - PROFILO TERRENO STATO DI FATTO

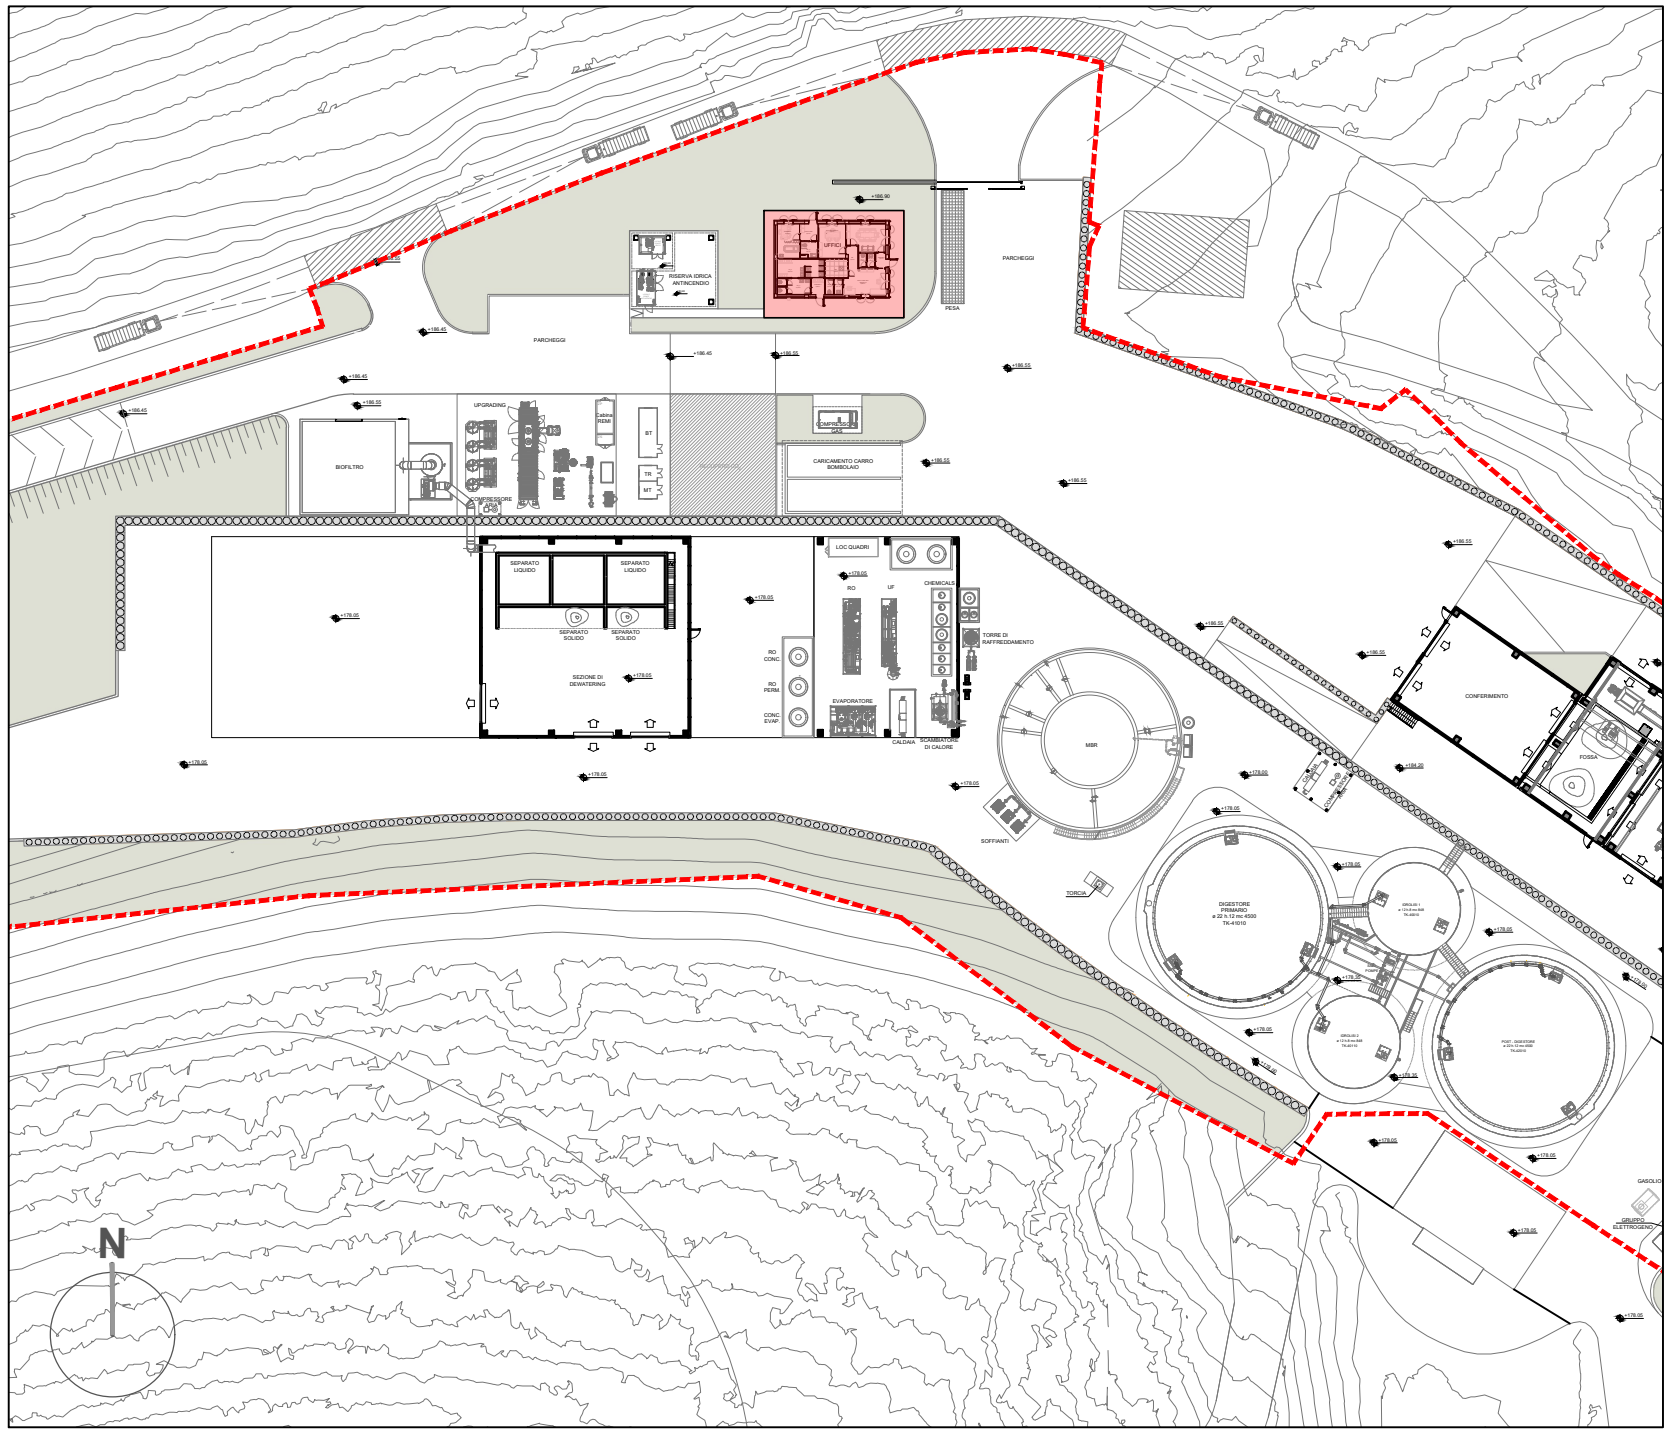

REGIONE MARCHE
PROVINCIA DI FERMO
COMUNE DI FERMO

IMPIANTO DI TRATTAMENTO ANAEROBICO DELLA FRAZIONE ORGANICA DEI
RIFIUTI SOLIDI URBANI PER LA PRODUZIONE DI BIOMETANO

CIG: 9880245C18 - CUP: F62F18000070004

PROGETTO ESECUTIVO

NOME ELABORATO		CLASSE		10.6
EDIFICIO UFFICI E SPOGLIATOI - PLANIMETRIA SCAVI		STRUTTURE - EDIFICIO UFFICI E SPOGLIATOI		
		N. TAVOLA		10.6.11
		FORMATO		A1+
		SCALA		1:100
CODIFICA ELABORATO	23008-OW-C-102-DB-150-MA6-1			

01	23/12/2024	SECONDA EMISSIONE	M. TORTORICI	C. BUTTICÉ	R. MARTELLO
00	22/10/2024	PRIMA EMISSIONE	M. TORTORICI	C. BUTTICÉ	R. MARTELLO
REV	DATA	DESCRIZIONE	ESEGUITO	VERIFICATO	APPROVATO

Committente	Progettista indicato	Mandataria
 CITTA' DI FERMO Settore IV e V Lavori Pubblici, Protezione Civile, Ambiente, Urbanistica, Patrimonio, Contratti e Appalti via Mazzini 4 63900 - Fermo (FM) DOTT. Mauro Fortuna RUP	 ENGINEERING COMPANY via Reputaria 300 90162 - Palermo OWAC Engineering Company s.r.l. ING. Rocco Martello Direttore Tecnico UNI EN ISO 9001:2015 N. 3023741/5 UNI EN ISO 45001:2018 N. 045-48449 UNI EN ISO 14001:2015 N. 036-88773 UNIPER 74 2019 N. 5238M-0123 UNIPER 74/2019 N. 21042816V	 via del Cardinale 23 70102 - Altamura (BA) EDILALTA s.r.l. DOTT. Angelantonio Disabato Socio Mandatante  Fueling a Sustainable World via Bessa di Casalino 3 46041 - Ausa (MN) ANERGIA s.r.l. DOTT. Andrea Parisi Istitore