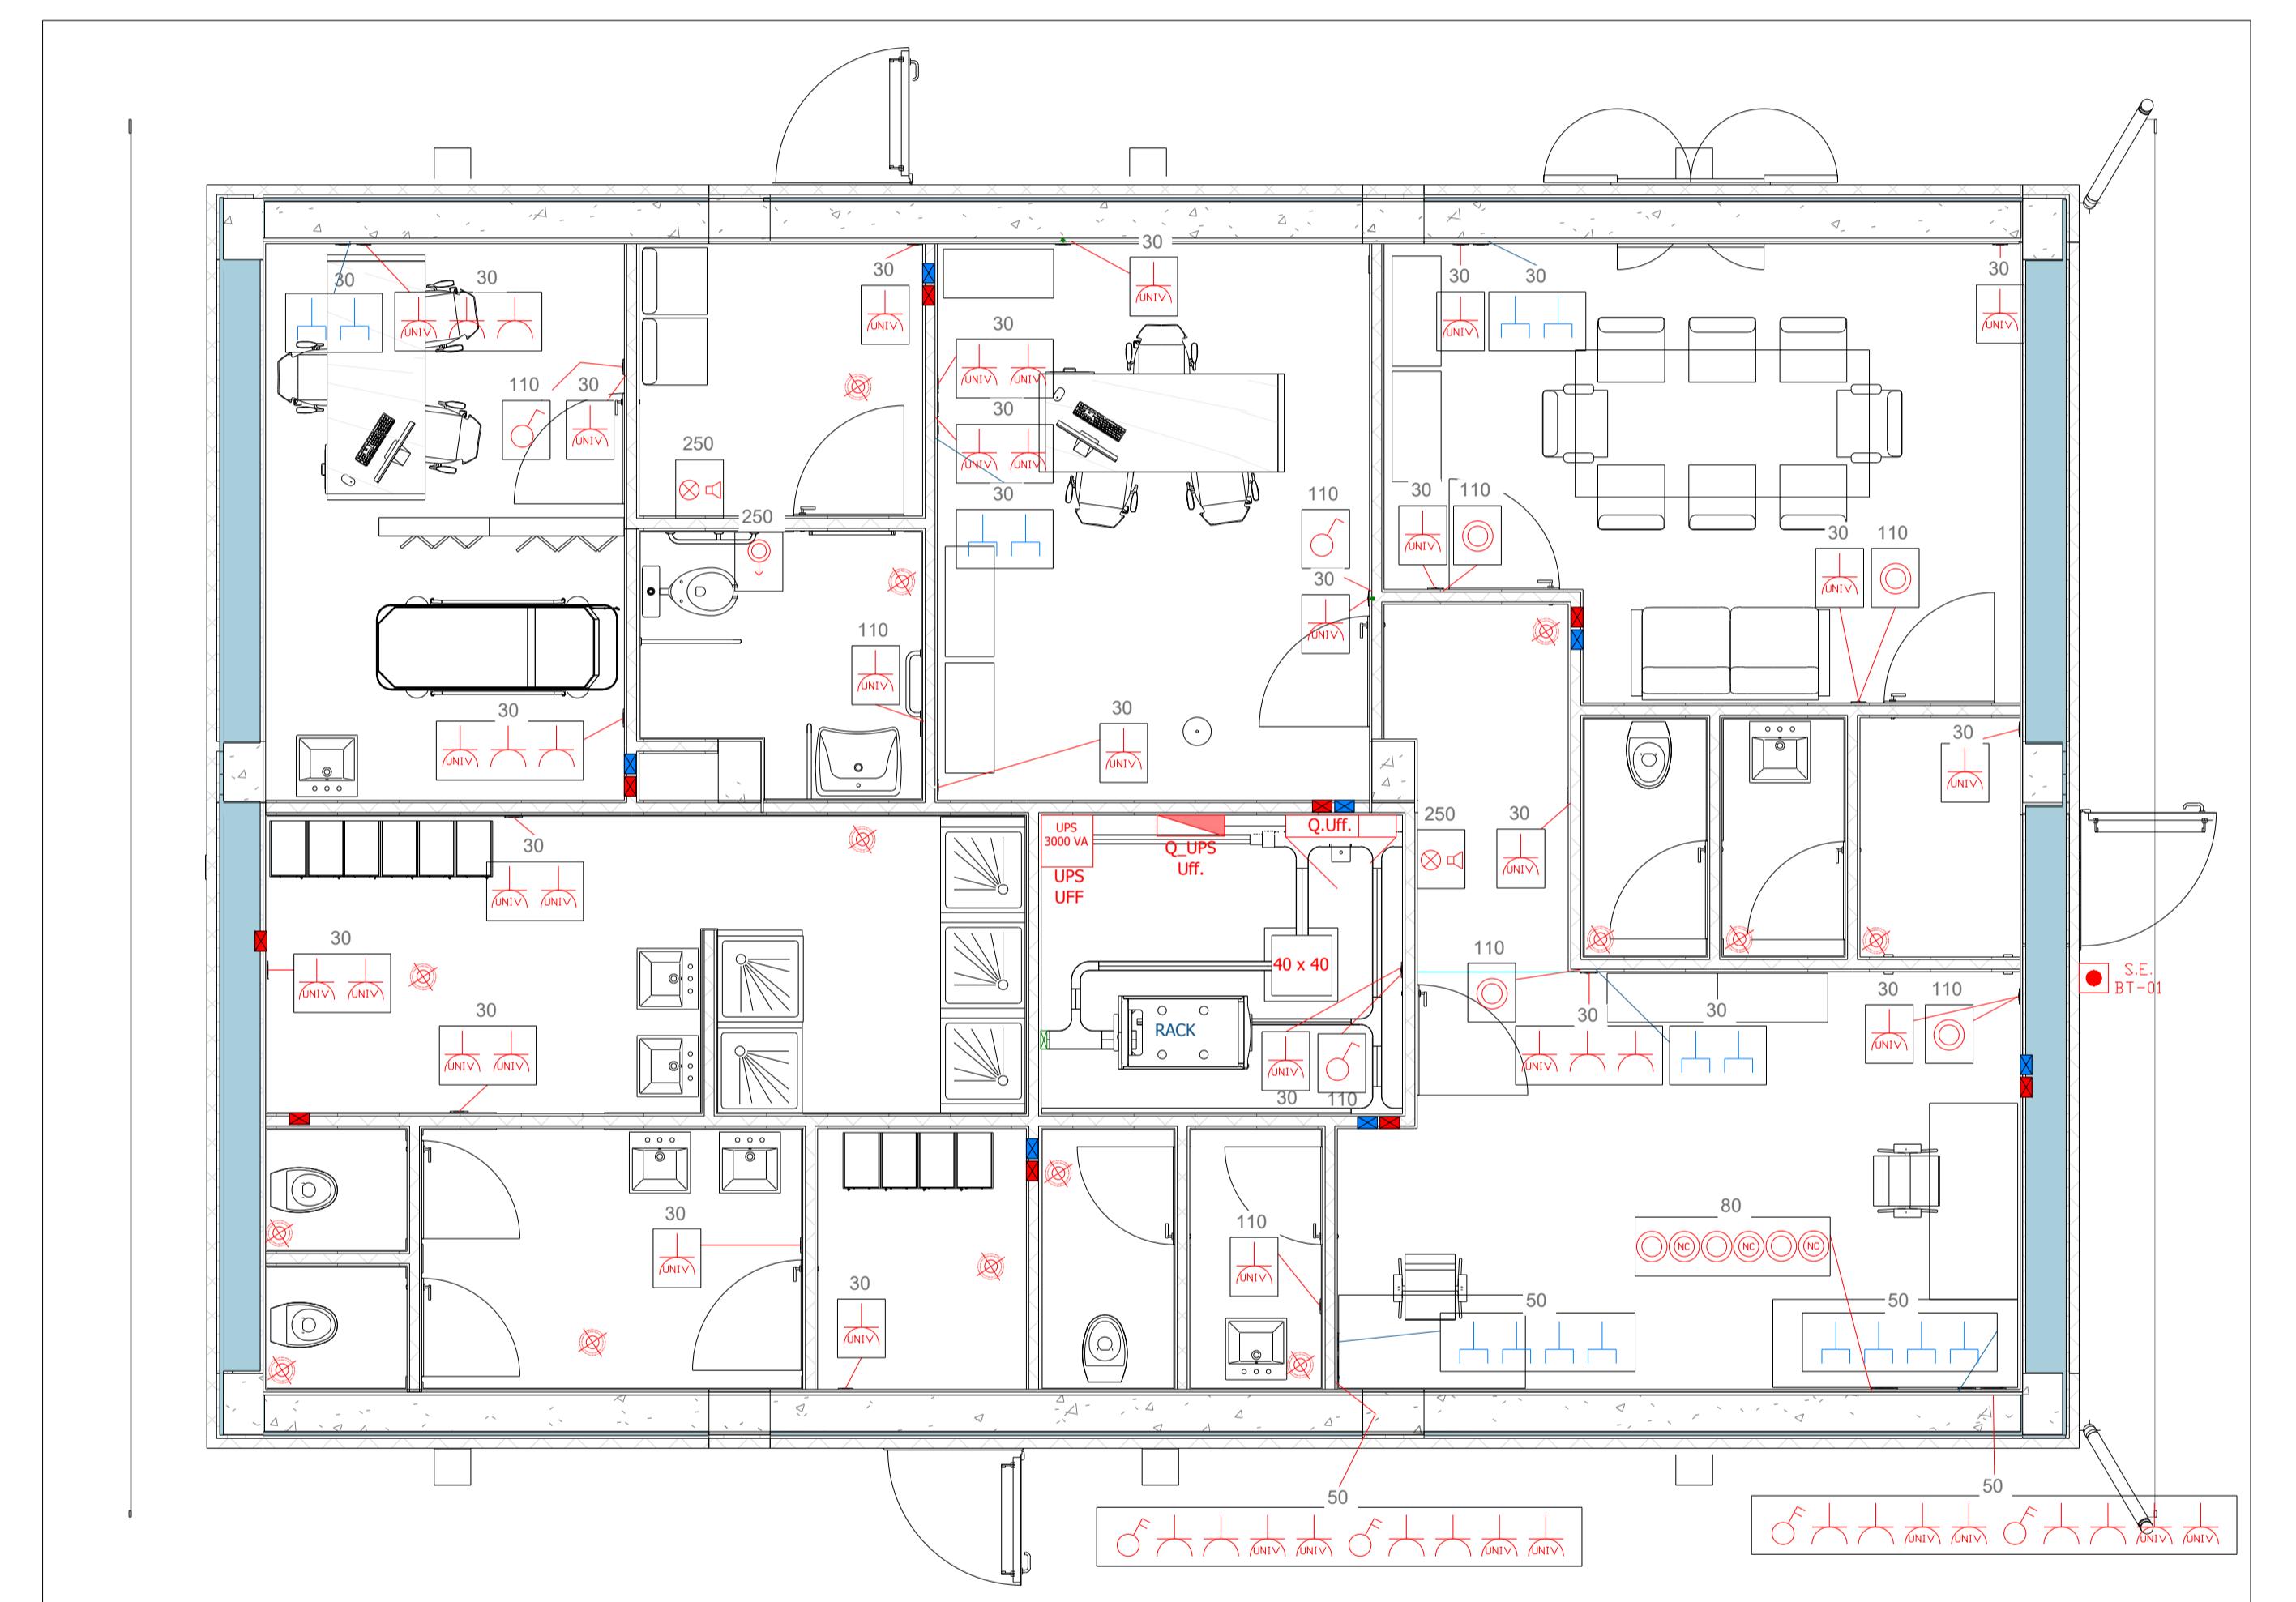
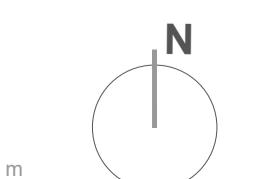


## LEGENDA

	Quadro elettrico uffici
	Rack dati
	Presa del tipo universale in esecuzione da incasso
	Presa del tipo bipasso 10/16 A in esecuzione da incasso
	Interruttore unipolare in esecuzione da incasso
	Interruttore bipolare in esecuzione da incasso
	Pulsante normalmente aperto (NO) in esecuzione da incasso
	Pulsante normalmente chiuso (NC) in esecuzione da incasso
	Rivelatore di presenza a 360° per comando accensione luci incassato a controsoffitto
	Presa dati del tipo RJ45 CAT. 6 in esecuzione da incasso
	Scatola di derivazione in esecuzione da incasso per distribuzione linea energia delle dimensioni di 160 x 130 x 70 mm
	Scatola di derivazione in esecuzione da incasso per distribuzione linea dati e segnali delle dimensioni di 160 x 130 x 70 mm
	Riquadro di indicazione scatola porta-apparecchio elettrico da incasso (xx: altezza scatola dal pavimento)
	Pulsante a tirante in esecuzione da incasso allarme bagno disabili
	Allarme ottico-acustico in esecuzione da incasso bagno disabili
	Sgancio elettrico di emergenza Q. UFF. (Interviene su interruttore "Quadro Uffici" nel PC-BT_C2 e spegne l'UPS)

SCALA 1:50  
0 0.5 1 1.5 2 2.5 mREGIONE MARCHE  
PROVINCIA DI FERMO  
COMUNE DI FERMO

## IMPIANTO DI TRATTAMENTO ANAEROBICO DELLA FRAZIONE ORGANICA DEI RIFIUTI SOLIDI URBANI PER LA PRODUZIONE DI BIOMETANO

CIG: 9880245C18 - CUP: F62F18000070004

## PROGETTO ESECUTIVO

NOME ELABORATO  
**FABBRICATO SERVIZI-DISTRIBUZIONE RETE BT E DATI**CODIFICA ELABORATO  
24008-OW-U-33-DD-036-GB6-1CLASSE 7.2  
IMPIANTI ELETTRICI - ELABORATI GRAFICI  
N. TAVOLA 7.2.7  
FORMATO A1  
SCALA 1:50

01	13/12/2024	SECONDA EMISSIONE	A. BUTTICÈ	C. BUTTICÈ	R. MARTELLO
00	01/10/2024	PRIMA EMISSIONE	A. BUTTICÈ	C. BUTTICÈ	R. MARTELLO
REV	DATA	DESCRIZIONE	ESEGUITO	VERIFICATO	APPROVATO

Committente	Progettista indicato	Mandataria
	<b>OWAC</b> Engineering Company via Reutte 380 90424 - Palermo OWAC Engineering Company s.r.l. ING. Rocco Martello Direttore Tecnico	<b>EdilAlta</b> via del Cardinale 22 70022 - Altamura (BA) EDILALTA s.r.l. DOTT. Angelantonio Disabato Socio Mandante
<b>CITTÀ DI FERMO</b> Settore IV - Lavori Pubblici, Protezione Civile, Ambiente, Urbanistica, Patrimonio, Contratti e Appalti 0532/20000 - 0532/20001 63900 - Fermo (FM)		
DOTT. Mauro Fortuna RUP		

UNI EN ISO 9001:2015 N. 02027145  
UNI EN ISO 45001:2018 N. OHS-4849  
UNI EN ISO 9001:2015 N. EMS-34775  
UNI/IEC 62084-7:2019 N. 2104272  
UNI/IEC 62084-7:2019 N. 210428M

Fueling a Sustainable World!  
via Bassa di Casamoro 3  
46041 - Asola (MN)  
ANAERGIA s.r.l.  
DOTT. Andrea Parisi  
Insegnante