




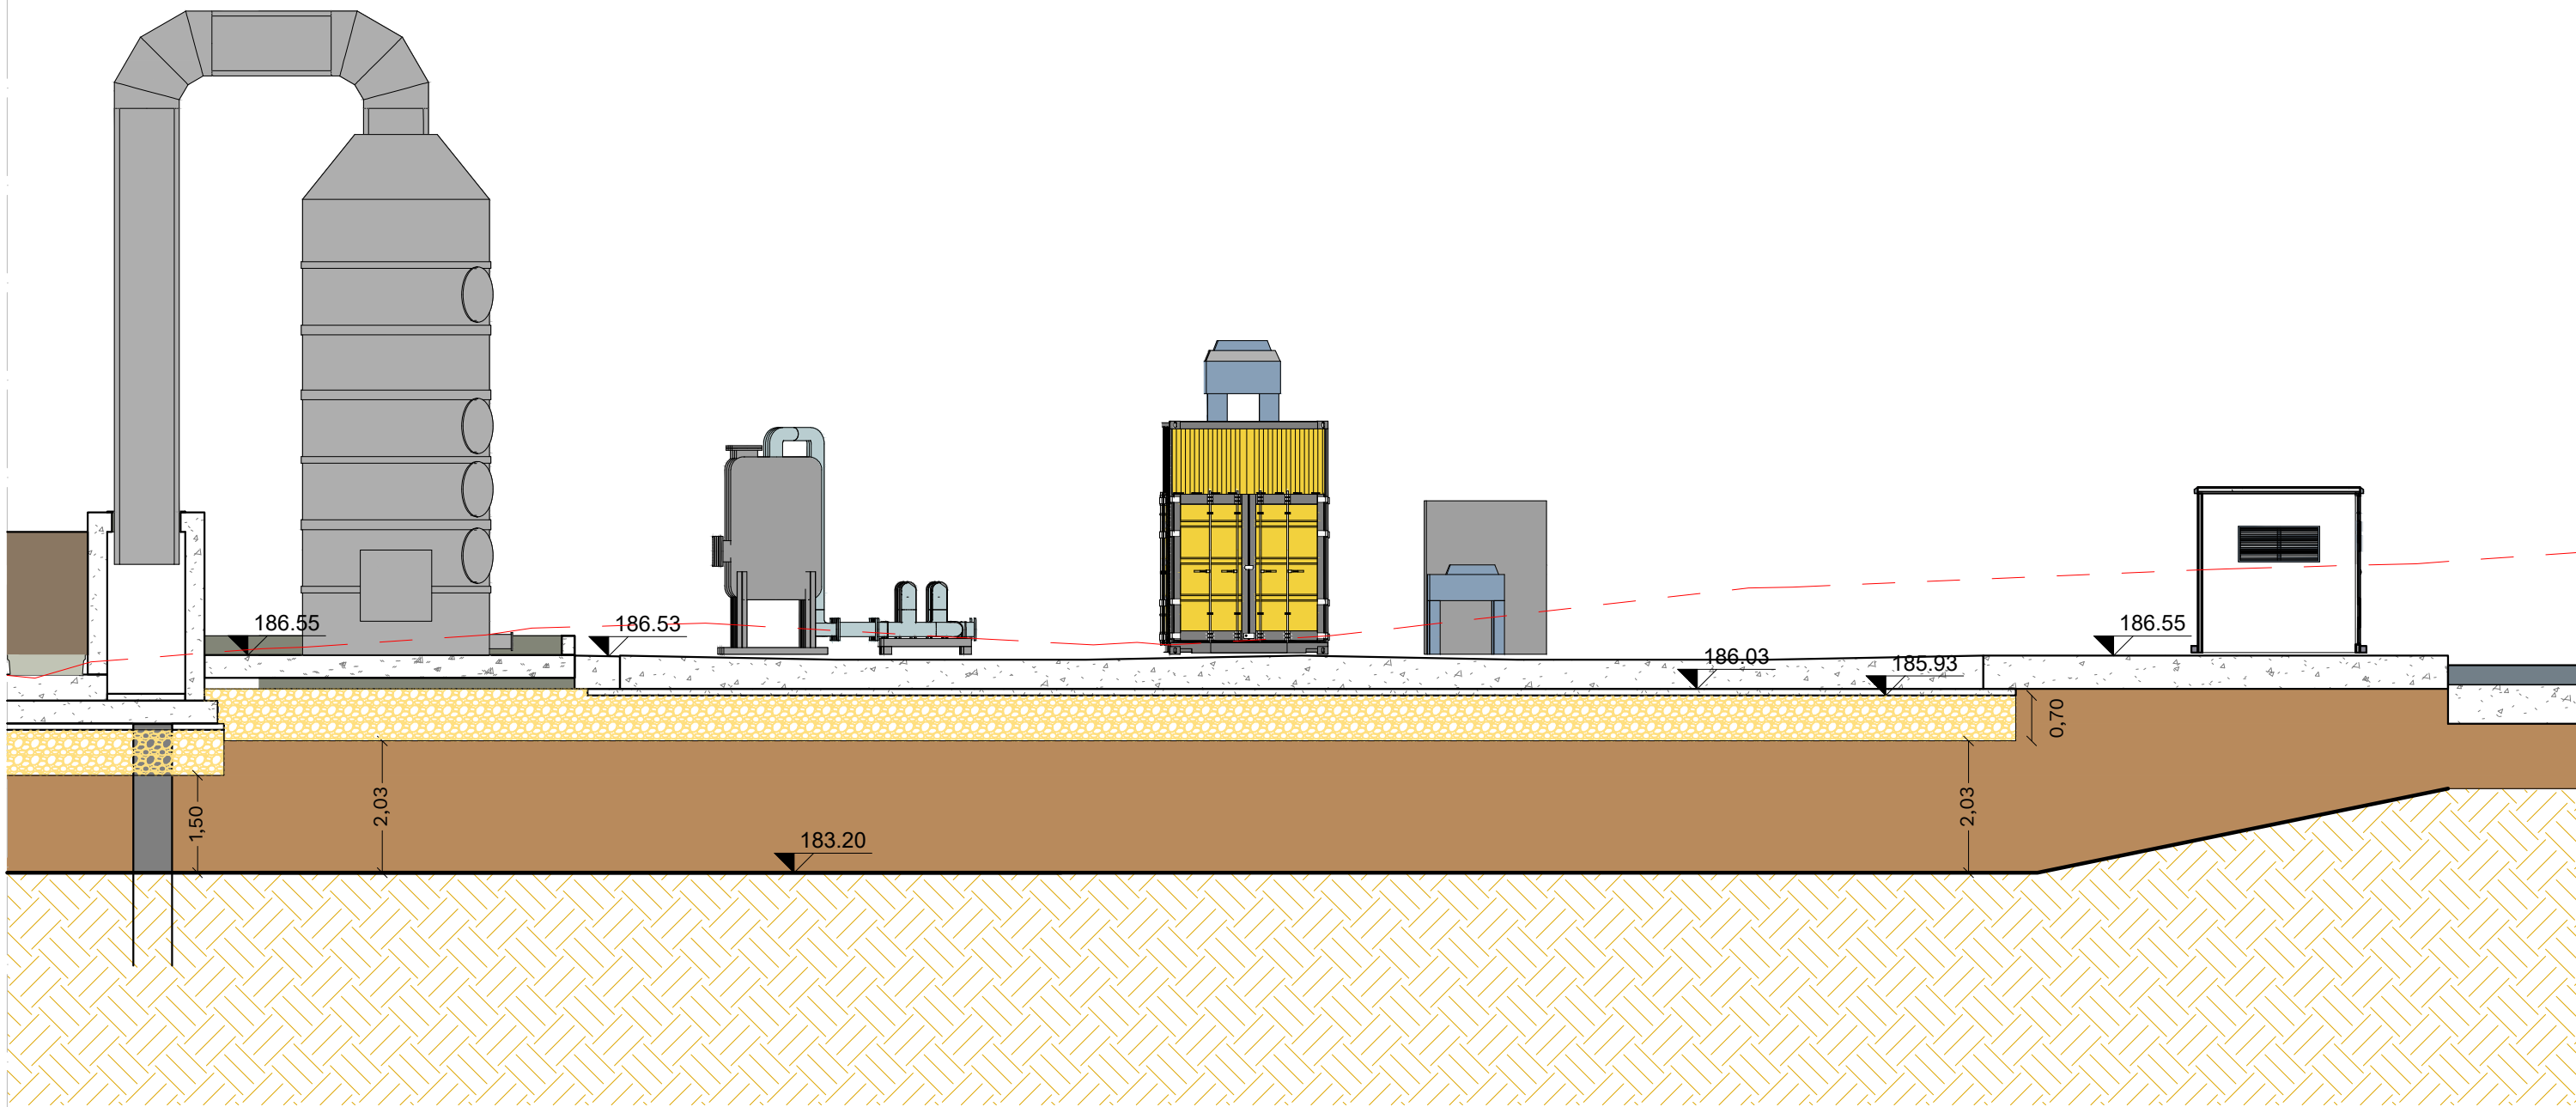

sezione A-A

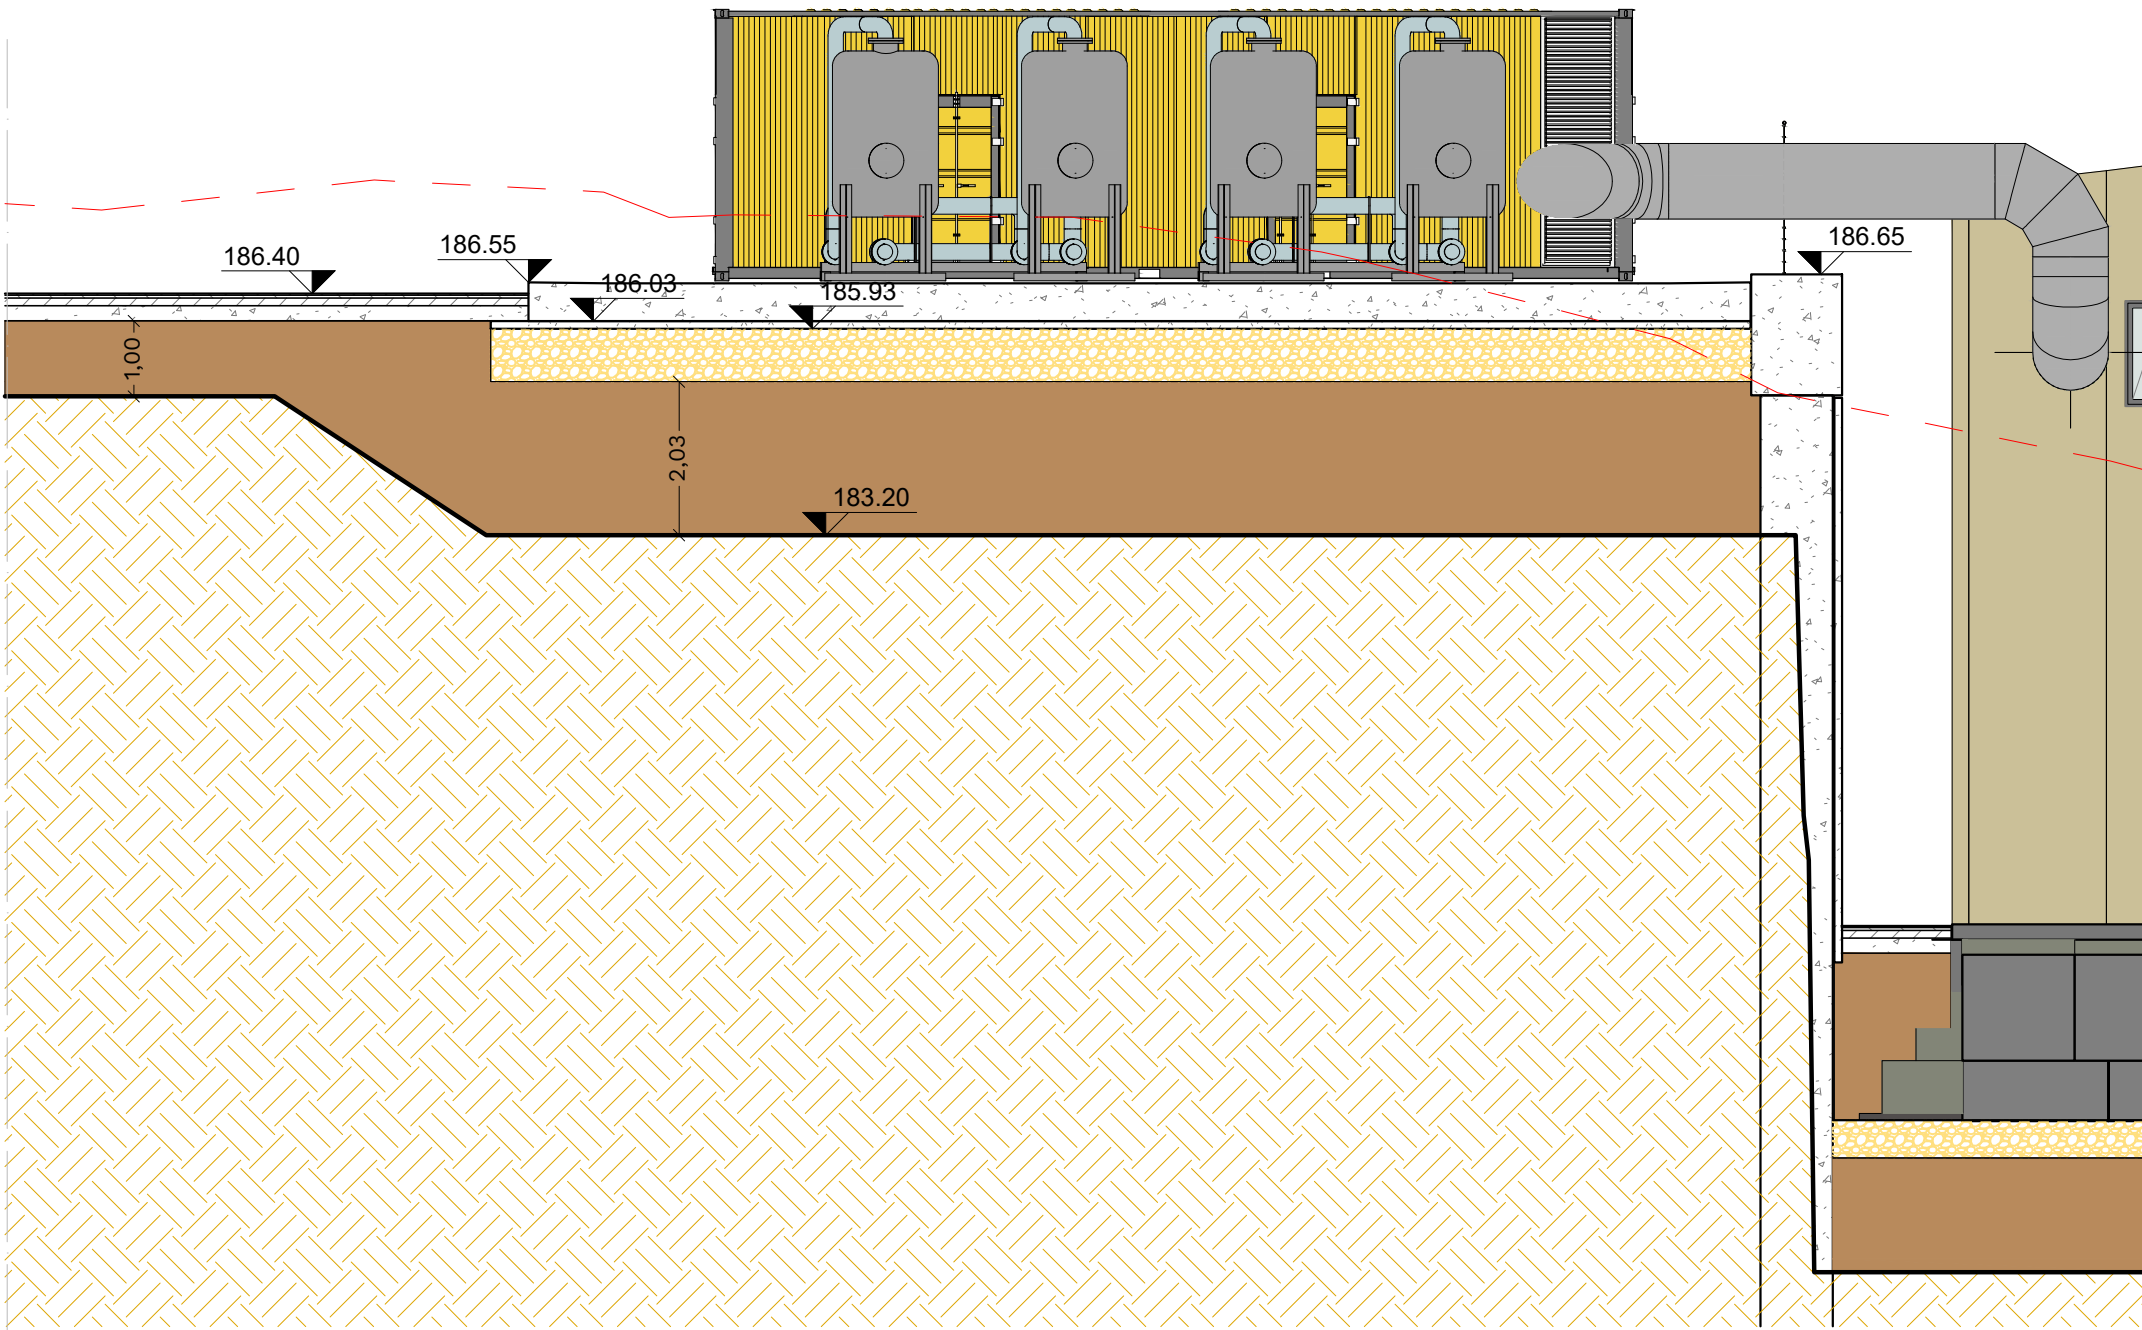


sezione B-B

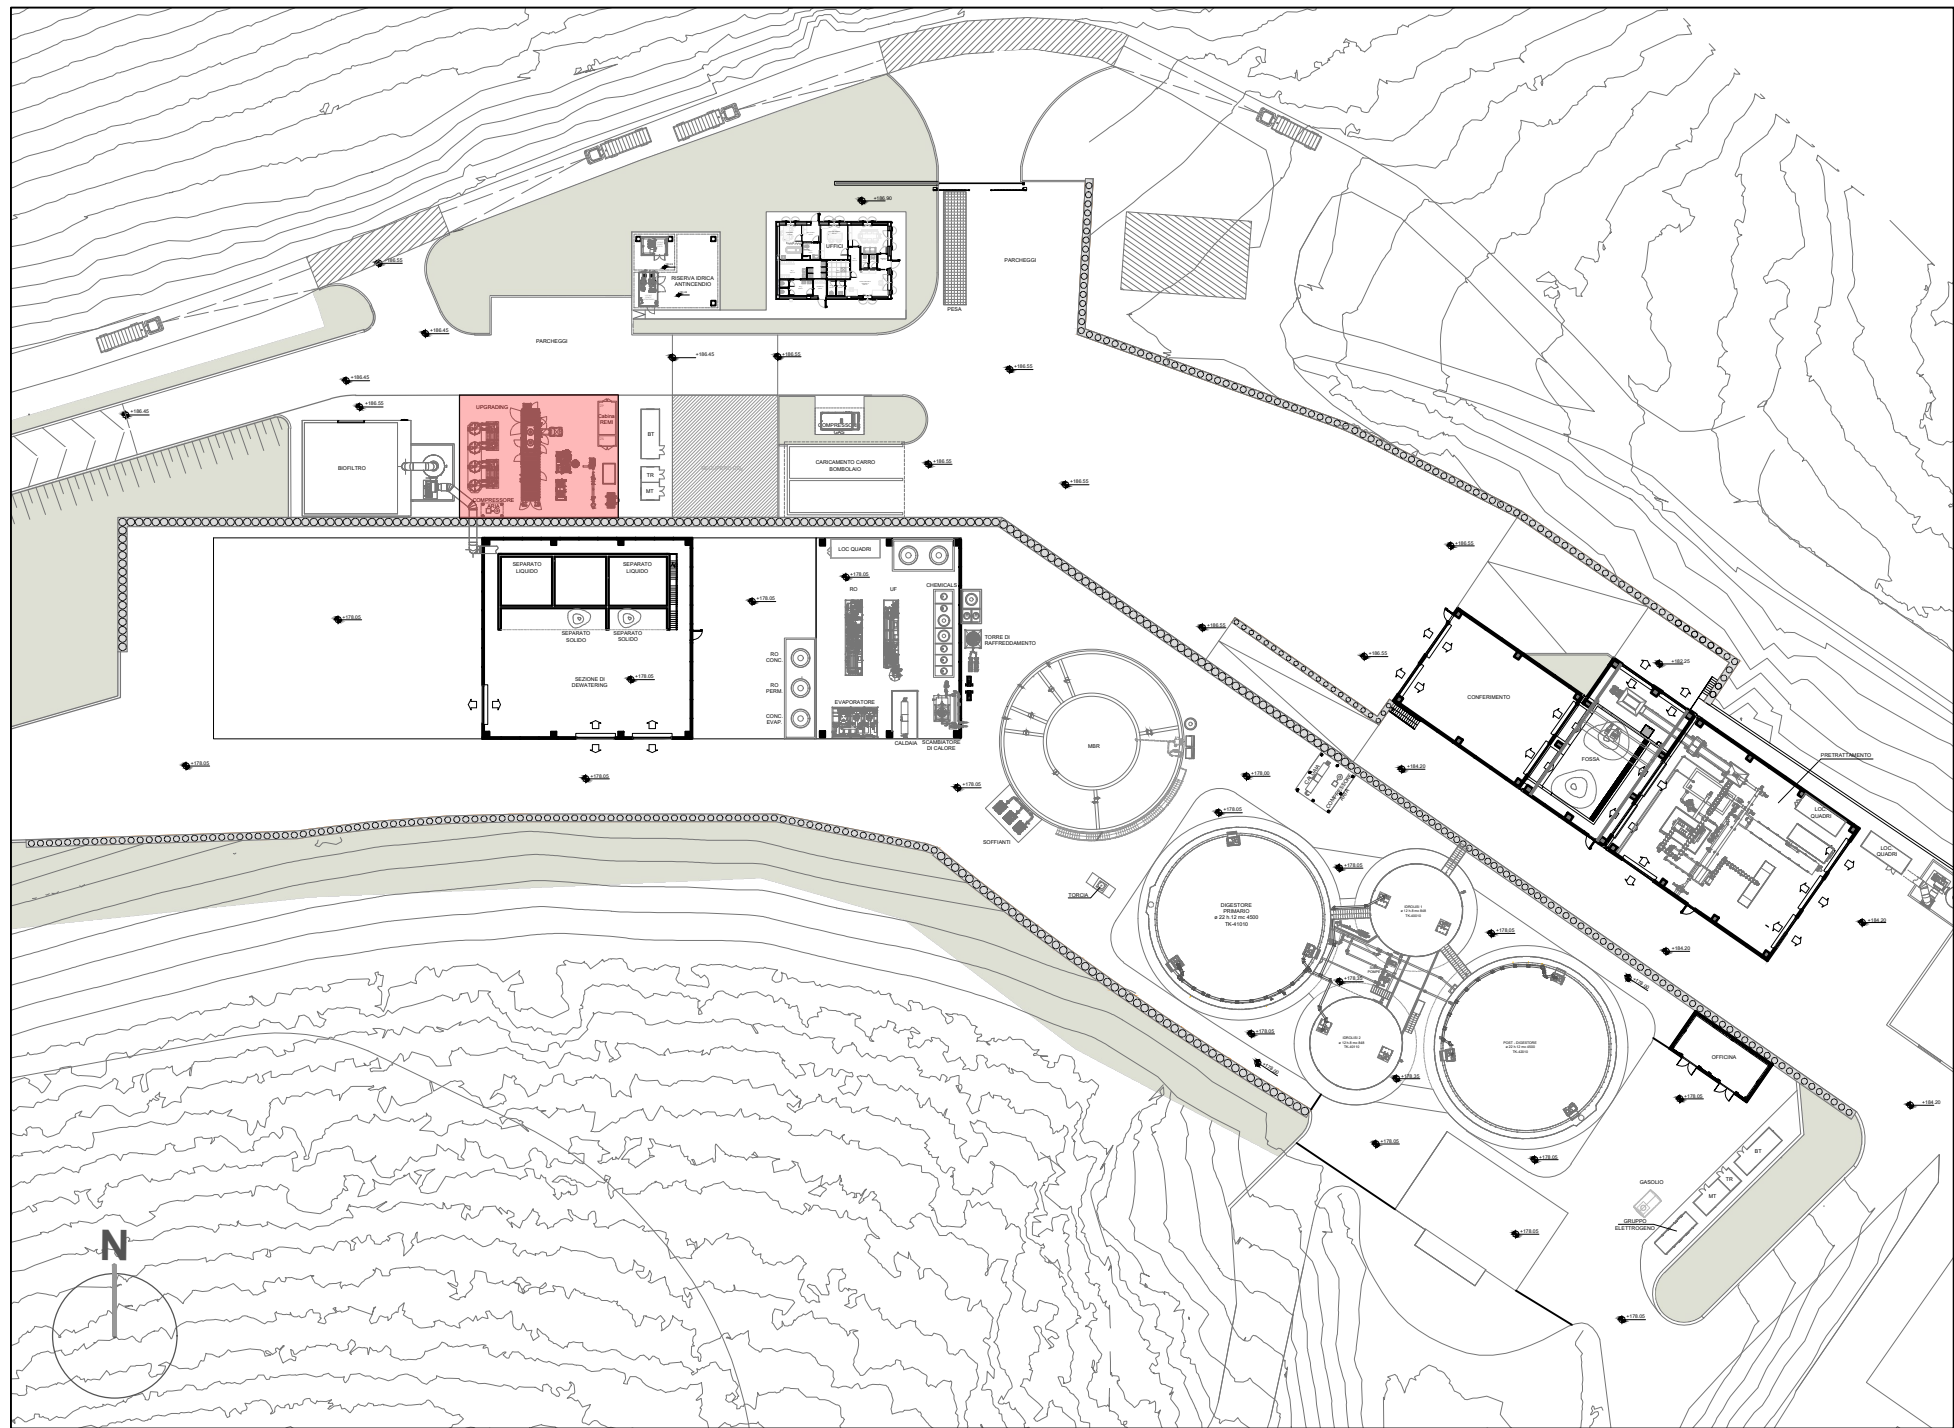

LEGENDA

- MISTO DI CAVA
- TERRENO TRATTATO A CALCE
- PROFILO TERRENO STATO DI FATTO

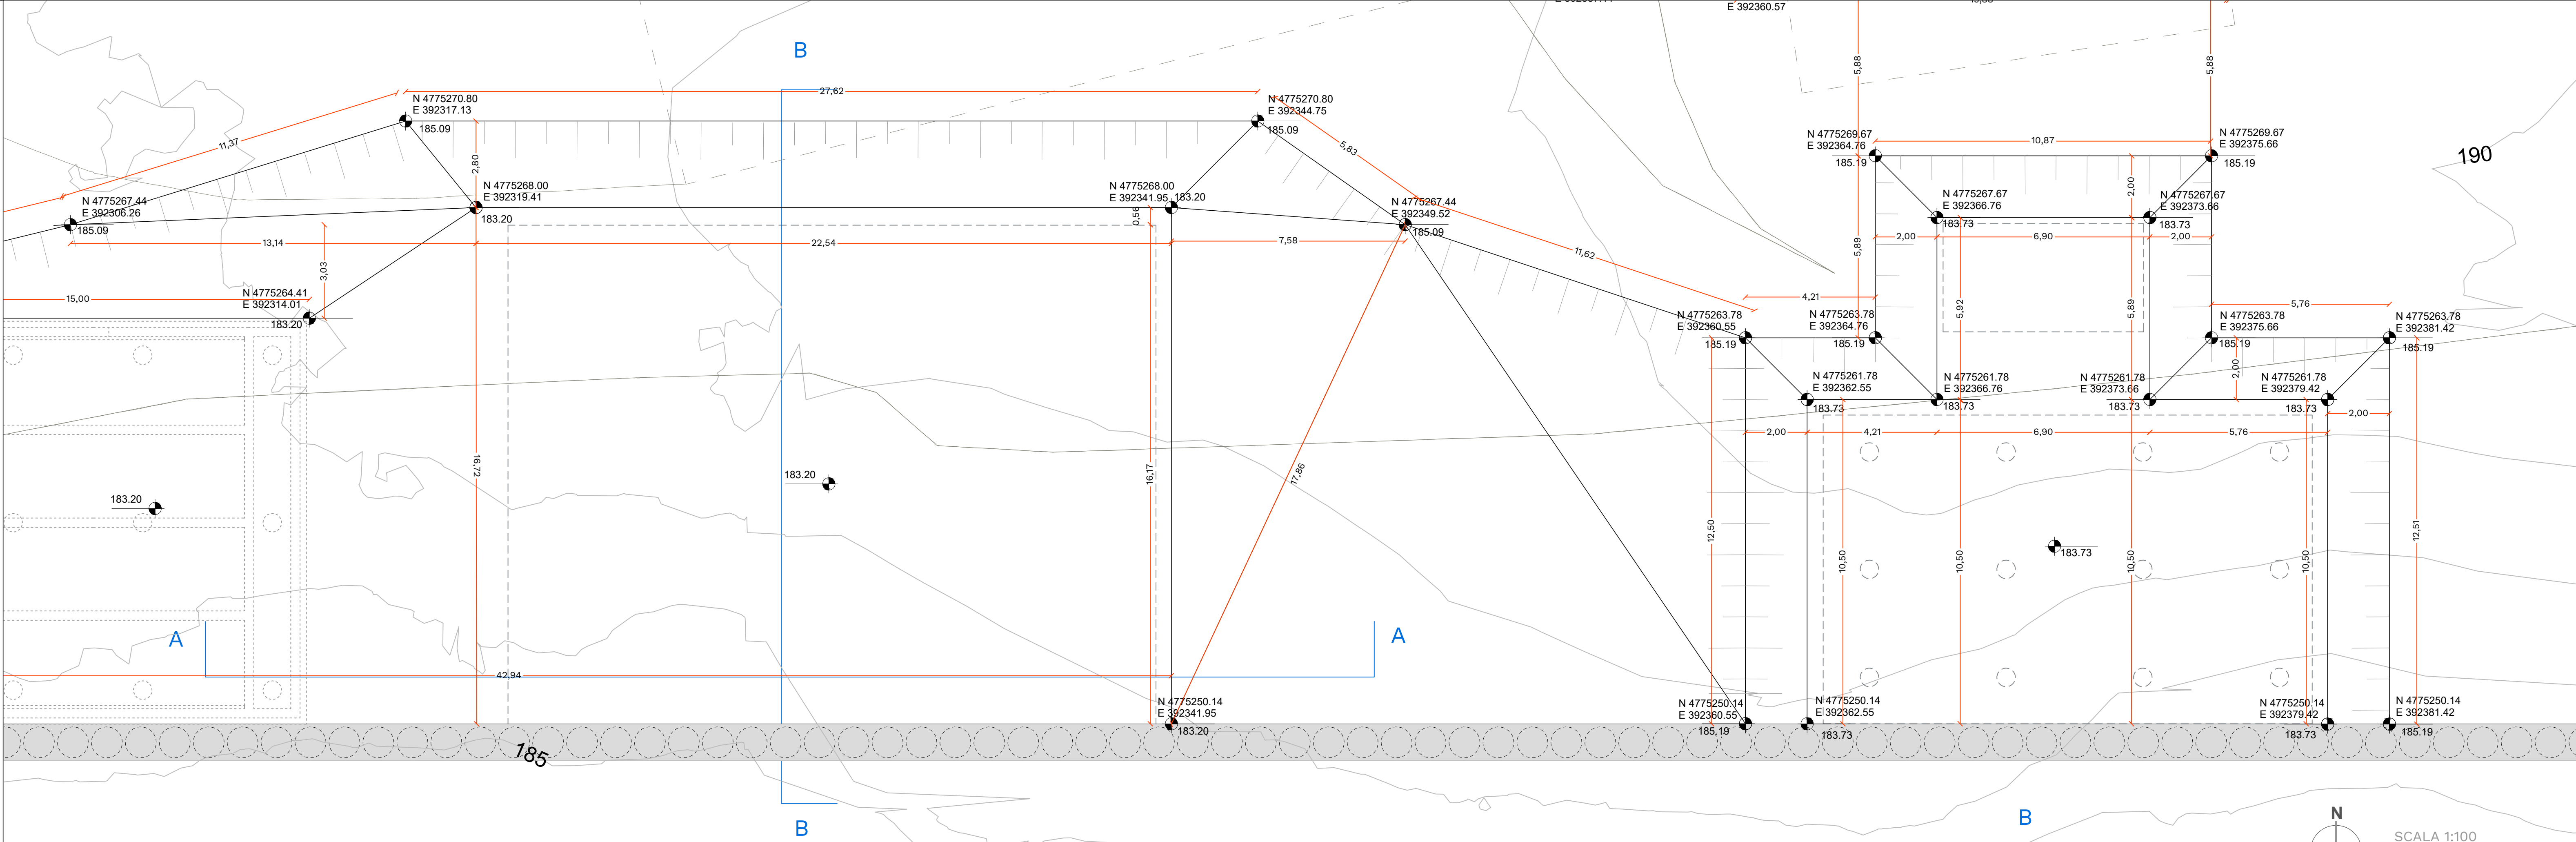

REGIONE MARCHE
PROVINCIA DI FERMO
COMUNE DI FERMO

IMPIANTO DI TRATTAMENTO ANAEROBICO DELLA FRAZIONE ORGANICA DEI
RIFIUTI SOLIDI URBANI PER LA PRODUZIONE DI BIOMETANO

CIG: 9880245C18 - CUP: F62F18000070004

PROGETTO ESECUTIVO

NOME ELABORATO

CLASSE

STRUTTURE - PLATEA
UPGRADING

N. TAVOLA

10.13.4

FORMATO

A1

SCALA

1:100

01	23/12/2024	SECONDA EMISSIONE	M. TORTORICI	C. BUTTICE	R. MARTELLO
00	22/10/2024	PRIMA EMISSIONE	M. TORTORICI	C. BUTTICE	R. MARTELLO
REV	DATA	DESCRIZIONE	ESEGUITO	VERIFICATO	APPROVATO

CITTA' DI FERMO
Settore IV e V
Lavori Pubblici, Protezione Civile, Ambiente,
Urbanistica, Patrimonio, Contratti e Appalti
via Mazzini 4
63100 - Fermo (FM)

DOTT. Mauro Fortuna
RUP

OWAC
ENGINEERING COMPANY
via Risorgimento 360
63042 - Fermo
OWAC Engineering Company s.r.l.
ING. Rocco Martello
Direttore Tecnico

EdilAlto
via del Cardinale 22
70022 - Altamura (BA)
EDILALTA s.r.l.
DOTT. Angelantonio Disabato
Socio
Mandante
Anaergia
Fueling a Sustainable World
via Bessa di Casimiro 3
46041 - Asola (MN)
ANERGIA s.r.l.
DOTT. Andrea Parisi
Ingegnere