

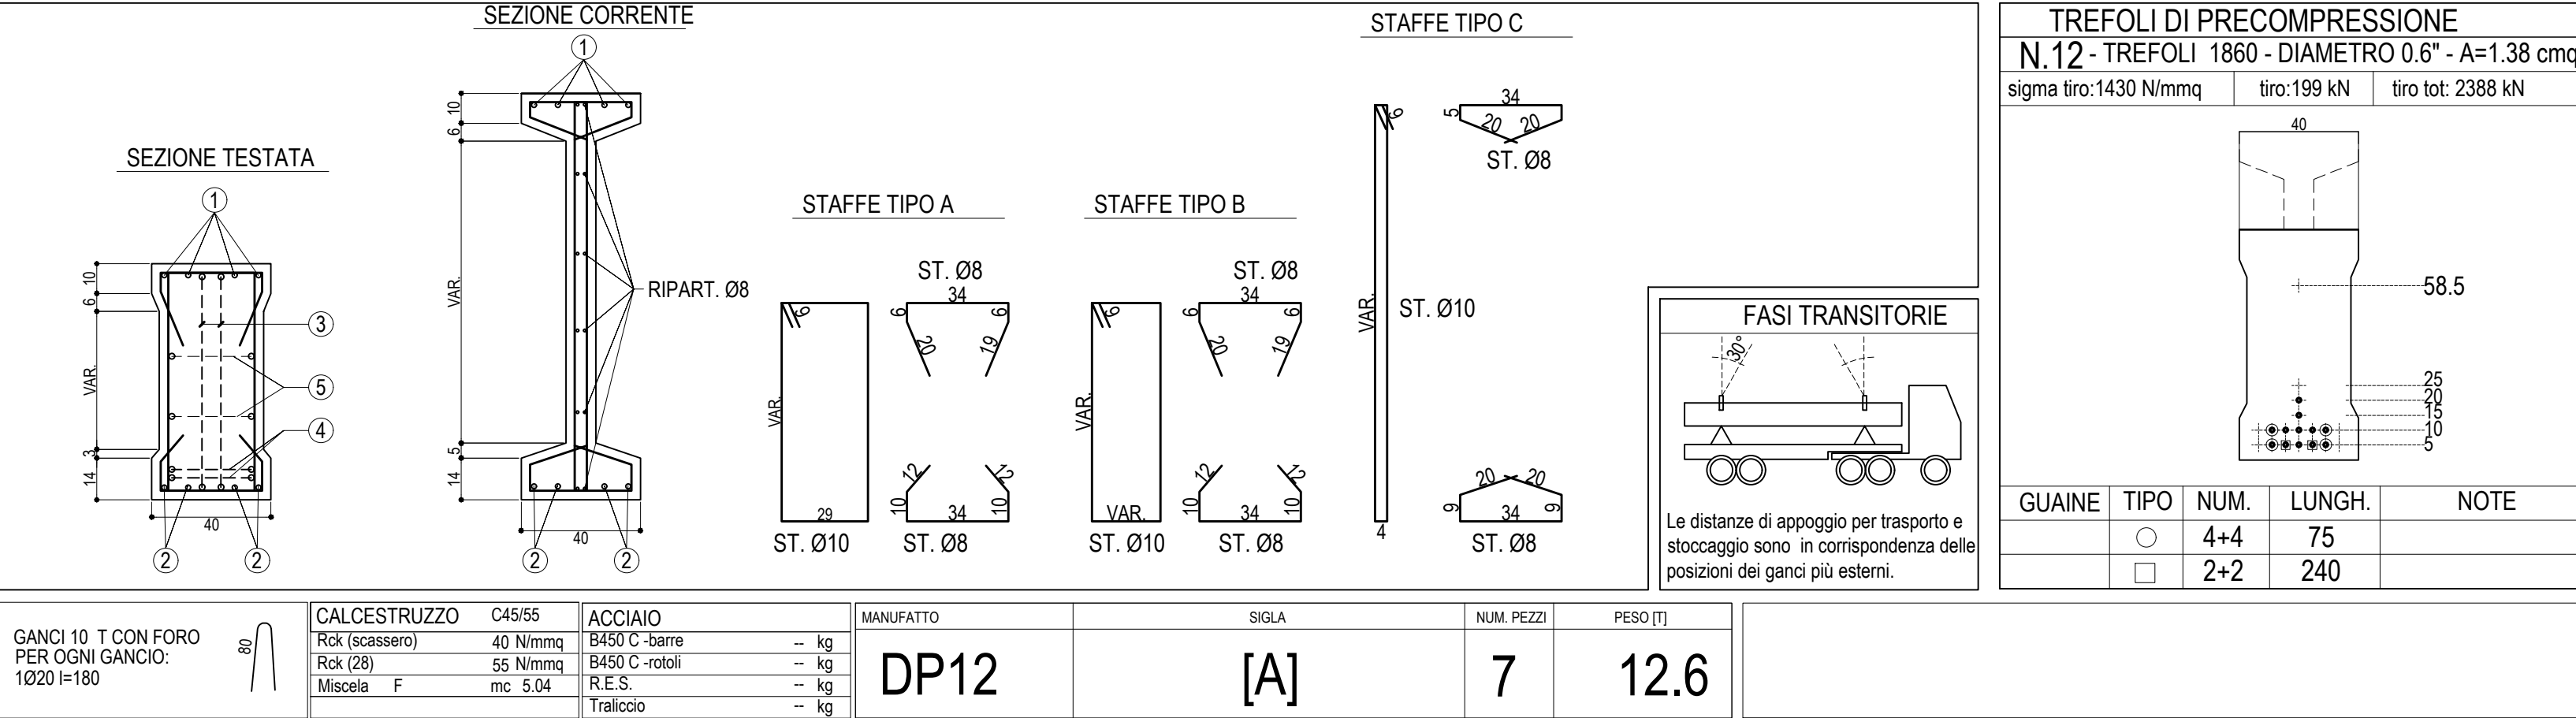
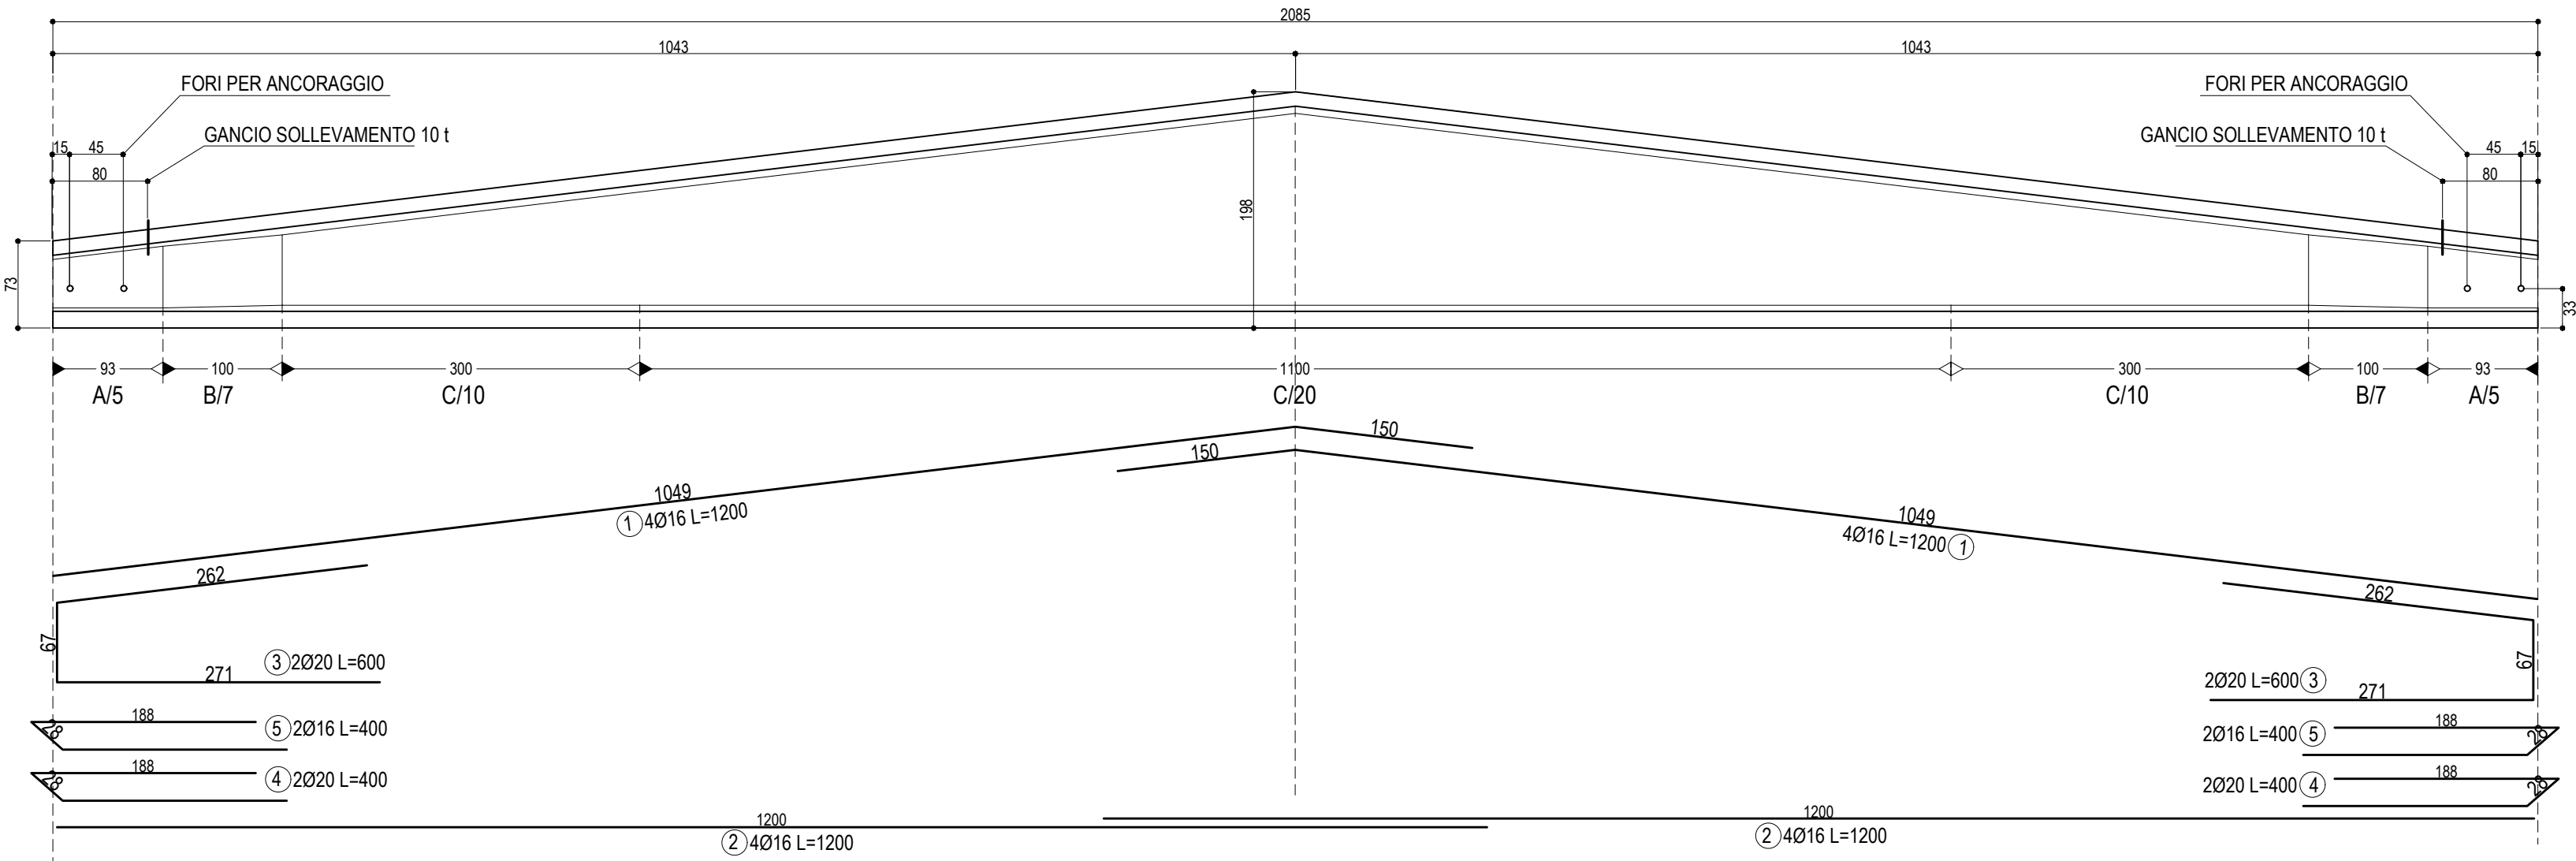



SCALA 1:50

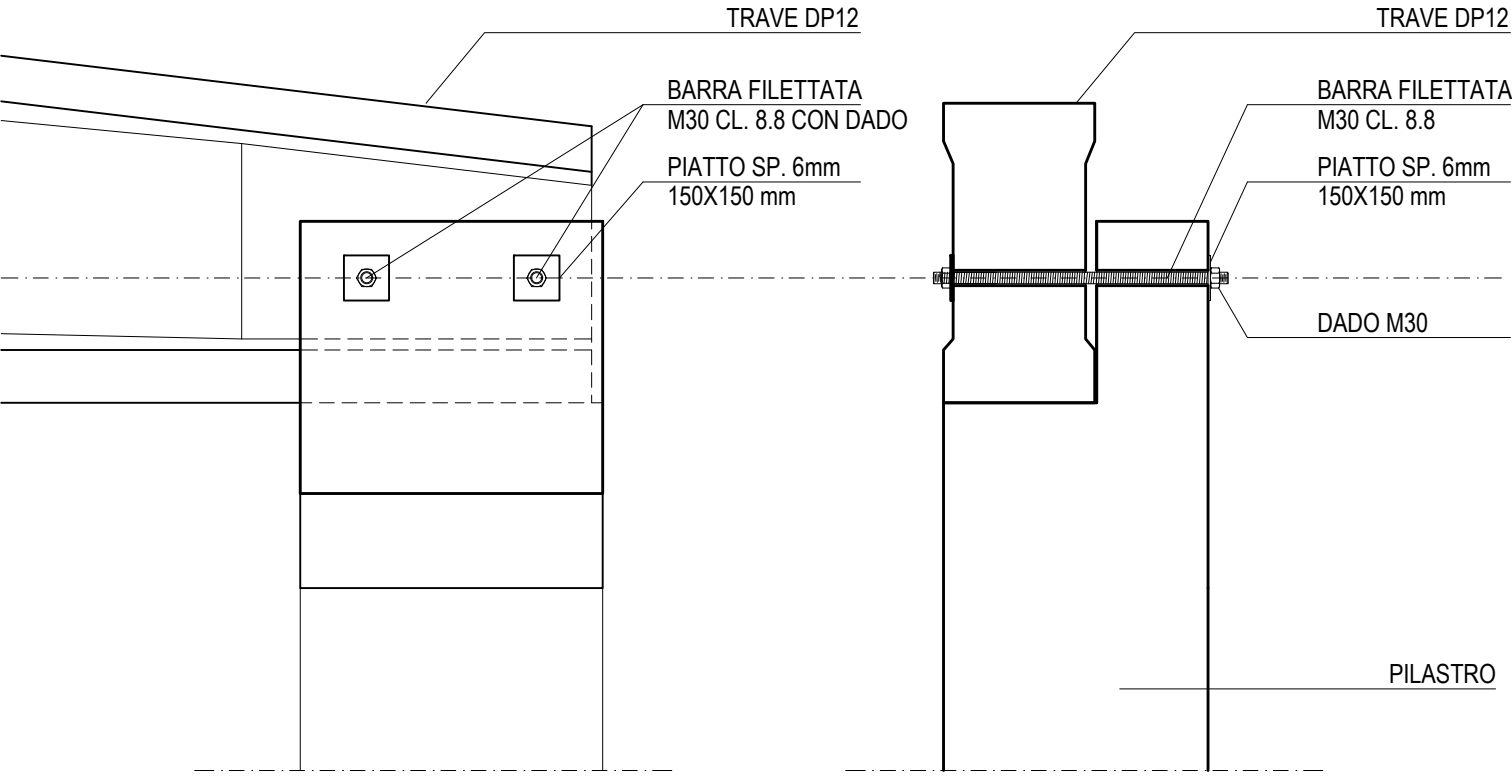


CONNESSIONE FRA TRAVI DP12 E PILASTRI

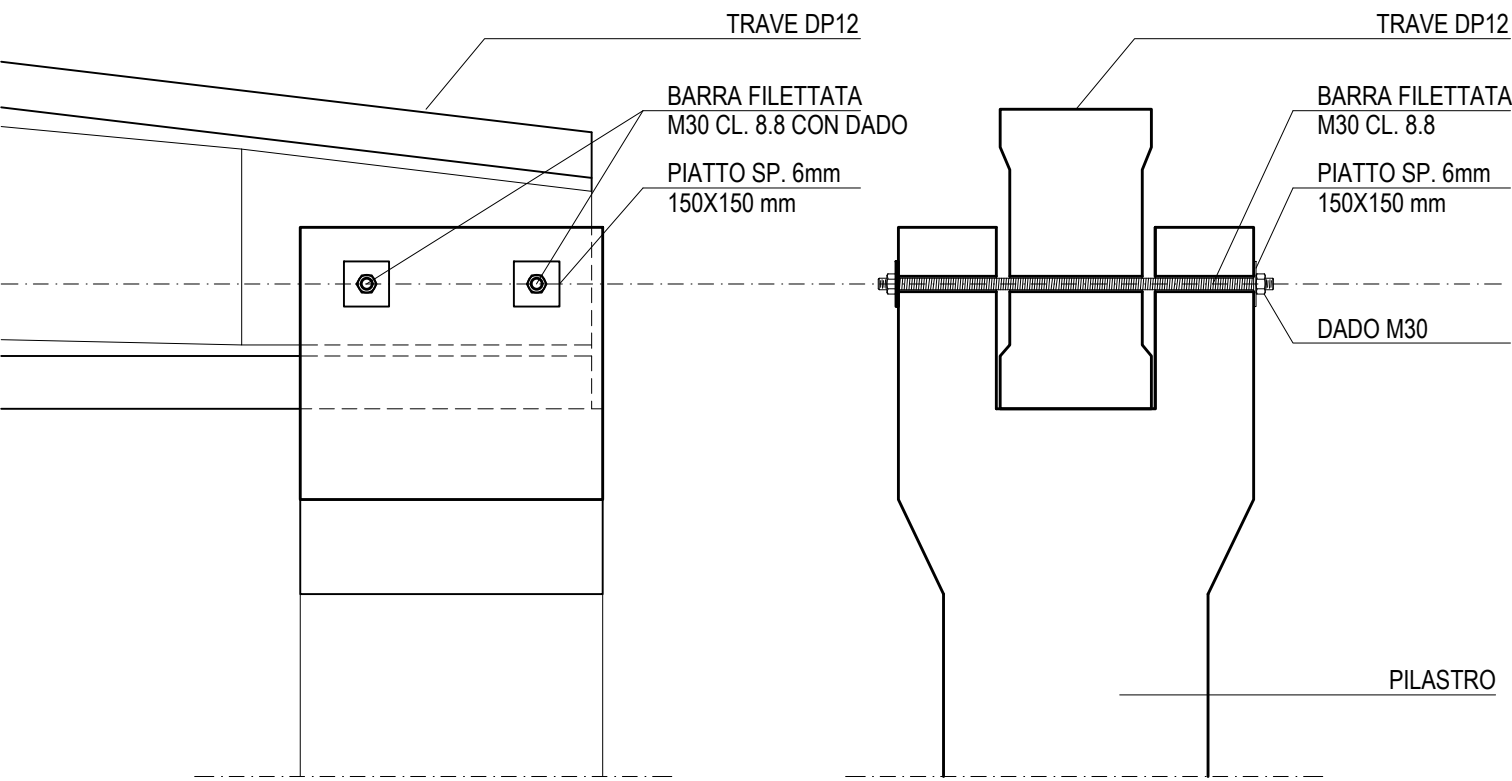

SCALA 1:50

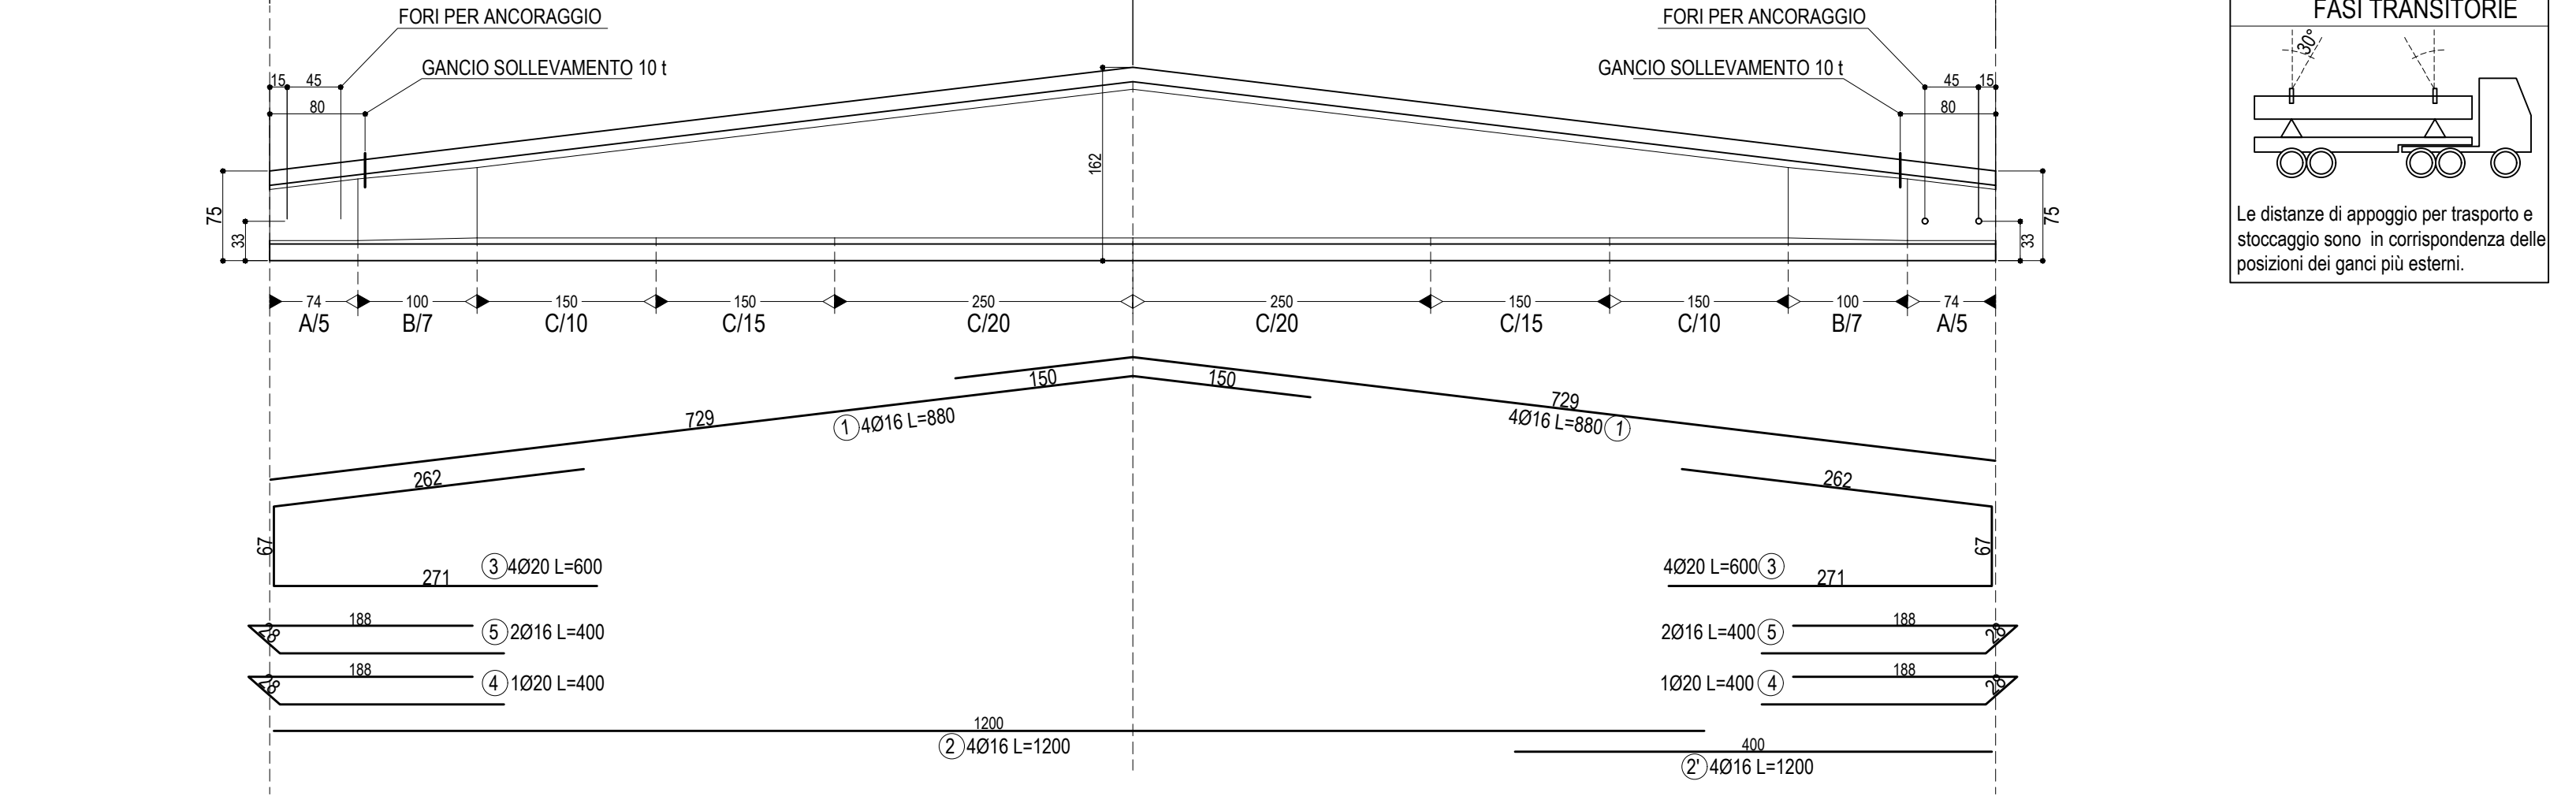

SCALA 1:20

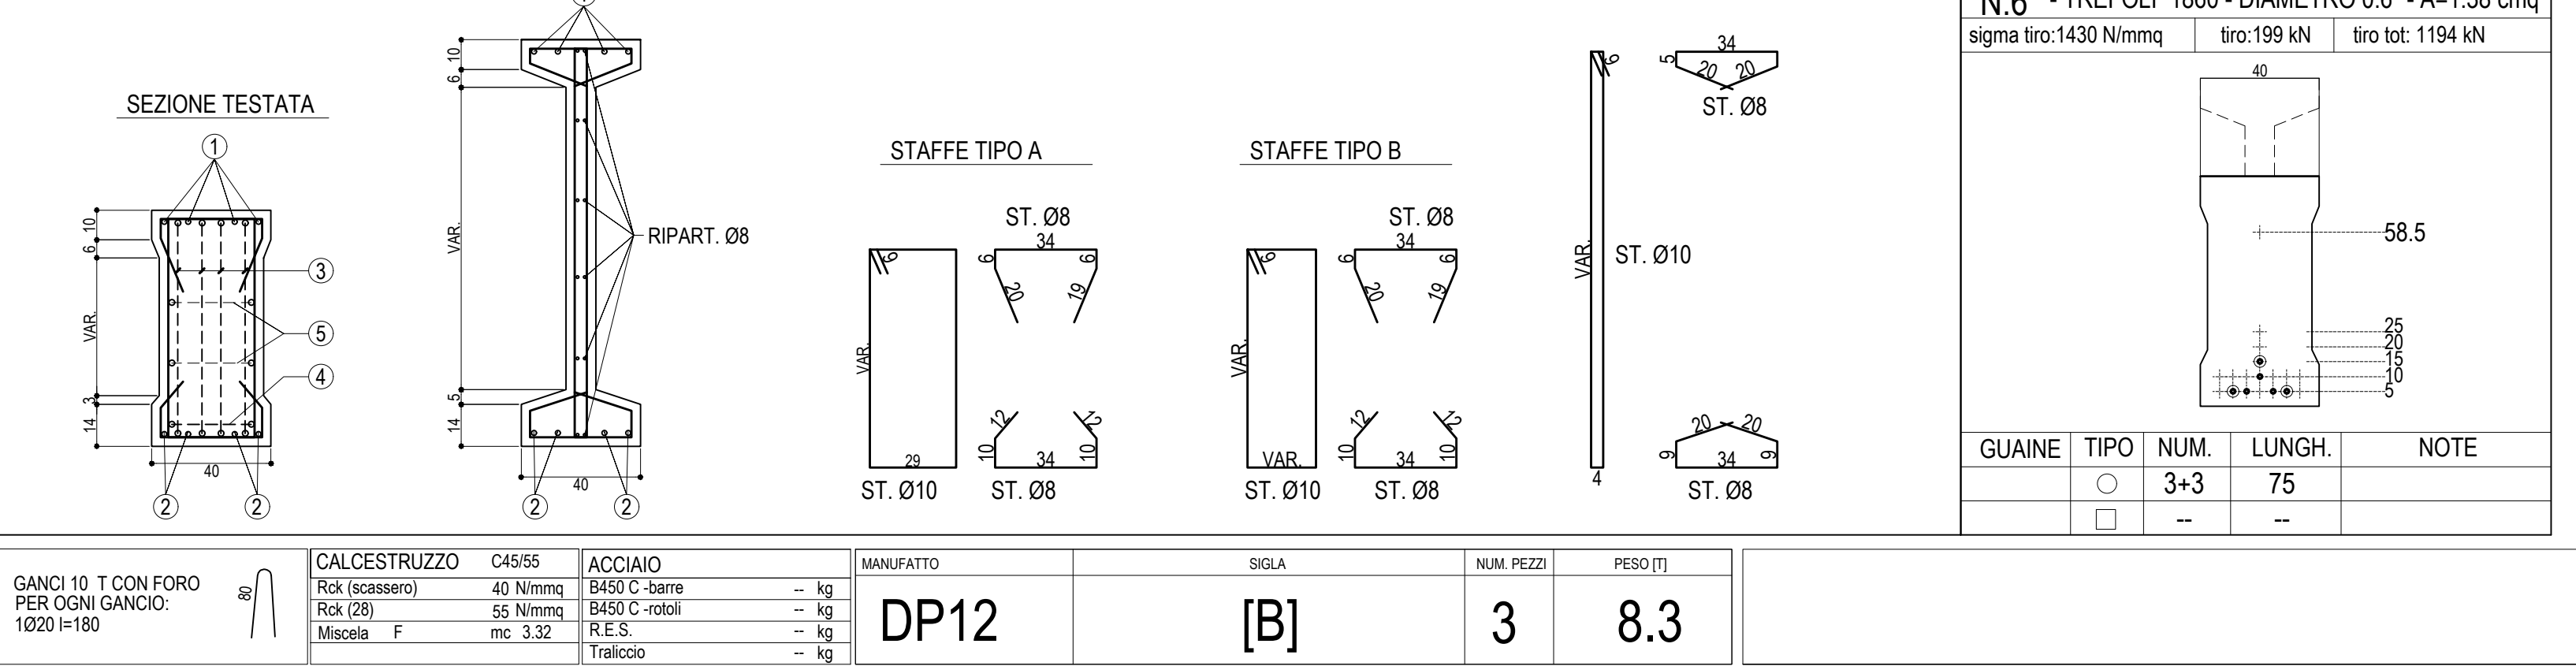

REGIONE MARCHE
PROVINCIA DI FERMO
COMUNE DI FERMO

IMPIANTO DI TRATTAMENTO ANAEROBICO DELLA FRAZIONE ORGANICA DEI
RIFIUTI SOLIDI URBANI PER LA PRODUZIONE DI BIOMETANO

CIG: 9880245C18 - CUP: F62F18000070004

PROGETTO ESECUTIVO

NOME ELABORATO	CLASSE 10.4 STRUTTURE CAPANNONE CONFERIMENTO E TRATTAMENTO N. TAVOLA 10.4.38 FORMATO A1 SCALA VARIE
CODIFICA ELABORATO	23008-OW-C-102-DB-072-MA6-1

01	14/10/2024	SECONDA EMISSIONE	U. CALLARI	C. BUTTICÉ	R. MARTELLO
00	21/06/2024	PRIMA EMISSIONE	B. BARONE	C. BUTTICÉ	R. MARTELLO
REV	DATA	DESCRIZIONE	ESEGUITO	VERIFICATO	APPROVATO

Committente	Progettista indicato	Mandataria
 CITTÀ DI FERMO Settore IV e V Lavori Pubblici, Protezione Civile, Ambiente, Urbanistica, Patrimonio, Contratti e Appalti via Mazzini 4 63900 - Fermo (FM) DOTT. Mauro Fortuna RUP	 OWAC Engineering Company s.r.l. ING. Rocco Martello Direttore Tecnico UNI EN ISO 9001:2015 N. 3023747/5 UNI EN ISO 45001:2018 N. 0461-0469 UNI EN ISO 14001:2015 N. EMS-0477/5 UNIPROF TS 2018 N. 50284-01/23 UNIPROF TS 2018 N. 210428/IM	 via del Cardinale 23 70022 - Altamura (BA) EDILALTA s.r.l. DOTT. Angelantonio Disabato Socio Mandante  via Beta di Ceasimoro 3 46041 - Acola (MN) ANAERGIA s.r.l. DOTT. Andrea Parisi Istitore