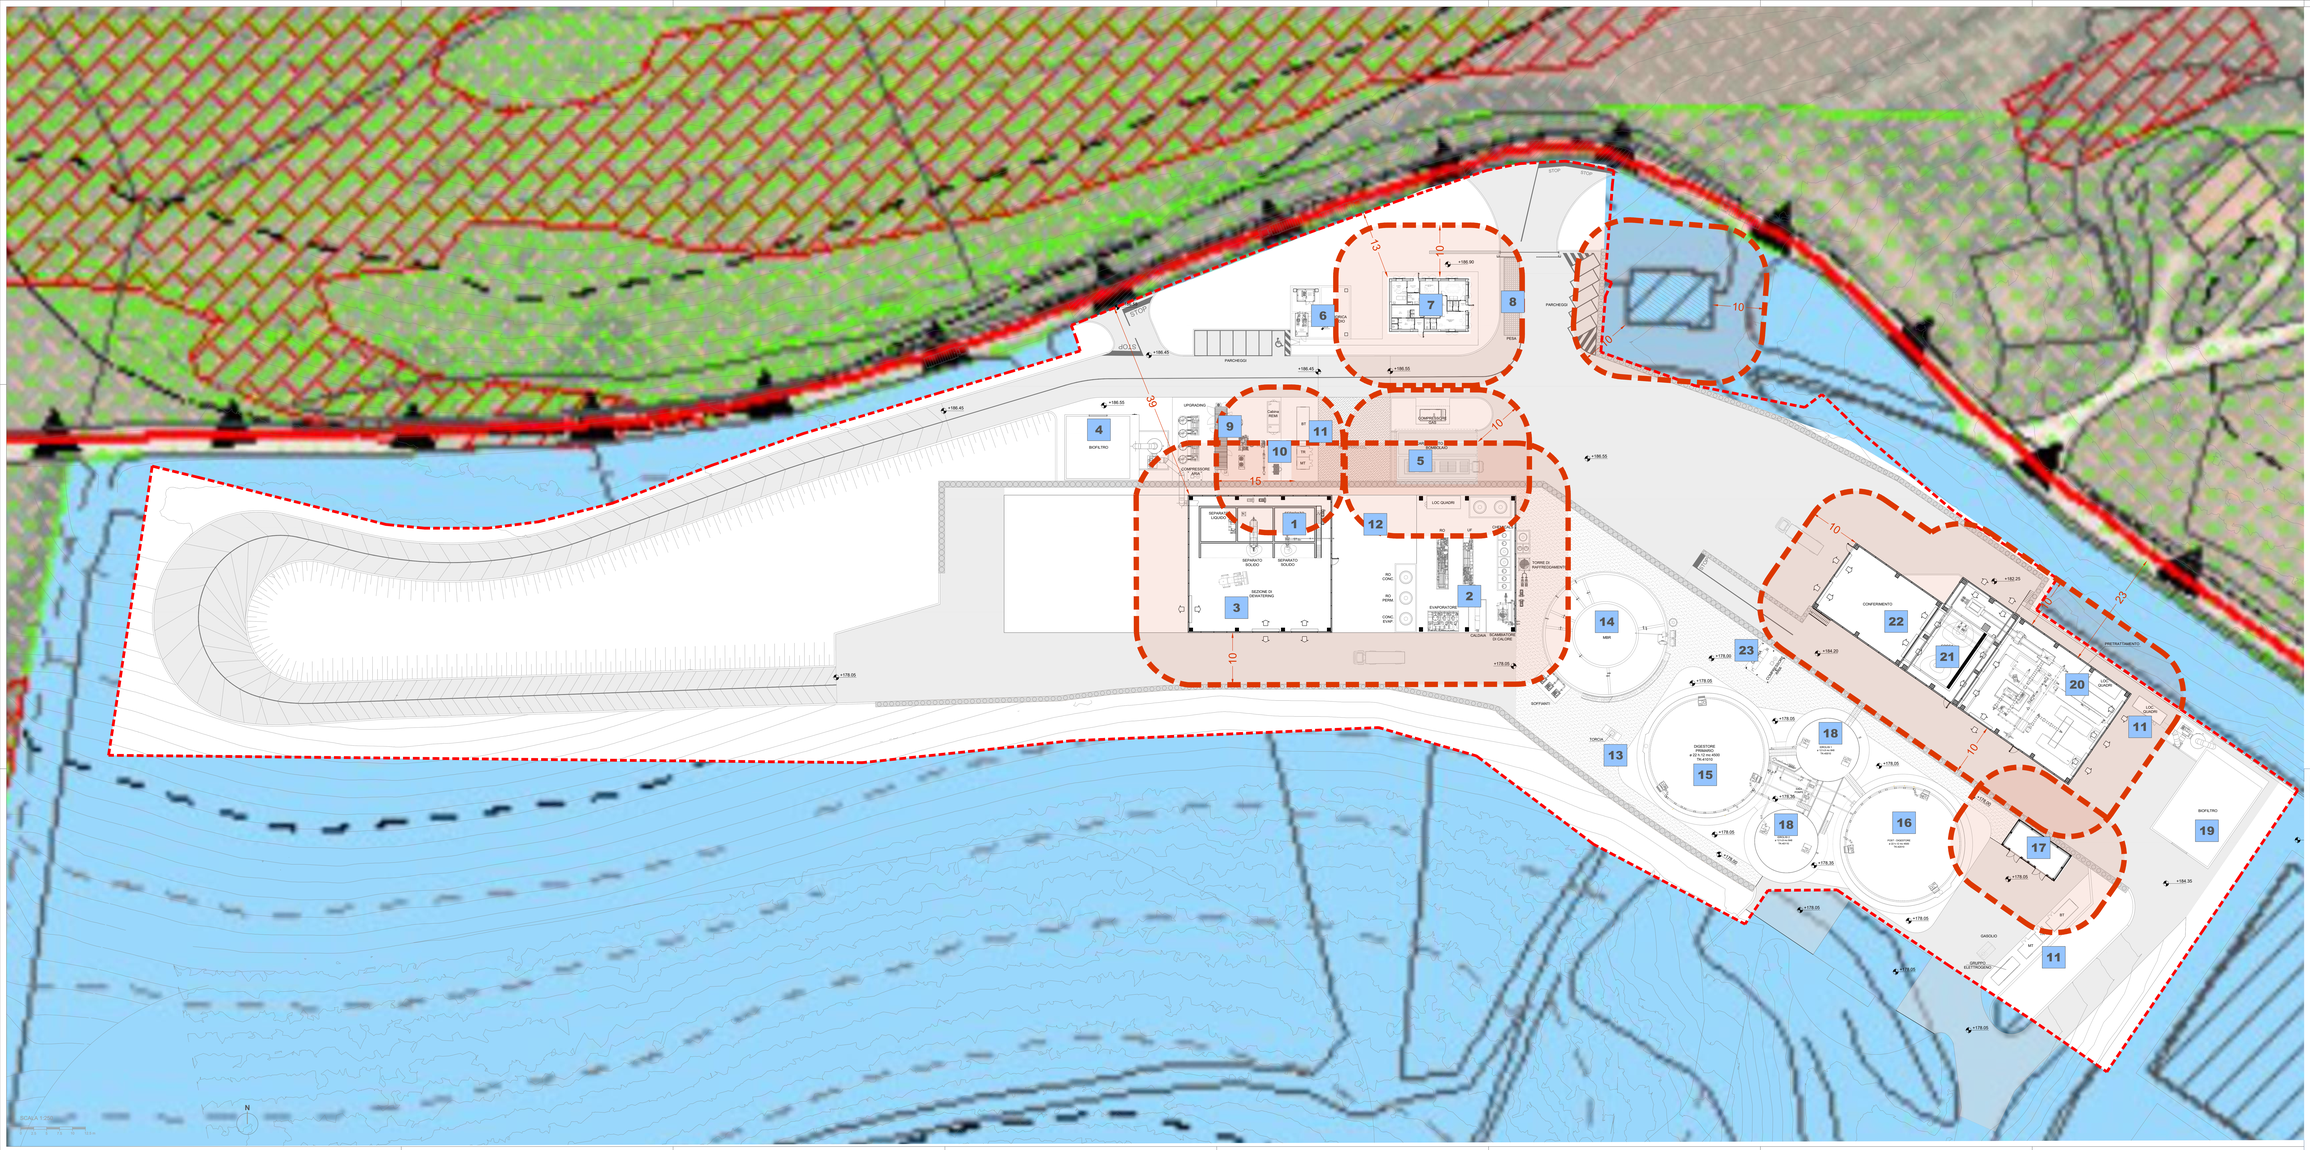

LEGENDA PRG

- Vincolo Idrogeologico (R.D. 30/12/1923 – n. 3267)
- Strada Comunale
- Crinali: Ambito di tutela dei crinali (art. 29 nt)
- AGR_1 Aree agricole di rilevante valore territoriale e paesaggio agrario di interesse storico-ambientale (art. 56 nt)
- Versanti: Ambito di tutela dei versanti (art. 30 nt)
- RPP PAI (art. 11 L.R. 26/05/1999 n.12) Rischio Moderato (R1_P2)
- APS Aree per attrezzature pubblici servizi e attrezzature tecnologiche per servizi urbani (APS) (art. 46 nt) e Aree Progetto (Ds art. 76 nt ad art. 135 nt)

1. Nuova costruzione Volume tecnico Vasca Separato Liquido
2. Nuova costruzione Volume tecnico scoperto Filtrazione per acque reflue
3. Nuova costruzione Volume Capannone Sezione Dewatering
4. Nuova costruzione Volume tecnico scoperto Biofiltro secondario
5. Nuova costruzione Carrobombolaio per biogas
6. Nuova costruzione Volume tecnico interrato Cisterna per antincendio
7. Nuova costruzione Edificio fuori terra Uffici e spogliatoi
8. Nuova costruzione Volume tecnico interrato Pesa per autocarri
9. Nuova costruzione Volume tecnico scoperto Upgrading del biogas
10. Nuova costruzione Tettoia aperta Soffiante per biogas
11. Nuove costruzioni Volumi tecnici coperti Cabine elettriche - gruppo elettrogeno - locale caldaia
12. Nuova costruzione Volume tecnico Serbatoio digestato chiarificato
13. Nuova costruzione Volume tecnico Torcia per biogas
14. Nuova costruzione Volume tecnico Serbatoio per percolato
15. Nuova costruzione Volume tecnico Digestore primario
16. Nuova costruzione Volume tecnico Digestore secondario
17. Nuova costruzione Volume tecnico officina
18. Nuove costruzioni Volumi tecnici Serbatoi idrolisi
19. Nuova costruzione Volume tecnico scoperto Biofiltro primario
20. Nuova costruzione Volume edificio fuori terra Pretrattamento e miscelazione
21. Nuova costruzione Volume edificio fuori terra Fossa di ricezione
22. Nuova costruzione Volume edificio fuori terra Bussola di scarico
23. Nuova costruzione Volume tecnico tettoia caldaia

AREA INTERVENTO

REGIONE MARCHE
PROVINCIA DI FERMO
COMUNE DI FERMO

IMPIANTO DI TRATTAMENTO ANAEROBICO DELLA FRAZIONE ORGANICA DEI RIFIUTI SOLIDI URBANI PER LA PRODUZIONE DI BIOMETANO

CIG: 9BB0245C18 - CUP: F62F18000070004

PROGETTO ESECUTIVO

NOME ELABORATO		CODICE ELABORATO	1.2
PLANIMETRIA DISTANZE E DISTACCHI		PARTE GENERALE E GRAFICA TESTO	
		Tit. Titolo	1.2.11
		Formato	A0+
CODIFICA ELABORATO	33006-DW-C-10-DP-007-AC0-0	SCALA	1:250

REV	DATA	DESCRIZIONE	ESEGUITO	VERIFICATO	APPROVATO
01					
00	04/10/2024	PRIMA EMISSIONE	M. TORTORICI	C. BUTTICÈ	R. MARTELLO

Committente: CITTÀ DI FERMO Settore Lavori Pubblici, Servizi Tecnici, Urbanistica, Patrimonio ed Ecologia – Servizio Lavori Pubblici
Dott. Mauro Fortuna

Progettista indicato: OVWC Ingegneria e Servizi Via Ugo Ojetti, 114 – 00139 Roma
Ing. Rocco Martello
Geom. Carmine Tarantino

Mandataria: EdilAlta Società di Ingegneria Via Ugo Ojetti n. 114 – 00139 Roma
Dott. Angelantonio Giudatto

Mandante: Anaergia Italia S.r.l. Via Ugo Ojetti n. 114 – 00139 Roma
Dott. Andrea Parisi