


VIALE VITTORIO VENETO

VIA MAZZINI

PIANTA FOYER D'INGRESSO
E PRIMO ORDINE DI PALCHI
scala 1:100


0 1 5

BIGLIETTERIA TEATRO

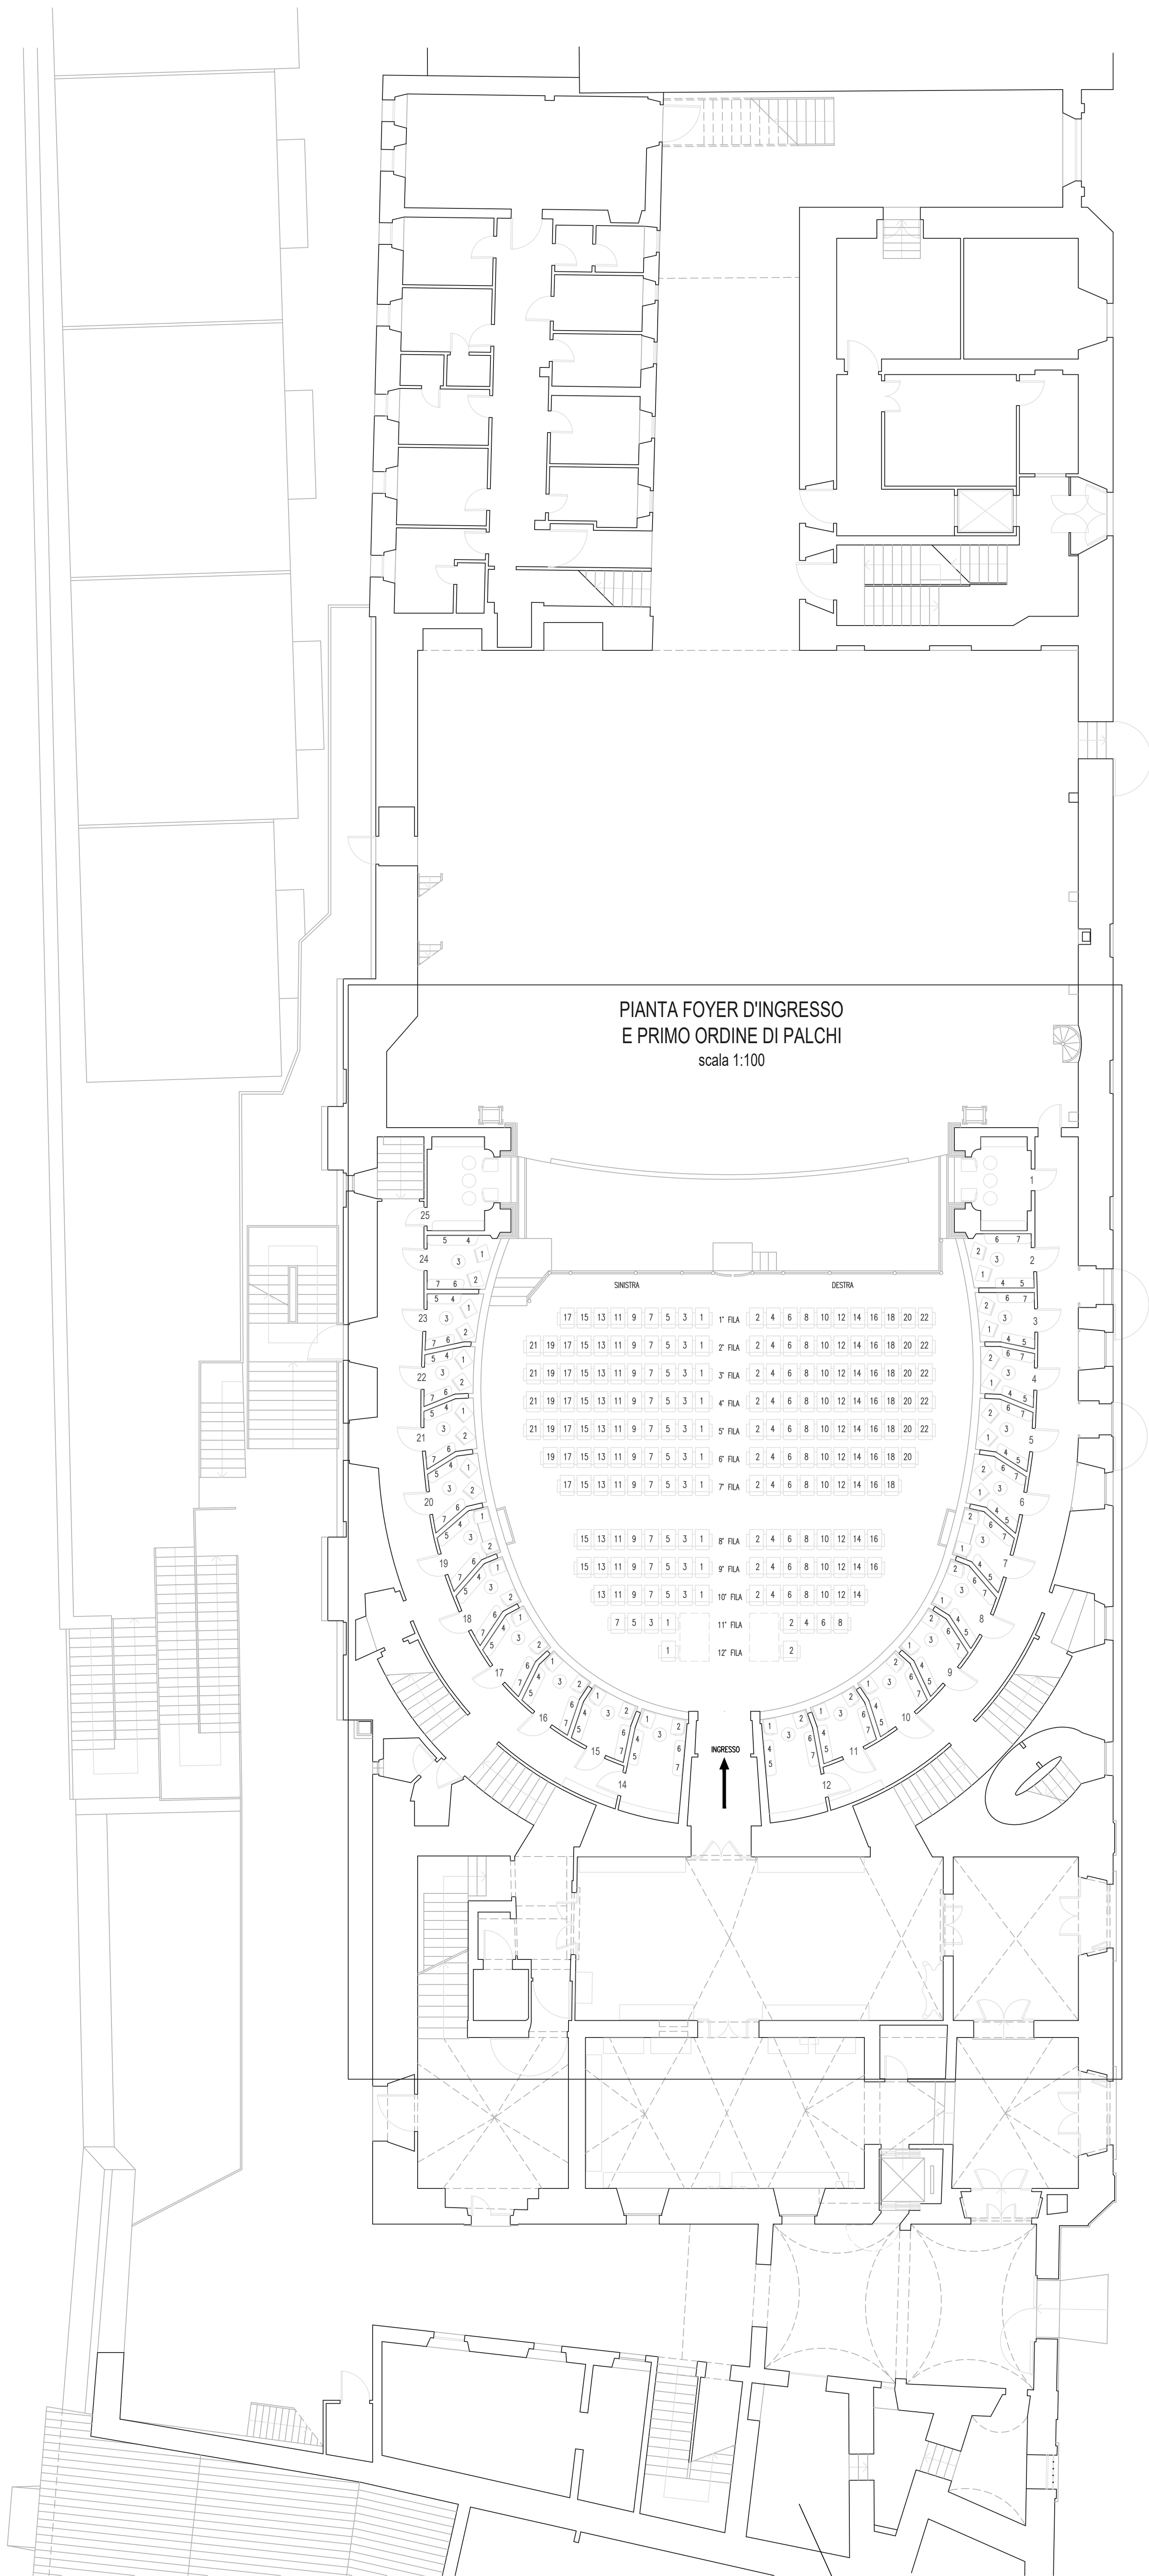

PIANTA TERZO ORDINE DI PALCHI

VIALE VITTORIO VENETO

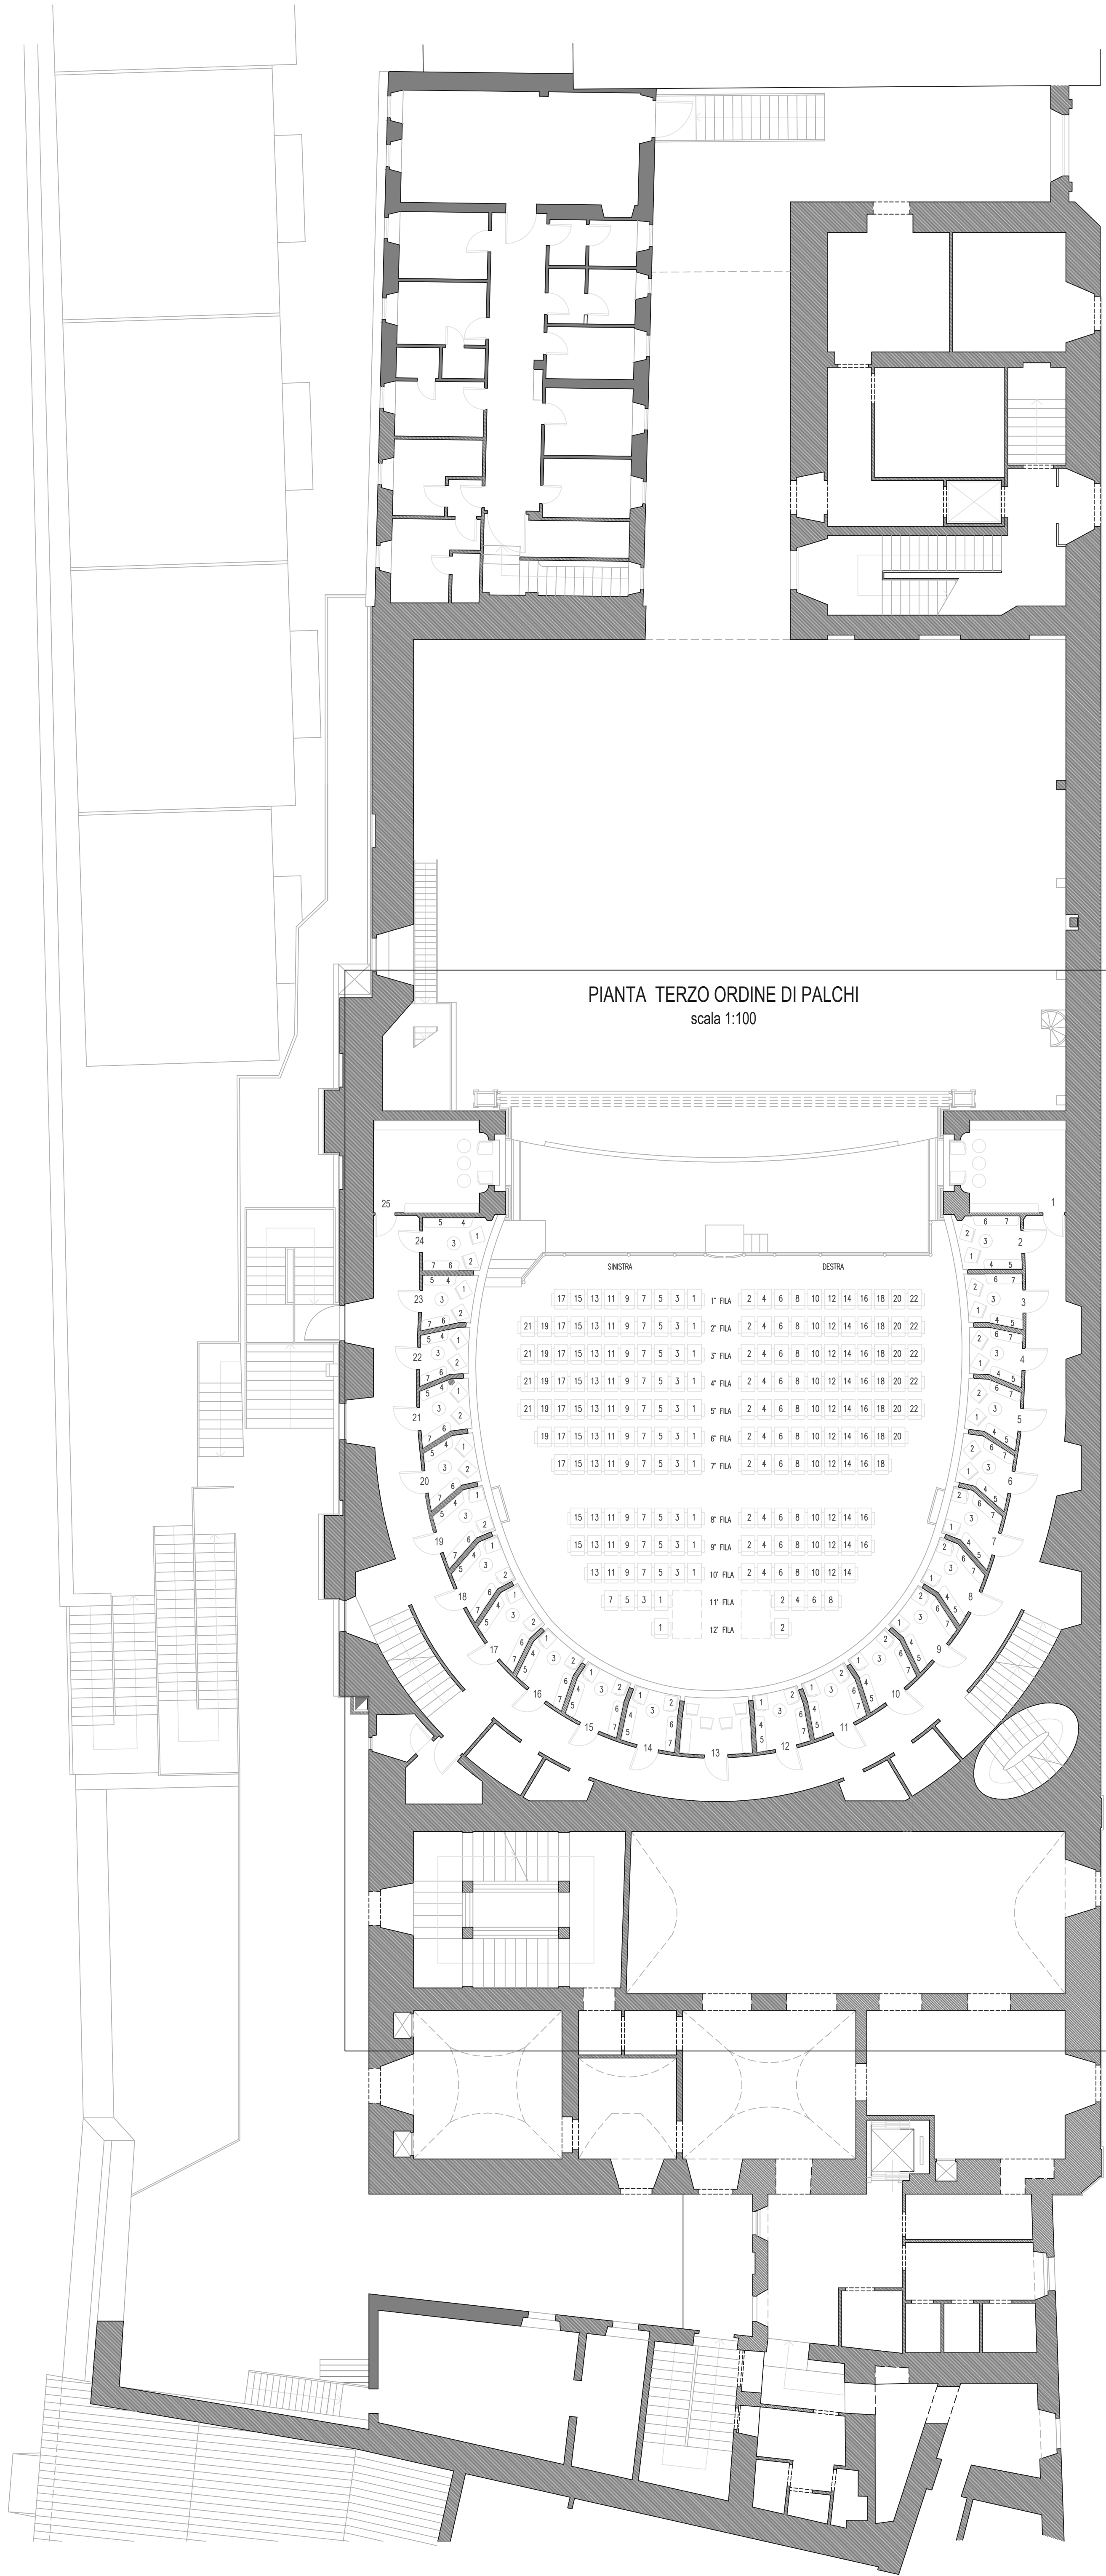


0 1 5

VIA MAZZINI

PIANTA QUARTO ORDINE DI PALCHI

VIALE VITTORIO VENETO

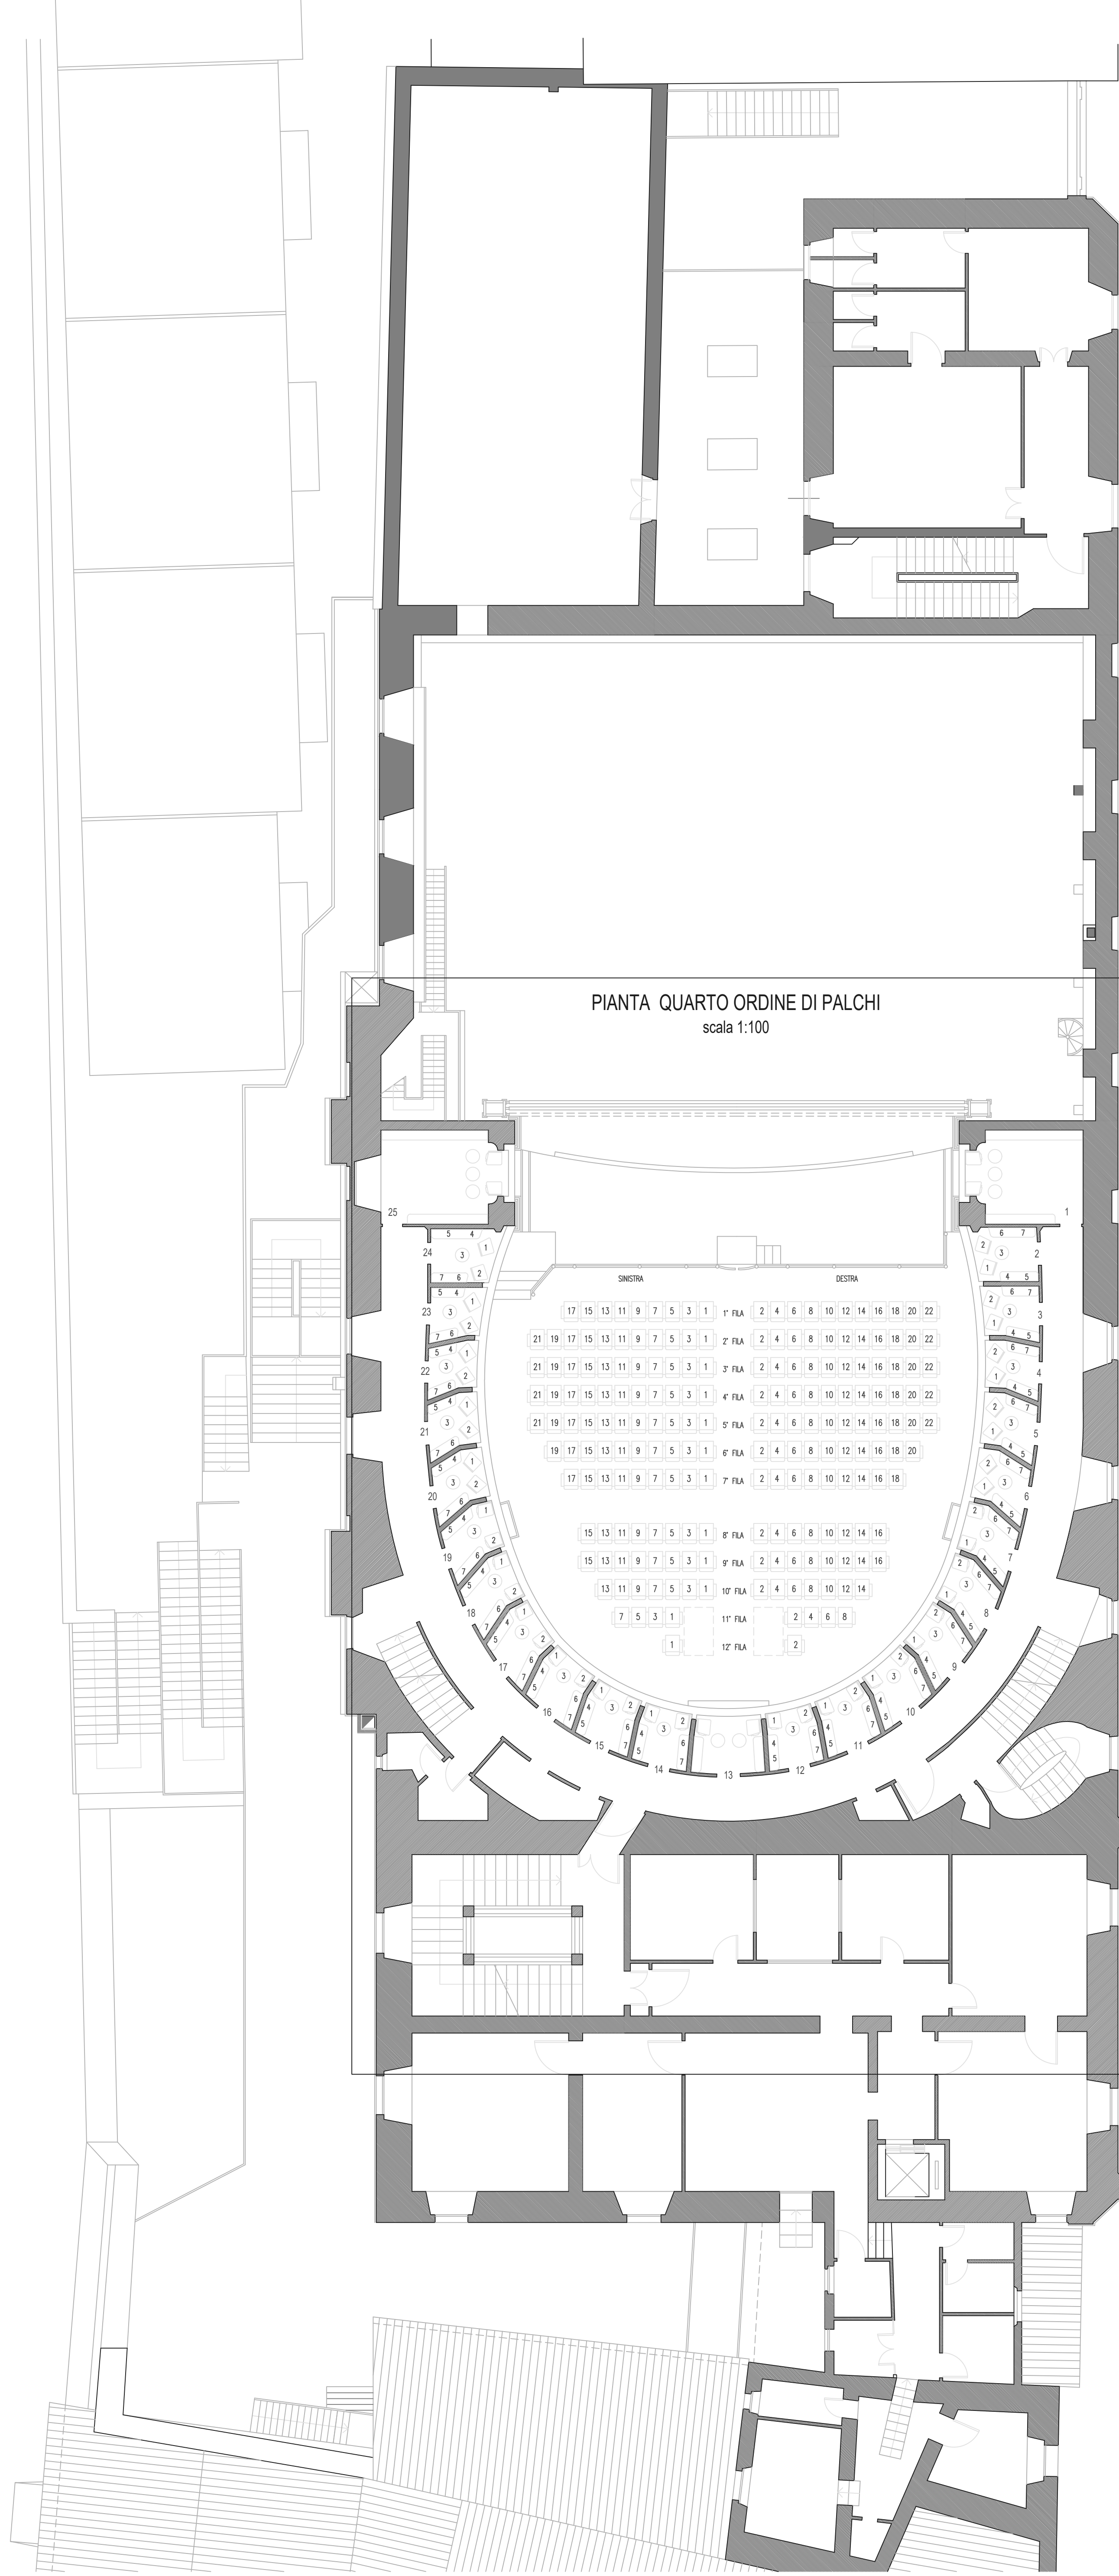

VIA MAZZINI

0 1 5

PIANTA QUINTO ORDINE DI PALCHI
VIALE VITTORIO VENETO

