



Comune di Fermo

PROGETTO
VARIANTE AL P.P. N.6 "SAN MICHELE" NEL TERRITORIO COMUNALE DI FERMO
VERIFICA DI COMPATIBILITA' IDRAULICA
(ai sensi della L.R. n.22/2011 - art.10 e della D.G.R. n.53/2014 - Titolo II)

FASE
VERIFICA PRELIMINARE - SEMPLIFICATA - COMPLETA

ELABORATO
Planimetrie di confronto contenenti la sovrapposizione degli scenari di pericolosità idraulica ante e post mitigazione (definiti ai sensi della D.G.R. n.53/2014) con i comparti del Piano

COMUNE DI FERMO
SPAZIO RISERVATO AGLI ENTI

IT. TECNICO
Ing. Massimo Livo Marziale
PER I RILEVATI TOROSOGRAFICI


CONMESSA		PUB. 0027	DS. /RM.		E. Cichetti / L. Landolfi / 027 / Consegna		
REV.	DESCRIZIONE	DATA	PREPARATO	RISAMINATO	VERIFICATO	VALIDATO	
0	prima emissione	31/01/2018	M.B.	M.M.	M.M.	M.M.	
1							
2							

STUDIO TECNICO DI PROGETTAZIONE
MARAVALLE Ing. MASSIMO LIVO
Via Marzocchi, 1 - San Benedetto del Tronto (AP)
Via Indro Montanelli, 34 - Grottarene (AP)
Tel. 0735.500922 Fax 0735.521123
COP. 040.5005249

LEGENDA

- Perimetro dell'area oggetto di variante urbanistica
- Reticolo idrografico - tratti a cielo aperto
- Reticolo idrografico - tratti in tubati
- Canali artificiali - tratti a cielo aperto
- Canali artificiali - tratti in tubati
- Perimetro comparto F
- Perimetro comparto G
- Perimetro comparto H
- Perimetro comparto I
- Perimetro comparto P
- Fascia di rispetto idraulica (R.D. 523/1904, art.96, comma f)
- Fuoriuscite (Tr. 30 anni)
- Fuoriuscite (Tr. 100 anni)
- Fascia di pericolosità ELEVATA (D.G.R. 53/2014 - Tab.2.4.4.B)
- Fascia di pericolosità MEDIA (D.G.R. 53/2014 - Tab.2.4.4.B)
- Fascia di pericolosità BASSA (D.G.R. 53/2014 - Tab.2.4.4.B)

SCENARIO ATTUALE (ANTE MITIGAZIONE)

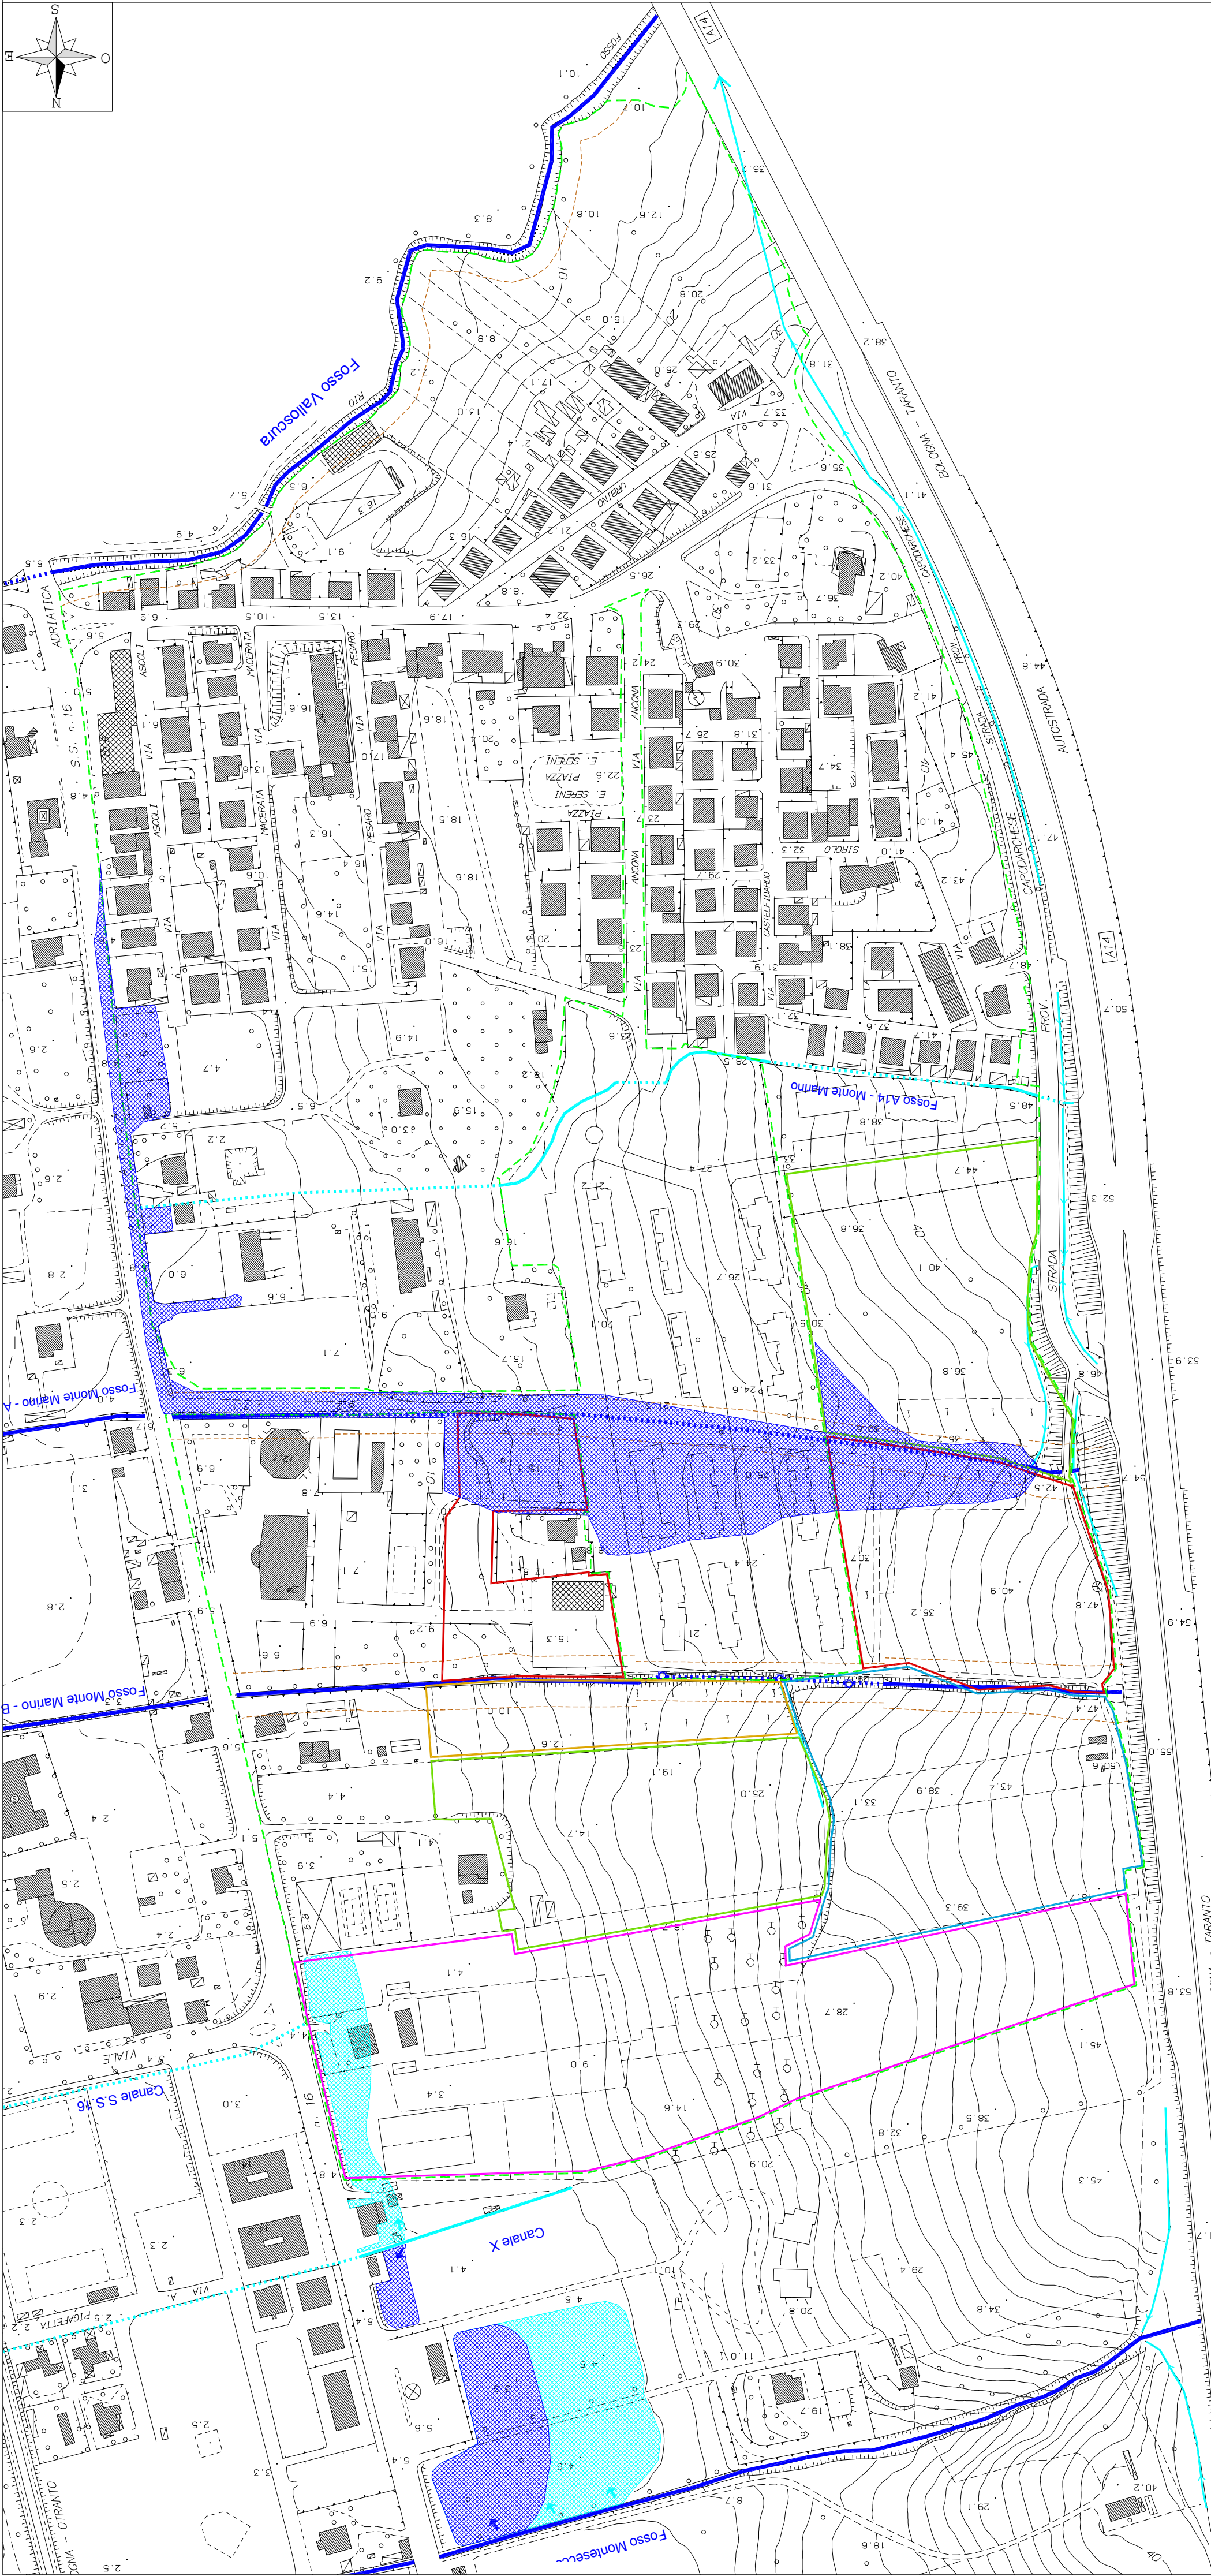

SCENARIO POST MITIGAZIONE

