



Planimetria Generale - Eventi in Villa Vitali

Viale Trento, 29 - 63900 Fermo (FM)

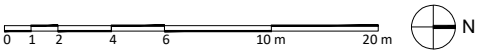

N. POSTI TOTALI (1405 sedie + 4 posti disabili) = 1409

8 posti per gli accompagnatori dei disabili non deambulanti

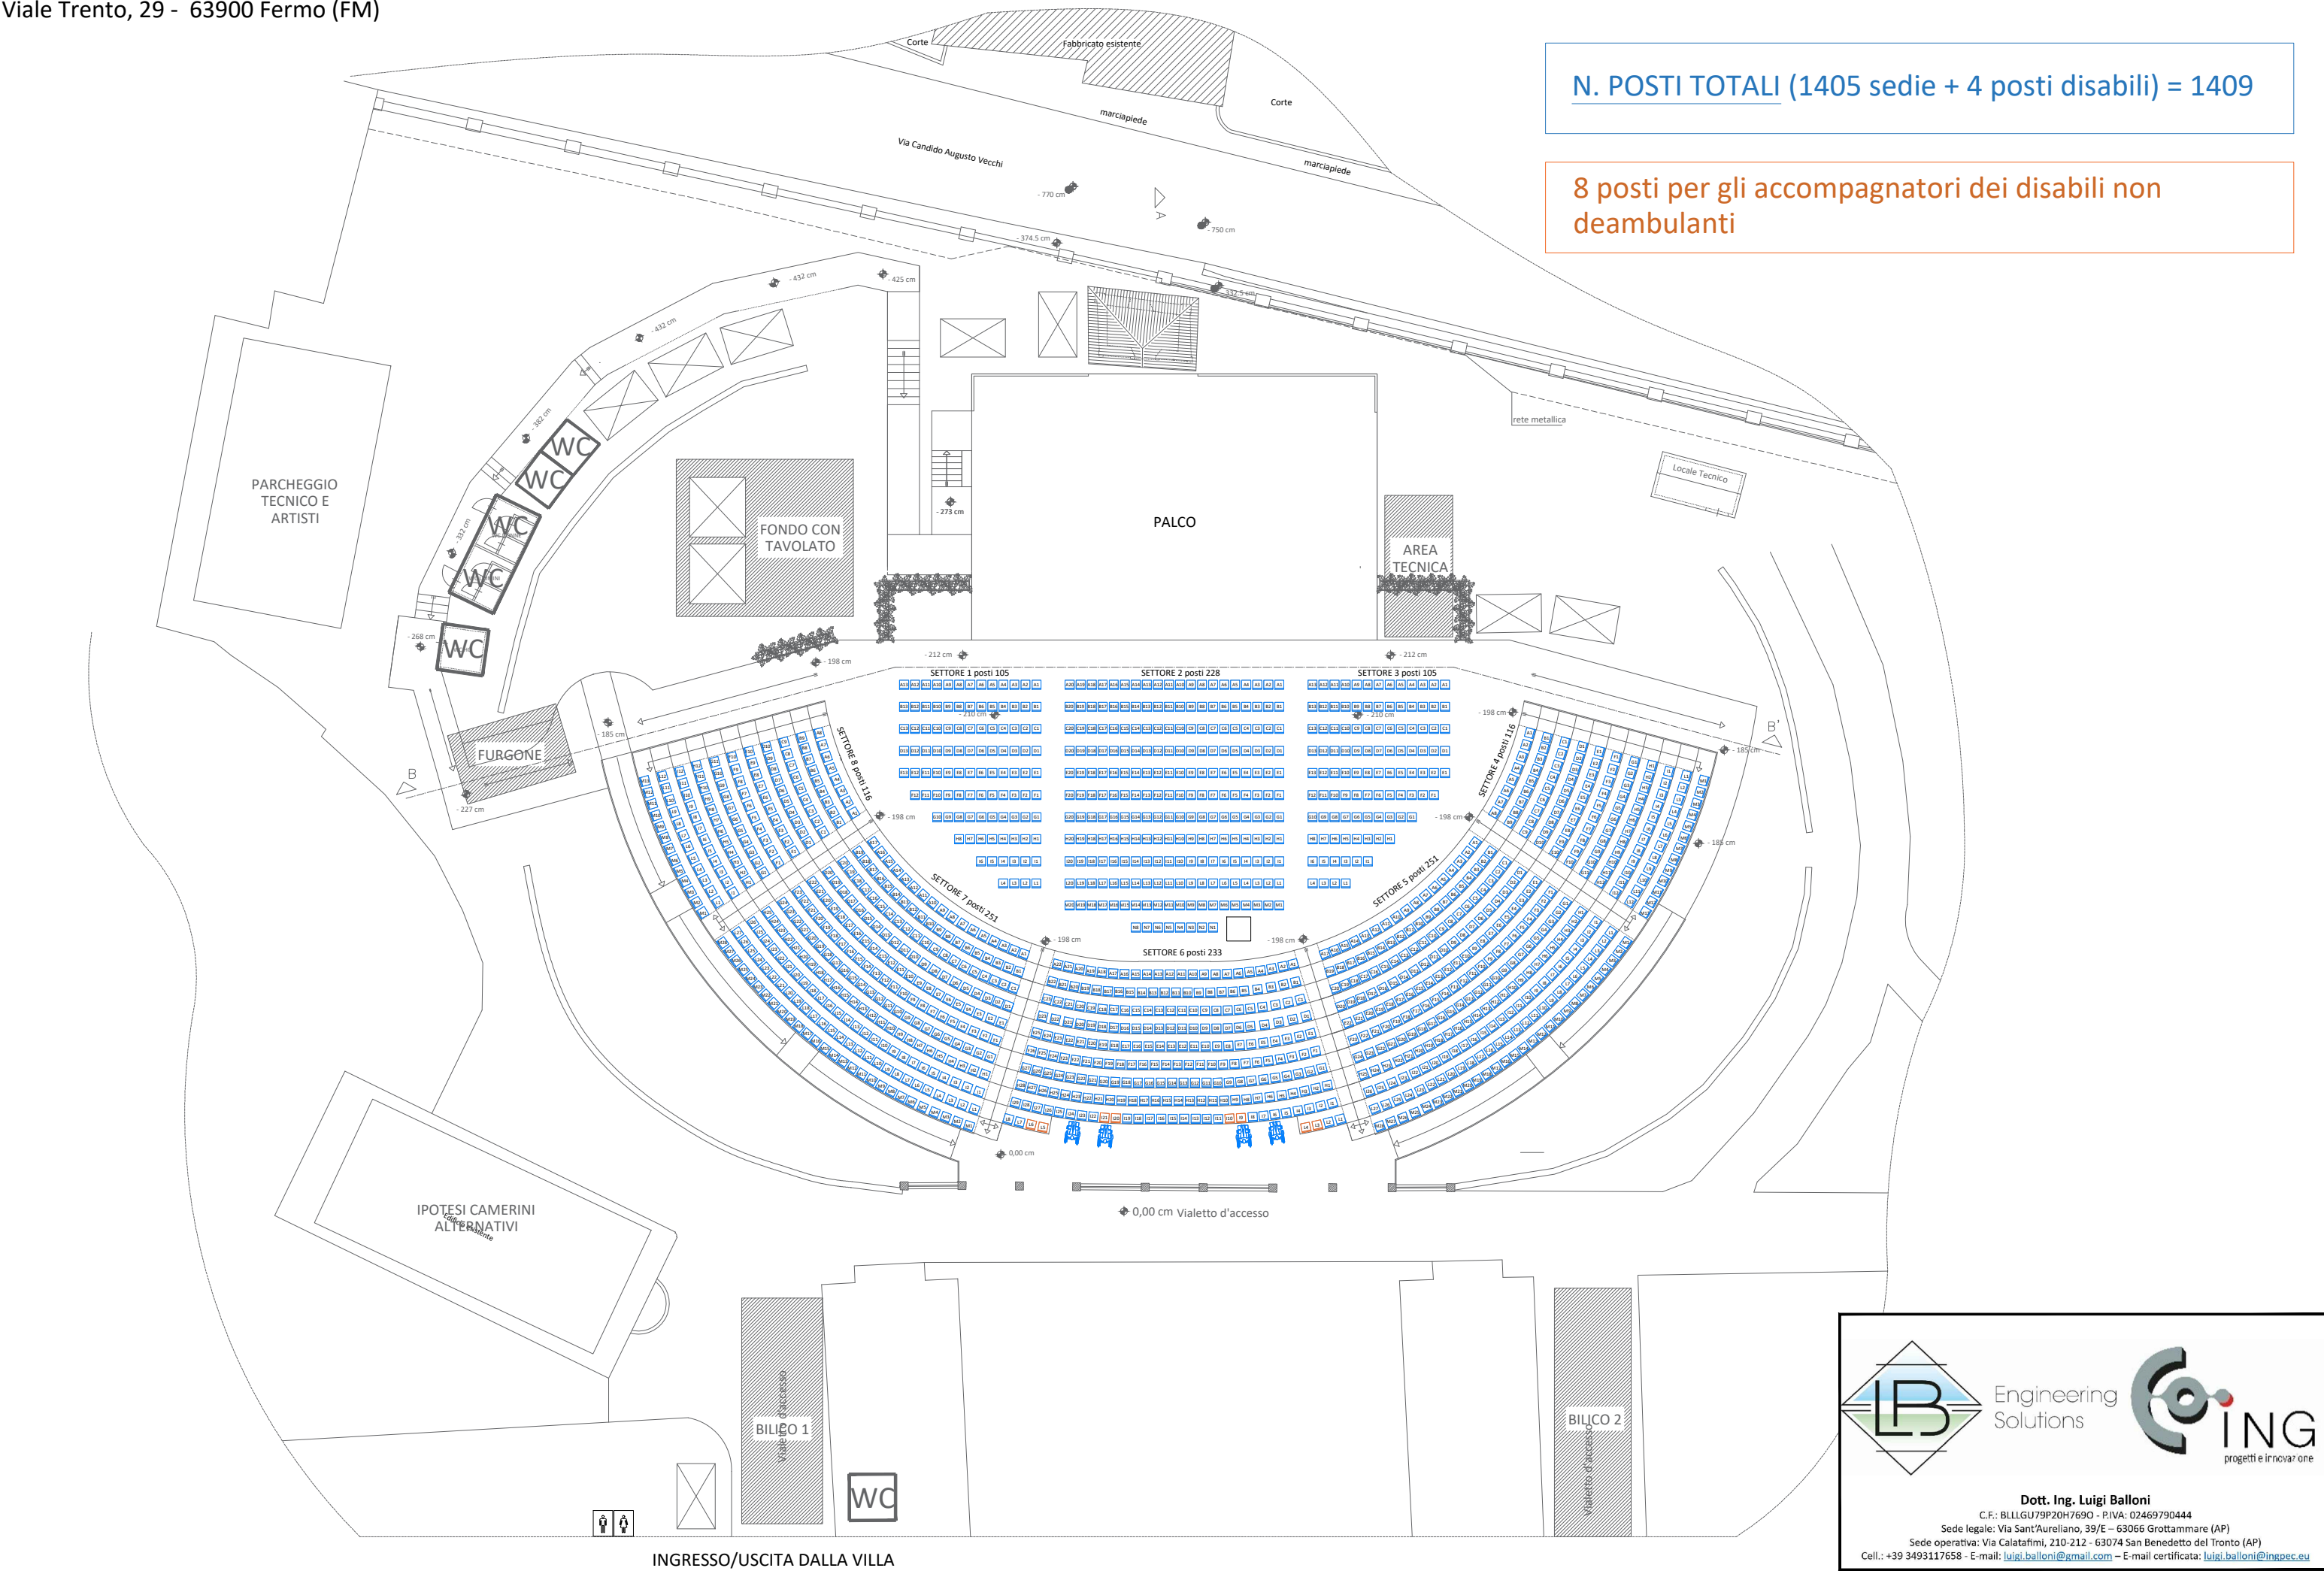

Engineering
Solutions



Dott. Ing. Luigi Balloni

C.F.: B111GU79P20H769Q - P.IVA: 02469790444

Sede legale: Via Sant'Aureliano, 39/E - 63066 Grottammare (AP)

Sede operativa: Via Calatafimi, 210-212 - 63074 San Benedetto del Tronto (AP)

Cell.: +39 3493117658 - E-mail: luigi.balloni@gmail.com - E-mail certificata: luigi.balloni@ingpec.eu