
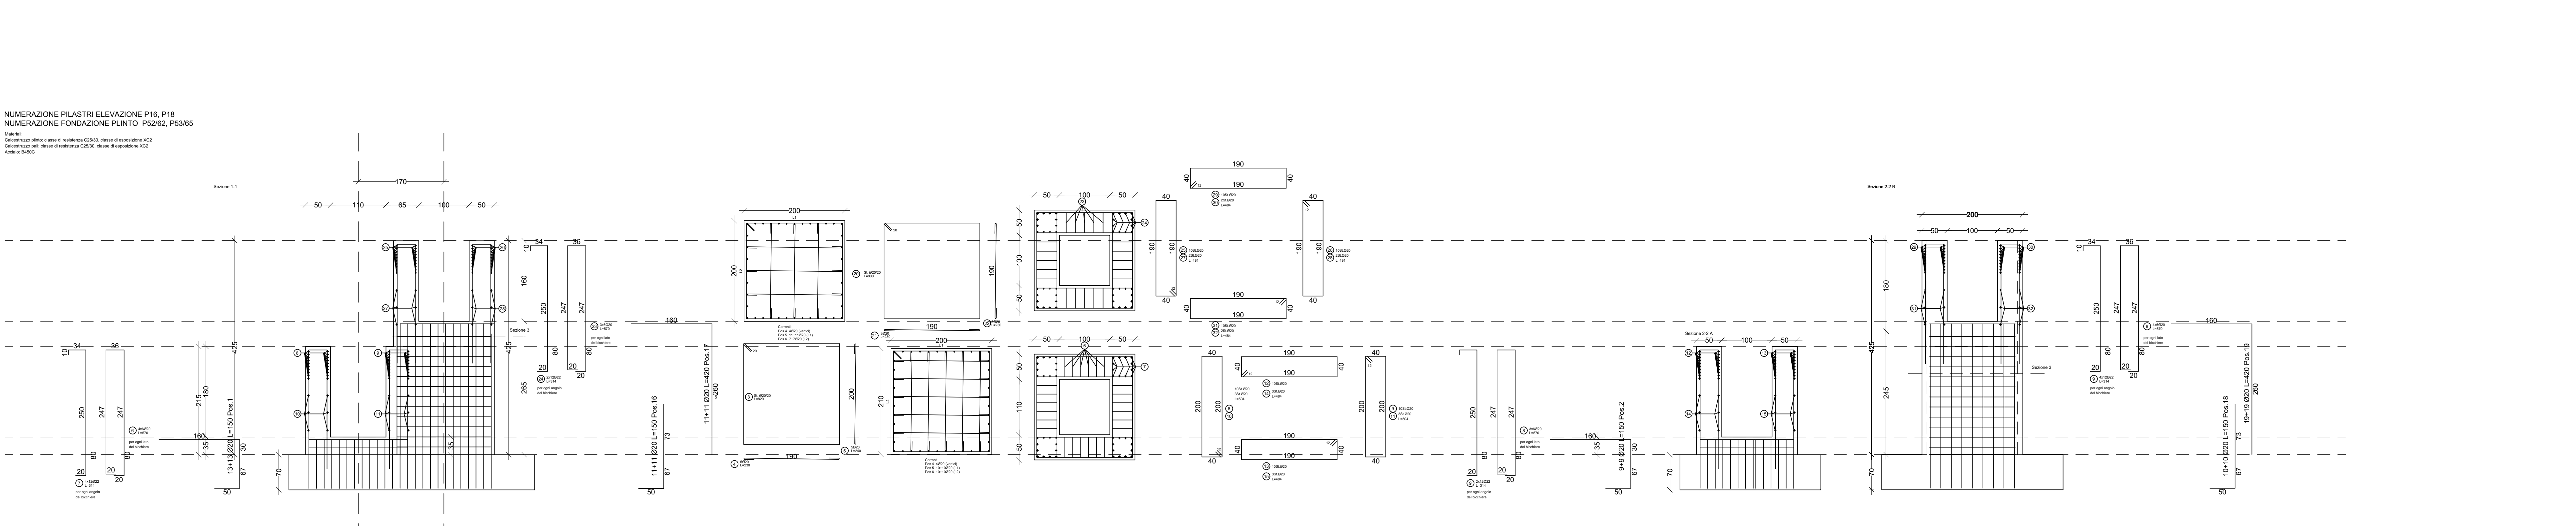
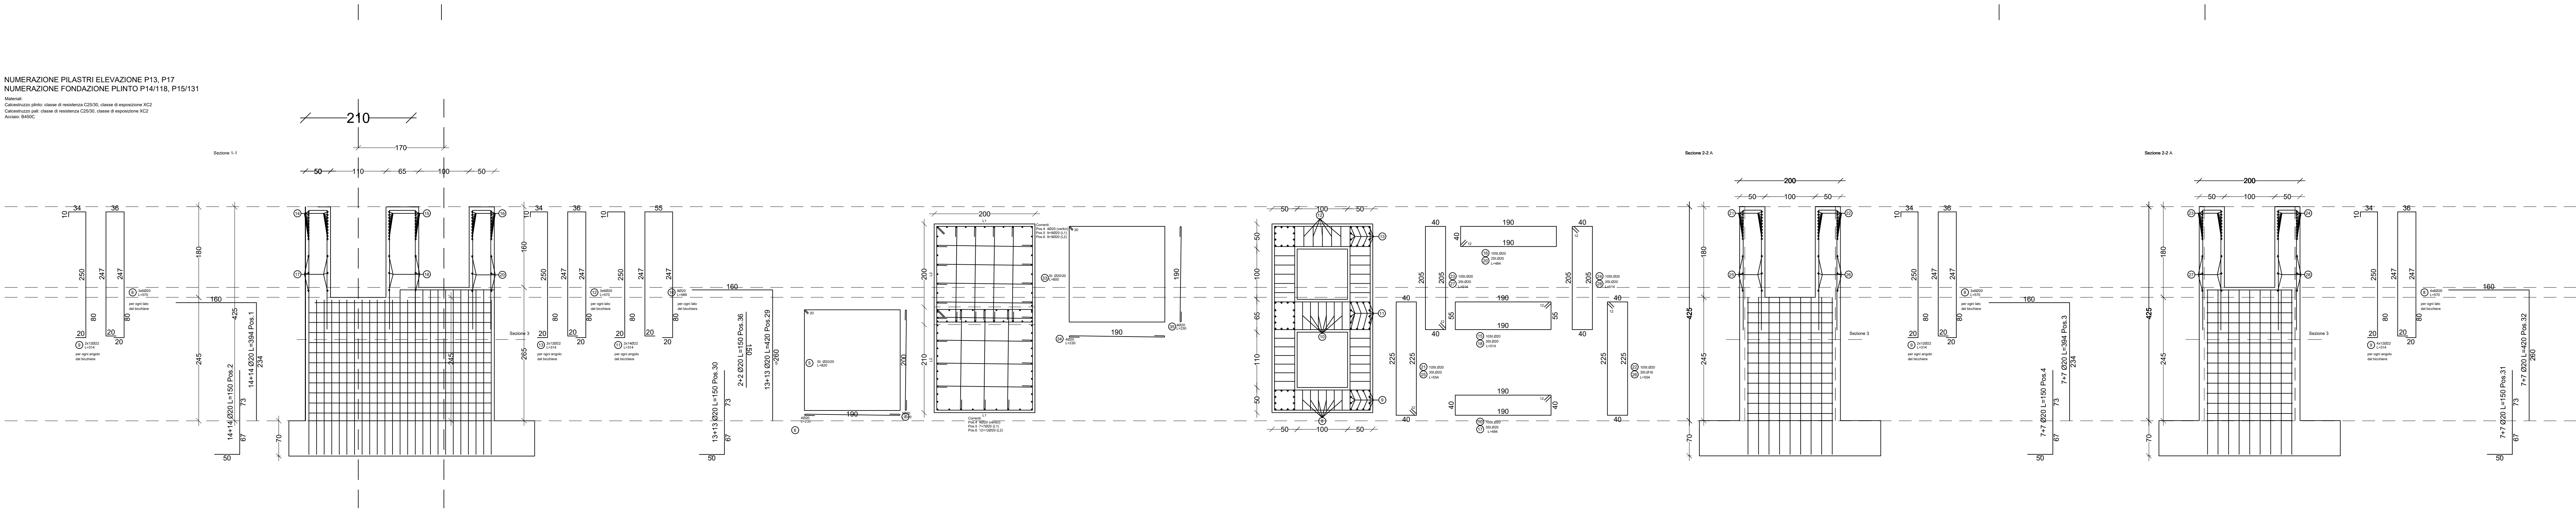
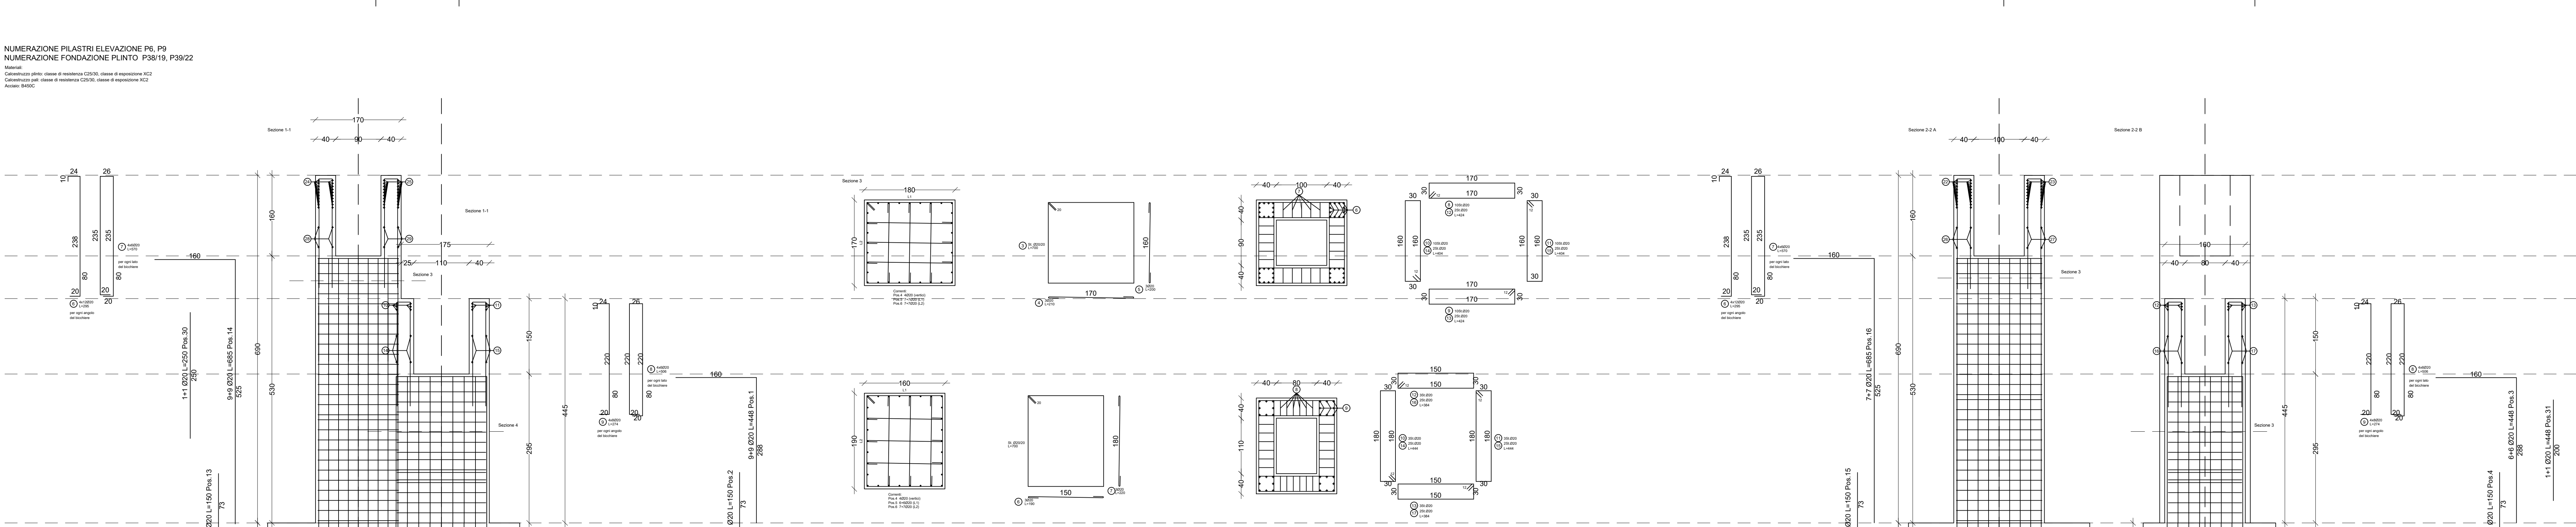
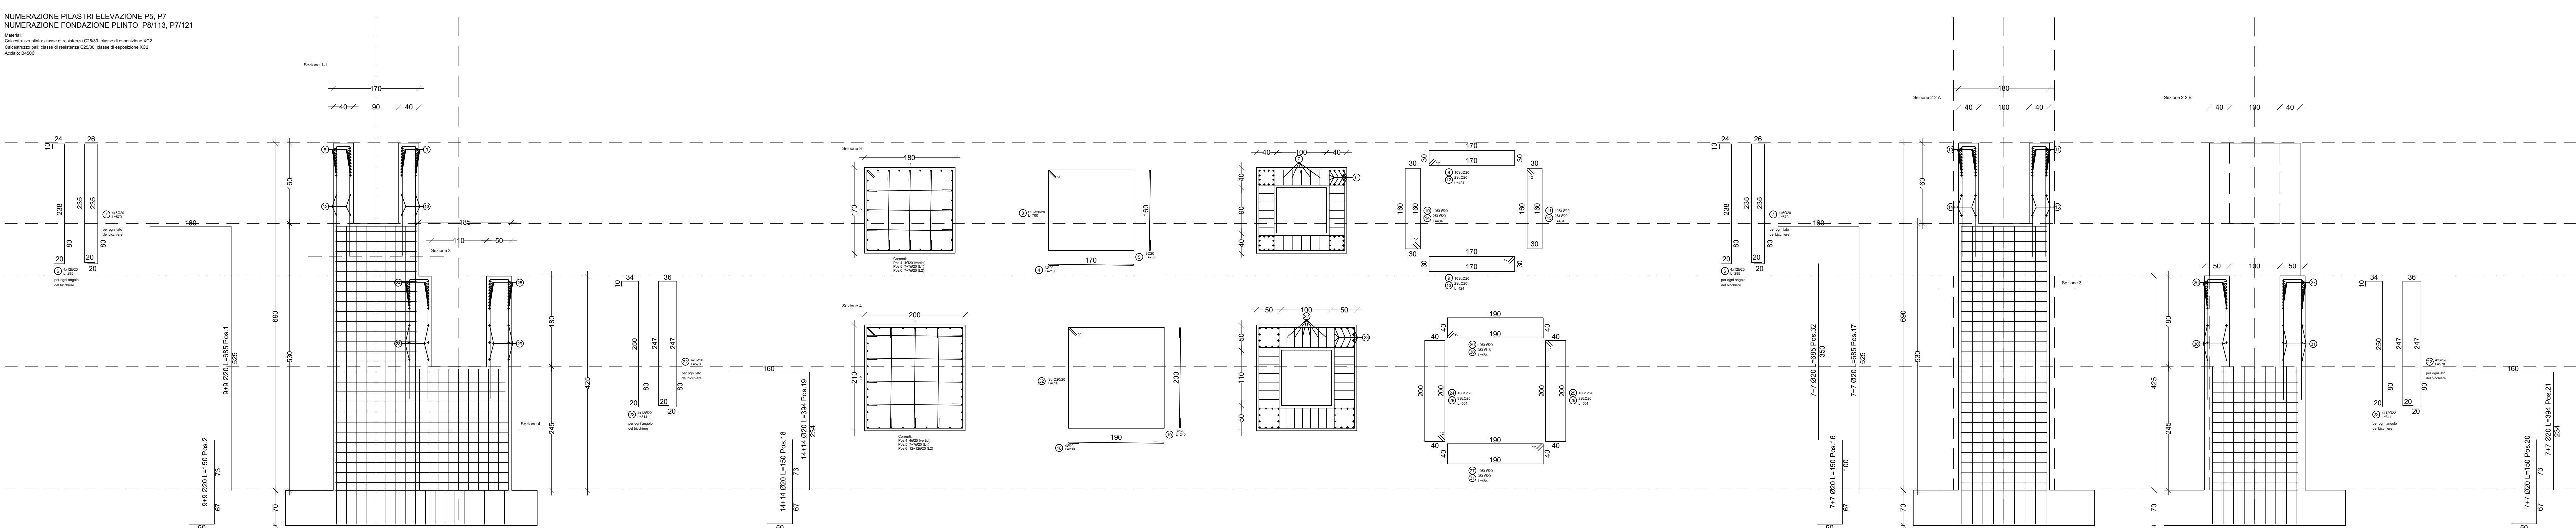
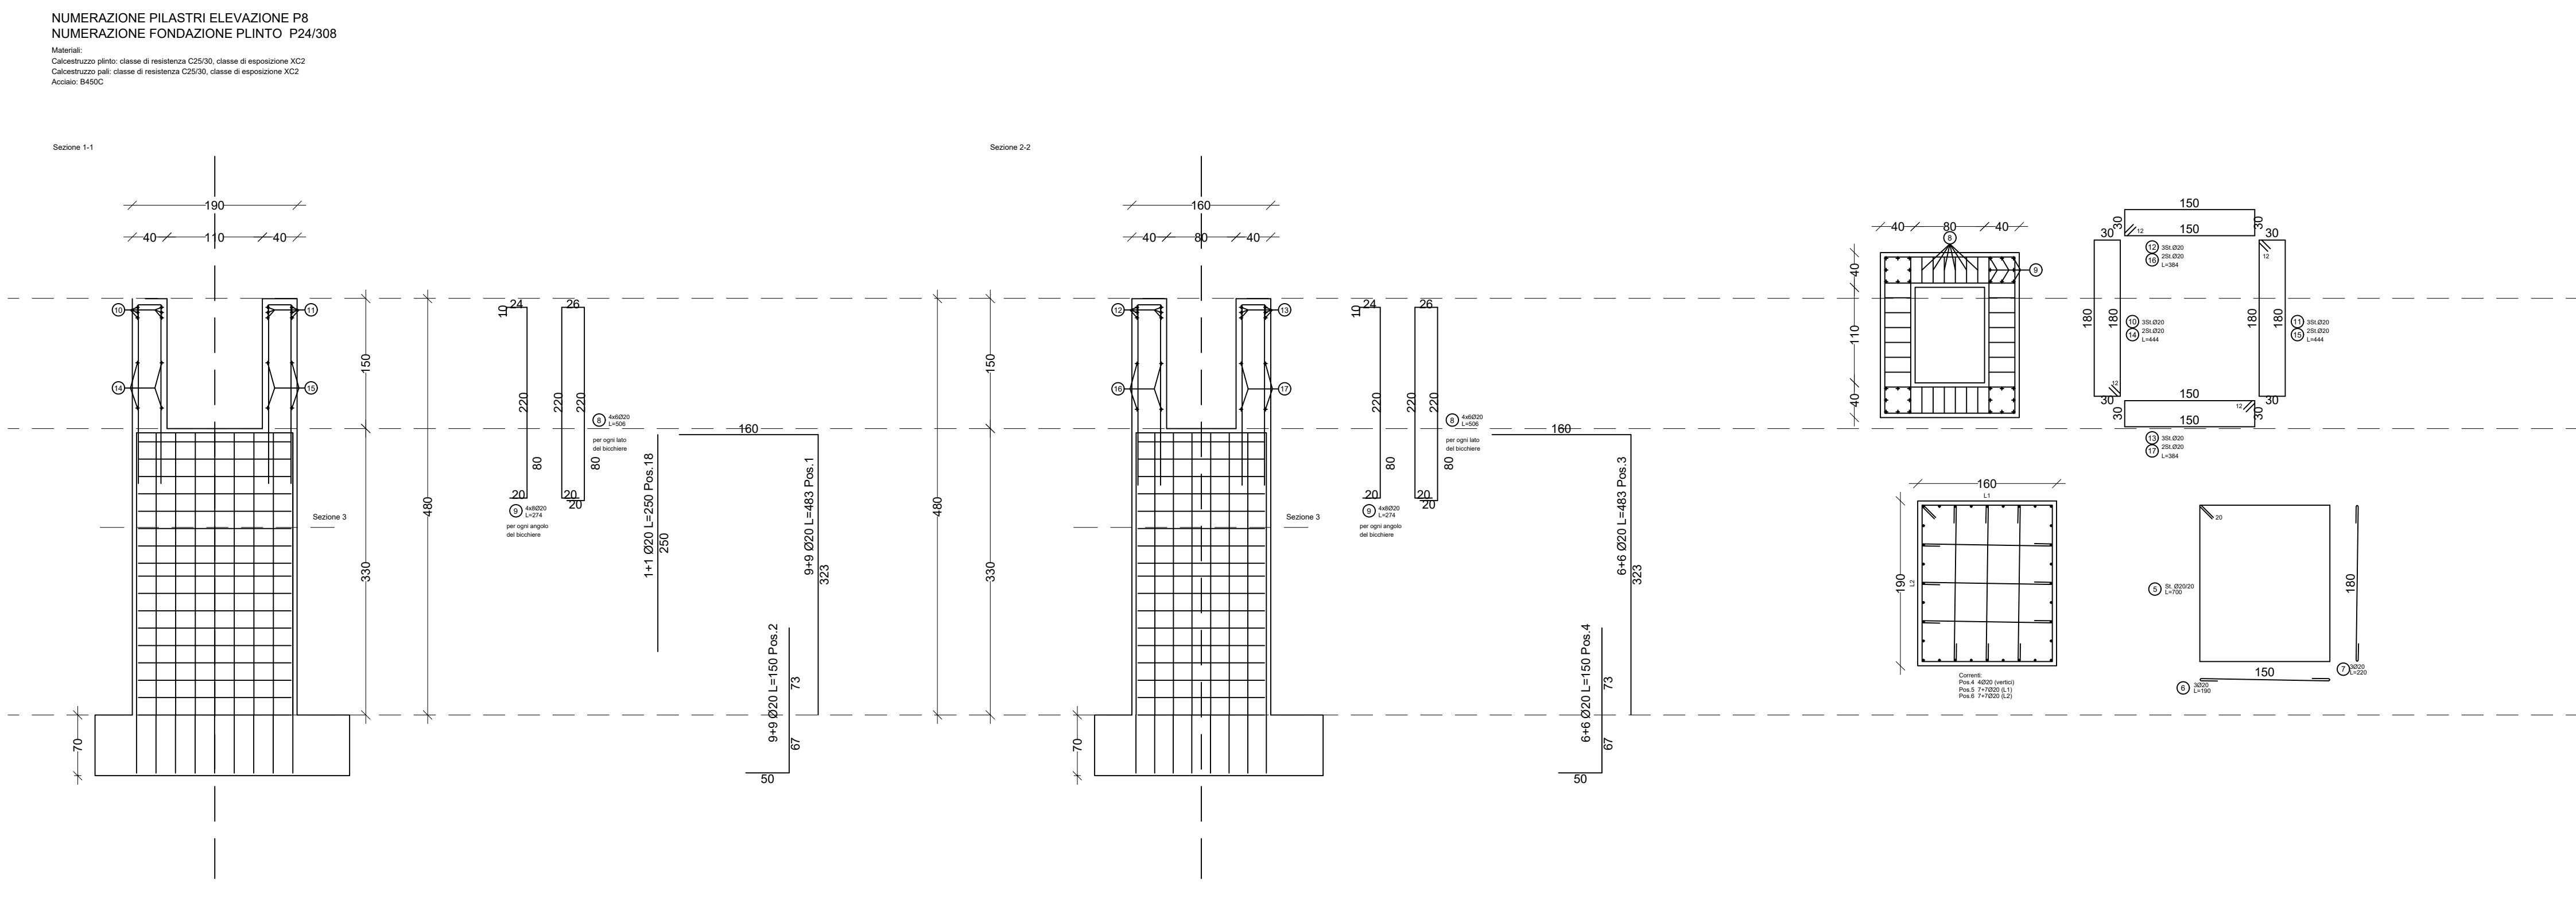
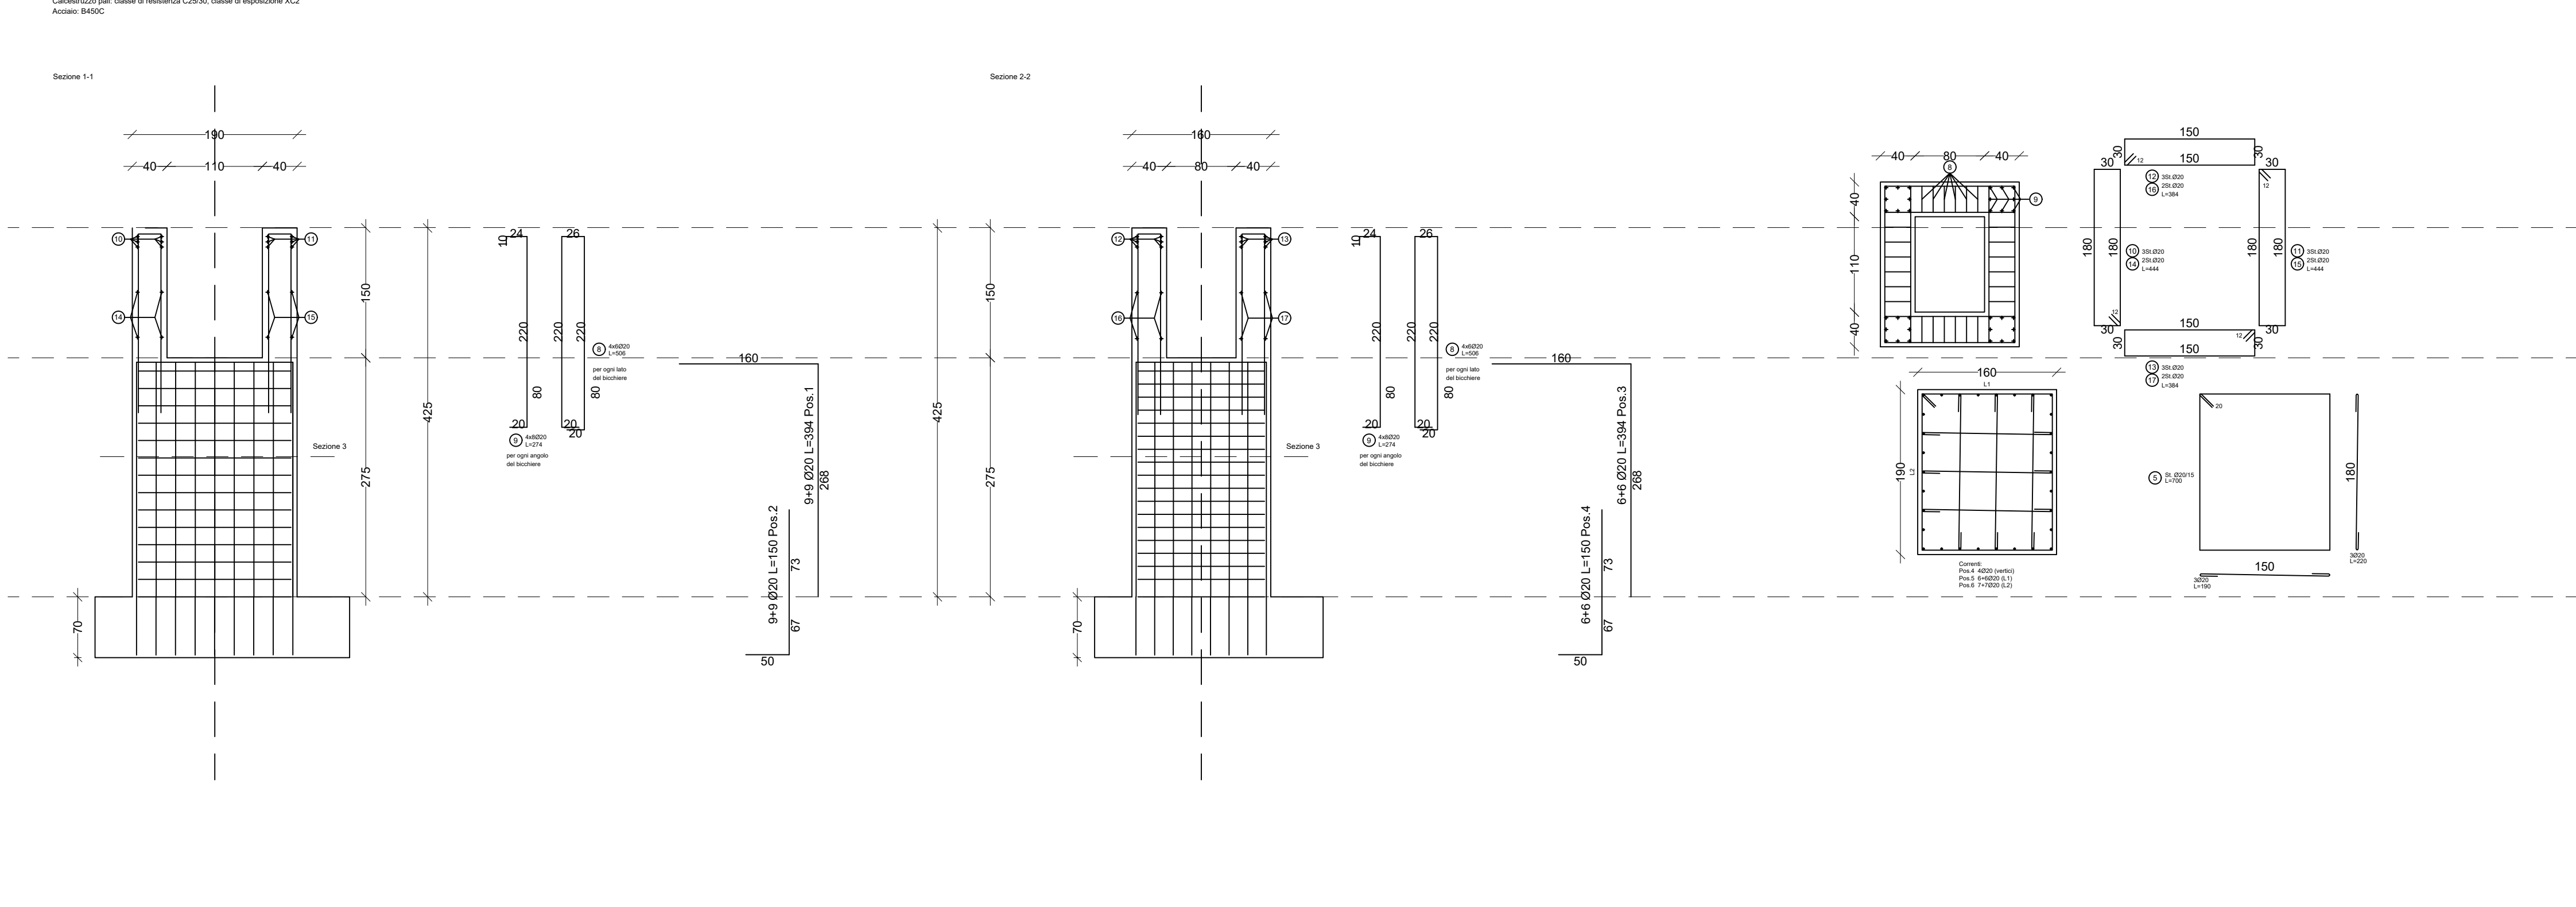
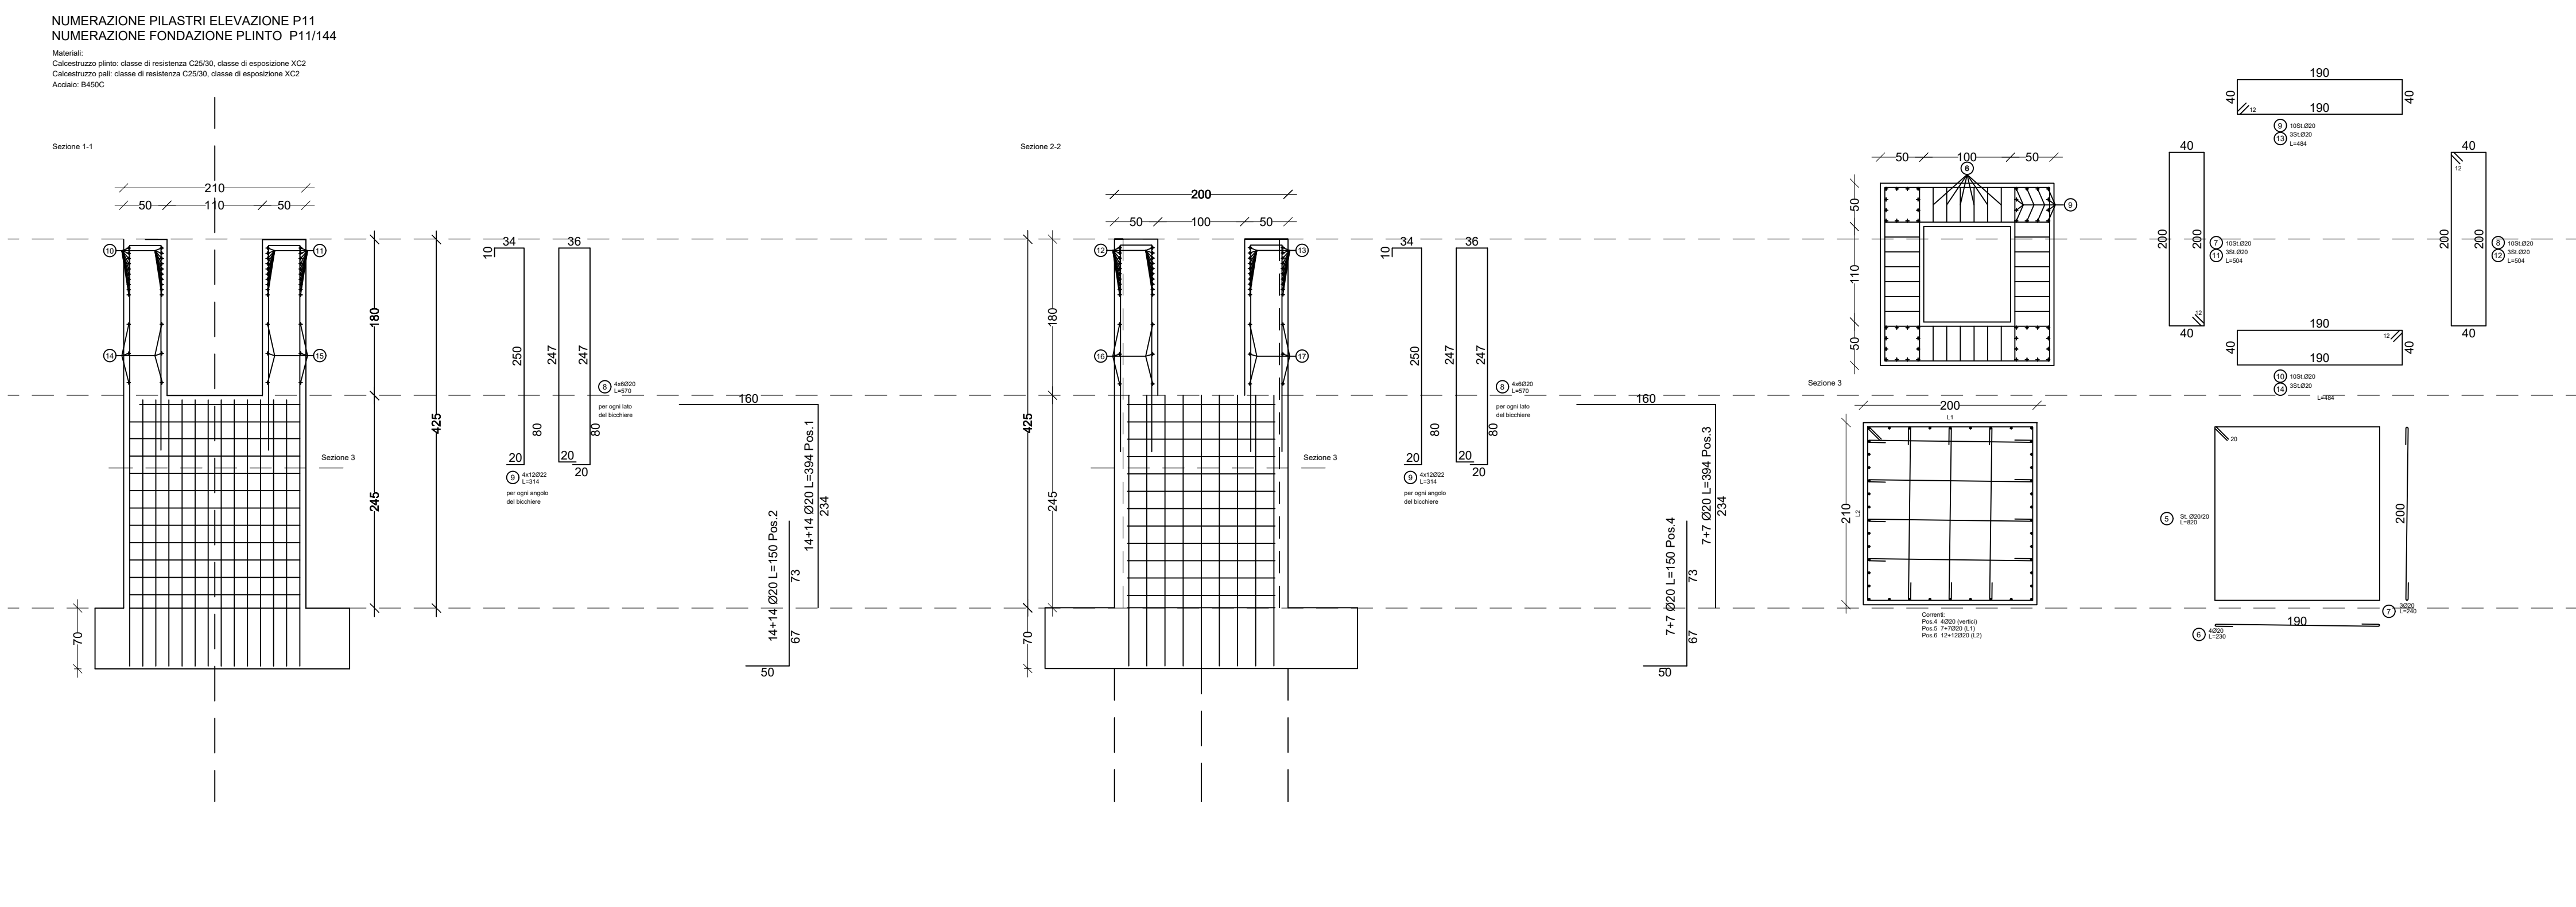


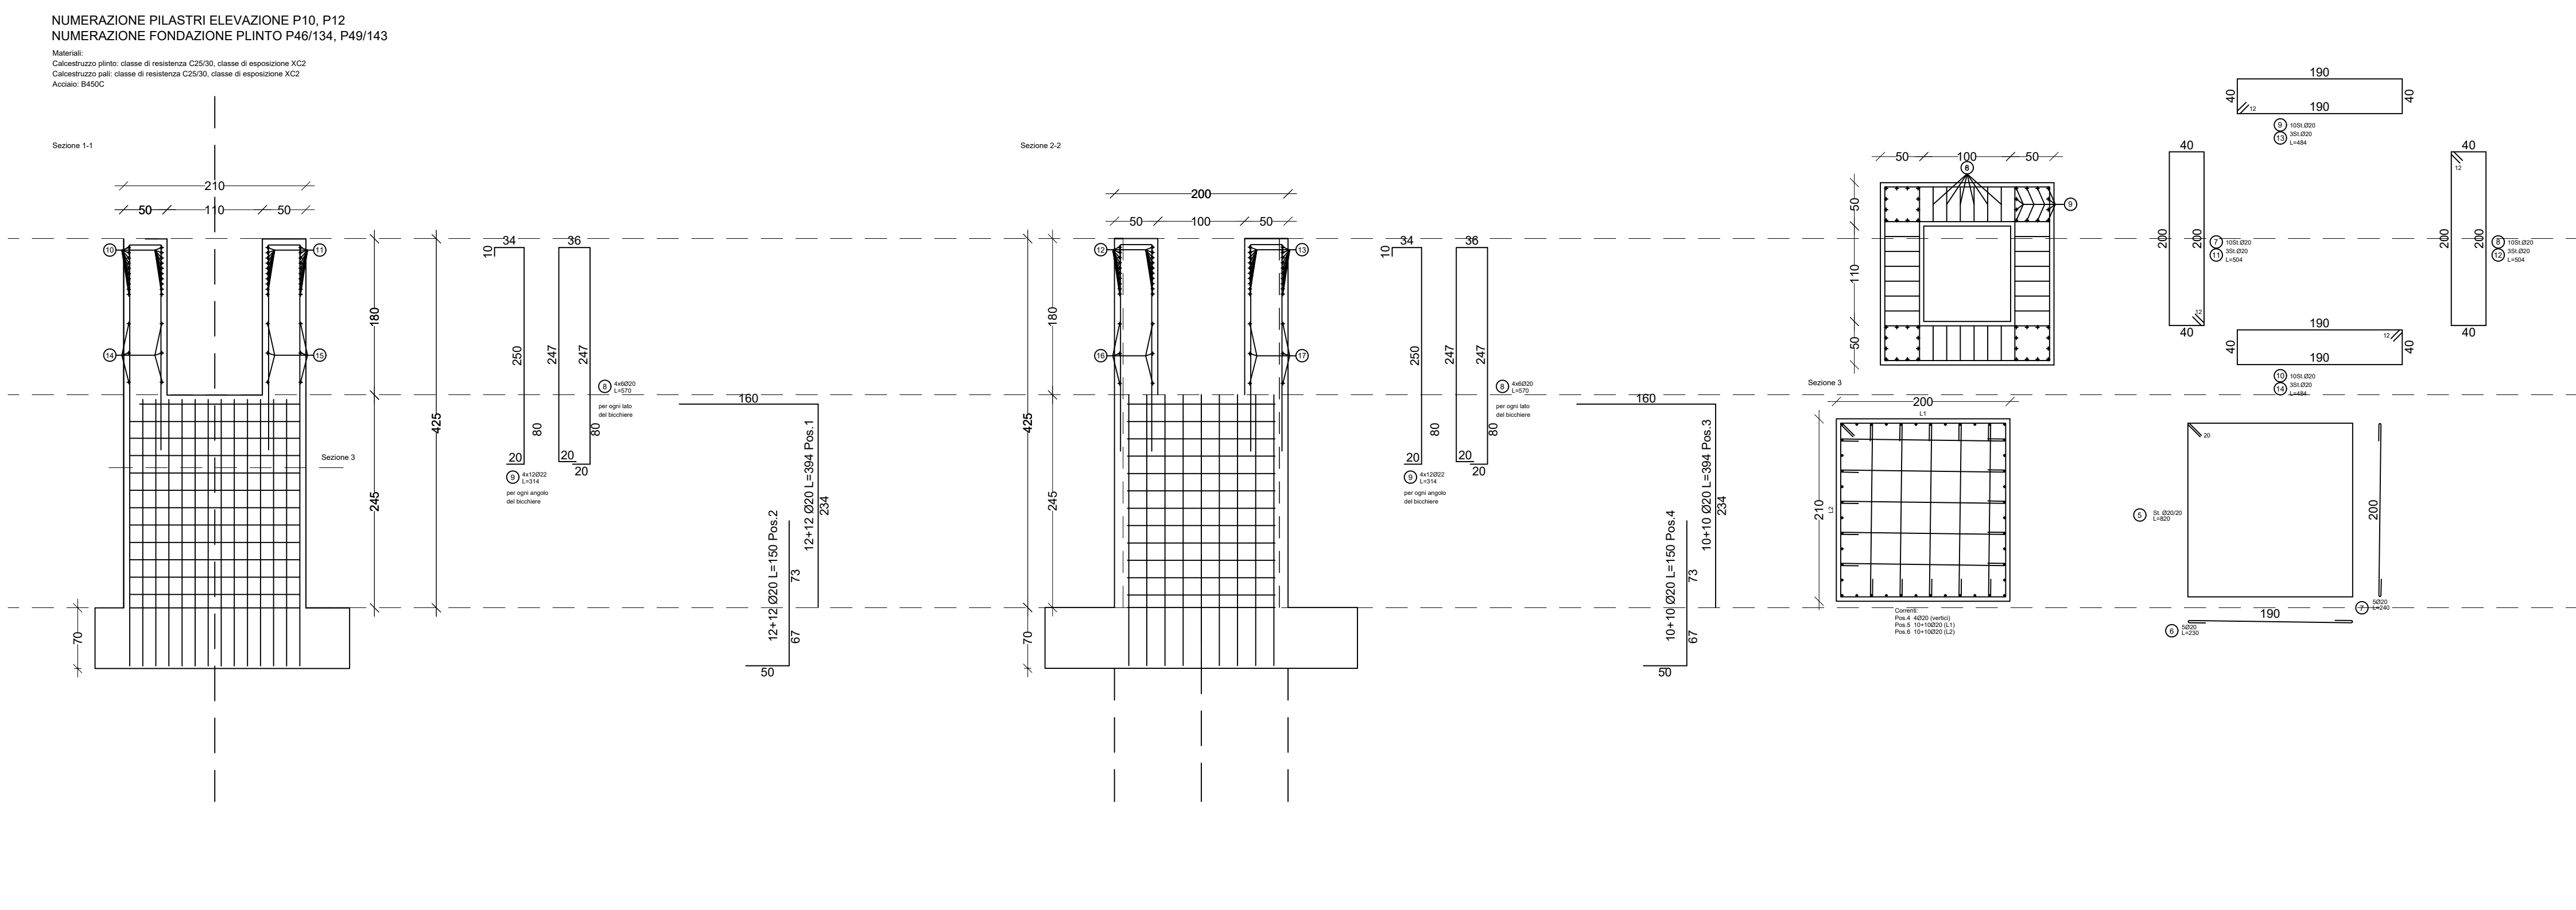

CARATTERISTICHE DEI MATERIALI	
CLASSE FONDAZIONE	C 25/30
CLASSE CALCESTRUZZO PALLI DI FONDAZIONE	C 25/30
ACCIAIO BARRE	B 450 C
CLASSE DI ESPOSIZIONE	XC 2
MASSIMO RAPPORTO A/C	0.60
DIAMETRO MASSIMO INERTE	25 mm
COPRIFERRO MINIMO	2.5 cm
CLASSE DI CONSISTENZA	S4
CONTENUTO MINIMO DI CEMENTO	300 kg/m³
UNITÀ DI MISURA	
CARPENTERIE IN "m"	
FERRO D'ARMATURA IN "ton"	

ACCIAIO IN BARRE PER CALCESTRUZZO ARMATO
B450C saldaile (per 11.3.2.1 NTC 2018)
Tensione caratteristica di snervamento: $f_{yk} \geq 450$ N/mm²
Tensione caratteristica di rottura: $f_{tk} \geq 540$ N/mm²
Allungamento $A_s \geq 12\%$

ACCIAIO IN RETI ELETTROSALDATE PER CALCESTRUZZO ARMATO
come da prescrizioni della normativa vigente

Caratteristica	Requisiti	Prescrizioni
Comportamento	$f_{yk} \geq 450$ N/mm²	STACCA
Tensione caratteristica di snervamento	$f_{yk} \geq 450$ N/mm²	STACCA
Tensione caratteristica di rottura	$f_{tk} \geq 540$ N/mm²	STACCA
Alungamento	$A_s \geq 12\%$	STACCA
Dimensione dei noduli per prova	$\phi \geq 12$ mm	STACCA
Alungamento a 90°	≥ 12 mm	STACCA
Alungamento a 180°	≥ 12 mm	STACCA
Alungamento a 270°	≥ 12 mm	STACCA
Alungamento a 360°	≥ 12 mm	STACCA

SCALA 1:50



REGIONE MARCHE
PROVINCIA DI FERMO
COMUNE DI FERMO

IMPIANTO DI TRATTAMENTO ANAEROBICO DELLA FRAZIONE ORGANICA DEI RIFIUTI SOLIDI URBANI PER LA PRODUZIONE DI BIOMETANO

CIG: 9880245C18 - CUP: F62F1800070004

PROGETTO ESECUTIVO					
NOVE ELABORATO		CLASSE		10.4	
EDIFICIO 2 - ESECUTIVI PLINTI PIASTRA		CAPACITA' DI ESTINGUIMENTO		10.4.14	
COPRIFERRO MINIMO		A TAVOLA		A TAVOLA	
		CONFORME		AQ+++	
SCALA		SCALA		1:50	
REVISIONI					
01 05/11/2024		SECONDA EMISSIONE	L. PORCARI	C. BUTTICE	R. MARTELLO
02 23/01/2024		PRIMA EMISSIONE	L. PORCARI	C. BUTTICE	R. MARTELLO
REV	DATA	DESCRIZIONE	ESECUITO	VERIFICATO	APPROVATO
Conveniente		Progettista indicato		Mandatario	
 CITTA' DI FERMO Servizio Urbanistica, Pianificazione Urbana, Ambiente, Patrimonio, Cultura e Sport, Turismo, Infrastrutture, Lavori Pubblici		 OWAC Ing. Roberto Martello DOTT. Andrea Paroli Via S. Maria Goretti, 1 04100 - Fermo (MC)		 Edilalta Ing. Roberto Martello DOTT. Andrea Paroli Anagrafia Via S. Maria Goretti, 1 04100 - Fermo (MC)	
DOTT. Marco Furetti		DOTT. Andrea Paroli		DOTT. Andrea Paroli	