

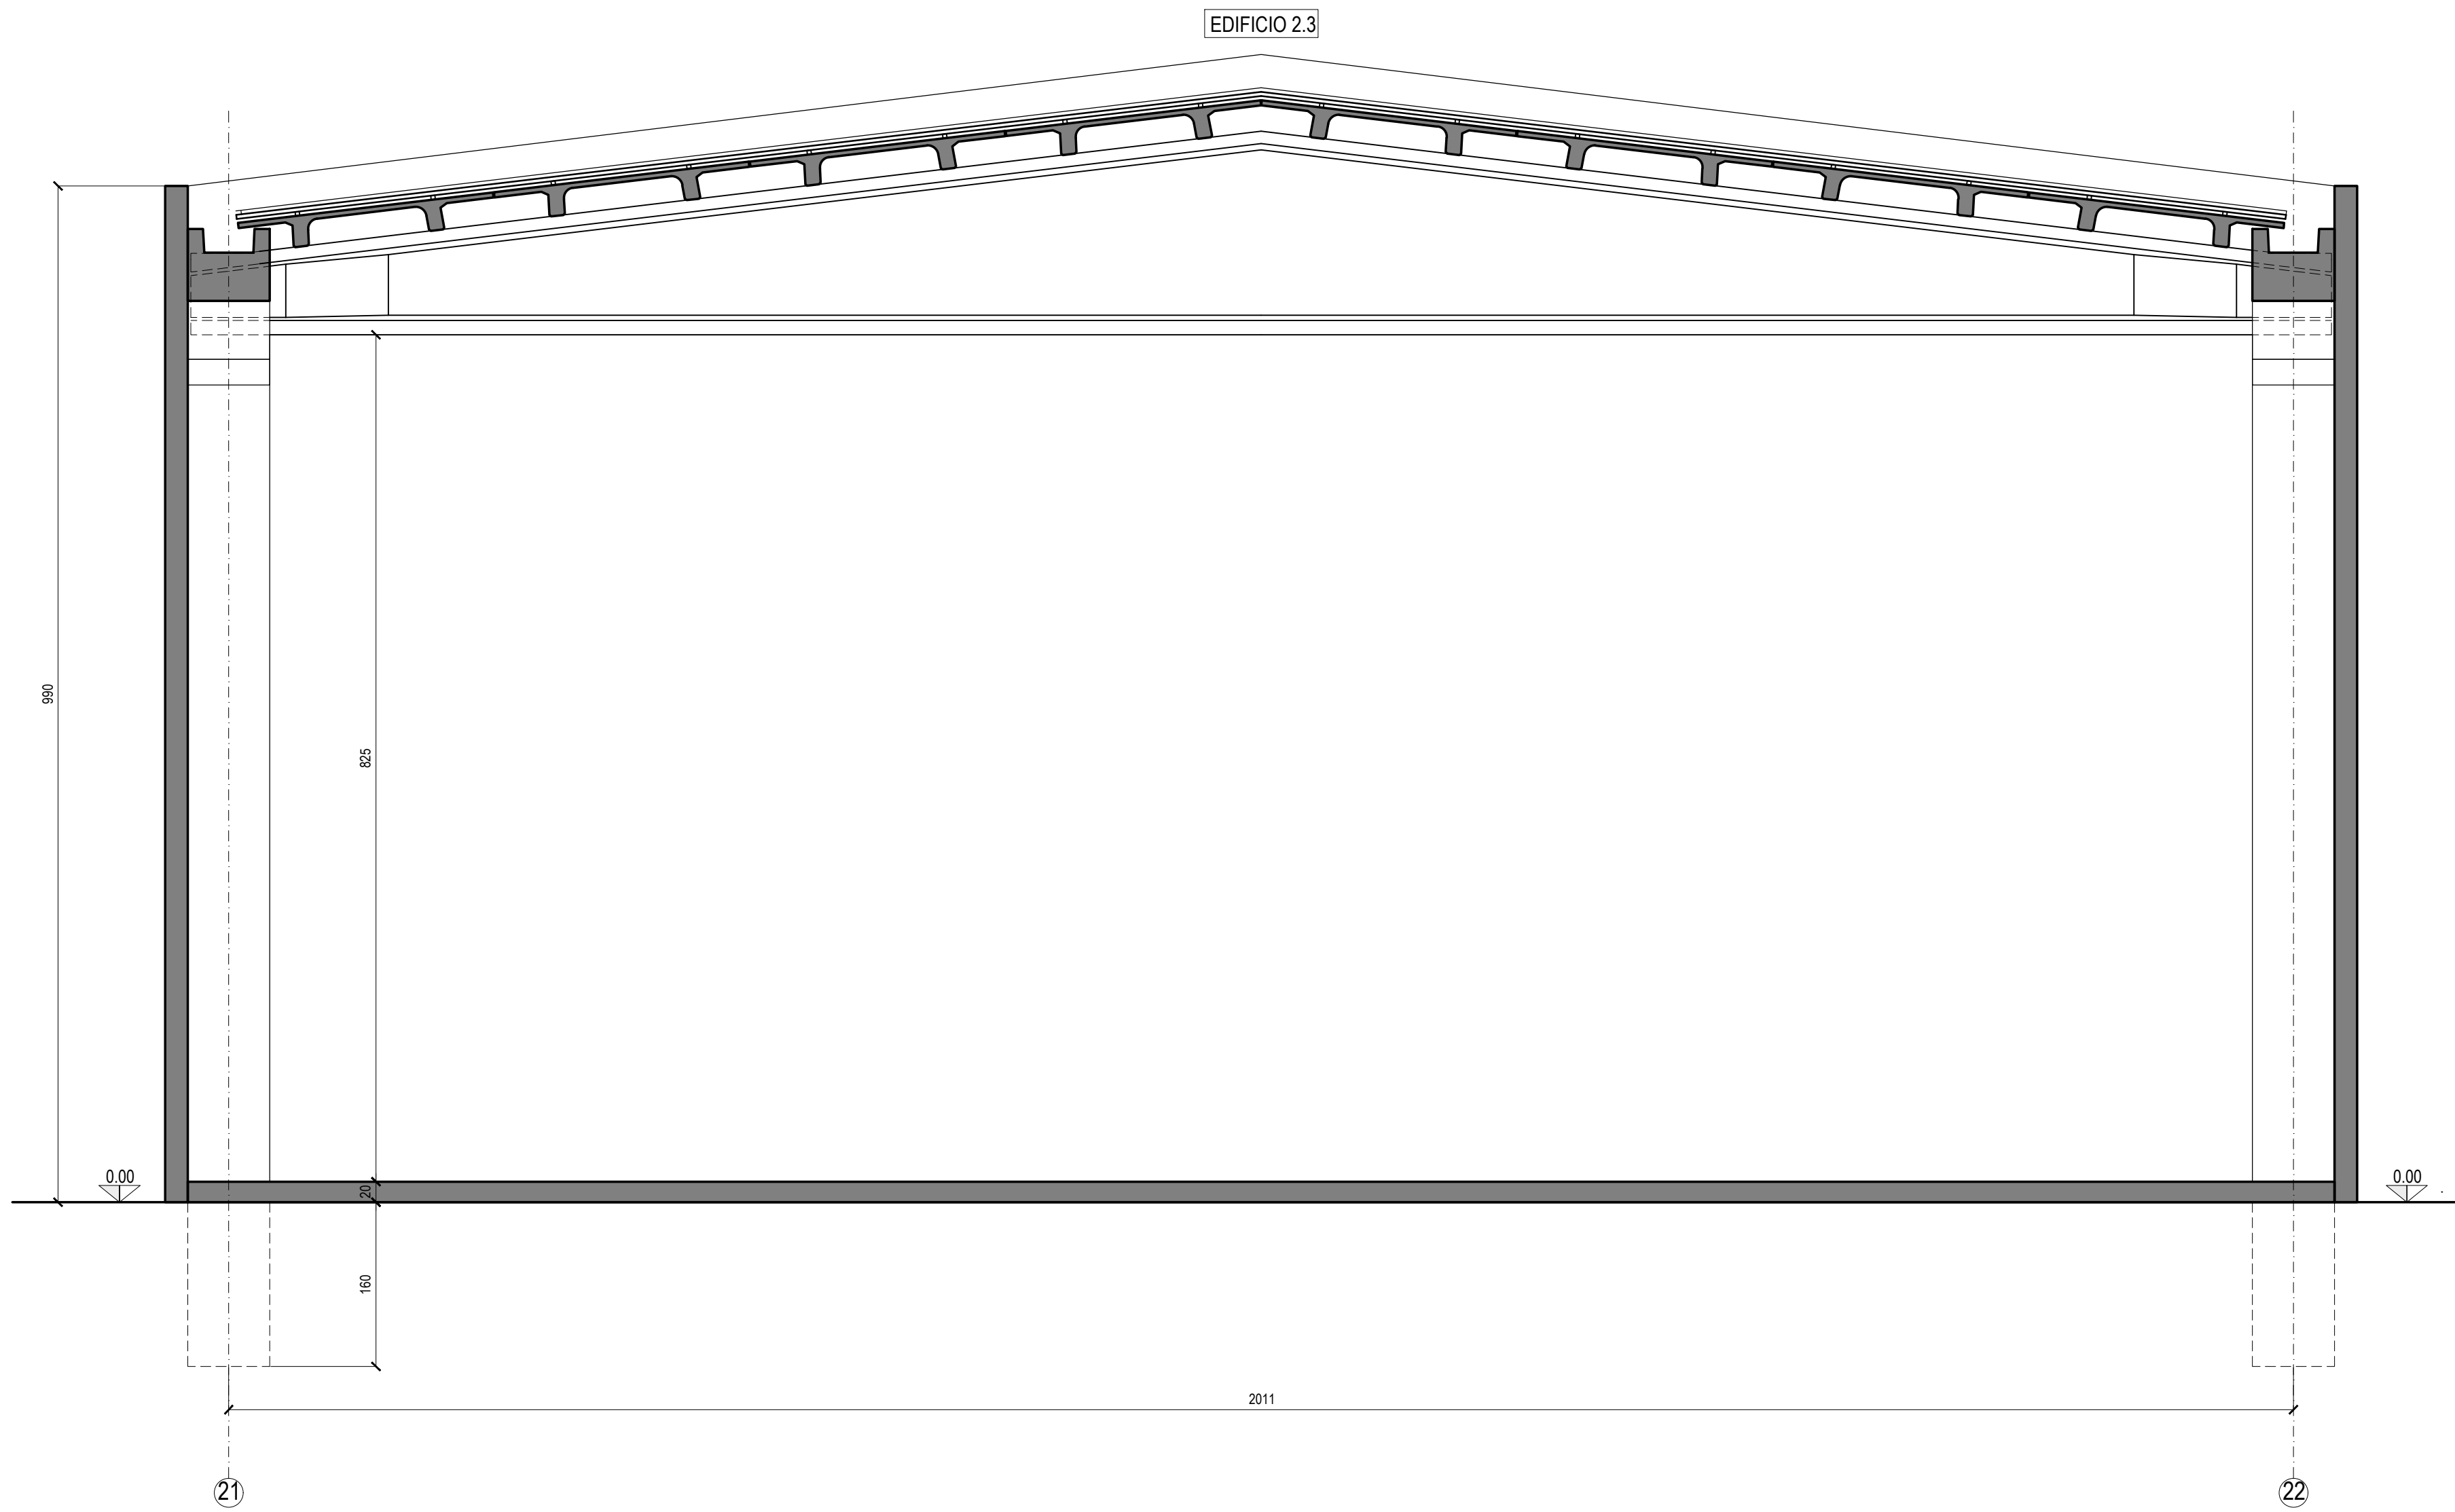
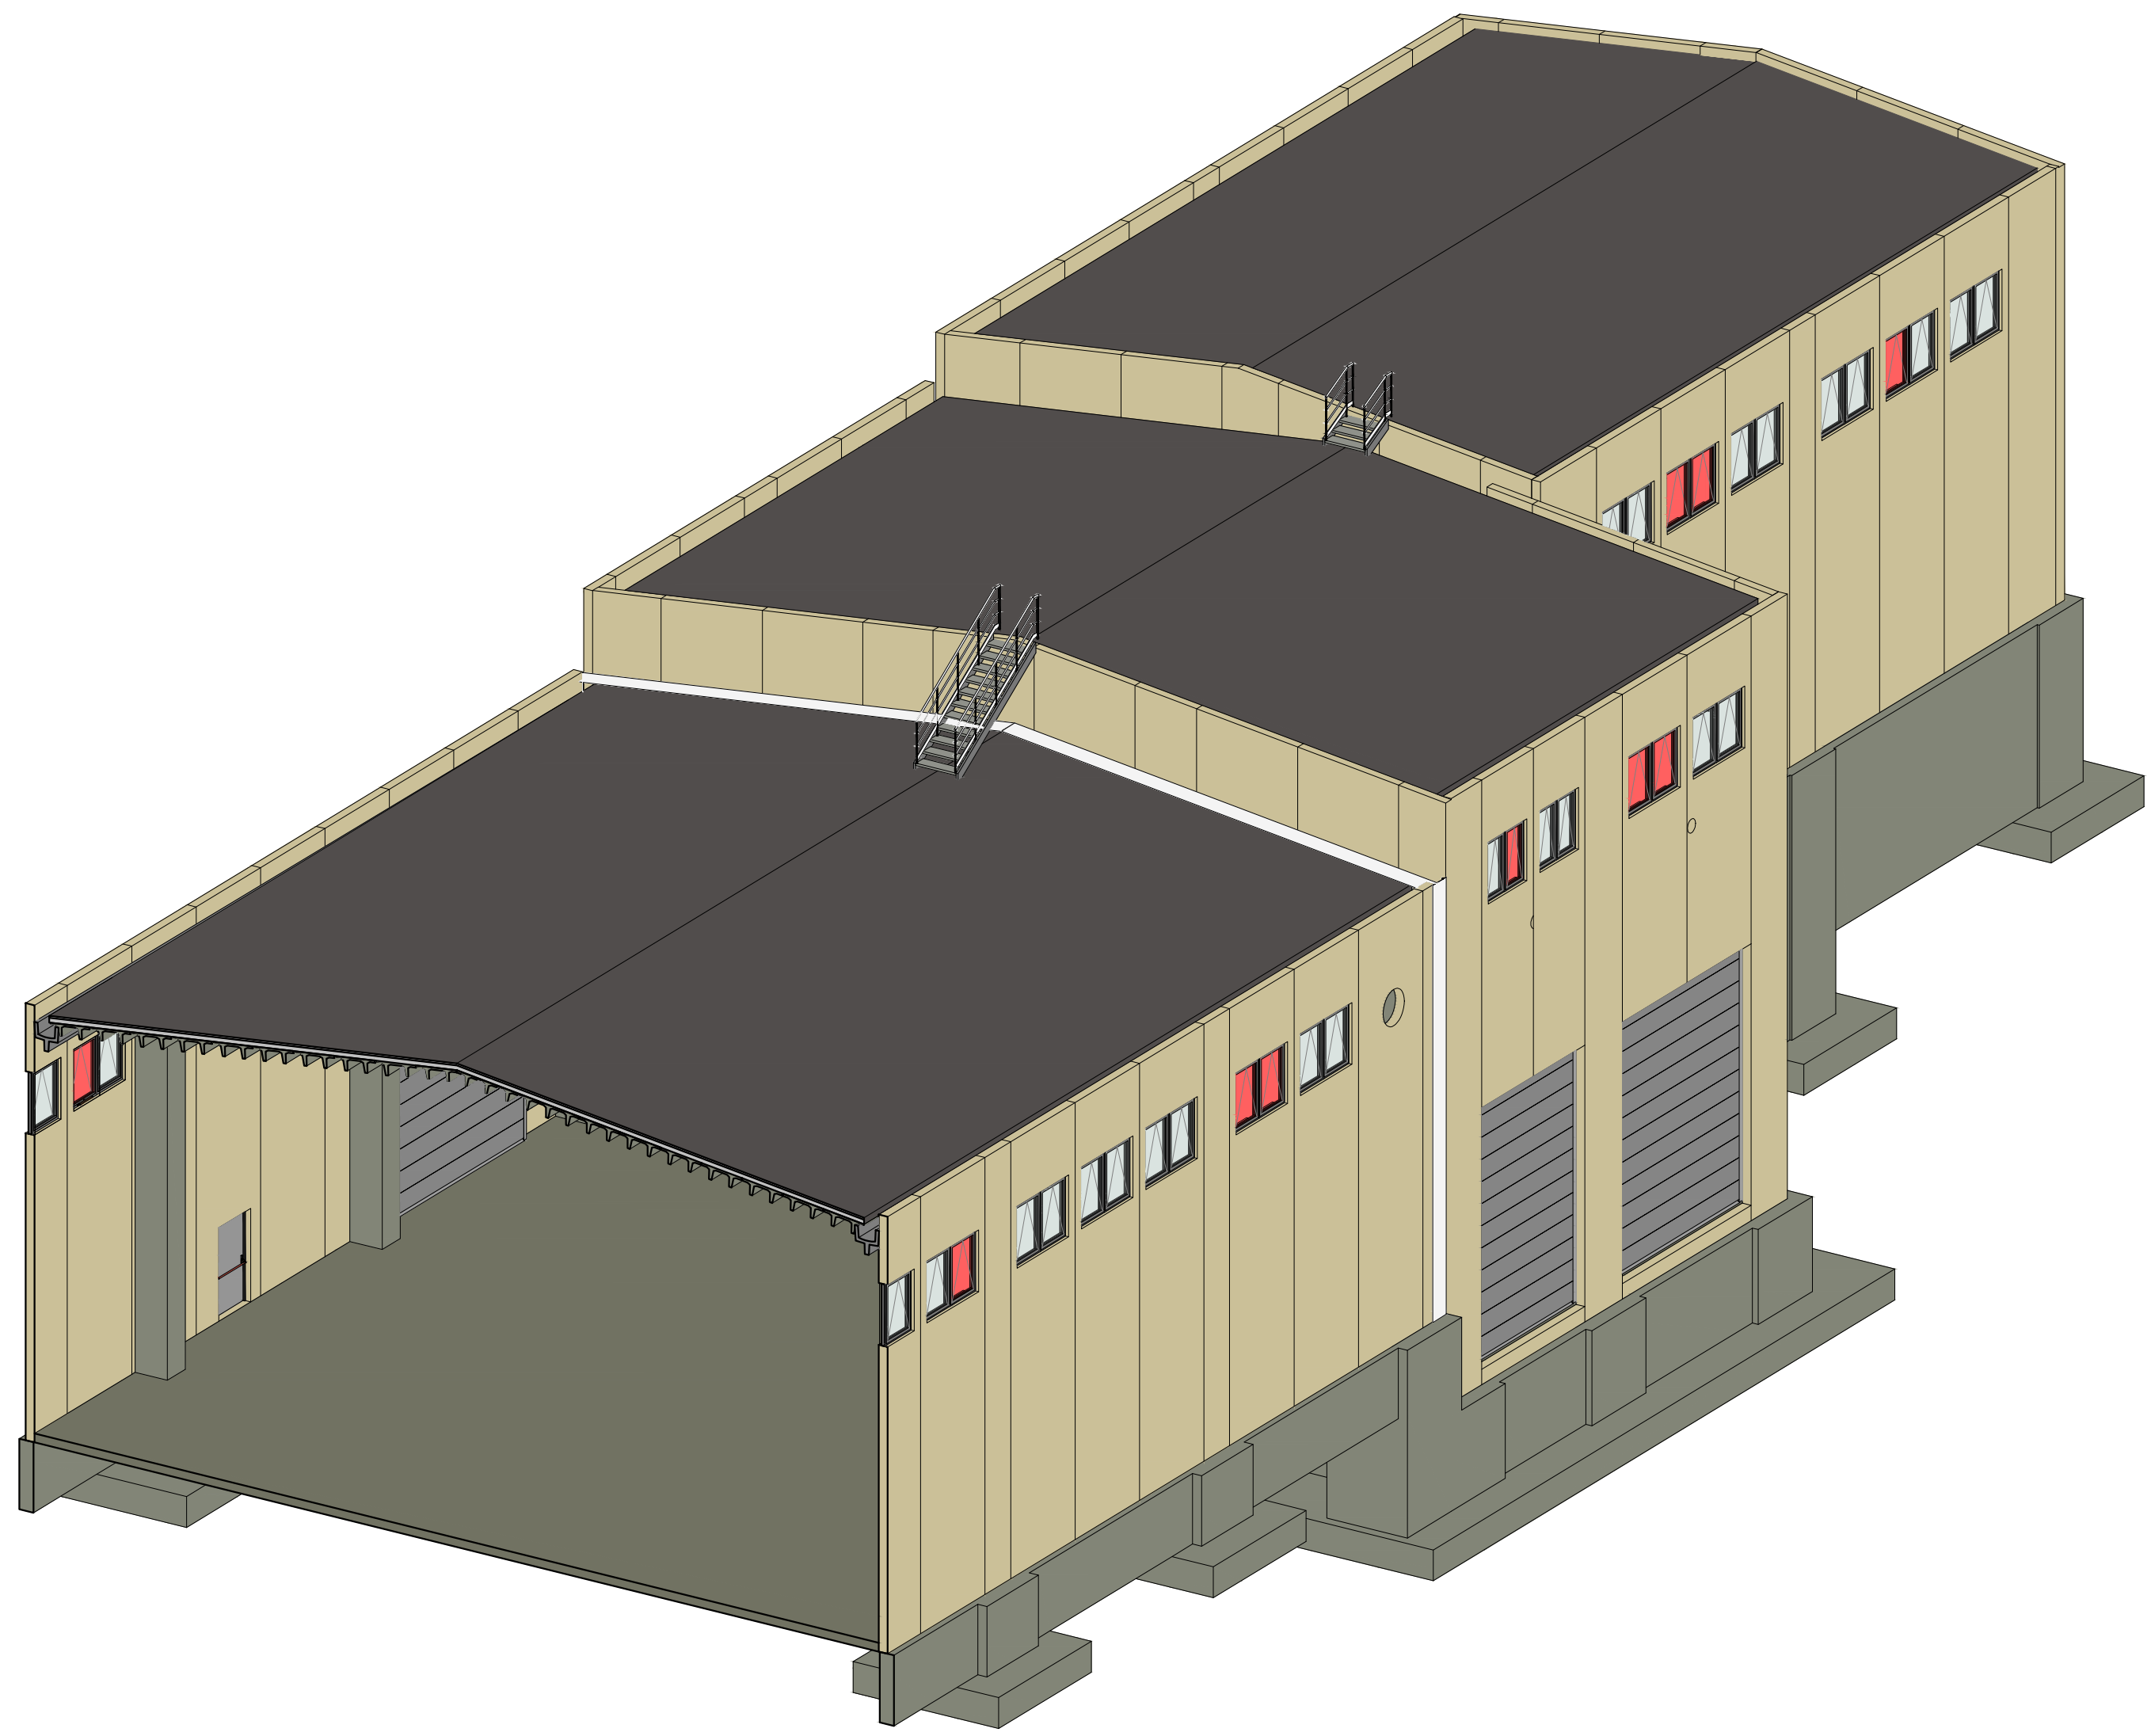




SEZIONE Y1-Y1
SCALA 1:50

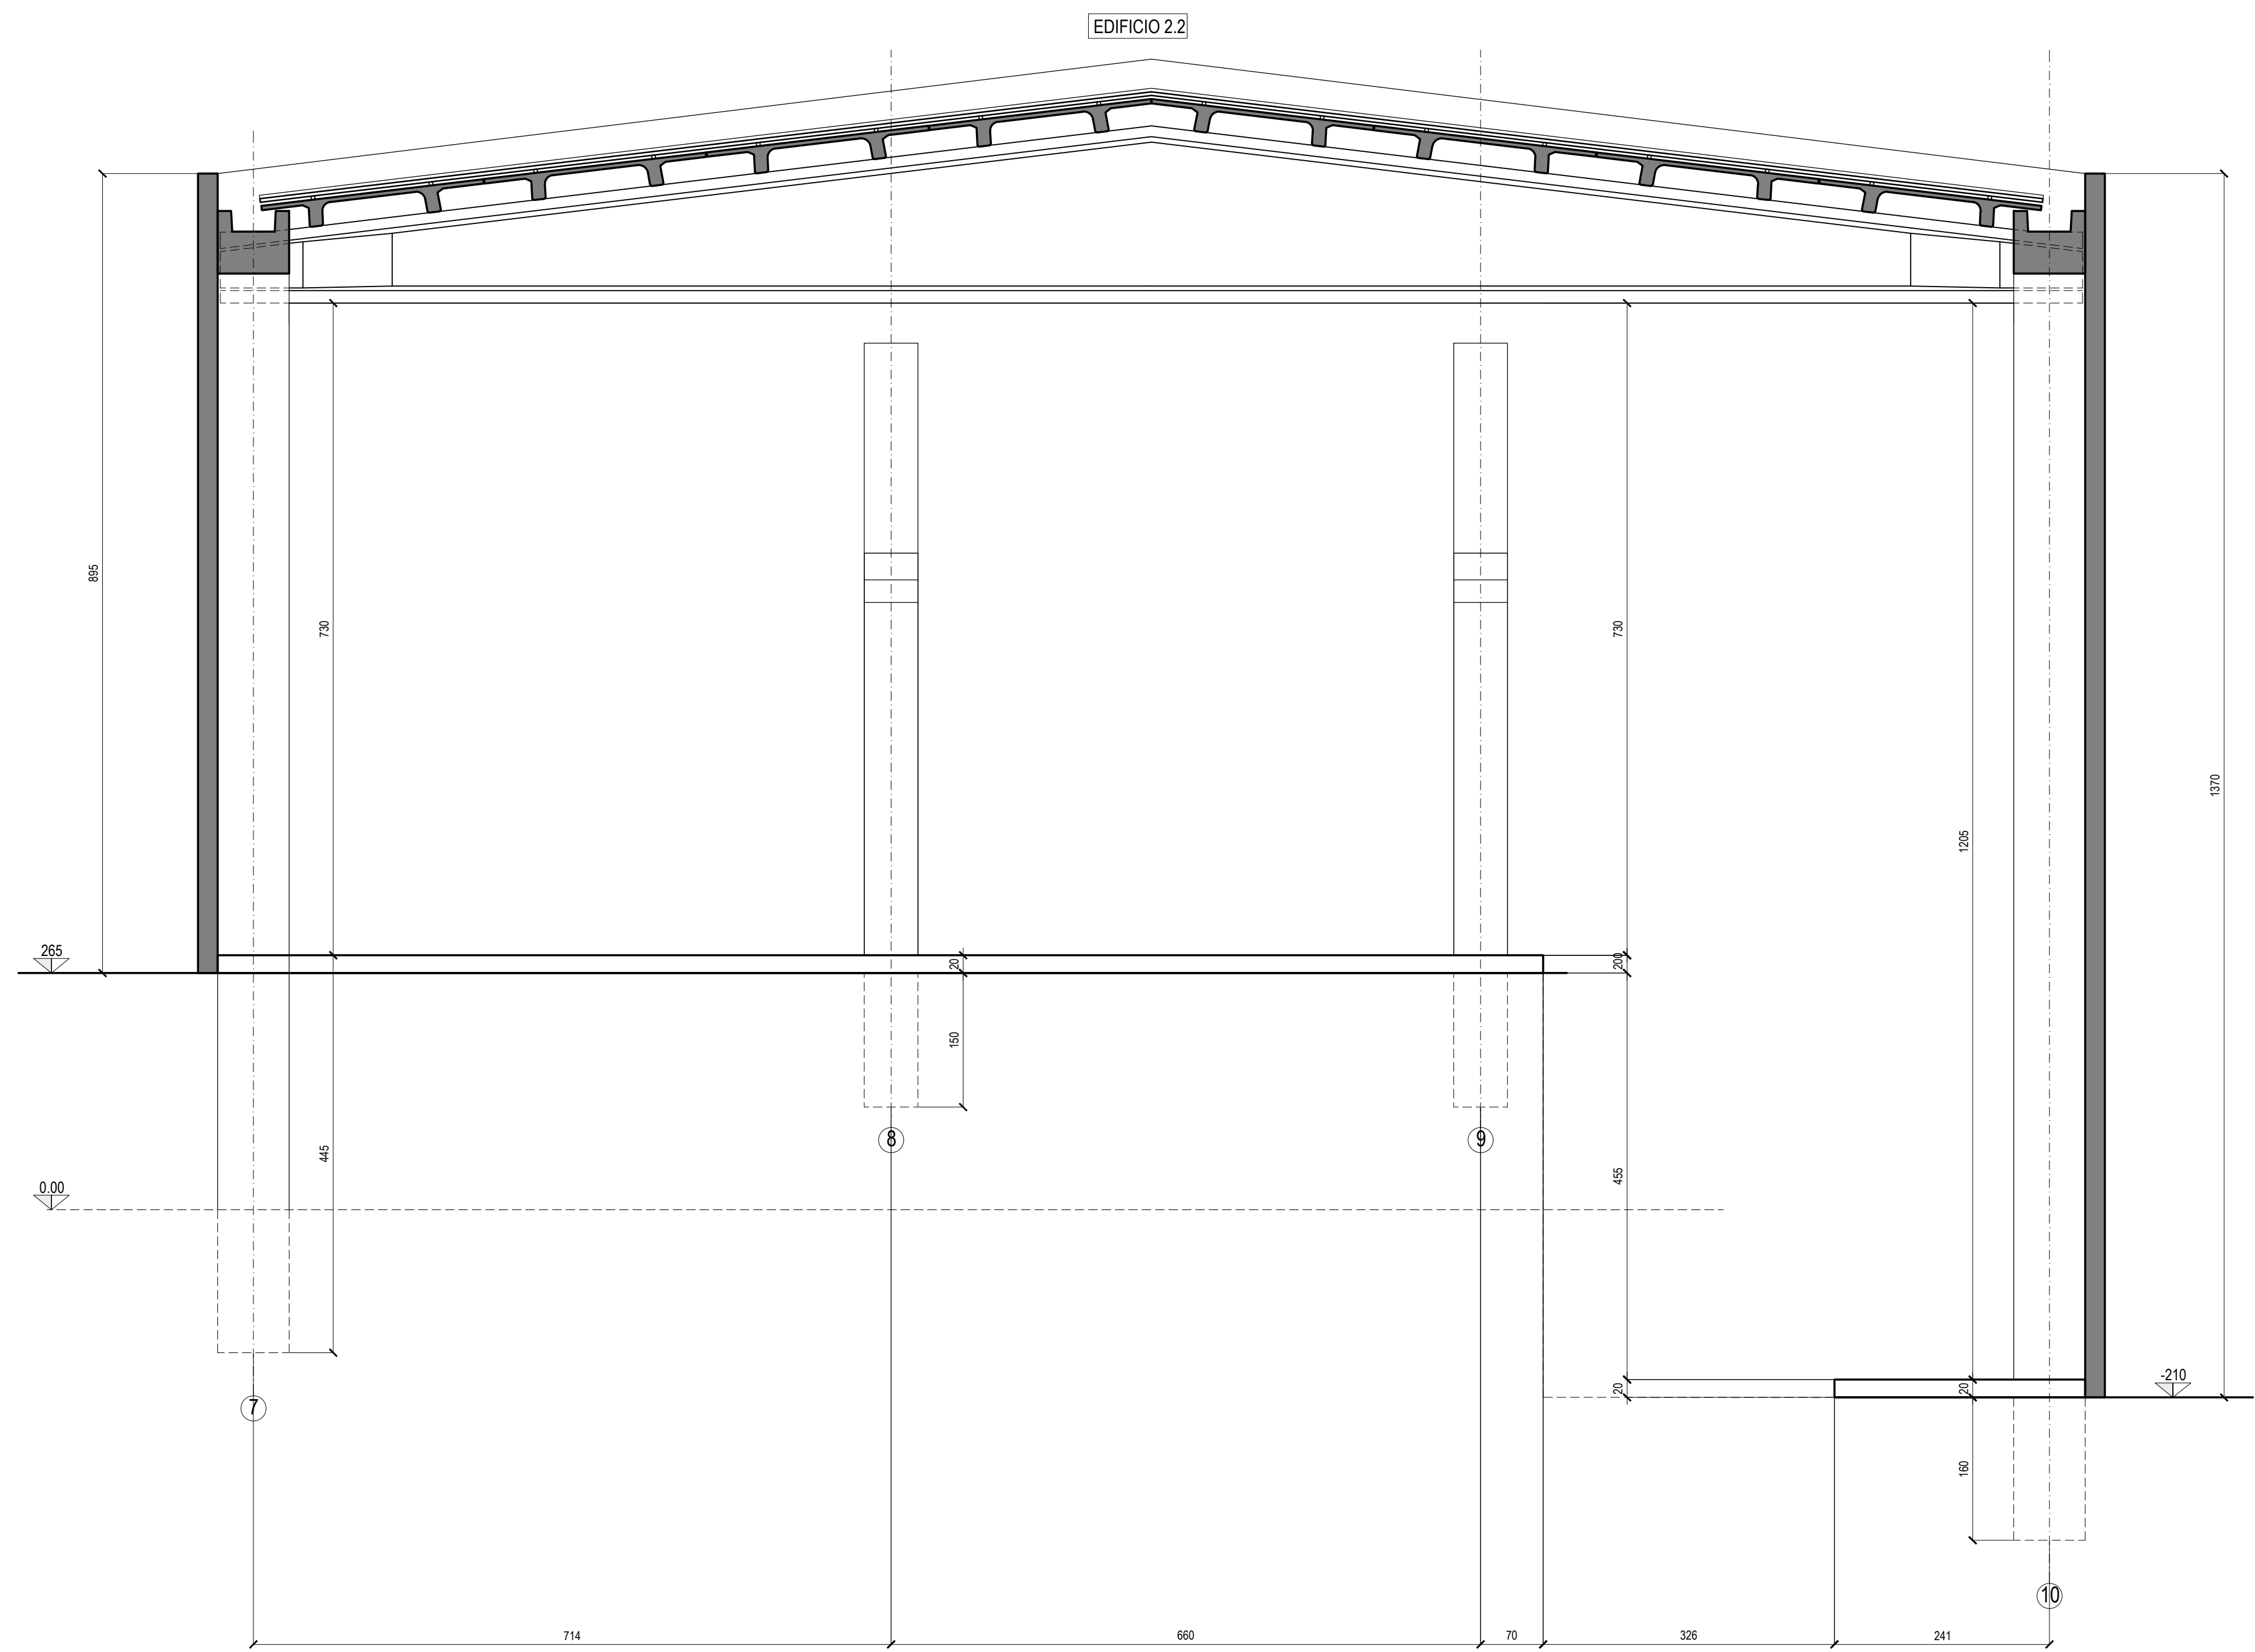




SEZIONE Y3-Y3
SCALA 1:50

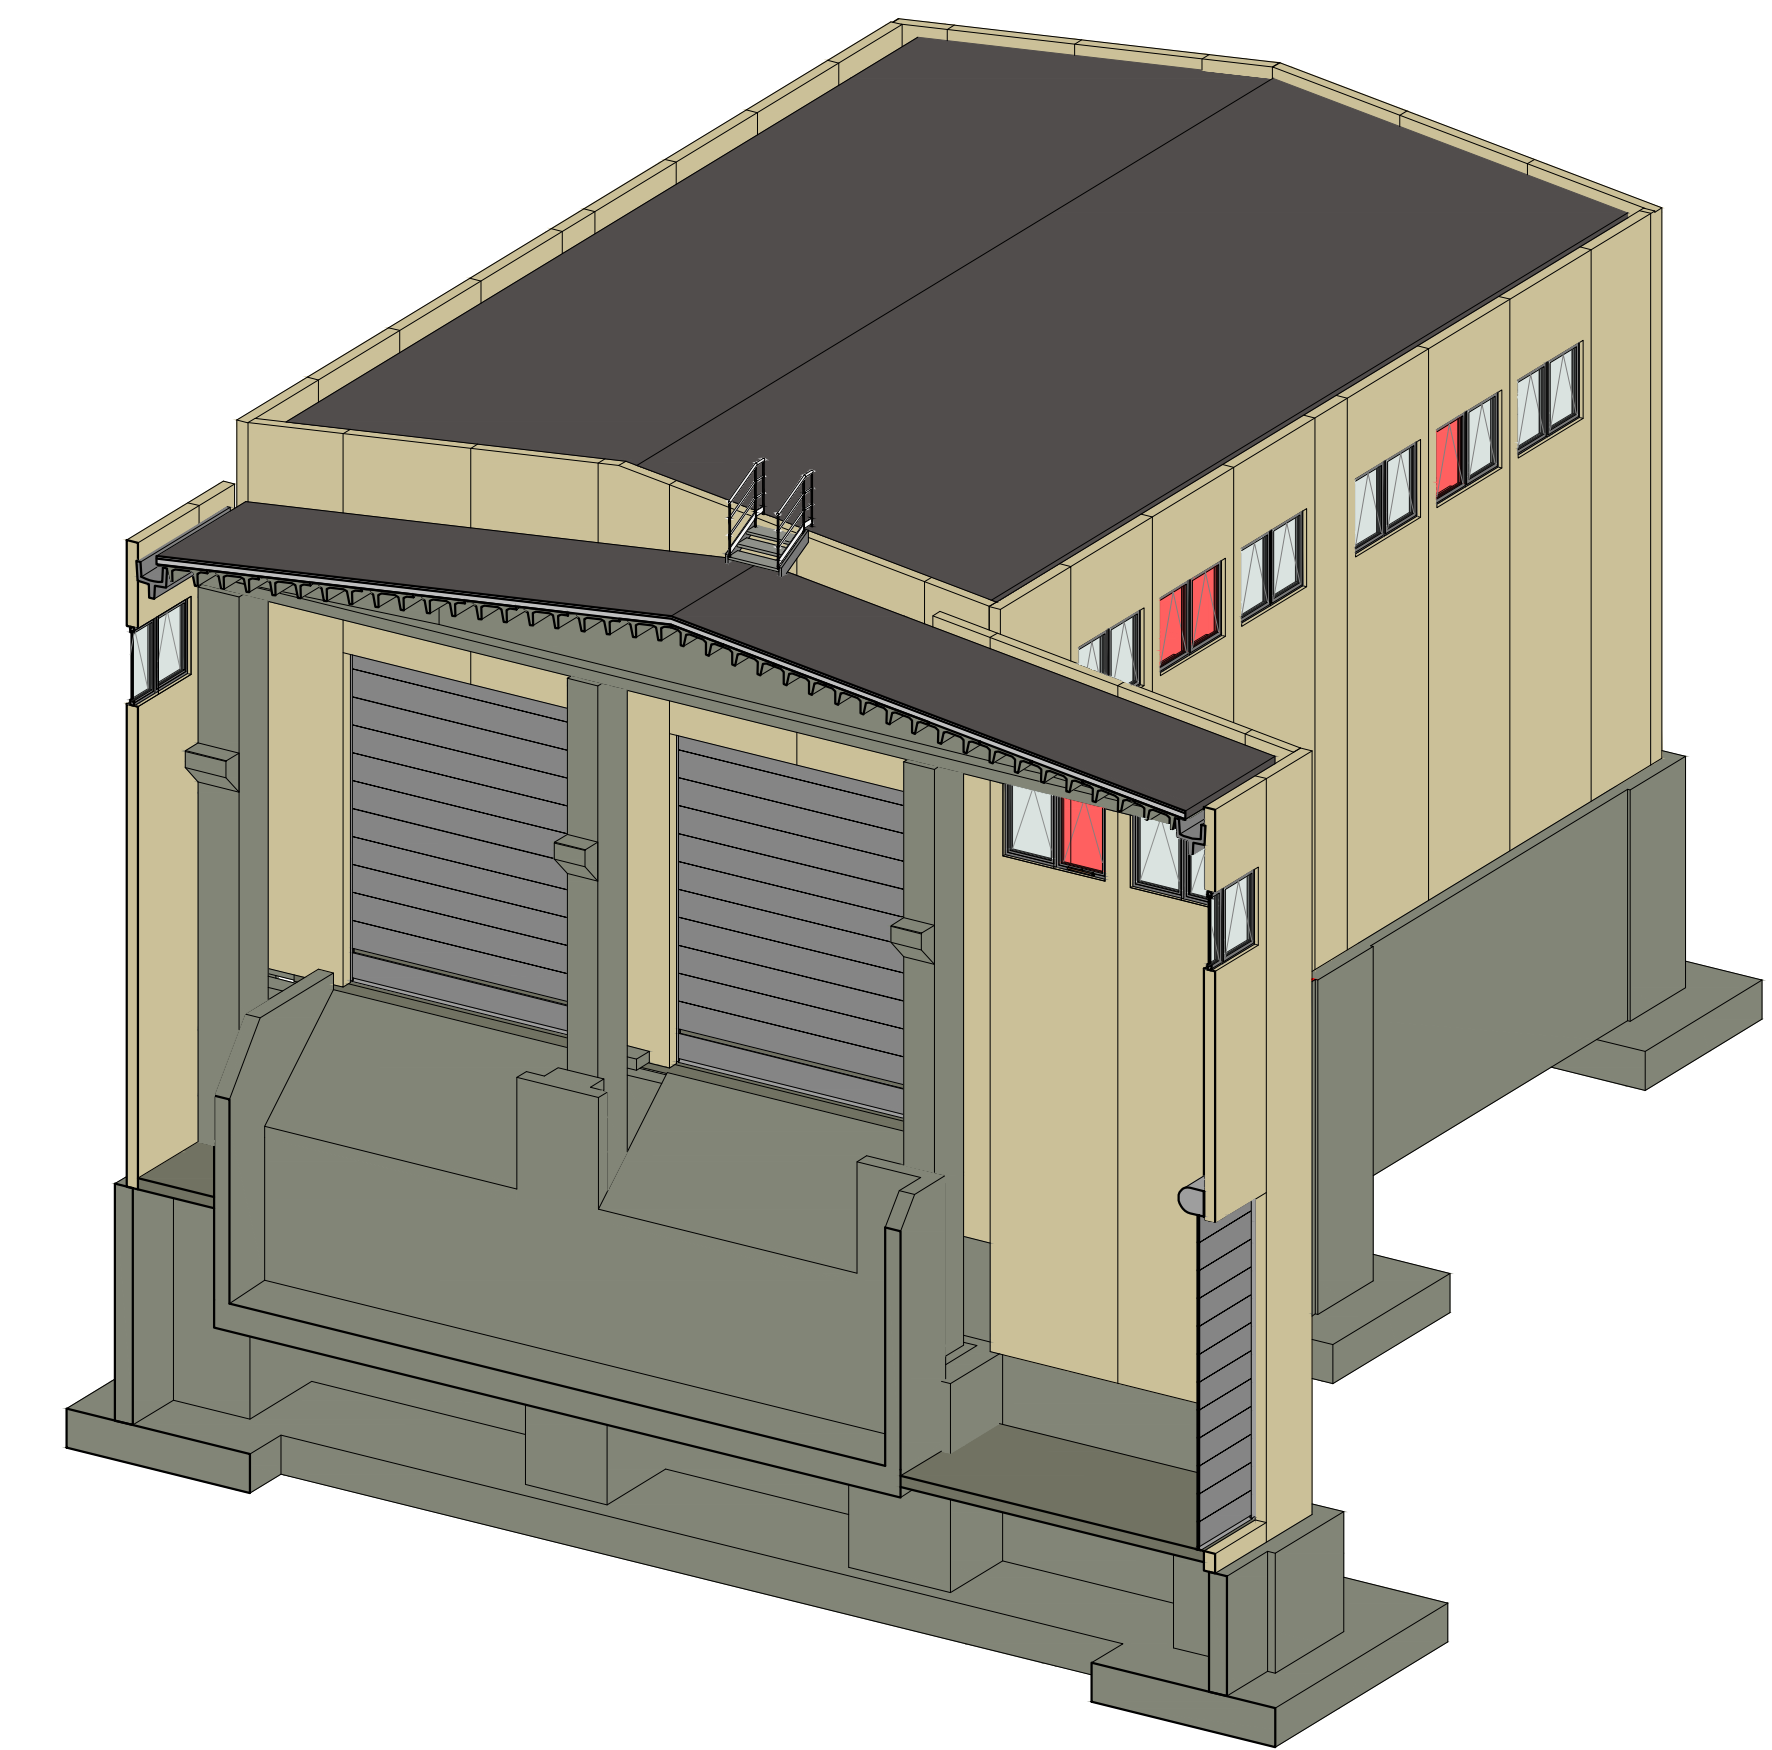

SEZIONE Y2-Y2
SCALA 1:50

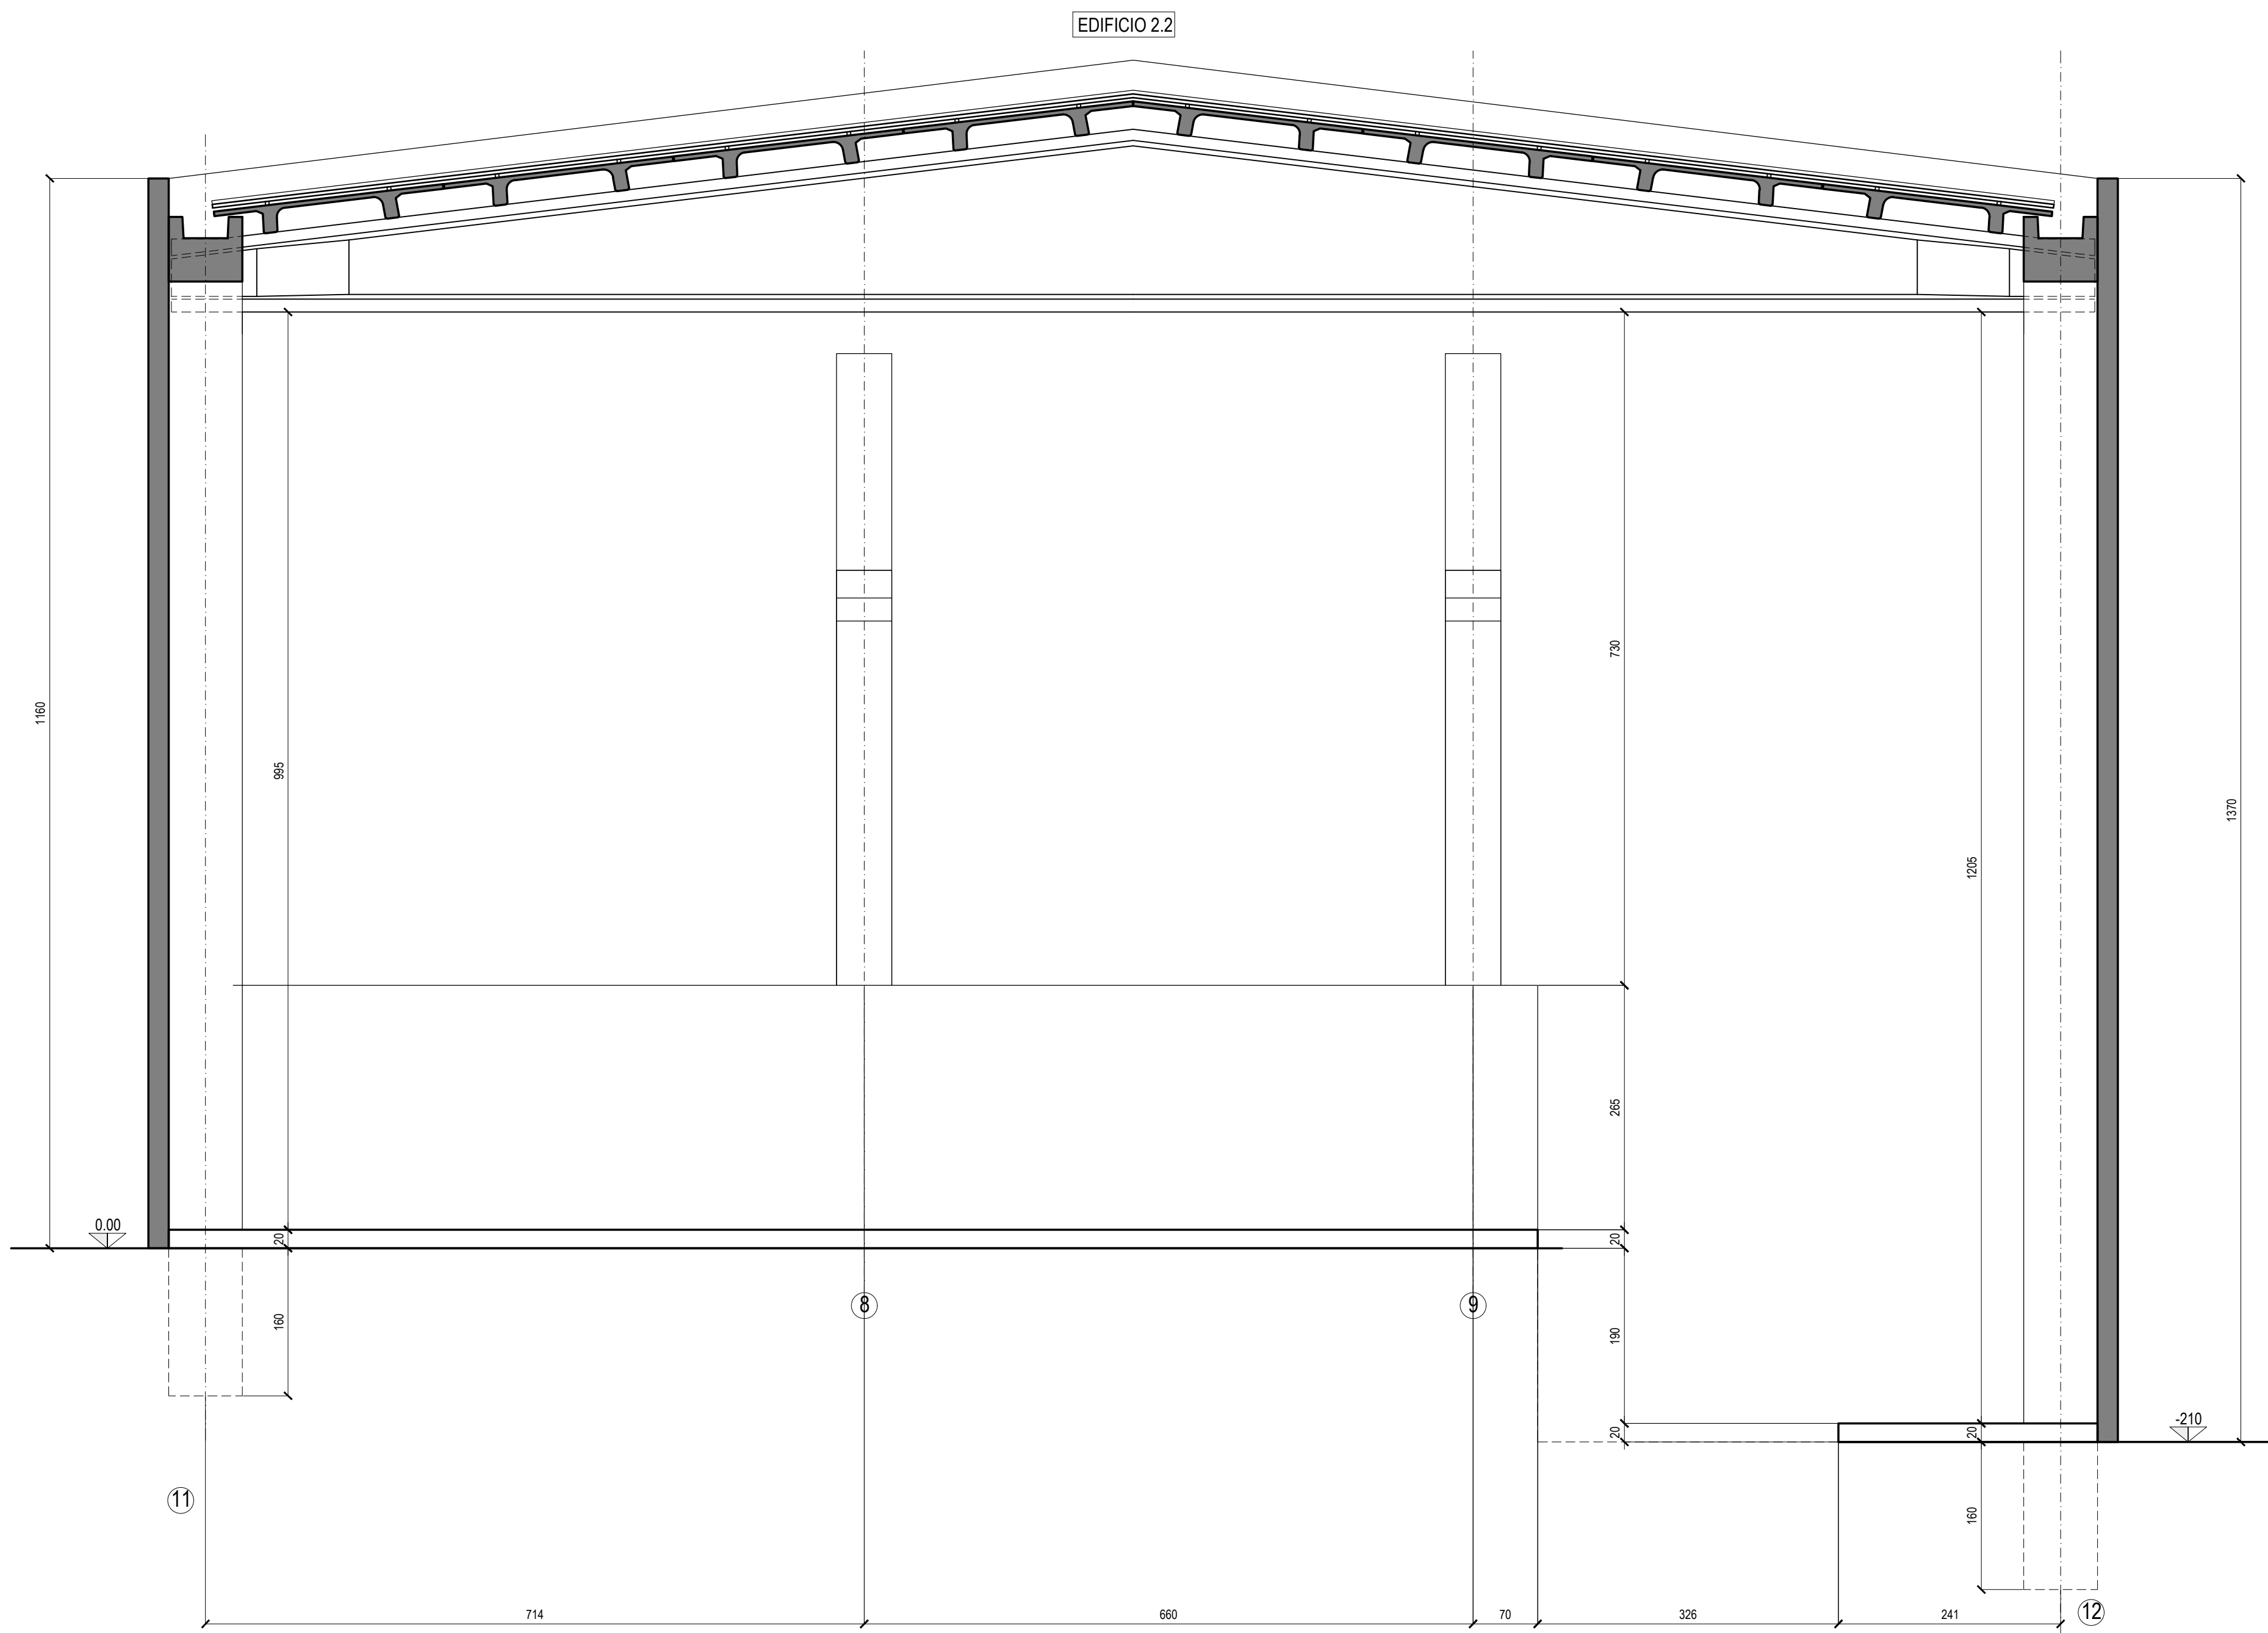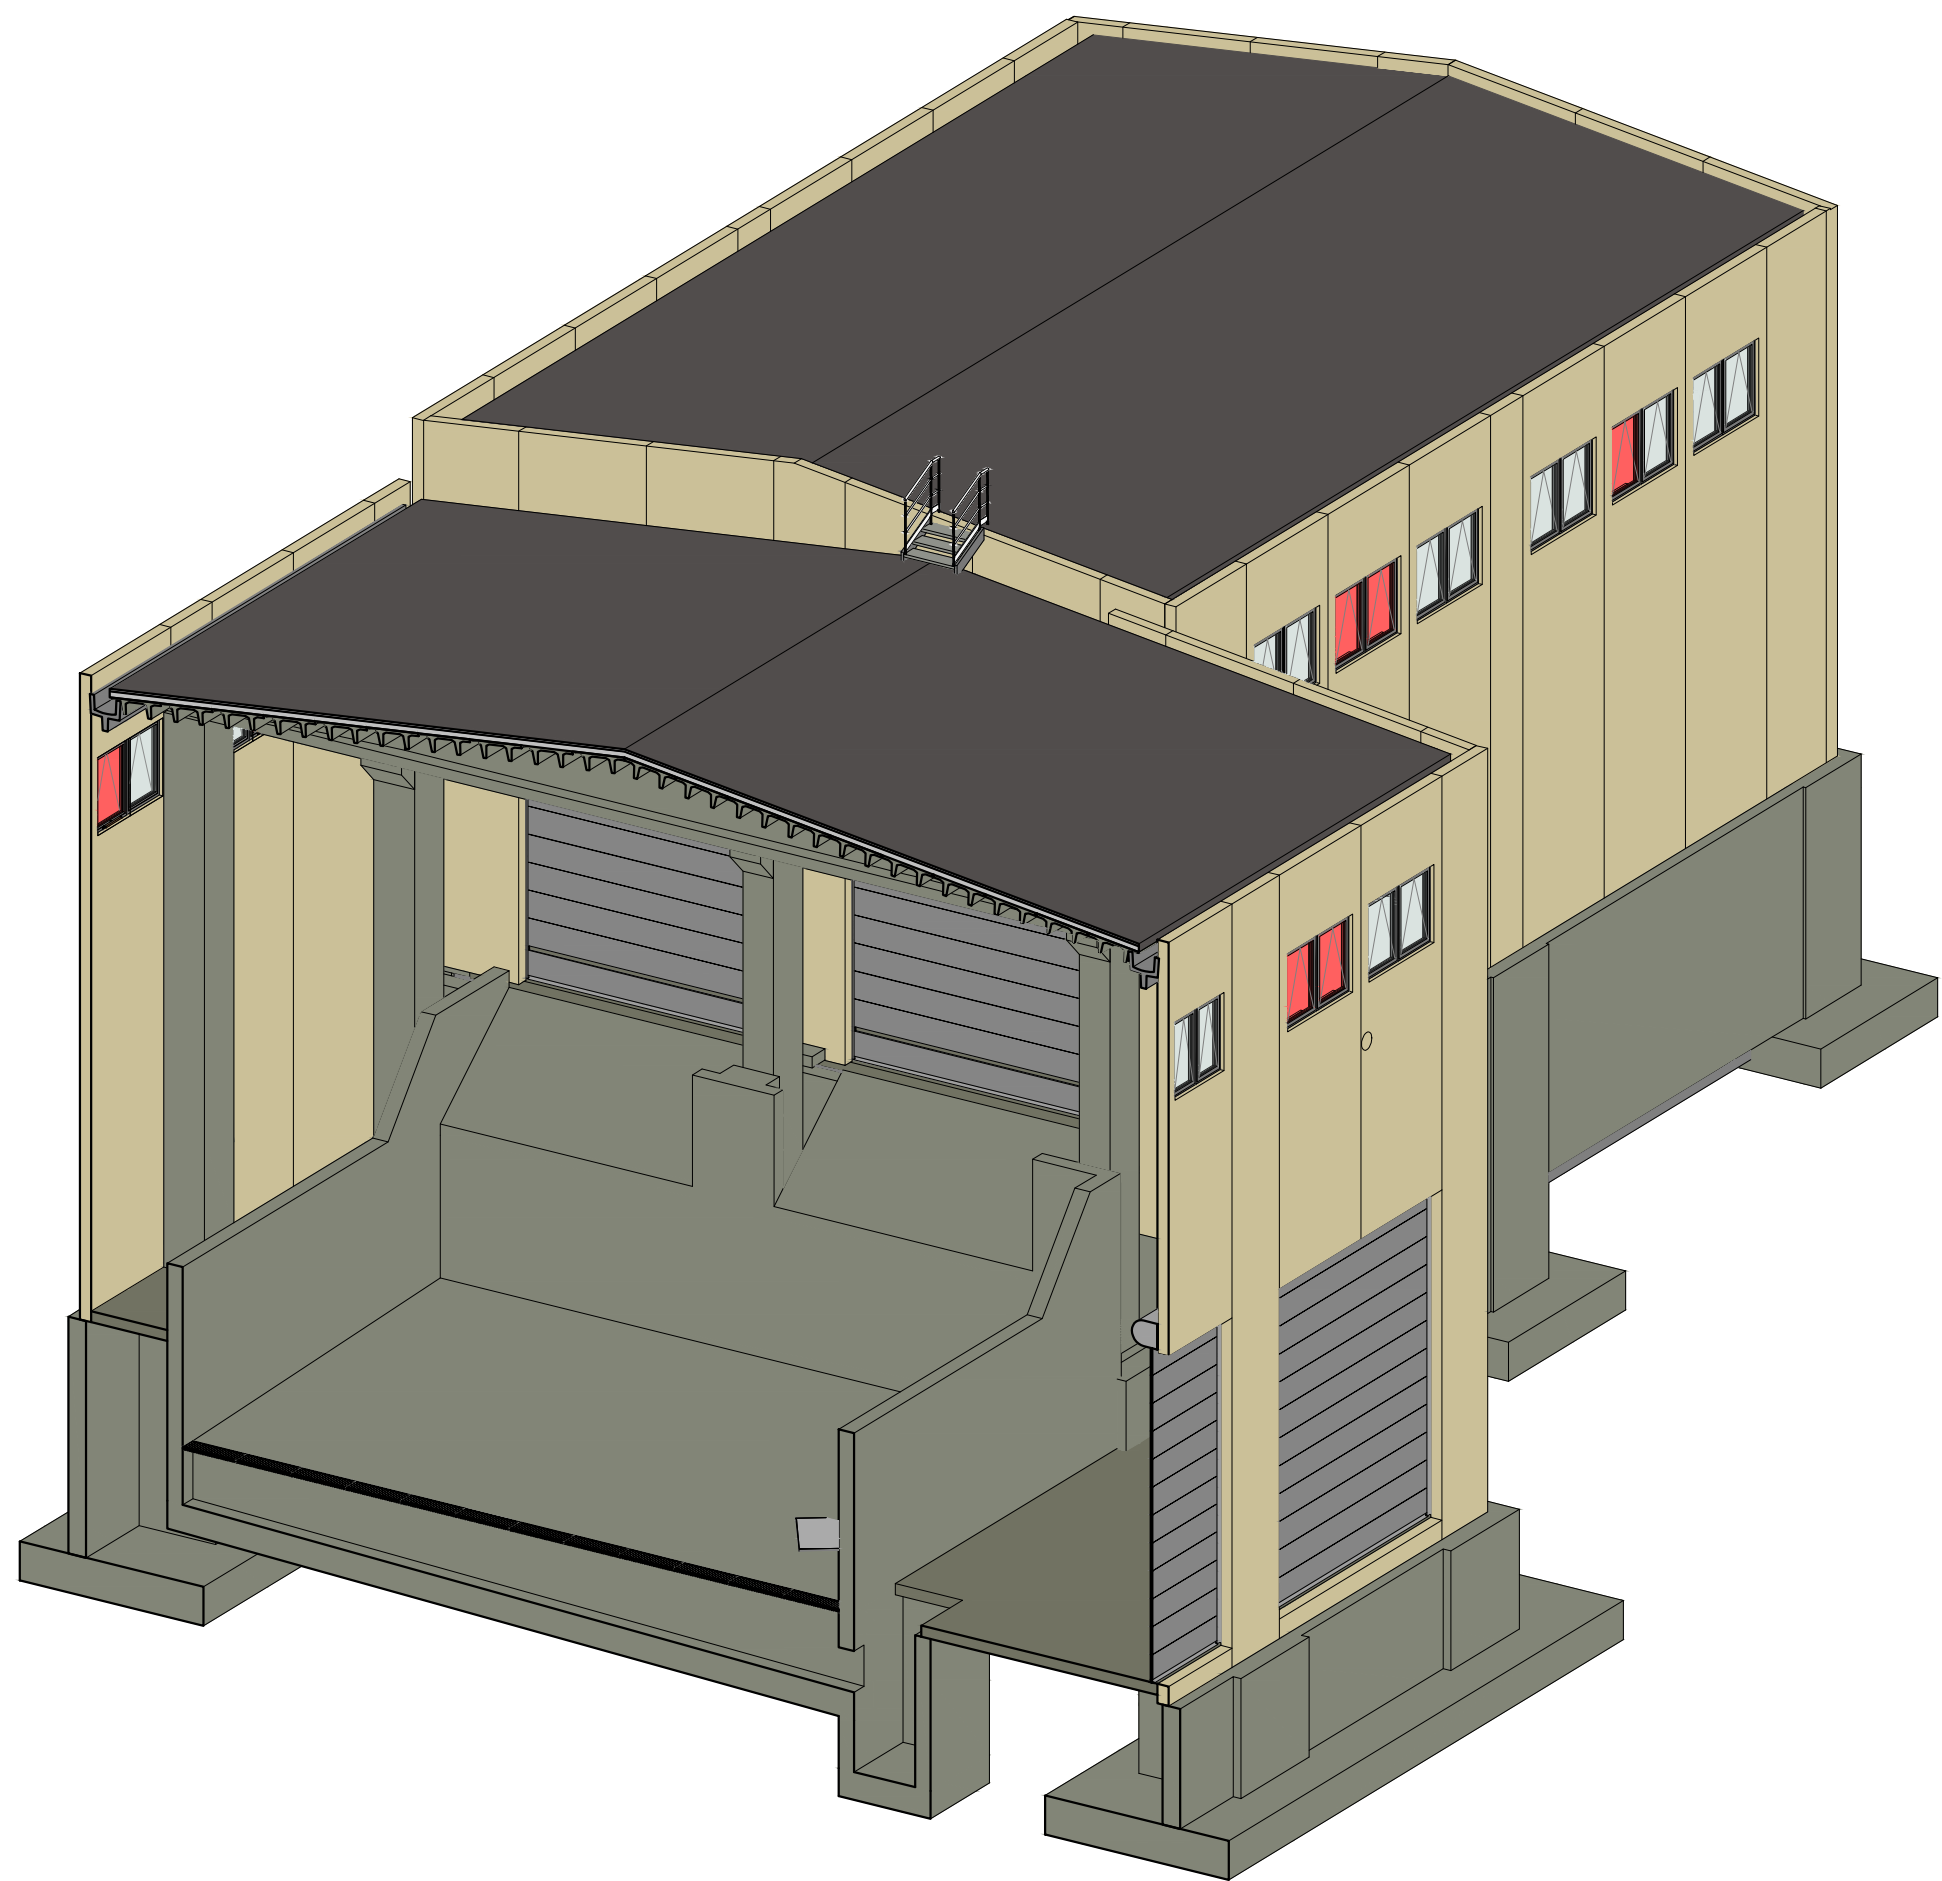

SEZIONE Y4-Y4
SCALA 1:50

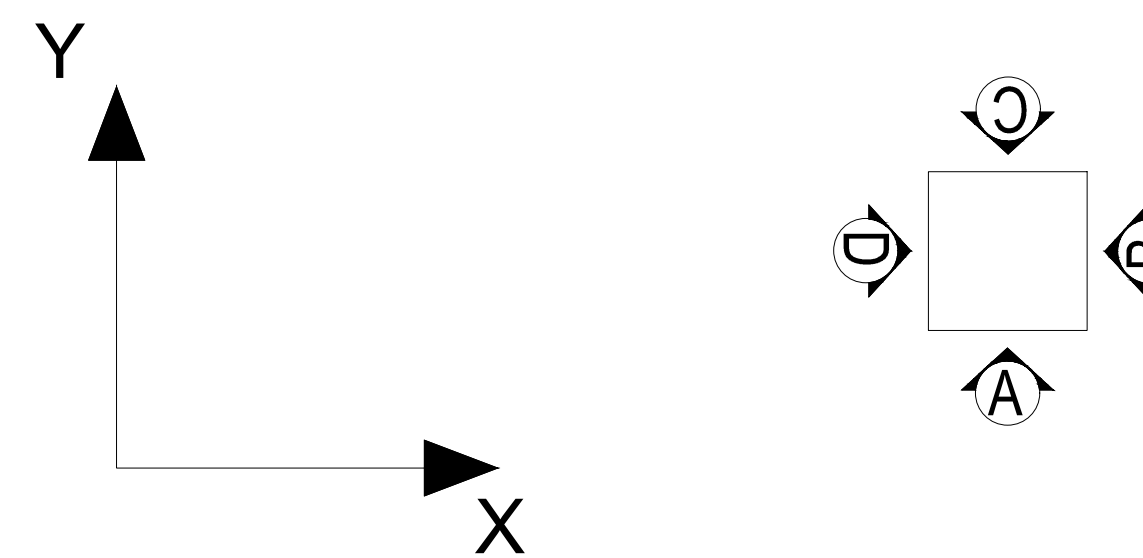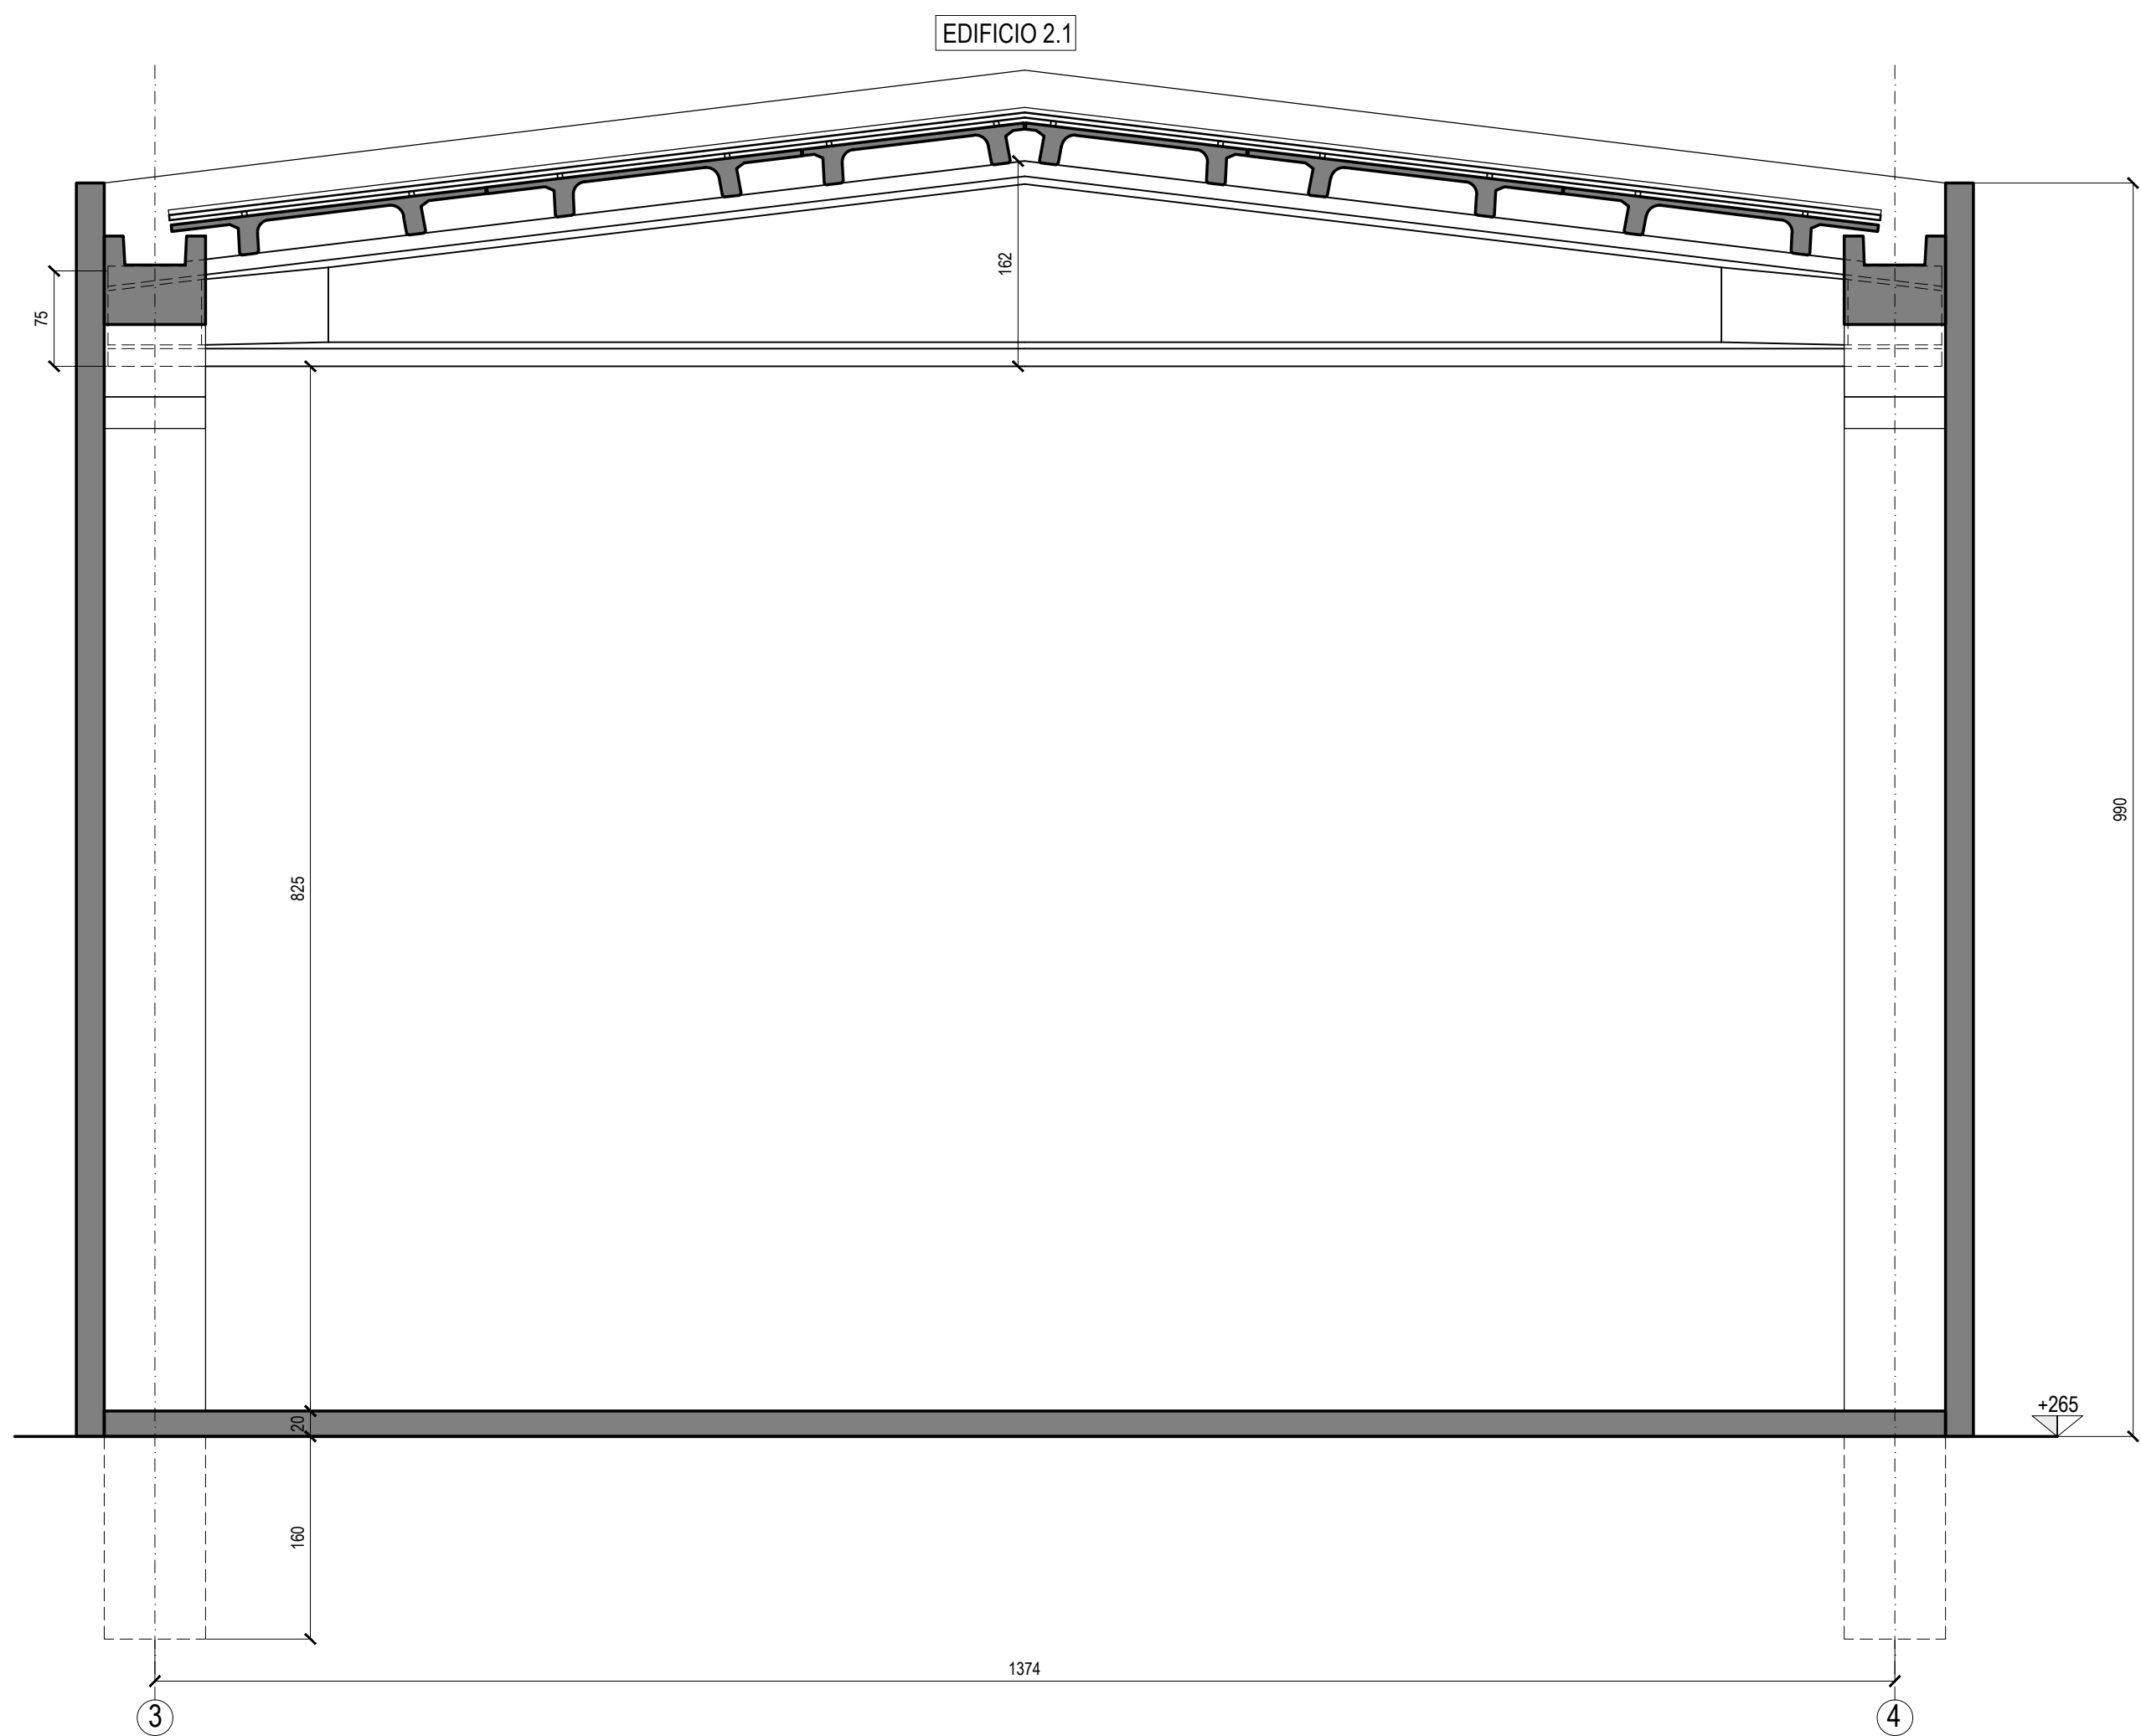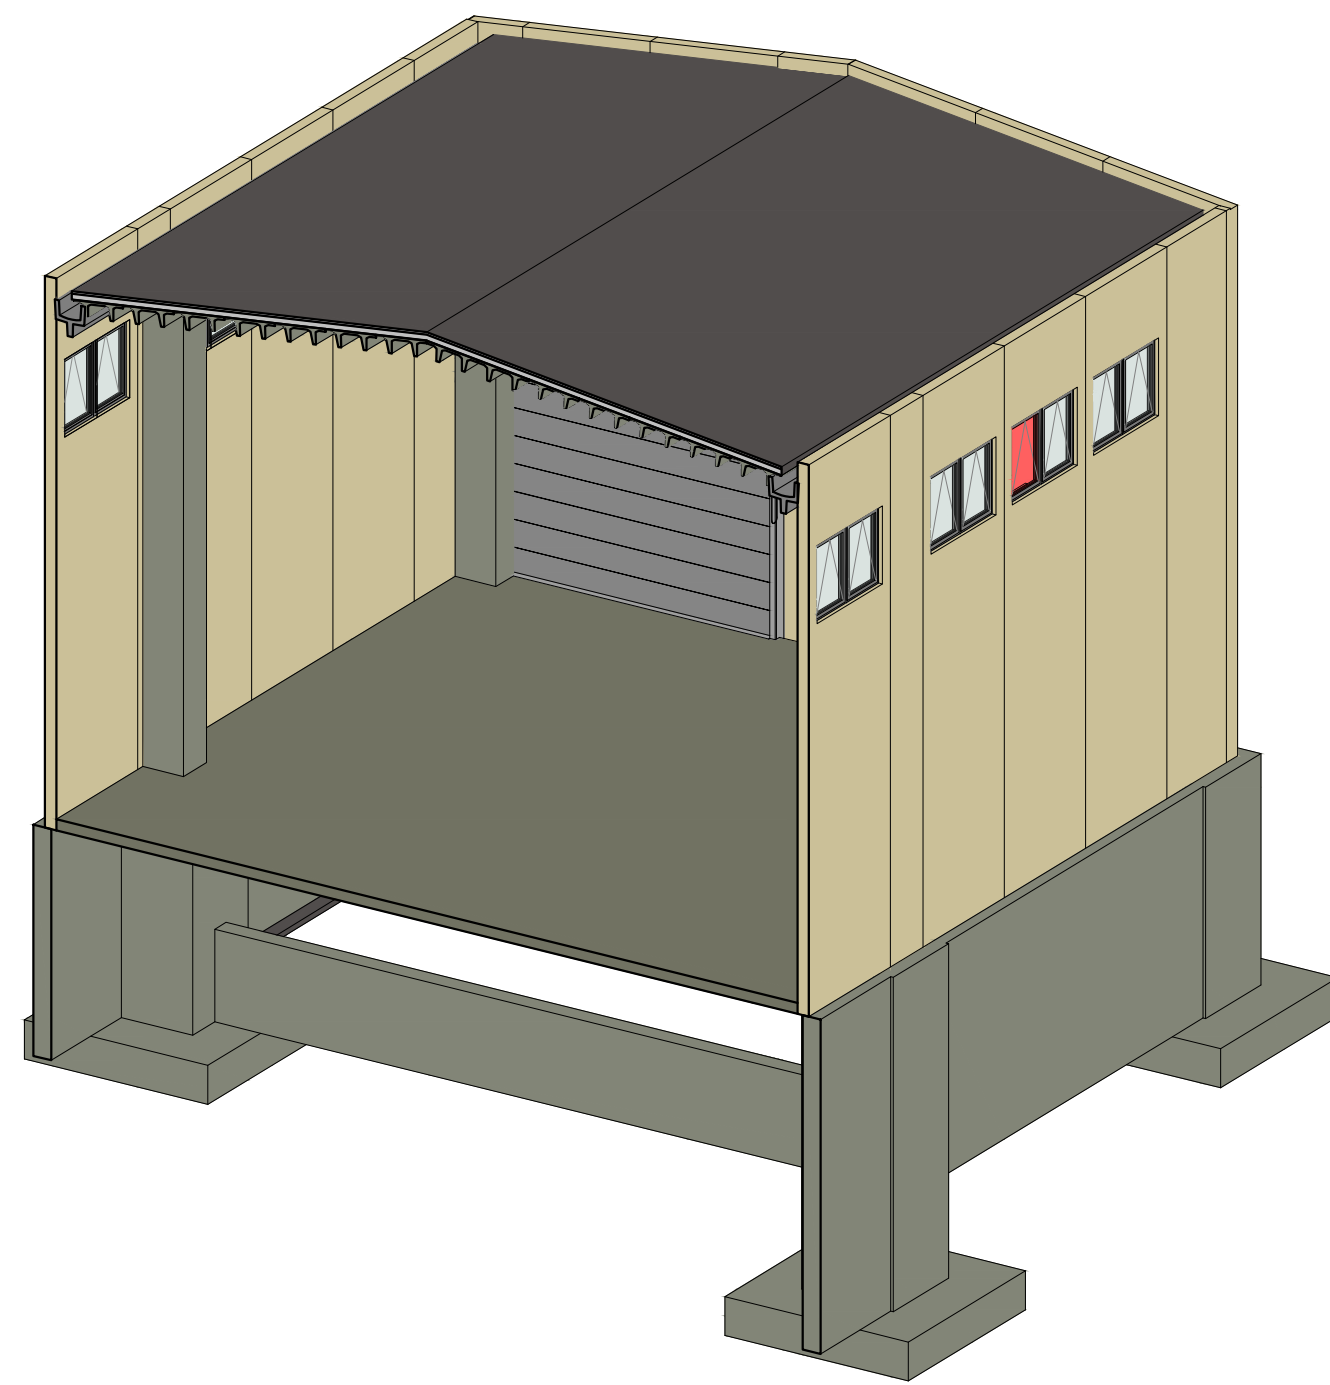

REGIONE MARCHE
PROVINCIA DI FERMO
COMUNE DI FERMO

IMPIANTO DI TRATTAMENTO ANAEROBICO DELLA FRAZIONE ORGANICA DEI RIFIUTI SOLIDI URBANI PER LA PRODUZIONE DI BIOMETANO

CIG: 9880245C18 - CUP: F62F18000070004

PROGETTO ESECUTIVO

EDIFICIO 2 - SEZIONI 2	10.4.30	
CODIFICA ELABORATO	23008-OW-C-102-DB-064-MA6-1	
FORMATO	A0+	
SCALA	1:50	

REV	DATA	DESCRIZIONE	ESATTO	VERIFICATO	APPROVATO
01	08/01/2025	RISCONTRO RAP. VER. INT. REV.2-BIS	S. BARONE	C. BUTTICE	R. MARTELLO
02	21/06/2024	PRIMA EMISSIONE	S. BARONE	C. BUTTICE	R. MARTELLO

Comitente	Progettista Indicato	Mandatario

