


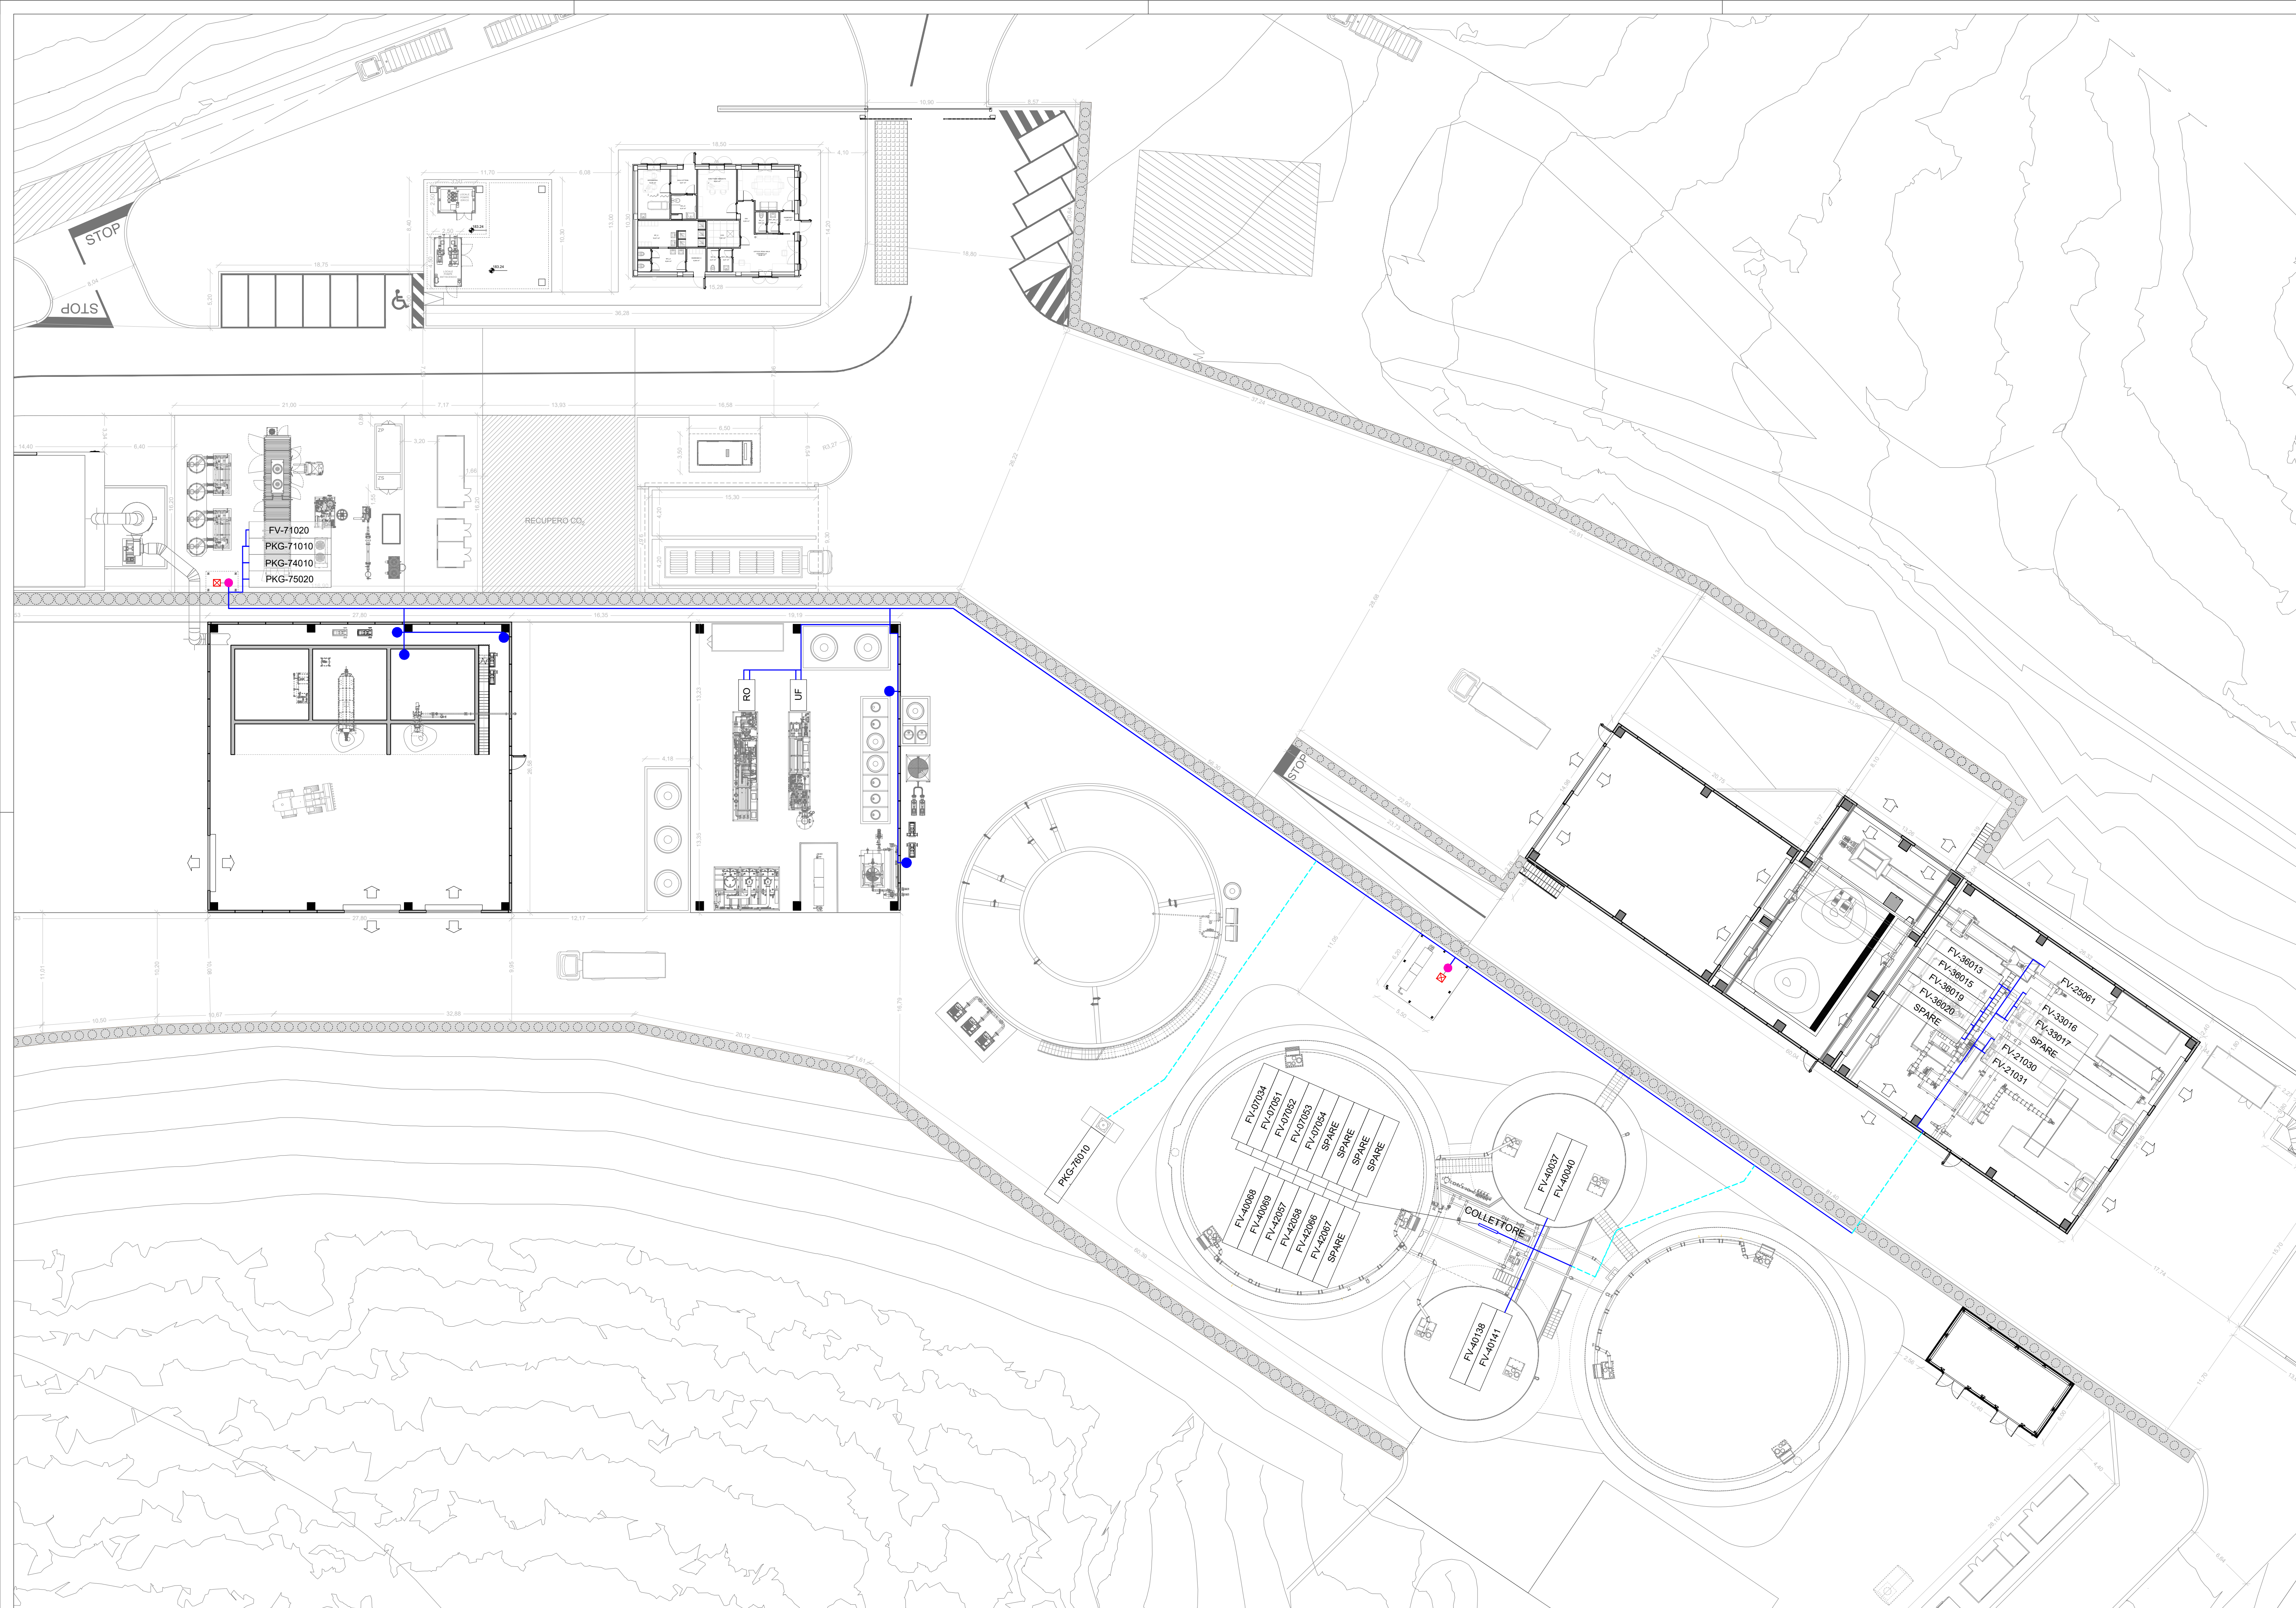

LEGENDA

RETE ARIA COMPRESSA SMP10


RETE ARIA COMPRESSA PEP10

COMPRESSORE 15 kW

SERBATOIO 720 L ARIA COMPRESSA

ATTACCHI ARIA COMPRESSA

| Elemento    | Caratteristica   | Diametro $\phi$ tubo (mm) | Materiale | Quantità | Note        |
|-------------|------------------|---------------------------|-----------|----------|-------------|
| TUBAZIONE   | DN 50 PN10       | 50                        | PE 100    | 65 ml    | INTERRATA   |
| TUBAZIONE   | DN 50 PN10       | 50                        | ACCIAIO   | 280 ml   | FUORI TERRA |
| COMPRESSORE | 15 kW (inverter) | -                         | -         | No. 2    | FUORI TERRA |
| SERBATOIO   | 720 litri        | -                         | ACCIAIO   | No. 2    | FUORI TERRA |

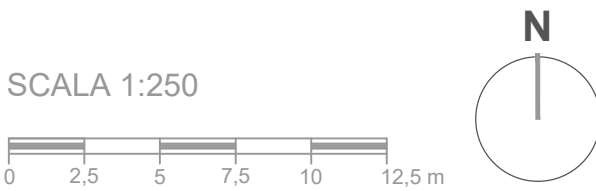

REGIONE MARCHE  
PROVINCIA DI FERMO  
COMUNE DI FERMO

IMPIANTO DI TRATTAMENTO ANAEROBICO DELLA FRAZIONE ORGANICA DEI  
RIFIUTI SOLIDI URBANI PER LA PRODUZIONE DI BIOMETANO

CIG: 9880245C18 - CUP: F62F18000070004

PROGETTO ESECUTIVO

NOME ELABORATO

CLASSE

INGENERIA DI PROCESSO  
ELABORATI GRAFICI

N. TAVOLA

FORMATO

SCALA

PLANIMETRIA PIPING  
ARIA COMPRESSA

4.2

4.2.15

A0+

1:500

CODIFICA  
ELABORATO

23008-OW-C-42-DD-074-D0-1

| REV | DATA       | DESCRIZIONE       | ESEGUITO   | VERIFICATO | APPROVATO   |
|-----|------------|-------------------|------------|------------|-------------|
| 01  | 13/12/2024 | SECONDA EMISSIONE | V. CACI    | C. BUTTICE | R. MARTELLO |
| 00  | 04/10/2024 | PRIMA EMISSIONE   | D. BONANNO | C. BUTTICE | R. MARTELLO |

**CITTA' DI FERMO**  
Settore IV e  
Lavori Pubblici, Protezione Civile, Ambiente,  
Urbanistica, Patrimonio, Contratti e Appalti  
via Mazzini 4  
63100 - Fermo (FM)

**OWAC**  
ENGINEERING COMPANY  
via Risorgimento 360  
60124 - Pesaro  
OWAC Engineering Company s.r.l.  
ING. Rocco Martello  
Direttore Tecnico

**EdilAlto**  
via del Cardinale 22  
70122 - Altamura (BA)  
EDILALTA s.r.l.  
DOTT. Angelantonio Disabato  
Socio  
Mandante  
  
via Banca di Cassanese 3  
46041 - Asola (MN)  
ANAGRIA s.r.l.  
DOTT. Andrea Parisi  
Ingegnere