


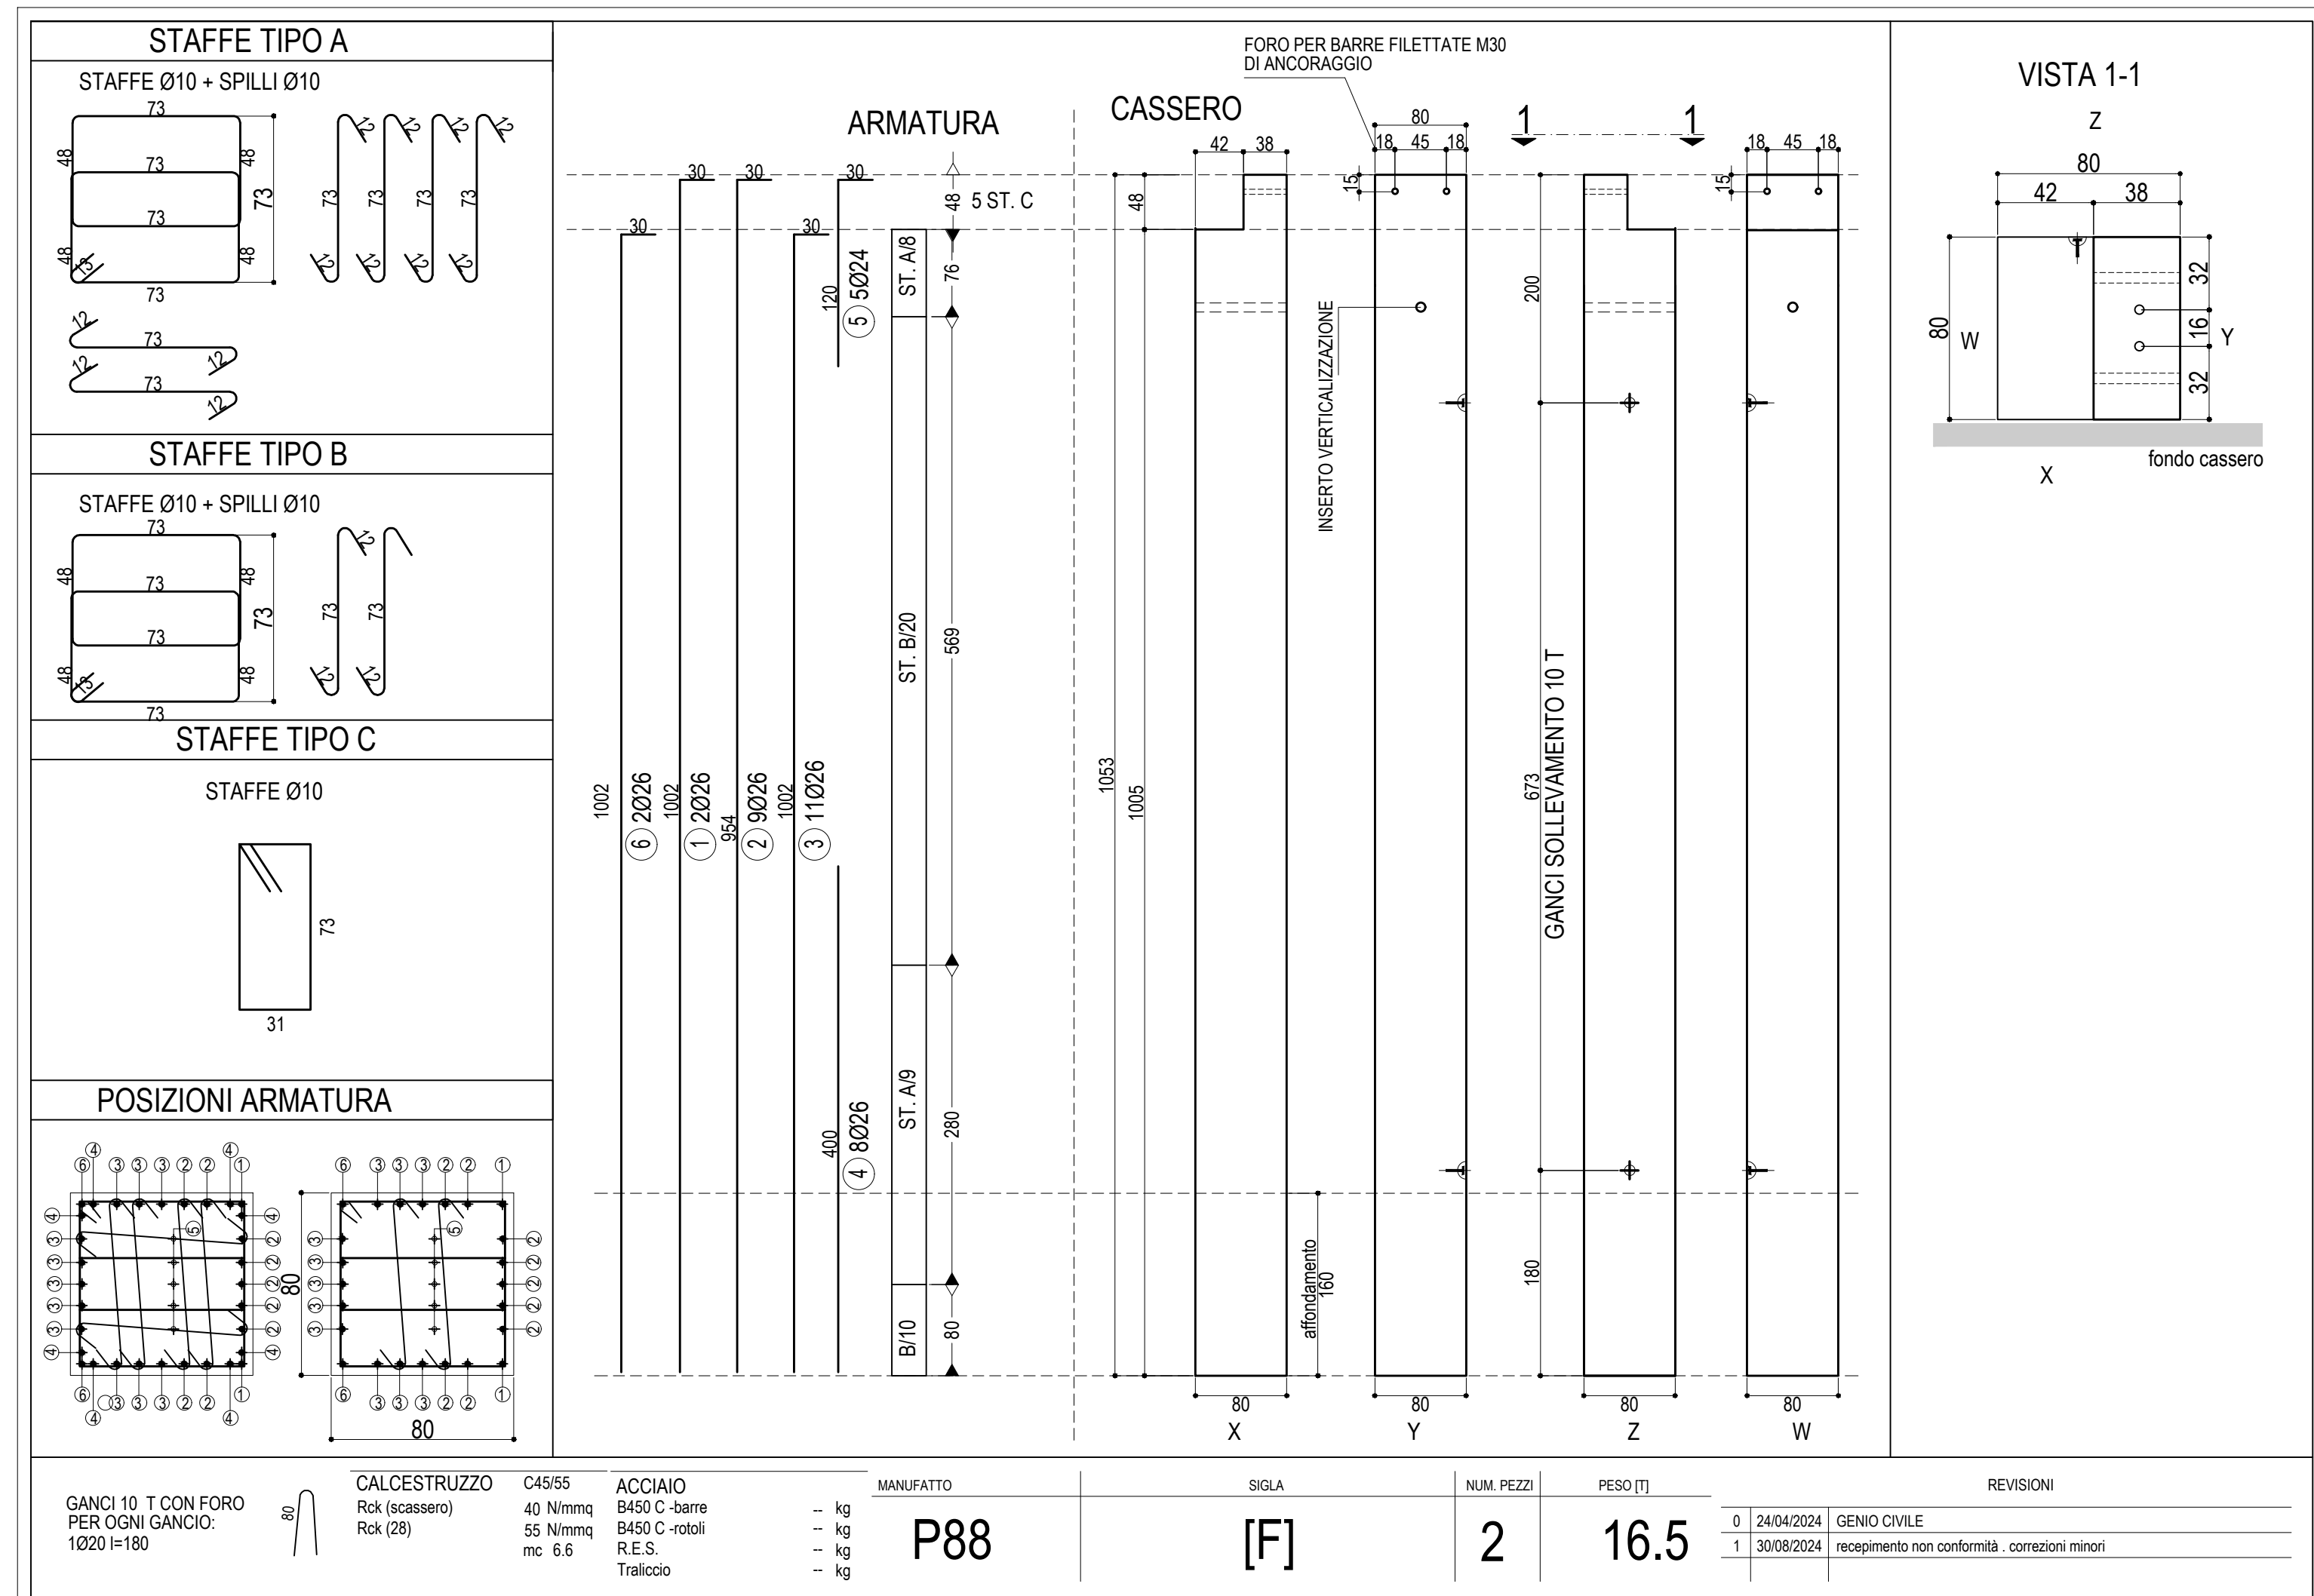

REGIONE MARCHE PROVINCIA DI FERMO COMUNE DI FERMO																																			
IMPIANTO DI TRATTAMENTO ANAEROBICO DELLA FRAZIONE ORGANICA DEI RIFIUTI SOLIDI URBANI PER LA PRODUZIONE DI BIOMETANO																																			
CIG: 9880245C18 - CUP: F62F18000070004																																			
PROGETTO ESECUTIVO																																			
NOME ELABORATO EDIFICIO 2.2 ARMATURA PILASTRI 2_3				CLASSE 10.4 STRUTTURE CAPANNONE CONFERIMENTO E TRATTAMENTO N. TAVOLA 10.4.34 FORMATO A1 SCALA VARIE																															
CODIFICA ELABORATO		23008-OW-C-102-DB-068-MA6-1																																	
<table><tr><td></td><td></td><td></td><td></td><td></td><td></td></tr><tr><td></td><td></td><td></td><td></td><td></td><td></td></tr><tr><td>01</td><td>14/10/2024</td><td>SECONDA EMISSIONE</td><td>U. CALLARI</td><td>C. BUTTICÉ</td><td>R. MARTELLO</td></tr><tr><td>00</td><td>21/06/2024</td><td>PRIMA EMISSIONE</td><td>B. BARONE</td><td>C. BUTTICÉ</td><td>R. MARTELLO</td></tr><tr><td>REV</td><td>DATA</td><td>DESCRIZIONE</td><td>ESEGUITO</td><td>VERIFICATO</td><td>APPROVATO</td></tr></table>																		01	14/10/2024	SECONDA EMISSIONE	U. CALLARI	C. BUTTICÉ	R. MARTELLO	00	21/06/2024	PRIMA EMISSIONE	B. BARONE	C. BUTTICÉ	R. MARTELLO	REV	DATA	DESCRIZIONE	ESEGUITO	VERIFICATO	APPROVATO
01	14/10/2024	SECONDA EMISSIONE	U. CALLARI	C. BUTTICÉ	R. MARTELLO																														
00	21/06/2024	PRIMA EMISSIONE	B. BARONE	C. BUTTICÉ	R. MARTELLO																														
REV	DATA	DESCRIZIONE	ESEGUITO	VERIFICATO	APPROVATO																														
Committente		Progettista indicato		Mandataria																															
 CITTA' DI FERMO Settore IV e V Lavori Pubblici, Protezione Civile, Ambiente, Urbanistica, Patrimonio, Contratti e Appalti via Mazzini 6, 63900 - Fermo (FM) DOTT. Mauro Fortuna RUP		 ENGINEERING COMPANY via Roccatana 360 90142 - Palermo OWAC Engineering Company s.r.l. ING. Rocco Martello Direttore Tecnico UNI EN ISO 9001:2015 N. 30233747/5 UNI EN ISO 45001:2018 N. 0161-4848 UNI EN ISO 14001:2015 N. 0461-8477/5 UNIPROF 74 :2019 N. 5526M-0123 UNIPROF 74:2019 N. 250428/4		 via del Cardoncello 32 70022 - Altamura (BG) EDILALTA s.r.l. DOTT. Angelantonio Disabato Socio Mandante  via Bassa di Casalino 3 46041 - Auscia (MN) ANAGERGIA s.r.l. DOTT. Andrea Parlati Istitute																															