
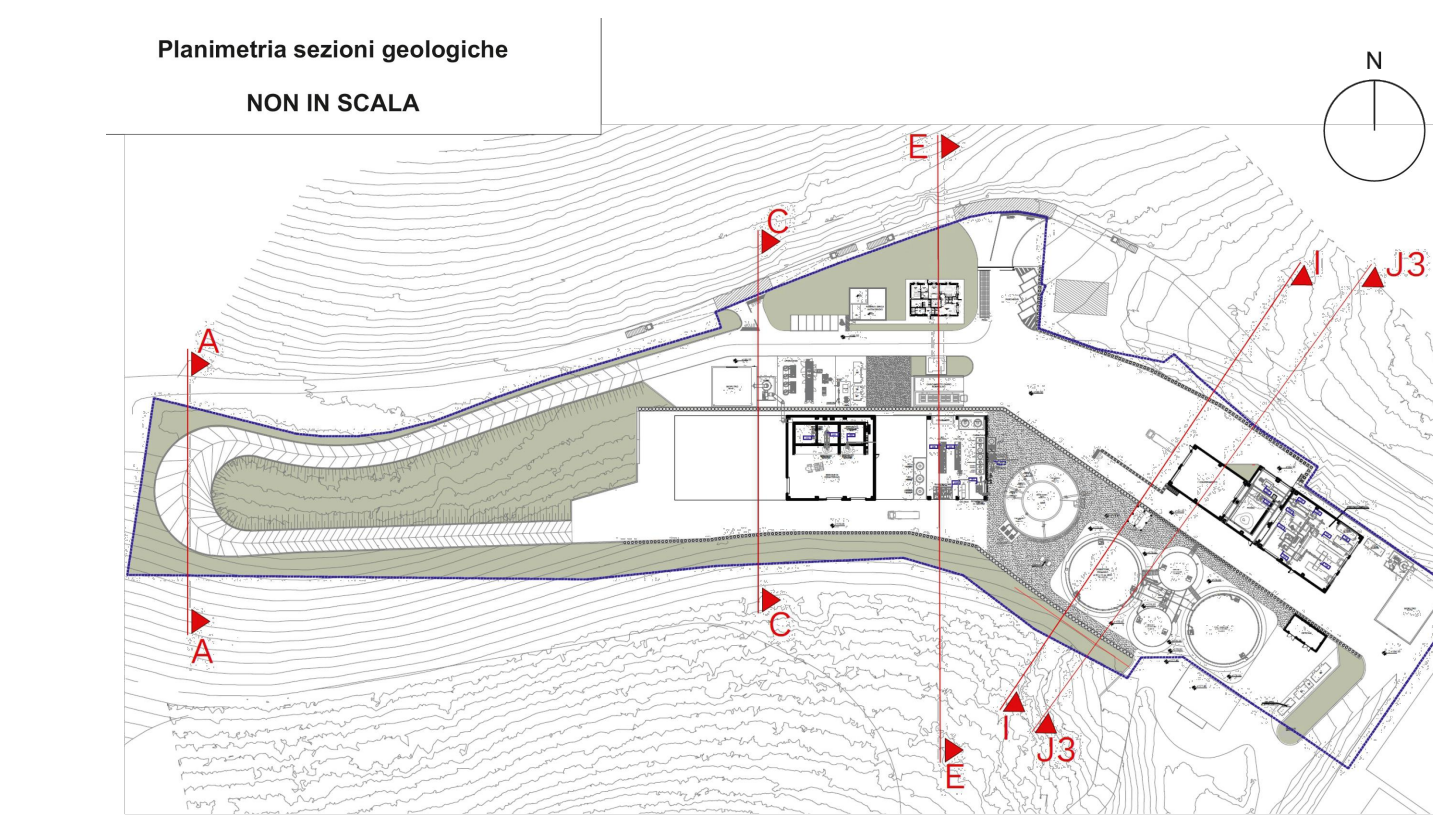
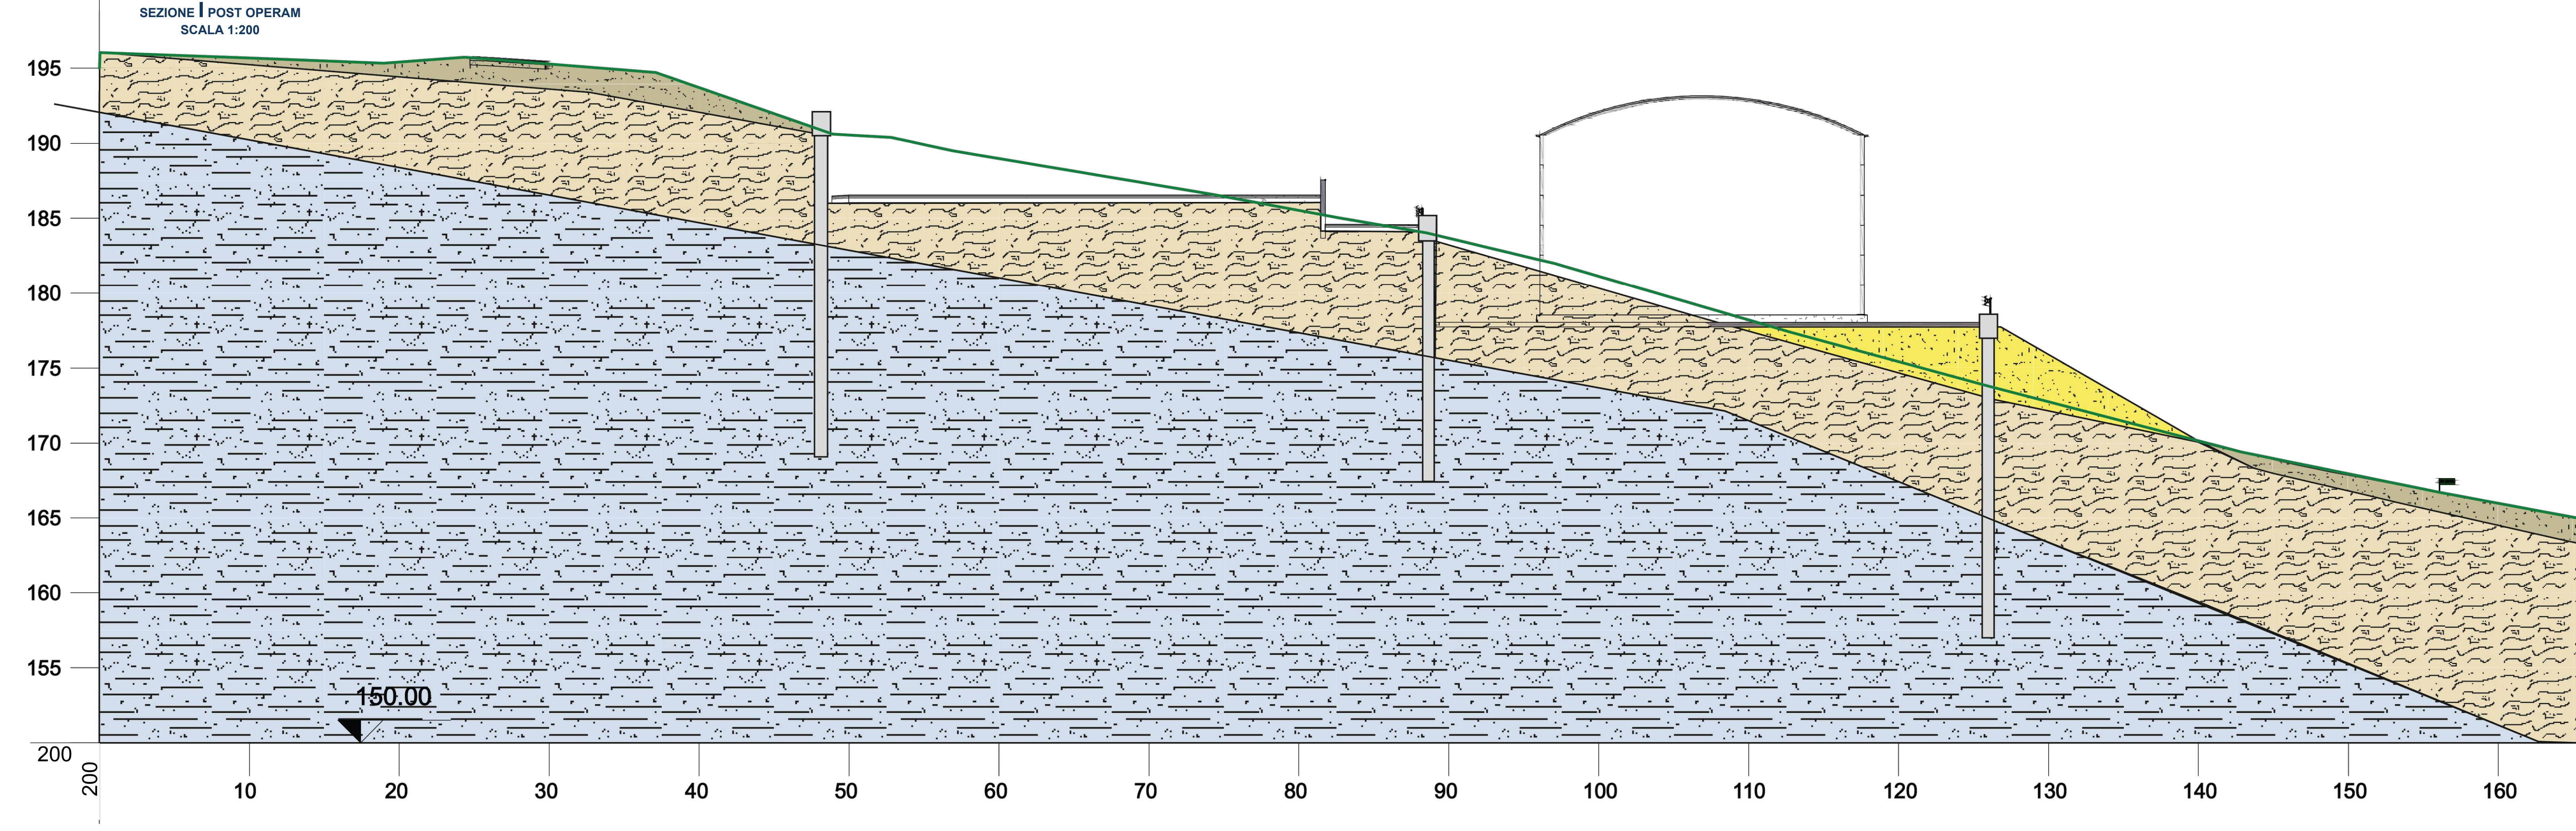
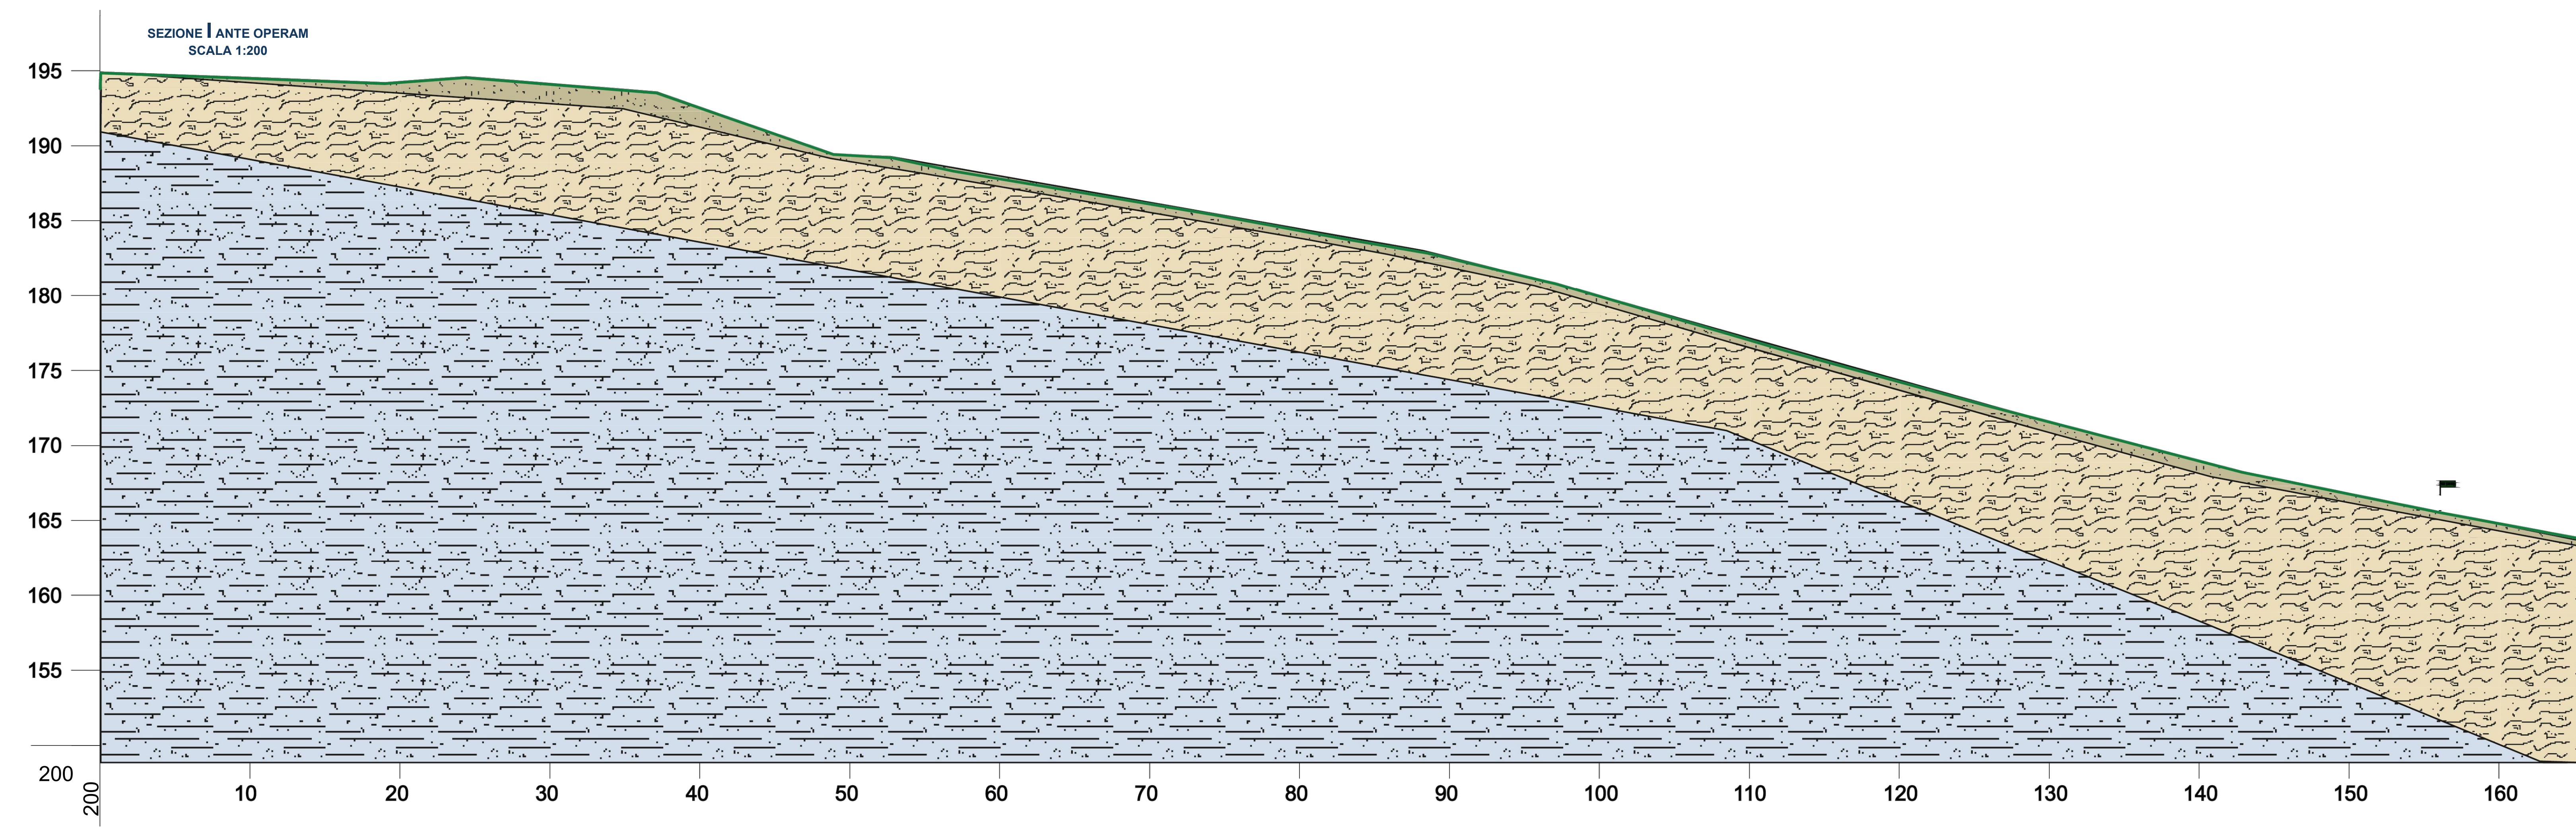
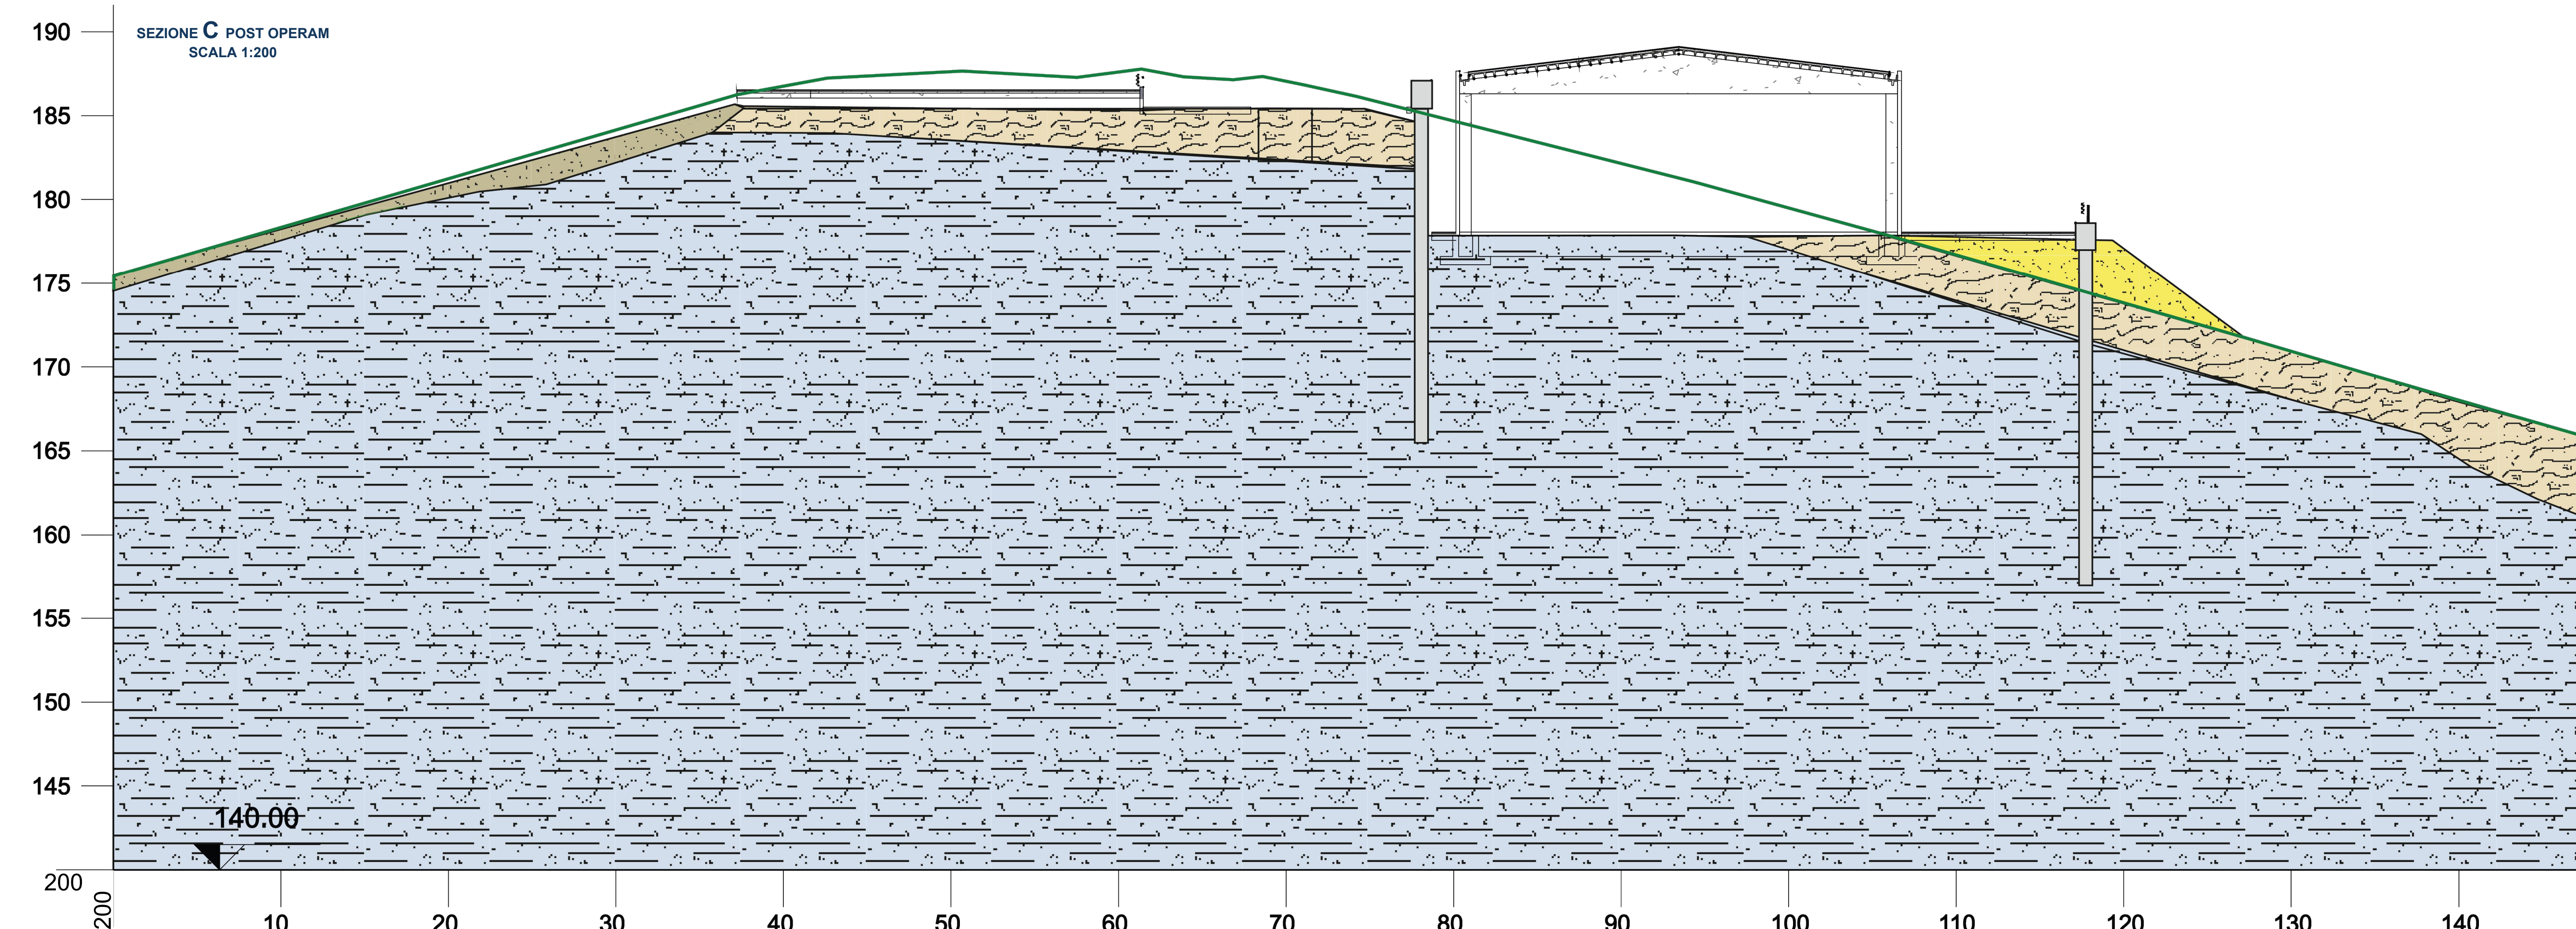
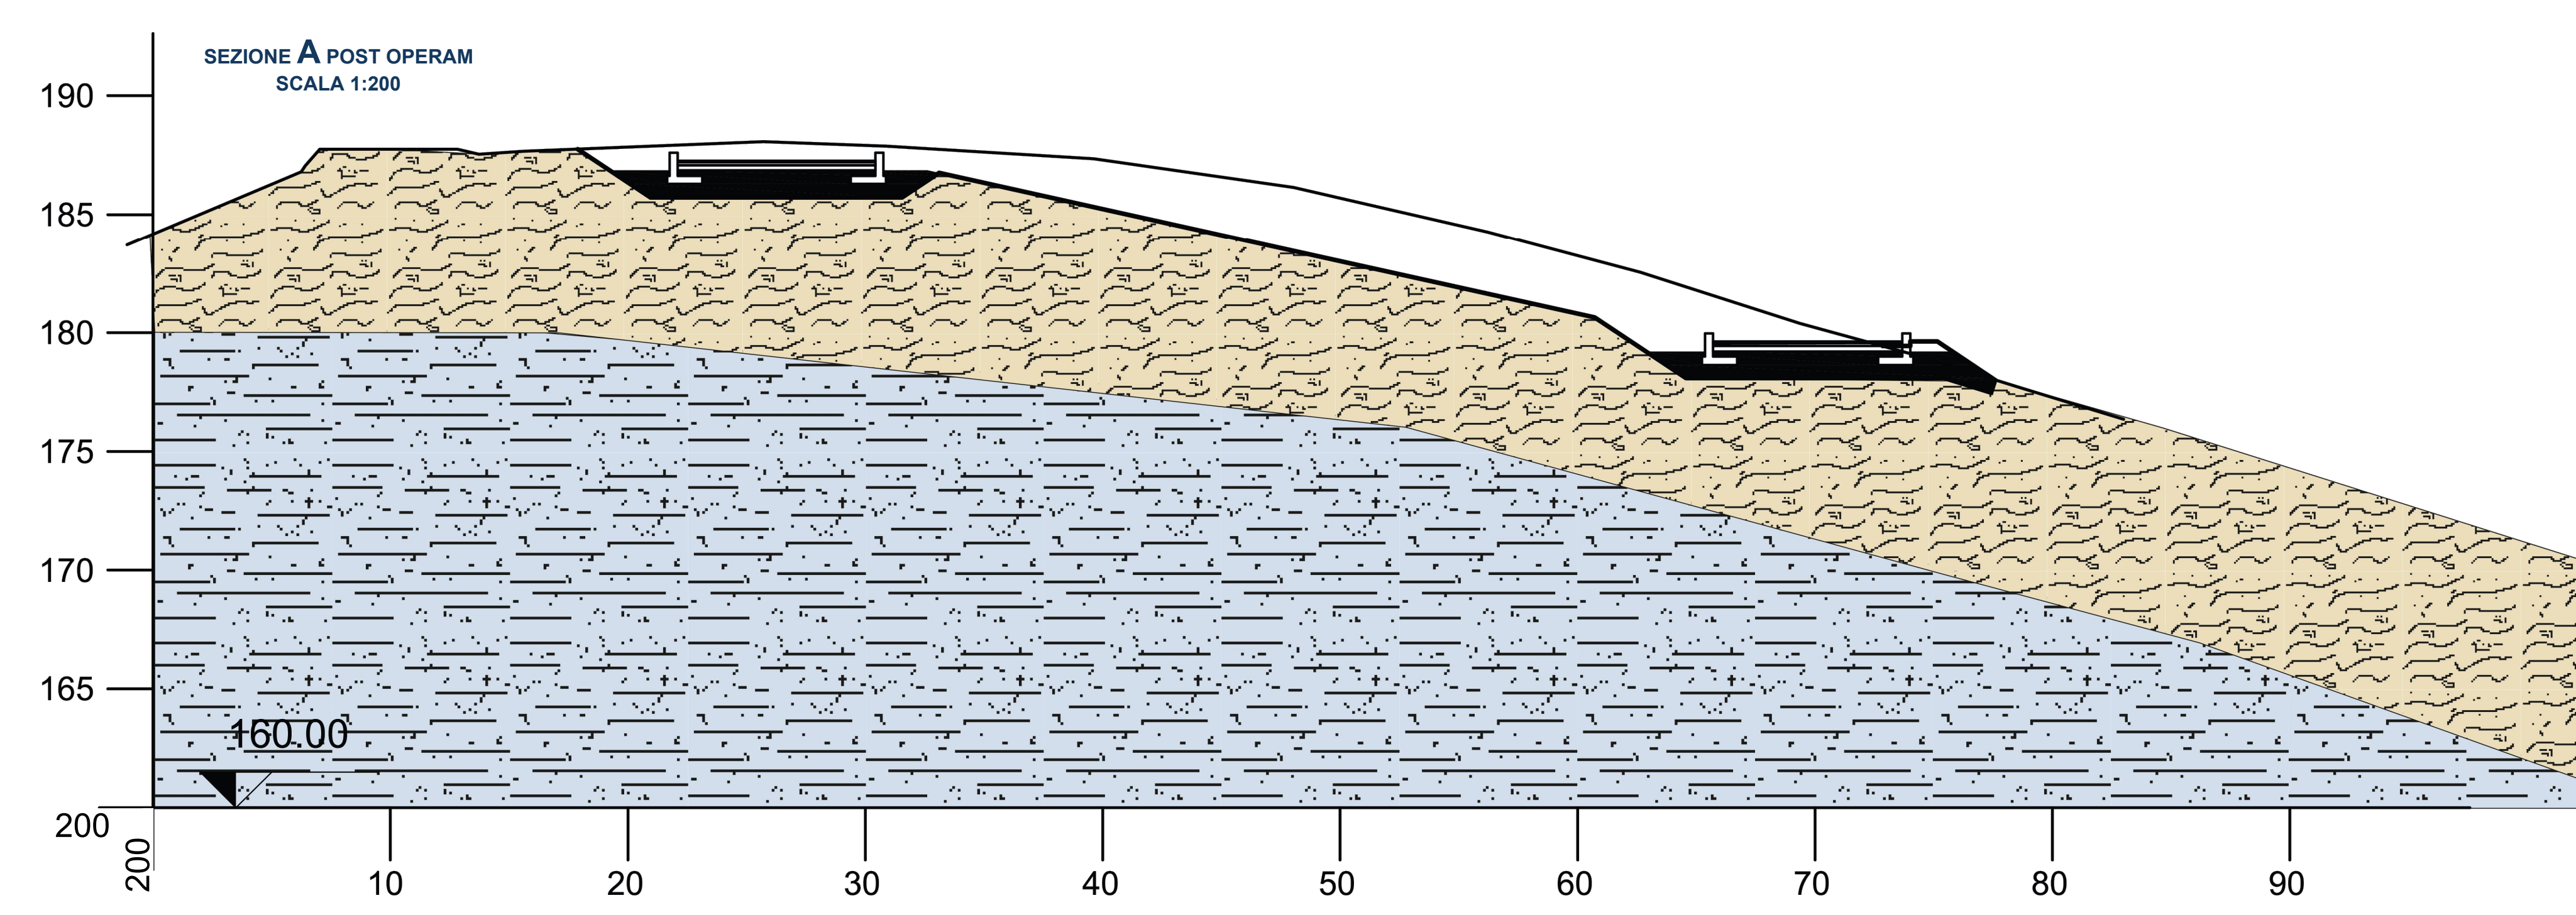
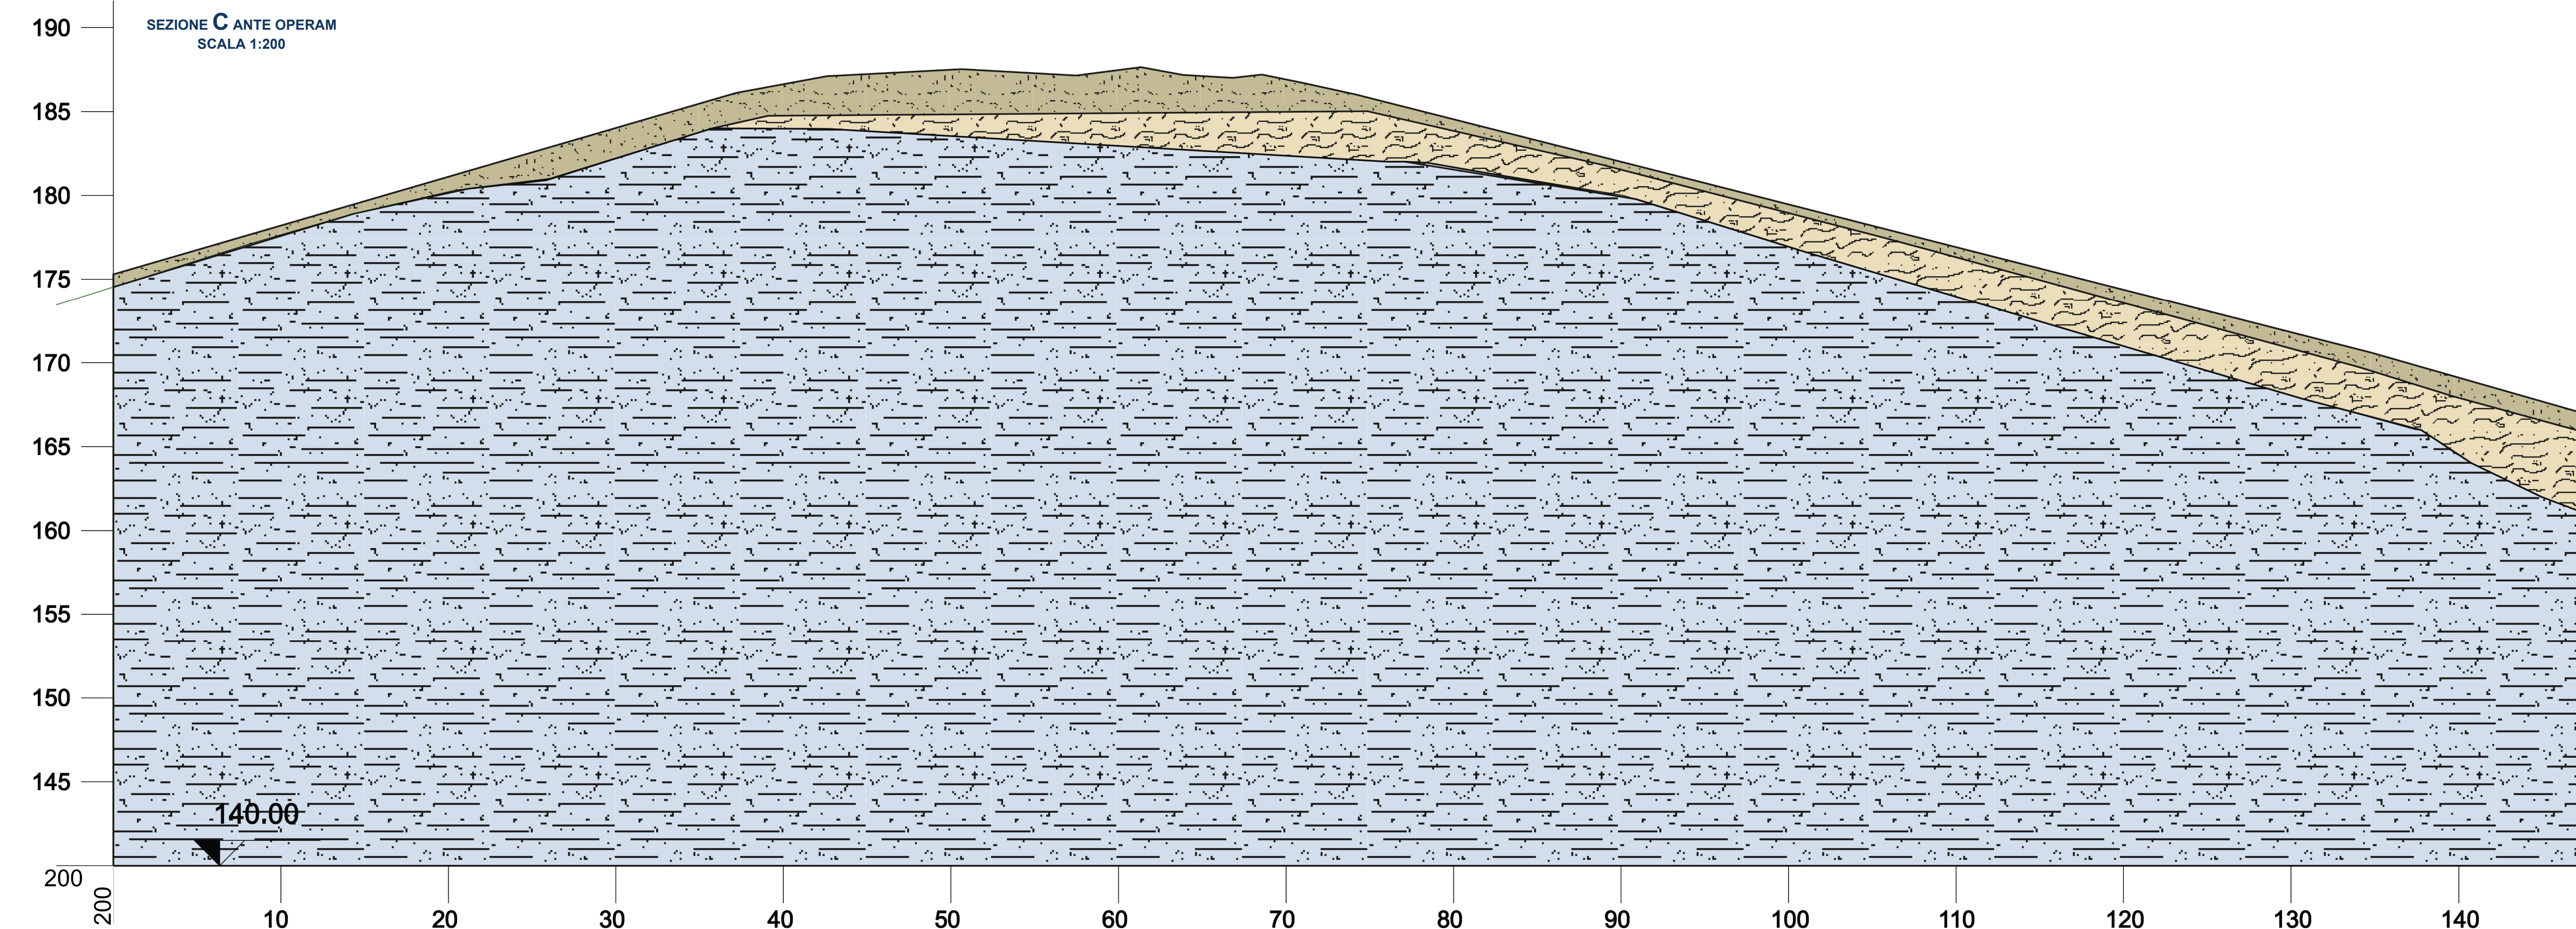


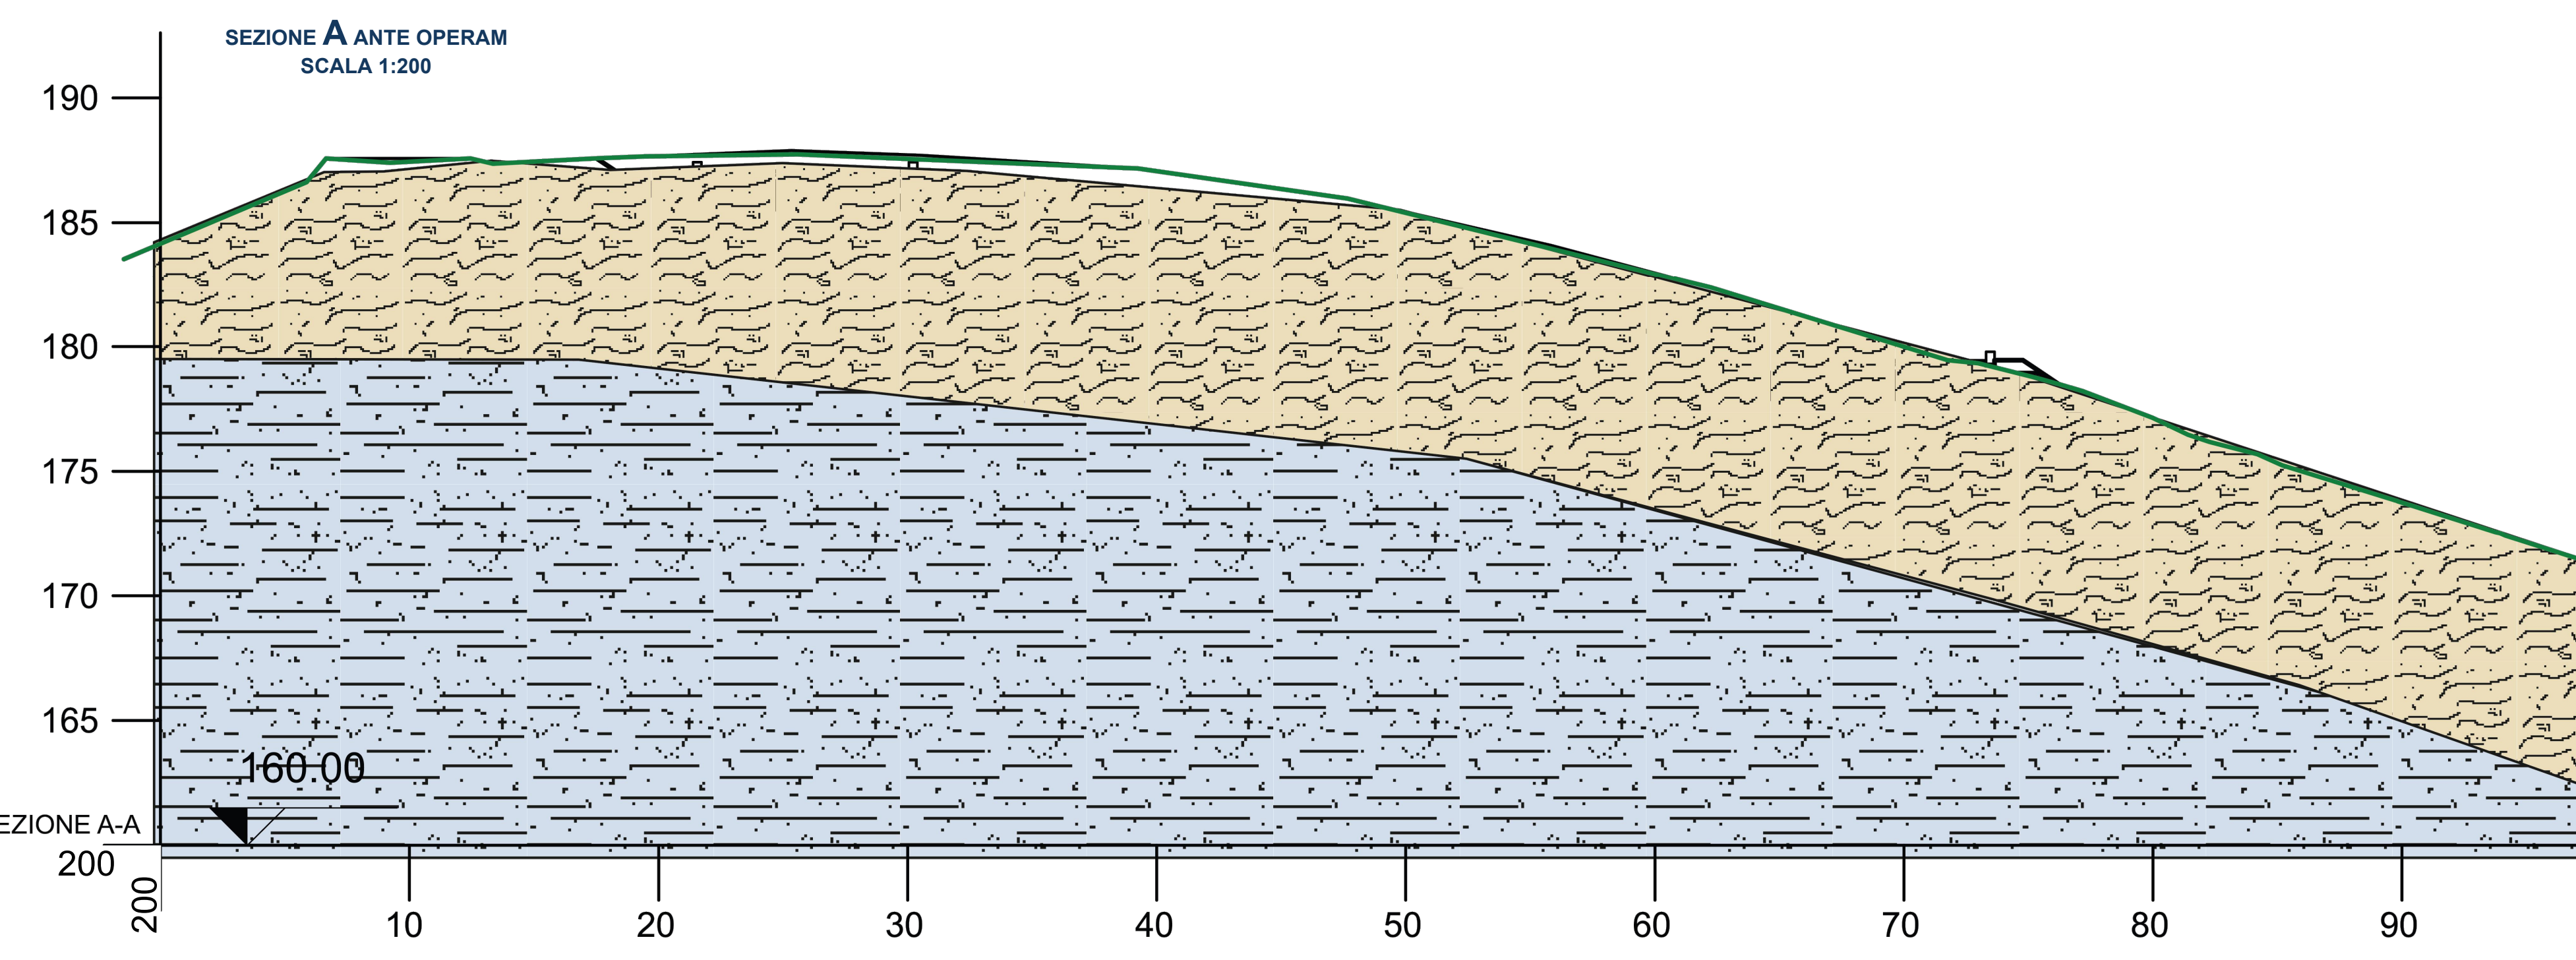

Legenda

- Terreno vegetato (da asportare)
- Sigillo
opzione per densità <10 kg/m³
angolo di attrito α=0°
gradi di aderenza α=85°
Si consiglia l'uso di questo sigillo per migliorare le caratteristiche
- Calcestruzzo vegetale stabilizzato
opzione per densità <10 kg/m³
angolo di attrito α=0°
peso di volume γ=1.30 g/cm³
- Formazione Marius/Vigilia strat. a sabbia
opzione per densità <10 kg/m³
angolo di attrito α=0°
peso di volume γ=1.30 g/cm³

REGIONE MARCHE
PROVINCIA DI FERMO
COMUNE DI FERMO

IMPIANTO DI TRATTAMENTO ANAEROBICO DELLA FRAZIONE ORGANICA DEI RIFIUTI SOLIDI URBANI PER LA PRODUZIONE DI BIOMETANO

CIG: 9880245C16 - CUP: F62F1800070004

PROGETTO ESECUTIVO			
NOME ELABORATO	2.2		
SEZIONI GEOTECNICHE 1 di 2	2.2.3		
CODIFICA LABORATORIO	1:200		

01	02	03	04	05	06
01	02	03	04	05	06
01	02	03	04	05	06

COMMITTENTE	PROGETTISTA INDICATO	MANDATARIO
CITTA' DI FERMO Assessorato Urbanistico, Pubblica Istruzione, Ambiente, Urbanistica, Patrimonio, Cultura e Sport Sede: Comune DOTT. Mauro Fortuna	OWAC Ingegneria e Architettura Via S. Maria 10 06044 Fermo (MC) DOTT. Marco Martello Dott. Riccardo Fortuna	EdiAlto Ingegneria e Architettura Via S. Maria 10 06044 Fermo (MC) DOTT. Angelantonio Diabato Dott. Riccardo Fortuna

REDAZIONE	VERIFICA	APPROVATO
DOTT. Riccardo Fortuna	DOTT. Riccardo Fortuna	DOTT. Riccardo Fortuna