SEZIONE X-X
SCALA 1:50

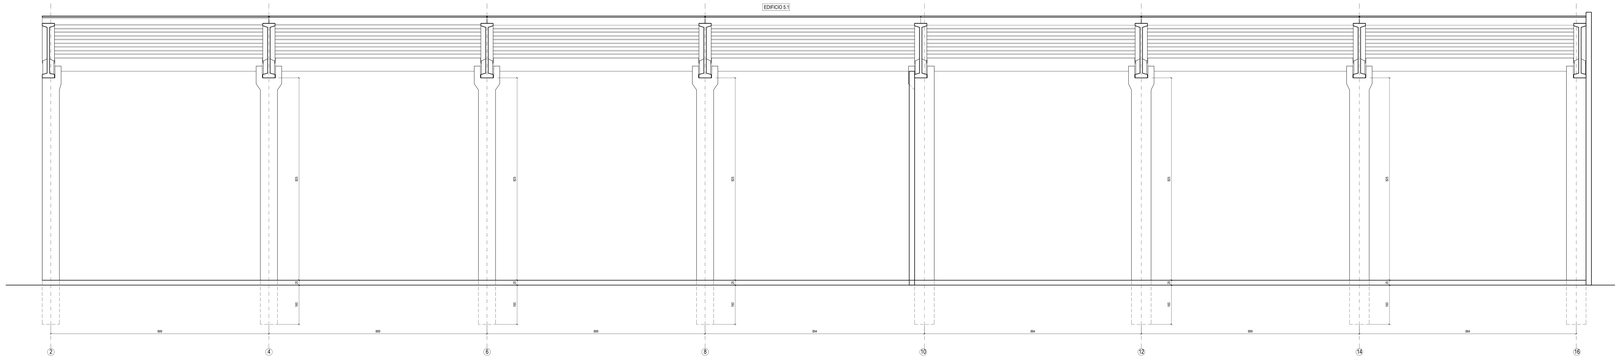

SEZIONE X-X
SCALA 1:50

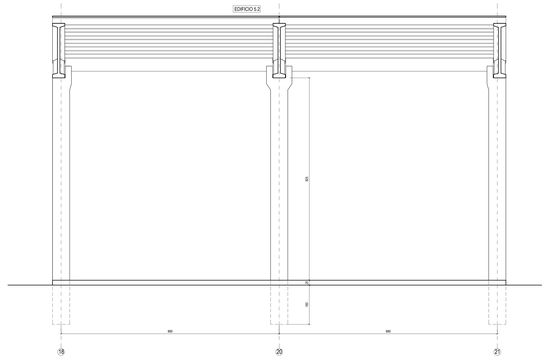

CARATTERISTICHE DEI MATERIALI	
CALCESTRUZZO	C 25/30
ACCIAIO BARRE	B 450 C
CLASSE DI ESPOSIZIONE	XC 2
MASSIMO RAPPORTO A/C	0.60
DIAMETRO MASSIMO INERTE	25 mm
COPRIFERRO MINIMO	2.5 cm
CLASSE DI CONSISTENZA	S4
CONTENUTO MINIMO DI CEMENTO	300 kg/m3
UNITA' DI MISURA	
CARPENTERIE IN "m"	
FERRI D'ARMATURA IN "cm"	

ACCIAO IN BARRE PER CALCESTRUZZO ARMATO:
-B450C saldabile (per. 11.3.2.1 NTC 2018)
-Tensione caratteristica di snervamento: fyk ≥ 450 N/mm2
-Tensione caratteristica di rottura: ftk ≥ 540 N/mm2
-Allungamento Ak ≥ 12 %.

ACCIAO IN RETI ELETTROSALDATE PER CALCESTRUZZO ARMATO:
come da prescrizioni della normativa vigente.

Caratteristiche		Requisiti	Frattile (%)
Tensione caratteristica di snervamento	f_{yk}	≥fyk	5.0
Tensione caratteristica a carico massimo	f_{tk}	≥ftk	5.0
	A%k	≥ 7.5%	10.0
		≥ 7.5%	
	$(f_t/f_y)_k$	≥ 1.125	10.0
		≤ 1.35	
Allungamento	$(f_y/f_{y\,nom})_k$	≤ 1.25	10.0
Diametro del mandrino per prove di piegamento a 90° e successivo raddrizzamento senza rottura	5 ≤ ø ≤ 10 mm	4 ø	
	10 < ø ≤ 16 mm	5 ø	
	16 < ø ≤ 25 mm	8 ø	
	25 < ø ≤ 40 mm	10 ø	

PRESCRIZIONI FIOCIATURA ESPERTA

- FIOCIATURA A 135°
- LUNGH. DI PIEGA MIN. L=10Ø

SEZIONE Y1-Y1
SCALA 1:50

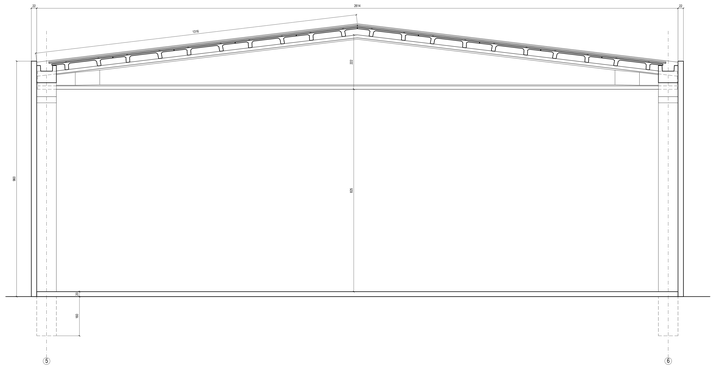

SEZIONE Y2-Y2
SCALA 1:50

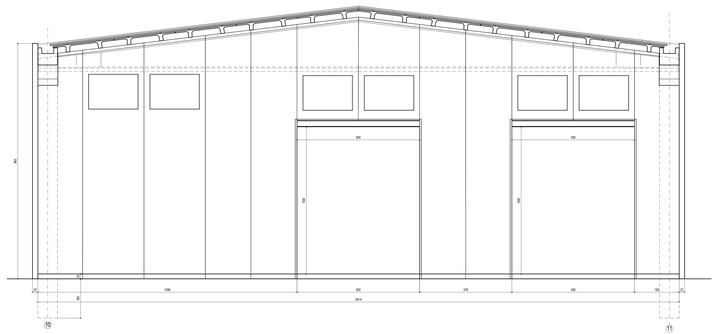

SEZIONE Y3-Y3
SCALA 1:50

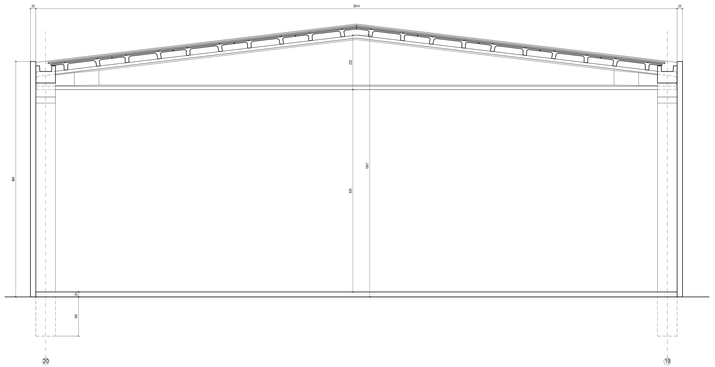

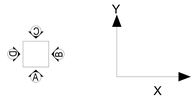

REGIONE MARCHE
PROVINCIA DI FERMO
COMUNE DI FERMO

IMPIANTO DI TRATTAMENTO ANAEROBICO DELLA FRAZIONE ORGANICA DEI RIFIUTI SOLIDI URBANI PER LA PRODUZIONE DI BIOMETANO

CIG: 9880245C18 - CUP: F62F18000070004

PROGETTO ESECUTIVO

NOME ELABORATO
EDIFICIO 5.1 E 5.2
SEZIONI

CODICE ELABORATO: **23008-DW-C-103-DE-000-MA4-0**

CAMPO: 10.5 — DISCIPLINA: OPERE CIVILI — ENGINEERING DI DETTAGLIO
N. TAVOLA: 10.5.13
FORMATO: A0++++
SCALA: 1:50

REV	DATA	DESCRIZIONE	EMESSO	VERIFICATO	APPROVATO
00	21/06/2024	PRIMA EMISSIONE	B.BARONE	C. BUTTICÈ	R. MARTELLO

Committente
CITTA' DI FERMO
Piazza Dante 1
63900 Fermo (FM)
Settore Lavori Pubblici, Ambiente, Urbanistica, Patrimonio, Contratti e Appalti
Piazza Dante 1
63900 Fermo (FM)
DOTT. **Mauro Fortuna**
RUP

Progettista Indicato
OWAC
ENGINEERING COMPANY
Via Ugo Bassi 24
20159 Milano (MI)
P.IVA 08936030968
DIr. **Enrico Marinello**
Direttore Generale

Mandataria
EdilAlta
DOTT. **Angelamaria Sbaiero**
Amministratore

Mandante
Anaergia
DOTT. **Andrea Parini**
Amministratore