
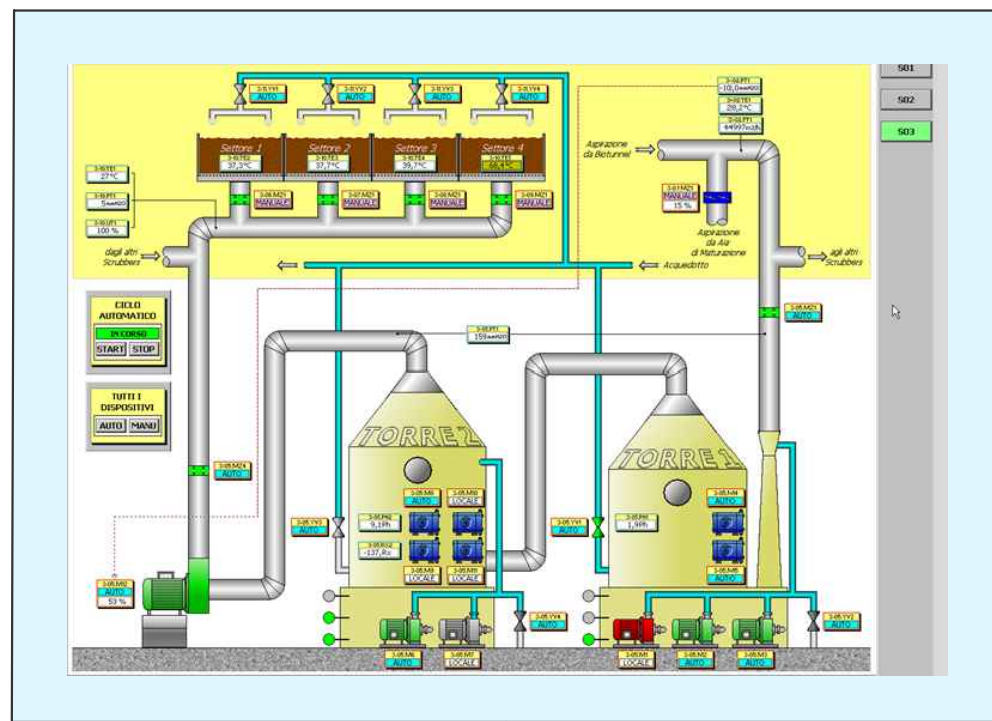
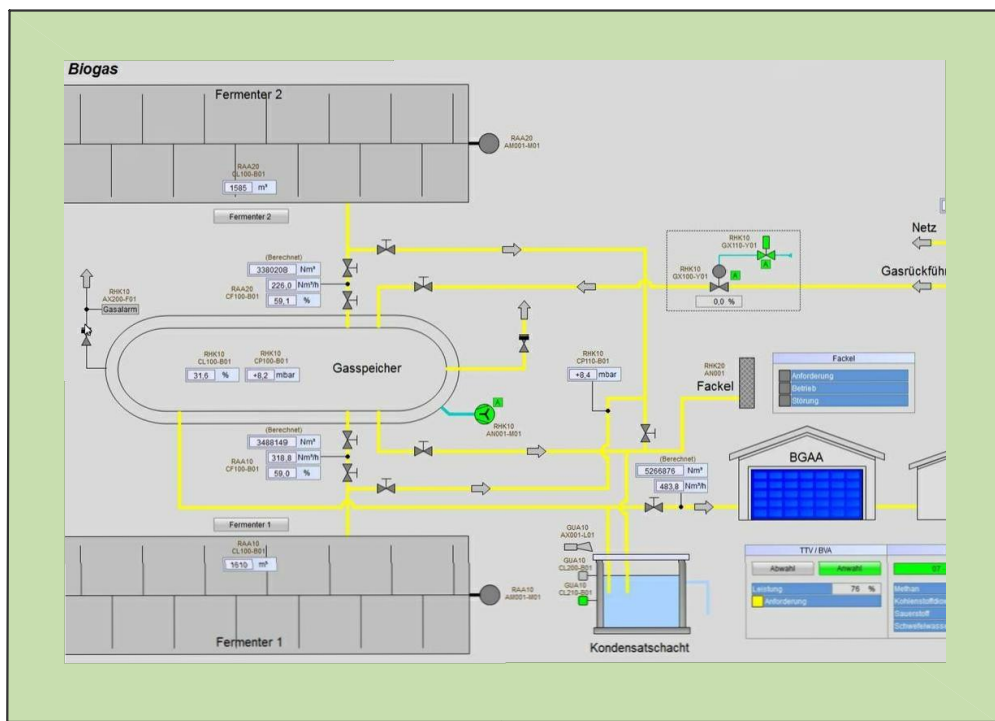
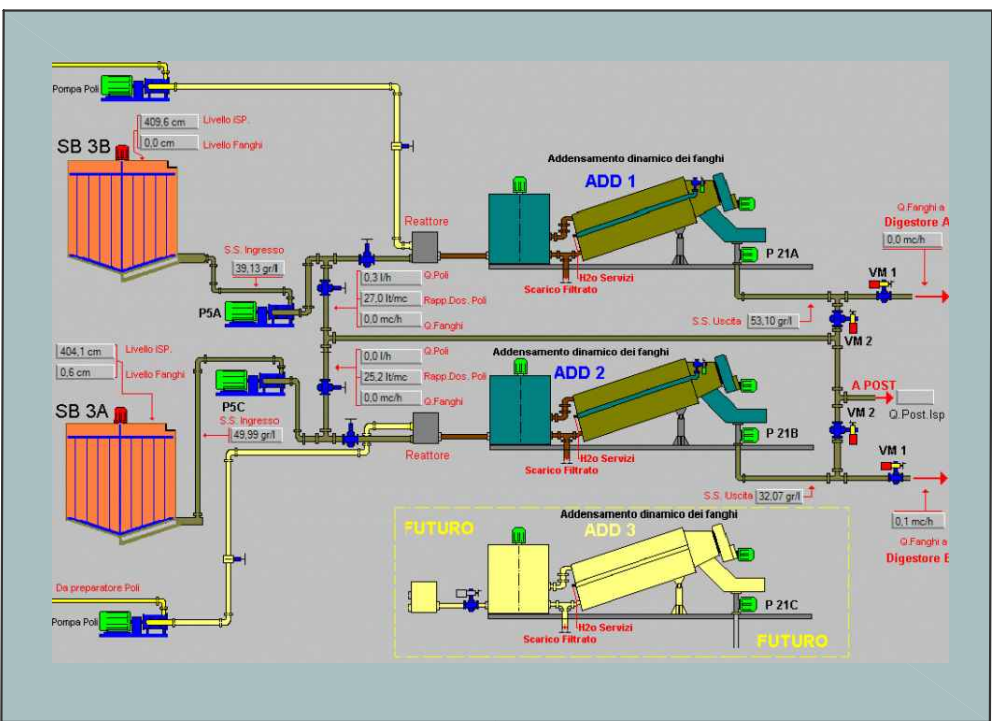
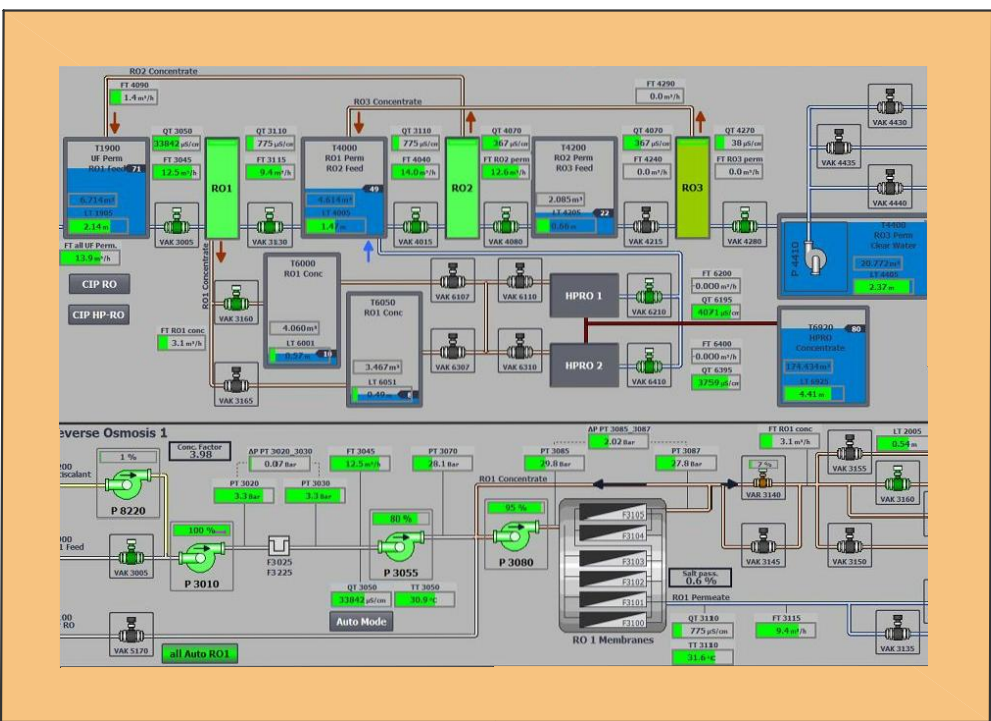


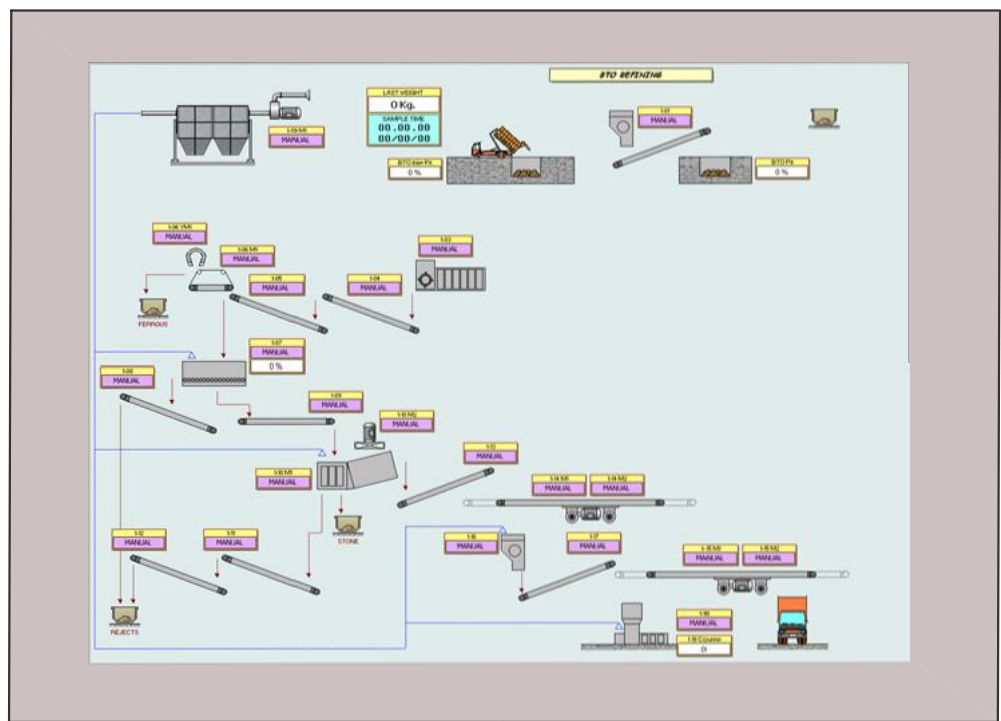

LEGENDA CONNESSIONI	
	FIBRA OTTICA MULTIMODALE
	CAVO ETHERNET CAT. 6

LEGENDA SEZIONI IMPIANTISTICHE


CONFERIMENTO - PRETRATTAMENTO	
100	CARROPONTE
101	LACERASACCHI
102	DEFERRIZZATORE
103	TRAMOGGIA DI ALIMENTAZIONE
104	BIOSEPARATORE
105	BIOSEPARATORE
106	VASCA DI MISCELAZIONE
107	DISSABBIATORE LONGITUDINALE
108	STAZIONE DI CARICAMENTO
109	CASSONE SCARTI DA DISSABBIATORE

DIGESTIONE ANAEROBICA	
203	GRIGLIA A TAMBURO
204	GRIGLIA FINE

WWTP	
200	PRESSA A VITE
201	CENTRIFUGA
202	POLIPREPARATORE
205	ULTRAFILTRAZIONE
206	OSMOSI INVERSA
207	SCAMBIATORE DI CALORE
208	TORRE DI RAFFREDDAMENTO
209	EVAPORATORE

UPGRADING	
-----------	--

BIOFILTRO	
-----------	--

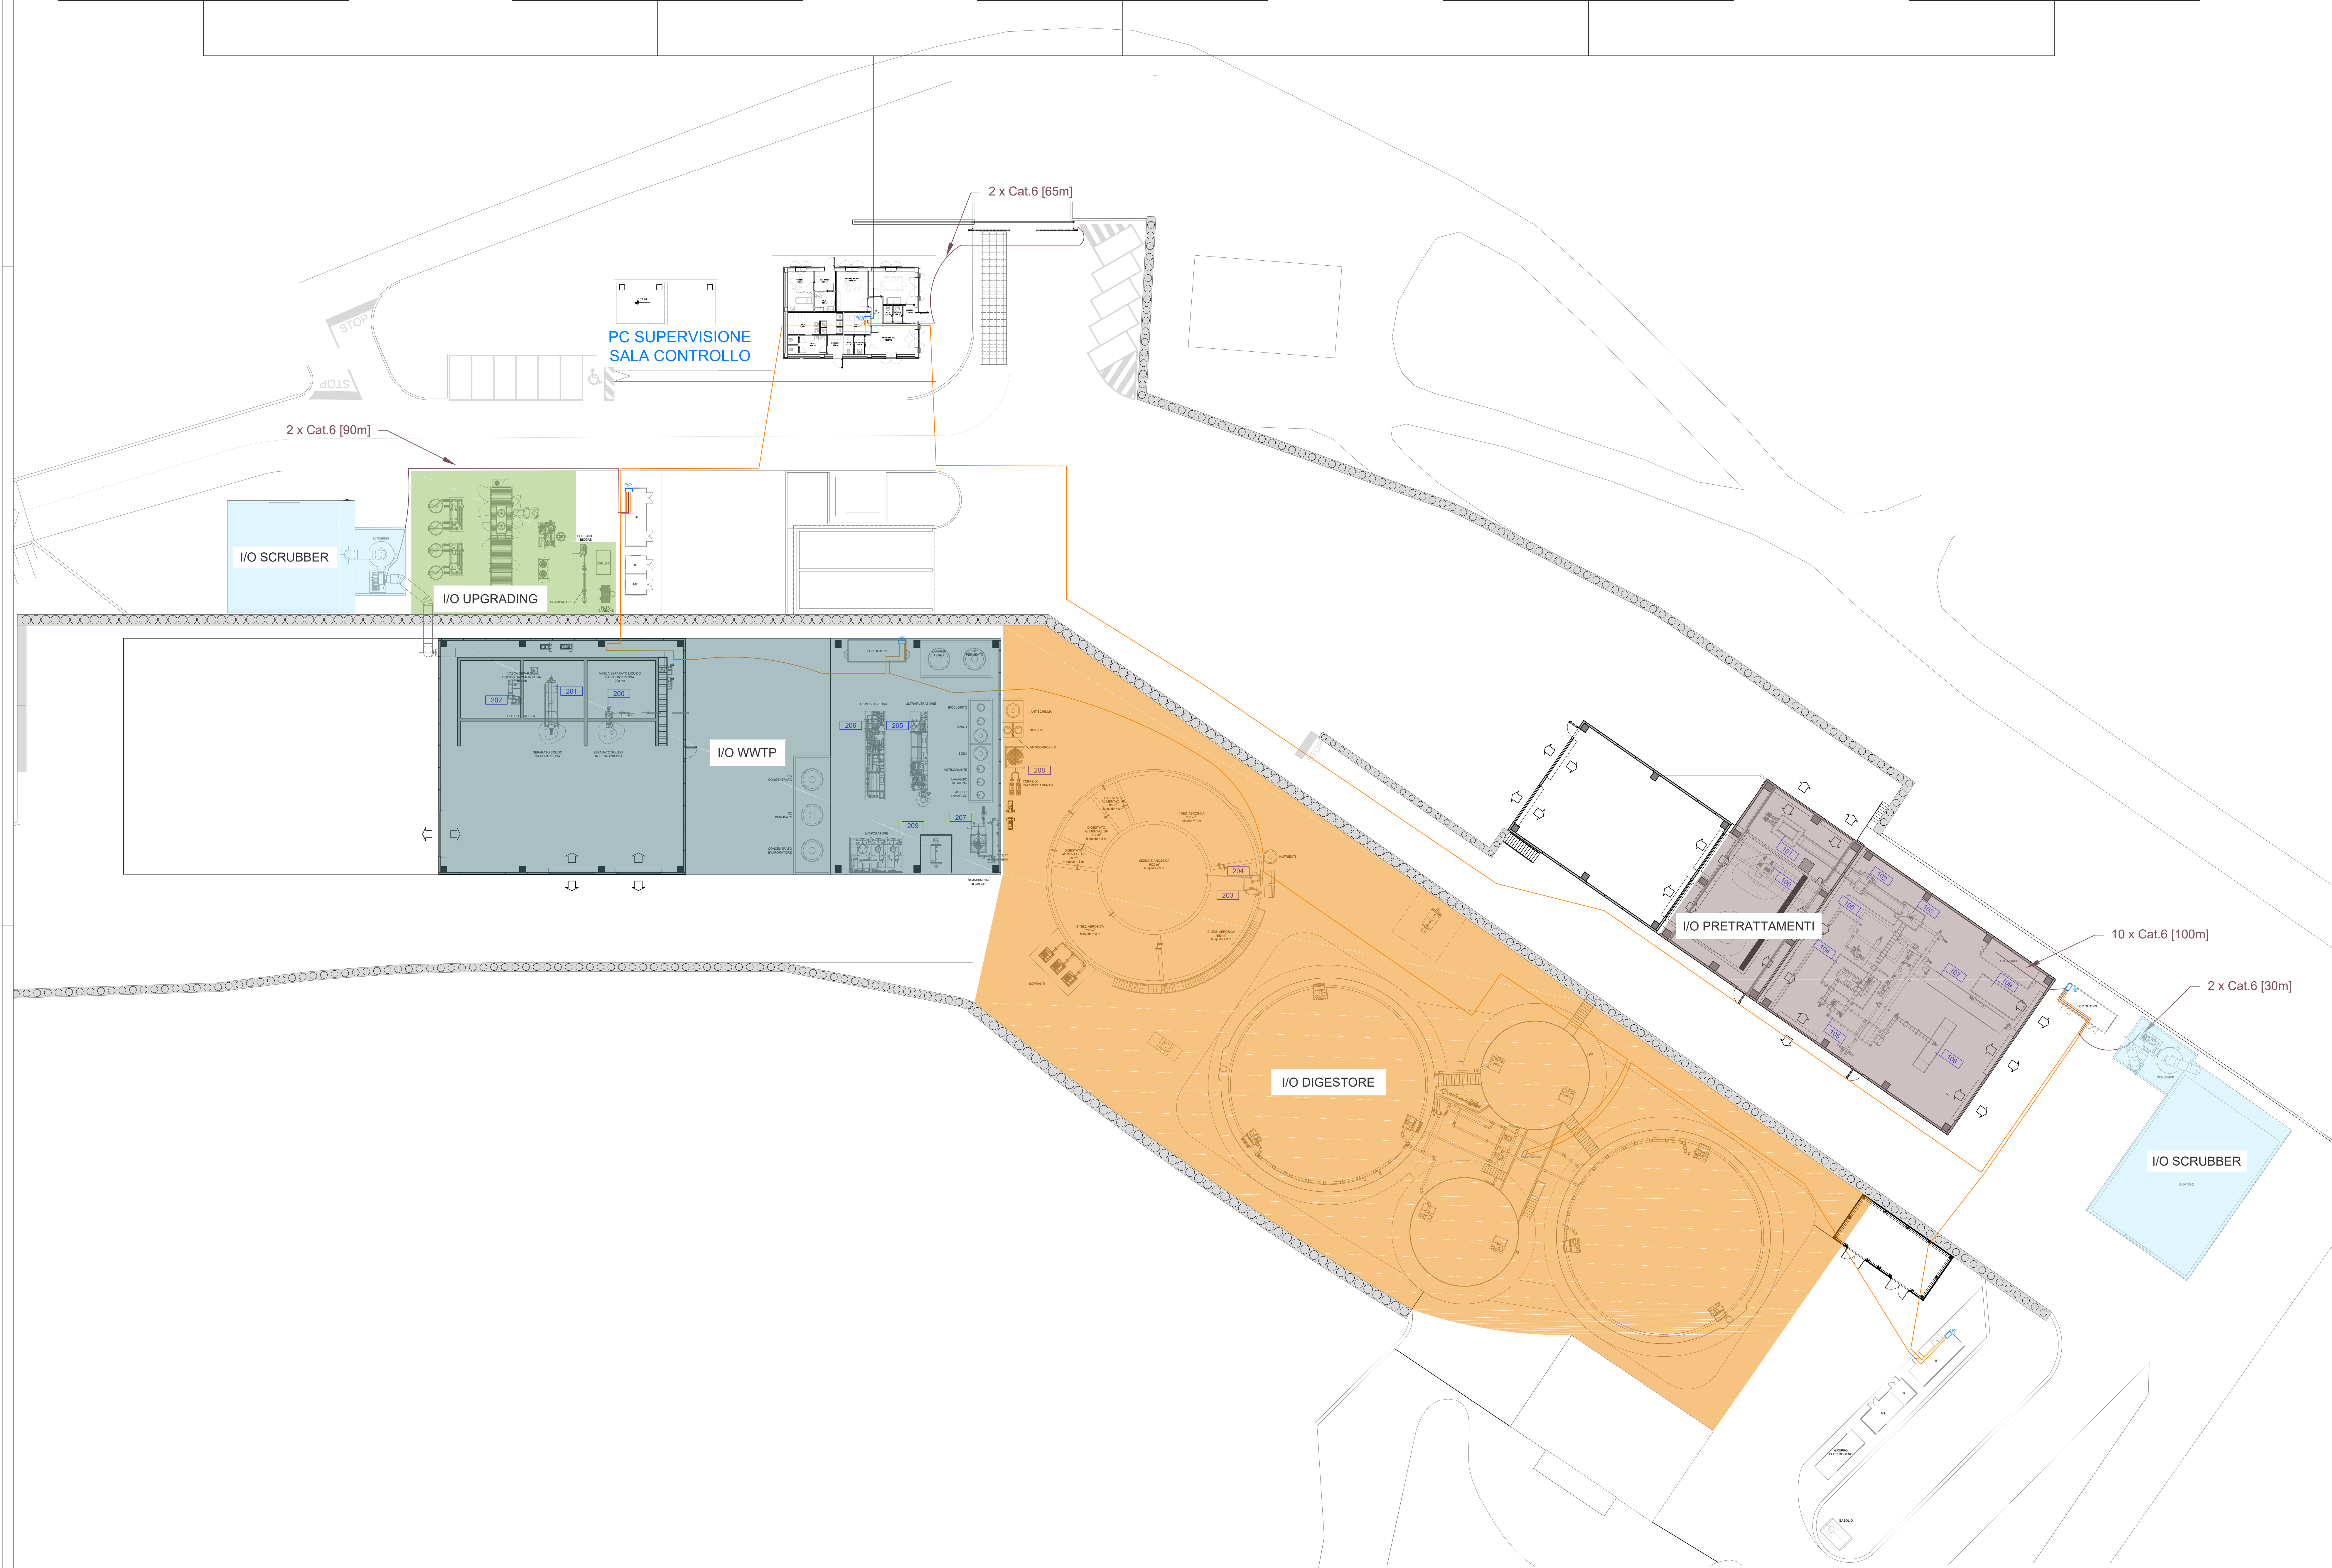

REGIONE MARCHE
PROVINCIA DI FERMO
COMUNE DI FERMO

IMPIANTO DI TRATTAMENTO ANAEROBICO DELLA FRAZIONE ORGANICA DEI RIFIUTI SOLIDI URBANI PER LA PRODUZIONE DI BIOMETANO
CIG: 9880245C18 – CUP: F62F18000070004

PROGETTO ESECUTIVO

NOME ELABORATO

PLANIMETRIA GENERALE
LAYOUT STRUMENTAZIONE IN CAMPO

CODIFICA ELABORATO

23008-OW-C-82-DD-034-HA7-0

CLASSE

8.2

APPENDICE AUTOMAZIONE E CONTROLLO ELABORATO SEPARATO

8.2.1

FORMATO

A0

SCALA

1:250

01	31/07/2024	PRIMA EMISSIONE	F. MOCCIANO	C. BUTTICE	R. MARTELLO
REV	DATA	DESCRIZIONE	ESEGUITO	VERIFICATO	APPROVATO

Committente	Progettista Indicato	Mandatario
 CITTÀ DI FERMO Settore Urbanistica Lavori Pubblici, Infrastrutture, Ambiente, Urbanistica, Patrimonio, Controllo e Servizi EDUC - Fermo (FM) DOTT. Mauro Fortuna RUP	 OWAC ENGINEERING COMPANY Via Salaria 100 00198 Roma (RM) SAC SpA (Gruppo Selenia s.p.a.) ING. Rocco Martello Direttore Tecnico Via Salaria 100 00198 Roma (RM) SAC SpA (Gruppo Selenia s.p.a.) ING. Rocco Martello Direttore Tecnico	 EdilAlto Via del Cristallino 22 10044 - Biadene del Piave (TV) ESALTE s.r.l. DOTT. Angelantonio Diabato Socio Mandatario Anaergia Via Salaria 100 00198 Roma (RM) DOTT. Andrea Parisi Ingegnere