




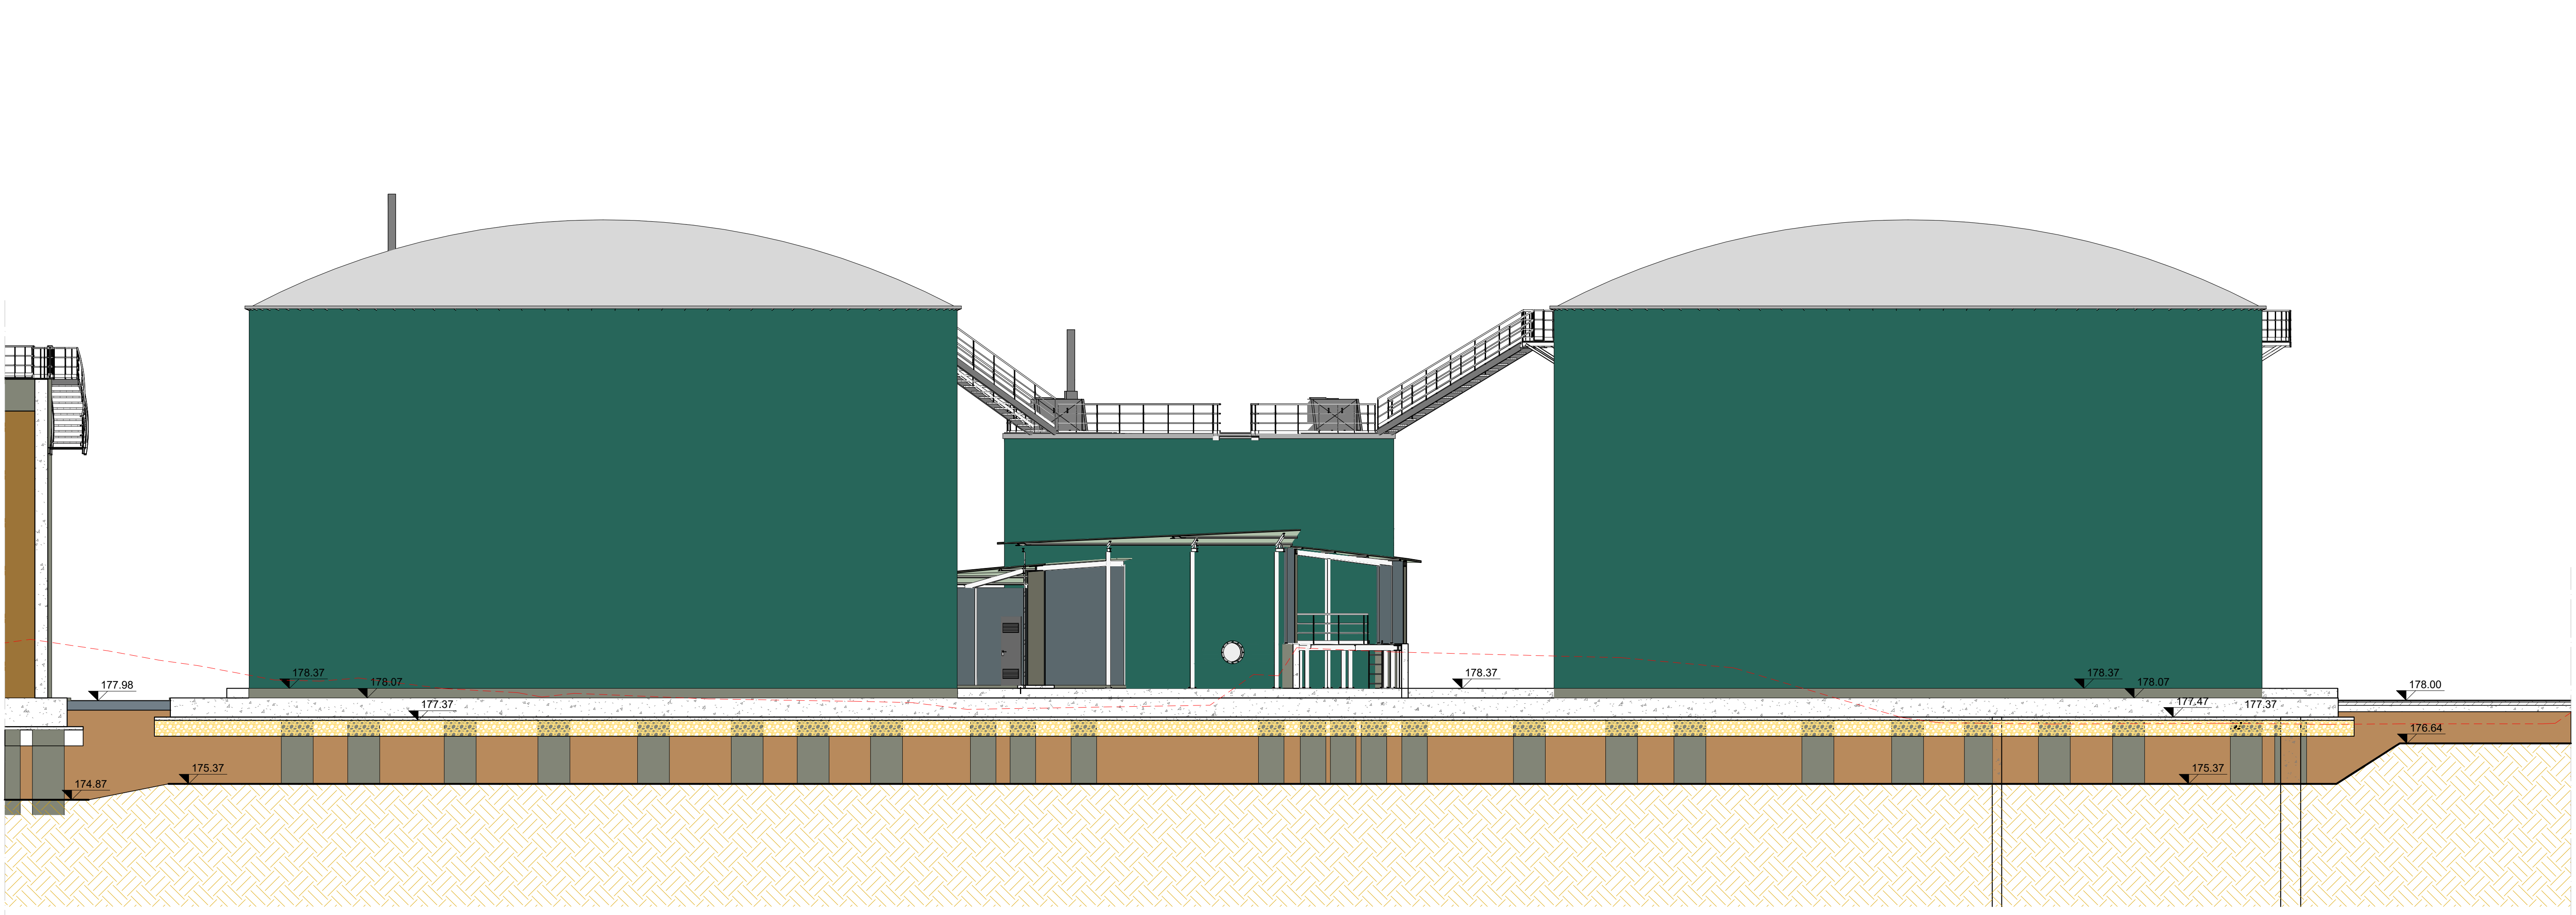

sezione A-A

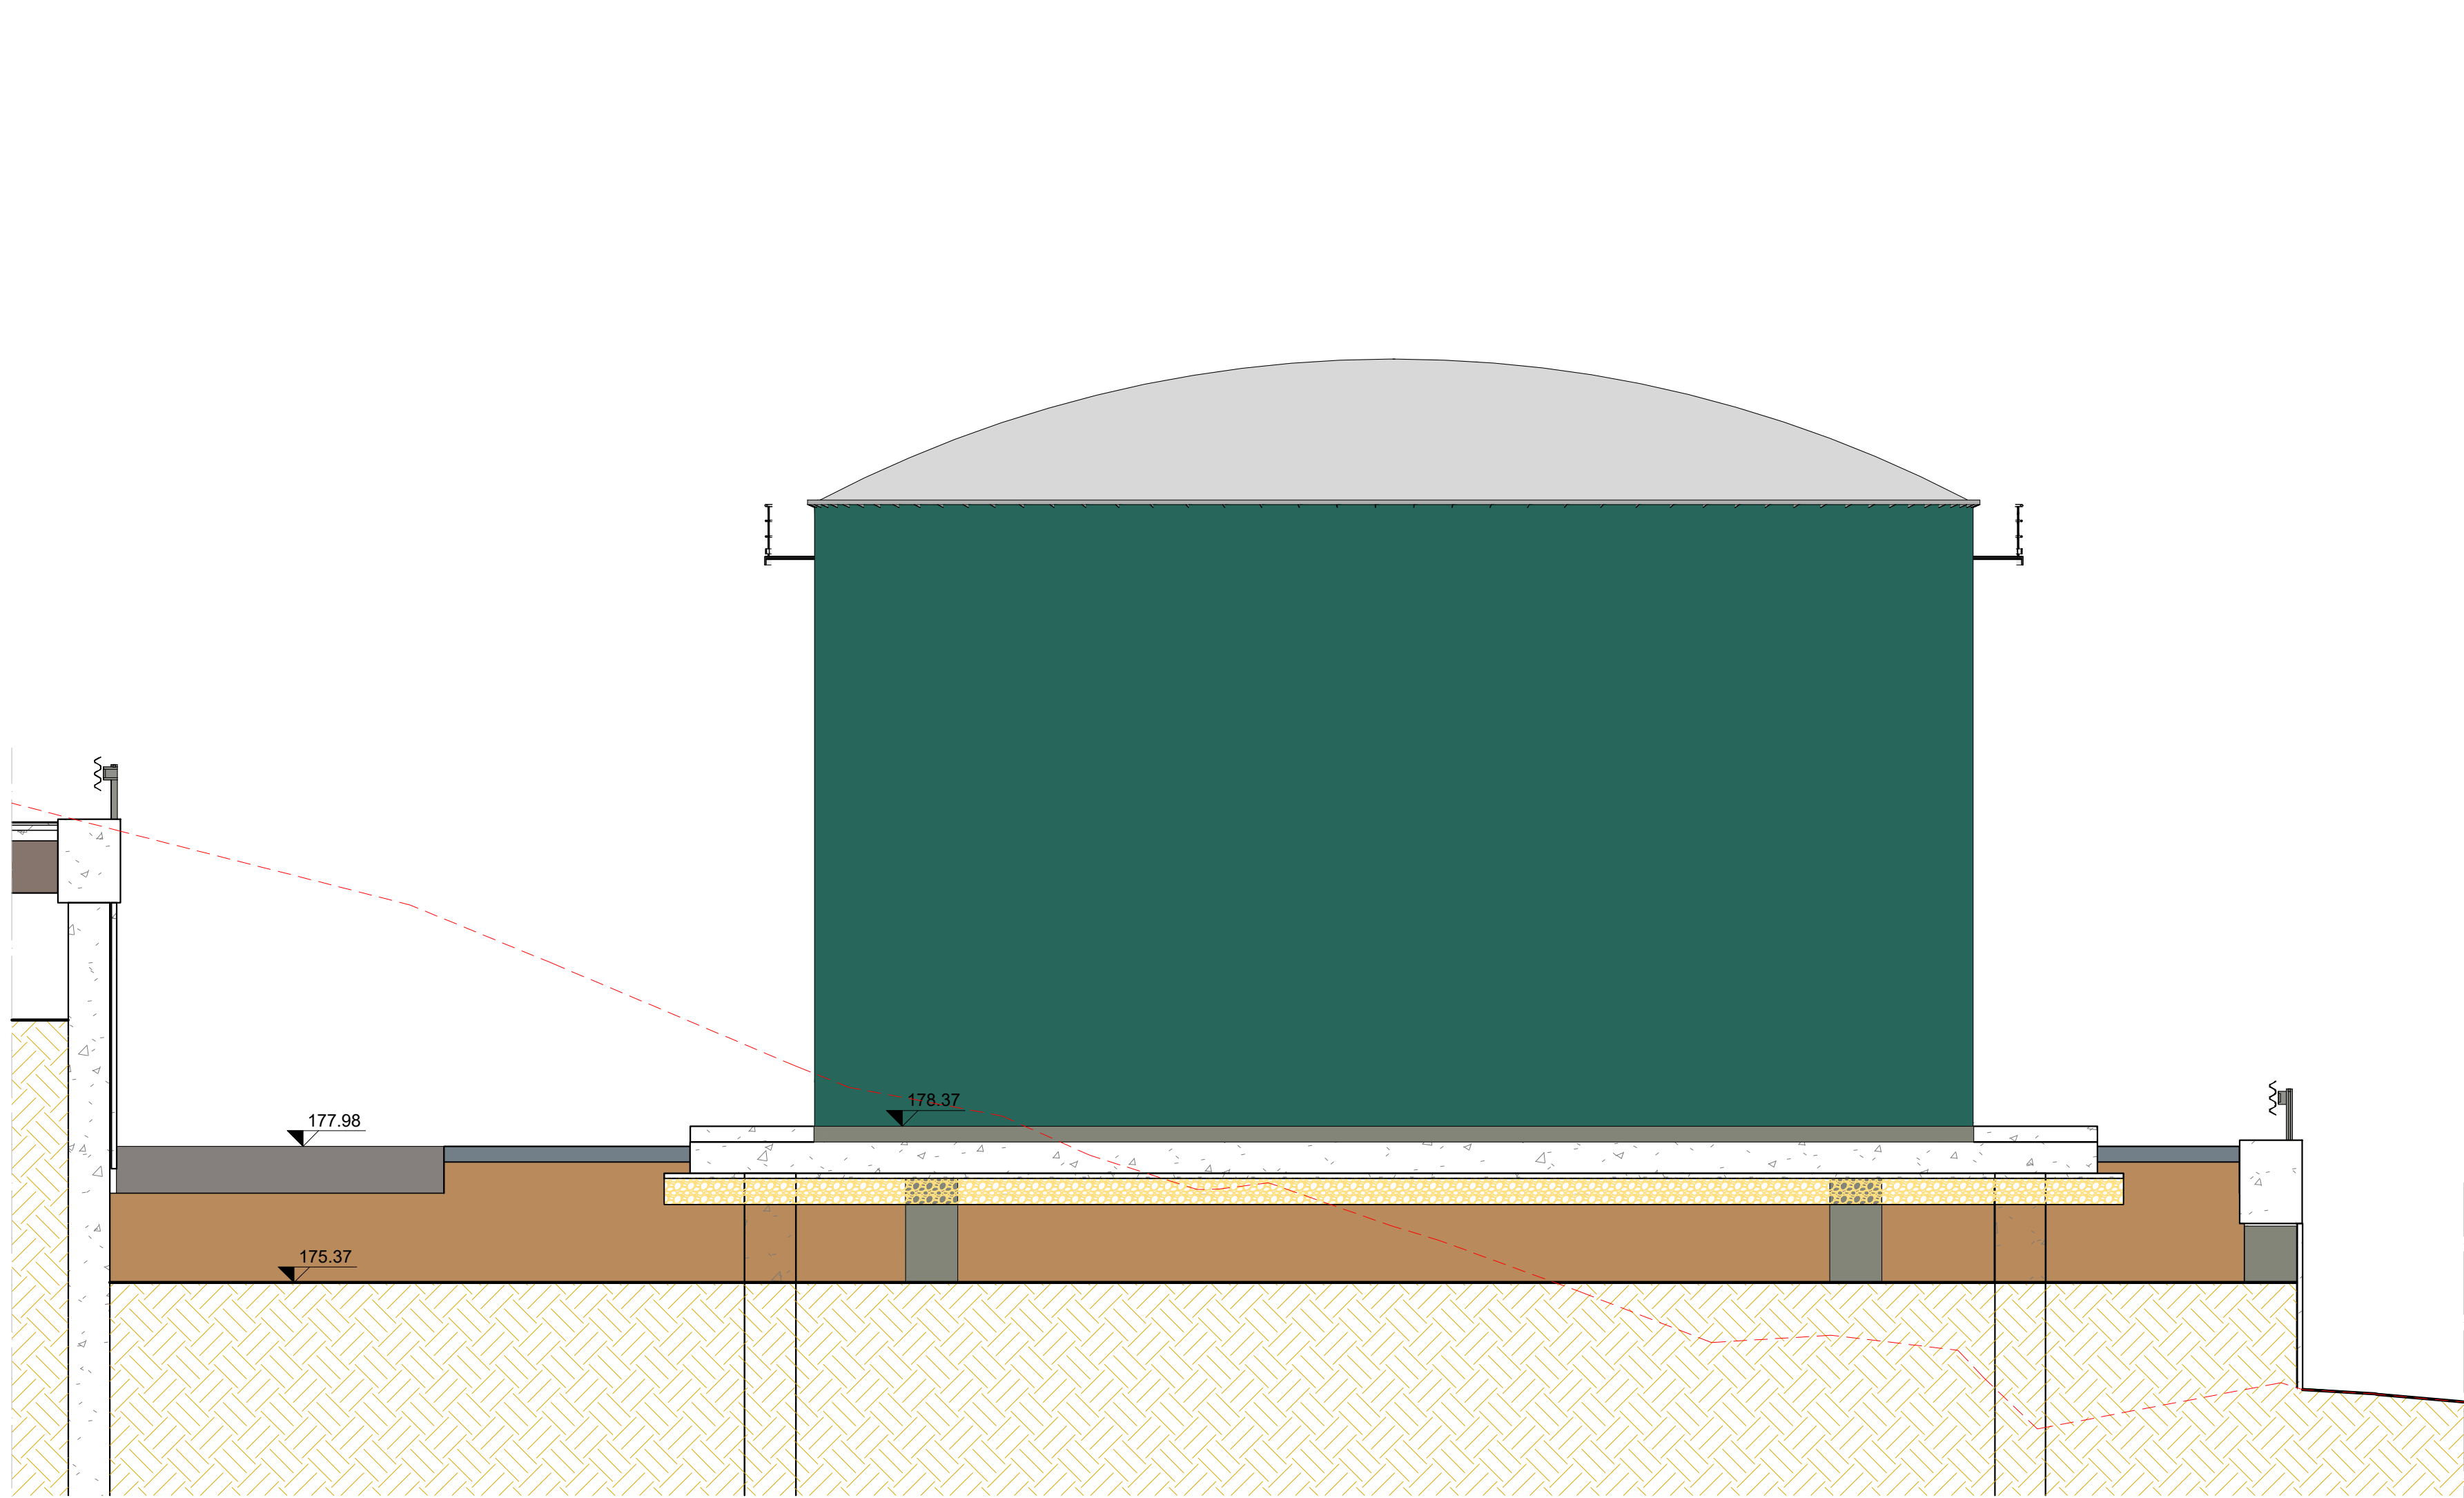


sezione B-B

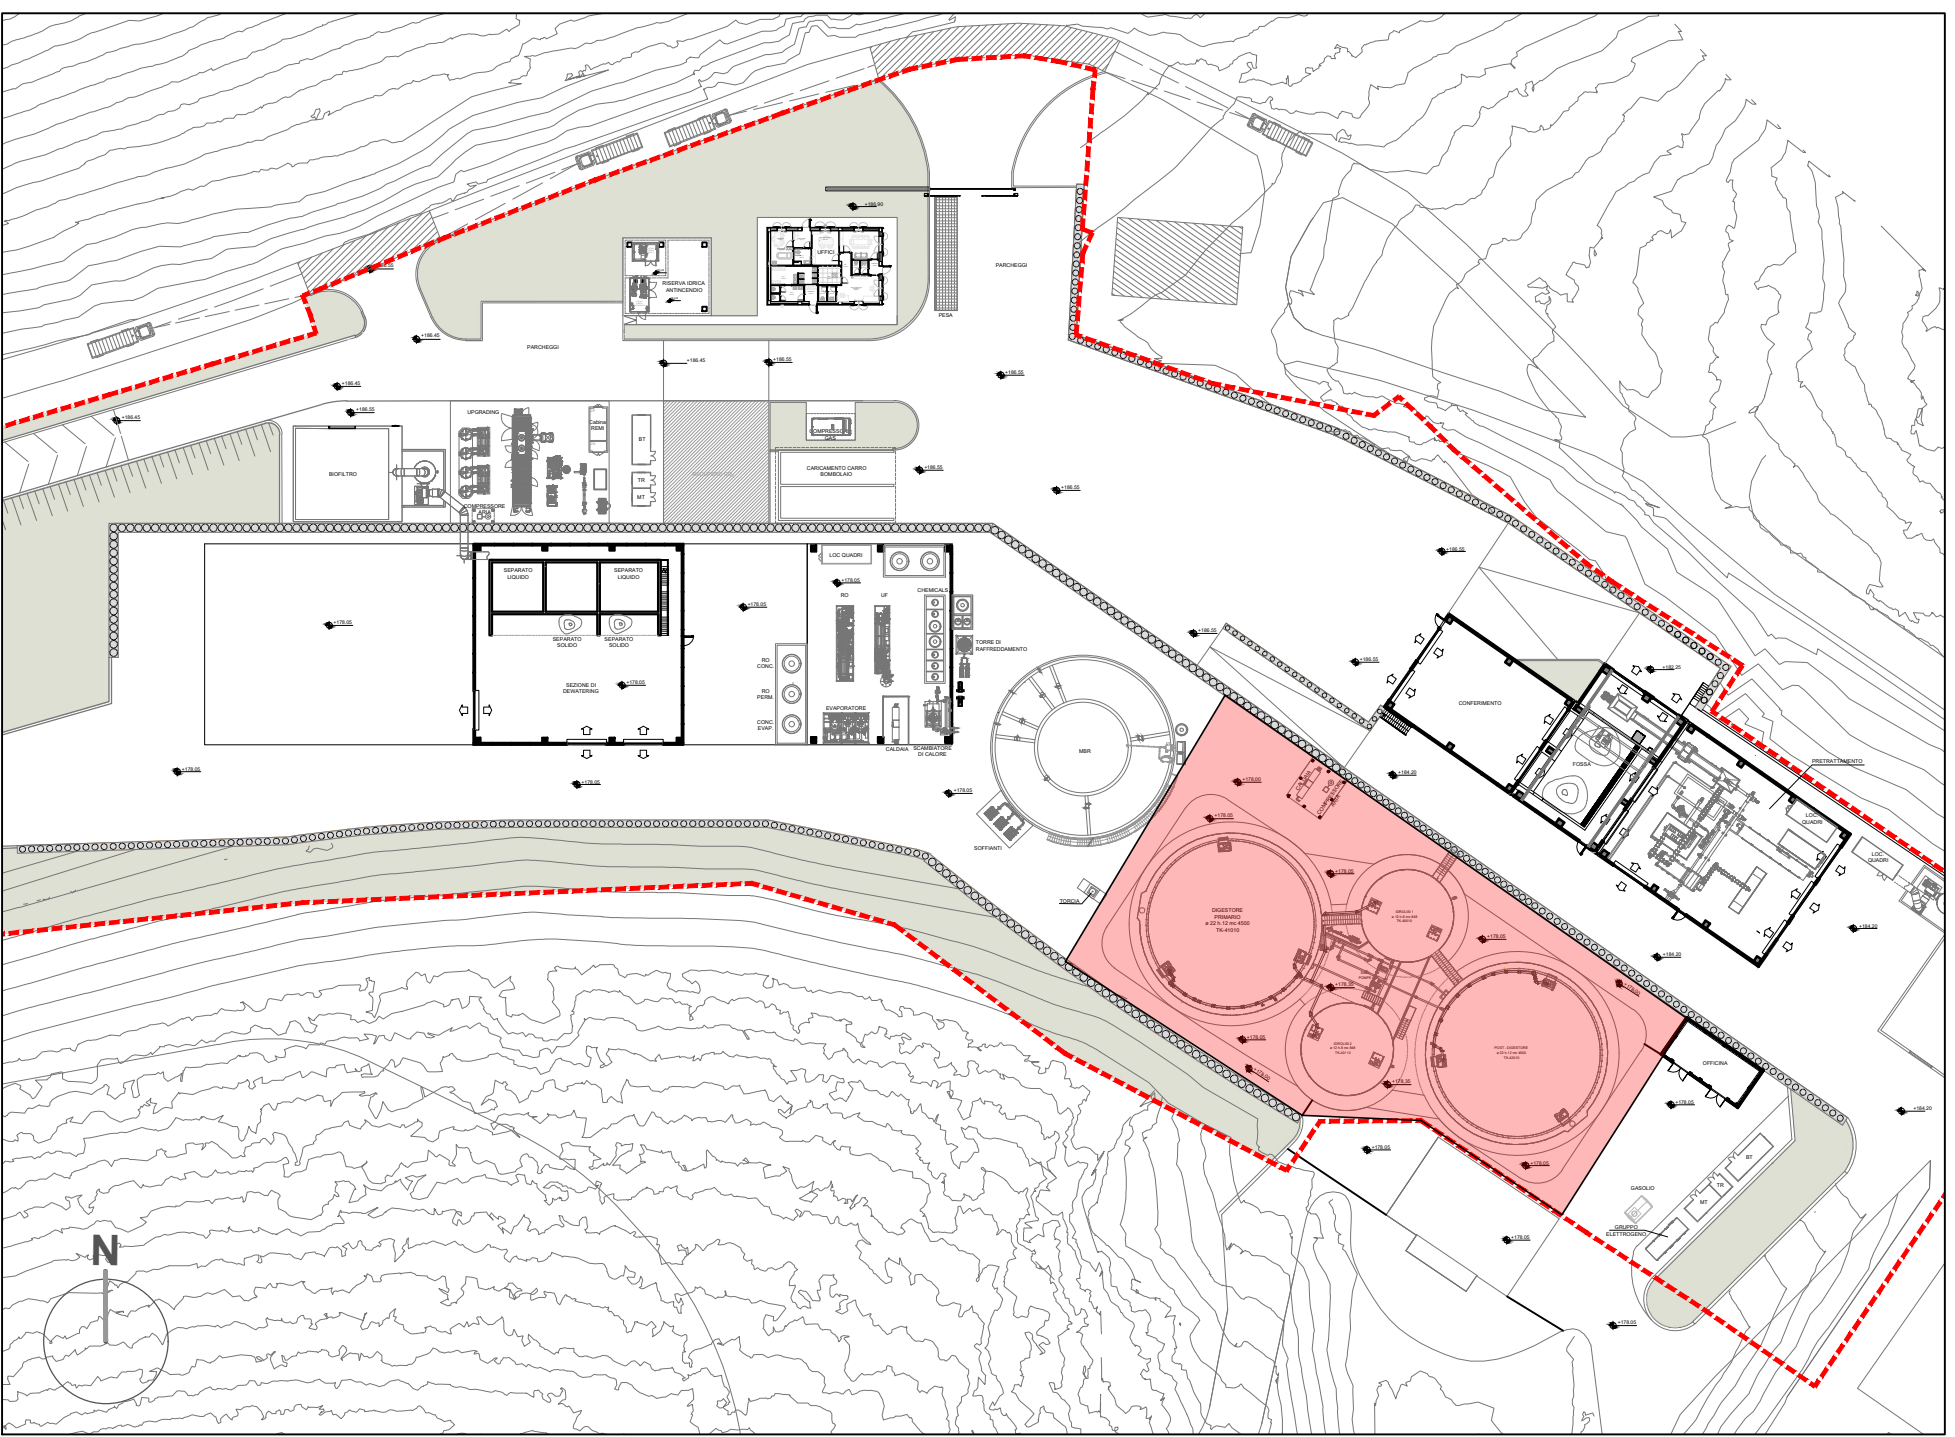

LEGENDA

- MISTO DI CAVA
- TERRENO TRATTATO A CALCE
- PROFILO TERRENO STATO DI FATTO

 

REGIONE MARCHE
PROVINCIA DI FERMO
COMUNE DI FERMO

IMPIANTO DI TRATTAMENTO ANAEROBICO DELLA FRAZIONE ORGANICA DEI
RIFIUTI SOLIDI URBANI PER LA PRODUZIONE DI BIOMETANO
CIG: 9880245C18 - CUP: F62F18000070004

PROGETTO ESECUTIVO

NOME ELABORATO

CLASSIFICAZIONE

10.7

STRUTTURA: PLATEA DIGESTORI

10.7.7

FORMATO

A1+

SCALA

1:100

REV	DATA	DESCRIZIONE	ESEGUITO	VERIFICATO	APPROVATO
01	22/10/2024	SECONDA EMISSIONE	M. TORTORICI	C. BUTTICE	R. MARTELLO
00	22/10/2024	PRIMA EMISSIONE	M. TORTORICI	C. BUTTICE	R. MARTELLO

Committente

Progettista indicato

Mandatario

CITTA' DI FERMO
Comune di Fermo, Provincia di Ancona, Marche
DOTT. Mauro Fortuna
DIP. 001

OWAC
OWAC S.p.A. - Via Salaria 100, 00197 Roma
DOTT. Riccardo Martello
DIRETTORE TECNICO

EdilAlto
EdilAlto S.p.A. - Via Salaria 100, 00197 Roma
DOTT. Riccardo Martello
DIRETTORE TECNICO

Anaergia
Anaergia S.p.A. - Via Salaria 100, 00197 Roma
DOTT. Riccardo Martello
DIRETTORE TECNICO