





PARTICOLARE PIASTRA PER COLONNA HE 240 A (dimensioni in mm)

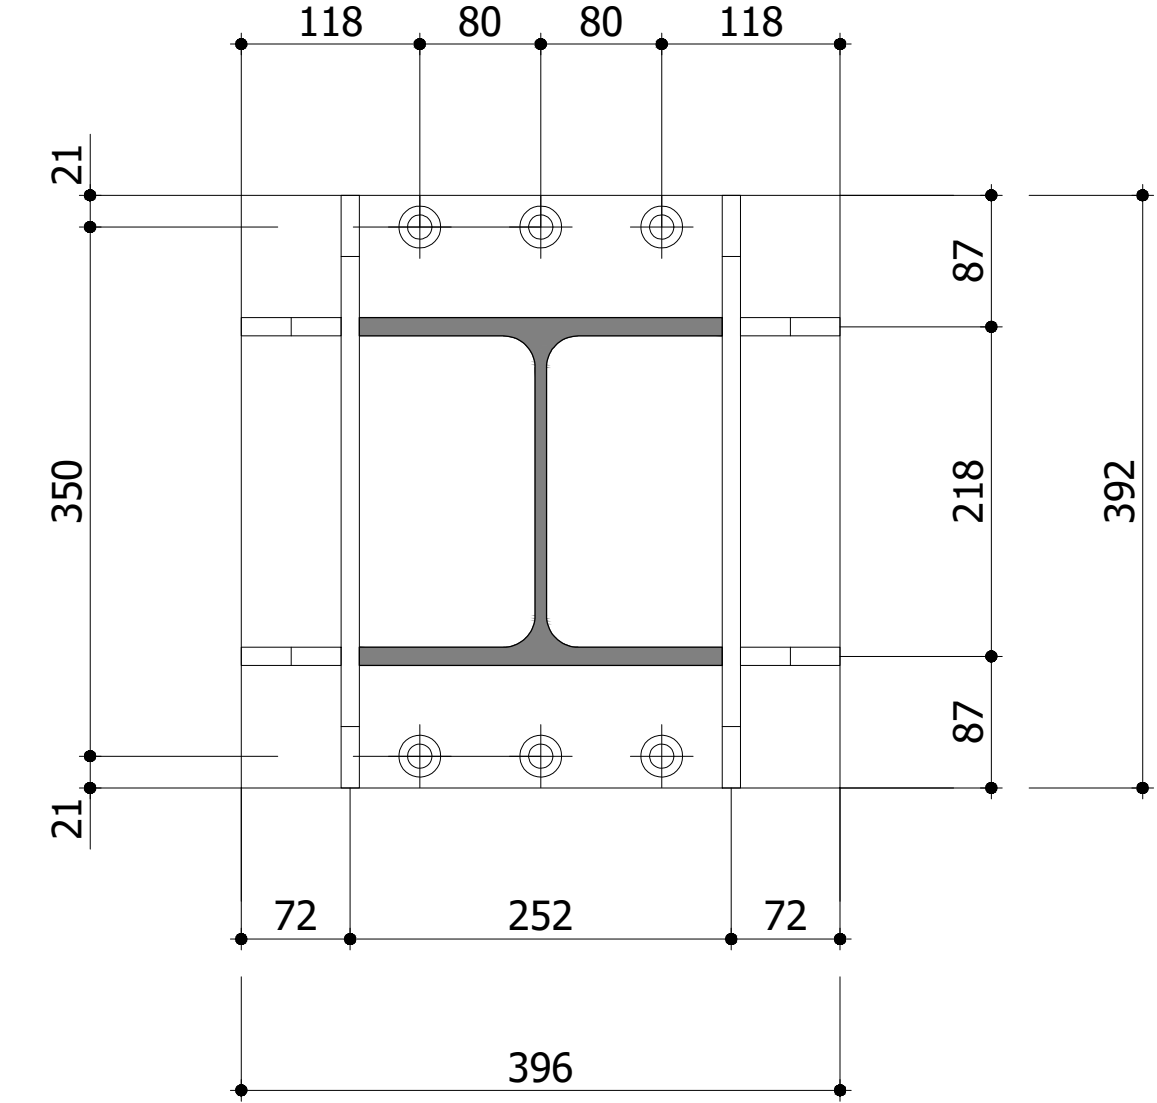


PARTICOLARE PIASTRA PER COLONNA HE 160 A (dimensioni in mm)

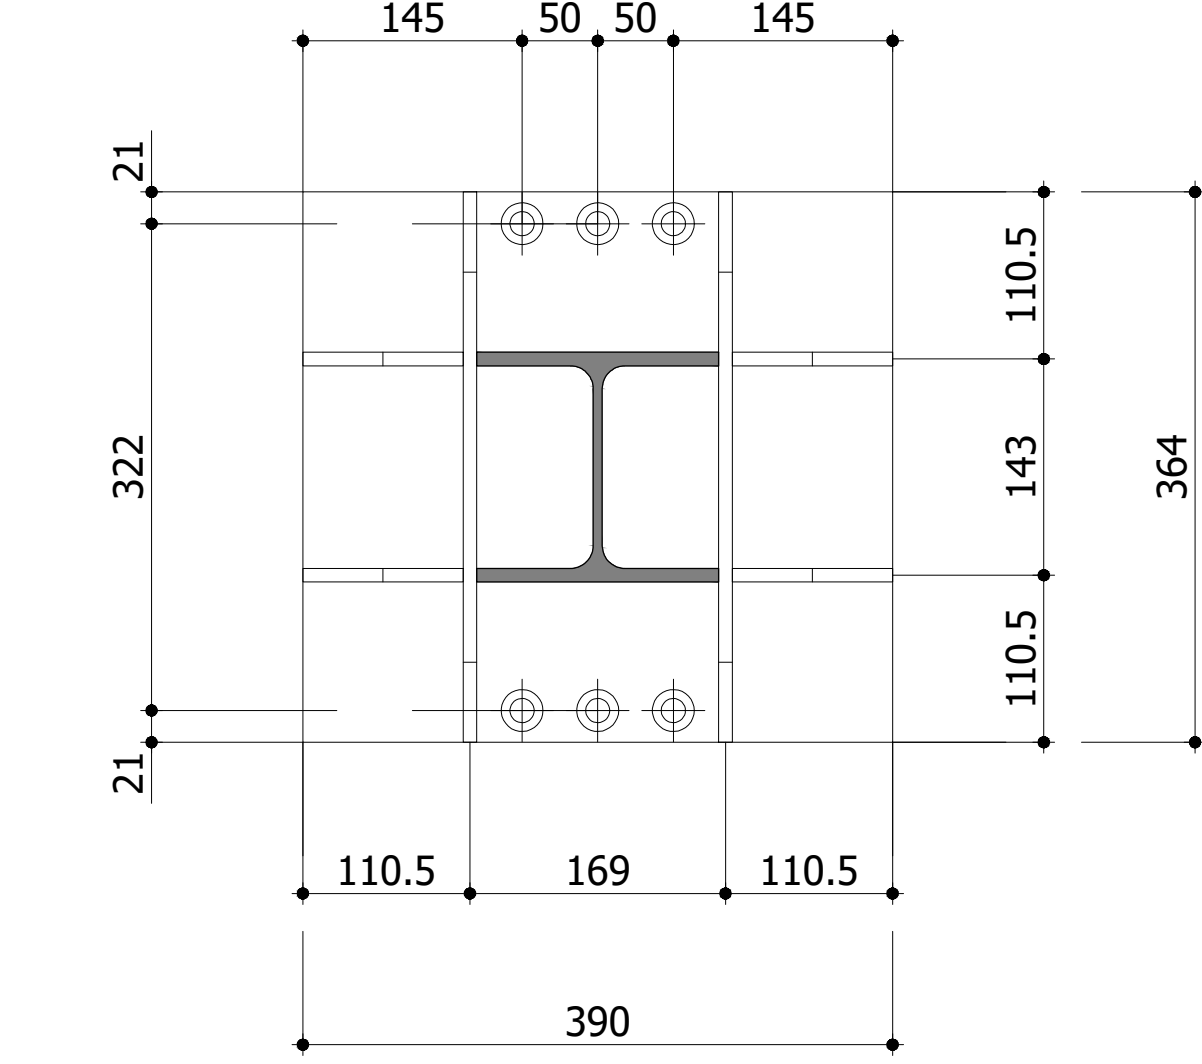


FONDAZIONE (dimensioni in cm)

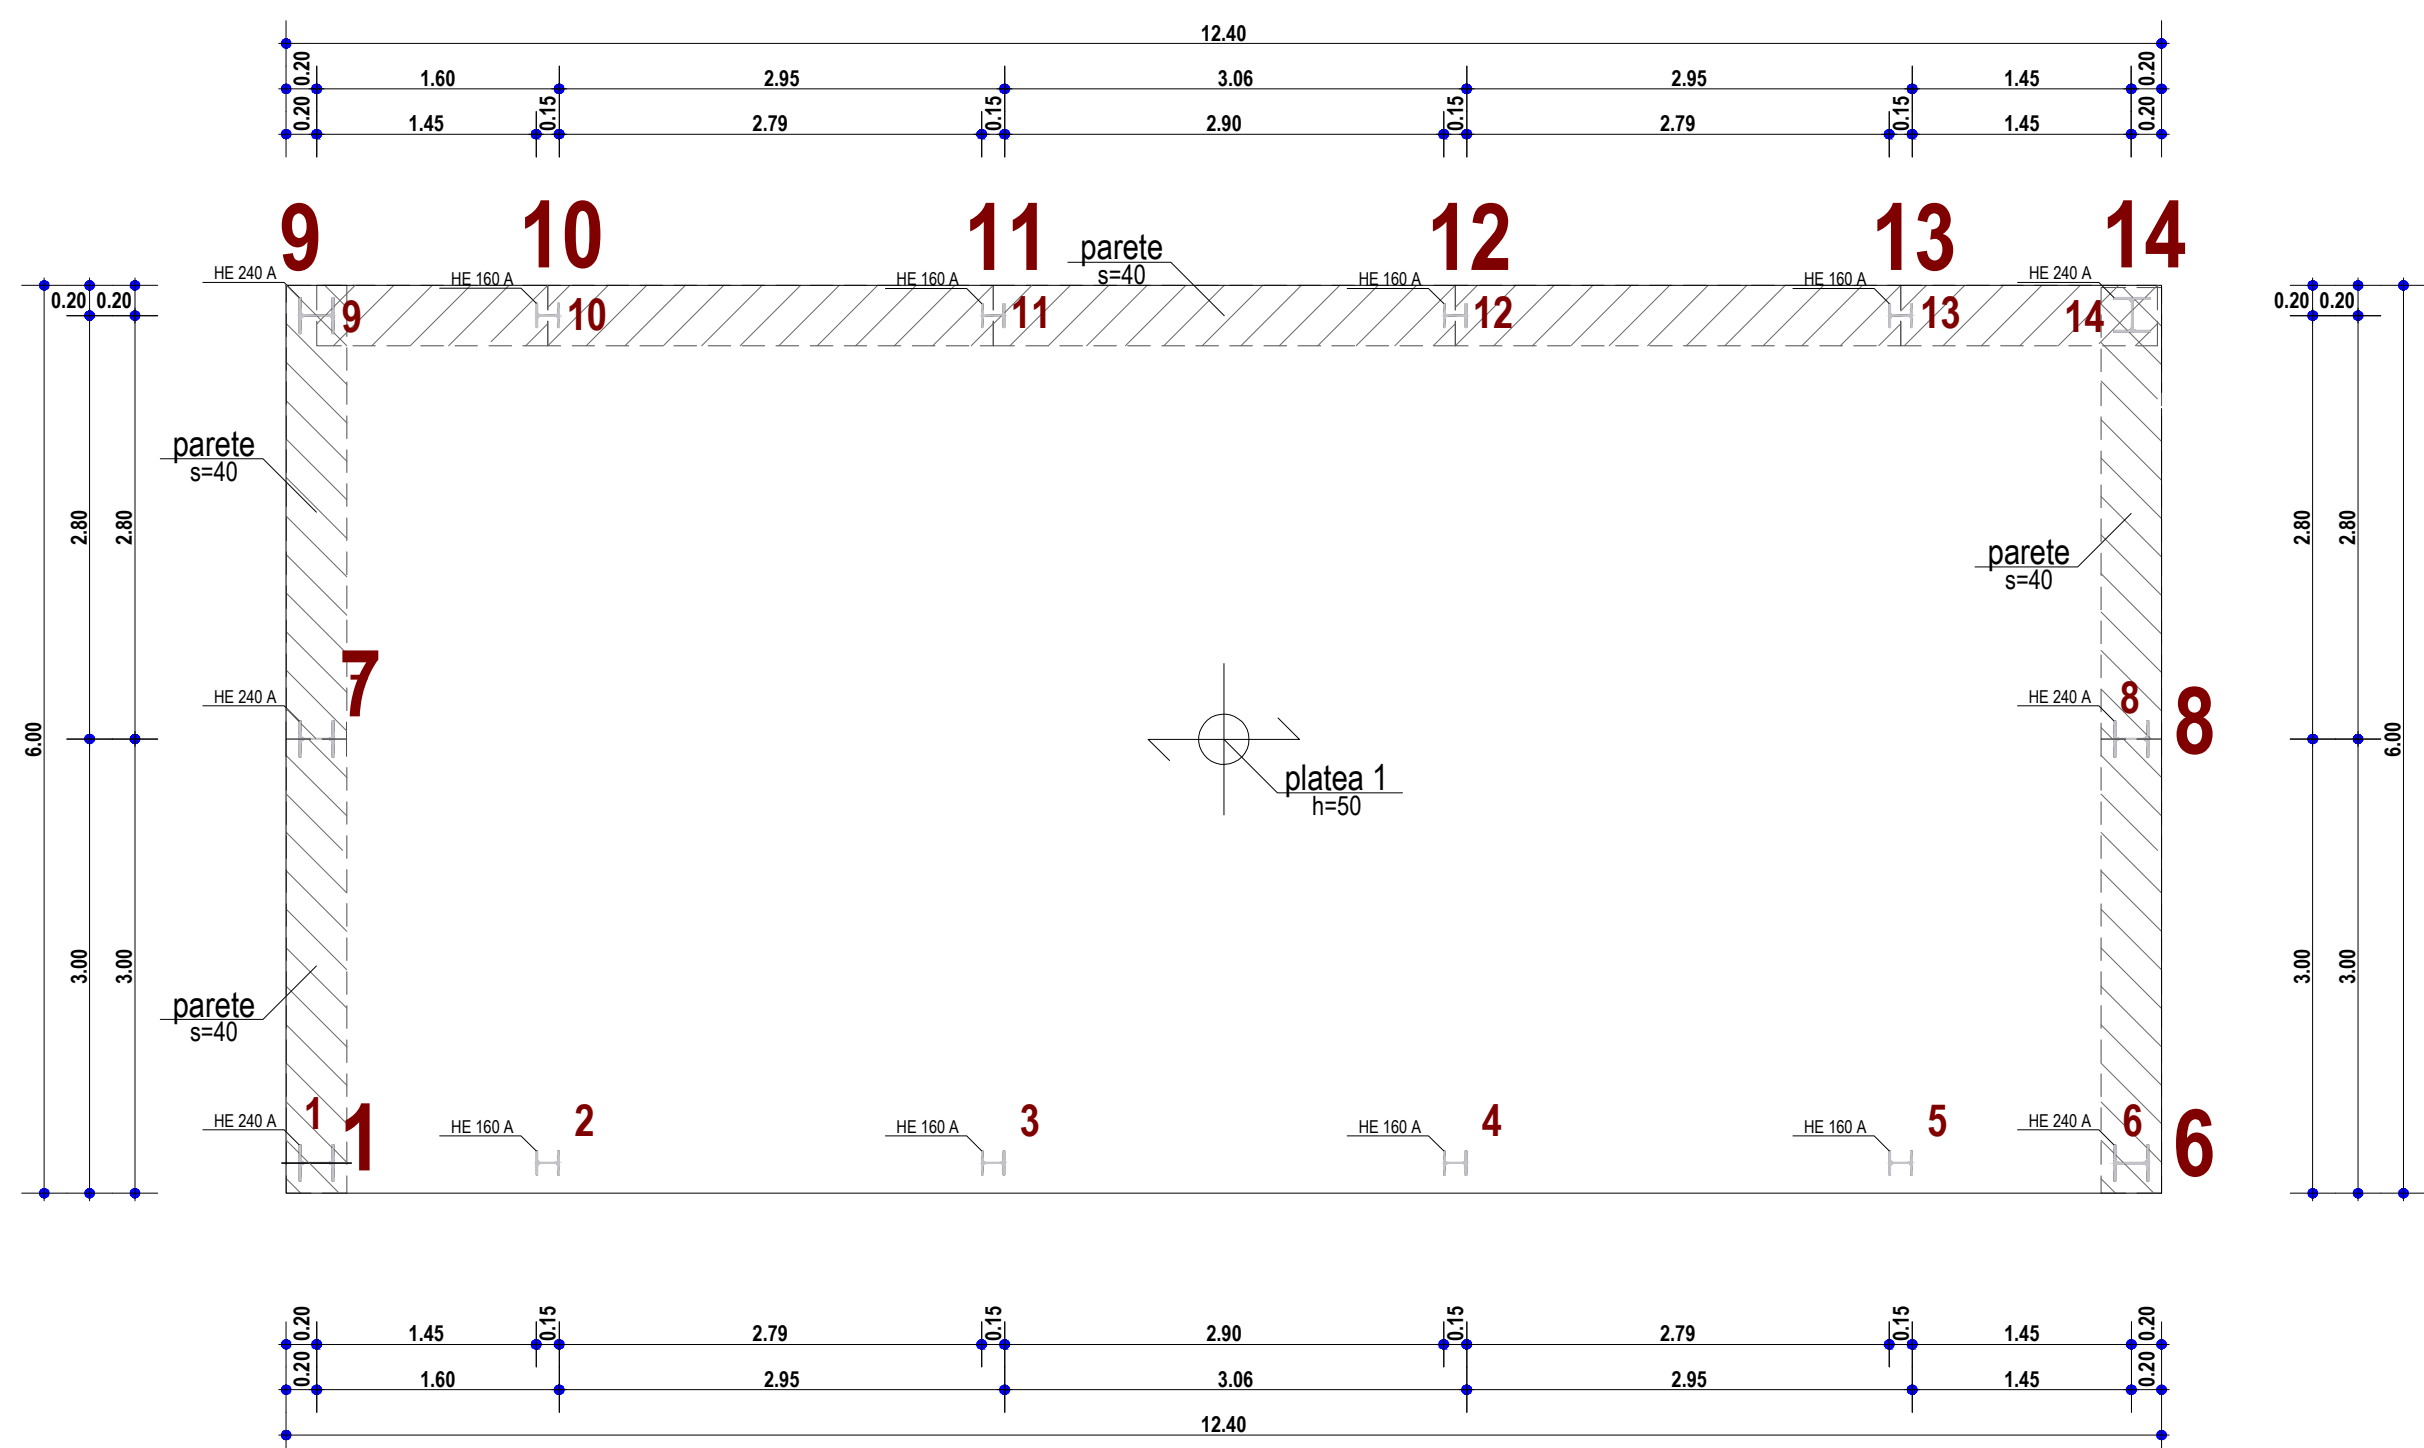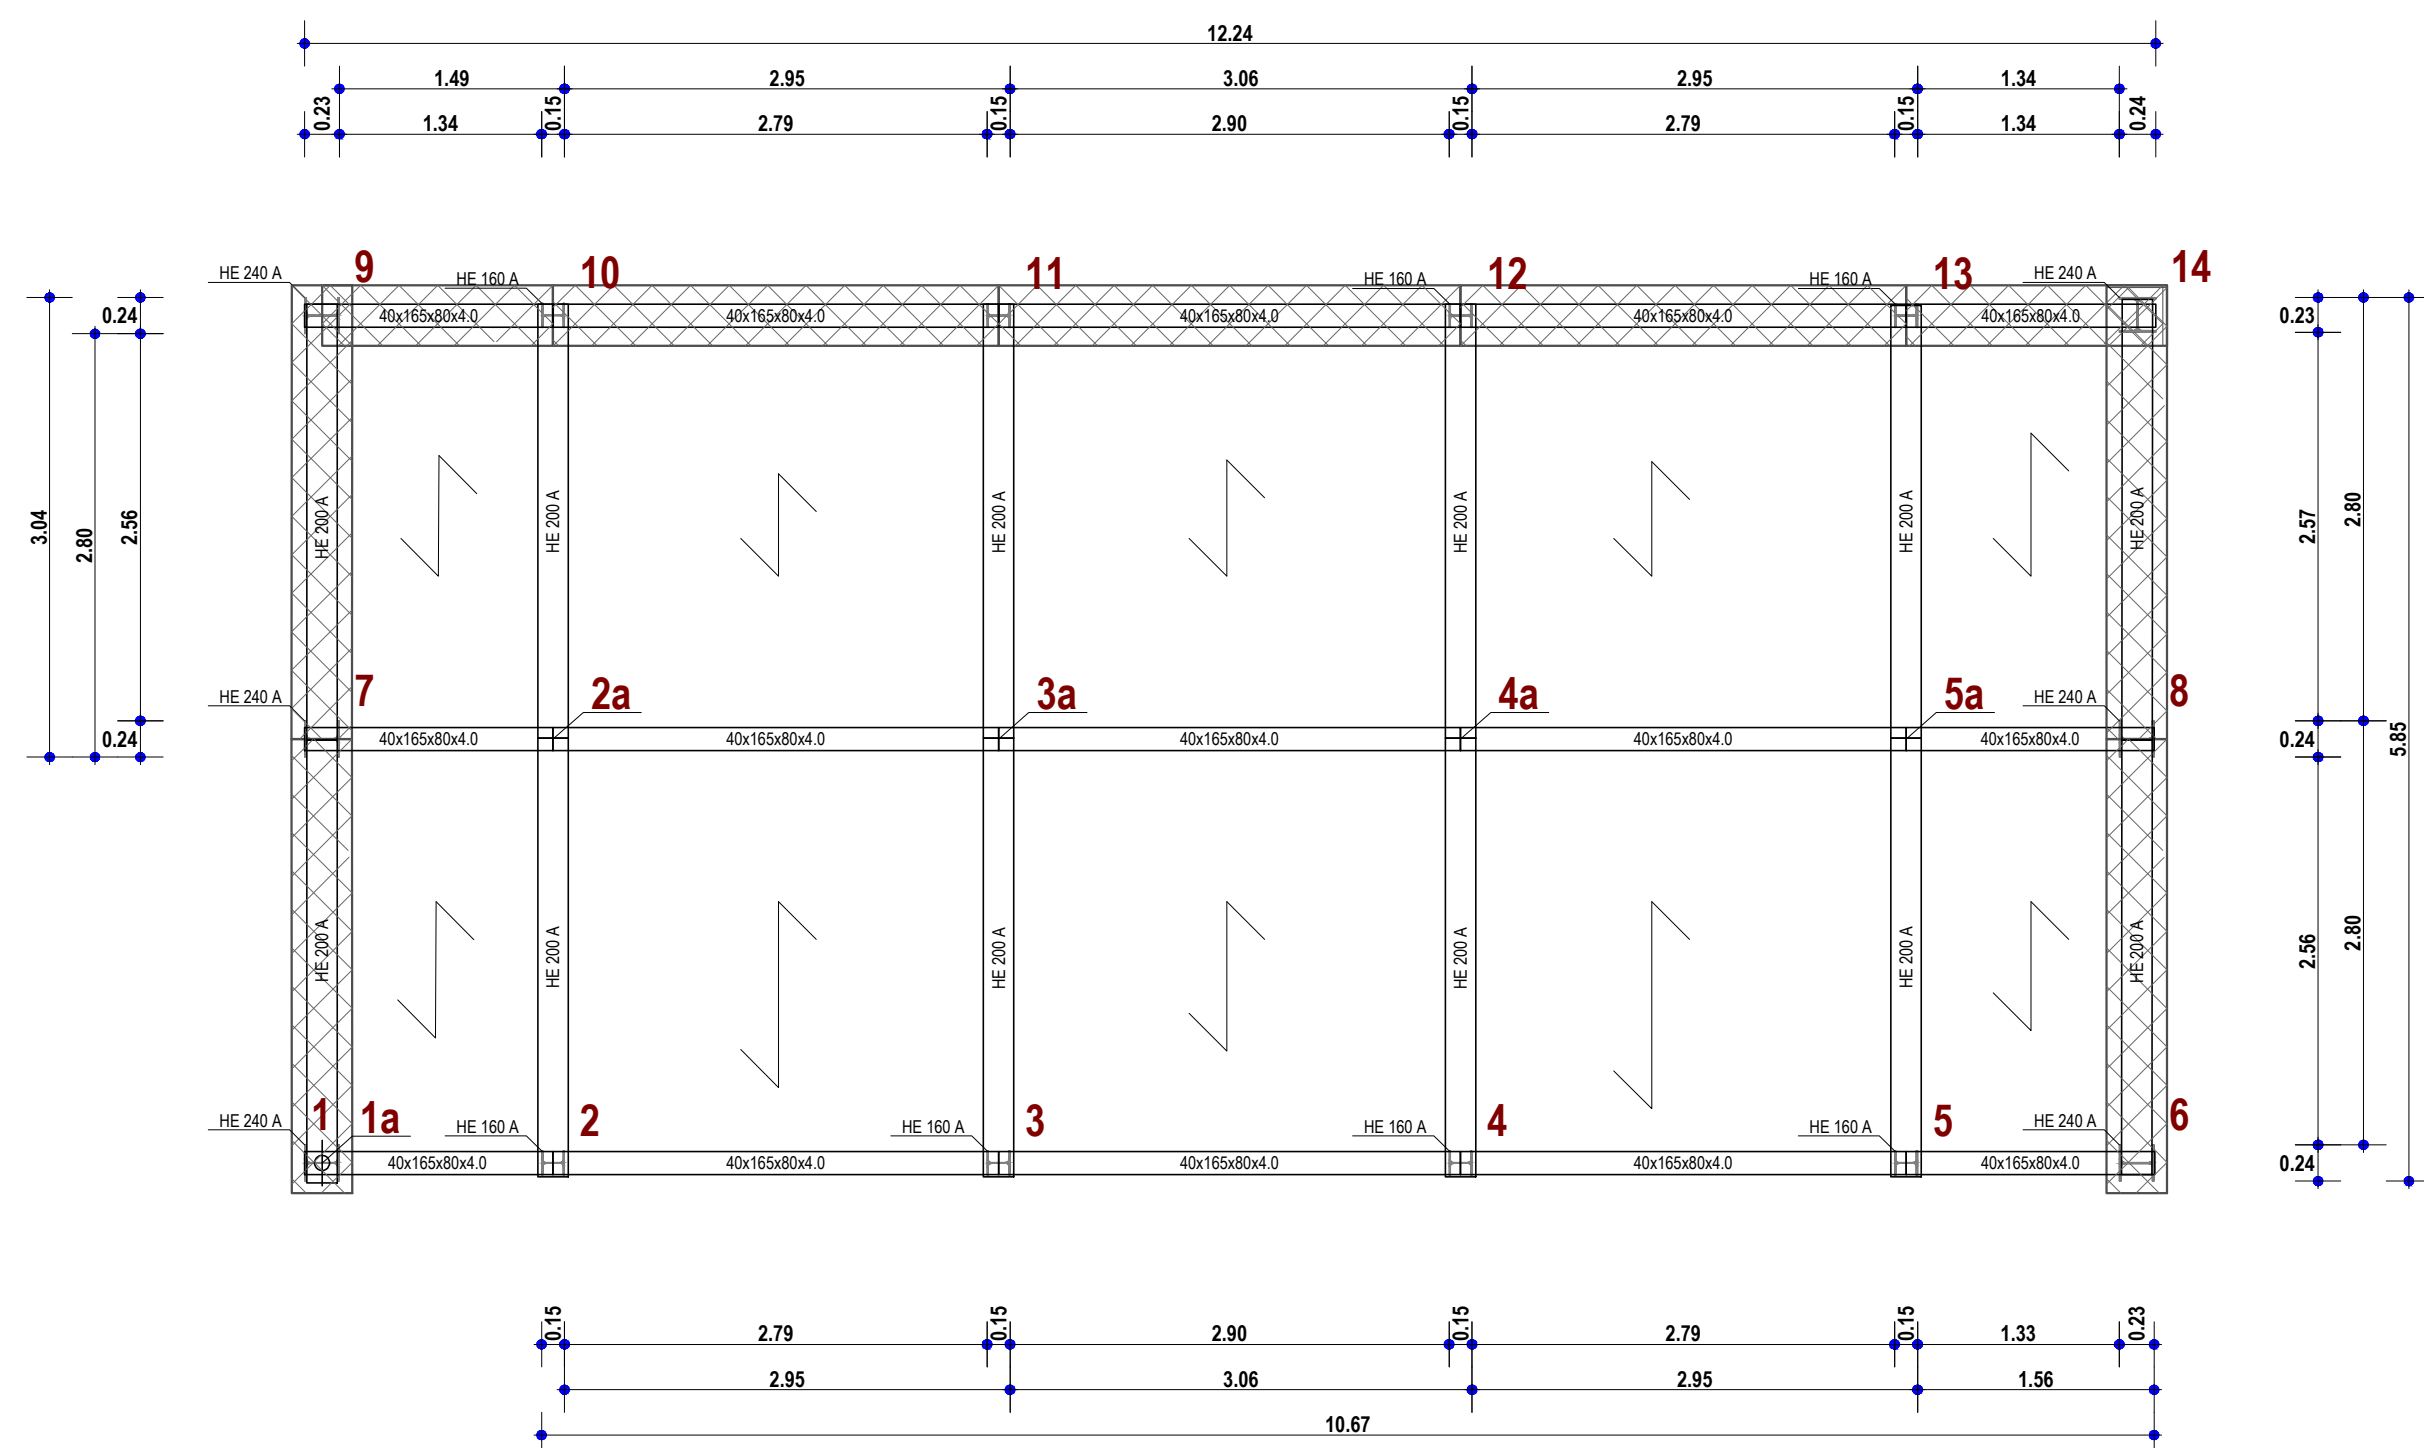**PIANO COPERTURA (dimensioni in cm)**


ARMATURA PARETE 1-7-9 (dimensioni in cm)

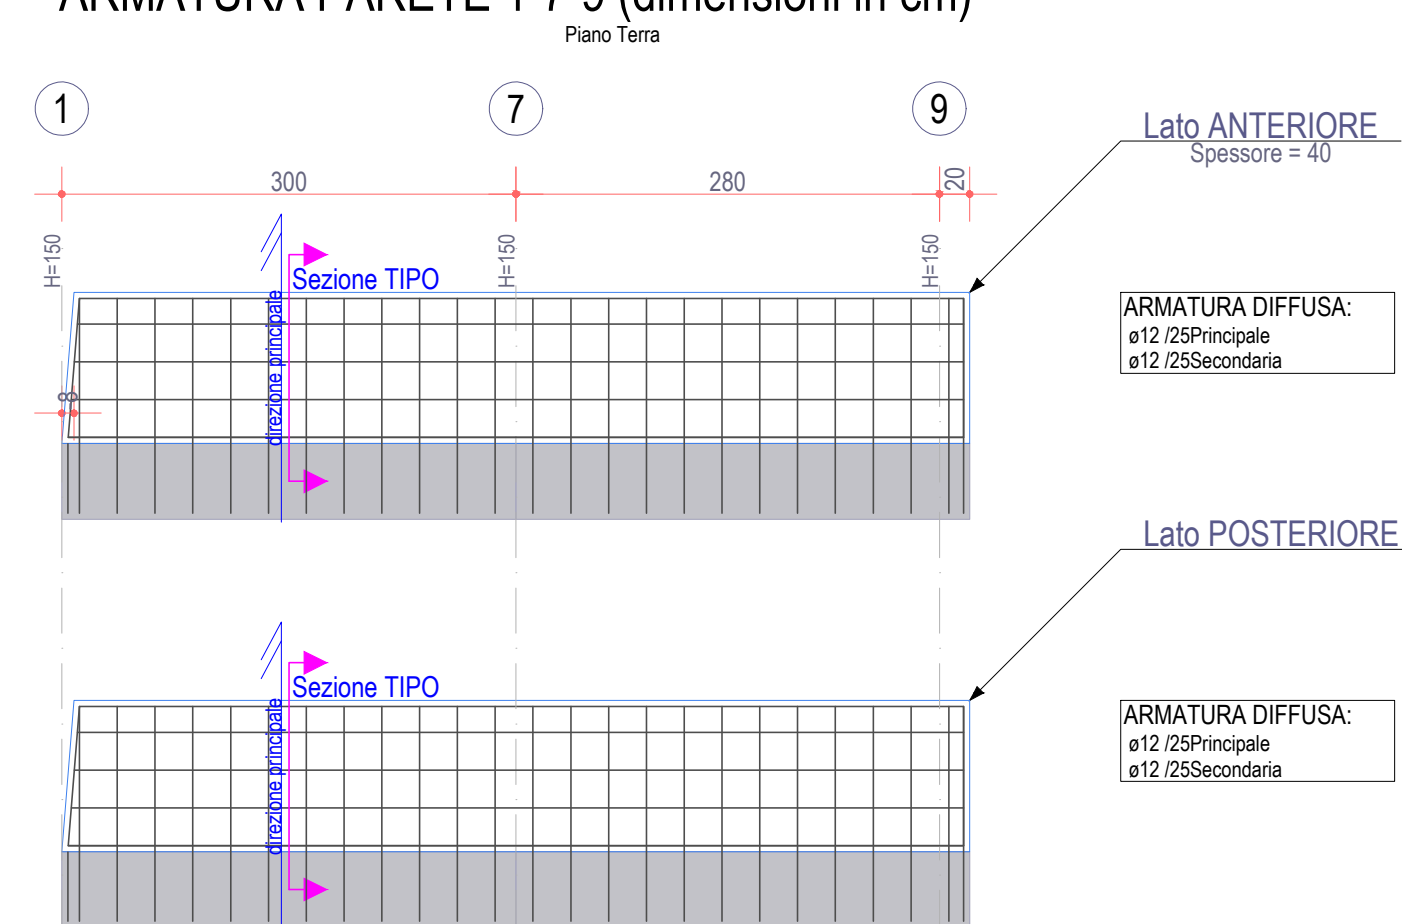


Sezione TIPC

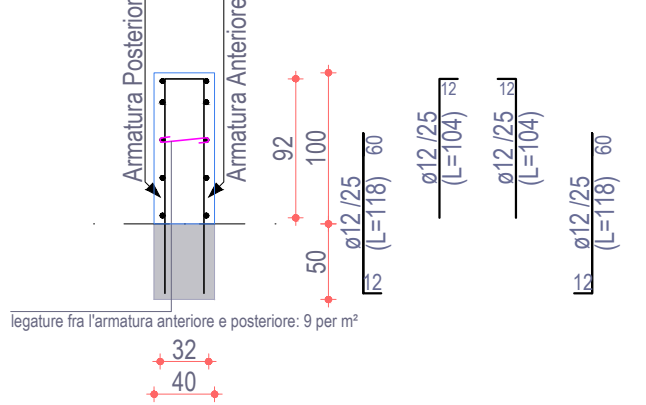


ARMATURA PARETE 6-8-14 (dimensioni in cm)

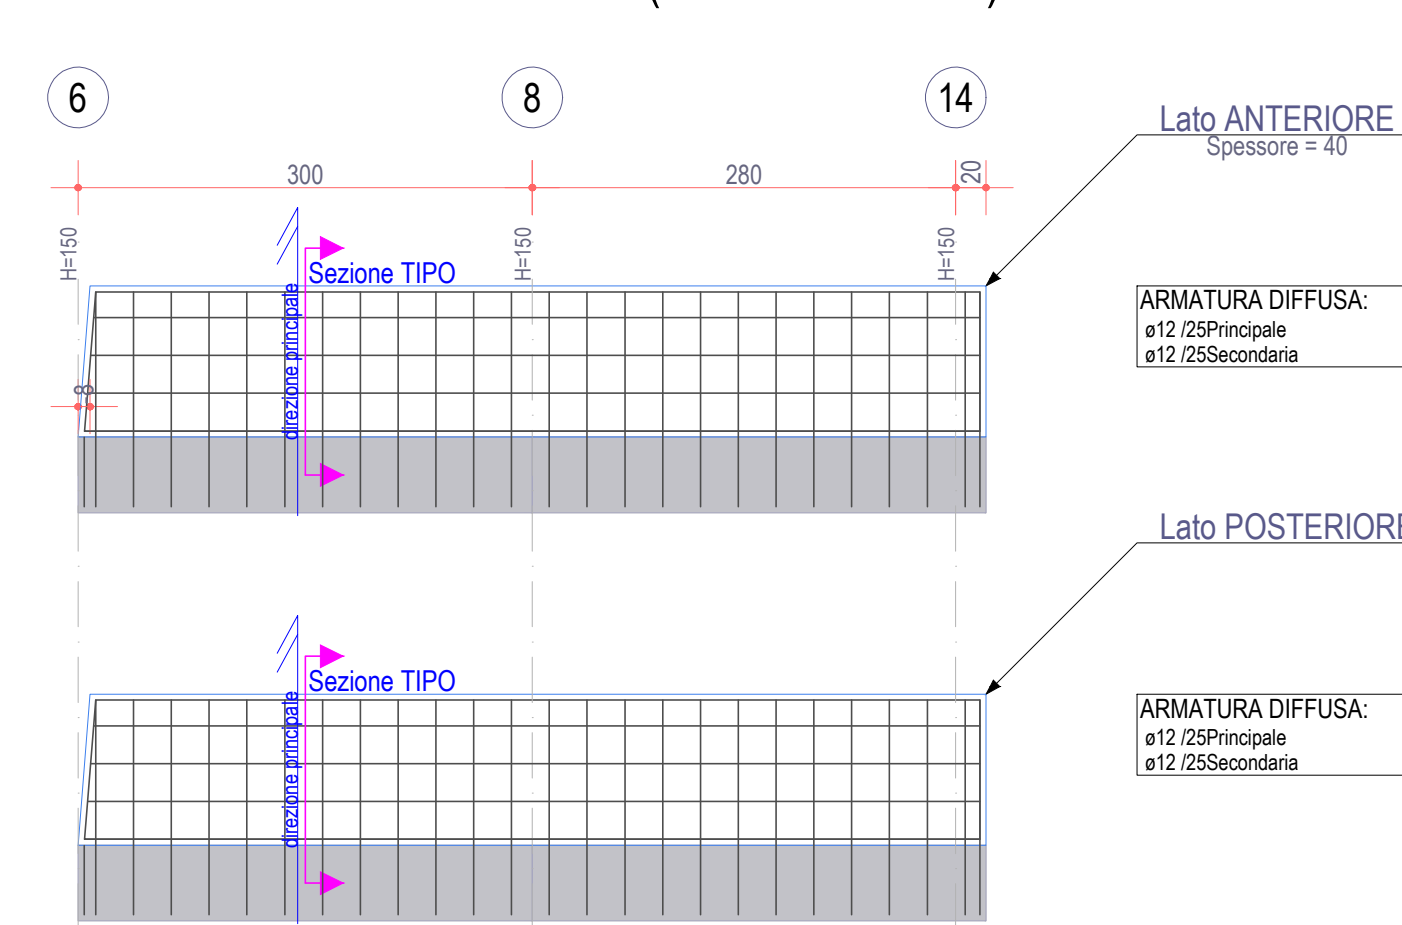


Sezione TIPO

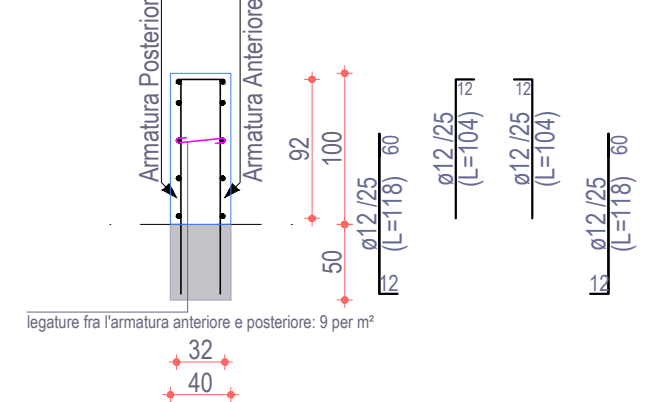


ARMATURA PARETE 9-10-11-12-13-14 (dimensioni in cm)

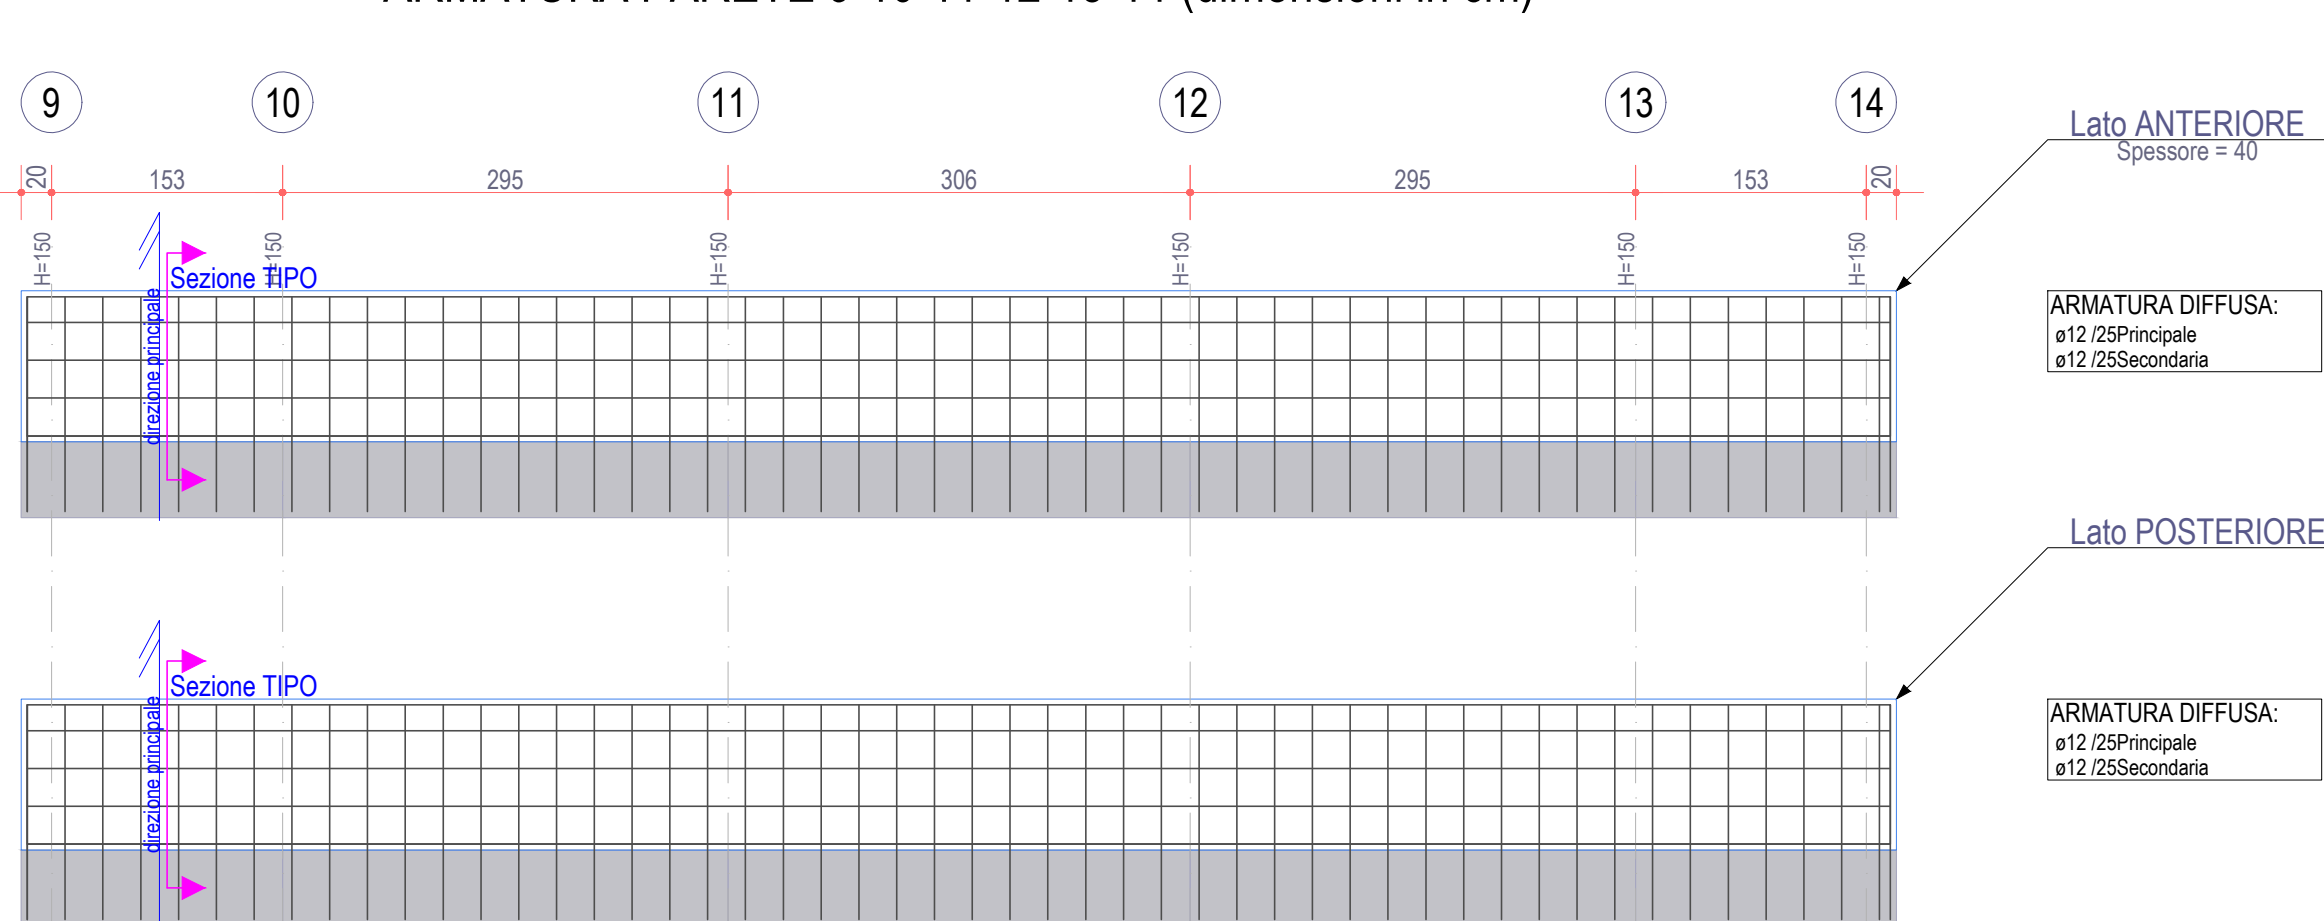


Sezione TIPO

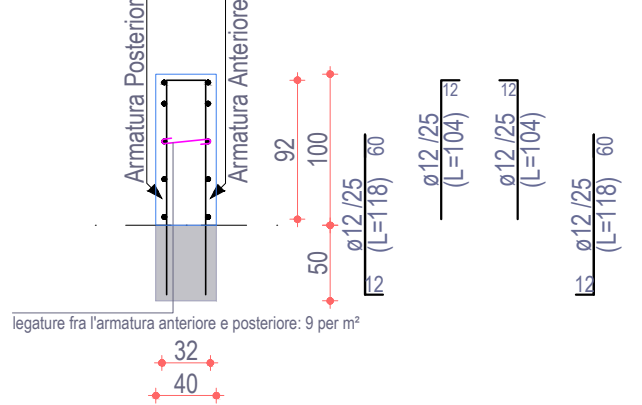


SCALA 1:50

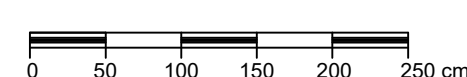

ARMATURA PLATEA (dimensioni in cm)

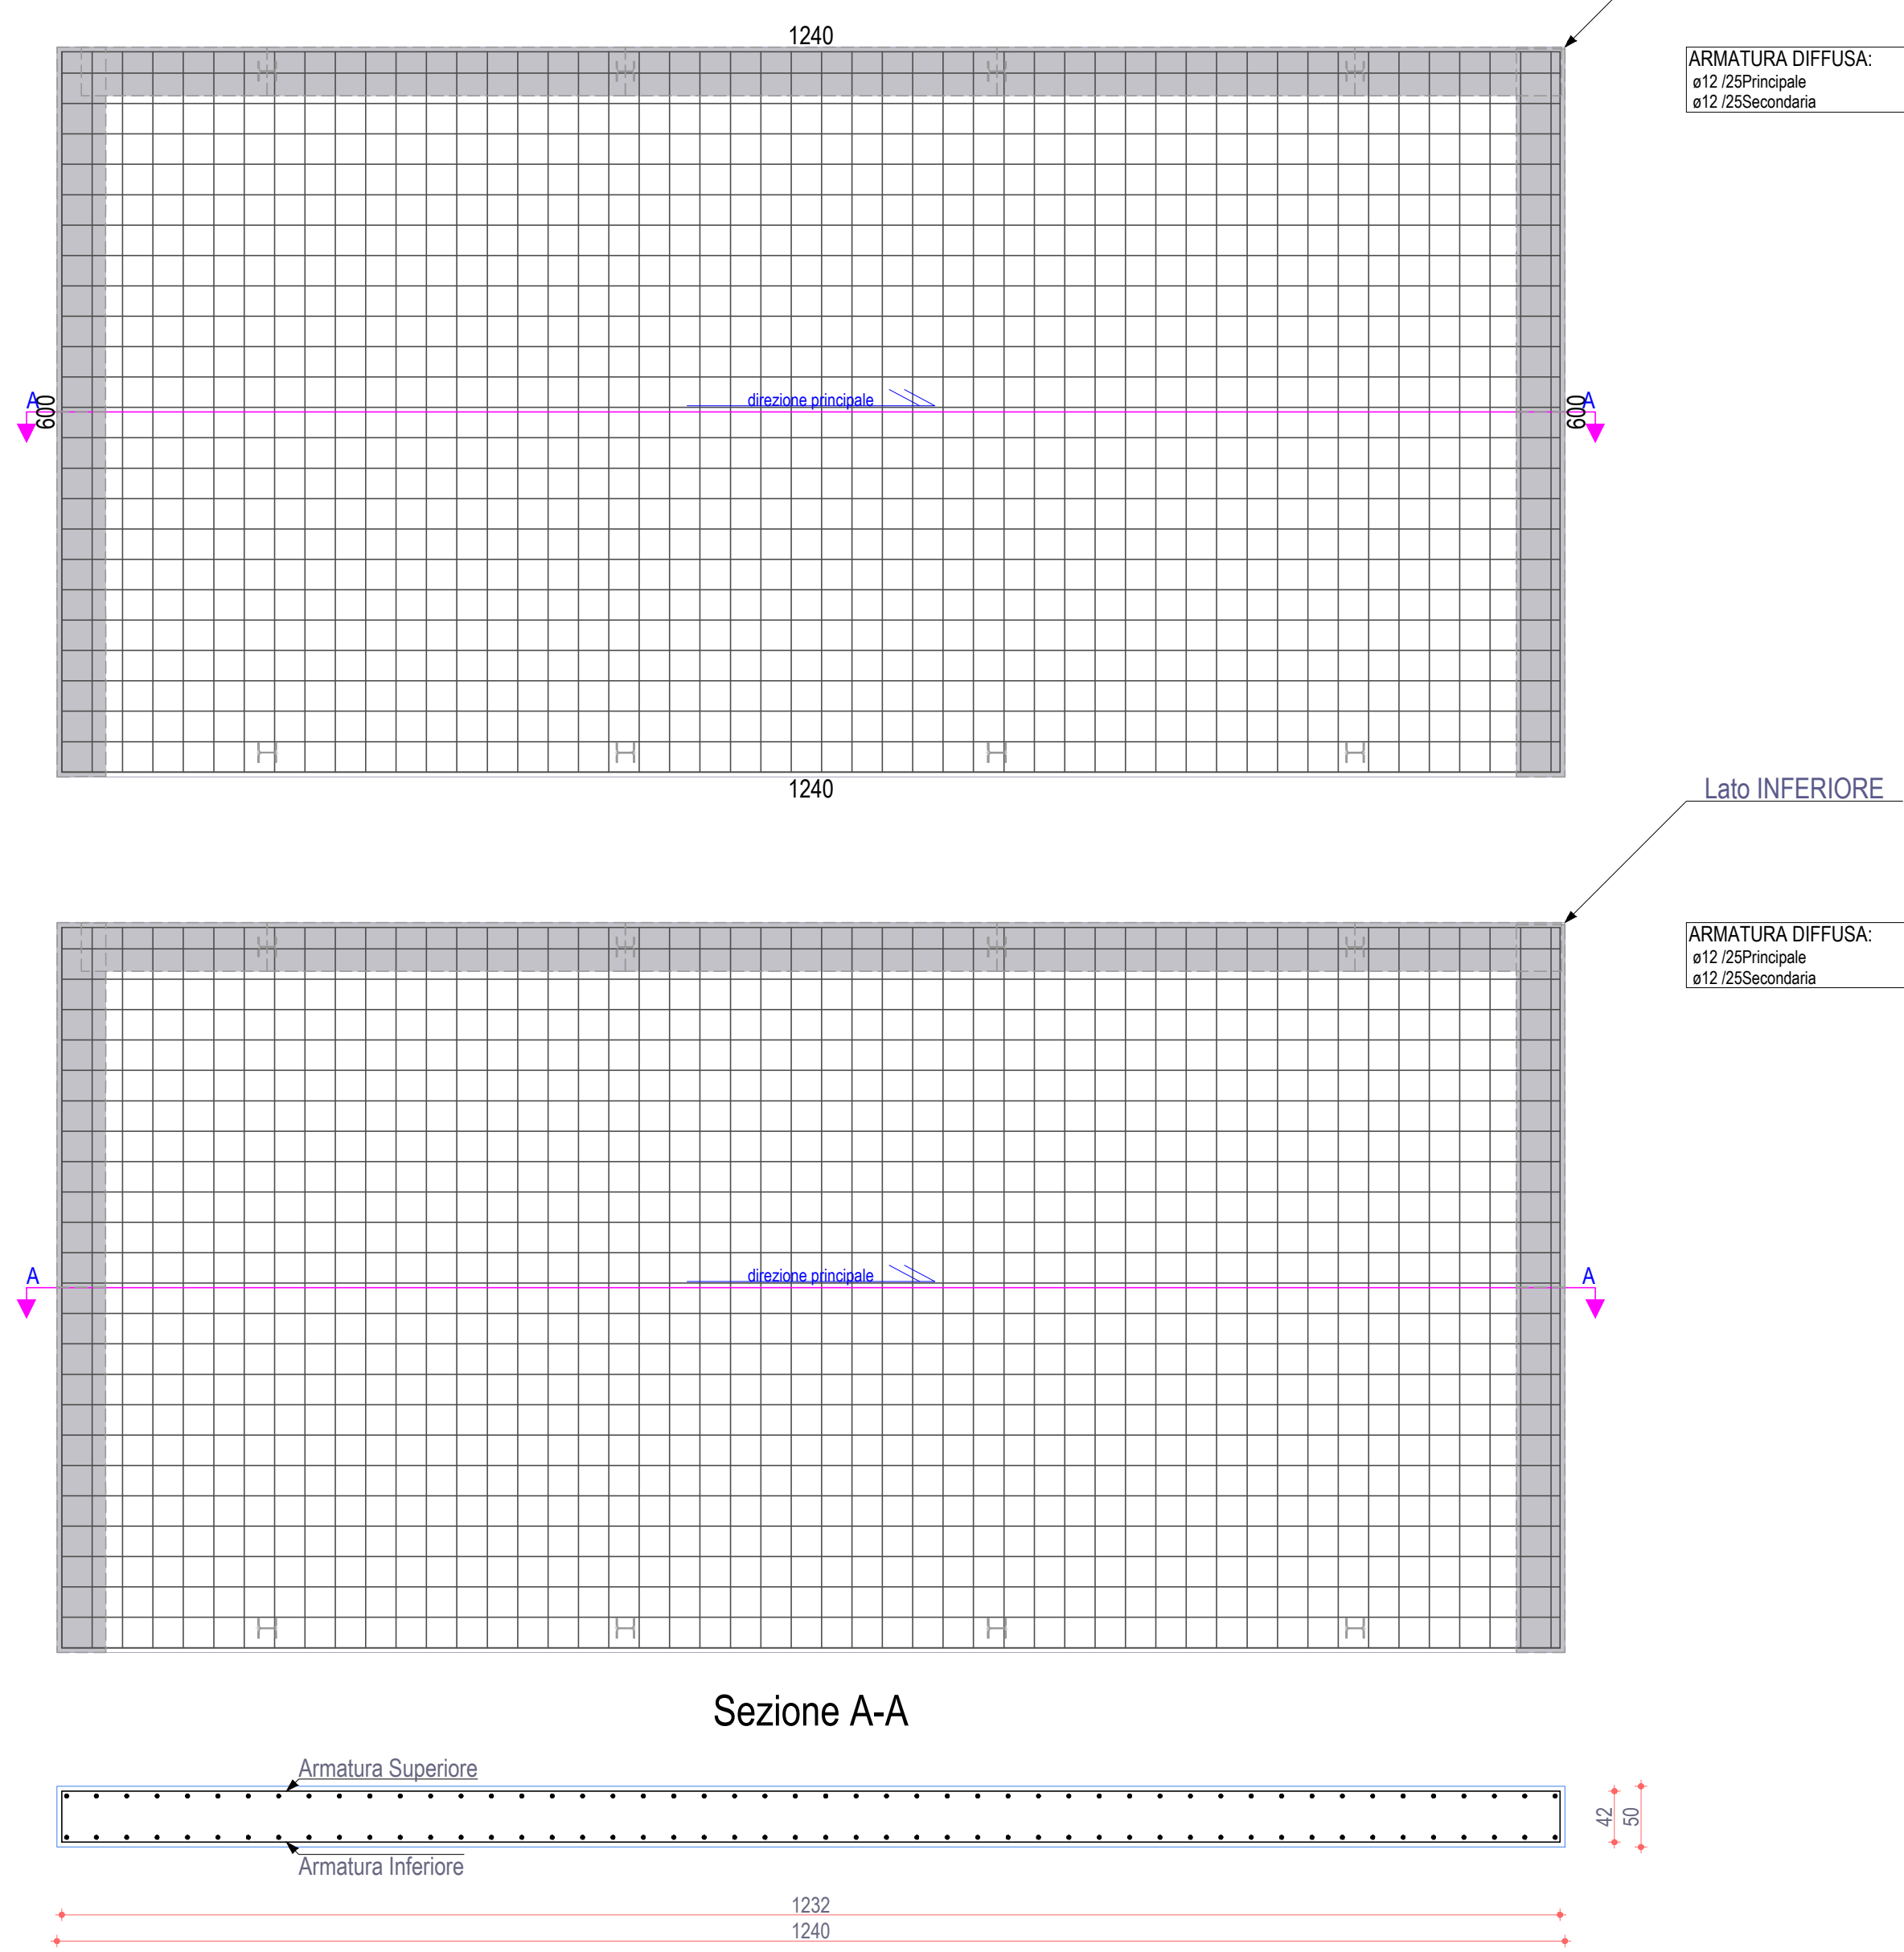

Sezione A-A

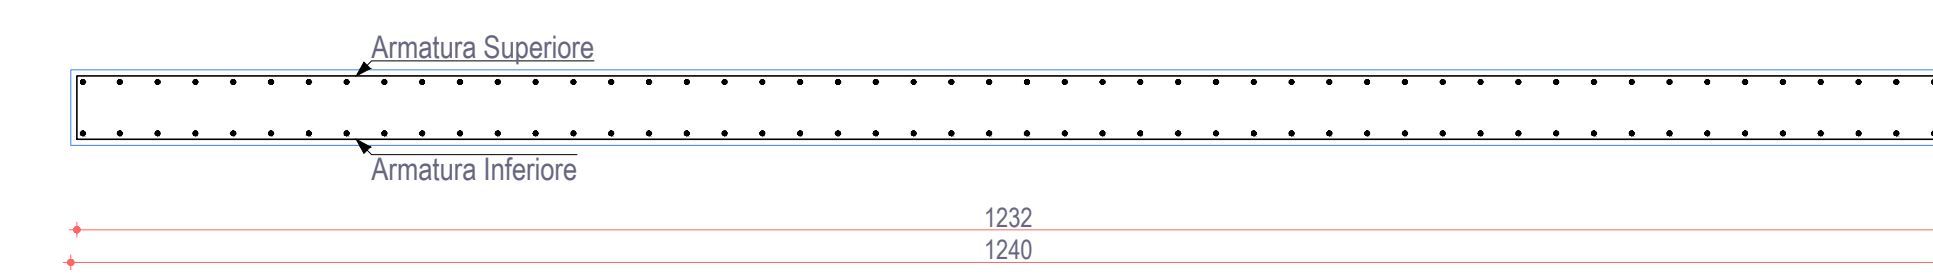

CARATTERISTICHE DEI MATERIALI		
	STRUTTURA IN ELEVAZIONE	PIATEA DI FONDAZIONE
CLASSE DEL CALCESTRUZZO	C 35/45	C 25/30
ACCIAIO BARRE	B 450 C	B 450 C
CLASSE DI ESPOSIZIONE	XC4	XC 2
MASSIMO RAPPORTO A/C	0.50	0.60
DIAMETRO MASSIMO INERTE	25 mm	25 mm
COPRIFERRO MINIMO	4 cm	4 cm
CLASSE DI CONSISTENZA	S4	S4
CONTENUTO MINIMO DI CEMENTO	340 kg/m³	300 kg/m³
UNITA' DI MISURA		
CARPENTERIE IN "m"		
FERRI D'ARMATURA IN "cm"		

ACCIAIO IN BARRE PER CALCESTRUZZO ARMATO:
B550C saldabile (par. 11.3.2 C NTC 2018)

Tensione caratteristica di snervamento: fyk >= 450 N/mm2
Tensione caratteristica di rottura: Rm >= 540 N/mm2
Allungamento A_{5.65}: >= 12 %

ACCIAIO IN RETI ELETTROSALDATE PER CALCESTRUZZO ARMATO:
con le prestazioni della normativa vigente.

Caratteristiche	Requisiti	Frazioni (%)
Tensione caratteristica di snervamento	f _{yk} >= 450	5.0
Tensione caratteristica di carico massimo	f _{tk} >= 540	5.0
	f _{yk} >= 450	2.15 e 10.0
	f _{tk} >= 540	< 1.35
	f _{yk} >= 450	2.15 e 10.0
	f _{tk} >= 540	< 1.35
Allungamento	A _{5.65} >= 7.5	4.0

Diametro del mandrino per prove di preparazione a 90°
e successivo raddrizzamento senza lacerazione

12 <= Ø ≤ 16 mm	5.0
16 <= Ø ≤ 20 mm	5.0
20 <= Ø ≤ 40 mm	10.0

PRESCRIZIONI PEGIATURA STAFFE

PEGIATURE A 130°
e successivo raddrizzamento senza lacerazione

LUNGHI DI PEGIATURA MIN.

REGIONE MARCHE
PROVINCIA DI FERMO
COMUNE DI FERMO

**IMPIANTO DI TRATTAMENTO ANAEROBICO DELLA FRAZIONE ORGANICA DEI
RIFIUTI SOLIDI URBANI PER LA PRODUZIONE DI BIOMETANO**

CIG: 9880245C18 - CUP: F62F18000070004

 PROGETTO ESECUTIVO		CLASSE 10.19 STRUTTURE VASCA IMPIANTO WWT AL TAVOLA 10.16.4 FORMATO A0+ SCALA 1:50	
LOCALE OFFICINA ESECUTIVI			
CODIFICA ELABORATO		23008-OW-C-100-DB-140-MAT-0	
REVISIONI			
DI 01	DATA 05/01/2024	PRIMA EMISSIONE	A.LABBATE
REV 01	DATA 	DESCRIZIONE	LEGISITATO
		C. BUTTICE	R. MARTELLIO
		VERIFICATO	APPROVATO


--