



Muro 2
Armatura diffusa lato +

dir. 1
10 20 / 20
15.7 cmq/m


dir. 2
10 16 / 20
10.1 cmq/m

Armatura integrativa lato +


Pos.	Dir.	Diam./Passo
1	1	Ø 20 / 100
2	1	Ø 20 / 100
3	1	Ø 20 / 100
4	2	Ø 20 / 20
5	2	Ø 20 / 25
6	2	Ø 20 / 50

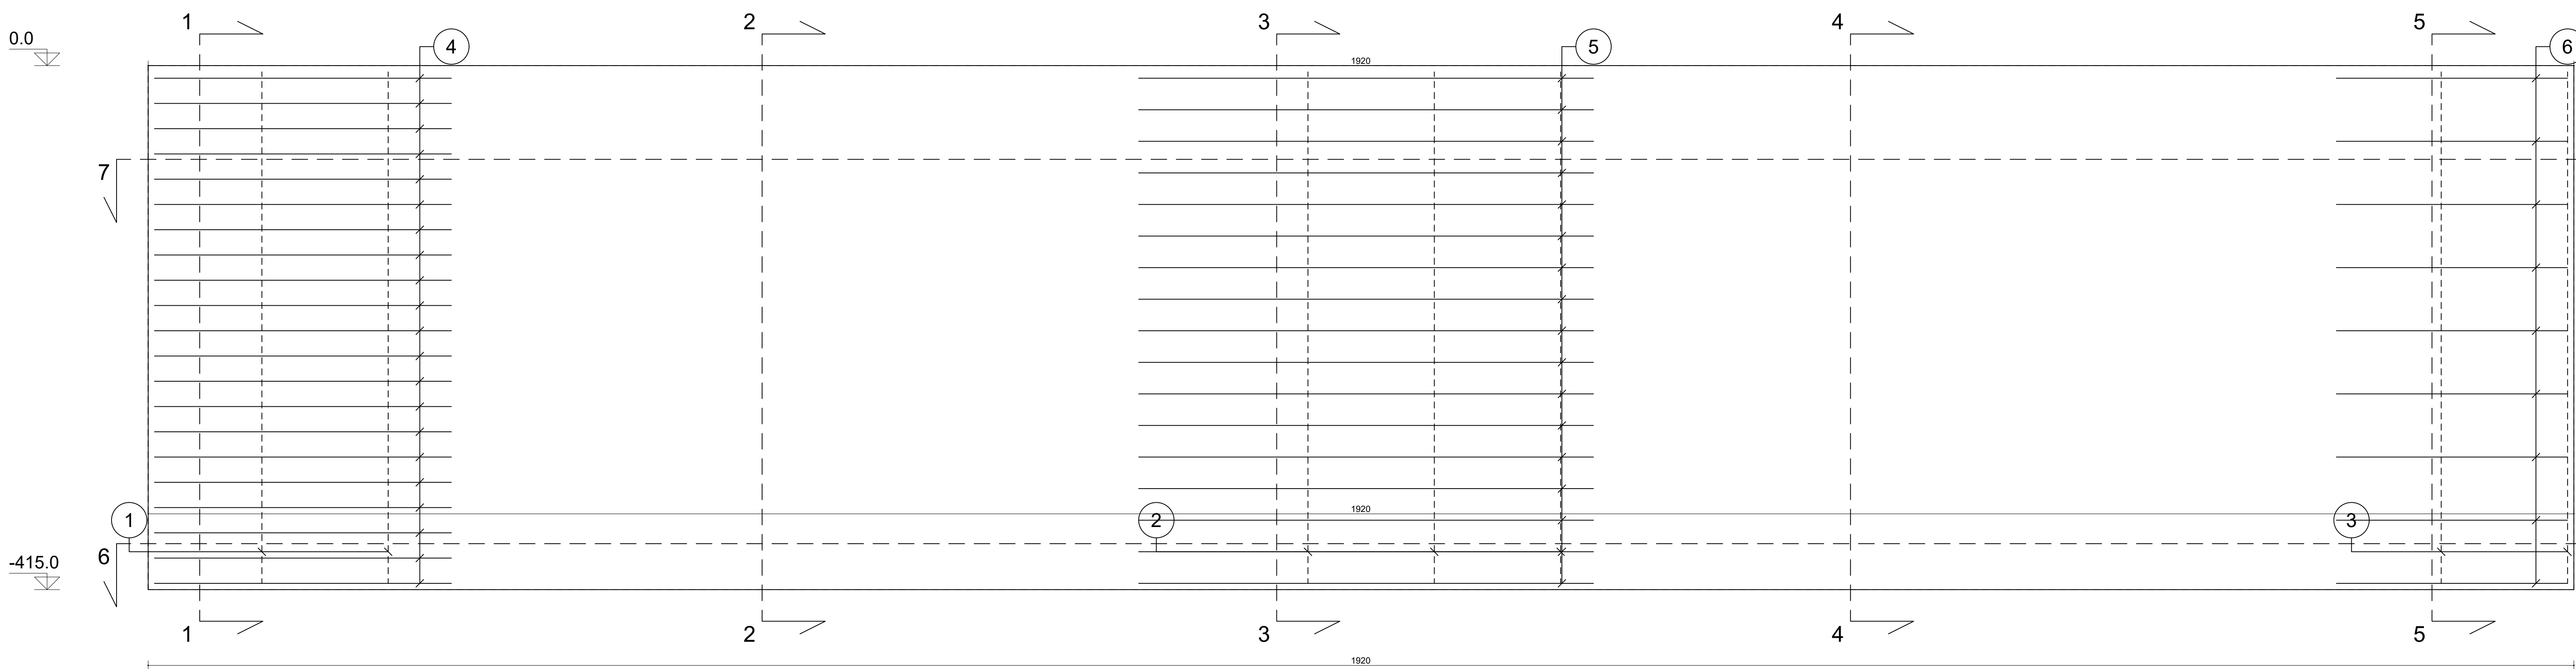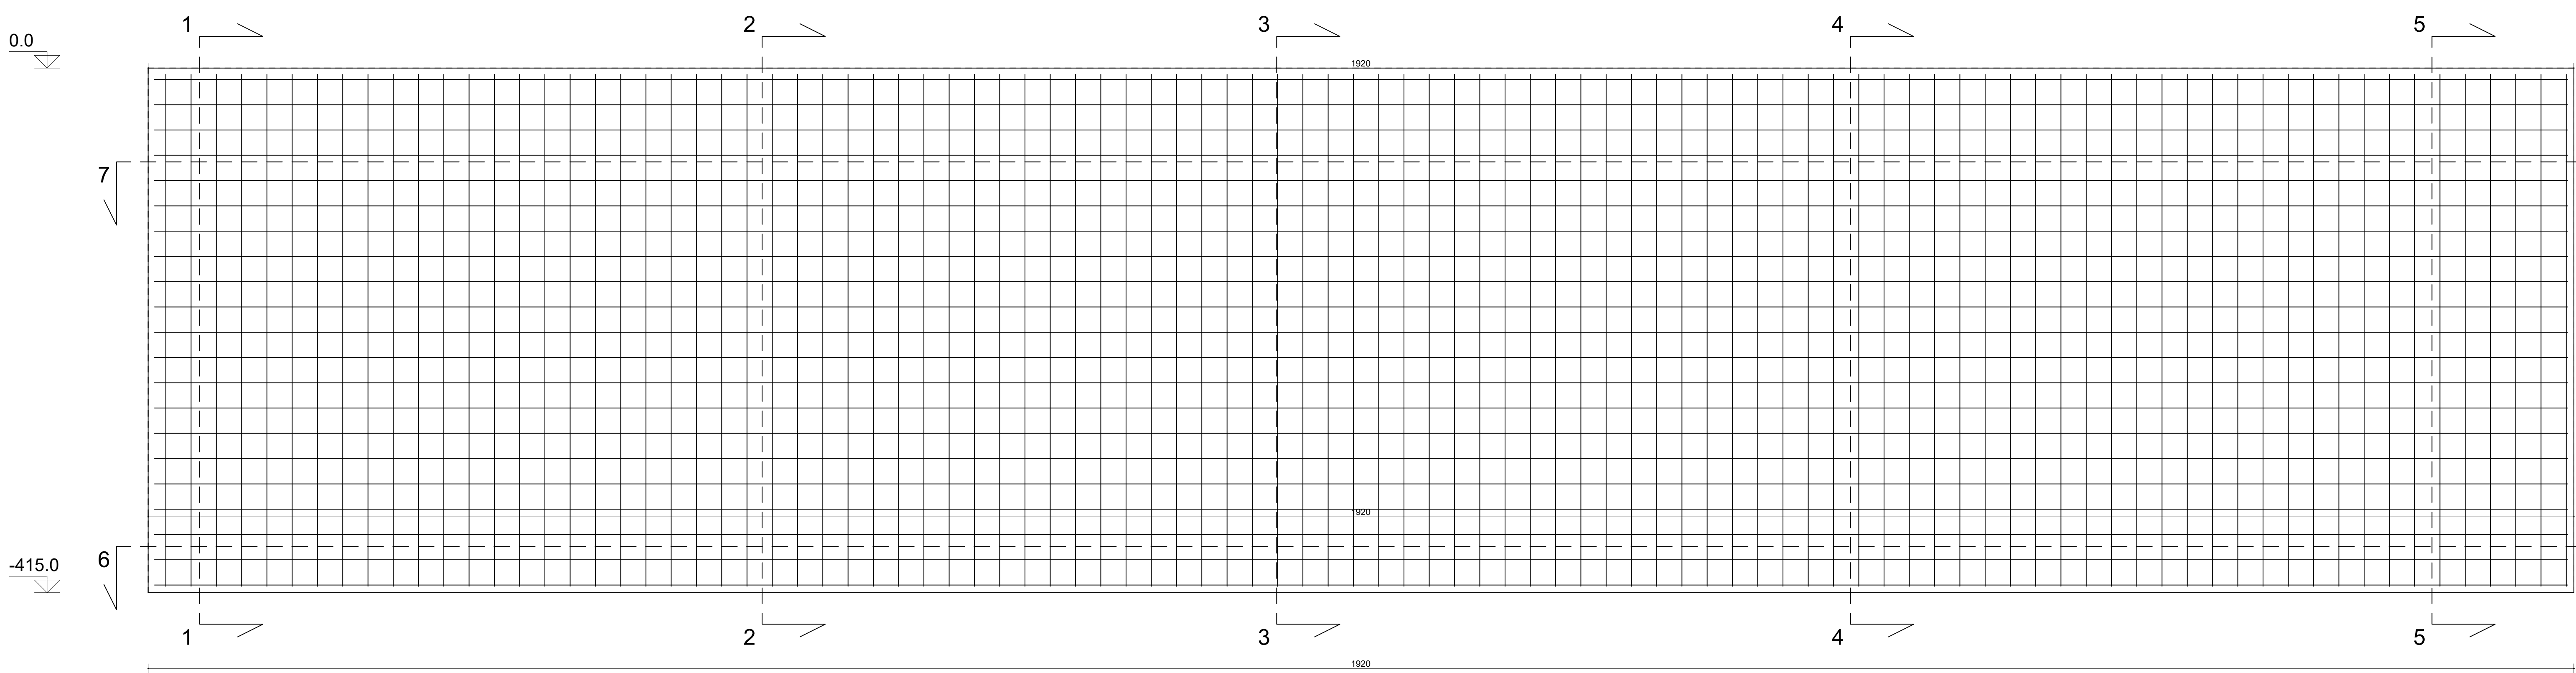


Sezione 7 - 7

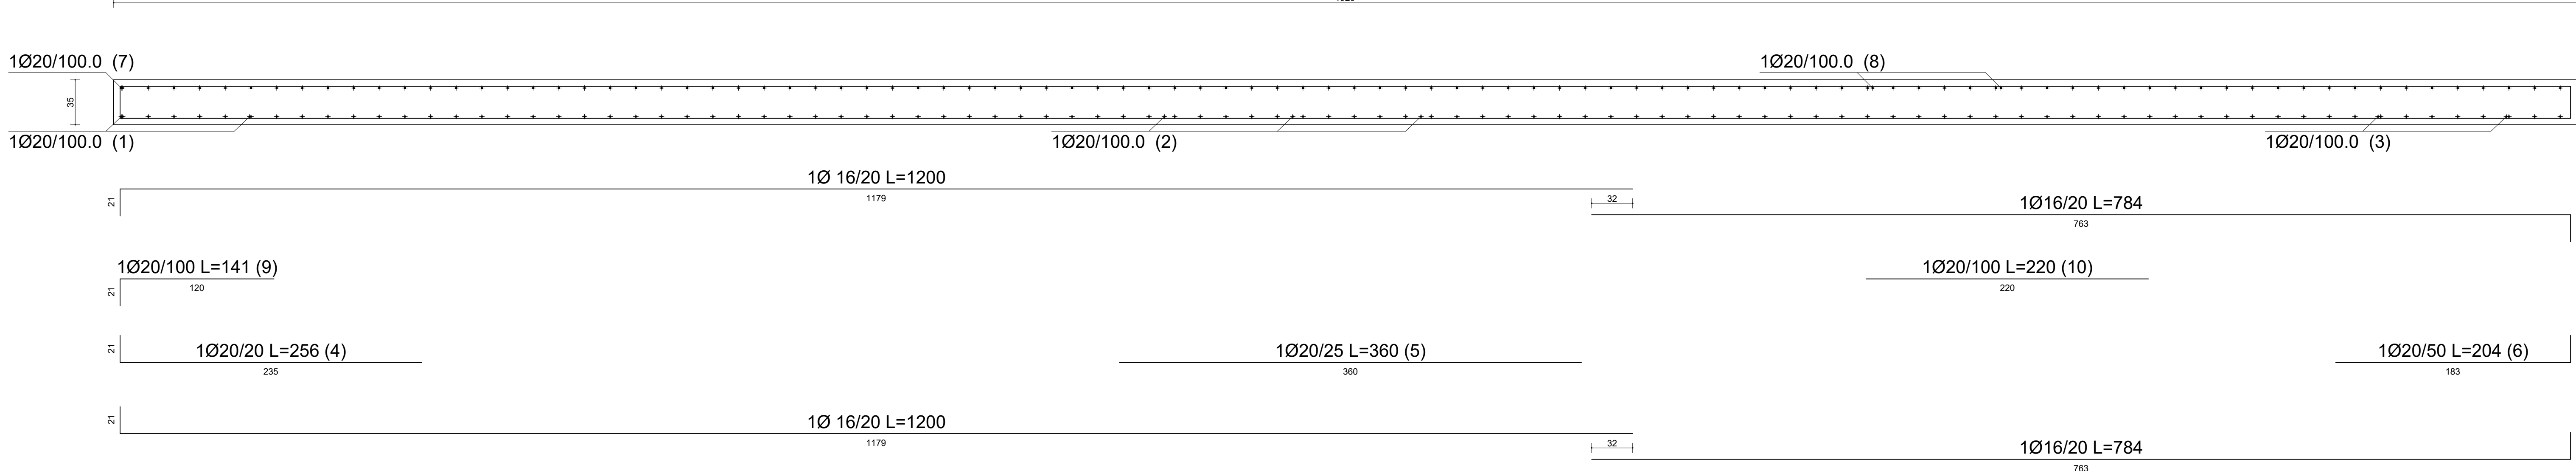


Sezione 1 - 1

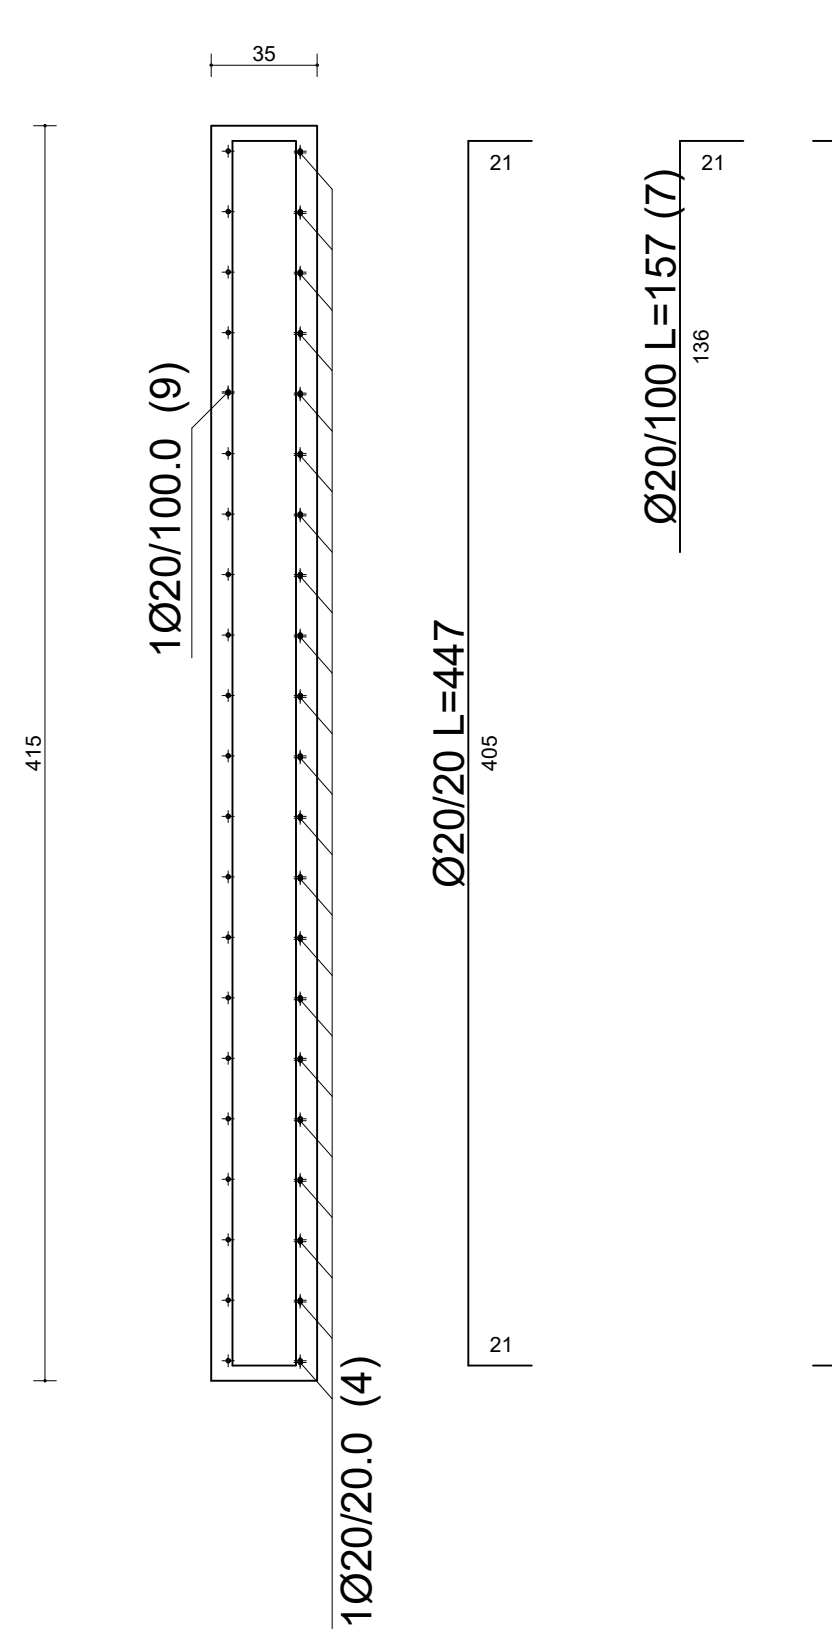


Sezione 2 - 2

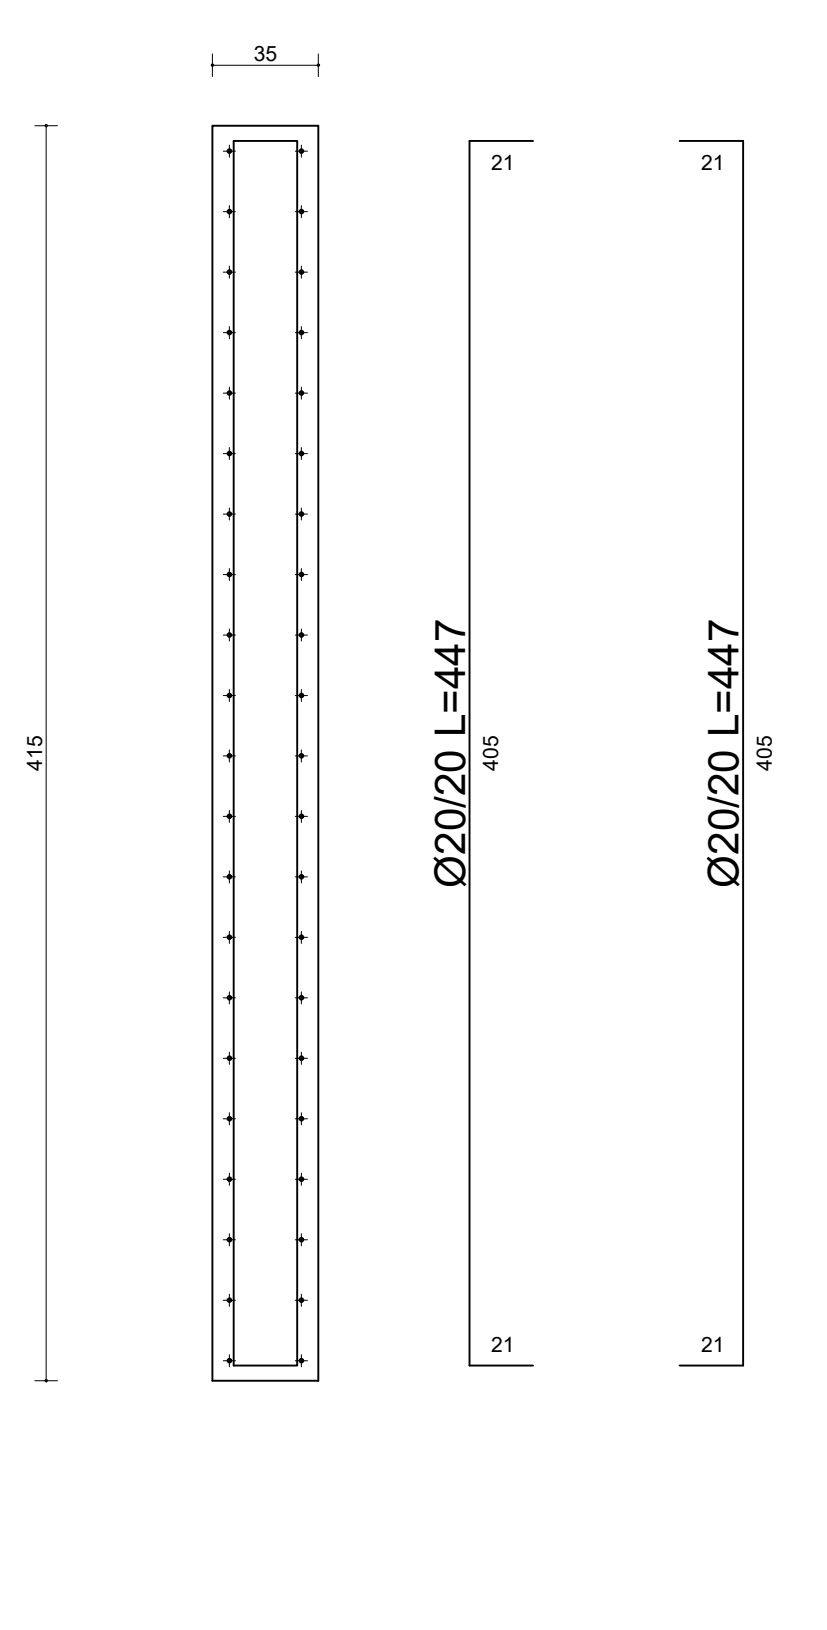


Sezione 3 - 3

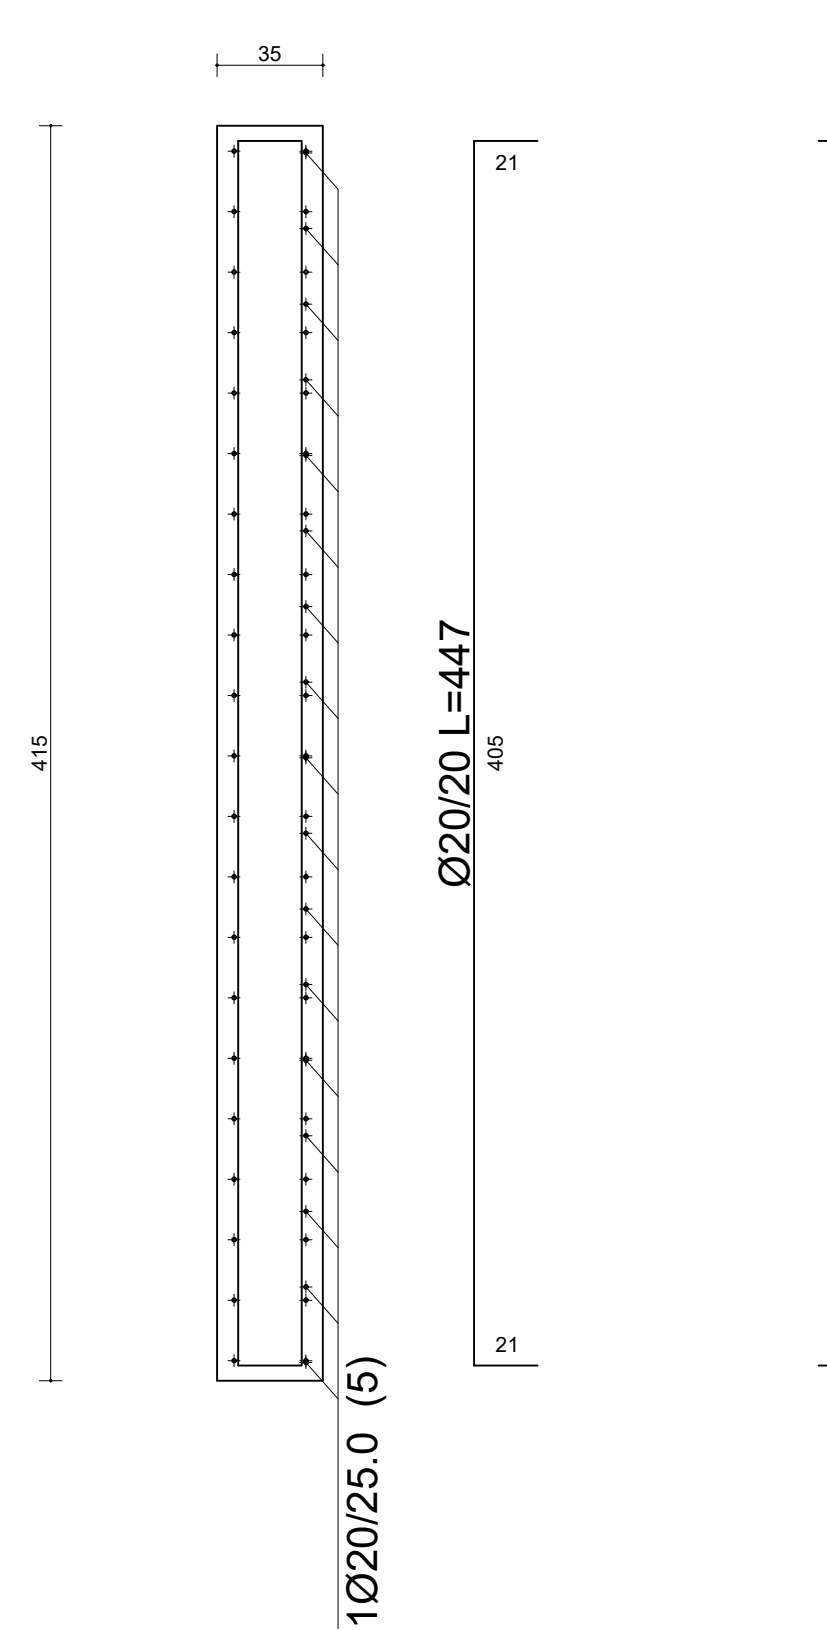


Sezione 4 - 4

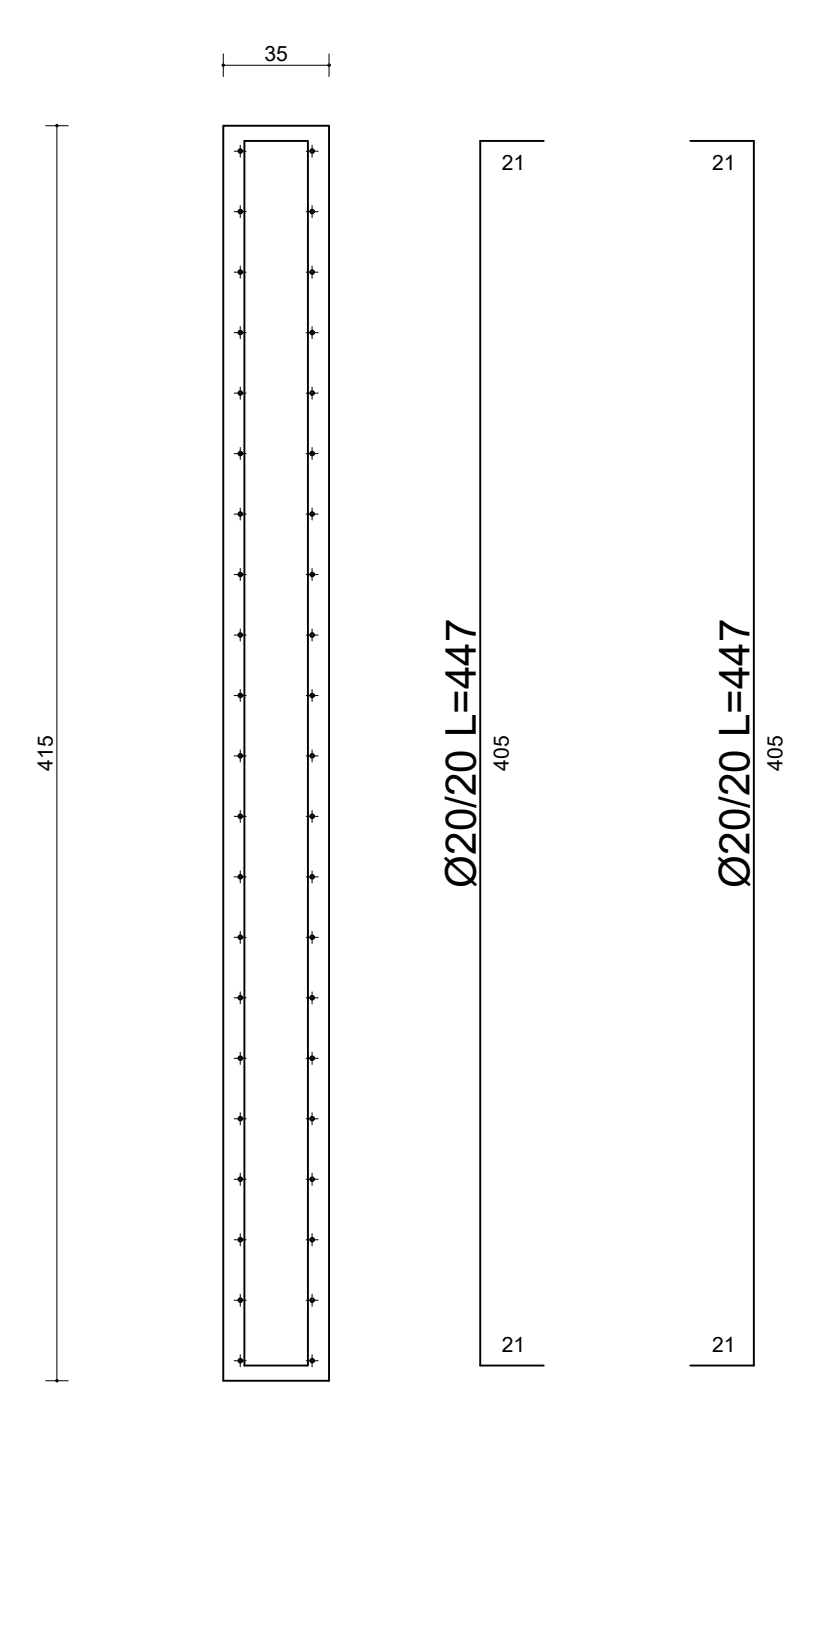

Sezione 5 - 5

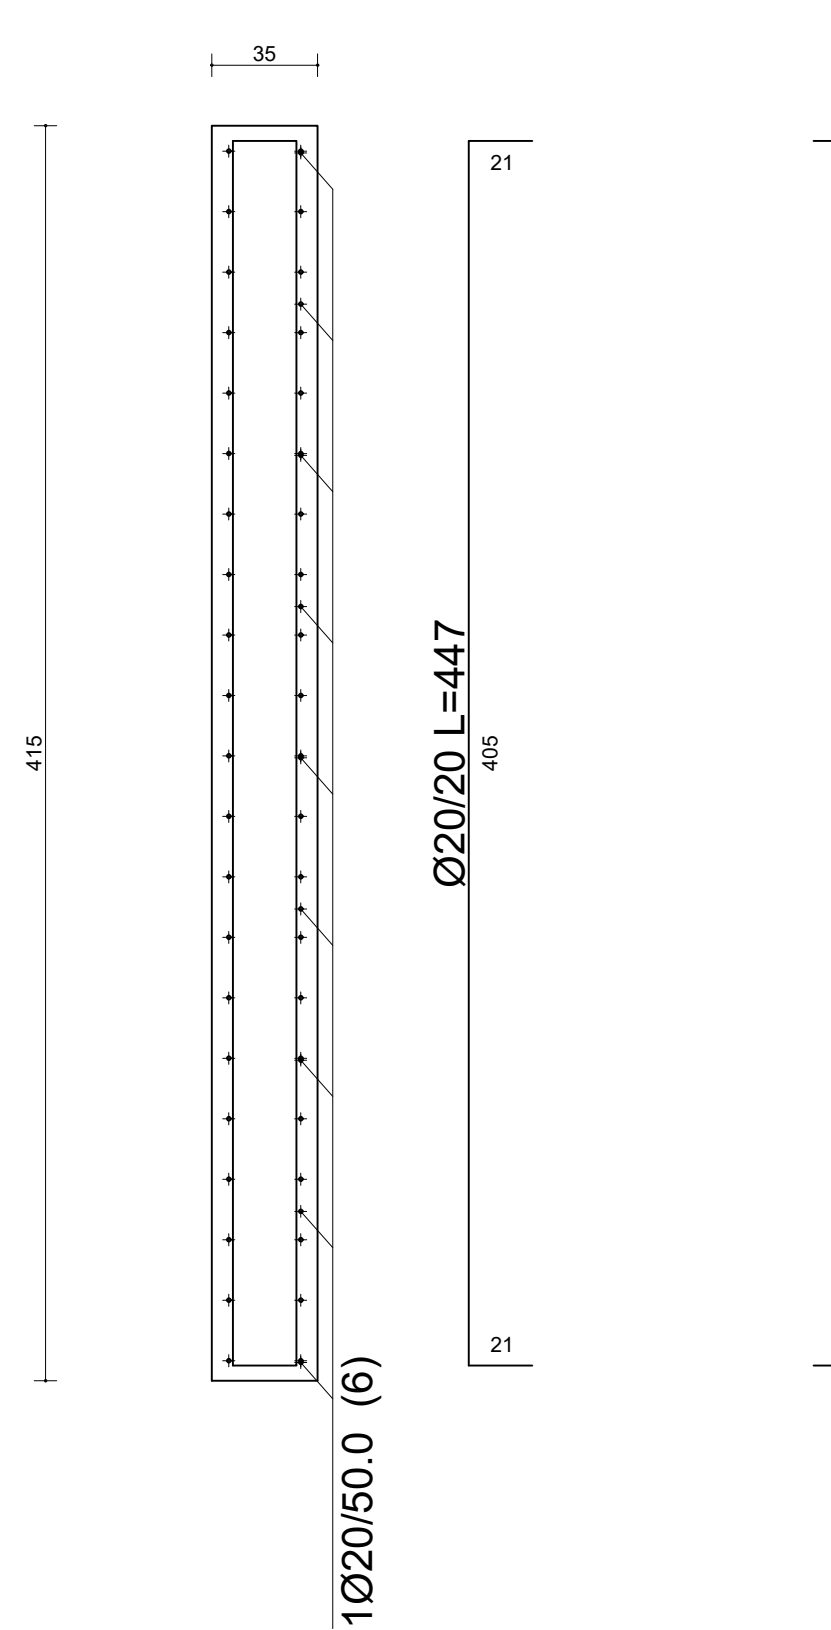

Sezione 6 - 6

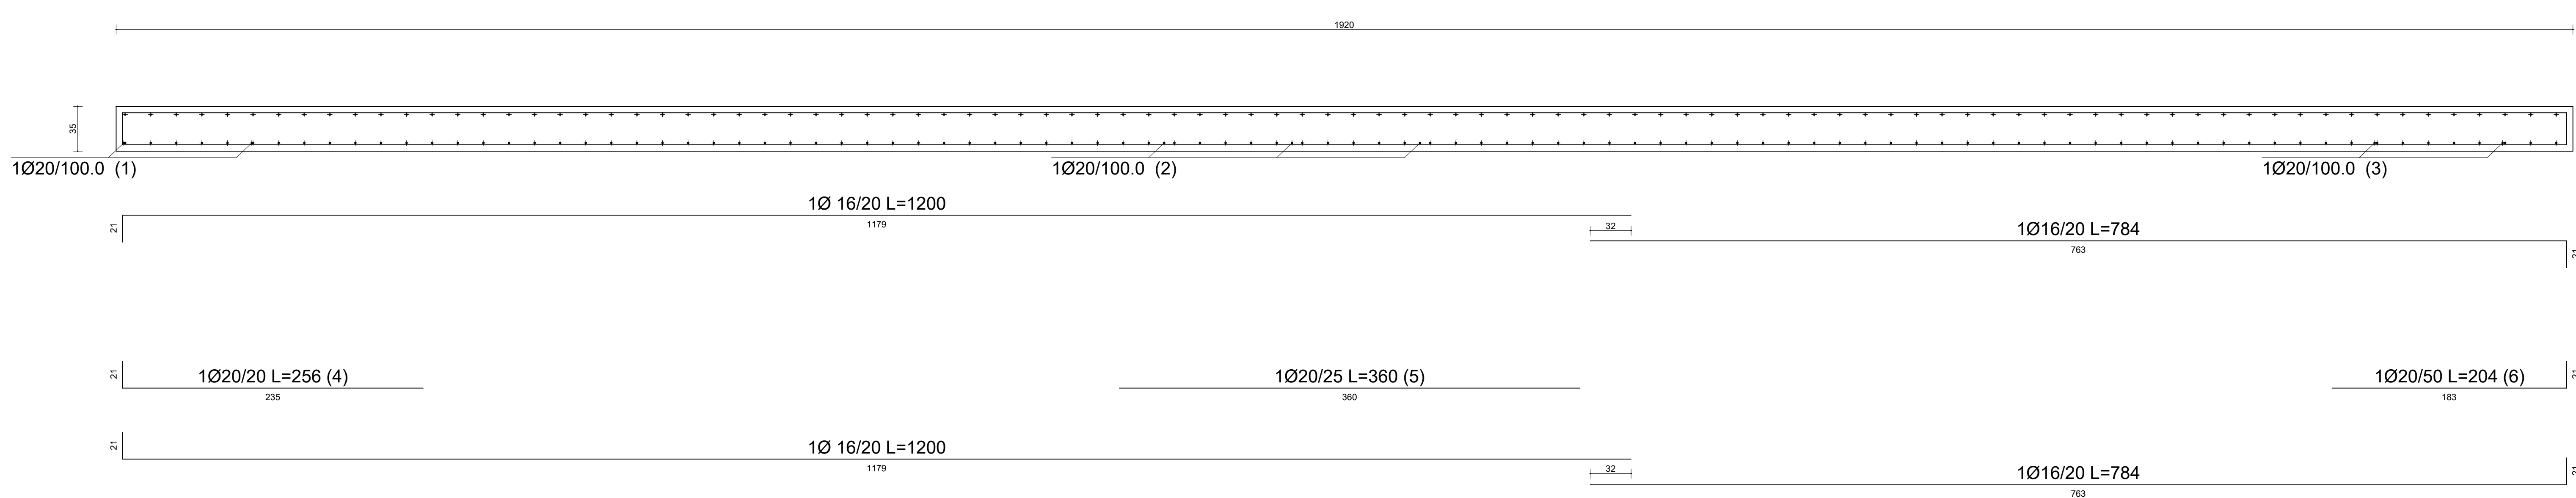

SCALA 1:50
0 50 100 150 200 250 cm

CARATTERISTICHE DEI MATERIALI	
CLASSE FONDAZIONI	C 25/30
CLASSE CALCESTRUZZO	C 25/30
CLASSE ACCIAIO BARRE	S 450 C
CLASSE DI ESPOSIZIONE	XCl 2
MASSIMO RAPPORTO A/C	0.60
DIAMETRO MASSIMO INERTE	25 mm
COPRIFERRO MINIMO	2.5 cm
CLASSE DI CONSISTENZA	S4
CONTENUTO MINIMO DI CEMENTO	300 kg/m³


UNITÀ DI MISURA
CARPENTERIE IN "m"
FERRI D'ARMATURA IN "cm"

ACCIAIO IN BARRE PER CALCESTRUZZO ARMATO:
B450C saltabile (per 11.3.2.1 NTC 2018)
Tensione caratteristica di snervamento: $f_{yk} \geq 450$ N/mm²
Tensione caratteristica di rottura: $f_{tk} \geq 540$ N/mm²
Allungamento $A_s \geq 12\%$

ACCIAIO IN RETI ELETTRICIDATE PER CALCESTRUZZO ARMATO:
come da prescrizioni della normativa vigente.

Caratteristica	Rete	Fuorile (N)	PRESCRIZIONI PREGATURA

NOTE
I ferri di armatura delle pareti devono essere disposti su entrambe le facce e collegati con legature Ø 8 in ragione di almeno 9 ogni mq.

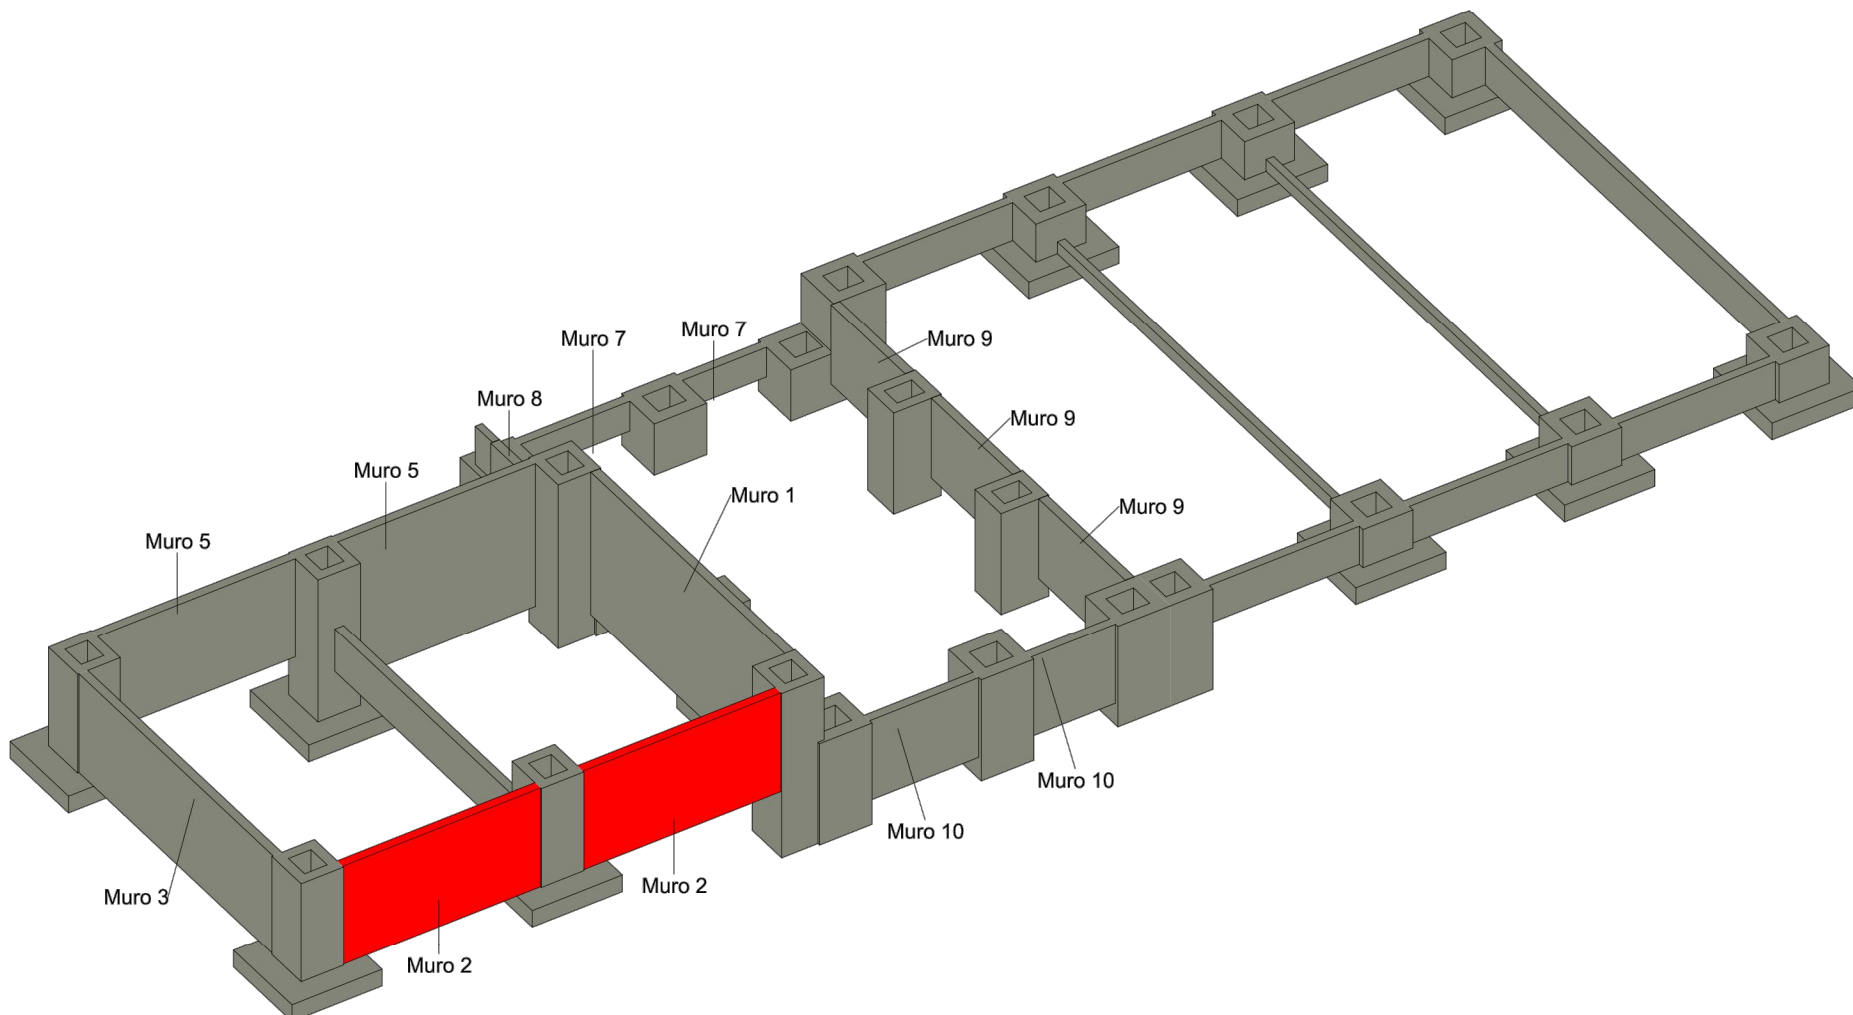

REGIONE MARCHE
PROVINCIA DI FERMO
COMUNE DI FERMO

IMPIANTO DI TRATTAMENTO ANAEROBICO DELLA FRAZIONE ORGANICA DEI
RIFIUTI SOLIDI URBANI PER LA PRODUZIONE DI BIOMETANO
CIG: 9880245C18 - CUP: F62F18000070004

PROGETTO ESECUTIVO

NOME ELABORATO	CLASSE
EDIFICIO 2 - ESECUTIVO MURI TAV.2	10.4
CODIFICA ELABORATO	23008-OW-C-103-08-051-MAS-2
ELABORATO	1:50

02	18/10/2025	RISCONTRO BARR. VER. INT. REV.3-BIS	L. PORCARO	C. BUTTICE	R. MARTELLO
01	05/11/2024	SECONDA EMISSIONE	L. PORCARO	C. BUTTICE	R. MARTELLO
00	21/06/2024	PRIMA EMISSIONE	L. PORCARO	C. BUTTICE	R. MARTELLO

REV	DATA	DESCRIZIONE	ESEGUITO	VERIFICATO	APPROVATO

Comitatente	Progettista indicato	Mandatario
CITTA' DI FERMO	OWAC	EdiAlto
