


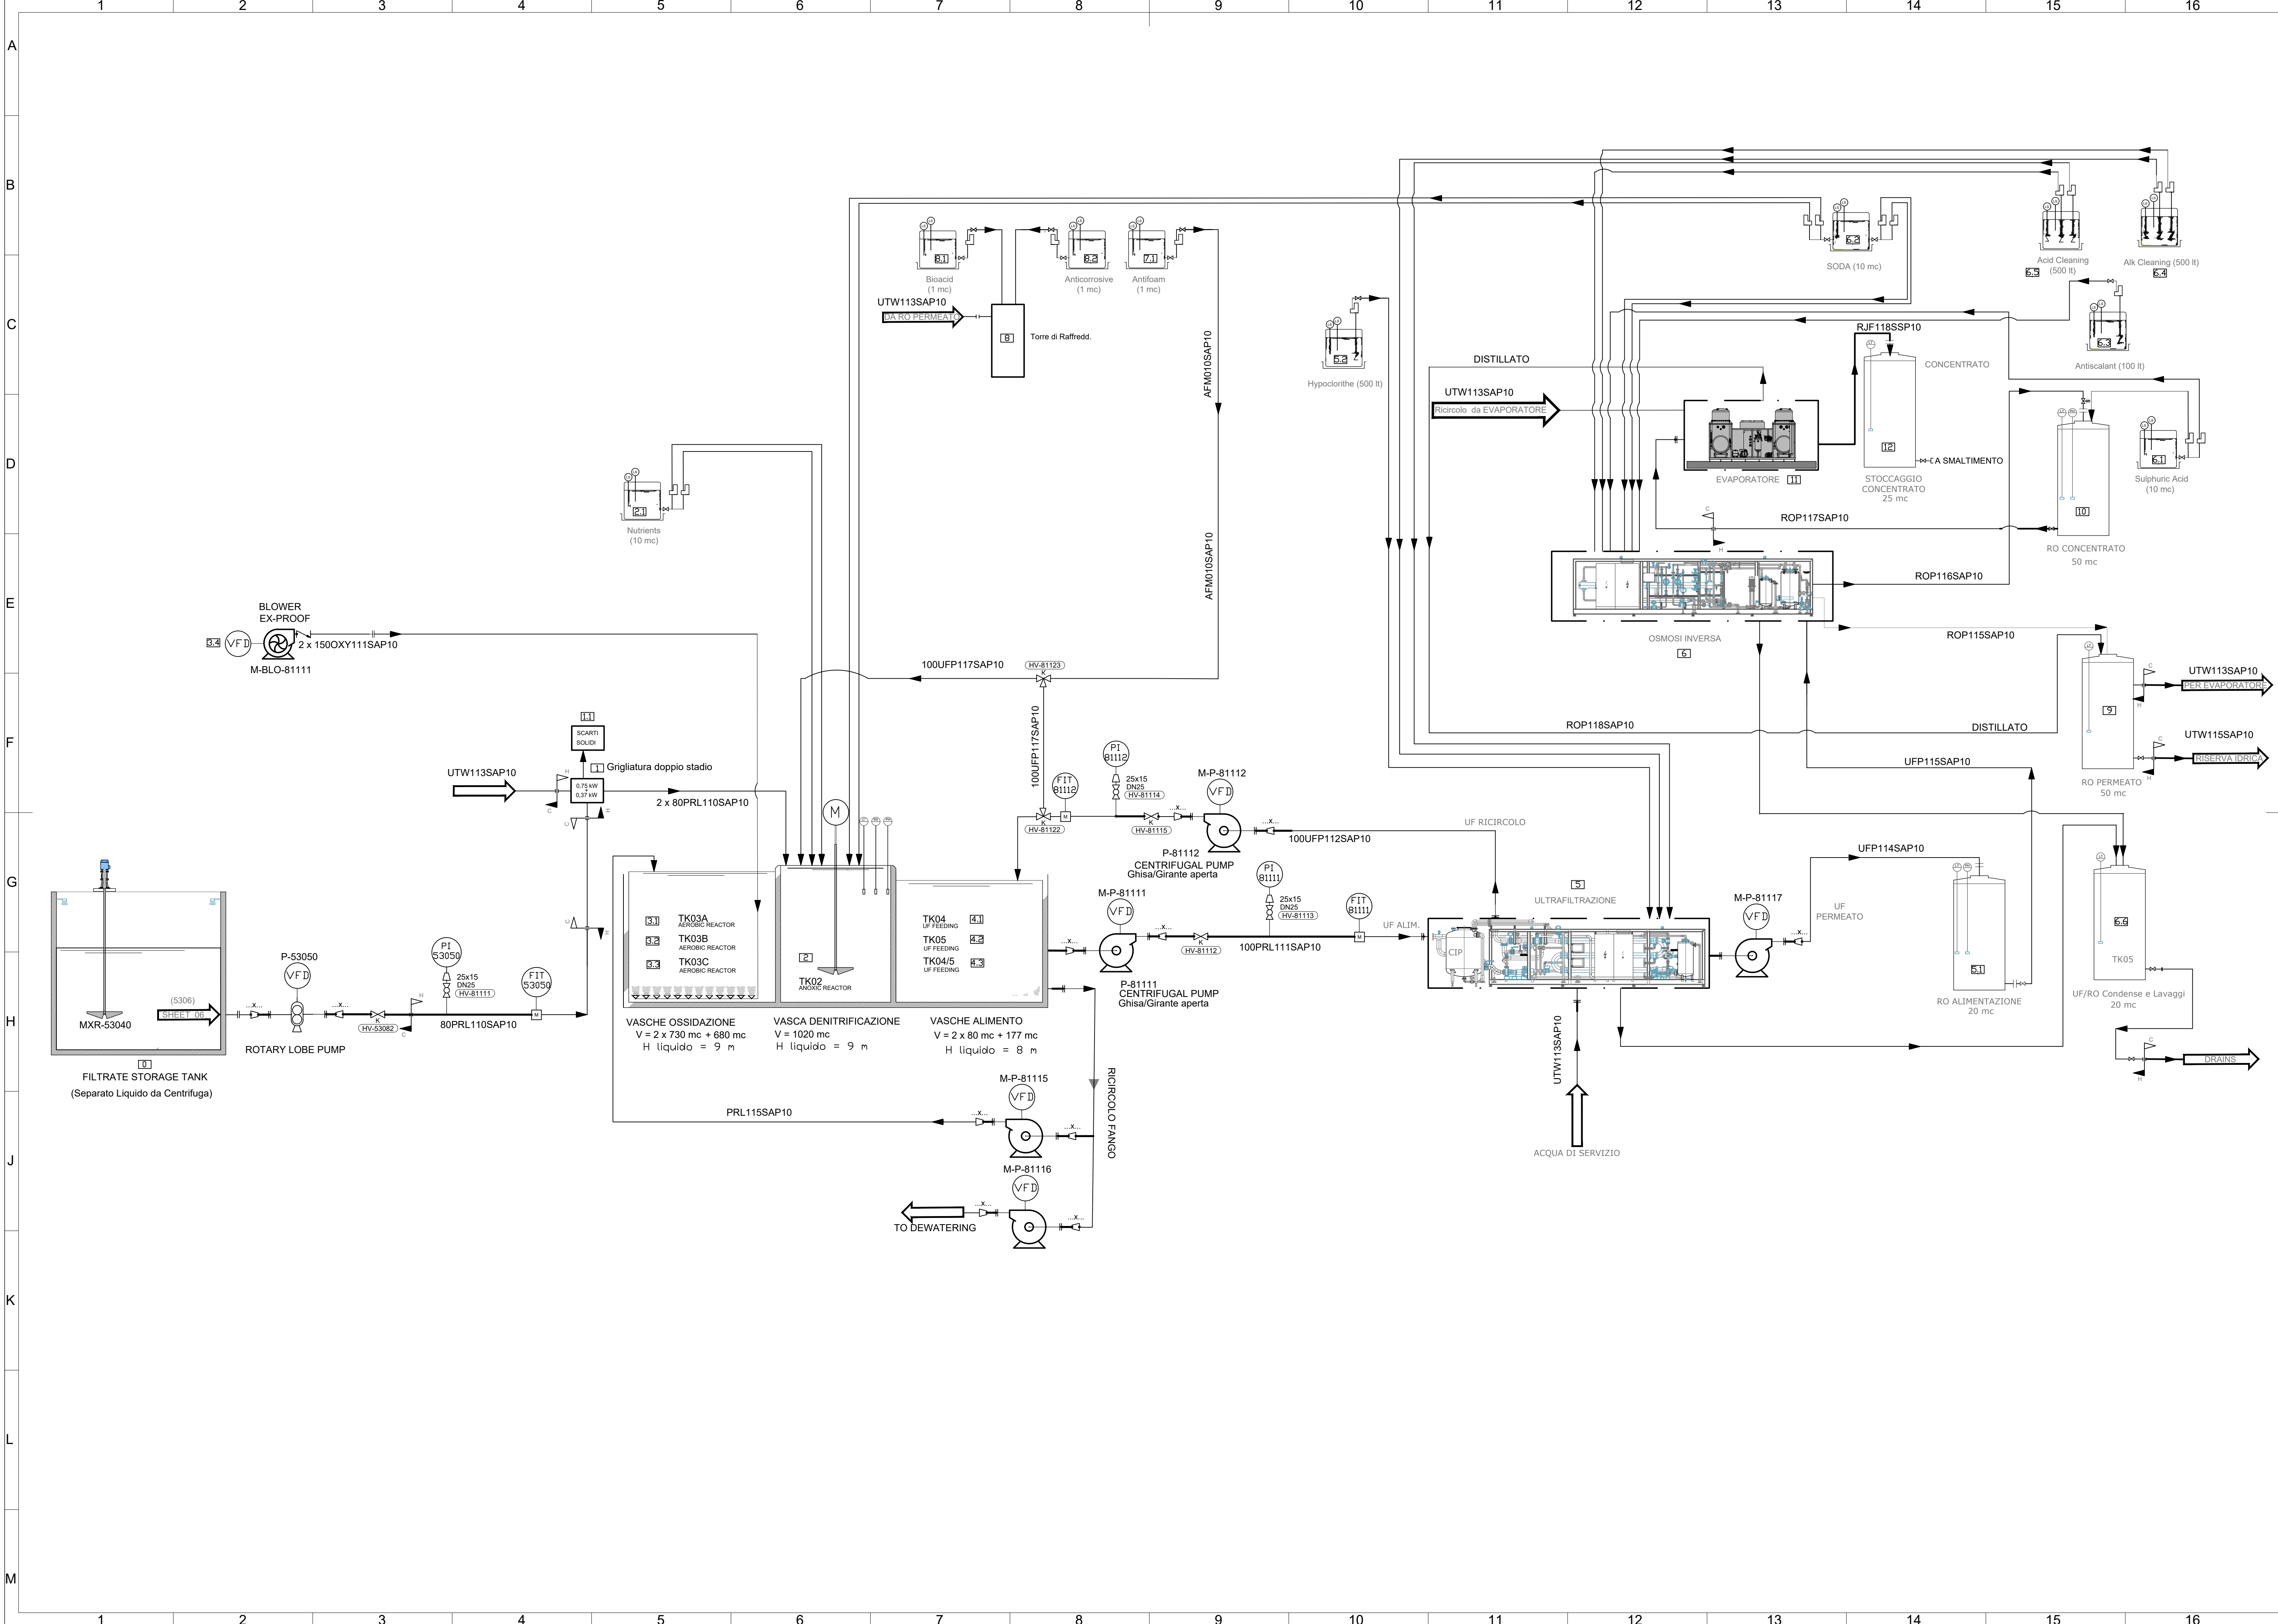

LEGENDA	
0	ACCUMULO SEPARATO LIQUIDO
1	VAGLIATURA E MICROVAGLIATURA
1.1	SCARTI SOLIDI
2	VASCA ANOSSICA
2.1	NUTRIENTI
3	VASCA AEROBICA
3.1	VASCA AEROBICA
3.2	VASCA AEROBICA
3.3	VASCA AEROBICA
3.4	SOFFIANTI
4	ALIMENTAZIONE UF
4.1	ALIMENTAZIONE UF
4.2	ALIMENTAZIONE UF
4.3	ALIMENTAZIONE UF
5	ULTRAFILTRAZIONE
5.1	PERMEATO DALL'ULTRAFILTRAZIONE IN ALIMENTAZIONE ALL'OSMOSI INVERSA
5.2	IPOCLORITO
6	OSMOSI INVERSA
6.1	ACIDO SOLFORICO
6.2	SODA
6.3	ANTISCALANTI
6.4	BASI DI LAVAGGIO
6.5	ACIDI DI LAVAGGIO
6.6	CONTROLAVAGGI
7	SCAMBIATORE DI CALORE
7.1	ANTISCUMIA
8	TORRE DI RAFFREDDAMENTO
8.1	ANTICORROSIVO
8.2	BIOCIDA
9	SERBATOIO RO PERMEATO
10	SERBATOIO RO CONCENTRATO
11	EVAPORATORE
12	CONCENTRATO DA EVAPORATORE
13	CALDAIA

REGIONE MARCHE
PROVINCIA DI FERMO
COMUNE DI FERMO

IMPIANTO DI TRATTAMENTO ANAEROBICO DELLA FRAZIONE ORGANICA DEI RIFIUTI SOLIDI URBANI PER LA PRODUZIONE DI BIOMETANO

CIG: 9880245C18 - CUP: F62F18000070004

PROGETTO ESECUTIVO	
NOME ELABORATO	CLASSE 4.2 INGEGNERIA DI PROCESSO ELABORATI GRAFICI
	N. TAVOLA 4.2.27
	FORMATO A1+
	SCALA -
CODIFICA ELABORATO	23008-OW-C-42-DD-087-DD-1

REV	DATA	DESCRIZIONE	ESEGUITO	VERIFICATO	APPROVATO
01	16/01/2025	SECONDA EMISSIONE	V. CACI	C.BUTTICE	R.MARTELLO
00	19/09/2024	PRIMA EMISSIONE	V. CACI	C.BUTTICE	R.MARTELLO

Committente	Progettista indicato	Mandatari
 CITTA' DI FERMO Settore IV e V Lavori Pubblici, Protezione Civile, Ambiente, Urbanistica, Patrimonio, Contratti e Appalti via Mazzini 8 63000 - Fermo (FM) DOTT. Mauro Fortuna RUP	 OWAC ENGINEERING COMPANY via Risortiana 360 60062 - Fermo OWAC Engineering Company s.r.l. ING. Rocco Martello Direttore Tecnico	 EdilAlta via del Carbonello 22 70022 - Altamura (BA) CONSULTA s.r.l. DOTT. Angelantonio Disabato Socio Mandante Anaergia via Basso di Castellino 3 40017 - Ausa (BO) ANAGRIA s.r.l. DOTT. Andrea Parisi INGEGNERE