

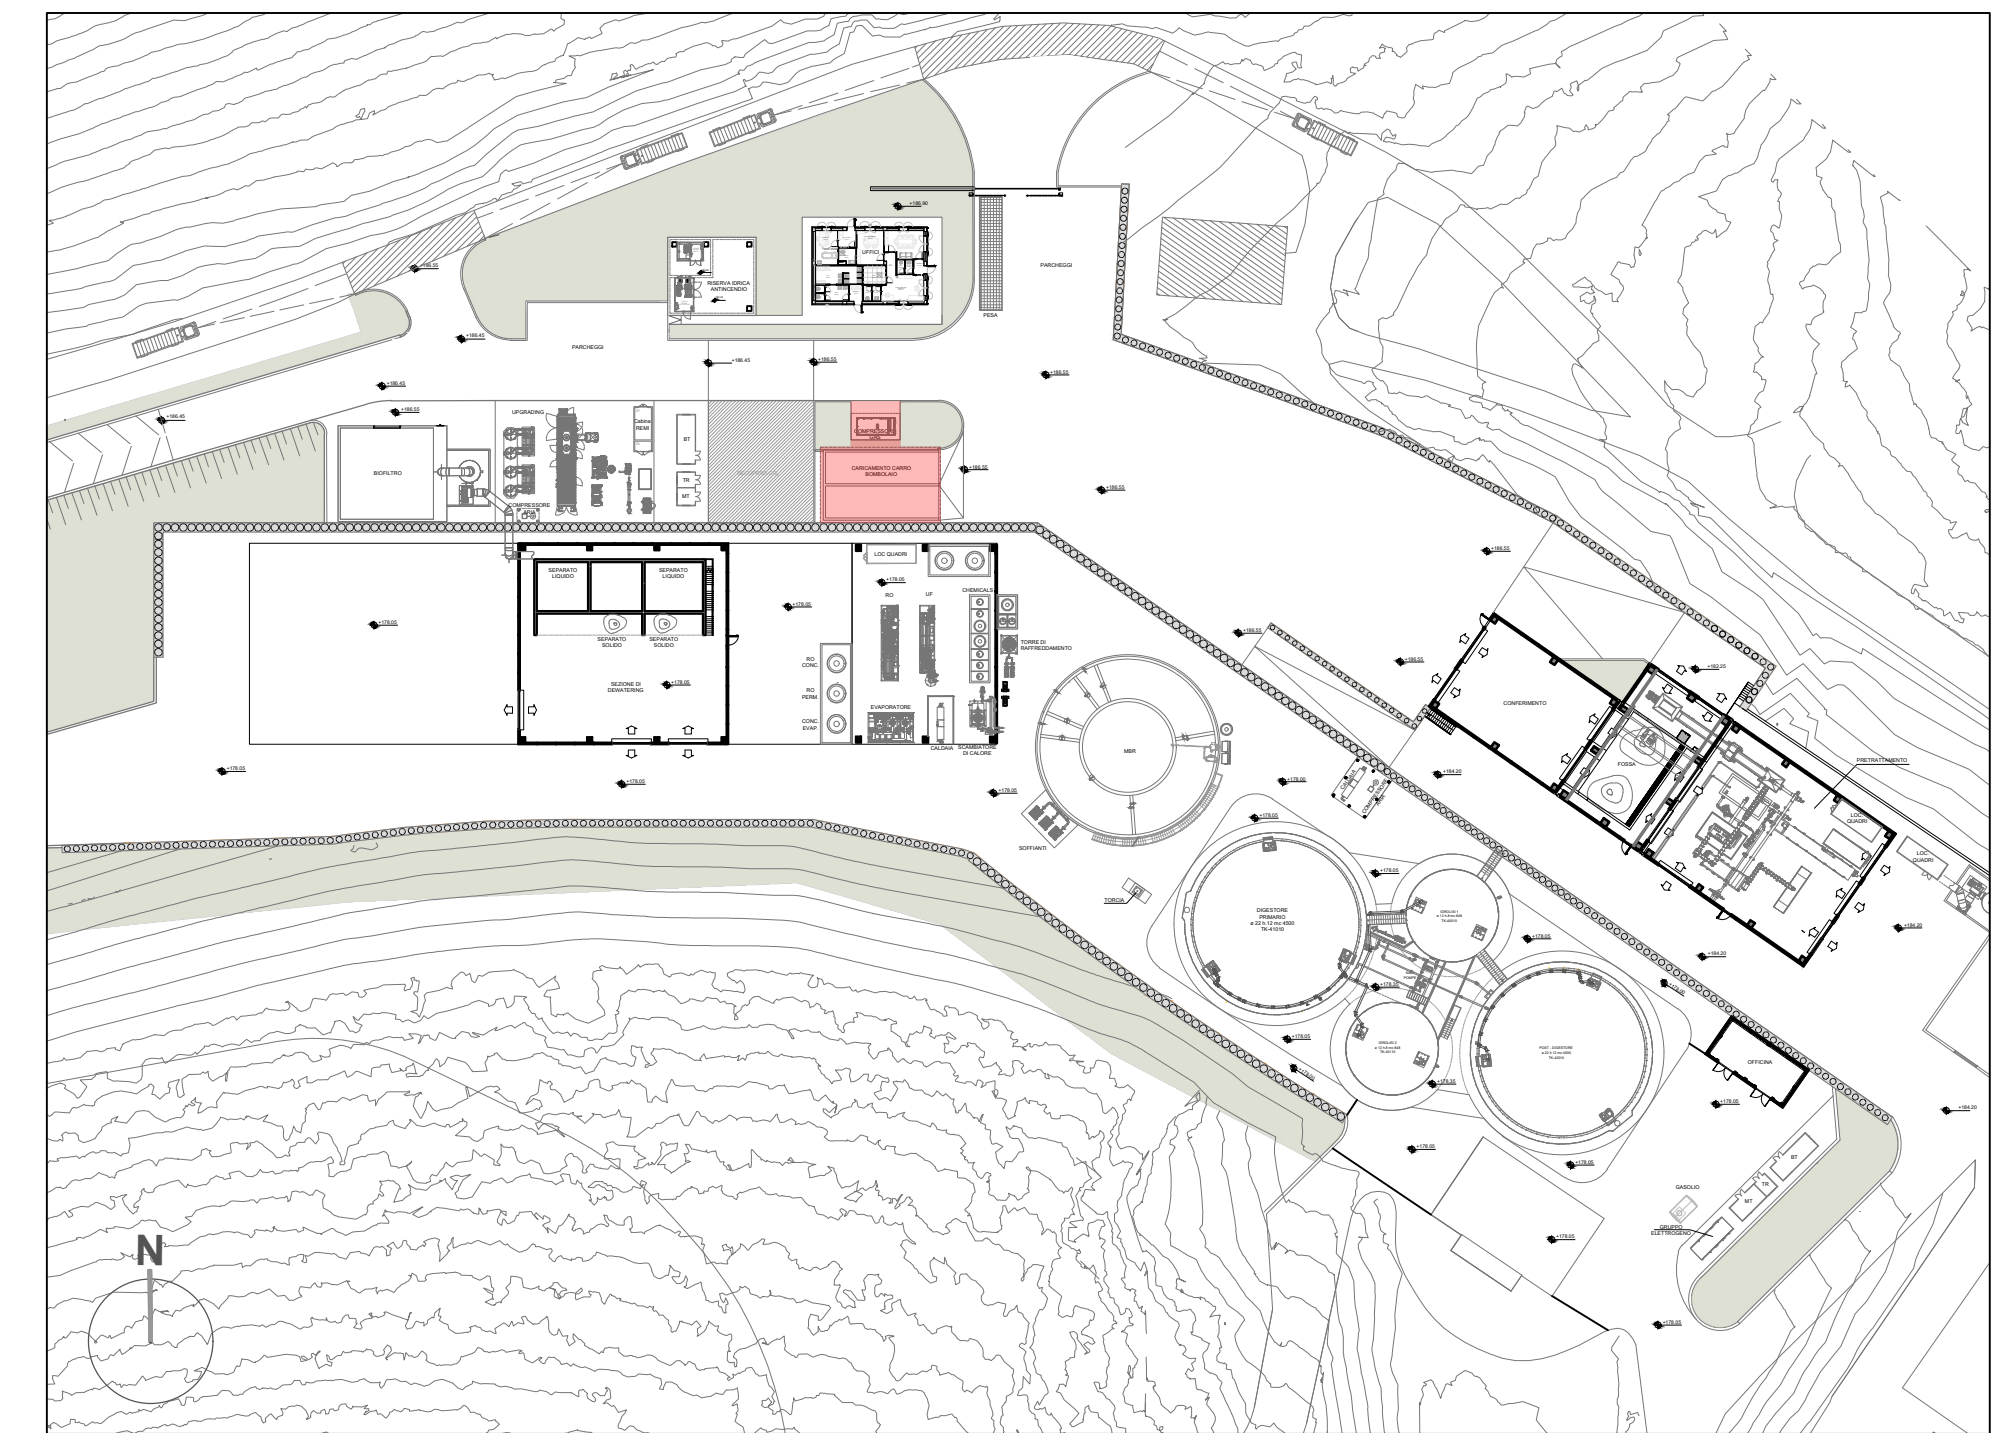


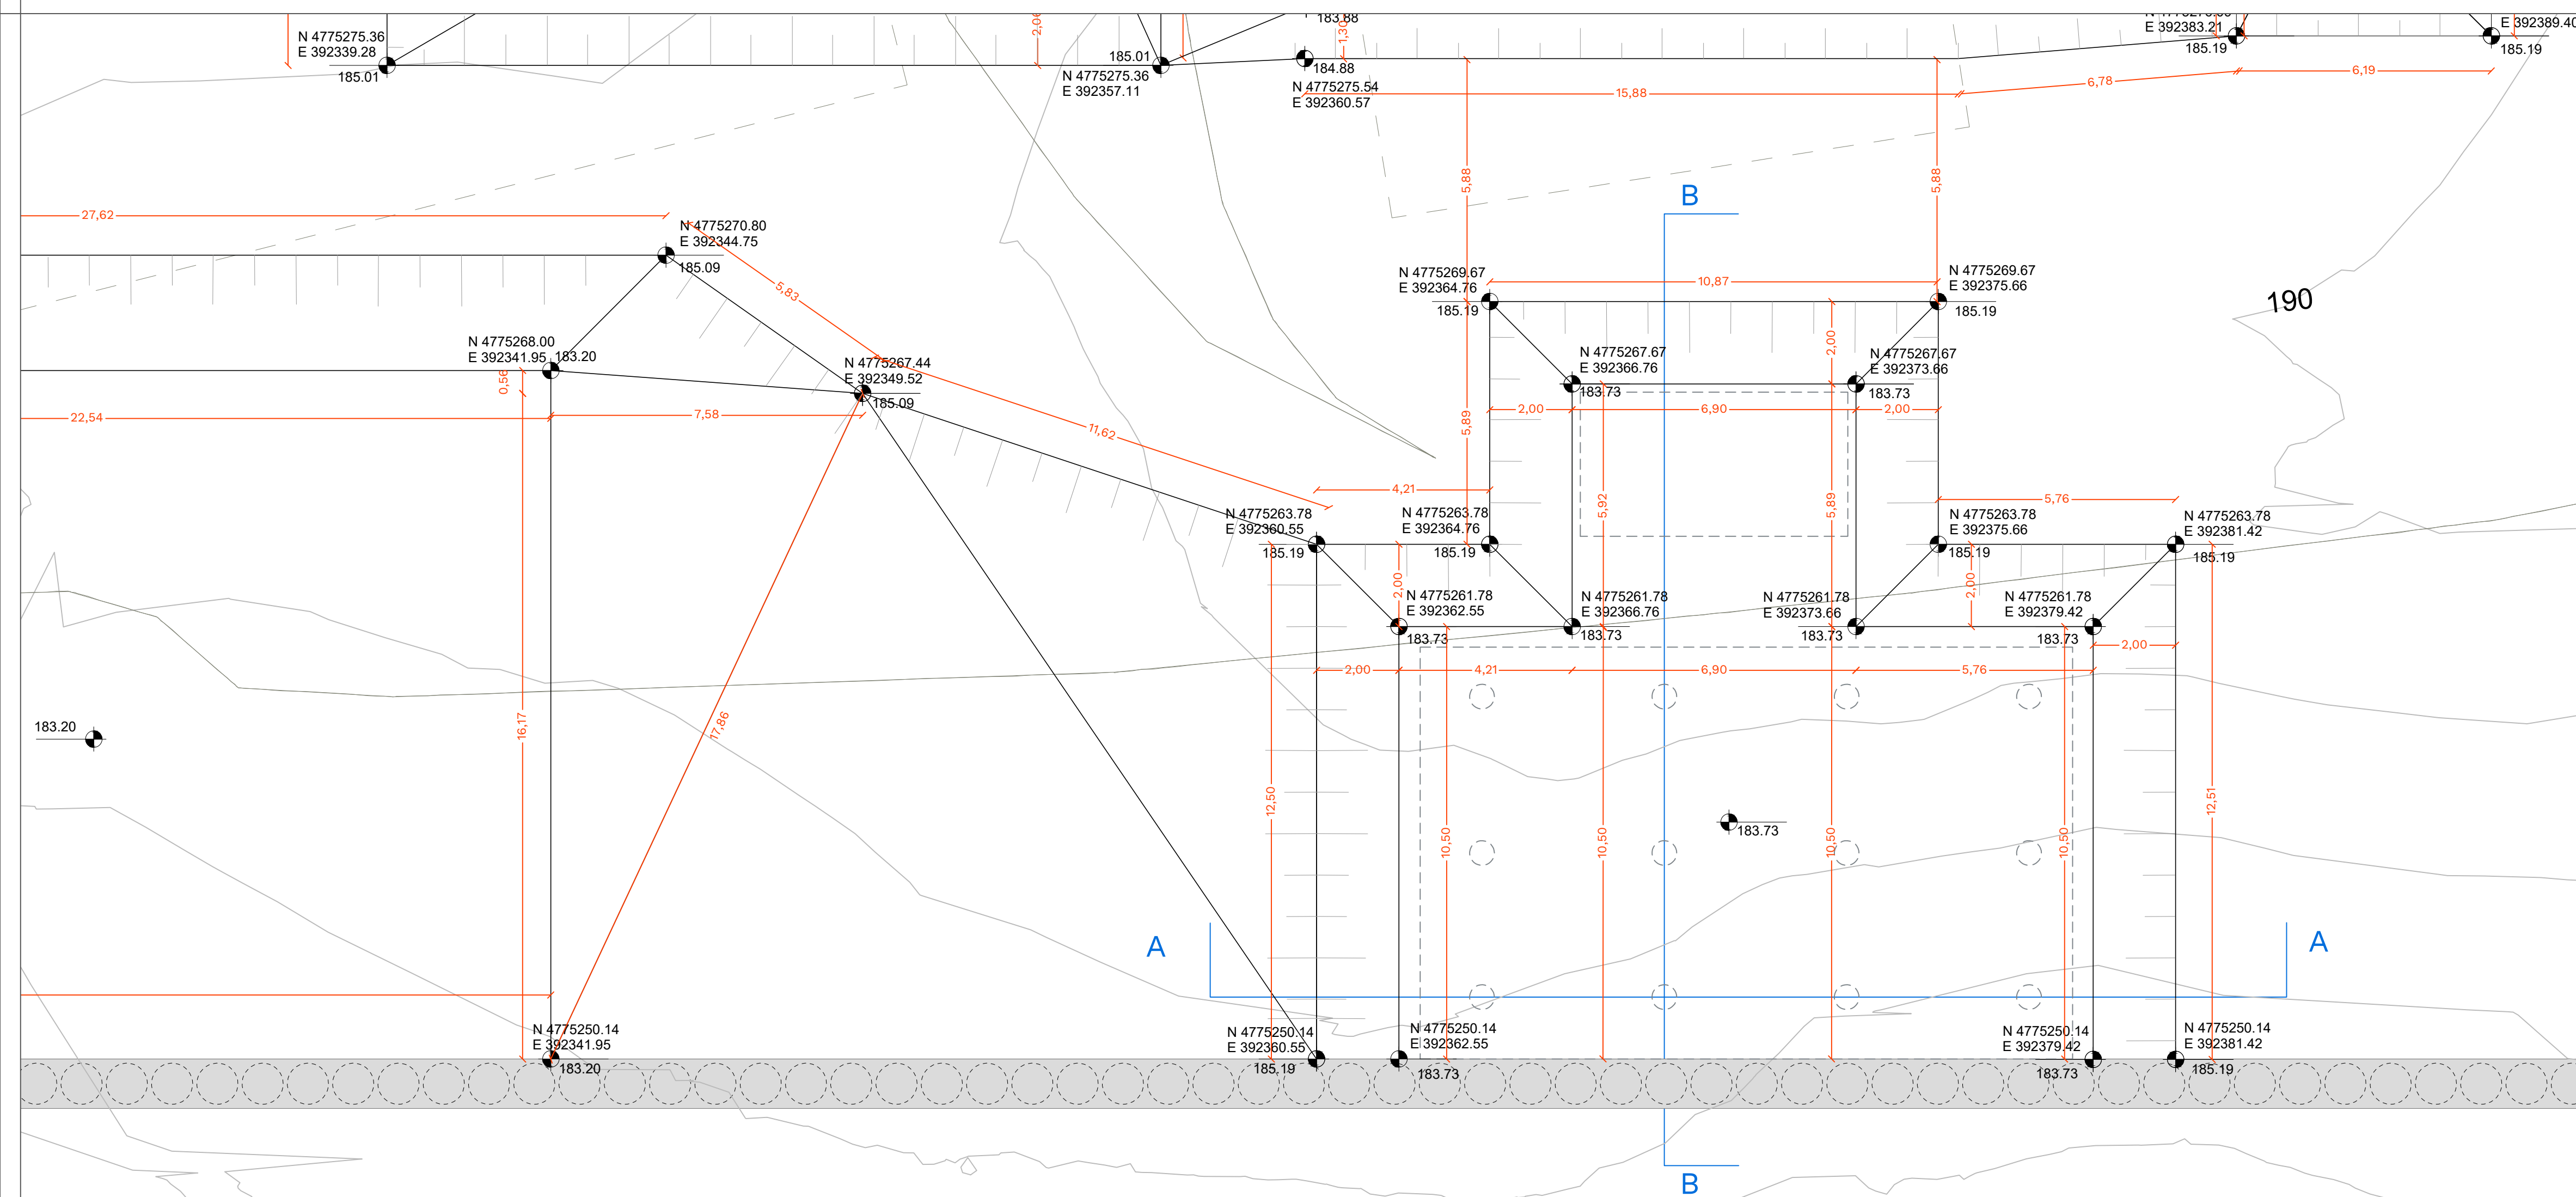

----- PROFILO TERRENO STATO DI FATTO

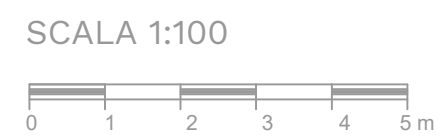

REGIONE MARCHE
PROVINCIA DI FERMO
COMUNE DI FERMO

IMPIANTO DI TRATTAMENTO ANAEROBICO DELLA FRAZIONE ORGANICA DEI RIFIUTI SOLIDI URBANI PER LA PRODUZIONE DI BIOMETANO

CIG: 9880245C18 - CUP: F62F18000070004

PROGETTO ESECUTIVO

NOME ELABORATO

BOX CARRI BOMBOLAI
PLANIMETRIA SCAVI

	CODIFICA ELABORATO
--	-----------------------

23008-OW-C-102-DB-156-MA6-1

CLASSE 10.12

STRUTTURE - BOX CARRI
BOMBOLAI

N. TAVOLA

FORMATO	A1
---------	----

1:100

01	23/12/2024	SECONDA EMISSIONE	M. TORTORICI	C. BUTTICÉ	R. MARTELLO	
00	22/10/2024	PRIMA EMISSIONE	M. TORTORICI	C. BUTTICÉ	R. MARTELLO	
REV	DATA	DESCRIZIONE	ESEGUITO	VERIFICATO	APPROVATO	

Committente	Progettista indicato	Mandataria
 CITTA' DI FERMO Settore IV a.v. Lavori Pubblici, Protezione Civile, Ambiente, Urbanistica, Patrimonio, Contratti e Appalti via Mazzini 4 63022 - Fermo (FM) Dir. Mauro Fortuna RUP	 via Resuttana 360 90142 - Palermo OWAC Engineering Company s.r.l. ING. Rocco Martello Direttore Tecnico	 via del Cardoncello 22 70022 - Altamura (BA) EdilAlto s.r.l. DOTT. Angelantonio Disabato Socio Mandante
	 via Deotto di Castellino 3 46041 - Asola (PN) ANAGERIA s.r.l. DOTT. Andrea Parisi Ingegnere	