
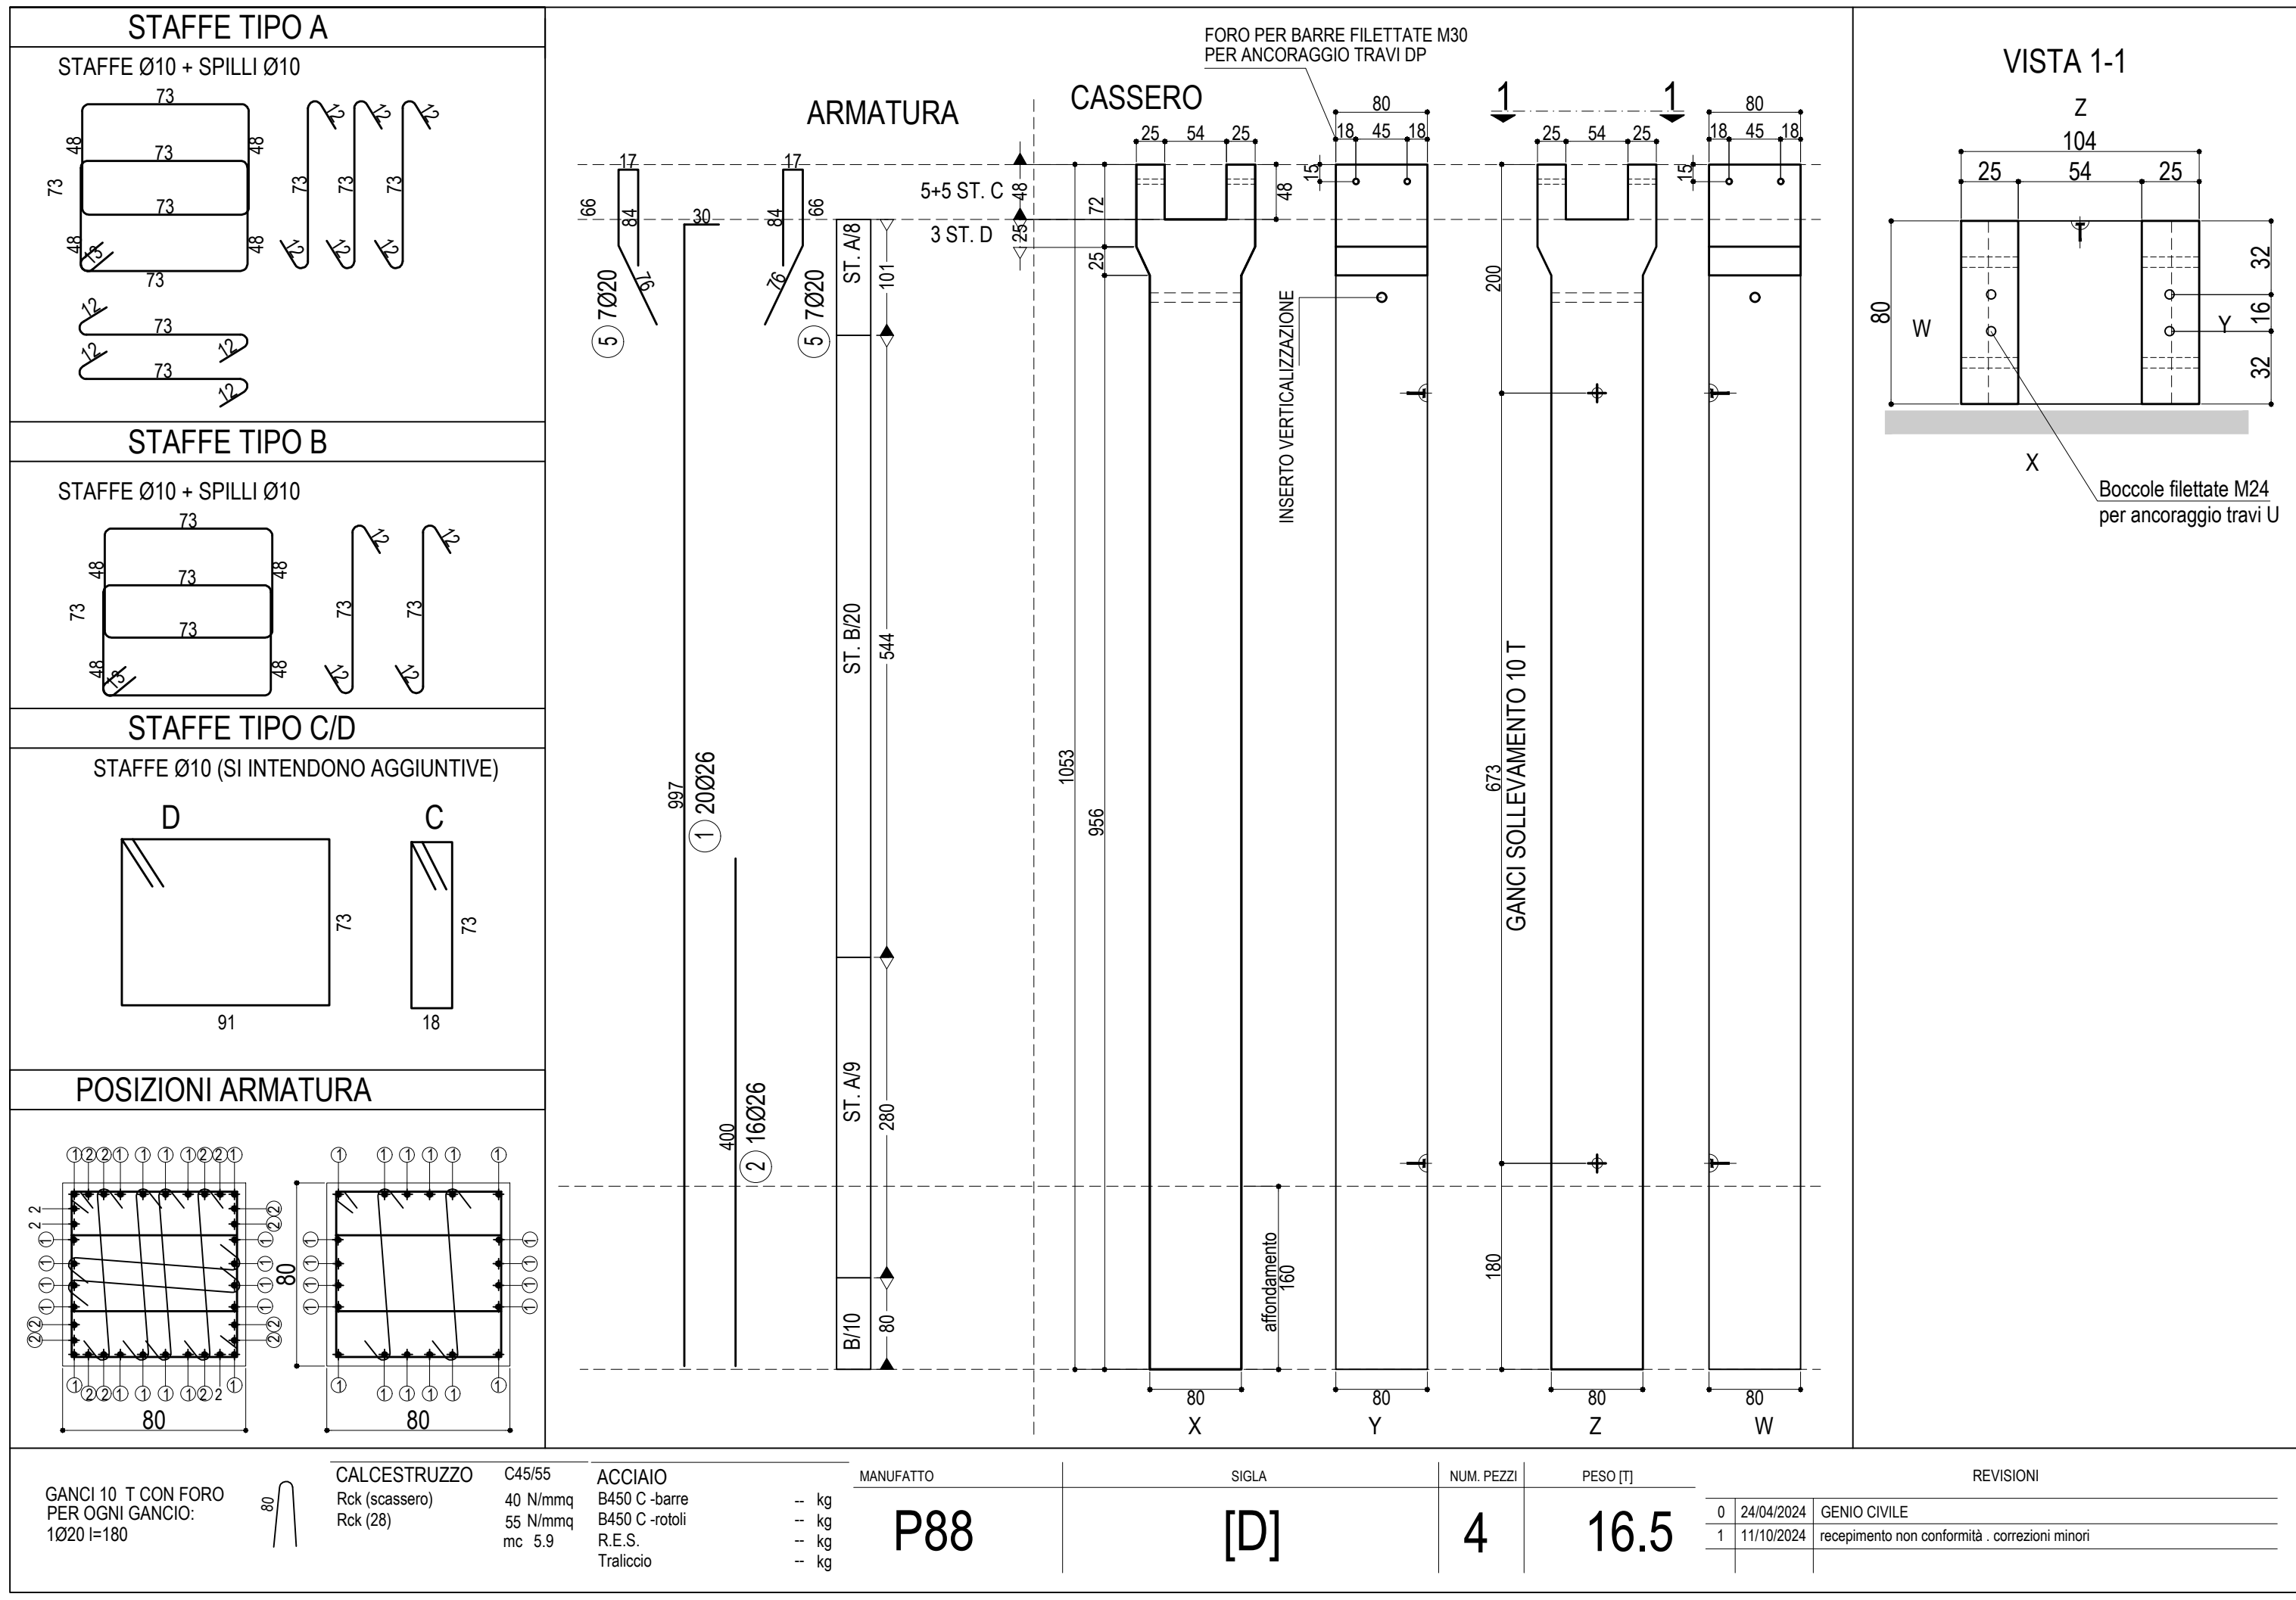
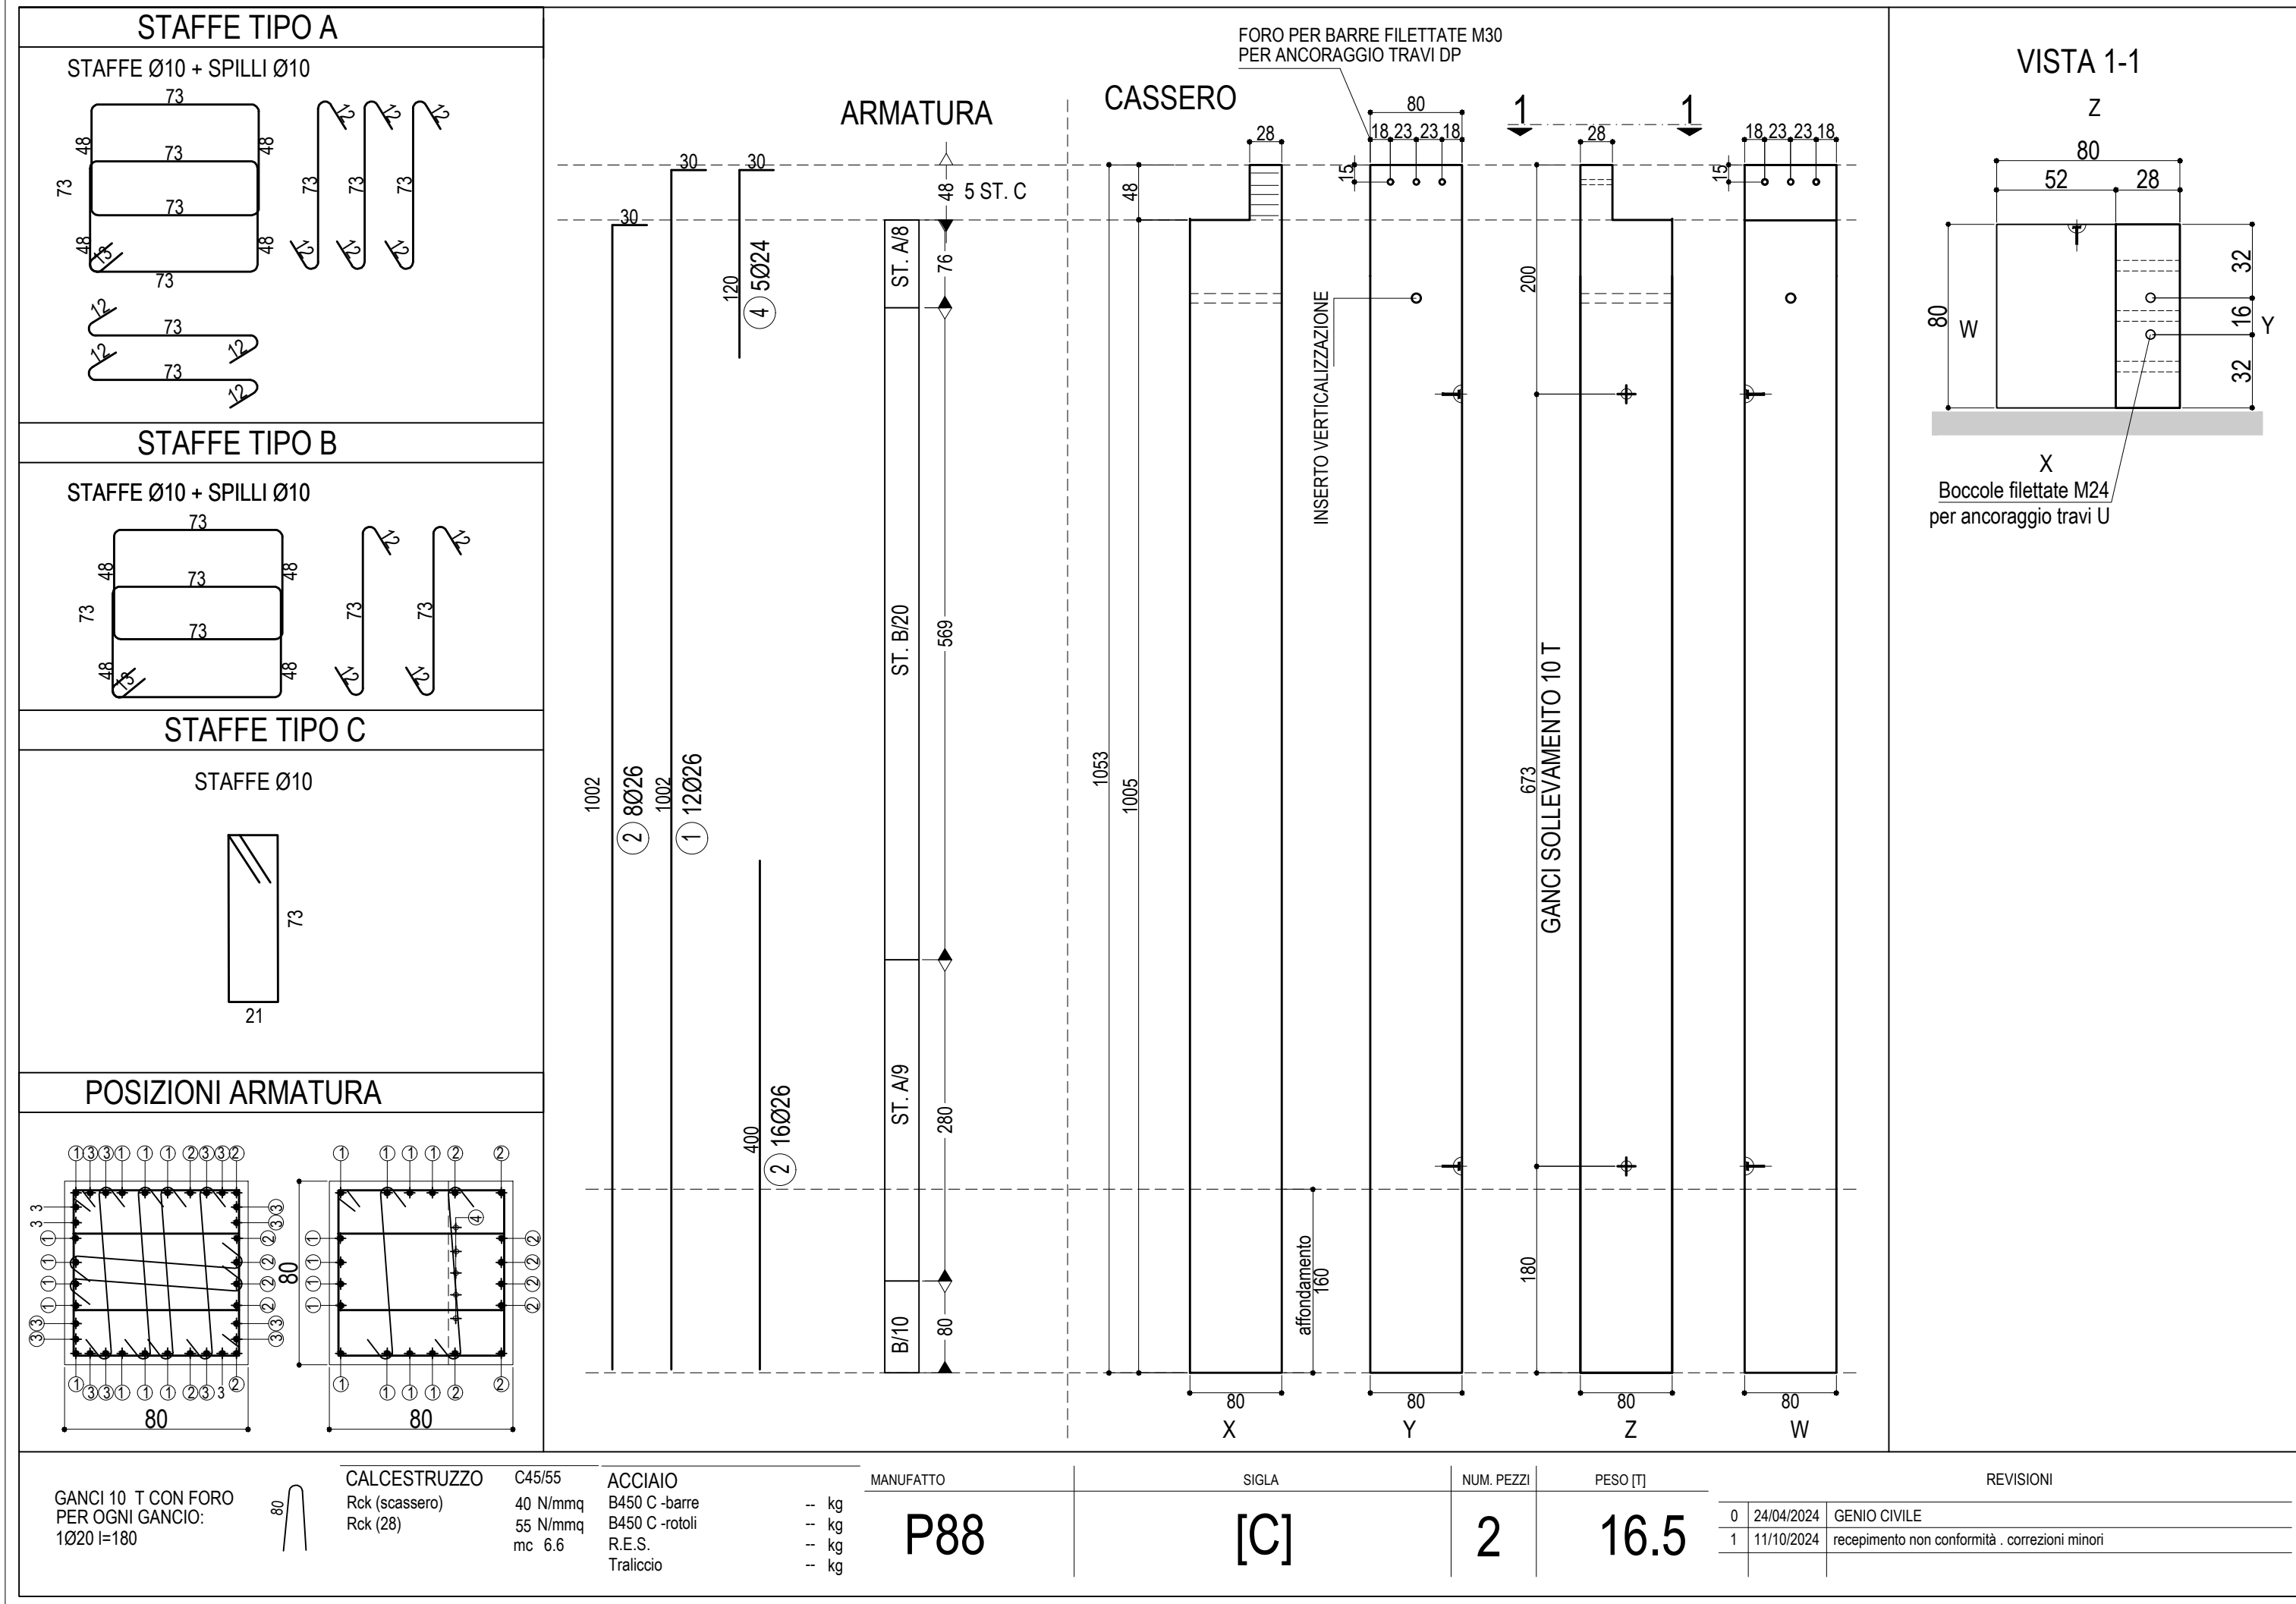
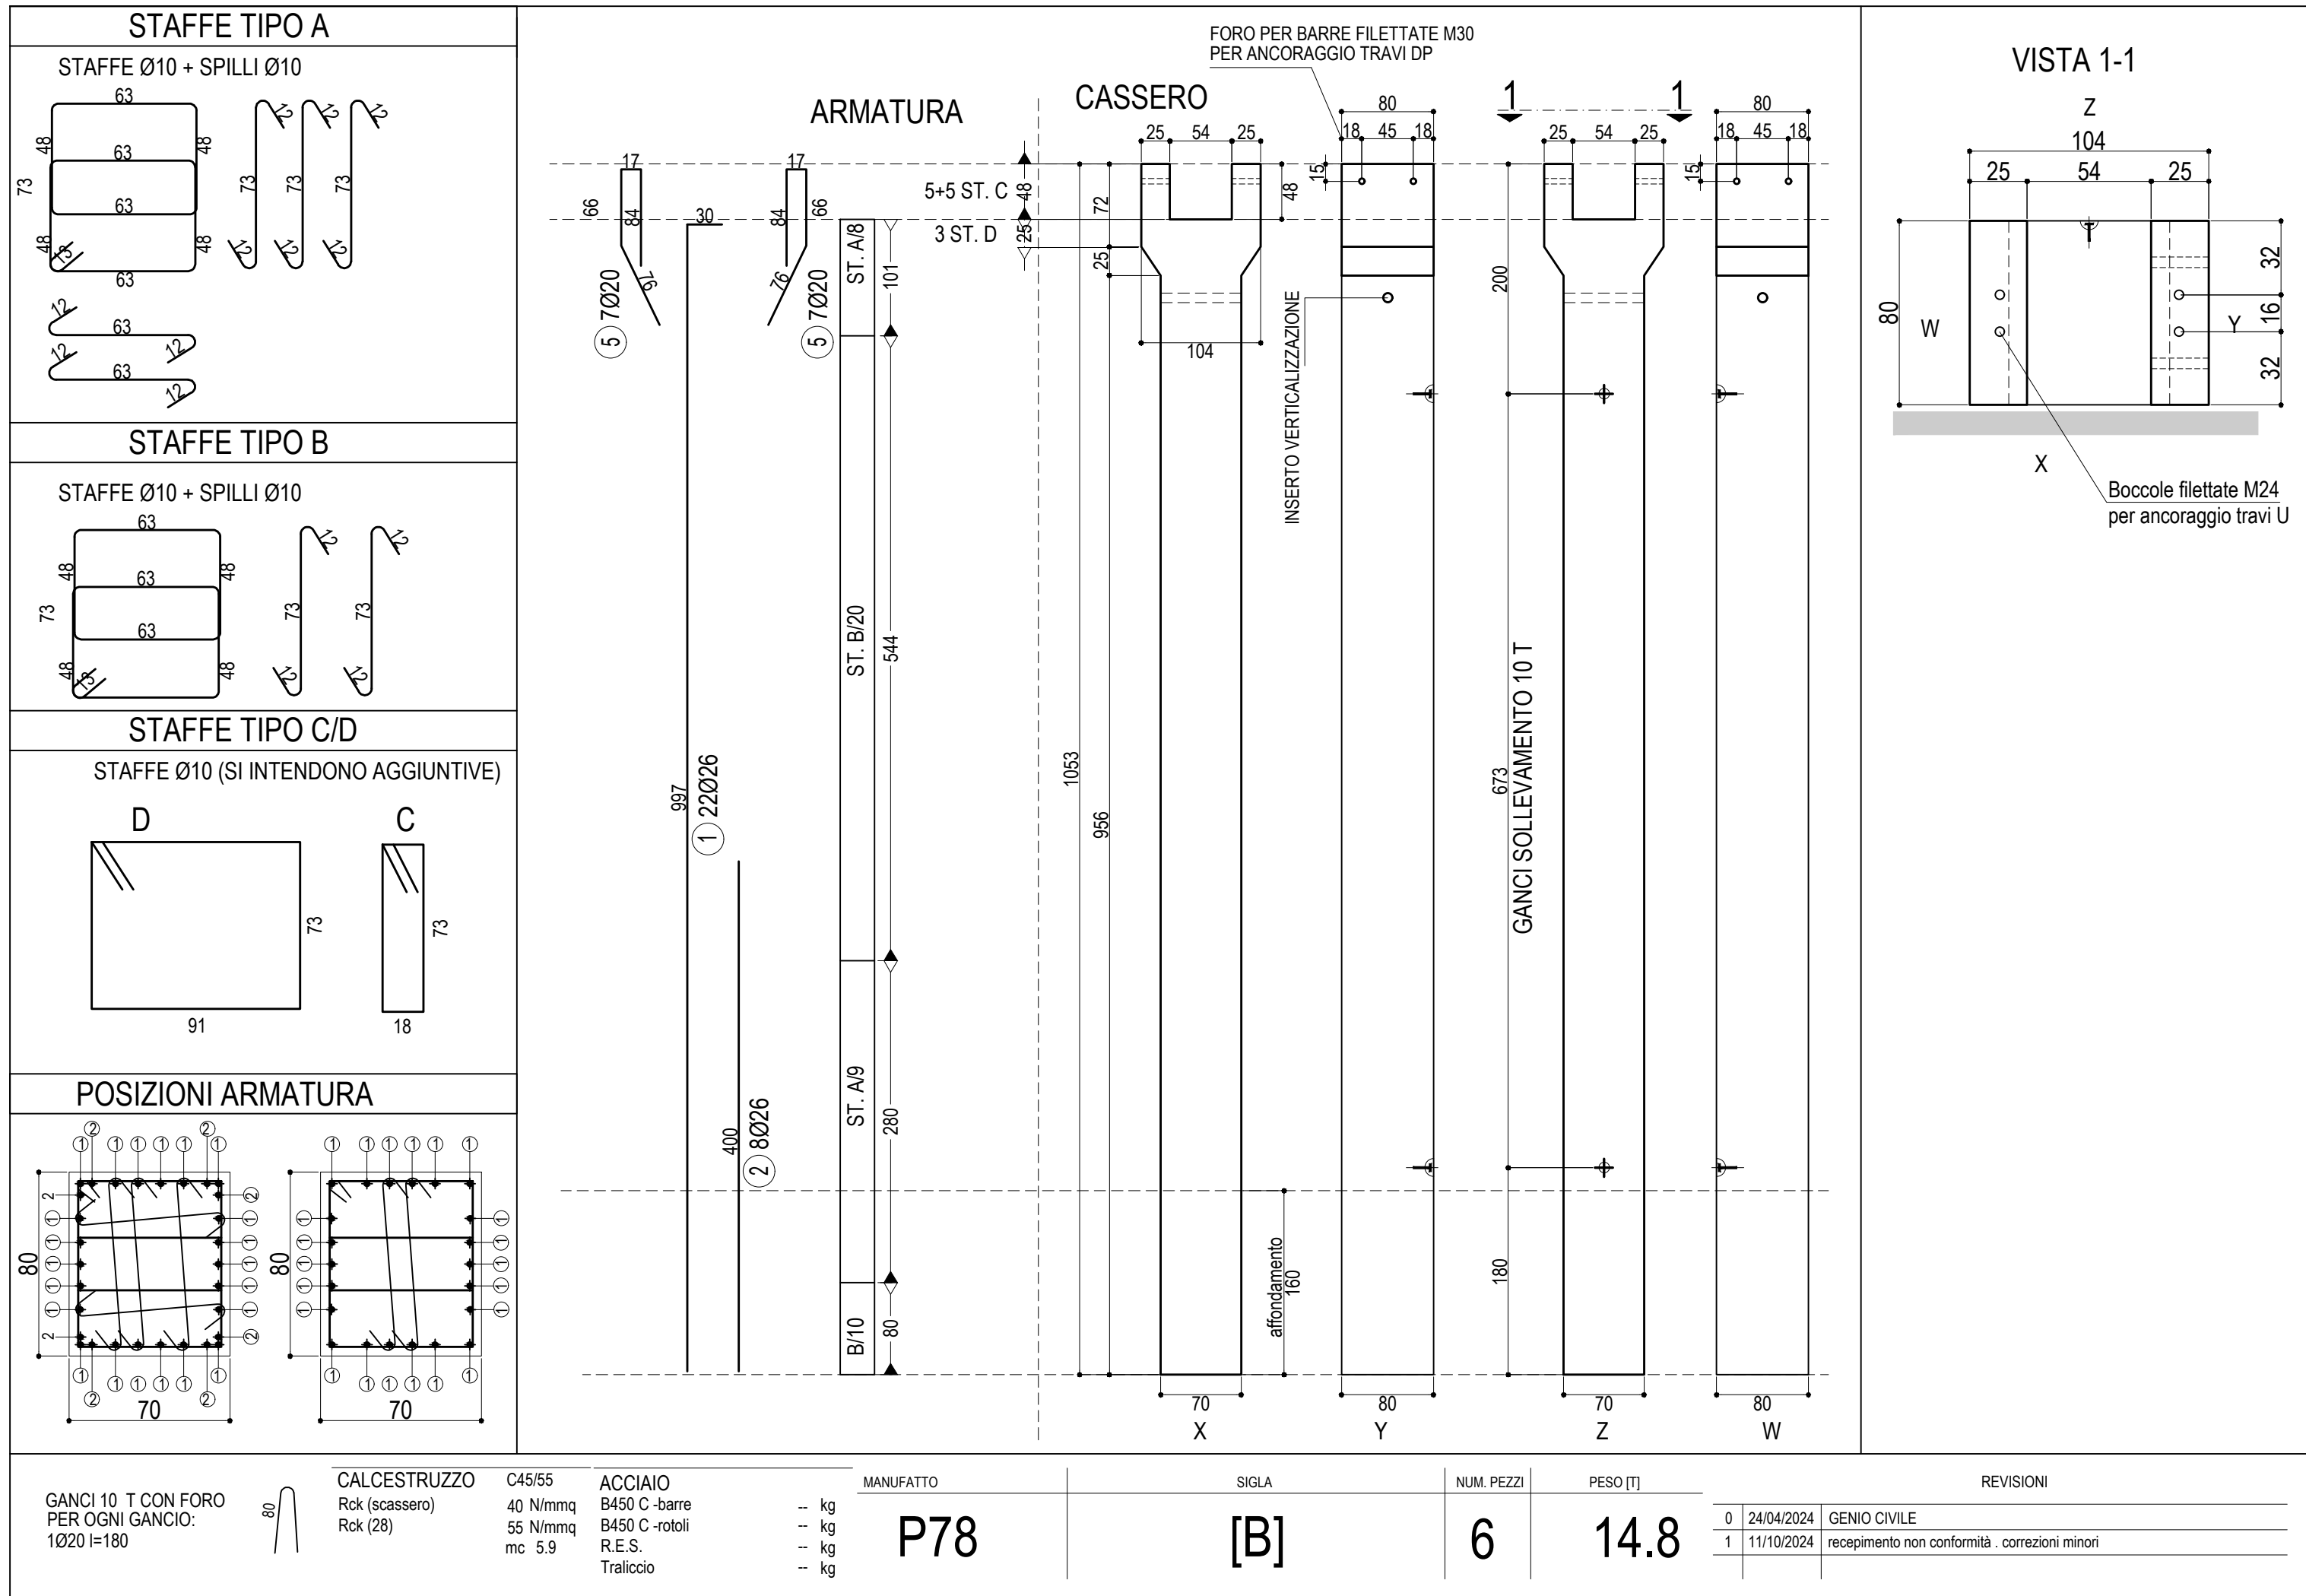


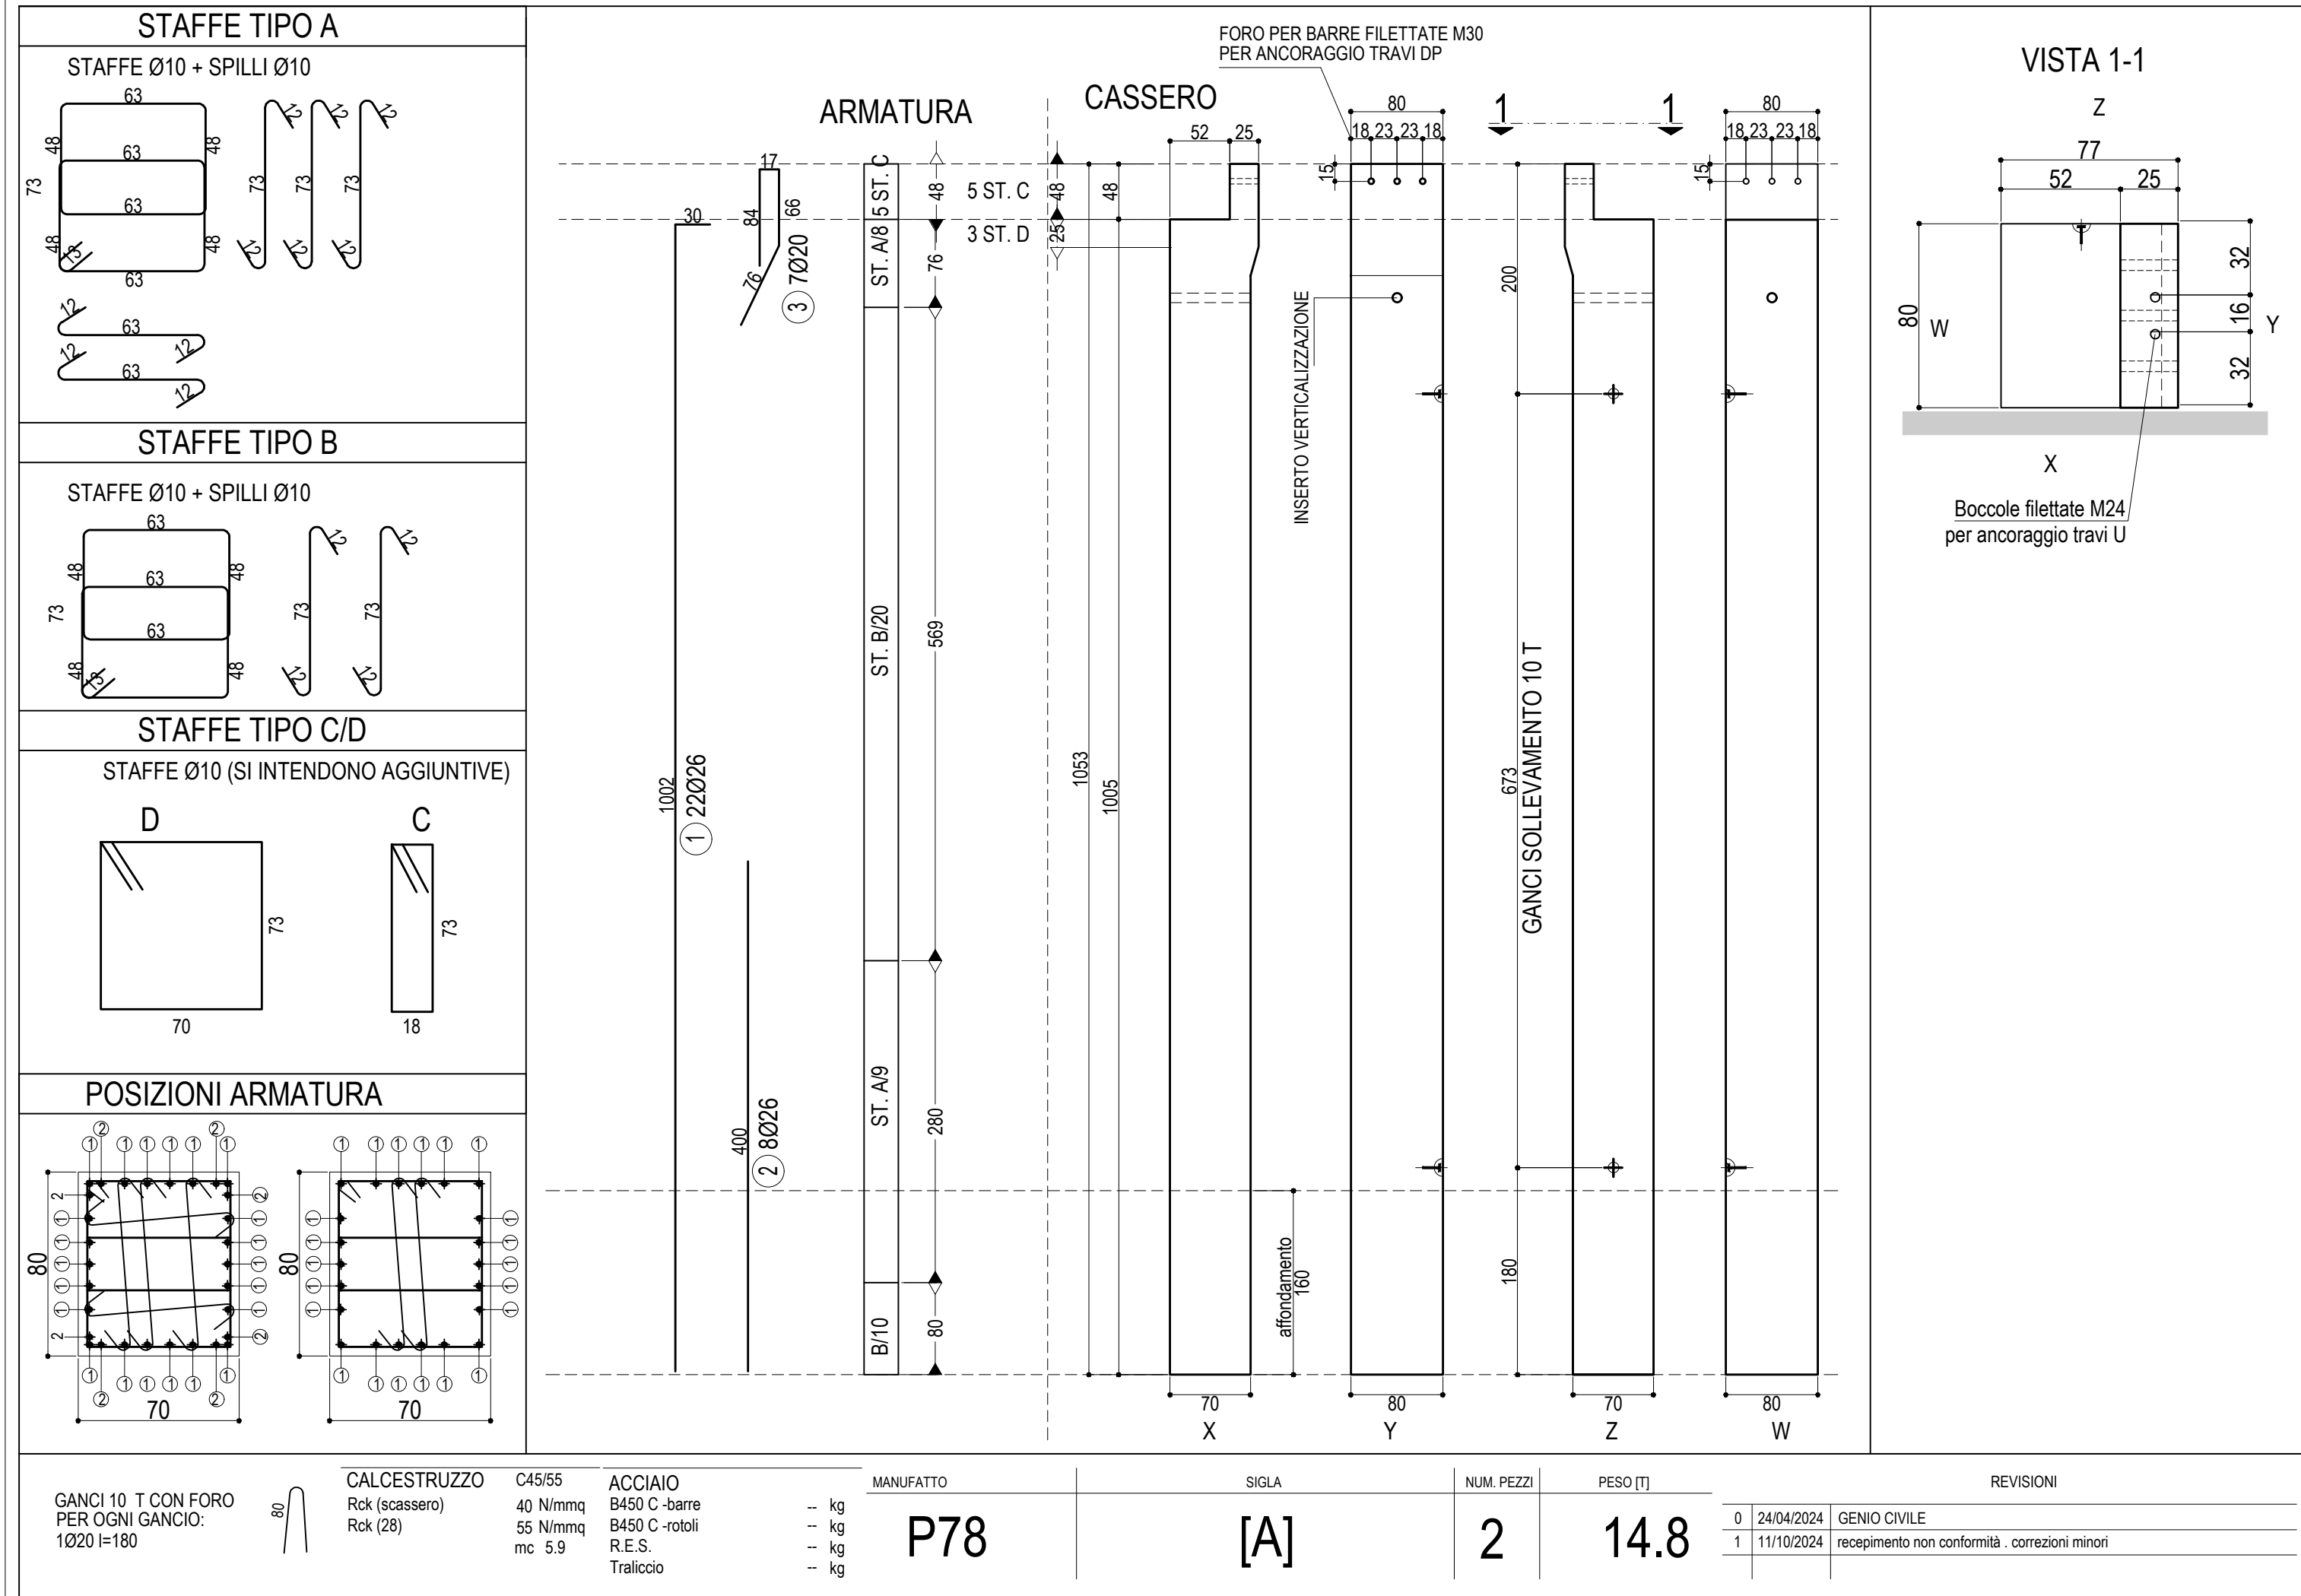

REGIONE MARCHE
PROVINCIA DI FERMO
COMUNE DI FERMO

IMPIANTO DI TRATTAMENTO ANAEROBICO DELLA FRAZIONE ORGANICA DEI
RIFIUTI SOLIDI URBANI PER LA PRODUZIONE DI BIOMETANO

CIG: 9880245C18 - CUP: F62F18000070004

PROGETTO ESECUTIVO

NOME ELABORATO		CLASSE	10.5
EDIFICI 5.1 E 5.2 ARMATURA PILASTRI 1_2		STRUTTURE CAPANNONE DEPOSITO DIGESTATO E TETTOIA WWI	
		N. TAVOLA	10.5.15
		FORMATO	A1+
		SCALA	VARIE
CODIFICA ELABORATO	23008-OW-C-102-DB-082-MA6-1		

01	14/10/2024	SECONDA EMISSIONE	U. CALLARI	C. BUTTICÉ	R. MARTELLO
00	21/06/2024	PRIMA EMISSIONE	U. CALLARI	C. BUTTICÉ	R. MARTELLO
REV	DATA	DESCRIZIONE	ESEGUITO	VERIFICATO	APPROVATO

Committente	Progettista indicato	Mandataria
 CITTA' DI FERMO Settore IV e Lavori Pubblici, Protezione Civile, Ambiente, Urbanistica, Patrimonio, Contratti e Appalti via Mazzini 4 63020 - Fermo (FM)	 OWAC ENGINEERING COMPANY via Risorgimento 360 63042 - Pesaro OWAC Engineering Company s.r.l. ING. Rocco Martello Direttore Tecnico	 via del Cardinale 22 70022 - Altamura (BA) EDITALTA s.r.l. DOTT. Angelantonio Disabato Socio Mandante  via Bessa di Castelnuovo 3 46041 - Ausa (MN) ANERGIA s.r.l. DOTT. Andrea Parisi Ingegnere