
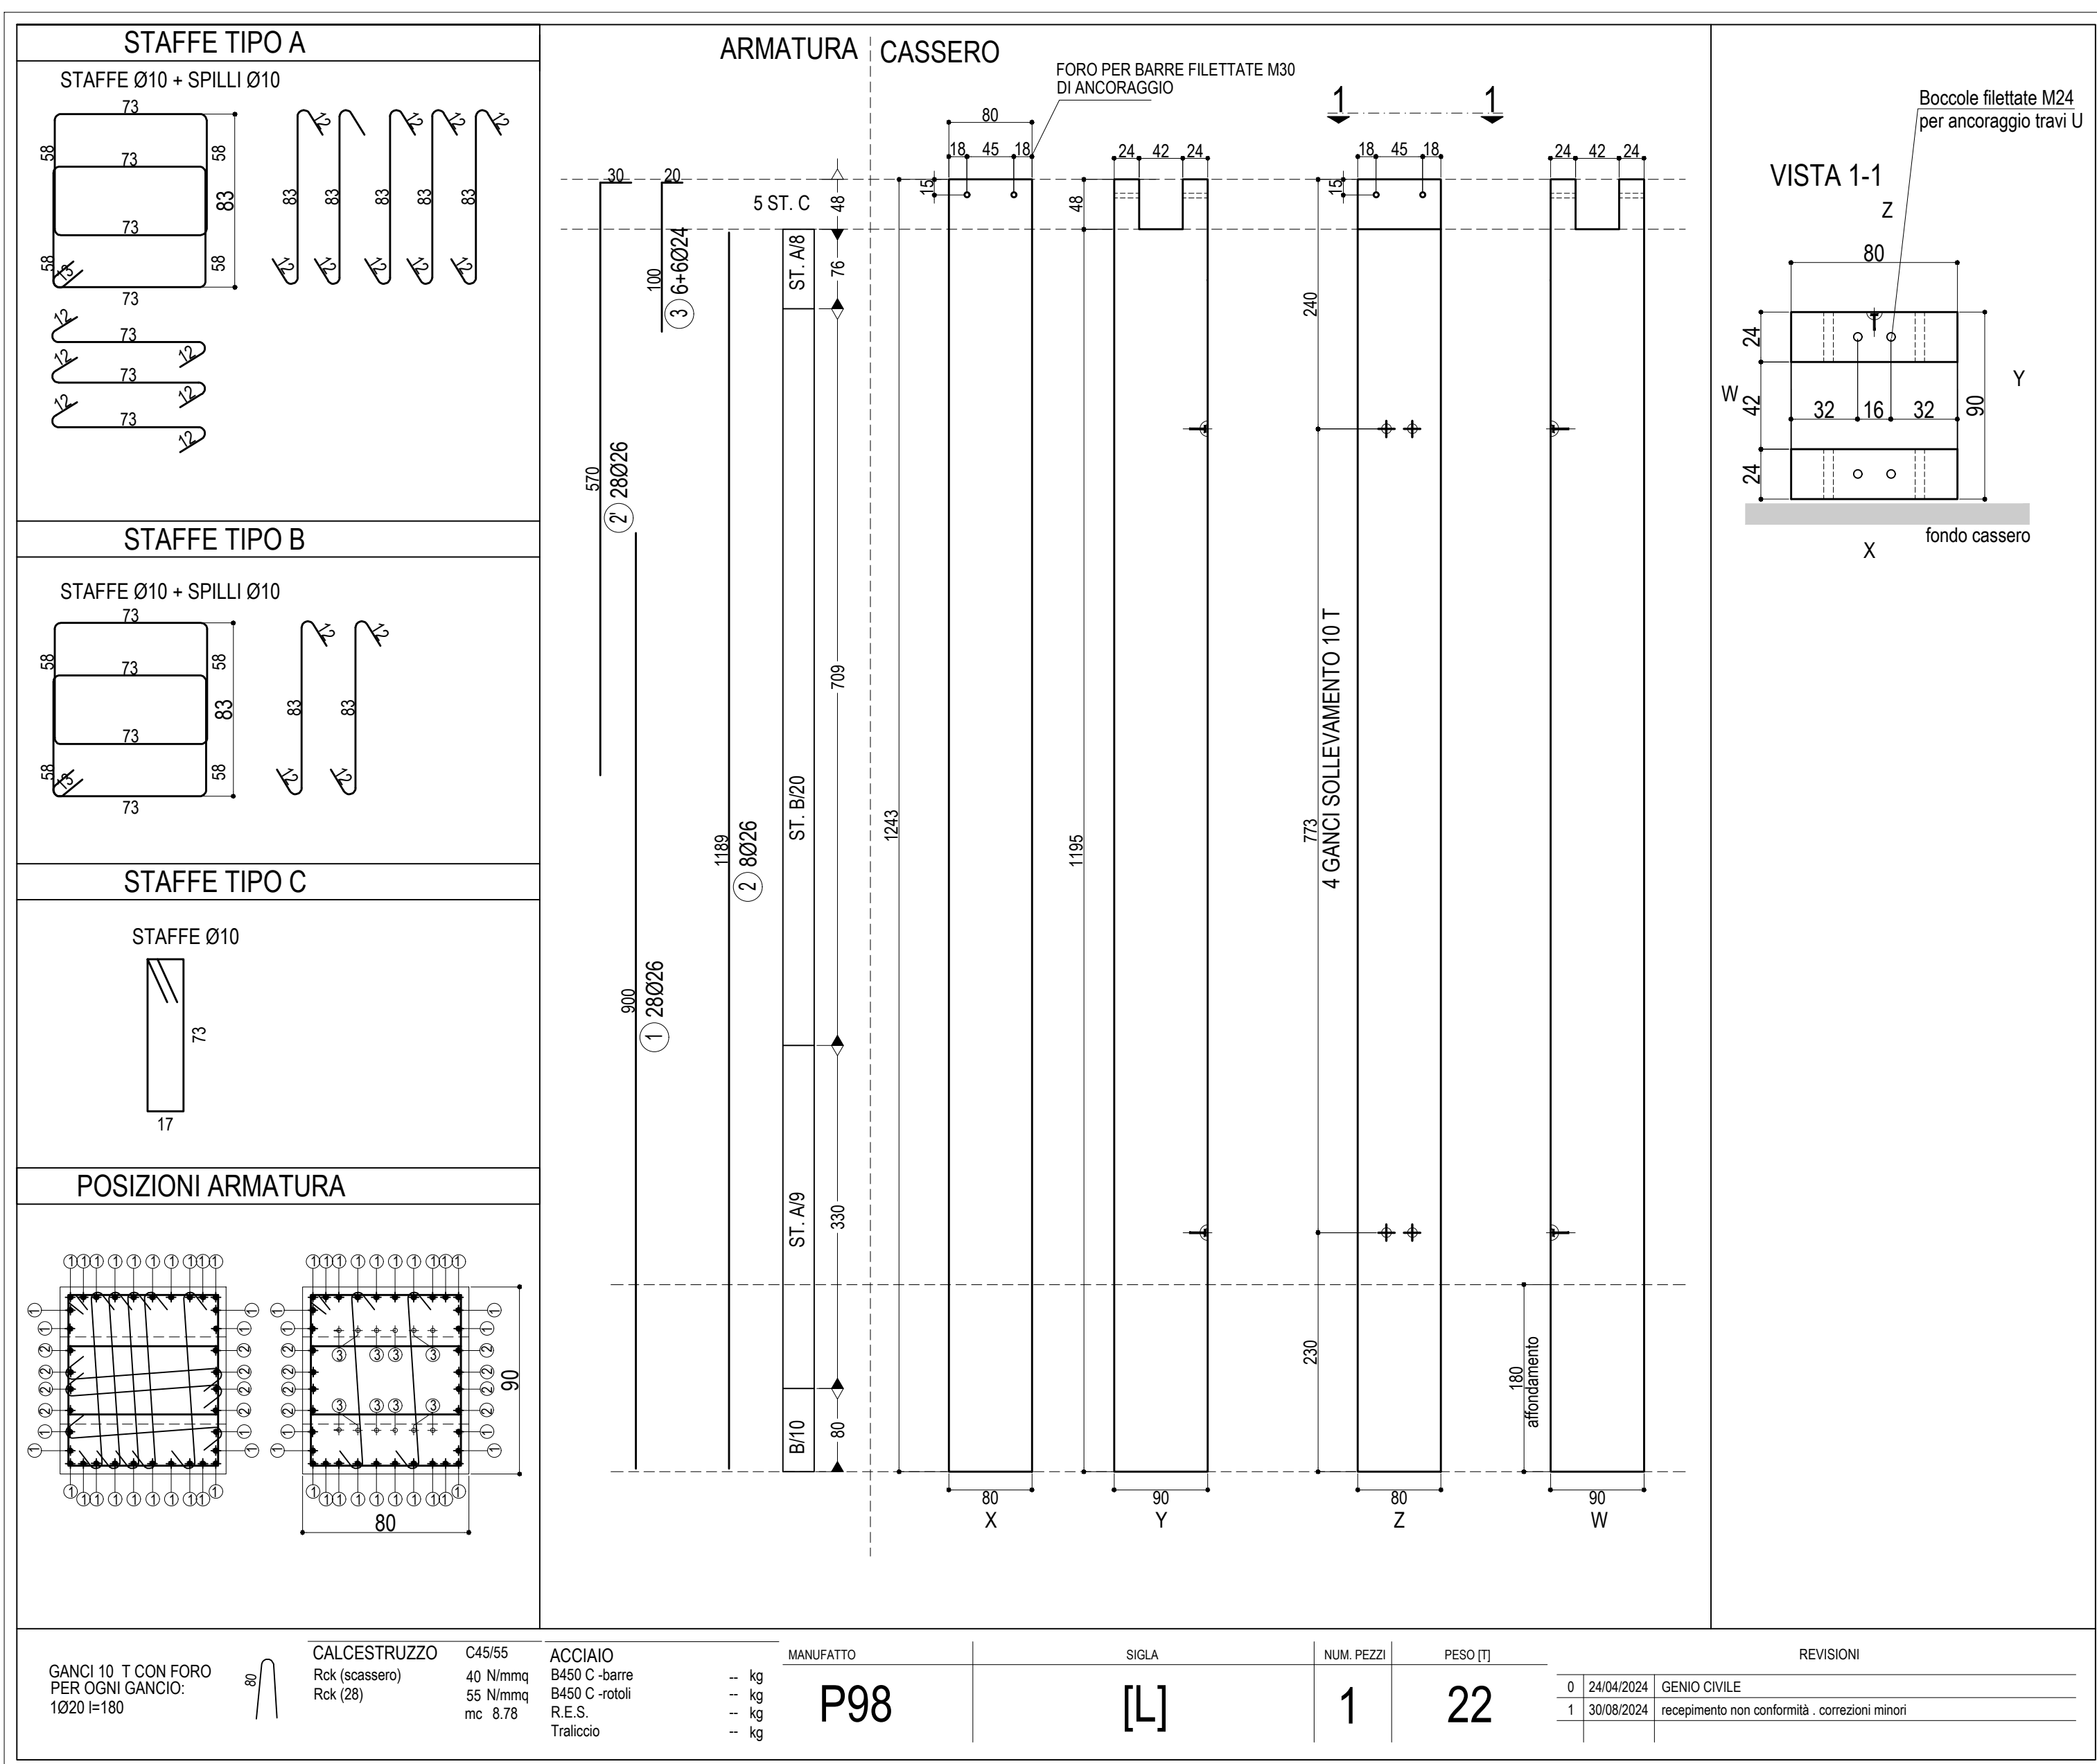
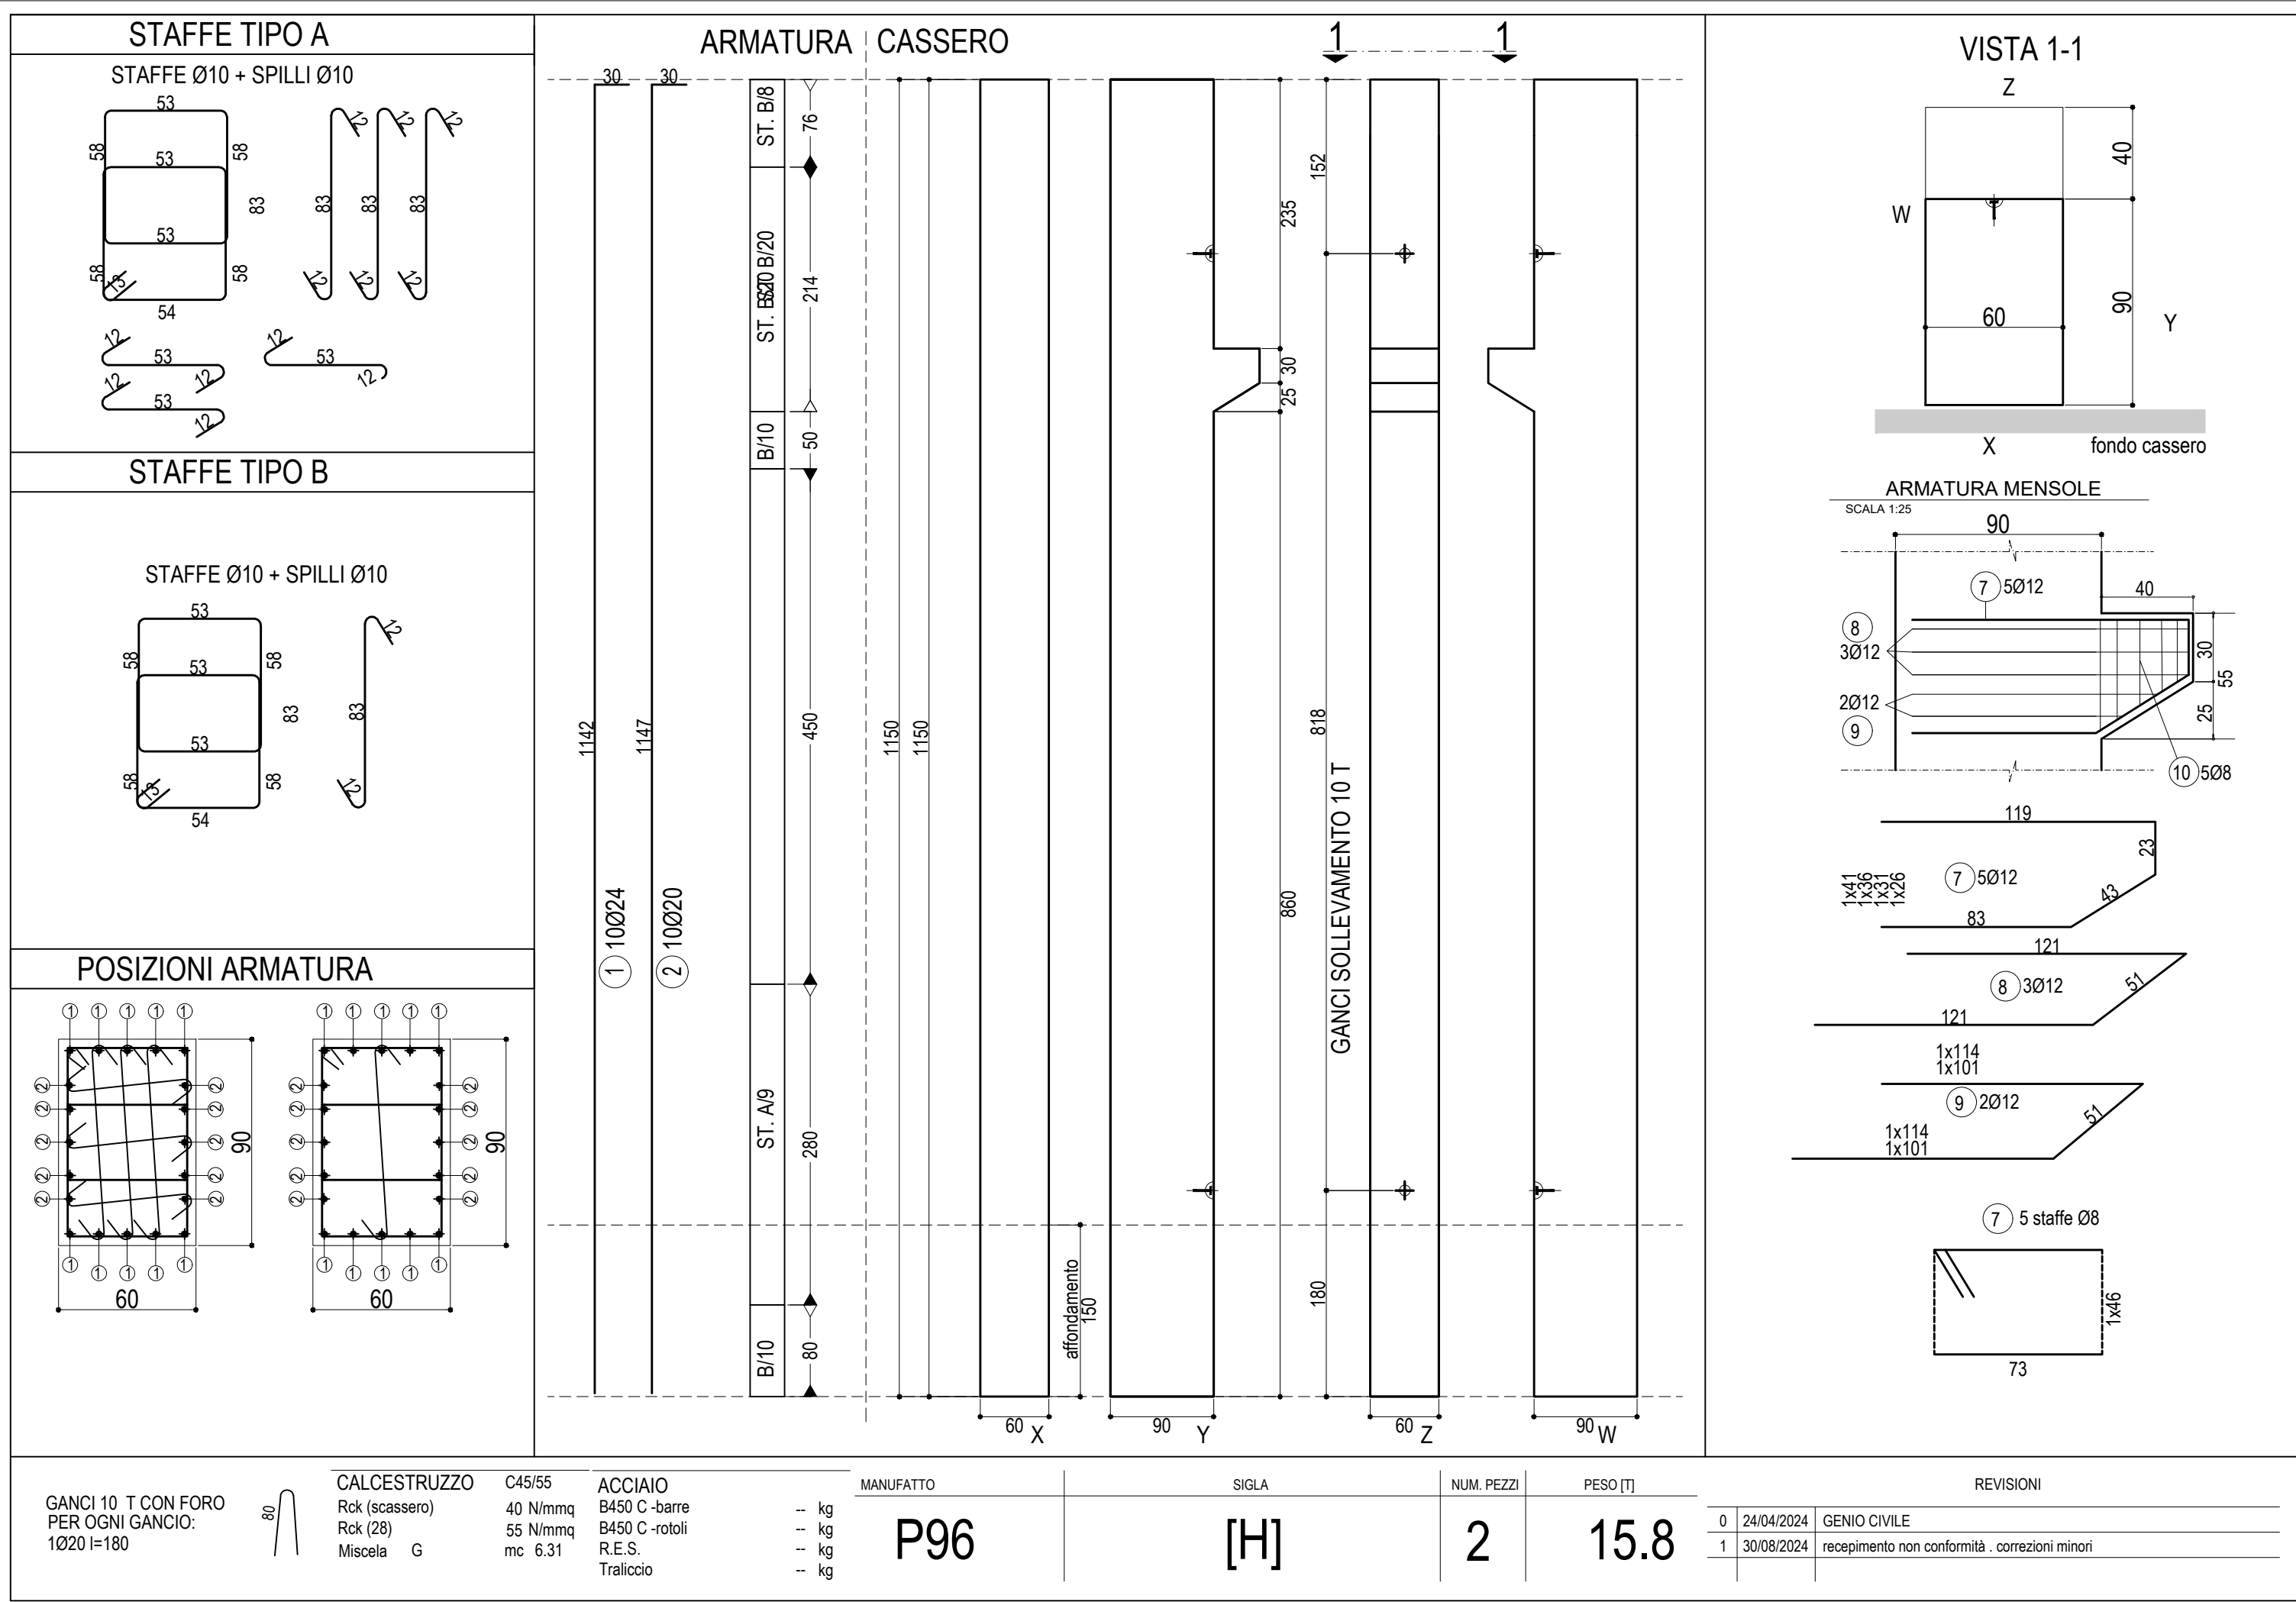


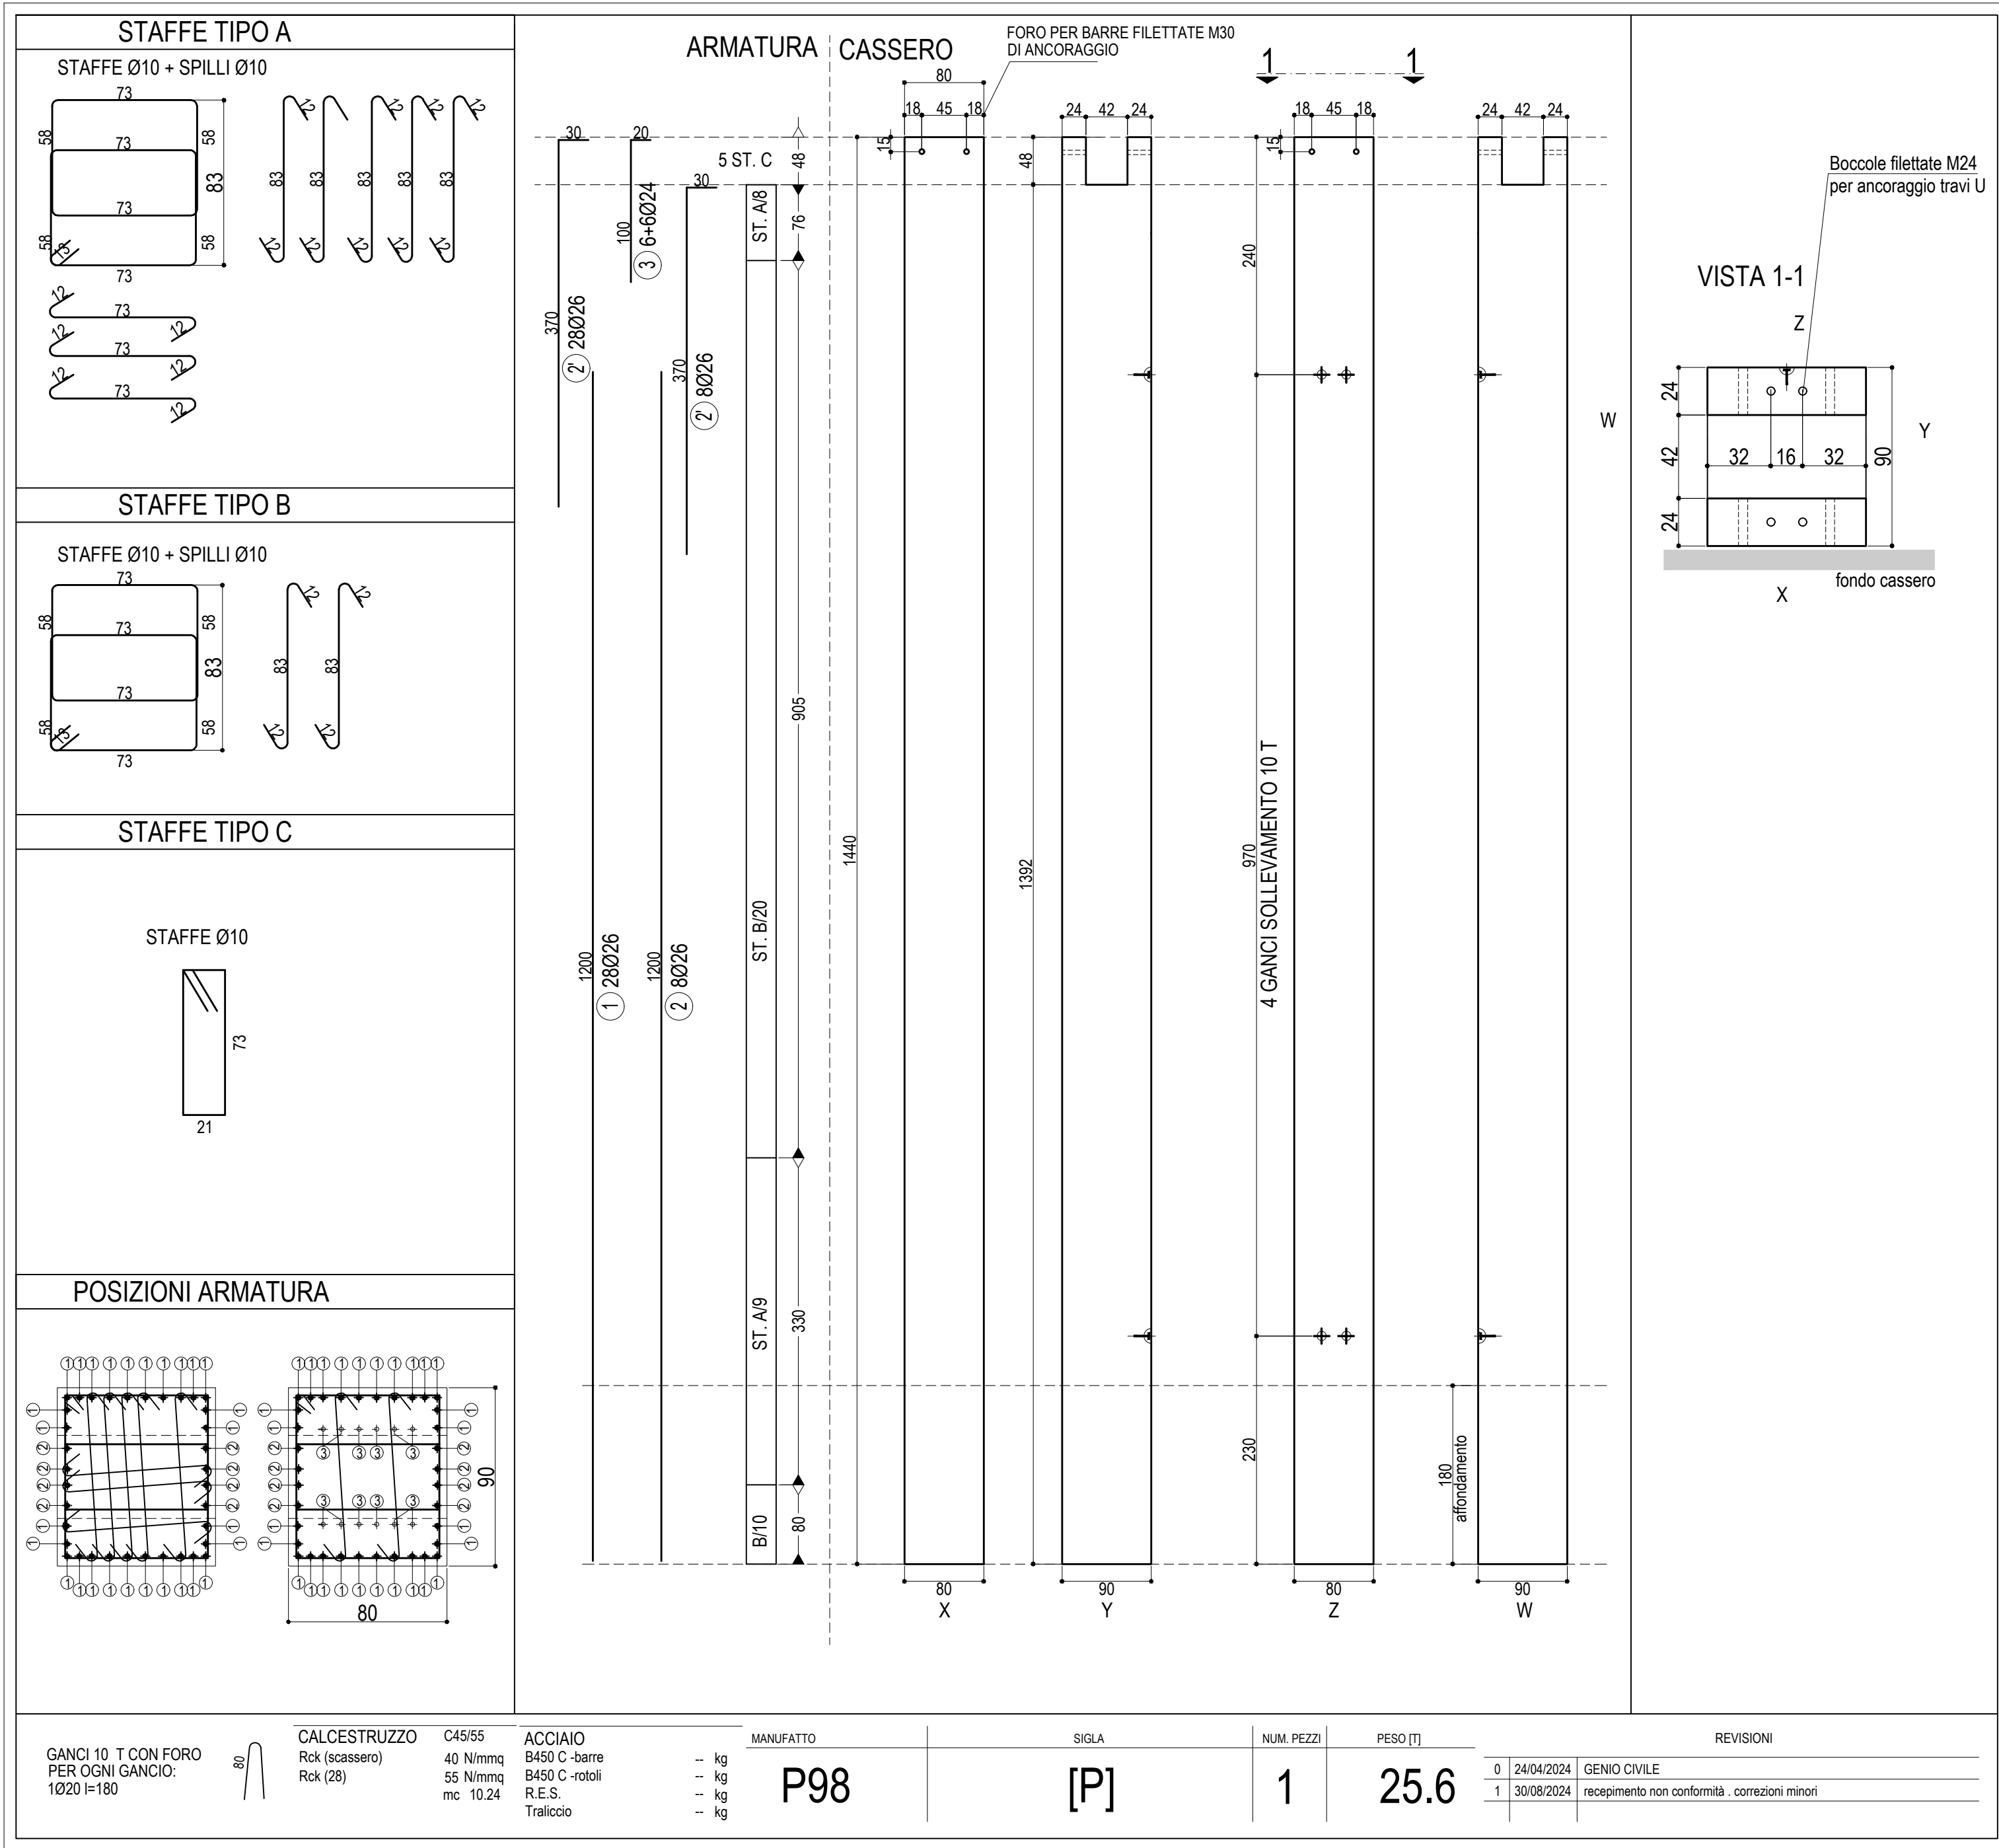

REGIONE MARCHE PROVINCIA DI FERMO COMUNE DI FERMO IMPIANTO DI TRATTAMENTO ANAEROBICO DELLA FRAZIONE ORGANICA DEI RIFIUTI SOLIDI URBANI PER LA PRODUZIONE DI BIOMETANO CIG: 9880245C18 - CUP: F62F18000070004																										
PROGETTO ESECUTIVO																										
NOME ELABORATO	EDIFICIO 23 ARMATURA PILASTRI 3_3	<table border="1" style="width: 100%; border-collapse: collapse;"> <tr> <td style="text-align: center;">CLASSE</td> <td style="text-align: center;">10.4</td> </tr> <tr> <td style="text-align: center;">STRUTTURE CAPANINFERNO E TRATTAMENTO</td> <td></td> </tr> <tr> <td style="text-align: center;">N. TRACIA</td> <td style="text-align: center;">10.4.35</td> </tr> <tr> <td style="text-align: center;">FORMATO</td> <td style="text-align: center;">A0+</td> </tr> <tr> <td style="text-align: center;">SCALA</td> <td></td> </tr> <tr> <td style="text-align: center;">VARIE</td> <td></td> </tr> </table>	CLASSE	10.4	STRUTTURE CAPANINFERNO E TRATTAMENTO		N. TRACIA	10.4.35	FORMATO	A0+	SCALA		VARIE													
CLASSE	10.4																									
STRUTTURE CAPANINFERNO E TRATTAMENTO																										
N. TRACIA	10.4.35																									
FORMATO	A0+																									
SCALA																										
VARIE																										
<table border="1" style="width: 100%; border-collapse: collapse;"> <tr> <td style="width: 20%; padding: 2px;">CODIFICA ELABORATO</td> <td style="padding: 2px;">23008-DW-C-102-D8-069-MAG-1</td> </tr> </table>	CODIFICA ELABORATO	23008-DW-C-102-D8-069-MAG-1																								
CODIFICA ELABORATO	23008-DW-C-102-D8-069-MAG-1																									
<table border="1" style="width: 100%; border-collapse: collapse;"> <thead> <tr> <th style="width: 10%;">REV</th> <th style="width: 10%;">DATA</th> <th style="width: 40%;">DESCRIZIONE</th> <th style="width: 10%;">ESECUTO</th> <th style="width: 10%;">VERIFICATO</th> <th style="width: 20%;">APPROVATO</th> </tr> </thead> <tbody> <tr> <td> </td> <td> </td> <td> </td> <td> </td> <td> </td> <td> </td> </tr> <tr> <td>01</td> <td>14/10/2024</td> <td>SECONDA EMISSIONE</td> <td>U. CALLARI</td> <td>C. BUTTICÉ</td> <td>R. MARTELLIO</td> </tr> <tr> <td>00</td> <td>21/06/2024</td> <td>PRIMA EMISSIONE</td> <td>B. BARONE</td> <td>C. BUTTICÉ</td> <td>R. MARTELLIO</td> </tr> </tbody> </table>			REV	DATA	DESCRIZIONE	ESECUTO	VERIFICATO	APPROVATO							01	14/10/2024	SECONDA EMISSIONE	U. CALLARI	C. BUTTICÉ	R. MARTELLIO	00	21/06/2024	PRIMA EMISSIONE	B. BARONE	C. BUTTICÉ	R. MARTELLIO
REV	DATA	DESCRIZIONE	ESECUTO	VERIFICATO	APPROVATO																					
01	14/10/2024	SECONDA EMISSIONE	U. CALLARI	C. BUTTICÉ	R. MARTELLIO																					
00	21/06/2024	PRIMA EMISSIONE	B. BARONE	C. BUTTICÉ	R. MARTELLIO																					
 CITTA' DI FERMO Comune (C.A.) Sestieri di Fermo, Piazze/Porto Cella, Aniene, Ufficiali, Policarabinieri, Contratti e Appalti C.A. 001/2024 DOTT. Mauro Fortuna RUP	 OWAC ENGINEERING COMPANY via Battistiana, 366 60019 - Fermo (AN) OWAC Engineering Company s.r.l. ING. Rocco Martello Direttore Tecnico	 EdilAlto via dei Cappuccini 4 70023 - Bitonto (BA) C.A. 001/2024 DOTT. Angelantonio Diabato RUP Mandante  Anaergia Paving a Sustainable World® www.anaergia.com ANERGIA s.r.l. DOTT. Andrea Parisi Tecnico																								