


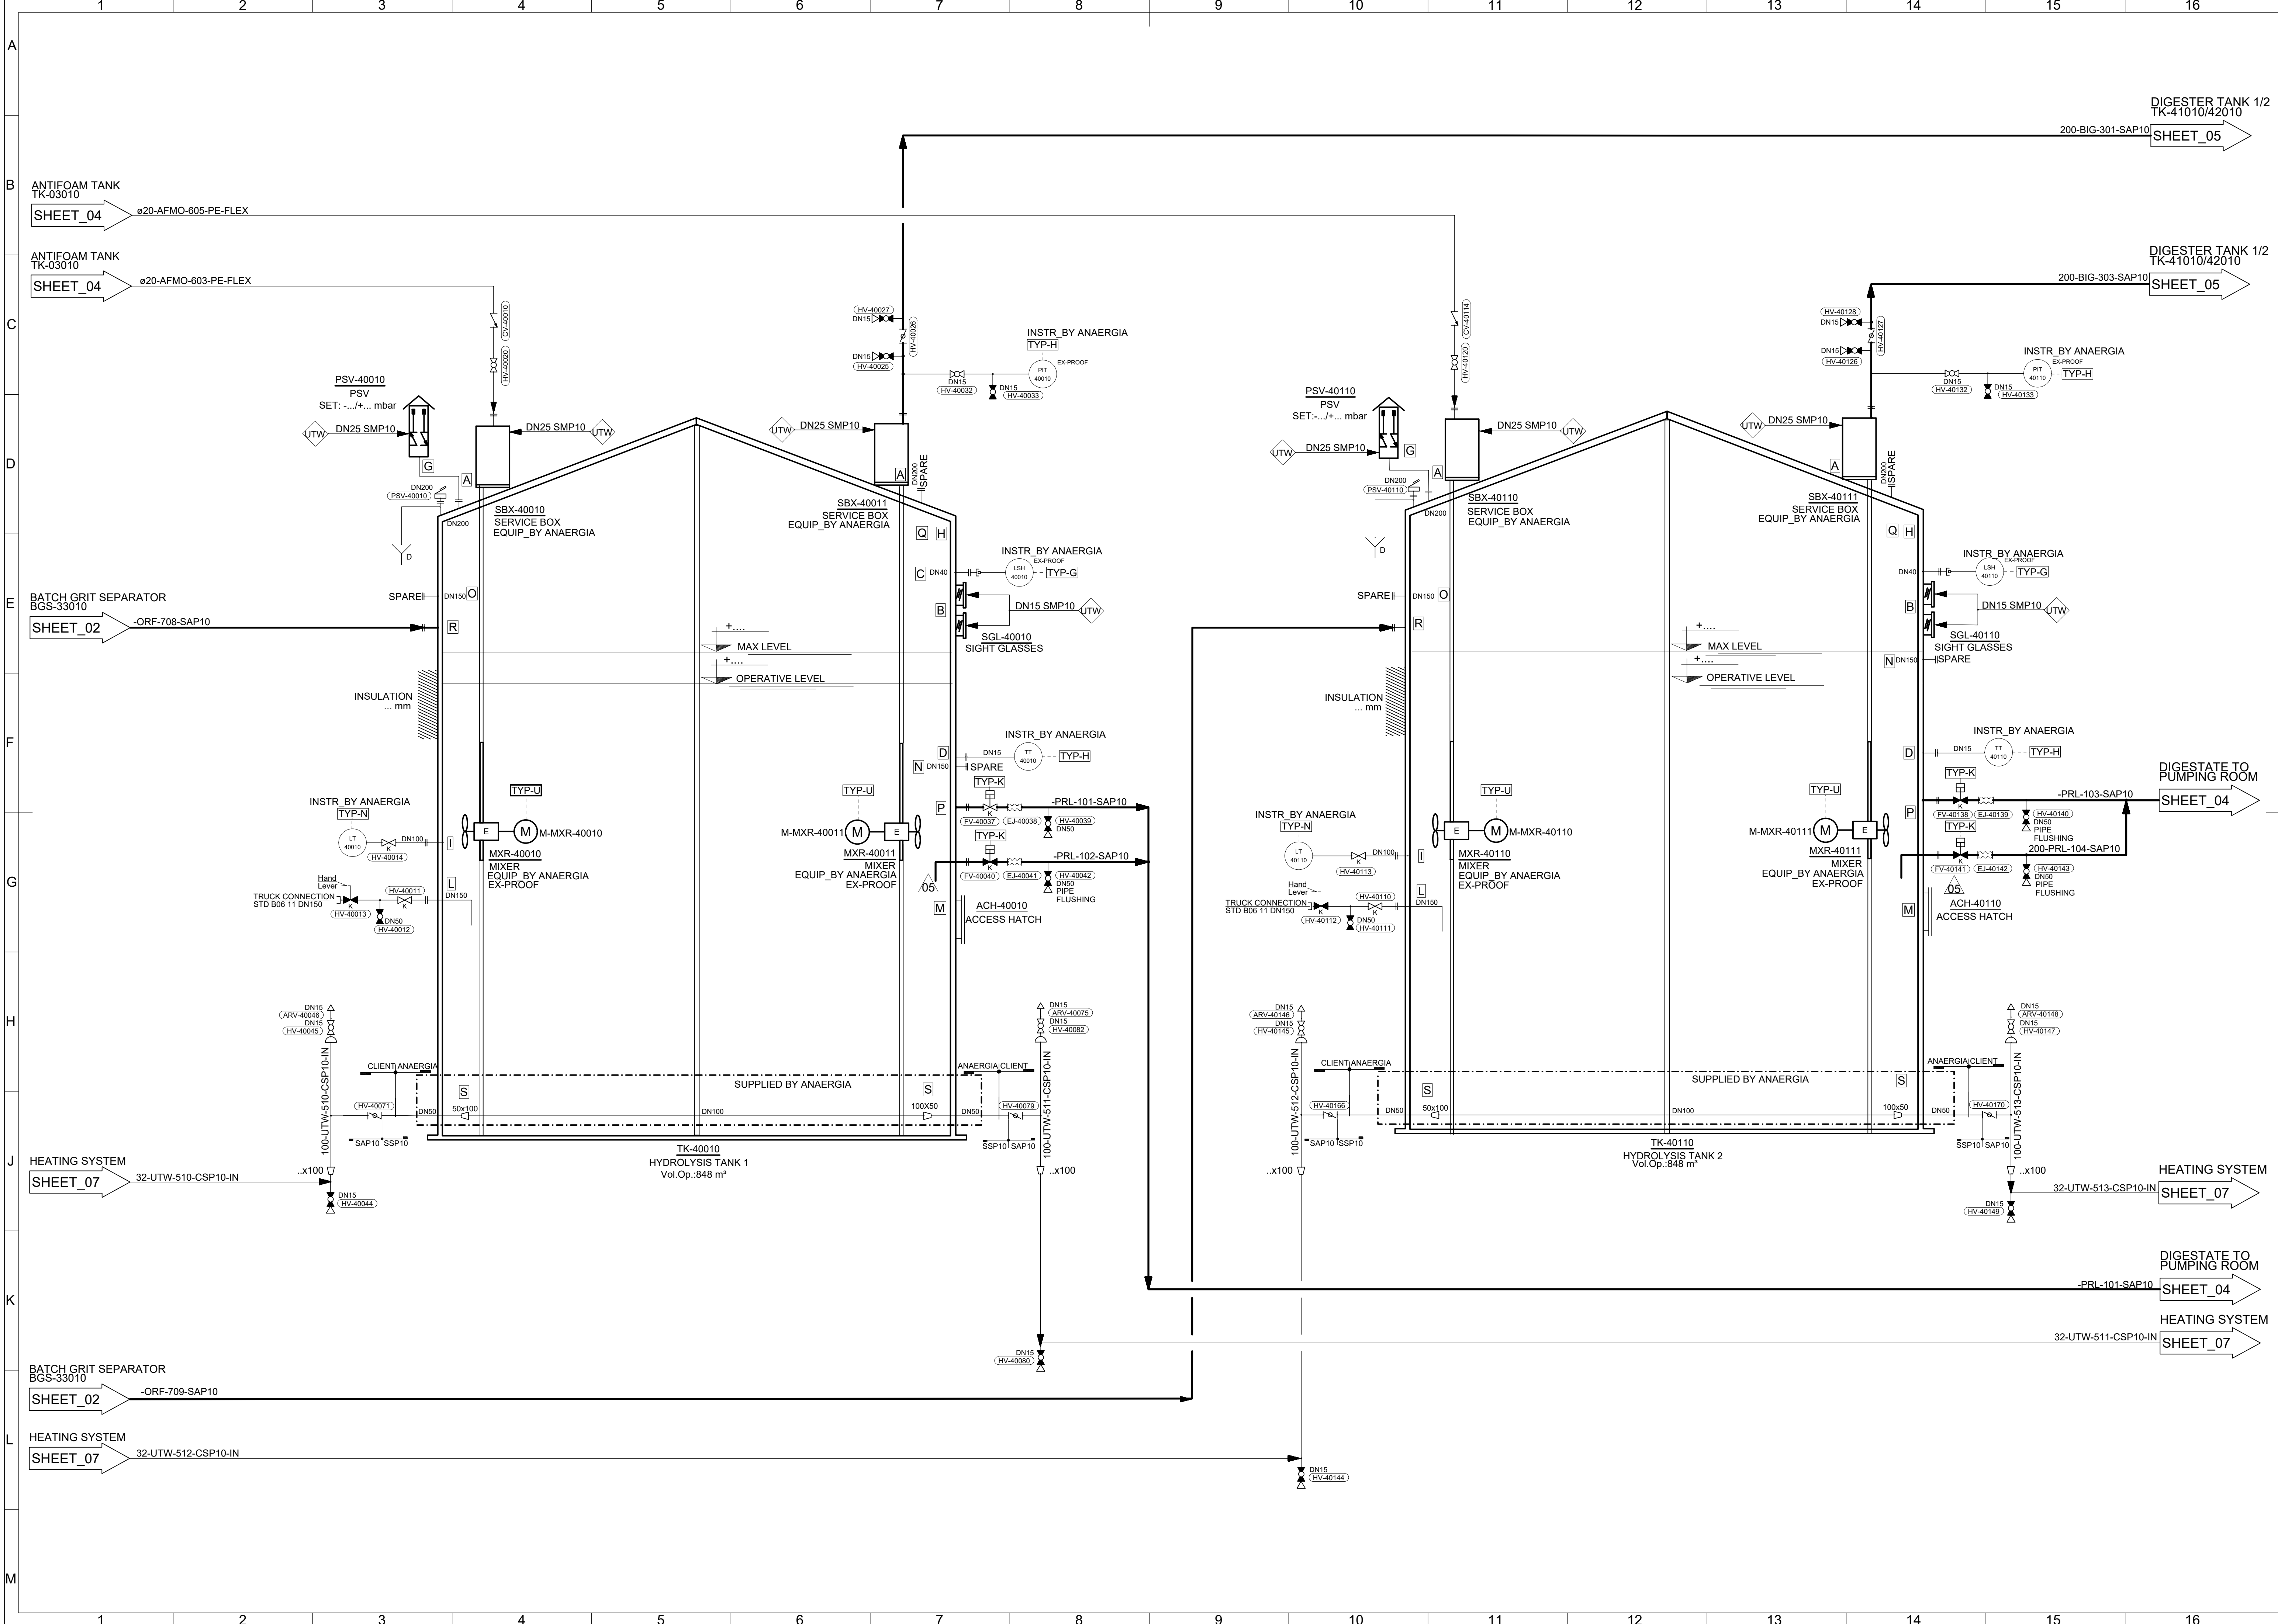

REGIONE MARCHE
PROVINCIA DI FERMO
COMUNE DI FERMO

IMPIANTO DI TRATTAMENTO ANAEROBICO DELLA FRAZIONE ORGANICA DEI
RIFIUTI SOLIDI URBANI PER LA PRODUZIONE DI BIOMETANO

CIG: 9880245C18 - CUP: F62F18000070004

PROGETTO ESECUTIVO

NOME ELABORATO		CLASSE	4.2
P&ID DI PROCESSO SERBATOI DI IDROLISI (SHEET 03)		INGEGNERIA DI PROCESSO ELABORATI GRAFICI	
		N. TAVOLA	4.2.19
		FORMATO	A1+
		SCALA	-
CODIFICA ELABORATO	23008-OW-C-42-DD-078-DD-0		

REV	DATA	DESCRIZIONE	ESEGUITO	VERIFICATO	APPROVATO
01	19/09/2024	PRIMA EMISSIONE	D.BONANNO	C.BUTTICE	R.MARTELLO

Committente	Progettista indicato	Mandatari
 CITTA' DI FERMO Settore IV e V Lavori Pubblici, Protezione Civile, Ambiente, Urbanistica, Patrimonio, Contratti e Appalti via Mazzini 1 63000 - Fermo (FM) DOTT. Mauro Fortuna RUP	 OWAC Engineering Company s.r.l. ING. Rocco Martello Direttore Tecnico	 via dei Carbonacci 23 19022 - Pinerolo (BI) CONSULTA s.r.l. DOTT. Angelantonio Disabato Socio Mandante  via Sassa di Castelfranco 3 40017 - Anzola (BO) ANAGRIA s.r.l. DOTT. Andrea Parisi INGEGNERE