
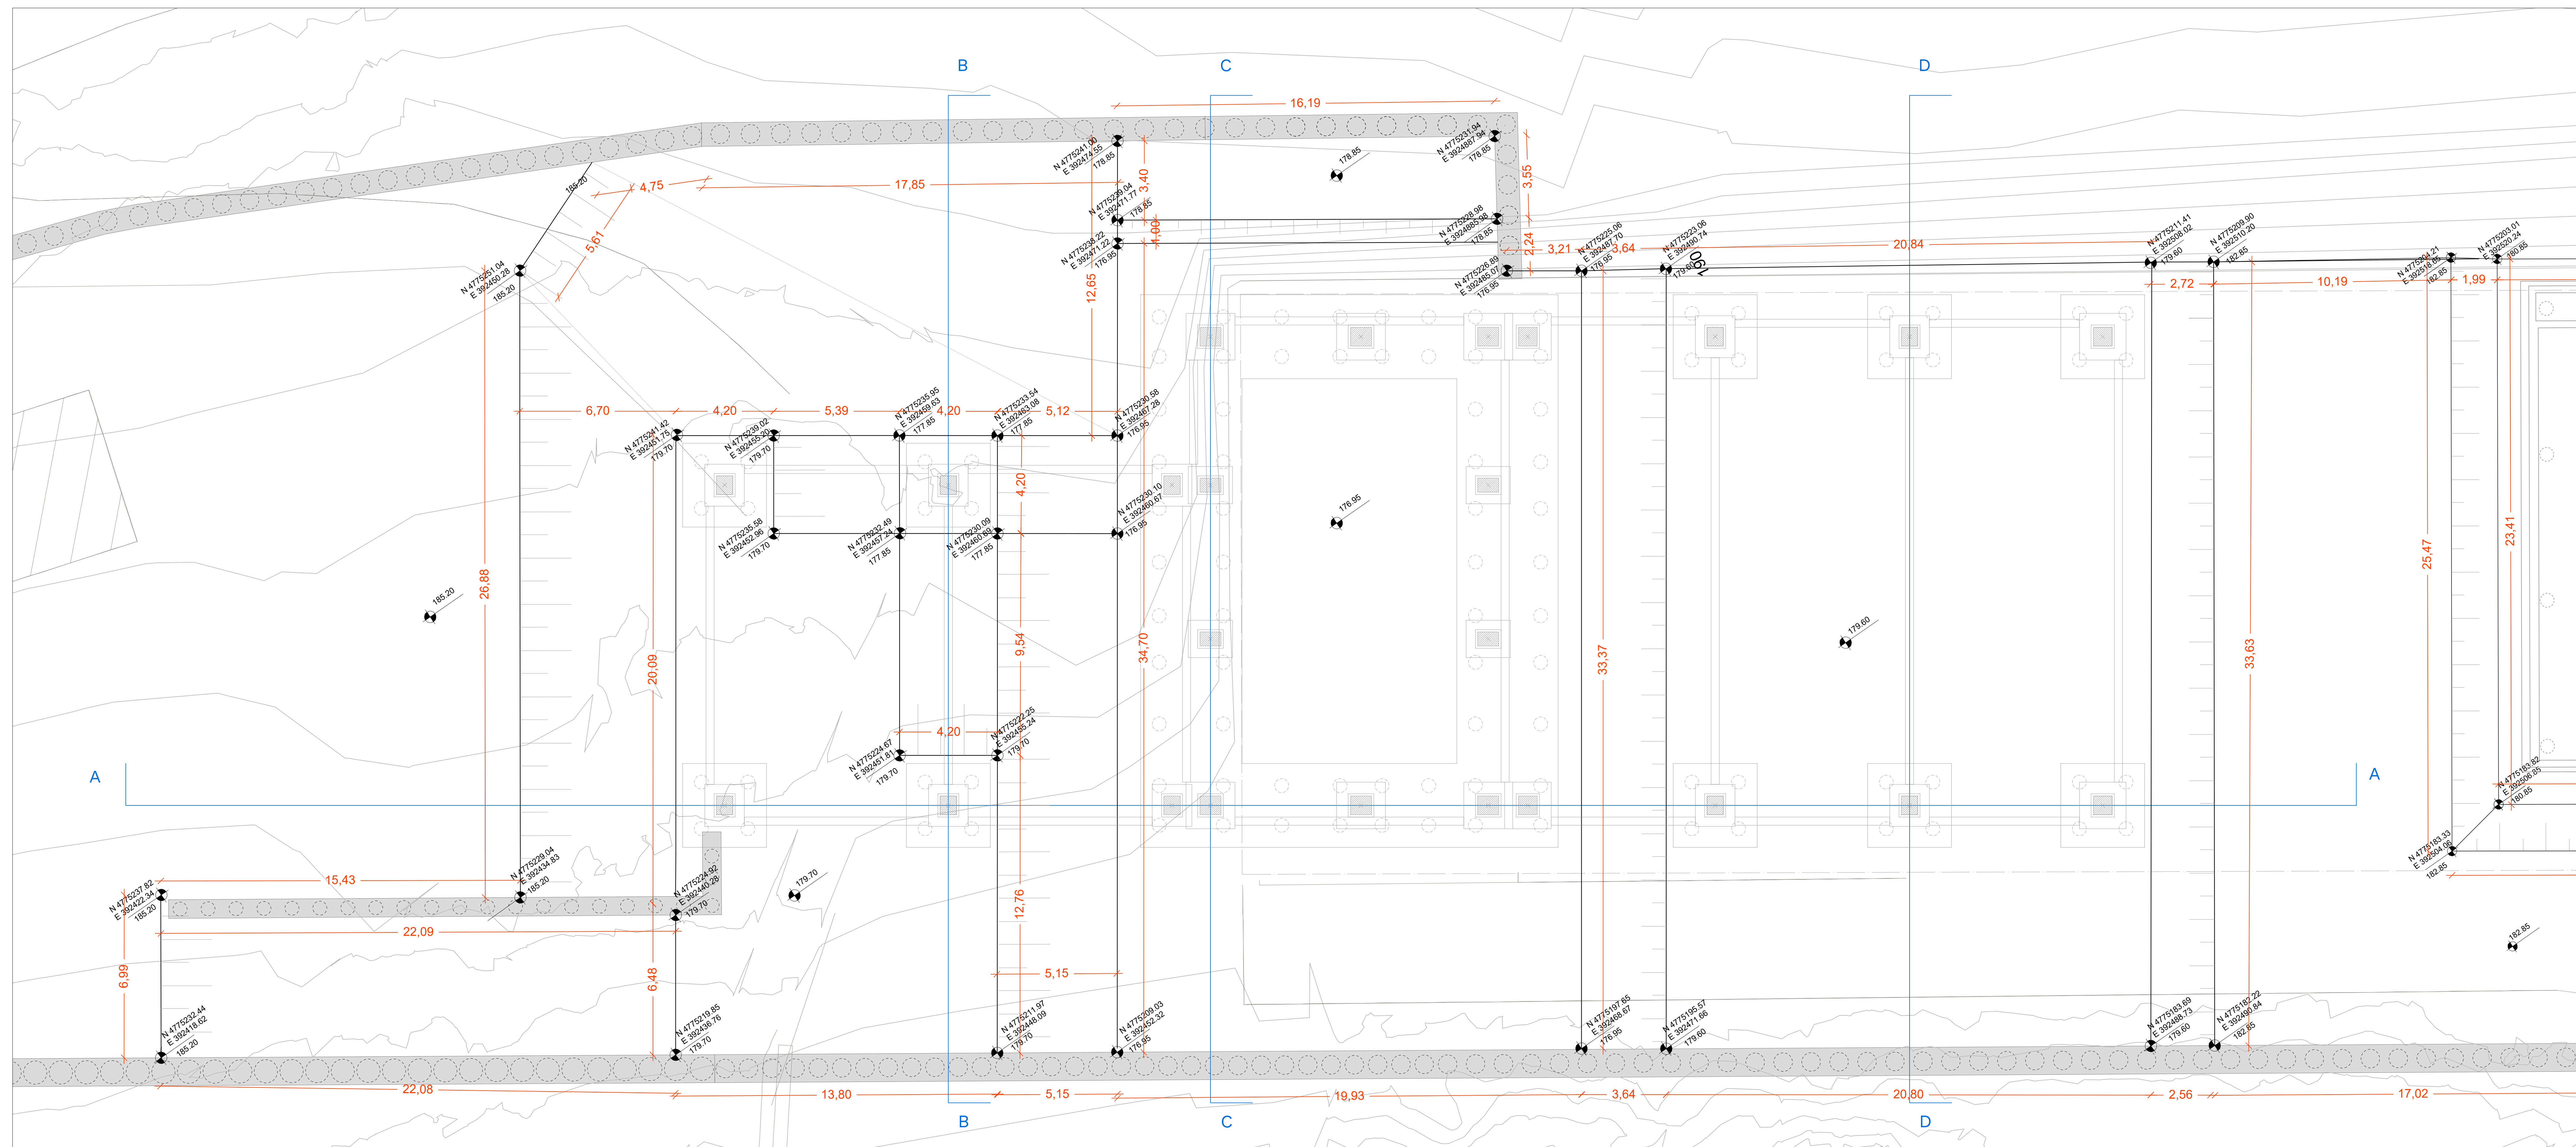
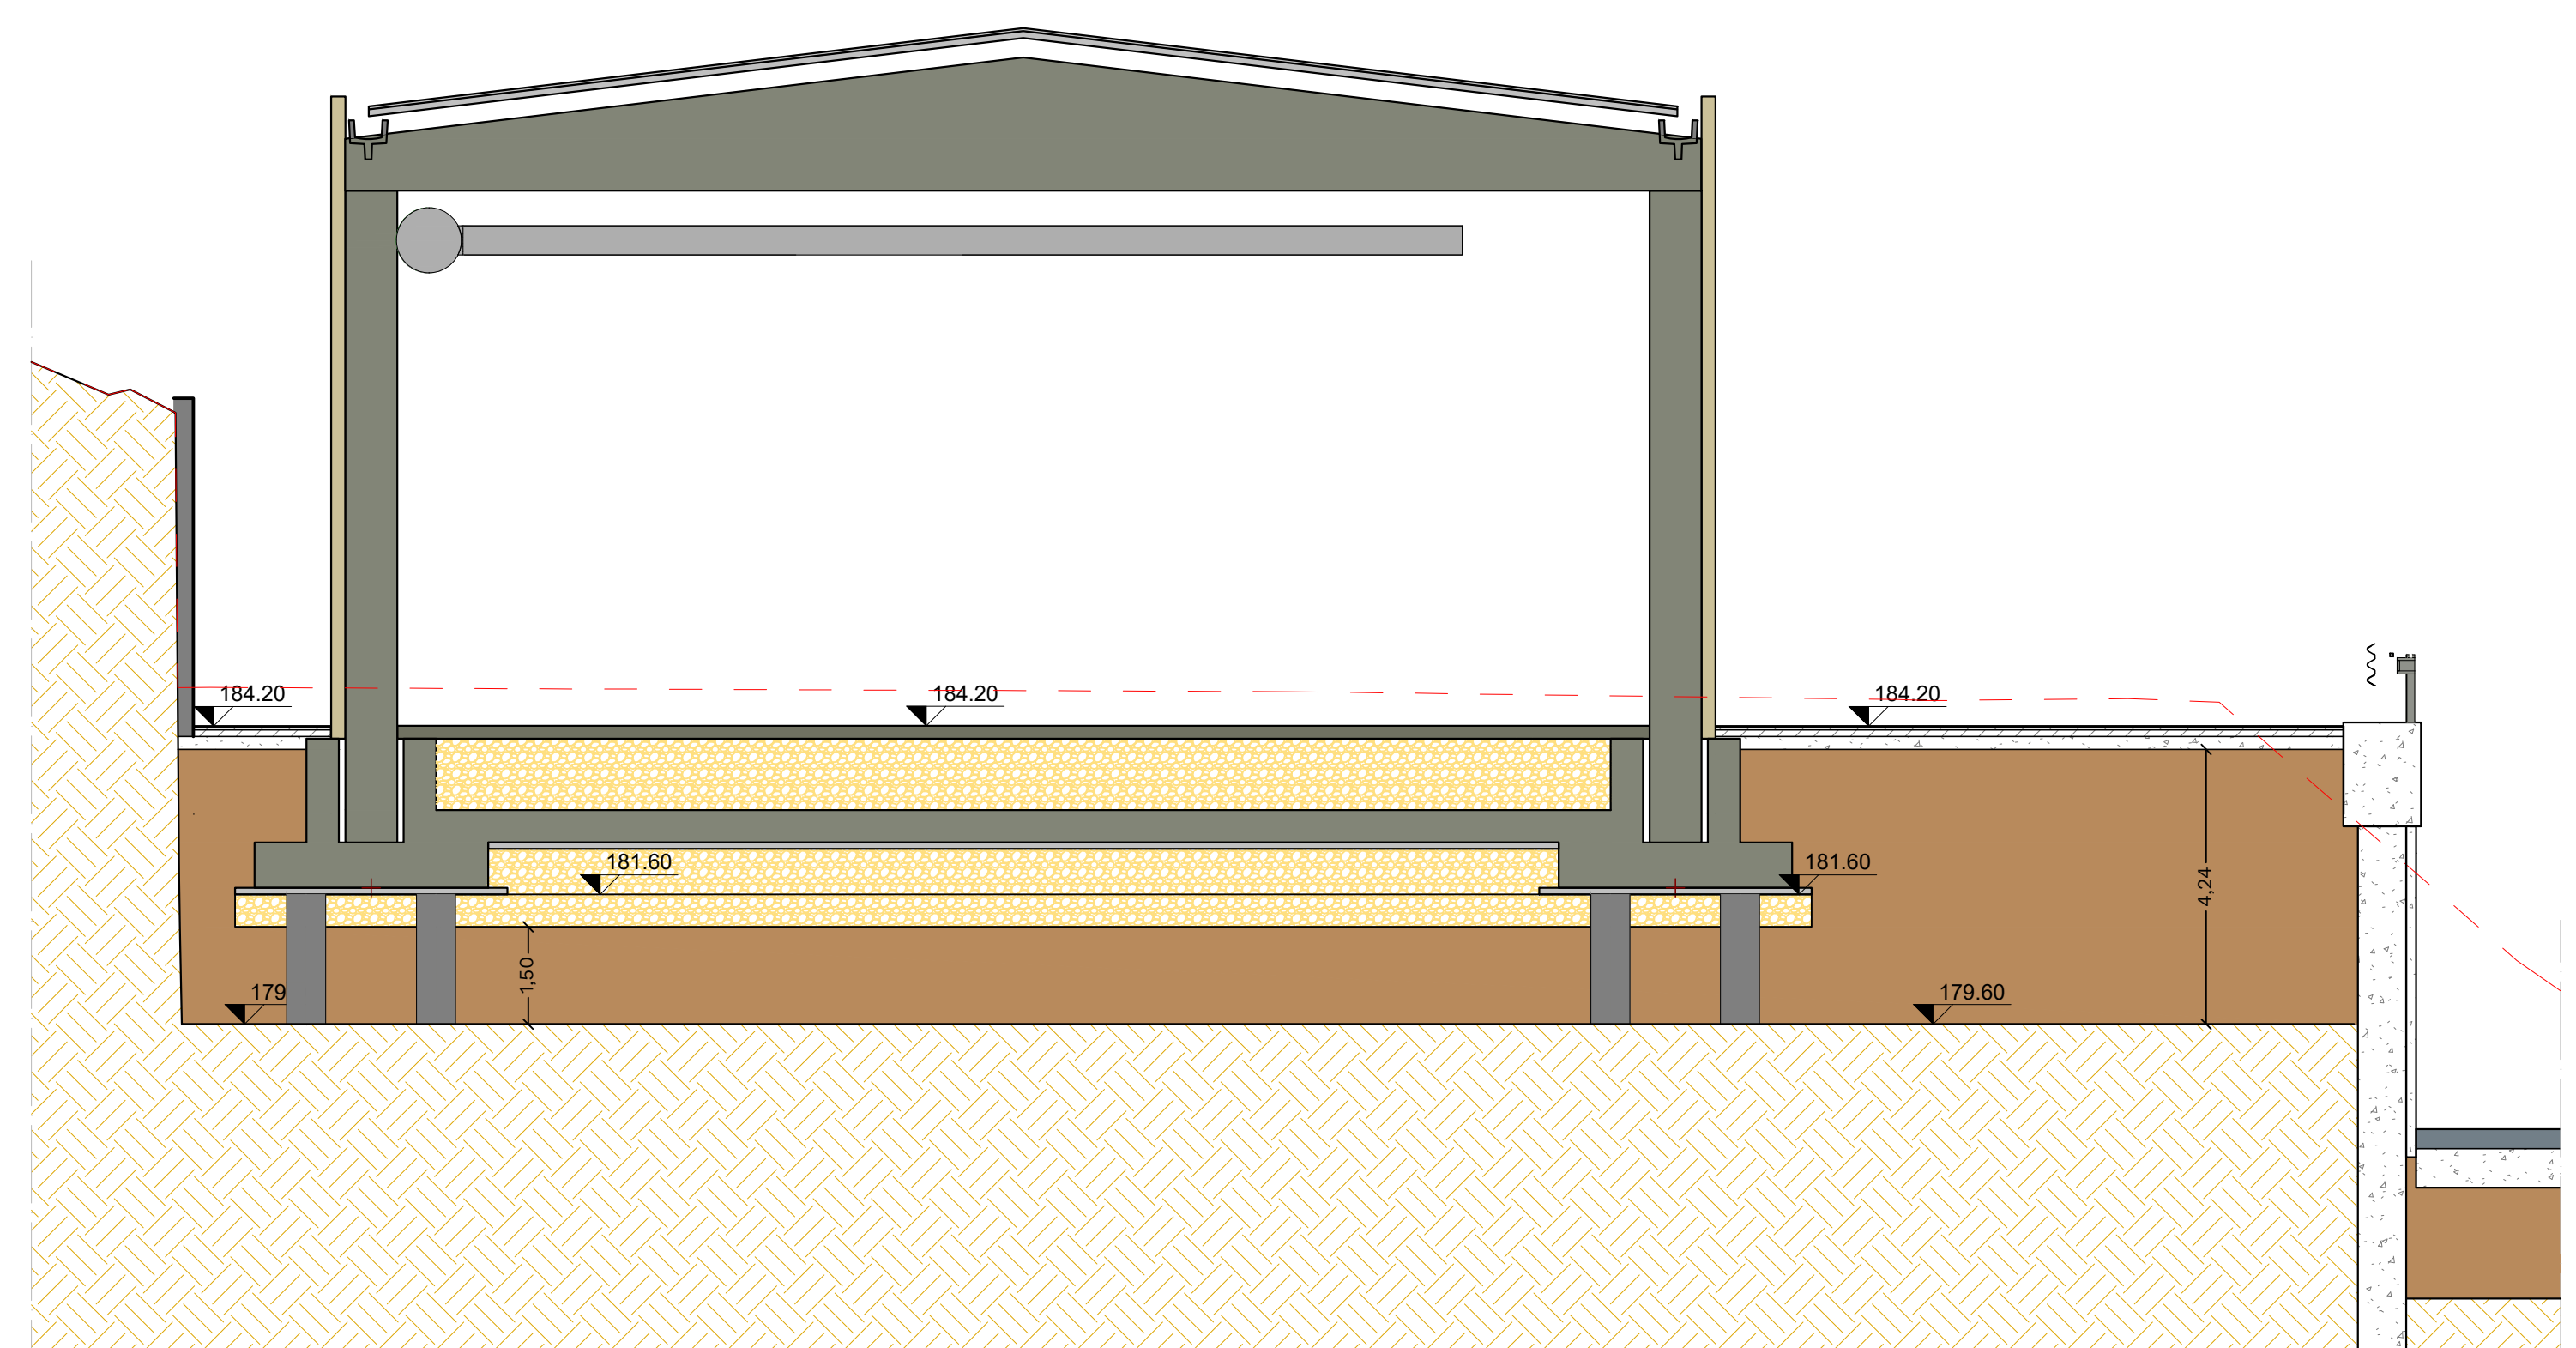
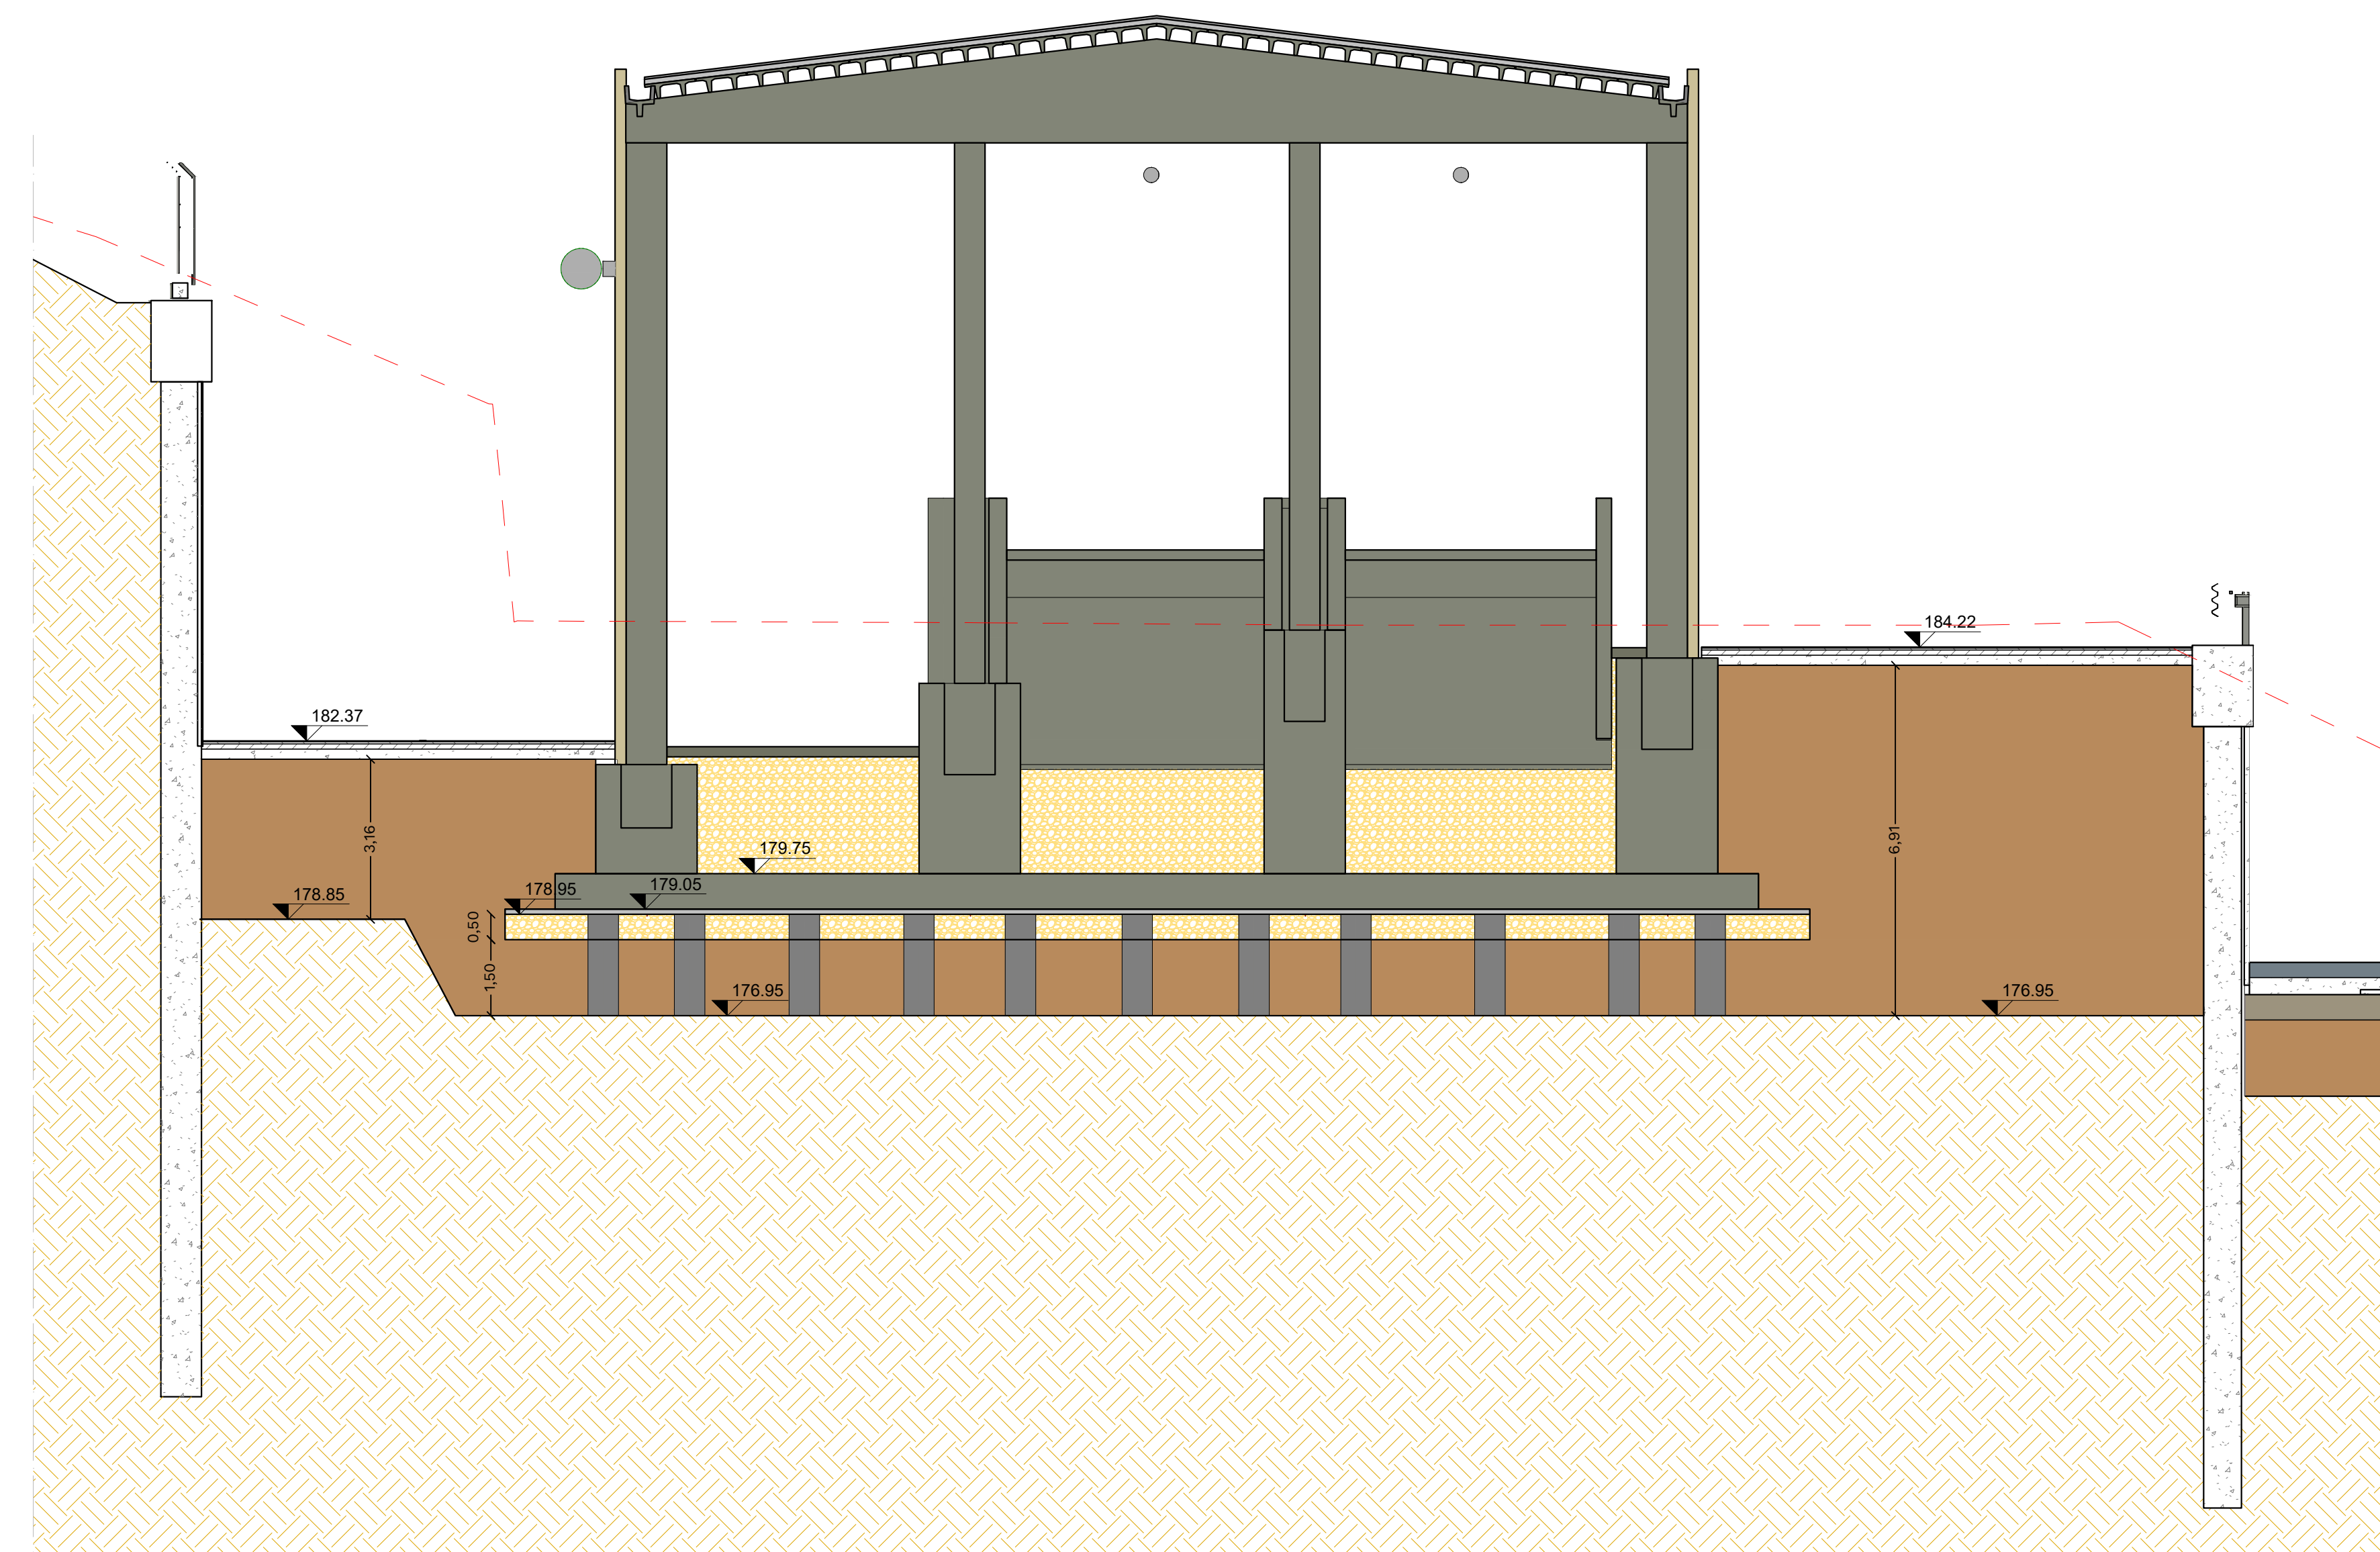
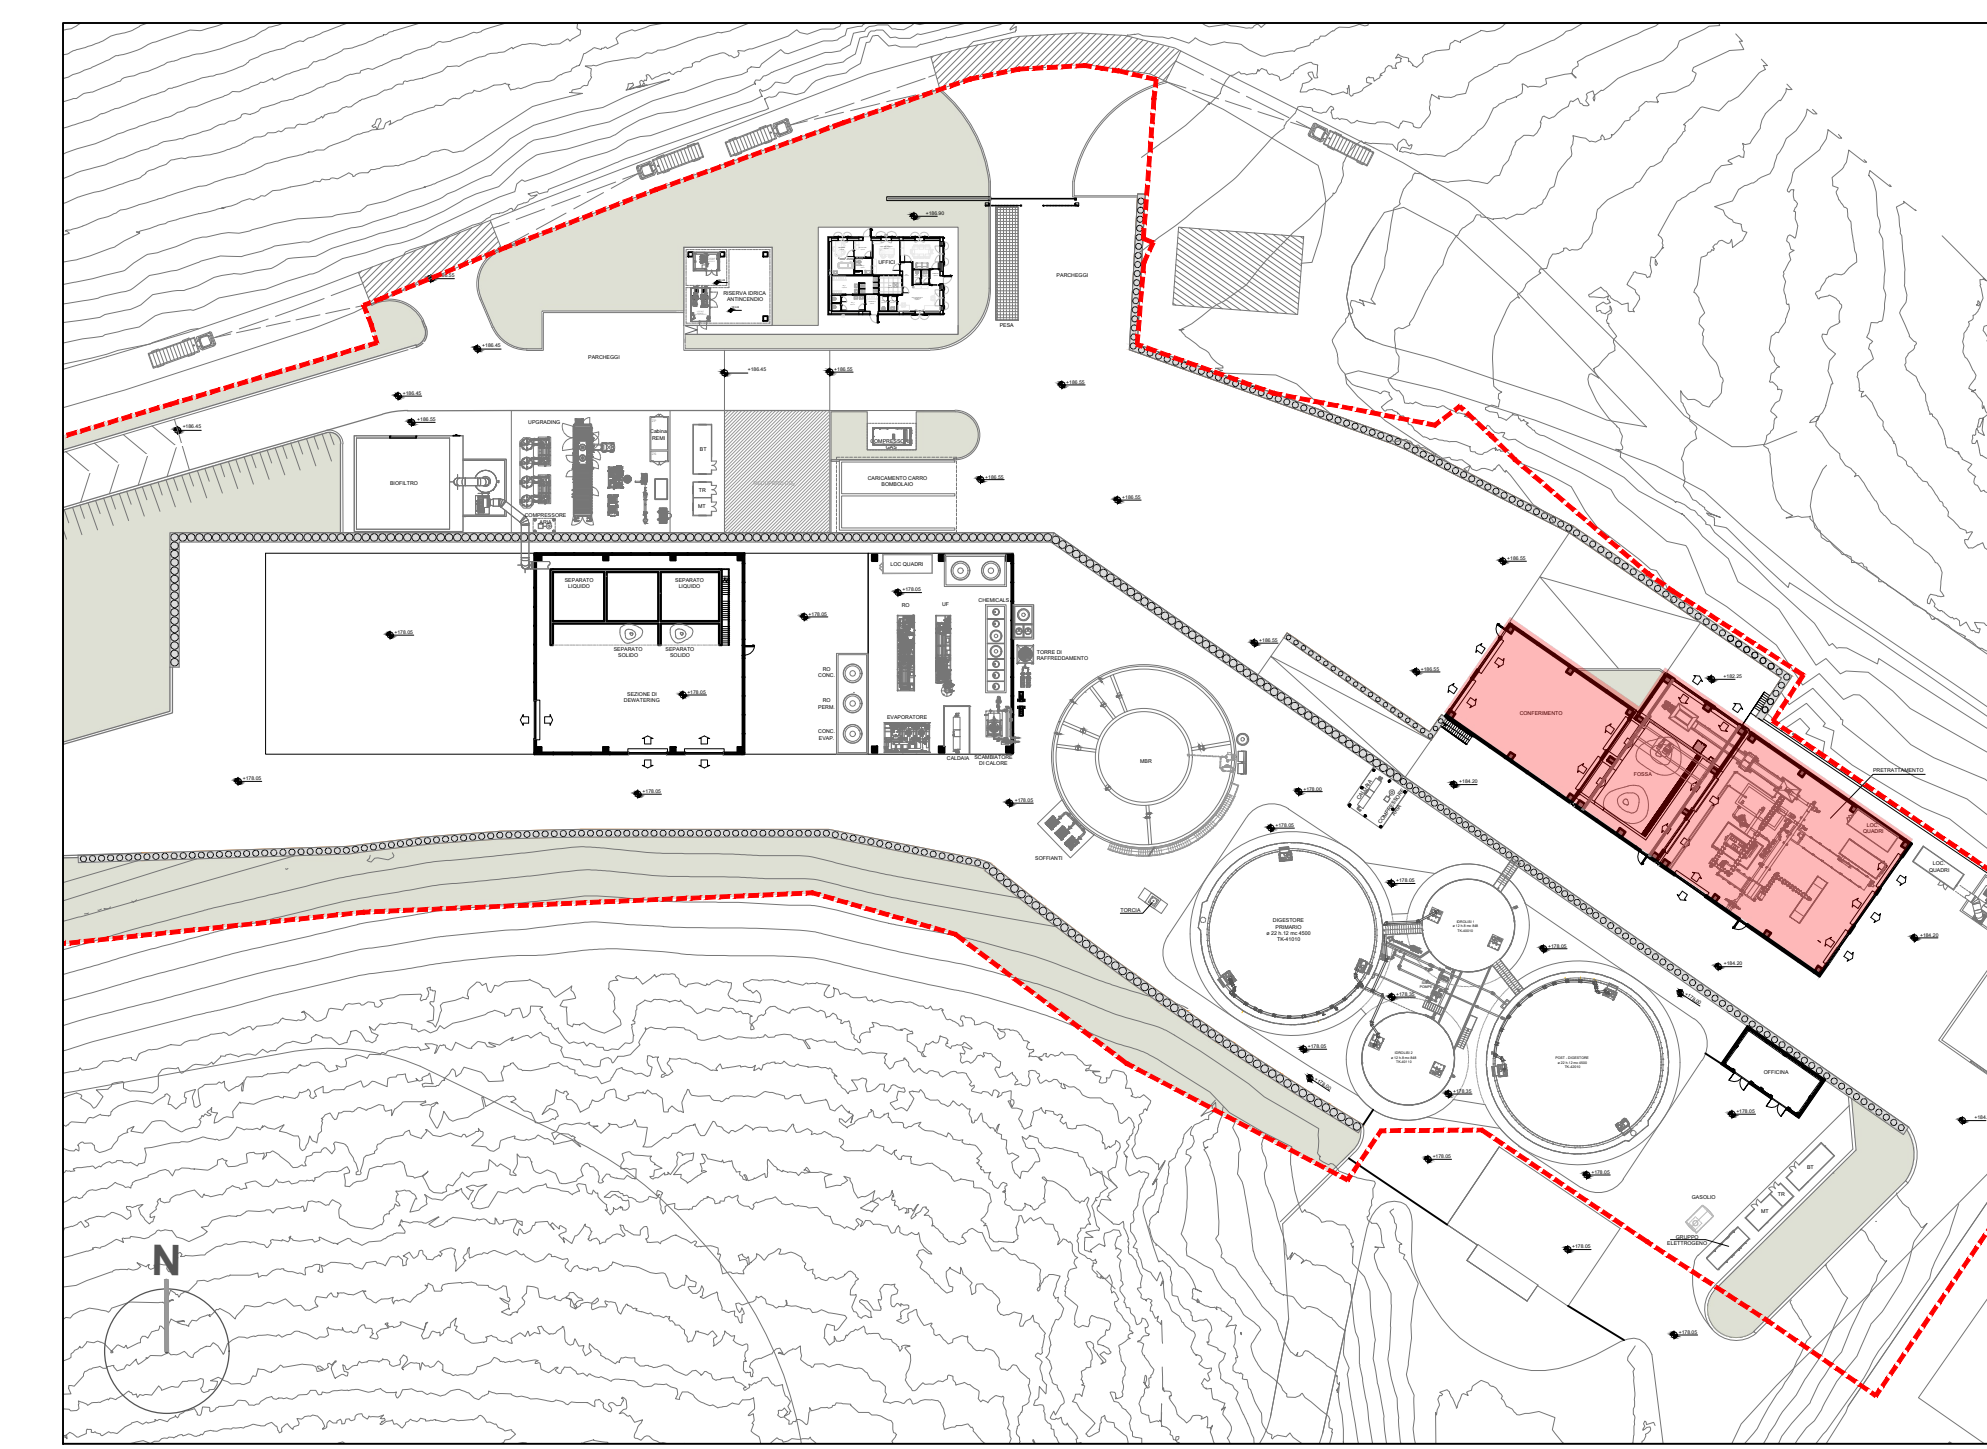
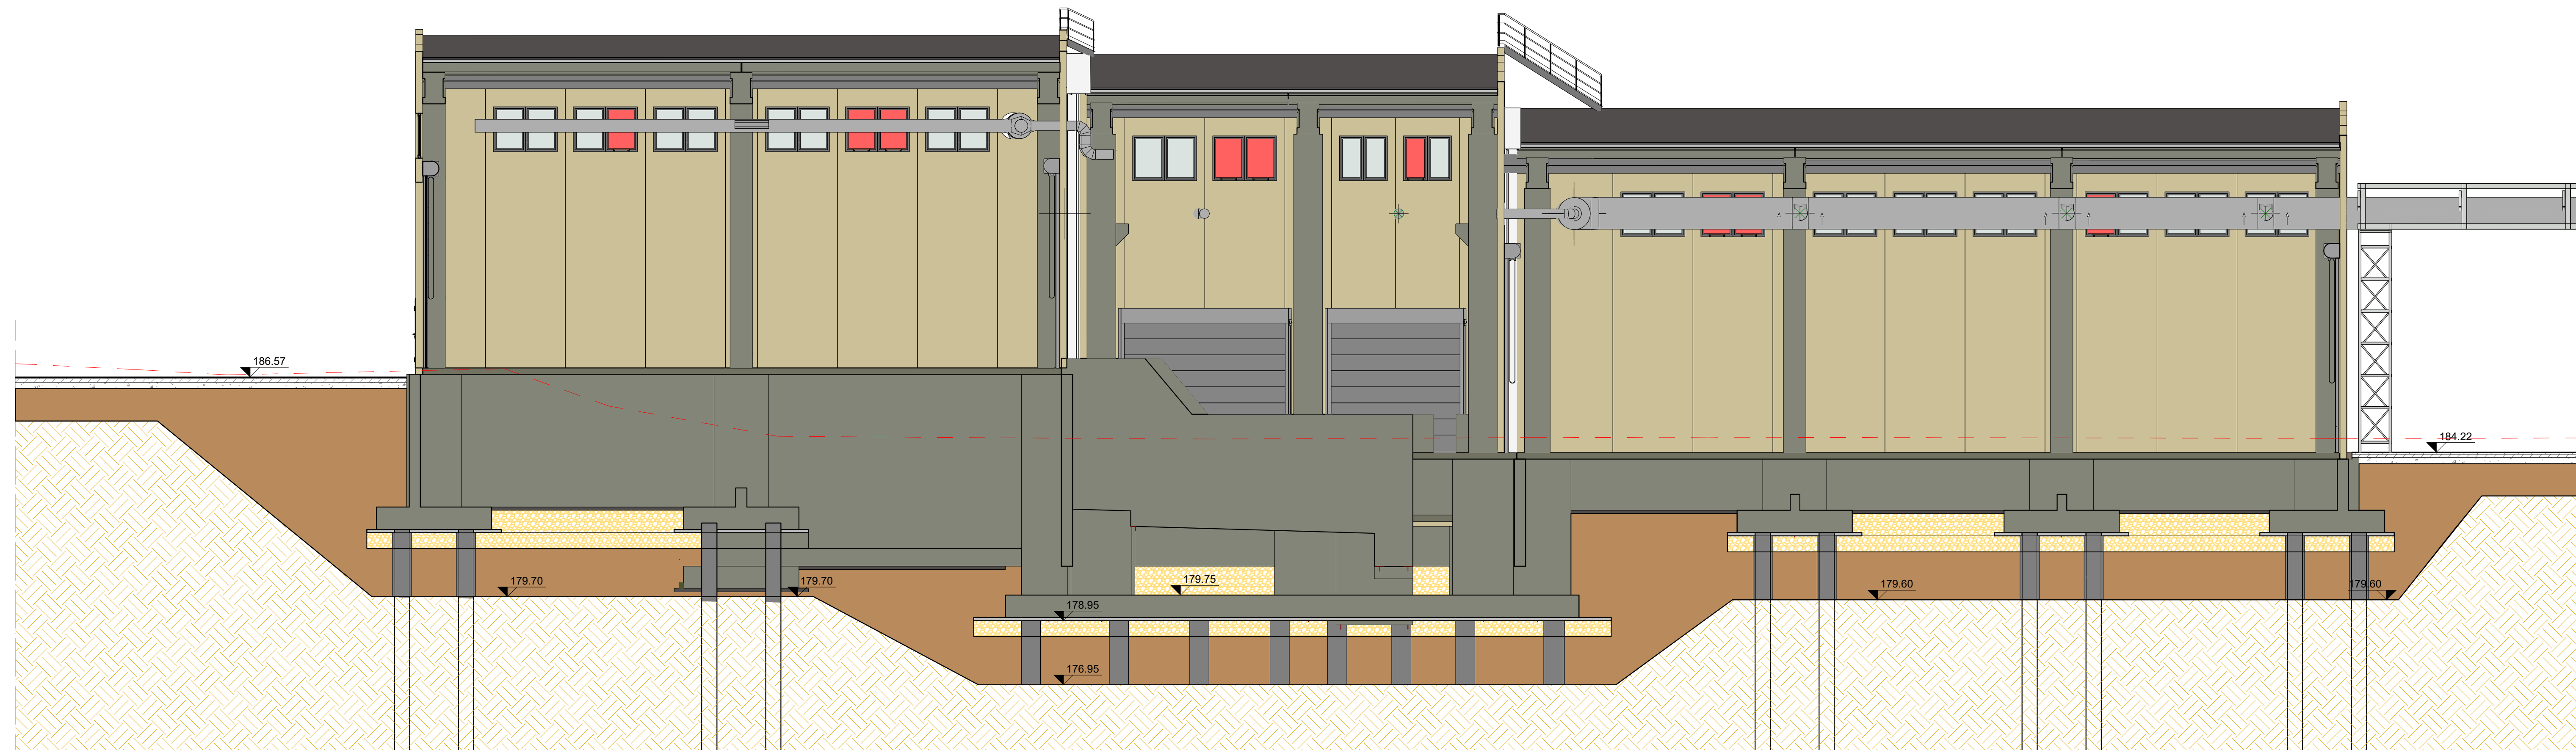


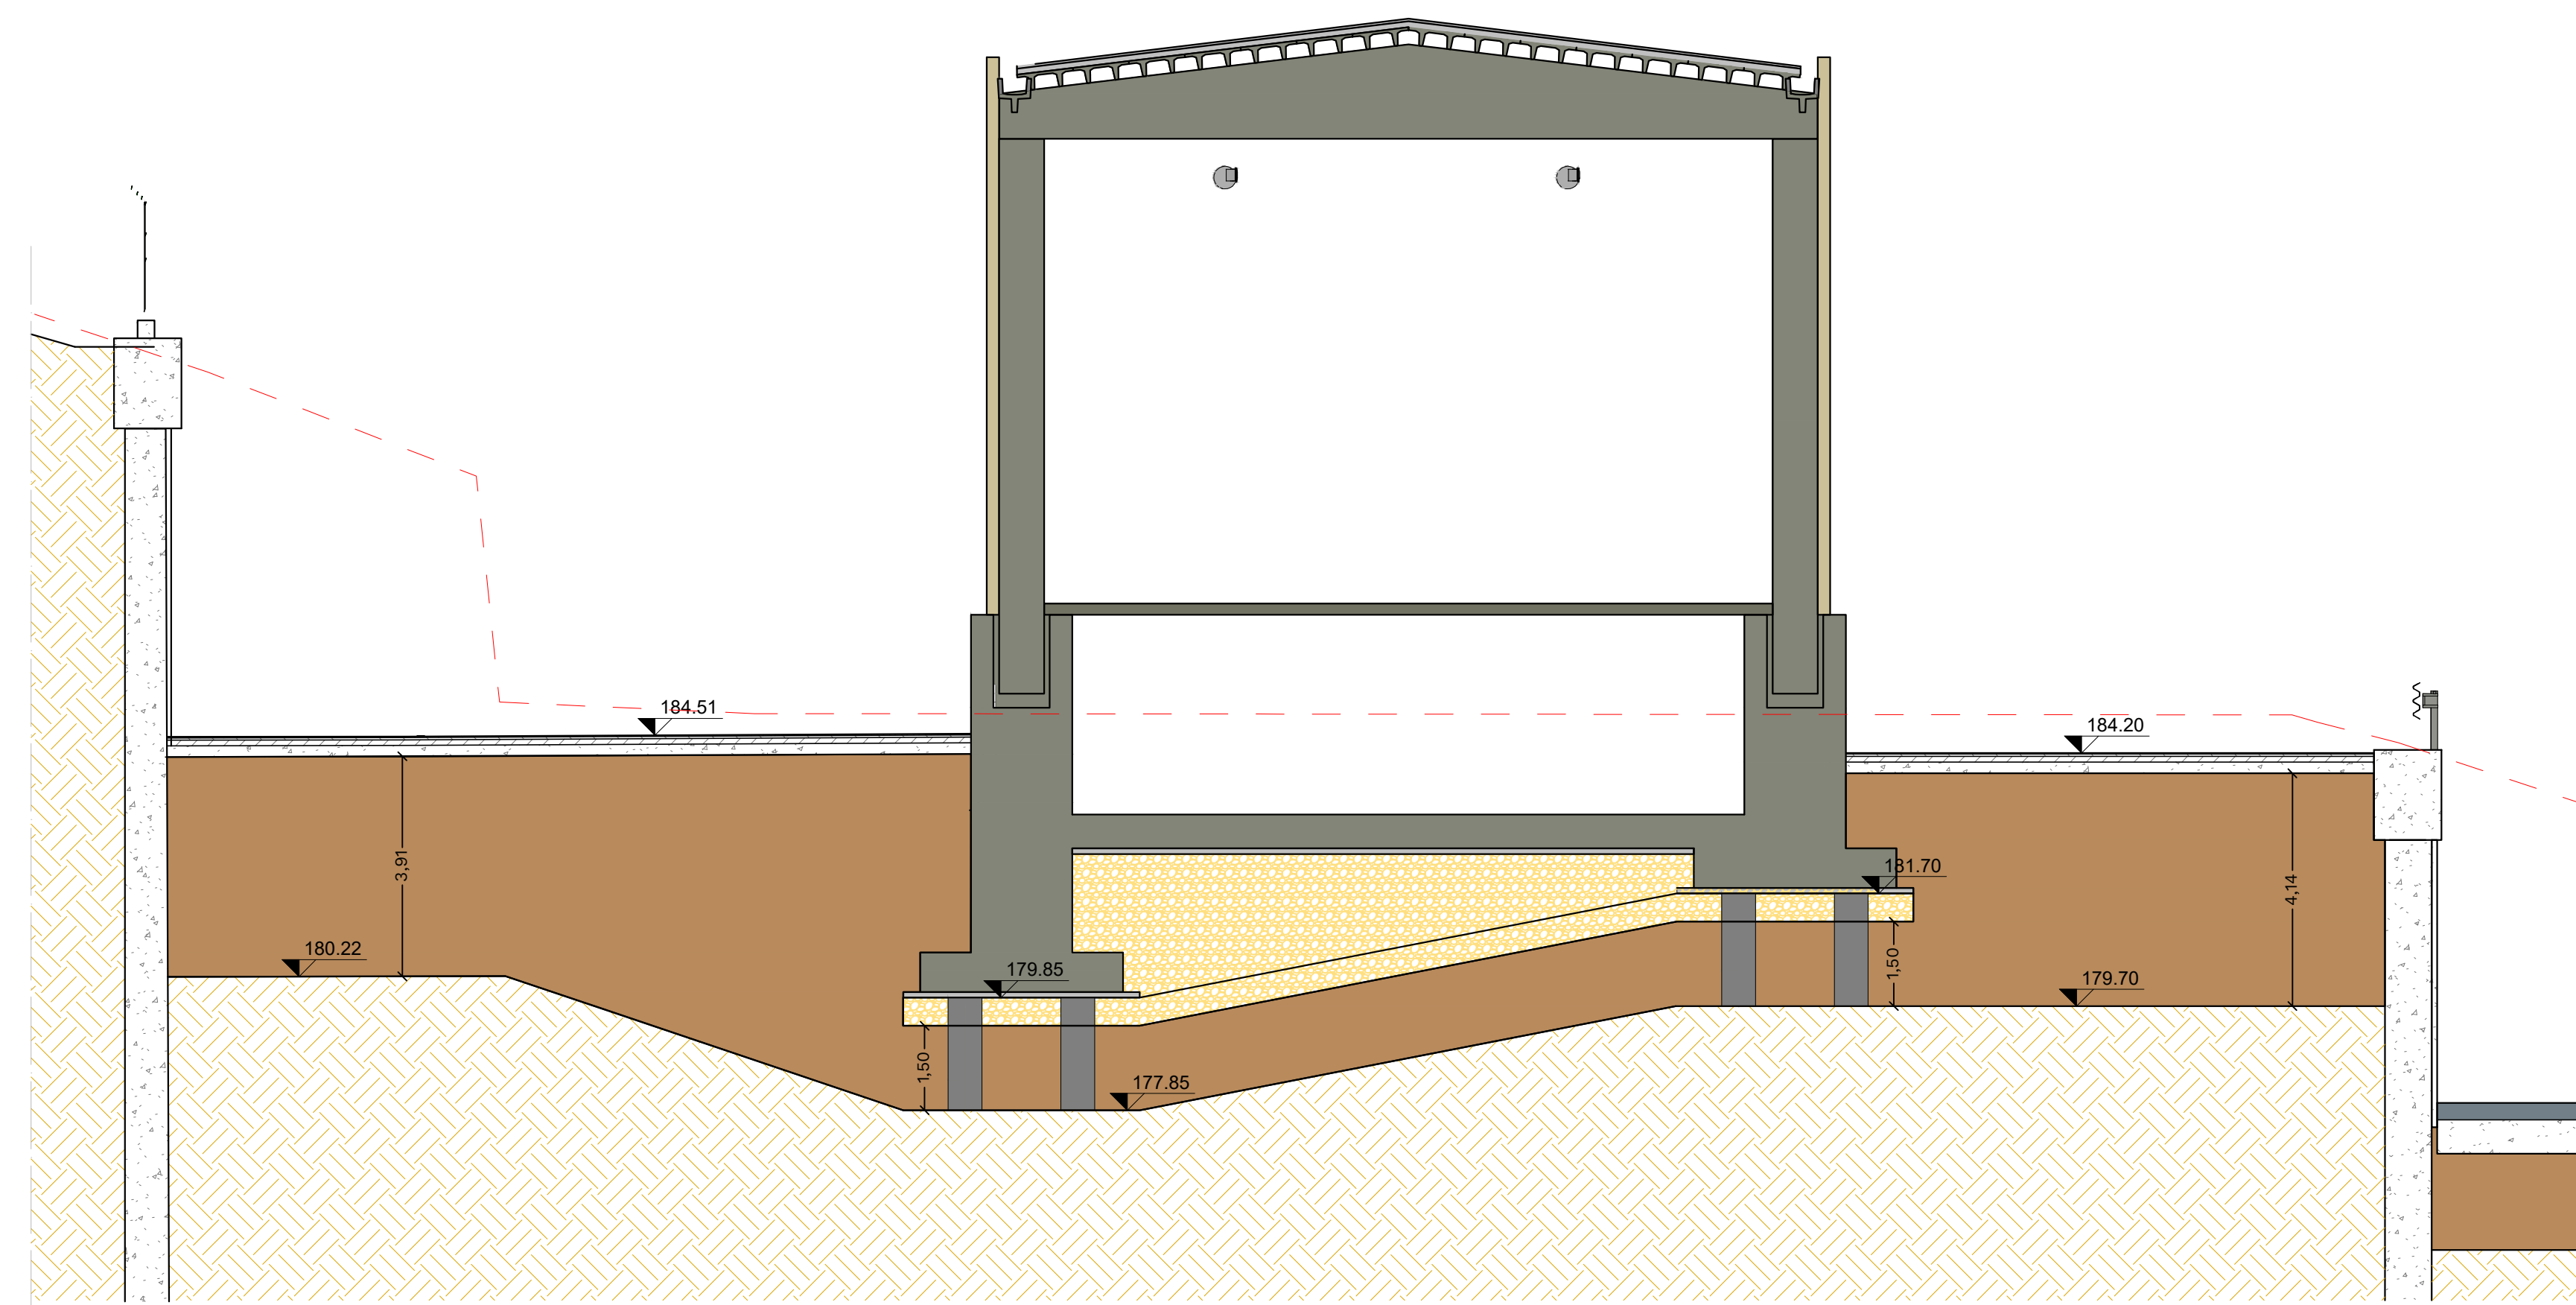


REGIONE MARCHE
PROVINCIA DI FERMO
COMUNE DI FERMO

**IMPIANTO DI TRATTAMENTO ANAEROBICO DELLA FRAZIONE ORGANICA DEI
RIFIUTI SOLIDI URBANI PER LA PRODUZIONE DI BIOMETANO**

CIG: 9880245C18 - CUP: F62F18000070004

PROGETTO ESECUTIVO		CLASSI	10.4
		STRUTTURA ESPANSIONE COMPONENTE E TRATTAMENTO	
NOME ELABORATO		N. TAVOLA	10.4.2
EDIFICIO 2 - PLANIMETRIA SCAVI		FORMATO	A1+
CODIFICA ELABORAZIONE	23008-OW-C-102-DB-148-MAG-A1	SCALA	1:100

01	23/12/2024	SECONDA EMISSIONE	M. TORTORICI	C. BUTTICÉ	R. MARTELLO
00	22/10/2024	PRIMA EMISSIONE	M. TORTORICI	C. BUTTICÉ	R. MARTELLO
REV	DATA	DESCRIZIONE	ESEGUITO	VERIFICATO	APPROVATO

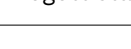
