
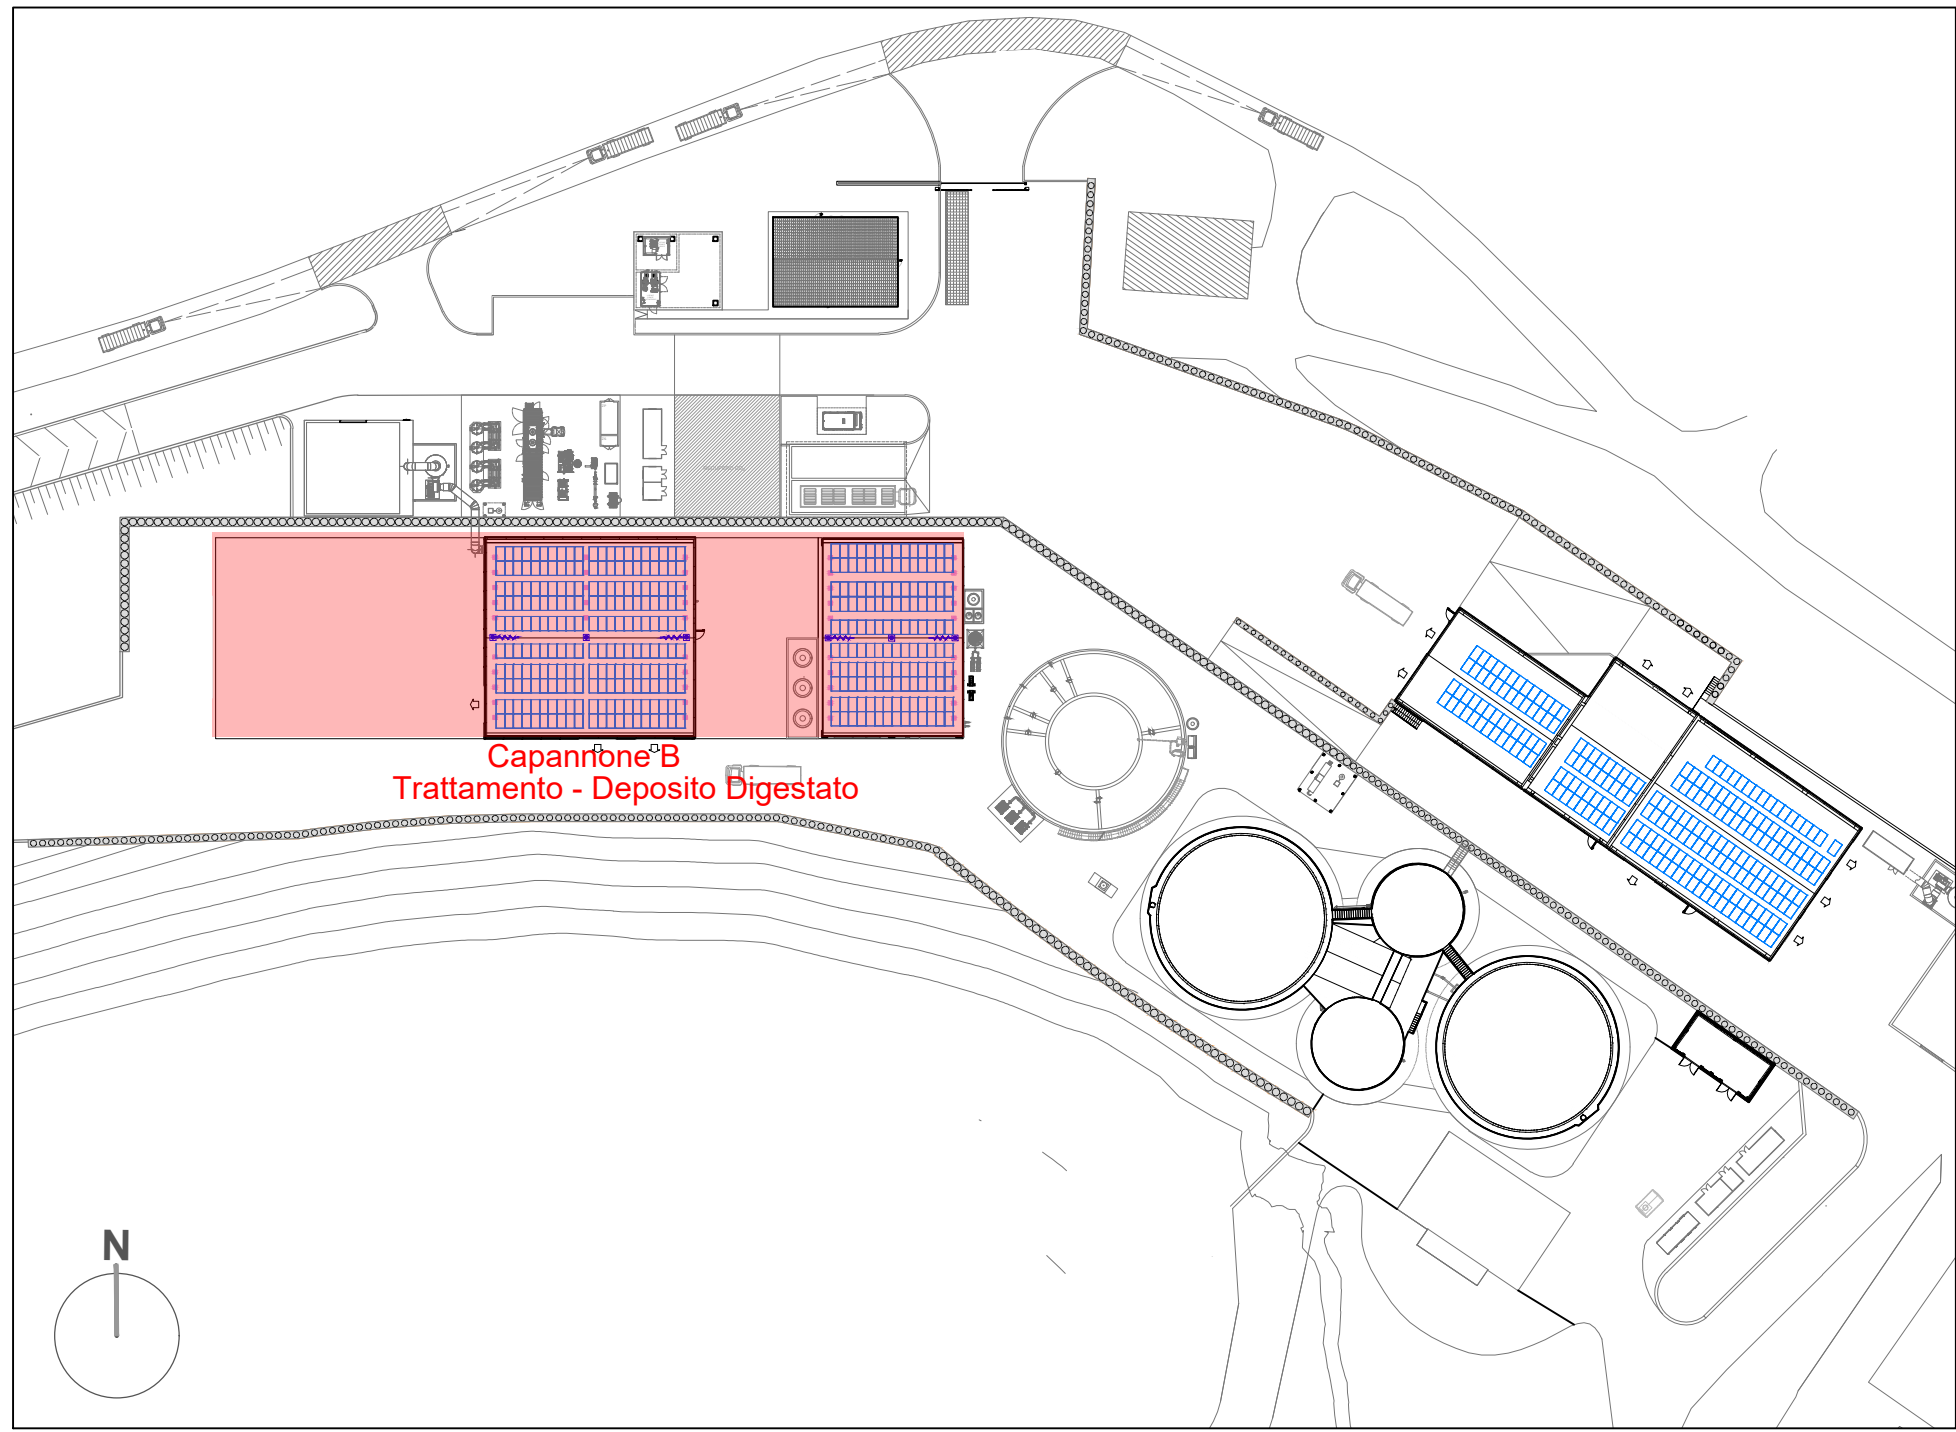


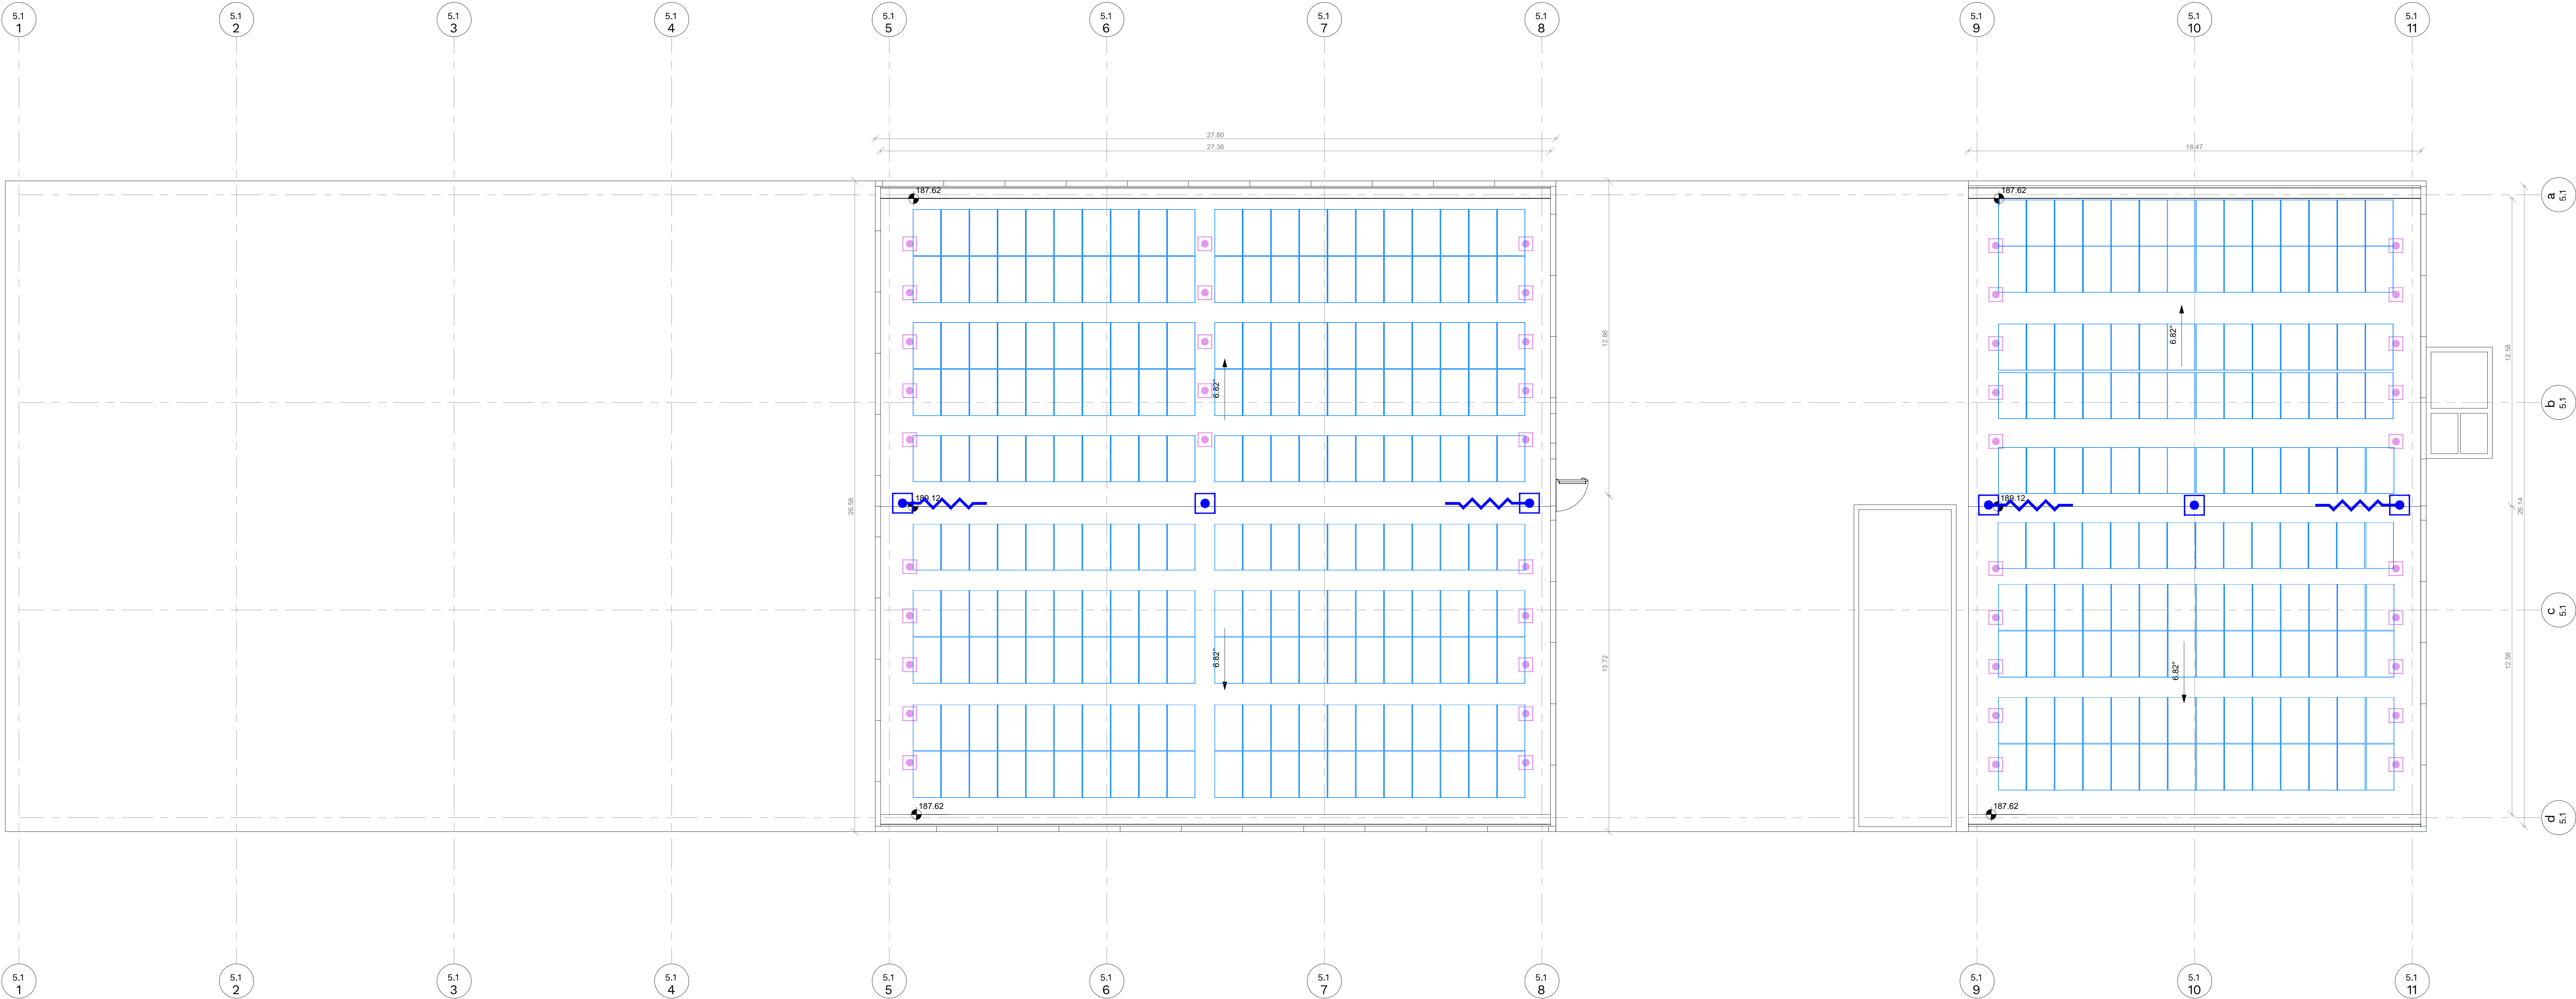

- Ancoraggio Classe A per lo sbarco e l'accesso
Distanza max 1.80 ÷ 2.00 m
- Ancoraggio antipendolo Classe A
(posizionato negli spigoli)
- Fune in acciaio - linea vita
- Dissipatore di energia
- Torretta Classe C
- Pannello fotovoltaico

REGIONE MARCHE
PROVINCIA DI FERMO
COMUNE DI FERMO

IMPIANTO DI TRATTAMENTO ANAEROBICO DELLA FRAZIONE ORGANICA DEI
RIFIUTI SOLIDI URBANI PER LA PRODUZIONE DI BIOMETANO


CIG: 9880245C18 - CUP: F62F18000070004

PROGETTO ESECUTIVO

NOME ELABORATO	CLASSE
ARCHITETTONICO CAPANNONE B - TRATTAMENTO-DEPOSITO DIGESTATO: PIANTA COPERTURA	3.3
CODIFICA ELABORATO	PARTE GENERALE - ELABORATI GRAFICI
23008-OW-C-33-DB-132-CG0-2	N. TAVOLA
	3.3.8
	FORMATO
	A1+
	SCALA
	1:100

REV	DATA	DESCRIZIONE	ESEGUITO	VERIFICATO	APPROVATO
02	28/01/2025	TERZA EMISSIONE	M. TORTORICI	C. BUTTICÉ	R. MARTELLO
01	11/12/2024	SECONDA EMISSIONE	M. TORTORICI	C. BUTTICÉ	R. MARTELLO
00	01/10/2024	PRIMA EMISSIONE	M. TORTORICI	C. BUTTICÉ	R. MARTELLO

Committente	Progettista indicato	Mandatario
 CITTA' DI FERMO Settore IV e V Lavori Pubblici, Protezione Civile, Ambiente, Urbanistica, Patrimonio, Contratti e Appalti GRUPPO - Fermo (FM) DOTT. Mauro Fortuna RUP	 OWAC INGEGNERIA E PROGETTAZIONE Via Venezia, 365 60015 - Fermo (FM) OWAC Engineering Company s.r.l. ING. Rocco Martello Direttore Tecnico UNI EN ISO 9001:2015 N. 20232454 UNI EN ISO 14001:2015 N. 20232454 UNI EN ISO 45001:2018 N. 20232454 UNIVERSITÀ DI FERMO N. 20232454	 EdilAlto Via del Commercio, 21 70025 - Altamura (BG) EDILALTO s.r.l. DOTT. Angelantonio Diabato Socio Mandatario  Anaergia Via Riva di Castello, 3 40137 - Bologna (BO) ANERGIA s.r.l. DOTT. Andrea Parisi Ingegnere

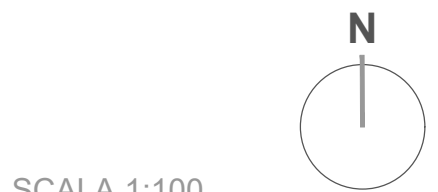

SCALA 1:100

