


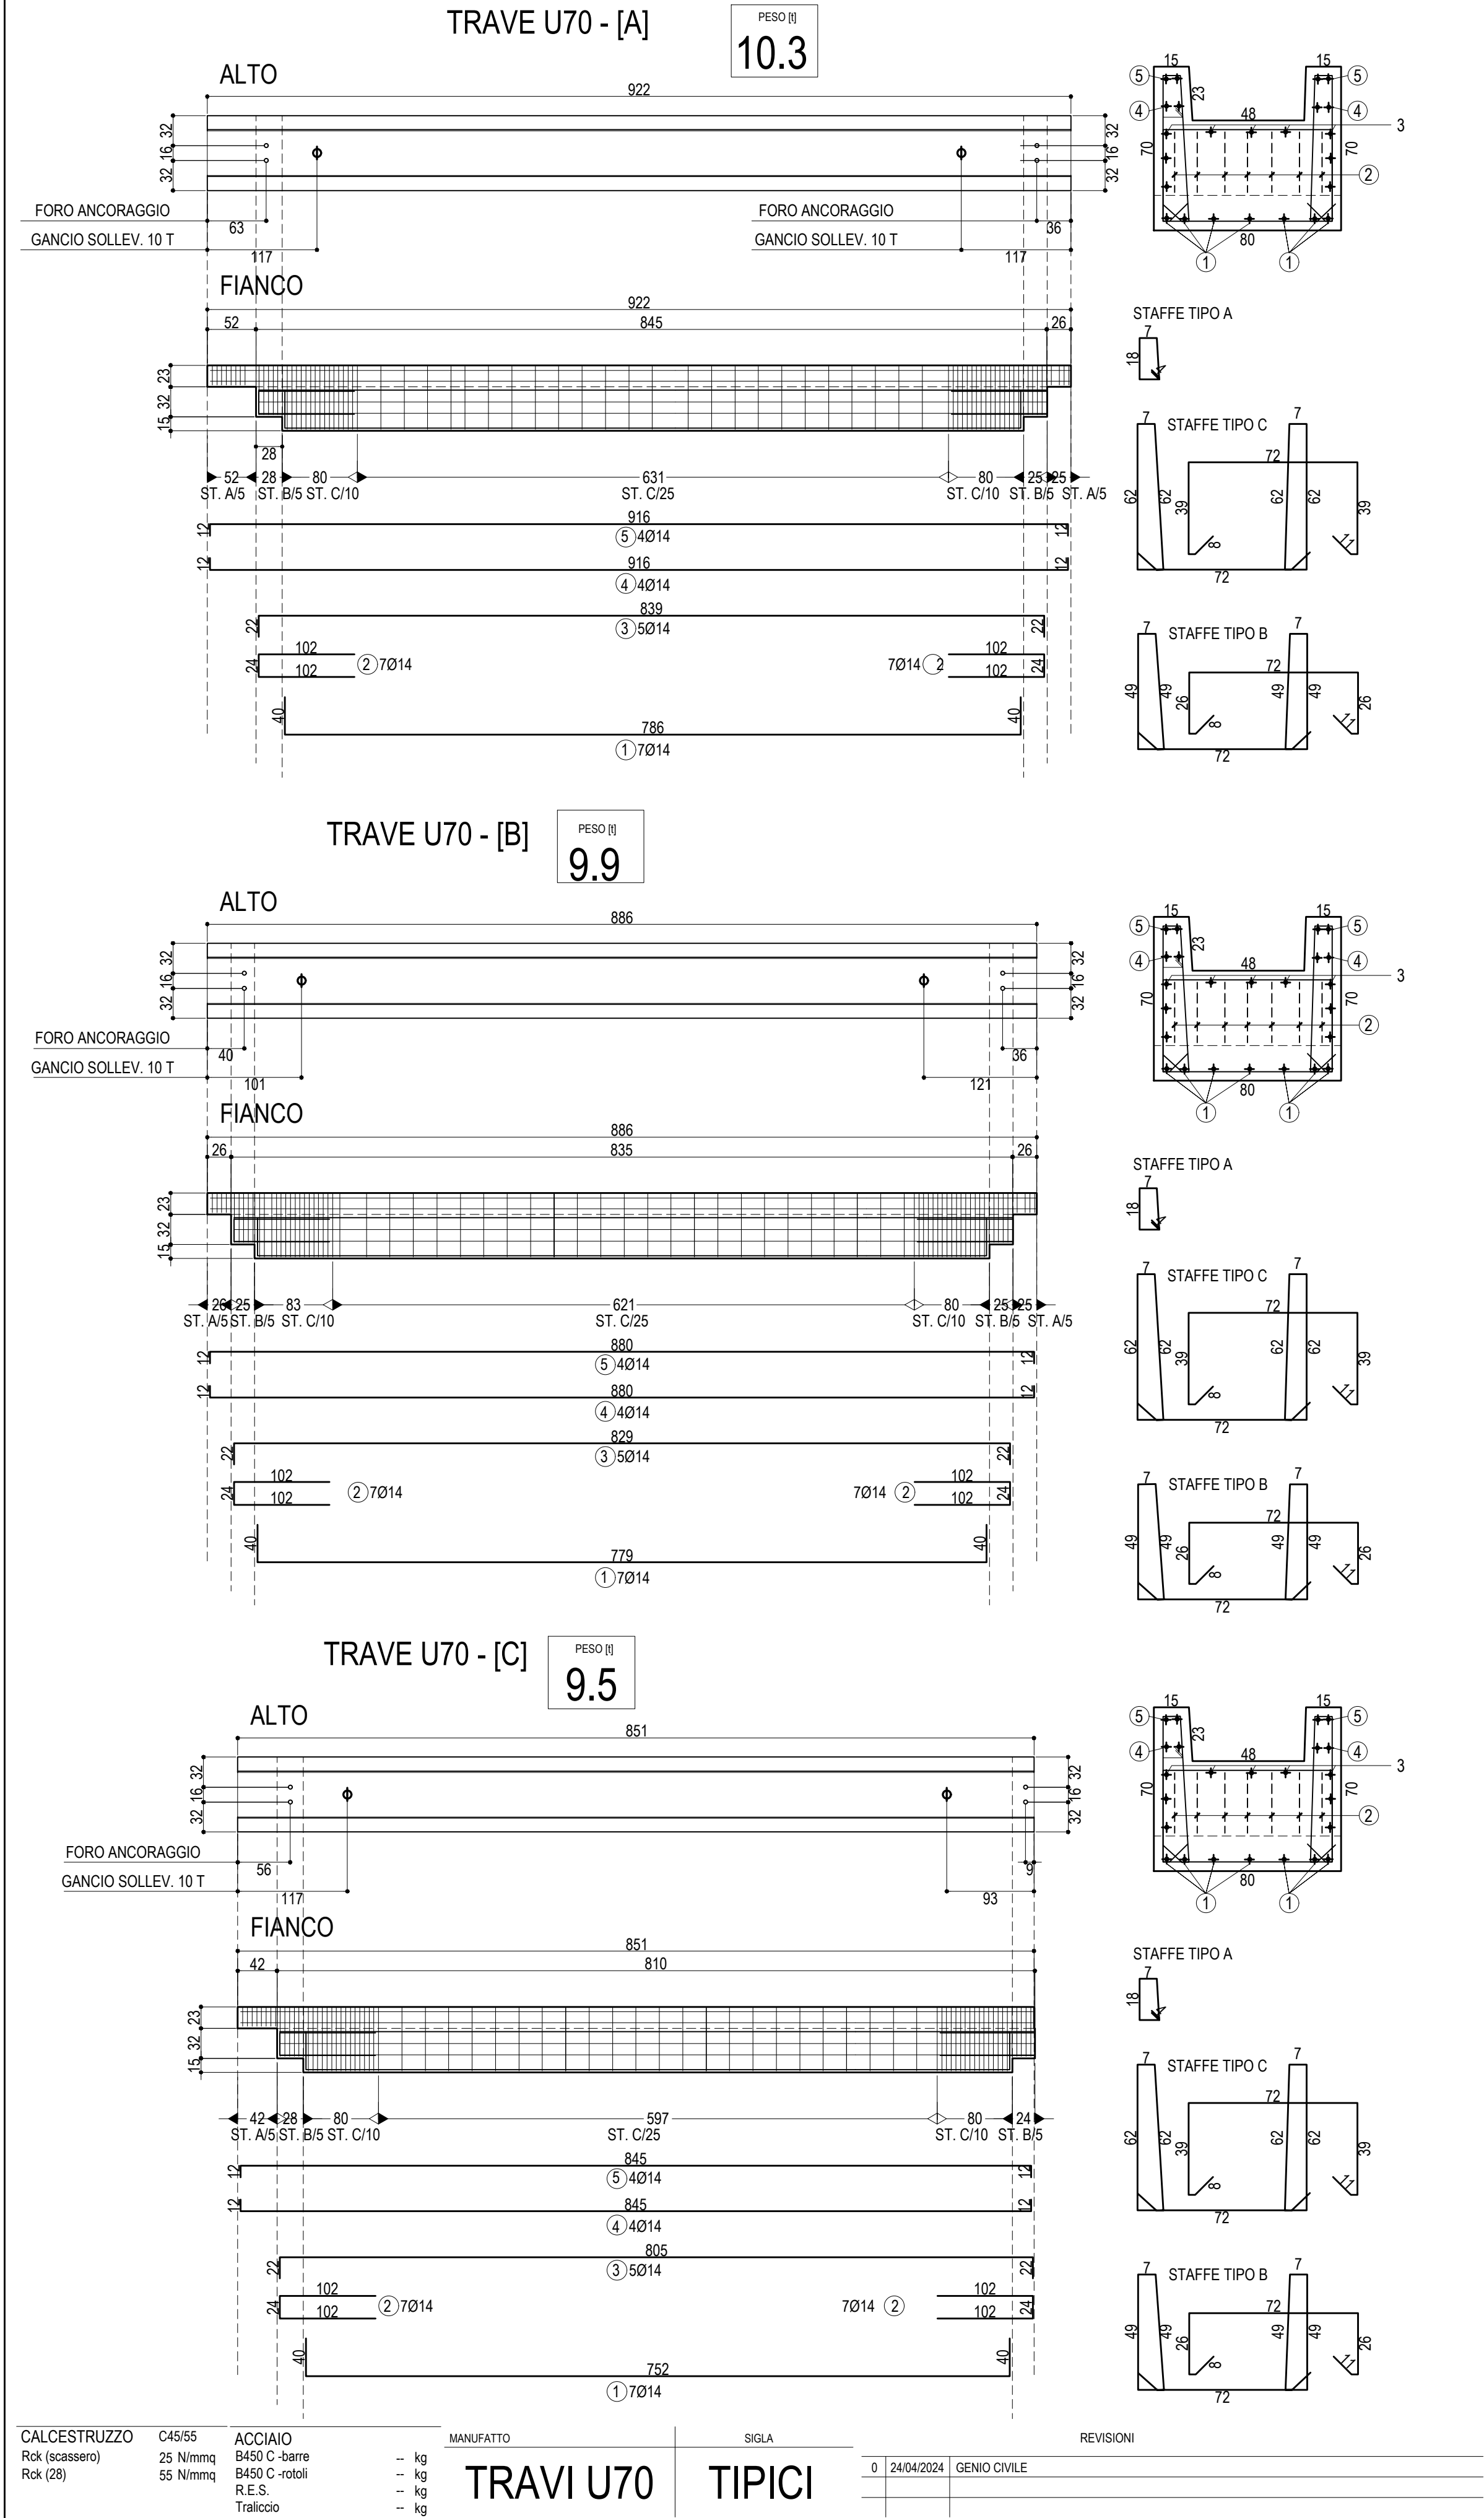

PART. ANCORAGGIO TRAVI U70

BARRA FILETTATA M24 CLASSE 8.8

TRAVE U70

RONDELLA CON FORO Ø26

MANICOTTO FILETTATO

PILASTRO

FASI TRANSITORIE

30°

Le distanze di appoggio per trasporto e stoccaggio sono in corrispondenza delle posizioni dei ganci più esterni.

REGIONE MARCHE

PROVINCIA DI FERMO

COMUNE DI FERMO

IMPIANTO DI TRATTAMENTO ANAEROBICO DELLA FRAZIONE ORGANICA DEI RIFIUTI SOLIDI URBANI PER LA PRODUZIONE DI BIOMETANO

CIG: 9880245C18 - CUP: F62F18000070004

PROGETTO ESECUTIVO

NOME ELABORATO

EDIFICI 5.1 E 5.2

ARMATURA TRAVI TIPO U

CODIFICA ELABORATO

23008-OW-C-102-DB-084-MA6-0

CLASSE

STRUTTURE

CAPANNONE DEPOSITO

DIGESTATO E TETTOIA WWT

N. TAVOLA

10.5

10.5.17

FORMATO

A1+

SCALA

VARIE

01	14/10/2024	SECONDA EMISSIONE	U. CALLARI	C. BUTTICÉ	R. MARTELLO
00	21/06/2024	PRIMA EMISSIONE	U. CALLARI	C. BUTTICÉ	R. MARTELLO
REV	DATA	DESCRIZIONE	ESEGUITO	VERIFICATO	APPROVATO

CITTA' DI FERMO

Settore IV e V

Lavori Pubblici, Protezione Civile, Ambiente, Urbanistica, Patrimonio, Contratti e Appalti

via Mazzini 4

63900 - Fermo (FM)

DOTT. Mauro Fortuna

RUP

OWAC

ENGINEERING COMPANY

via Resuttana 36D

90142 - Palermo

OWAC Engineering Company s.r.l.

ING. Rocco Martello

Direttore Tecnico

UNI EN ISO 9001:2015 N. 30223/14/15

UNI EN ISO 45001:2018 N. DHS-4849

UNI EN ISO 14001:2015 N. DHS-9477/15

UNI/PDR 74:2019 N. SGEM-01/23

UNI/PDR 74:2019 N. 21042BIM

EdilAlta

via del Cardoncello 22

70022 - Altamura (BA)

EDILALTA s.r.l.

DOTT. Angelantonio Disabato

Socio

Mandante

Anaergia

Fueling a Sustainable World®

via Bassa di Casalmore 3

48041 - Asola (MN)

ANAERGIA s.r.l.

DOTT. Andrea Parisi

Insiatore